




エントランスホール　床　：二重床(遮音床) 普通合板 t12, ﾊﾟｰﾃｨｸﾙﾎﾞｰﾄﾞ t20,FT t3 □-450
巾木：VB
壁　：EP-G,GB-R t12.5 + t12.5
天井：仮想天井1(鋼製LGS 19形 シングル野縁 19×25×0.5 @115 EP-G)

コミュニティホール　床　：二重床(遮音床) 普通合板 t12, ﾊﾟｰﾃｨｸﾙﾎﾞｰﾄﾞ t20,FT t3 □-450
巾木：VB
壁　：EP-G,GB-R t12.5 + t12.5,遮音壁
天井：仮想天井1(鋼製LGS 19形 シングル野縁 19×25×0.5 @115 EP-G)

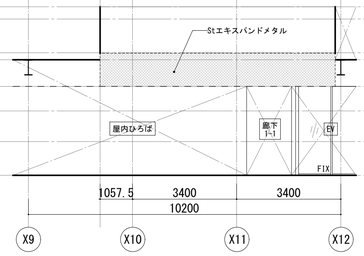

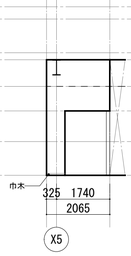

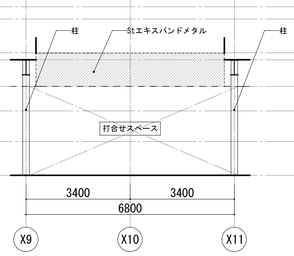



－ A1 －
コミュニティホール・エントランスホール


－ A2 －
コミュニティホール・エントランスホール


－ A3 －
コミュニティホール


－ A4 －
コミュニティホール・エントランスホール

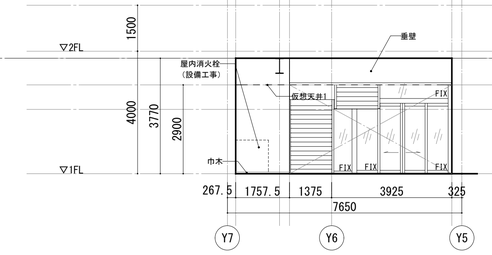


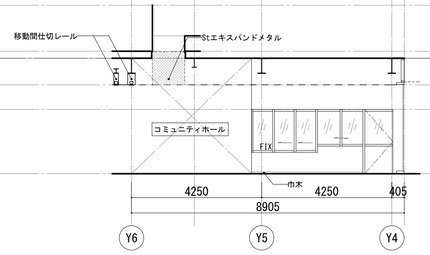

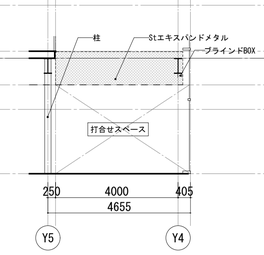

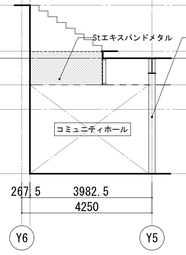

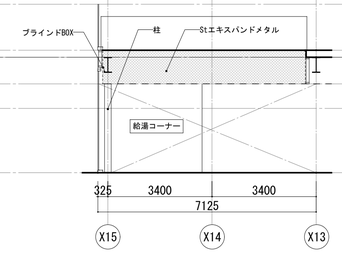

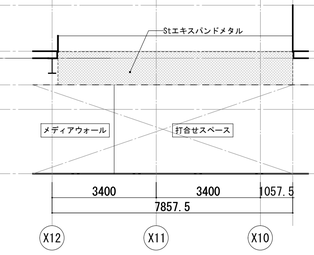

－ B1 －
コミュニティホール・エントランスホール


－ B2 －
コミュニティホール・エントランスホール


－ B3 －
コミュニティホール


－ B4 －
コミュニティホール


－ C1 －
エントランスホール


－ C2 －
コミュニティホール・エントランスホール

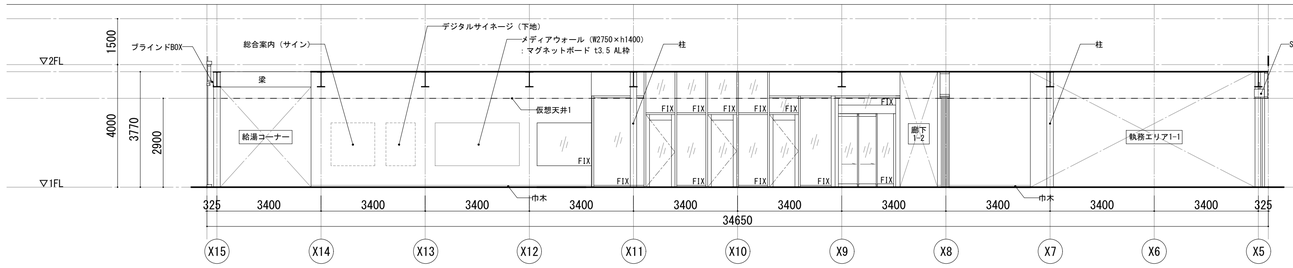

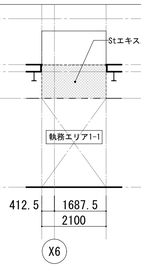

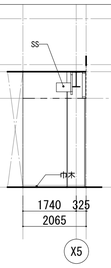

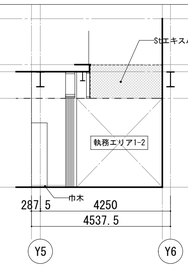

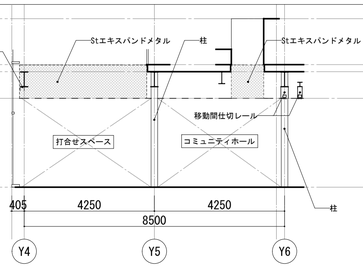


－ C3 －
コミュニティホール・エントランスホール

－ C4 －
コミュニティホール

－ C5 －
コミュニティホール


－ D1 －
コミュニティホール


－ D2 －
コミュニティホール

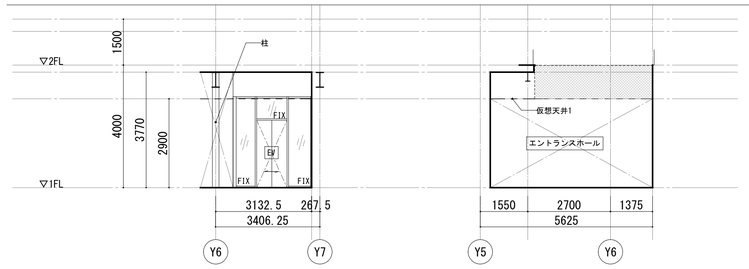


－ D3 －
コミュニティホール

－ D4 －
コミュニティホール

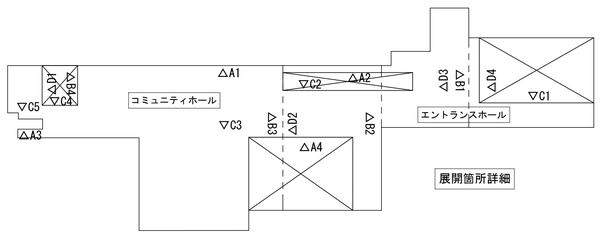

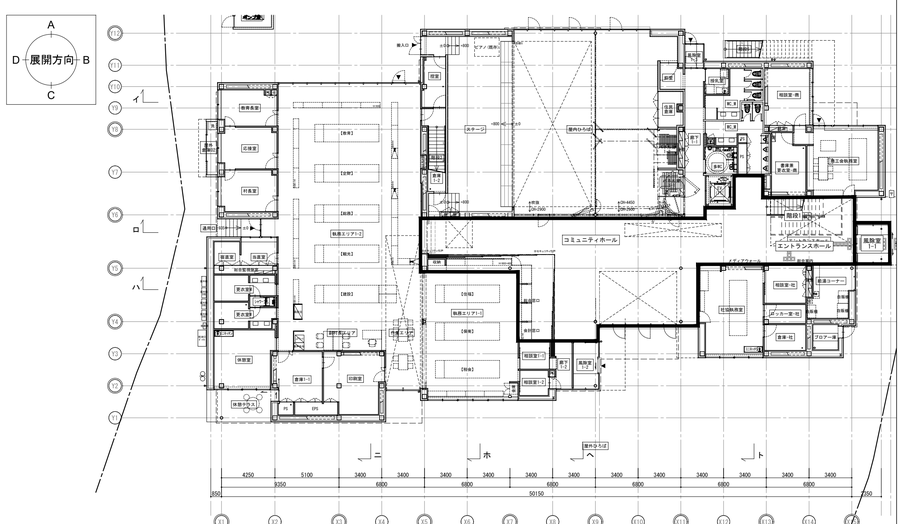

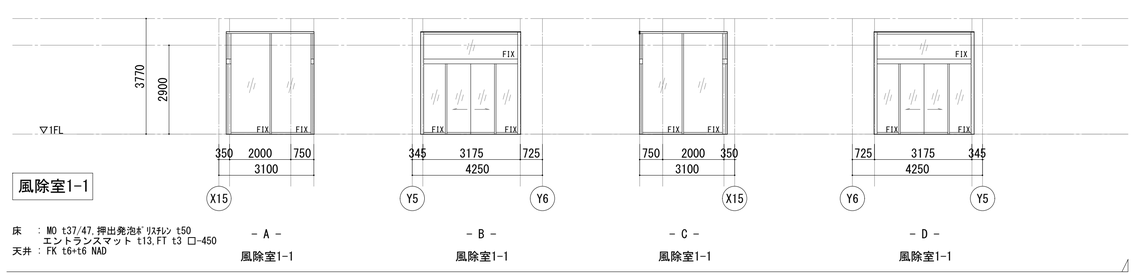

風除室1-1

床　：MO t37/47,押出発泡ﾎﾟﾘｽﾁﾚﾝ t50
　　エントランスマット t13,FT t3 □-450
天井：FK t6+t6 NAD

－ A －
風除室1-1


－ B －
風除室1-1

－ C －
風除室1-1

－ D －
風除室1-1


特記

工事名称	図面尺度	日付	区分	図面番号
東秩父村新庁舎建設工事	1/100(A1) 1/200(A3)		総合	A-050
図面名称				
展開図-1				

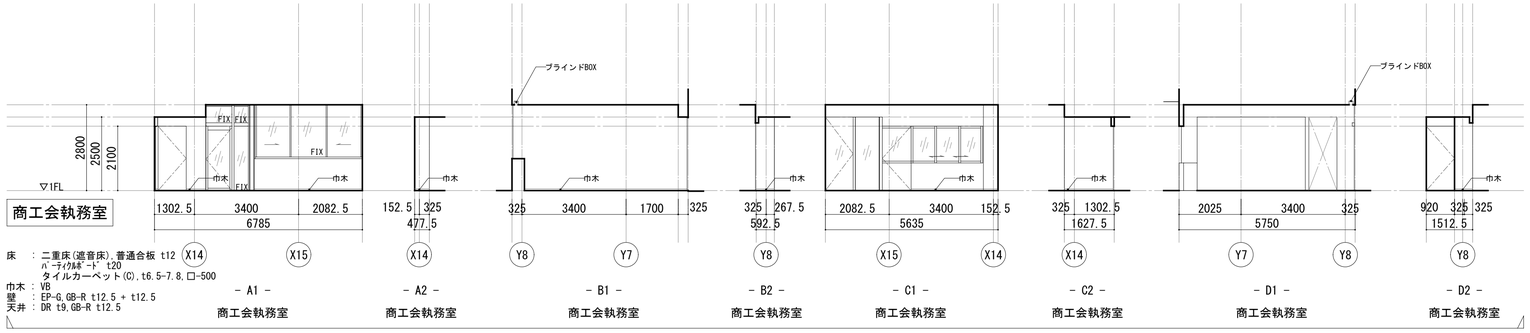


商工会執務室

床 ： 二重床(遮音床),普通合板 t12
ﾊﾟｰﾃｨｸﾙﾎﾞｰﾄﾞ t20
タイルカーペット(C),t6.5-7.8,□-500
巾木 ： VB
壁 ： EP-G,GB-R t12.5 + t12.5
天井 ： DR t9,GB-R t12.5

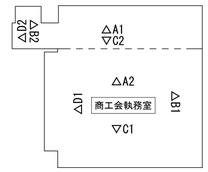


展開箇所詳細

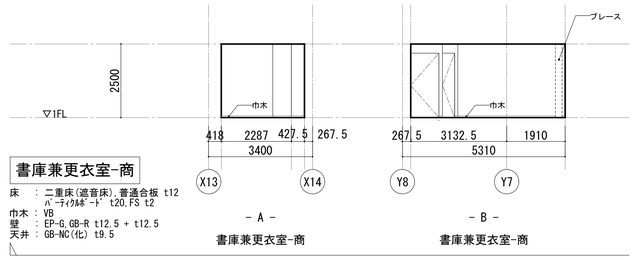


書庫兼更衣室-商

床 ： 二重床(遮音床),普通合板 t12
ﾊﾟｰﾃｨｸﾙﾎﾞｰﾄﾞ t20,FS t2
巾木 ： VB
壁 ： EP-G,GB-R t12.5 + t12.5
天井 ： GB-NC(化) t9.5

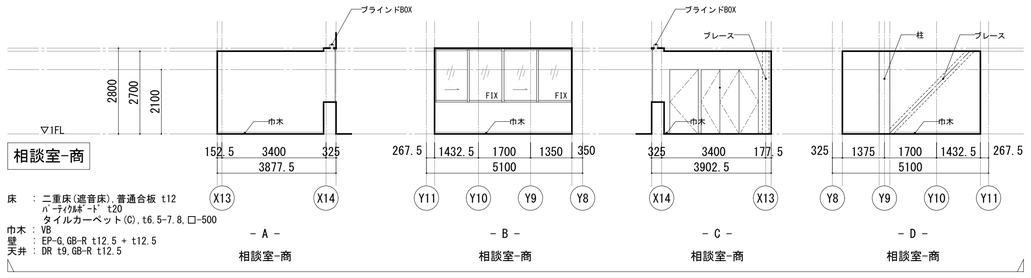


相談室-商

床 ： 二重床(遮音床),普通合板 t12
ﾊﾟｰﾃｨｸﾙﾎﾞｰﾄﾞ t20
タイルカーペット(C),t6.5-7.8,□-500
巾木 ： VB
壁 ： EP-G,GB-R t12.5 + t12.5
天井 ： DR t9,GB-R t12.5

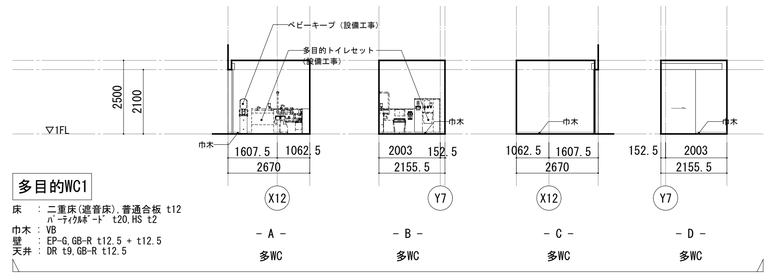


多目的WC1

床 ： 二重床(遮音床),普通合板 t12
ﾊﾟｰﾃｨｸﾙﾎﾞｰﾄﾞ t20,HS t2
巾木 ： VB
壁 ： EP-G,GB-R t12.5 + t12.5
天井 ： DR t9,GB-R t12.5

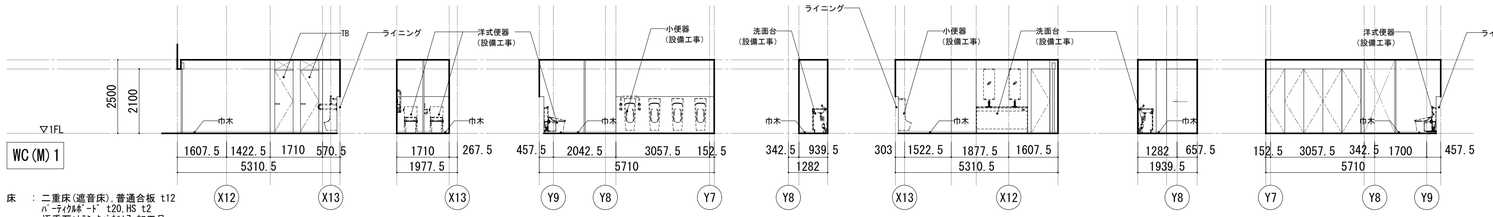


WC(M)1

床 ： 二重床(遮音床),普通合板 t12
ﾊﾟｰﾃｨｸﾙﾎﾞｰﾄﾞ t20,HS t2
汚垂石:ｾﾗﾐｯｸﾊﾞﾈﾙt7,加工品
巾木 ： VB
壁 ： EP-G,GB-R t12.5 + t12.5
天井 ： DR t9,GB-R t12.5

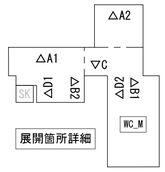


展開箇所詳細

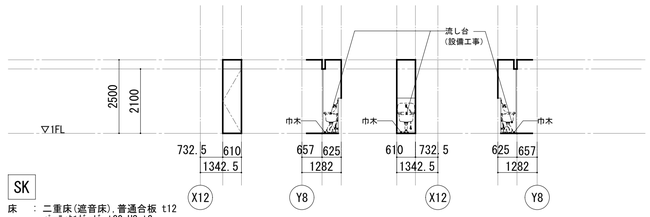


SK

床 ： 二重床(遮音床),普通合板 t12
ﾊﾟｰﾃｨｸﾙﾎﾞｰﾄﾞ t20,HS t2
巾木 ： VB
壁 ： EP-G,GB-R t12.5 + t12.5
天井 ： DR t9,GB-R t12.5

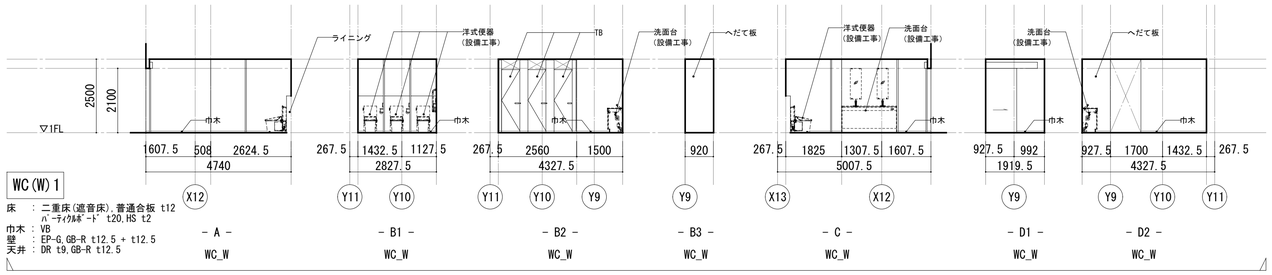

WC(W)1

床 ： 二重床(遮音床),普通合板 t12
ﾊﾟｰﾃｨｸﾙﾎﾞｰﾄﾞ t20,HS t2
巾木 ： VB
壁 ： EP-G,GB-R t12.5 + t12.5
天井 ： DR t9,GB-R t12.5

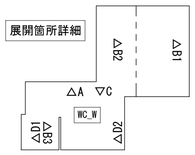


展開箇所詳細



授乳室


床 ： 二重床(遮音床),普通合板 t12
ﾊﾟｰﾃｨｸﾙﾎﾞｰﾄﾞ t20,HS t2
巾木 ： VB
壁 ： EP-G,GB-R t12.5 + t12.5
天井 ： DR t9,GB-R t12.5

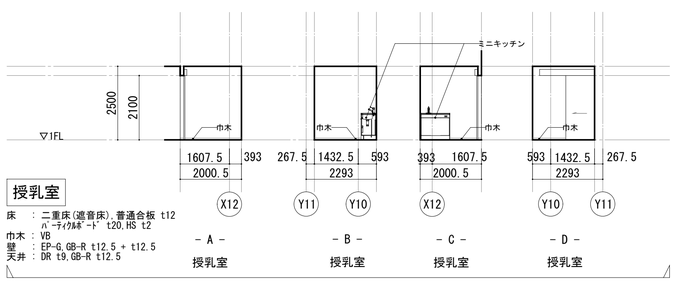

		特記	工事名称	東秩父村新庁舎建設工事	図面尺度	1/100(A1) 1/200(A3)	日付	区分	図面番号
			図面名称	展開図-2				総合	A-051


給湯コーナー

床　：二重床(遮音床)　普通合板 t12
　　ﾊﾟｰﾃｨｸﾙﾎﾞｰﾄﾞ t20,FT t3 □-450
巾木：VB
壁　：EP-G,GB-R t12.5 + t12.5
天井：仮想天井1(鋼製LGS 19形 シングル野縁
　　19×25×0.5 @115 EP-G)

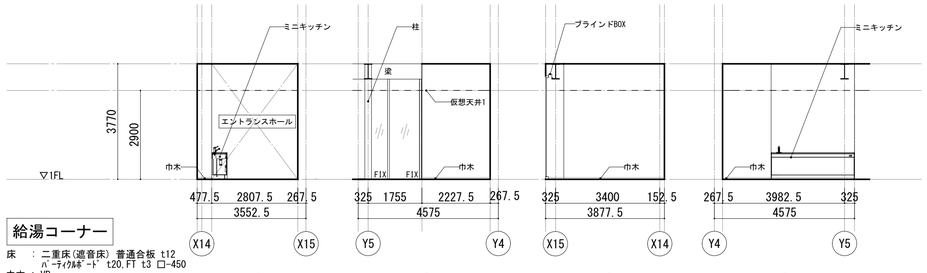


廊下1-1

床　：二重床(遮音床)　普通合板 t12
　　ﾊﾟｰﾃｨｸﾙﾎﾞｰﾄﾞ t20,FT t3 □-450
巾木：VB
壁　：EP-G,GB-R t12.5 + t12.5,遮音壁
天井：仮想天井1(鋼製LGS 19形 シングル野縁
　　19×25×0.5 @115 EP-G)

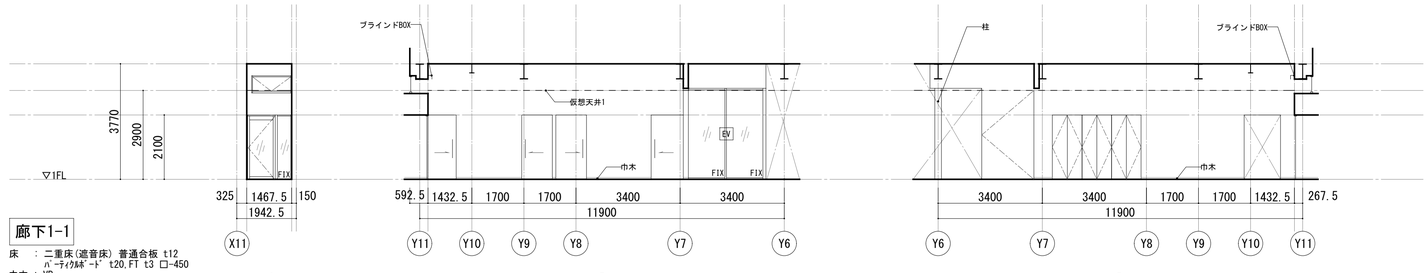


風除室1-3

床　：MO t37,押出発泡ｽﾘｽﾁﾚﾝ t50
　　エントランスマット t13
巾木：SUS
壁　：EP-G,GB-R t12.5 + t12.5
天井：FK t6+t6 NAD

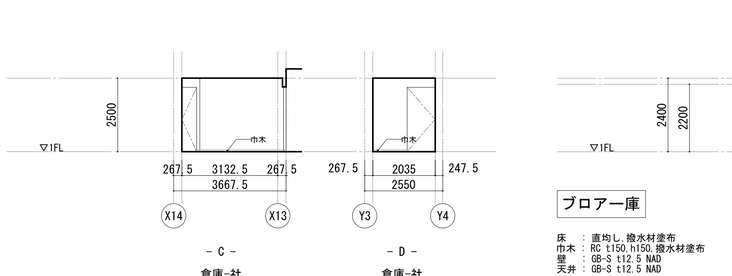


廊下1-2

床　：二重床(遮音床)　普通合板 t12
　　ﾊﾟｰﾃｨｸﾙﾎﾞｰﾄﾞ t20,FT t3 □-450
巾木：VB
壁　：EP-G,GB-R t12.5 + t12.5
天井：仮想天井1(鋼製LGS 19形 シングル野縁
　　19×25×0.5 @115 EP-G)

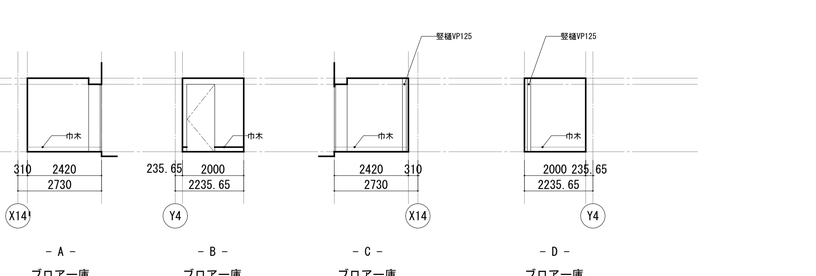


風除室1-2


床　：MO t37/47,押出発泡ｽﾘｽﾁﾚﾝ t50
　　エントランスマット t13,FT t3 □-450
巾木：SUS
壁　：EP-G,GB-R t12.5 + t12.5
天井：仮想天井1(鋼製LGS 19形 シングル野縁
　　19×25×0.5 @115 EP-G)

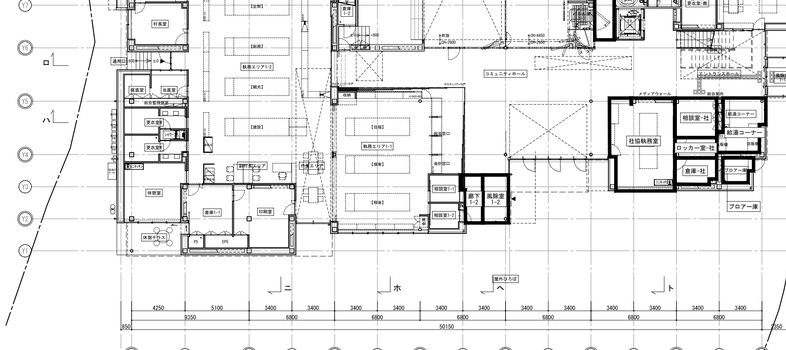

社協執務室

床　：二重床(遮音床),普通合板 t12
　　ﾊﾟｰﾃｨｸﾙﾎﾞｰﾄﾞ t20
　　タイルカーペット(C),t6.5-7.8,□-500
巾木：VB
壁　：EP-G,GB-R t12.5 + t12.5
天井：DR t9,GB-R t12.5

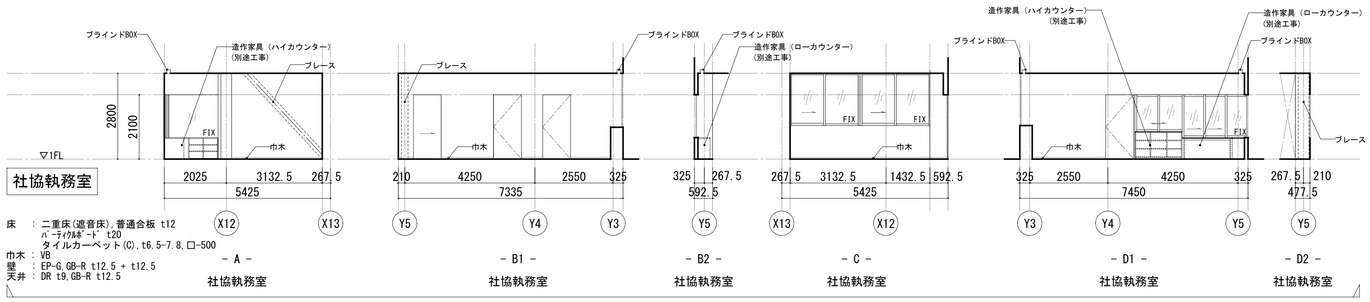


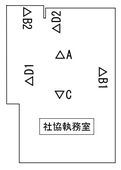

展開箇所詳細


相談室-社

床　：二重床(遮音床),普通合板 t12
　　ﾊﾟｰﾃｨｸﾙﾎﾞｰﾄﾞ t20
　　タイルカーペット(C),t6.5-7.8,□-500
巾木：VB
壁　：EP-G,GB-R t12.5 + t12.5
天井：DR t9,GB-R t12.5

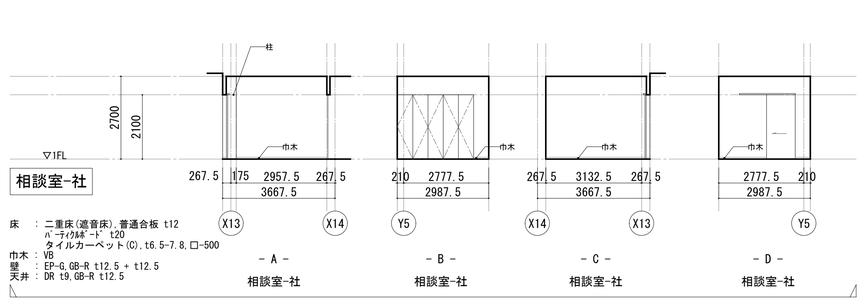


ロッカー室-社

床　：二重床(遮音床),普通合板 t12
　　ﾊﾟｰﾃｨｸﾙﾎﾞｰﾄﾞ t20,HS t2
巾木：VB
壁　：EP-G,GB-R t12.5 + t12.5
天井：GB-NC(化) t9.5

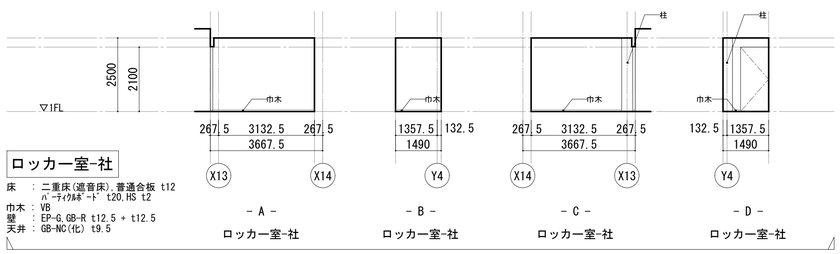

倉庫-社

床　：二重床(遮音床),普通合板 t12
　　ﾊﾟｰﾃｨｸﾙﾎﾞｰﾄﾞ t20,FS t2
巾木：VB
壁　：EP-G,GB-R t12.5 + t12.5
天井：GB-NC(化) t9.5

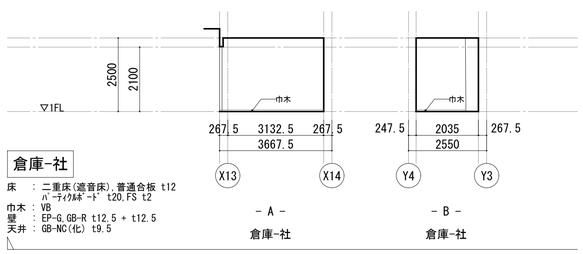

ブロアー庫

床　：直均し,撥水材塗布
巾木：RC t150,h150,撥水材塗布
壁　：GB-S t12.5 NAD
天井：GB-S t12.5 NAD



特記


工事名称	東秩父村新庁舎建設工事	図面尺度	1/100(A1) 1/200(A3)	日付	区分	図面番号
図面名称	展開図-3				総合	A-052

執務エリア1-2

副村長エリア　作業エリア


執務エリア1-2,副村長エリア
床　：OA,タイルカーペット(C),t6.5-7.8,□-500
巾木：VB
壁　：EP-G,GB-R t12.5 + t12.5
天井：仮想天井1(鋼製LGS 19形 シングル野縁 19×25×0.5 @115 EP-G)

作業エリア
床　：OA,タイルカーペット(C),t6.5-7.8,□-500
巾木：VB
壁　：EP-G,GB-R t12.5 + t12.5
天井：仮想天井2(鋼製LGS 19形 ダブル野縁 19×50×0.5 @127.5 タテ使いビス止メ EP-G)

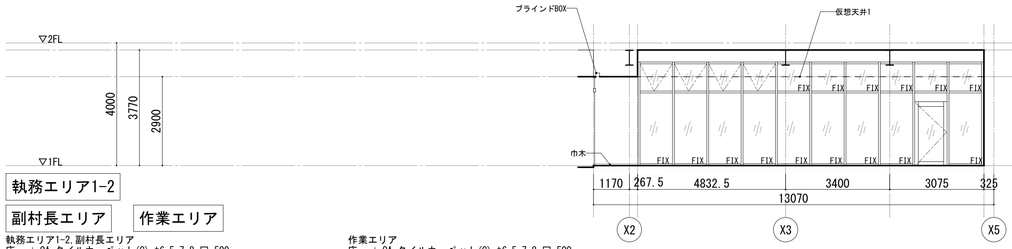


- A1 -

執務エリア1-2・副村長エリア・作業エリア

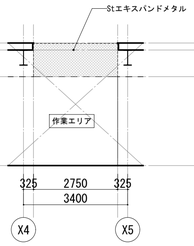


- A2 -

作業エリア

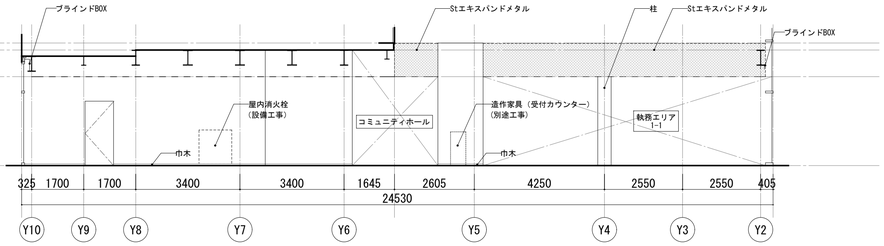


- B -

執務エリア1-2・副村長エリア・作業エリア

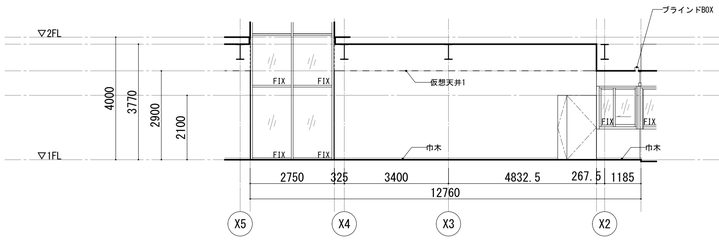


- C -

執務エリア1-1・副村長エリア・作業エリア

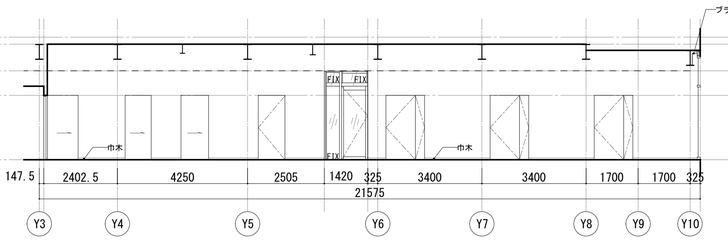


- D1 -

執務エリア1-2・副村長エリア

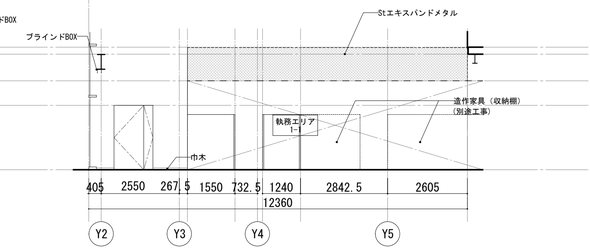


- D2 -

執務エリア1-1・執務エリア1-2・副村長エリア・作業エリア

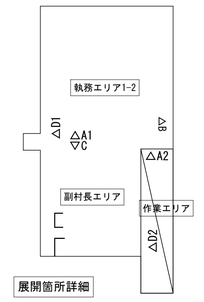


執務エリア1-1

床　：OA,タイルカーペット(C),t6.5-7.8,□-500
巾木：VB
壁　：EP-G,GB-R t12.5 + t12.5
天井：仮想天井1(鋼製LGS 19形 シングル野縁 19×25×0.5 @115 EP-G)

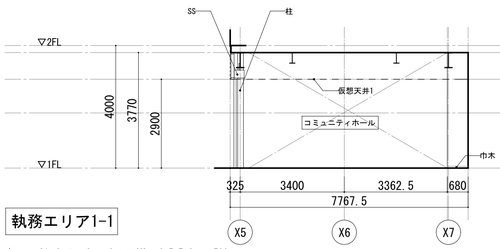


- A1 -

執務エリア1-1

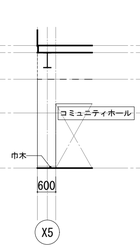


- A2 -

執務エリア1-1

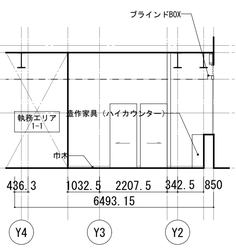


- B -

執務エリア1-1

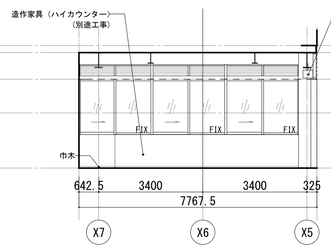


- C1 -

執務エリア1-1

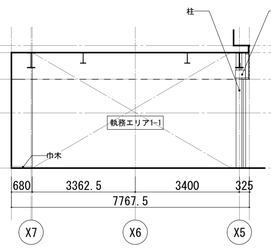


- C2 -

執務エリア1-1

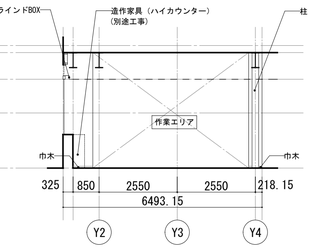

- D -

執務エリア1-1

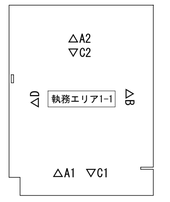


相談室1-1

床　：二重床(遮音床),普通合板 t12
　　ﾊｰﾃｨｸﾙﾎﾞｰﾄﾞ t20
　　タイルカーペット(C),t6.5-7.8,□-500
巾木：VB
壁　：EP-G,GB-R t12.5 + t12.5
天井：GB-NC(化) t9.5




- A -

相談室1-1

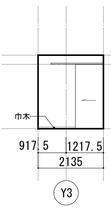


- B -

相談室1-1

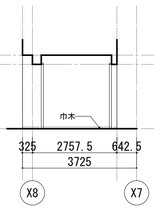

- C -

相談室1-1

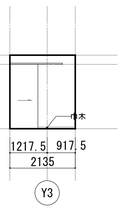

- D -

相談室1-1


相談室1-2

床　：二重床(遮音床),普通合板 t12
　　ﾊｰﾃｨｸﾙﾎﾞｰﾄﾞ t20
　　タイルカーペット(C),t6.5-7.8,□-500
巾木：VB
壁　：EP-G,GB-R t12.5 + t12.5
天井：GB-NC(化) t9.5




- A -

相談室1-2

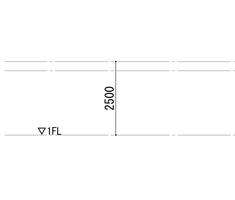


- B -

相談室1-2

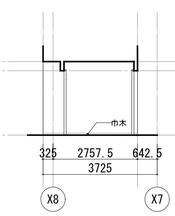


- C -

相談室1-2

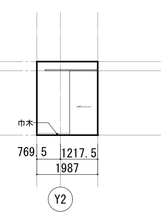


- D -

相談室1-2

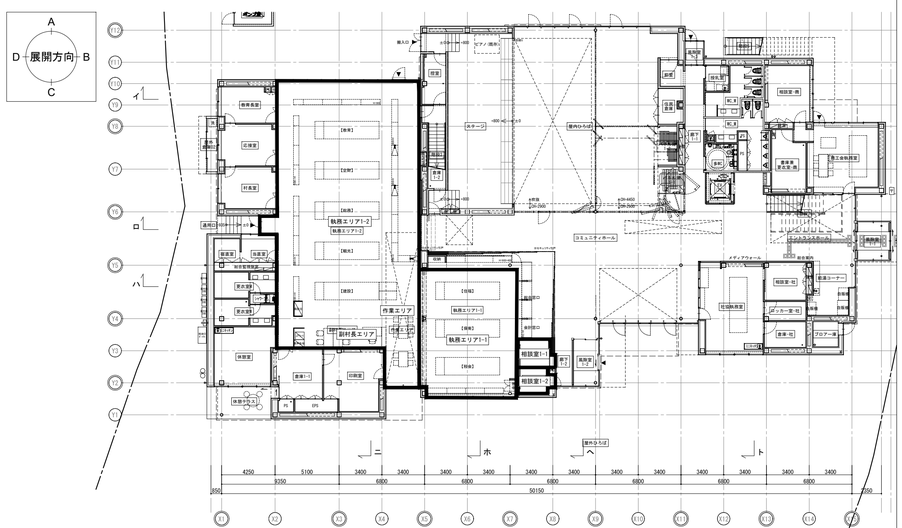

特記

工事名称	図面尺度	日付	区分	図面番号
東秩父村新庁舎建設工事	1/100(A1) 1/200(A3)		総合	A-053
図面名称				
展開図-4				

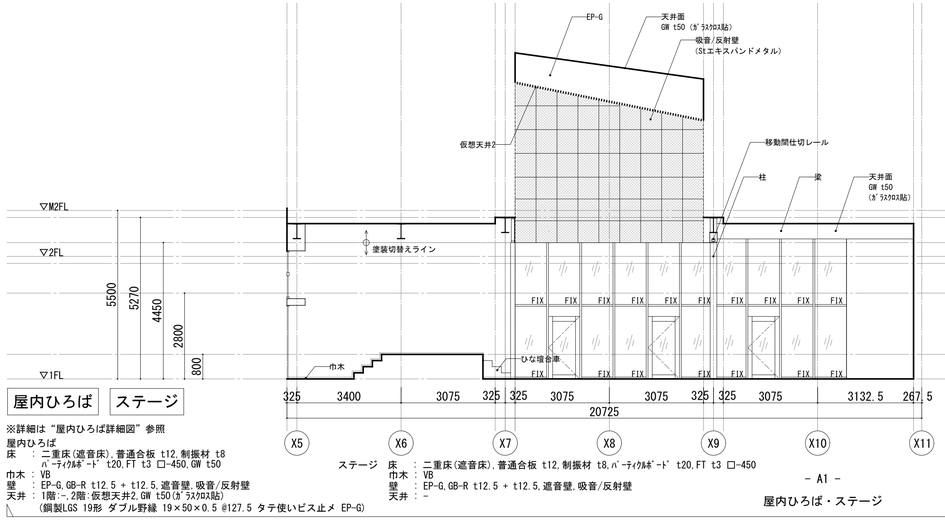


屋内ひろば　ステージ

※詳細は“屋内ひろば詳細図”参照


屋内ひろば
床　：二重床(遮音床)，普通合板 t12，制振材 t8
ﾊﾟｰﾃｨｸﾙﾎﾞｰﾄﾞ t20，FT t3 □-450，GW t50
巾木：VB
壁　：EP-G，GB-R t12.5 + t12.5，遮音壁，吸音/反射壁
天井：1階:-，2階:仮想天井2，GW t50(ｶﾞﾗｽｸﾛｽ貼)
(鋼製LGS 19形 ダブル野縁 19×50×0.5 @127.5 タテ使いビス止メ EP-G)

ステージ
床　：二重床(遮音床)，普通合板 t12，制振材 t8，ﾊﾟｰﾃｨｸﾙﾎﾞｰﾄﾞ t20，FT t3 □-450
巾木：VB
壁　：EP-G，GB-R t12.5 + t12.5，遮音壁，吸音/反射壁
天井：-

－ A1 －
屋内ひろば・ステージ

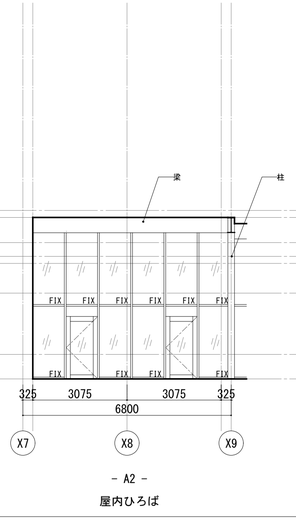


－ A2 －
屋内ひろば

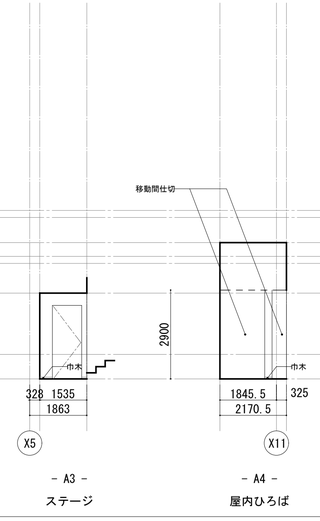

－ A3 －
ステージ

－ A4 －
屋内ひろば

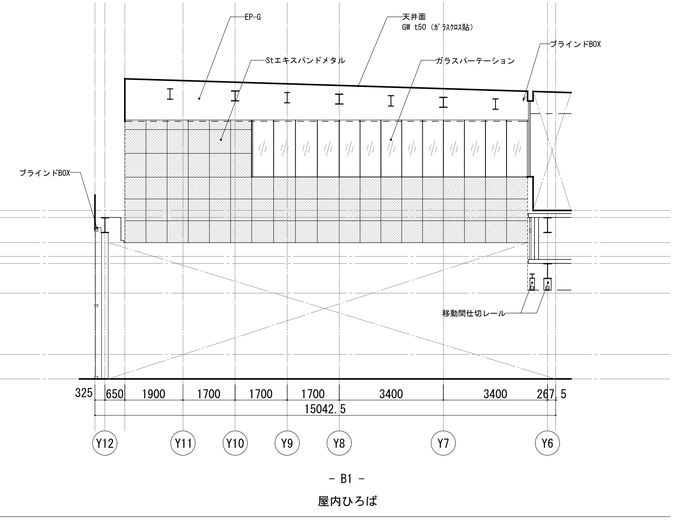

－ B1 －
屋内ひろば

－ B2 －
屋内ひろば

－ B3 －
ステージ


－ C1 －
屋内ひろば・ステージ

－ C2 －
ステージ

－ C3 －
屋内ひろば

－ D1 －
屋内ひろば・ステージ


－ D2 －
ステージ

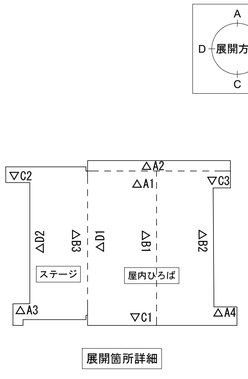



展開箇所詳細

特記
・仮想天井2の高さは天井伏図参照


工事名称	図面尺度	日付	区分	図面番号
東秩父村新庁舎建設工事	1/100(A1) 1/200(A3)		総合	A-054
図面名称				
展開図-5				

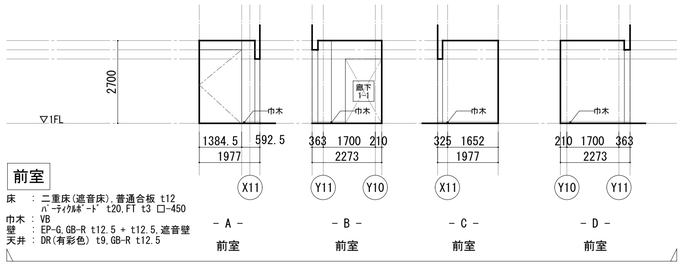

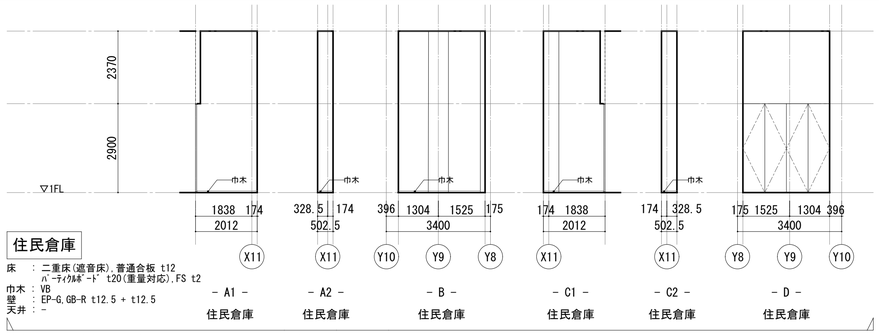

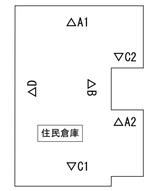



展開箇所詳細

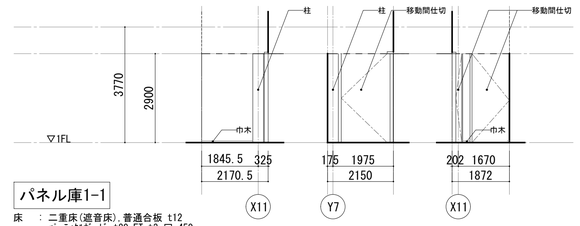

パネル庫1-1


床 : 二重床(遮音床),普通合板 t12
ﾊﾟｰﾃｨｸﾙﾎﾞｰﾄﾞ t20,FT t3 □-450
巾木 : VB
壁 : EP-G,GB-R t12.5 + t12.5
天井 : 仮想天井1
(鋼製LGS 19形 シングル野縁 19×25×0.5 @115 EP-G)

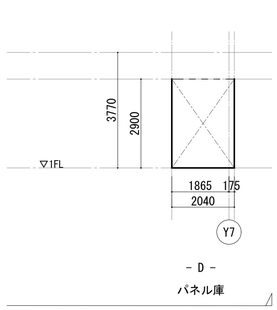

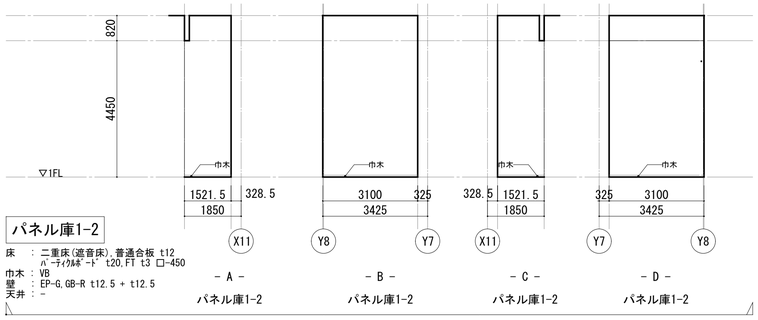


パネル庫1-2

床 : 二重床(遮音床),普通合板 t12
ﾊﾟｰﾃｨｸﾙﾎﾞｰﾄﾞ t20,FT t3 □-450
巾木 : VB
壁 : EP-G,GB-R t12.5 + t12.5
天井 : -

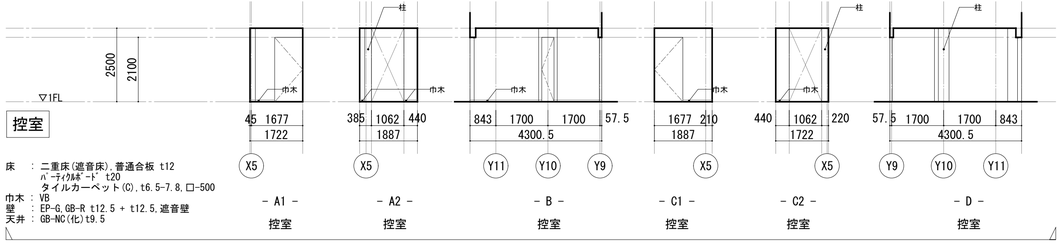


控室

床 : 二重床(遮音床),普通合板 t12
ﾊﾟｰﾃｨｸﾙﾎﾞｰﾄﾞ t20
タイルカーペット(C),t6.5-7.8,□-500
巾木 : VB
壁 : EP-G,GB-R t12.5 + t12.5,遮音壁
天井 : GB-NC(化)t9.5

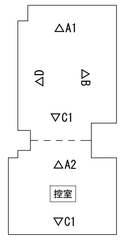


展開箇所詳細

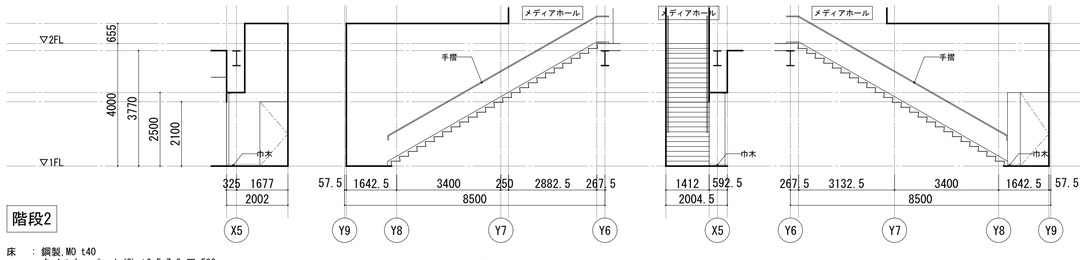


階段2

床 : 鋼製,MO t40
タイルカーペット(C),t6.5-7.8,□-500
壁 : EP-G,GB-R t12.5 + t12.5,遮音壁
天井 : DR t9,GB-R t12.5

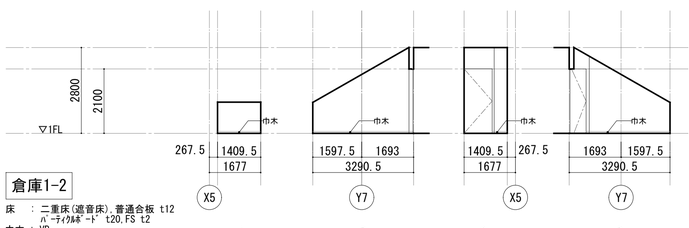


倉庫1-2


床 : 二重床(遮音床),普通合板 t12
ﾊﾟｰﾃｨｸﾙﾎﾞｰﾄﾞ t20,FS t2
巾木 : VB
壁 : EP-G,GB-R t12.5 + t12.5
天井 : -

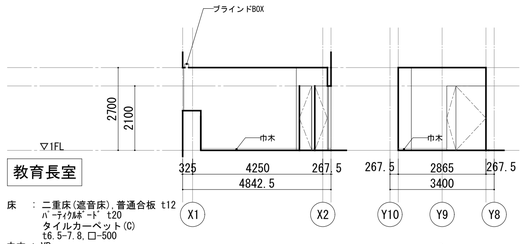

教育長室


床 : 二重床(遮音床),普通合板 t12
ﾊﾟｰﾃｨｸﾙﾎﾞｰﾄﾞ t20
タイルカーペット(C)
t6.5-7.8,□-500
巾木 : VB
壁 : EP-G,GB-R t12.5 + t12.5
天井 : DR t9,GB-R t12.5

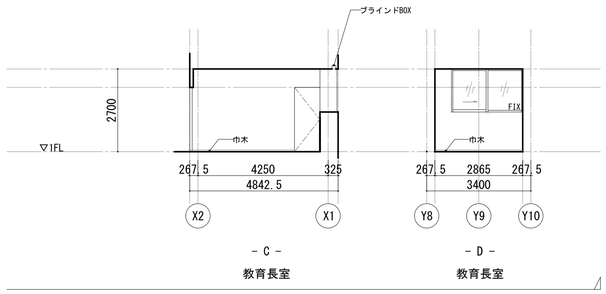


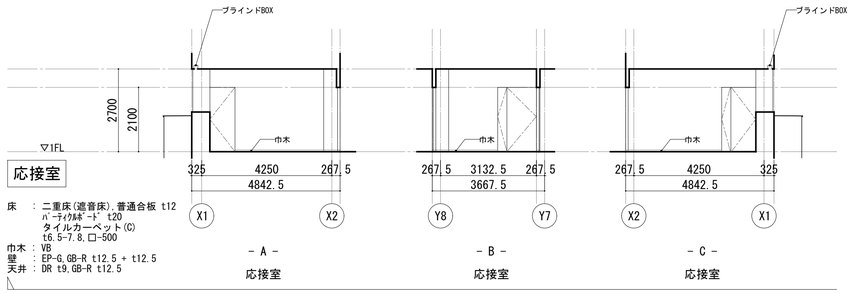

応接室


床 : 二重床(遮音床),普通合板 t12
ﾊﾟｰﾃｨｸﾙﾎﾞｰﾄﾞ t20
タイルカーペット(C)
t6.5-7.8,□-500
巾木 : VB
壁 : EP-G,GB-R t12.5 + t12.5
天井 : DR t9,GB-R t12.5

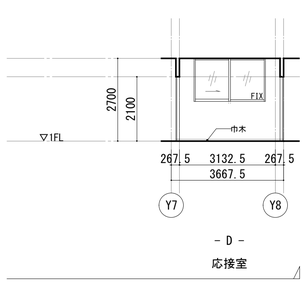


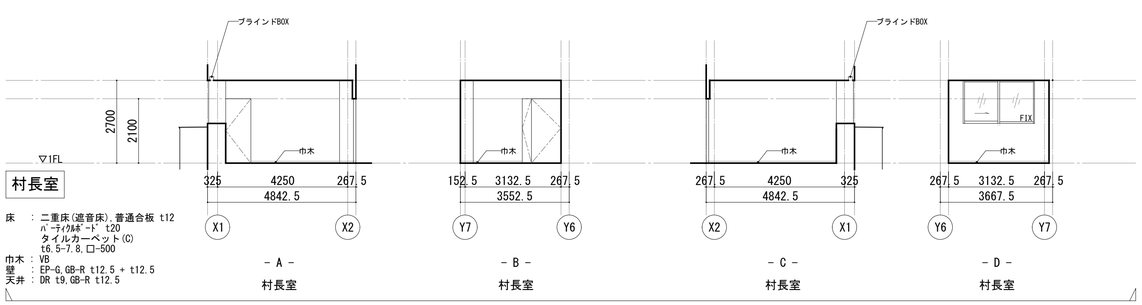


村長室

床 : 二重床(遮音床),普通合板 t12
ﾊﾟｰﾃｨｸﾙﾎﾞｰﾄﾞ t20
タイルカーペット(C)
t6.5-7.8,□-500
巾木 : VB
壁 : EP-G,GB-R t12.5 + t12.5
天井 : DR t9,GB-R t12.5

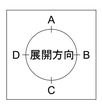

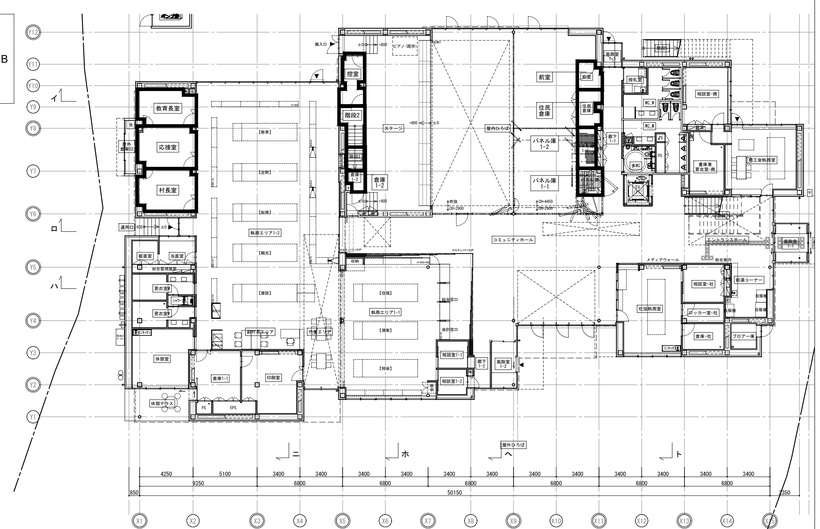


宿直室

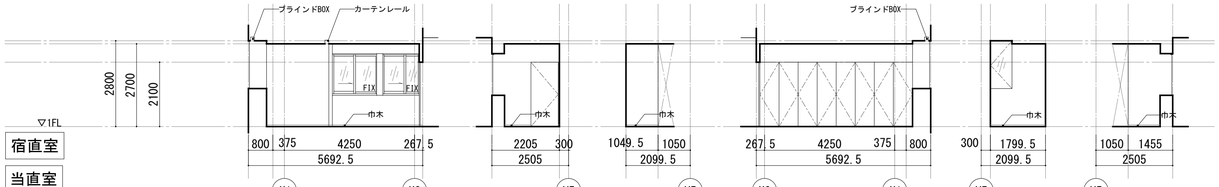


床　：二重床(遮音床),普通合板 t12,ﾊﾟｰﾃｨｸﾙﾎﾞｰﾄﾞ t20
　　タイルカーペット(C),t6.5-7.8,□-500
巾木：VB
壁　：EP-G,GB-R t12.5 + t12.5
天井：GB-NC(化)t9.5

- A - 宿直室・当直室
- B1 - 宿直室・当直室
- B2 - 宿直室・当直室
- C - 宿直室・当直室
- D1 - 宿直室・当直室
- D2 - 宿直室・当直室

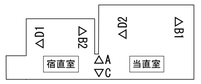


展開箇所詳細

当直室

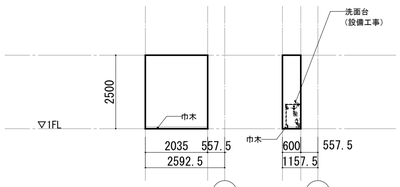


- D1 - 更衣室M
- D2 - 更衣室M

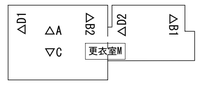

展開箇所詳細


更衣室M

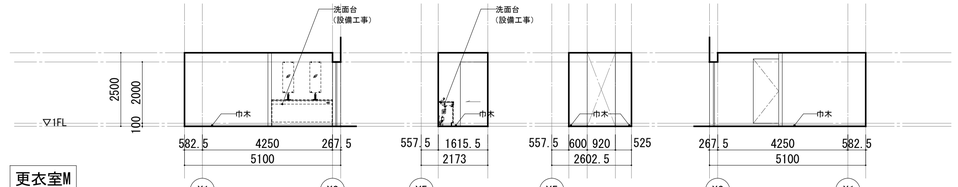

床　：二重床(遮音床),普通合板 t12
　　ﾊﾟｰﾃｨｸﾙﾎﾞｰﾄﾞ t20,HS t2
巾木：VB
壁　：EP-G,GB-R t12.5 + t12.5
天井：GB-NC(化) t9.5

- A - 更衣室M
- B1 - 更衣室M
- B2 - 更衣室M
- C - 更衣室M


シャワー室

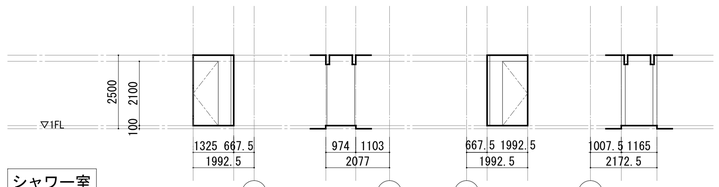

床　：二重床(遮音床),普通合板 t12
　　ﾊﾟｰﾃｨｸﾙﾎﾞｰﾄﾞ t20,HS t2.8
巾木：VB
壁　：EP-G,GB-R t12.5 + t12.5
天井：GB-NC(化) t9.5


- A - シャワー室
- B - シャワー室
- C - シャワー室
- D - シャワー室

更衣室W

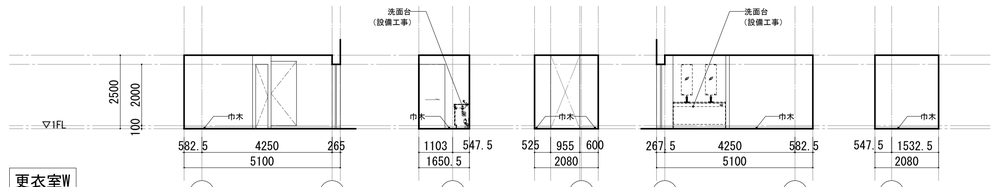

床　：二重床(遮音床),普通合板 t12
　　ﾊﾟｰﾃｨｸﾙﾎﾞｰﾄﾞ t20,HS t2.8
巾木：VB
壁　：EP-G,GB-R t12.5 + t12.5
天井：GB-NC(化) t9.5


- A - 更衣室W
- B1 - 更衣室W
- B2 - 更衣室W
- C - 更衣室W
- D1 - 更衣室W

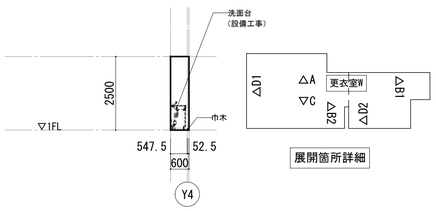

- D2 - 更衣室W

展開箇所詳細


休憩室

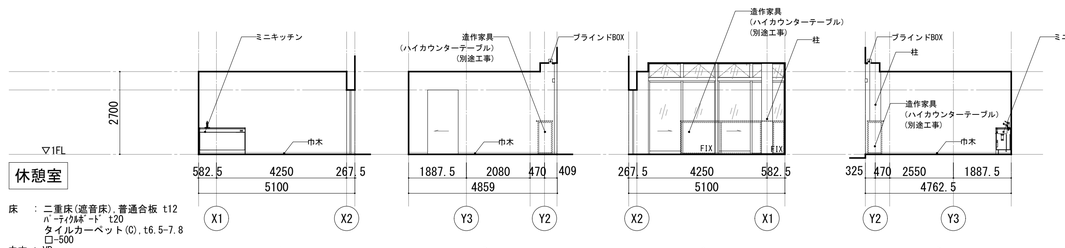

床　：二重床(遮音床),普通合板 t12
　　ﾊﾟｰﾃｨｸﾙﾎﾞｰﾄﾞ t20
　　タイルカーペット(C),t6.5-7.8
　　□-500
巾木：VB
壁　：EP-G,GB-R t12.5 + t12.5
天井：DR t9,GB-R t12.5


- A - 休憩室
- B - 休憩室
- C - 休憩室
- D - 休憩室

倉庫1-1

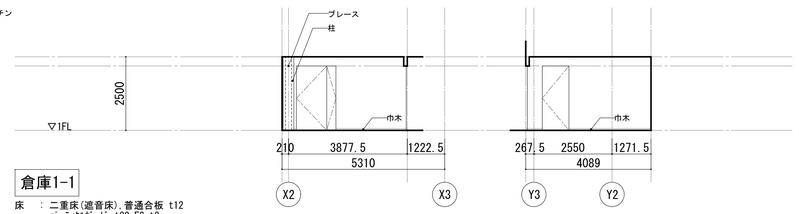


床　：二重床(遮音床),普通合板 t12
　　ﾊﾟｰﾃｨｸﾙﾎﾞｰﾄﾞ t20,FS t2
巾木：VB
壁　：EP-G,GB-R t12.5 + t12.5
天井：GB-NC(化) t9.5

- A - 倉庫1-1
- B - 倉庫1-1

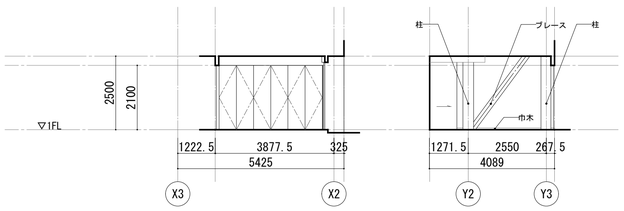


- C - 倉庫1-1
- D - 倉庫1-1

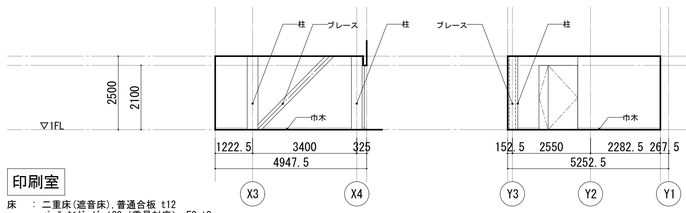

印刷室

床　：二重床(遮音床),普通合板 t12
　　ﾊﾟｰﾃｨｸﾙﾎﾞｰﾄﾞ t20（重量対応）,FS t2
巾木：VB
壁　：EP-G,GB-R t12.5 + t12.5
天井：GB-NC(仮)t9.5


- A - 印刷室
- B - 印刷室

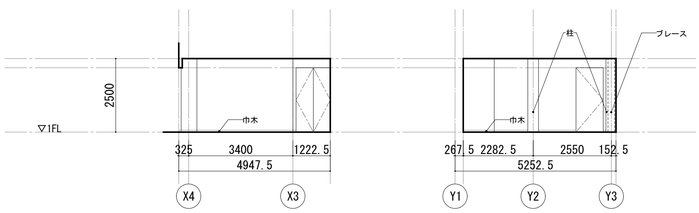

- C - 印刷室
- D - 印刷室



特記	工事名称	図面尺度	日付	区分	図面番号
	東秩父村新庁舎建設工事	1/100(A1) 1/200(A3)		総合	A-056
	図面名称 展開図-7				

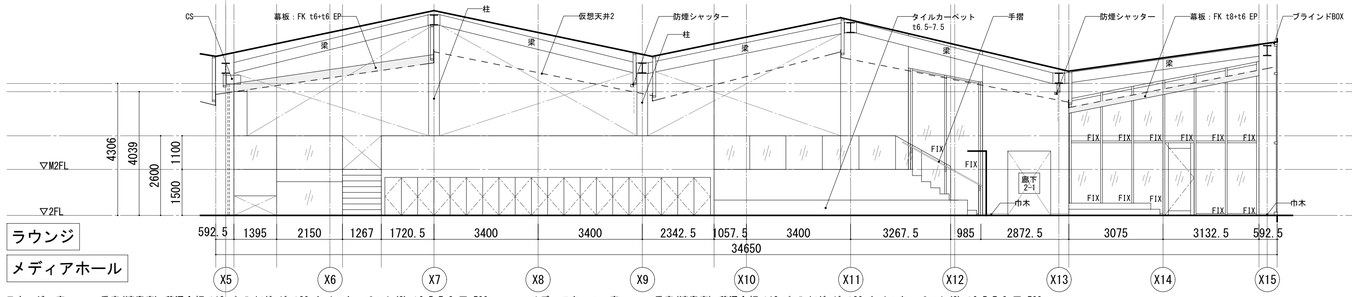


ラウンジ

メディアホール


ラウンジ　床　：二重床(遮音床),普通合板 t12,ﾊﾟｰﾃｨｸﾙﾎﾞｰﾄﾞ t20,タイルカーペット(C),t6.5-7.8,ロ-500
巾木：VB
壁　：EP-G,GB-R t12.5 + t12.5
天井：仮想天井2(鋼製LGS 19形 ダブル野縁 19×50×0.5 @127.5 タテ使いビス止メ EP-G)

メディアホール　床　：二重床(遮音床),普通合板 t12,ﾊﾟｰﾃｨｸﾙﾎﾞｰﾄﾞ t20,タイルカーペット(C),t6.5-7.8,ロ-500
巾木：VB
壁　：EP-G,GB-R t12.5 + t12.5
天井：仮想天井2(鋼製LGS 19形 ダブル野縁 19×50×0.5 @127.5 タテ使いビス止メ EP-G)


- A1 -
ラウンジ・メディアホール

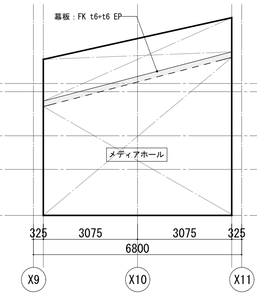


- A2 -
メディアホール

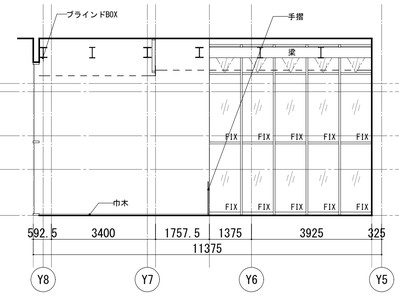


- B1 -
ラウンジ・メディアホール

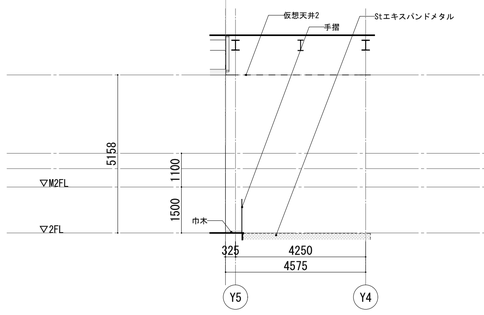


- B2 -
メディアホール

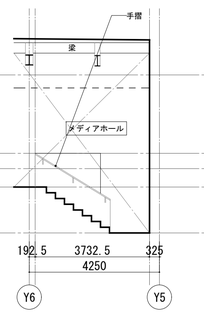


- B3 -
メディアホール

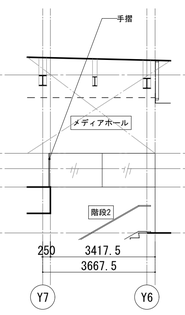


- B4 -
メディアホール

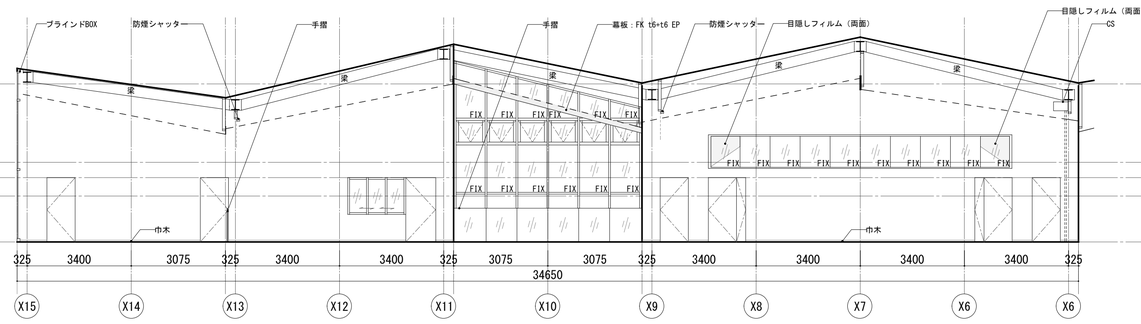


- C1 -
ラウンジ・メディアホール

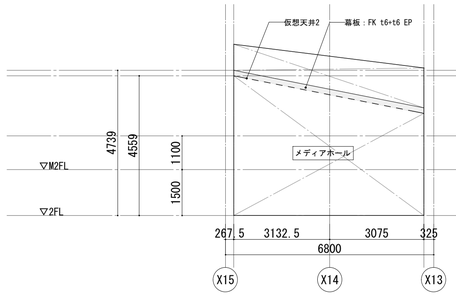


- C2 -
ラウンジ・メディアホール

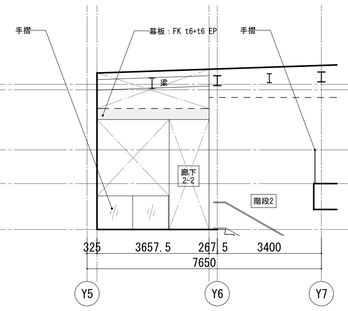


- D1 -
メディアホール

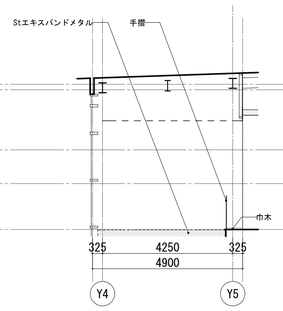


- D2 -
メディアホール

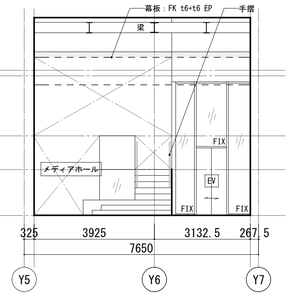


- D3 -
メディアホール

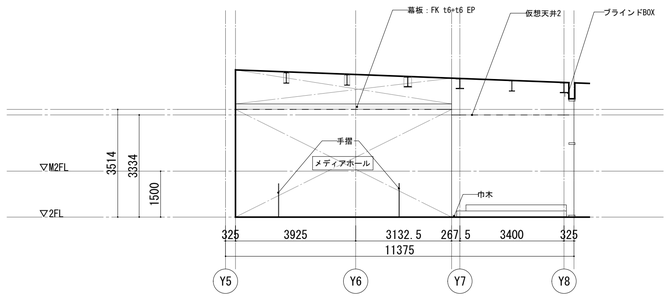

- D4 -
ラウンジ・メディアホール

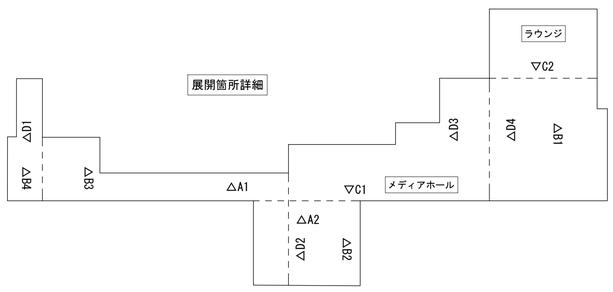

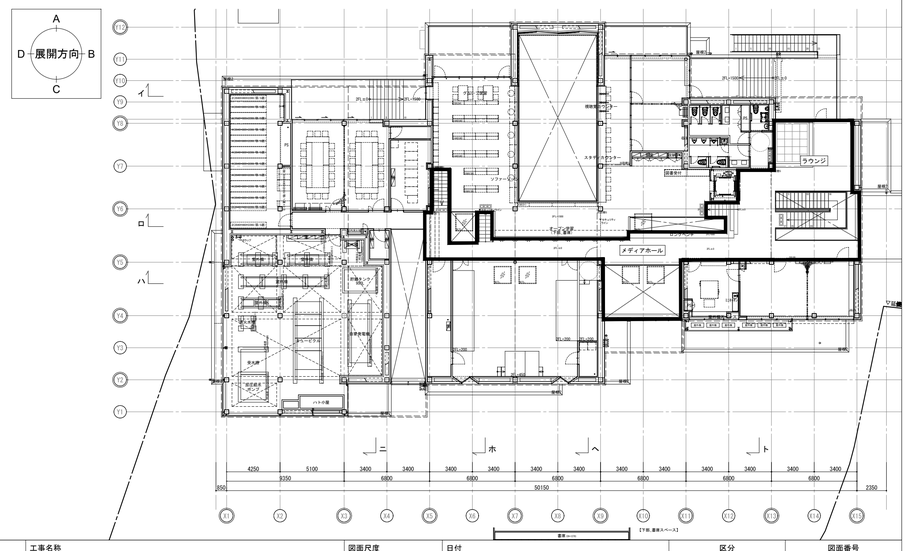

特記
・仮想天井2の高さは天井伏図参照

工事名称
東秩父村新庁舎建設工事


図面名称
展開図-8

図面尺度
1/100(A1)
1/200(A3)

日付

区分
総合

図面番号
A-057

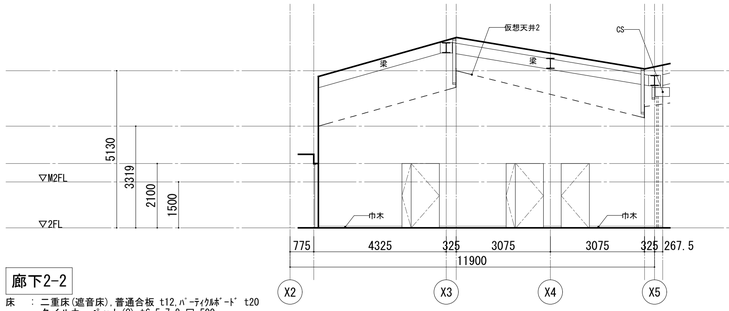


廊下2-2

床　：二重床(遮音床),普通合板 t12,ﾊﾟｰﾃｨｸﾙﾎﾞｰﾄﾞ t20
　　タイルカーペット(C),t6.5-7.8,□-500
巾木：VB
壁　：EP-G,GB-R t12.5 + t12.5
天井：仮想天井2(鋼製LGS 19形 ダブル野縁 19×50×0.5 @127.5 タテ使いビス止メ EP-G)


- A1 -
廊下2-2




- A2 -
廊下2-2

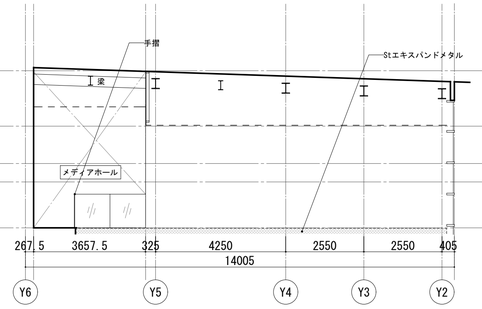


- B -
廊下2-2

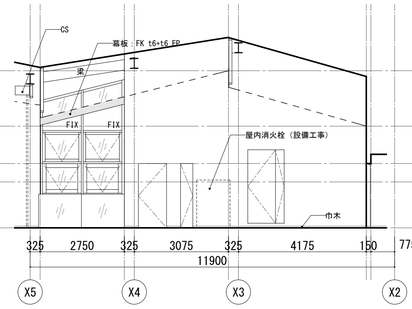


- C -
廊下2-2

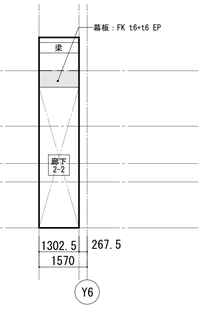


- D1 -
廊下2-2

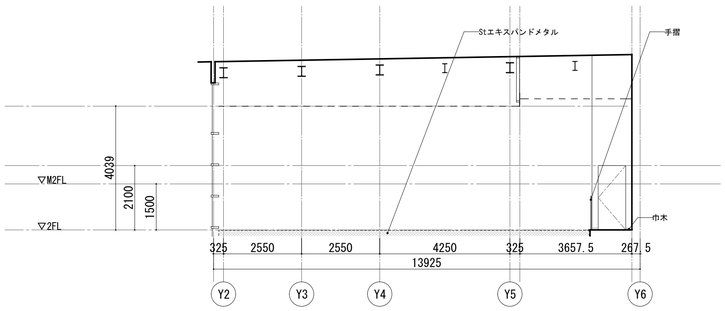

- D2 -
廊下2-2

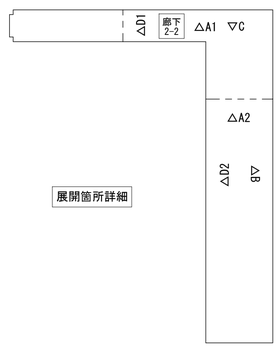

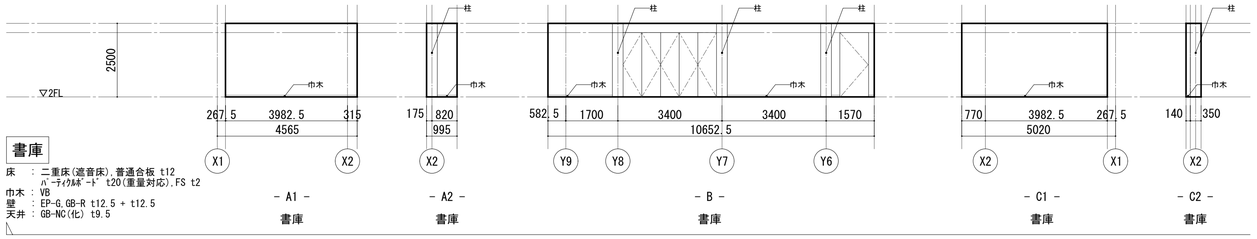

書庫

床　：二重床(遮音床),普通合板 t12
　　ﾊﾟｰﾃｨｸﾙﾎﾞｰﾄﾞ t20(重量対応),FS t2
巾木：VB
壁　：EP-G,GB-R t12.5 + t12.5
天井：GB-NC(化) t9.5


- A1 -
書庫

- A2 -
書庫


- B -
書庫


- C1 -
書庫

- C2 -
書庫

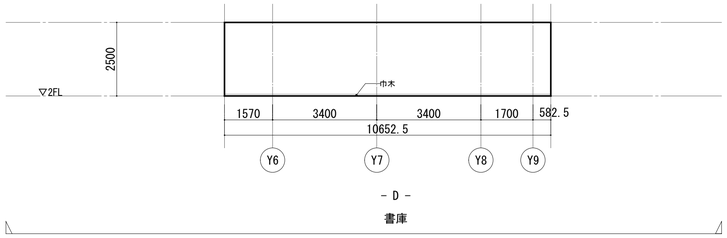

- D -
書庫

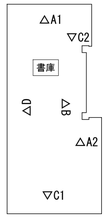

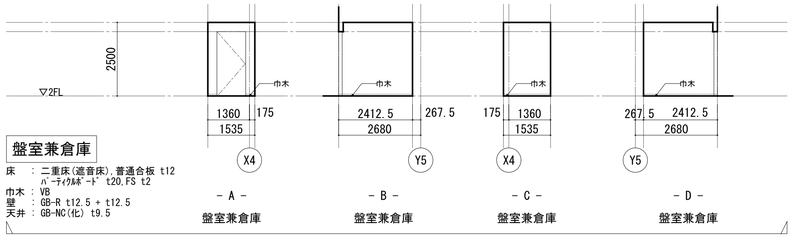

盤室兼倉庫


床　：二重床(遮音床),普通合板 t12
　　ﾊﾟｰﾃｨｸﾙﾎﾞｰﾄﾞ t20,FS t2
巾木：VB
壁　：GB-R t12.5 + t12.5
天井：GB-NC(化) t9.5

- A -
盤室兼倉庫

- B -
盤室兼倉庫

- C -
盤室兼倉庫


- D -
盤室兼倉庫

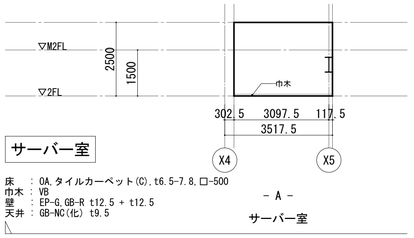

サーバー室

床　：OA タイルカーペット(C),t6.5-7.8,□-500
巾木：VB
壁　：EP-G,GB-R t12.5 + t12.5
天井：GB-NC(化) t9.5


- A -
サーバー室

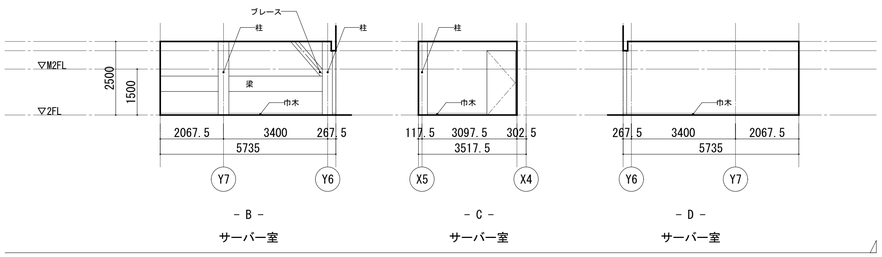

- B -
サーバー室

- C -
サーバー室

- D -
サーバー室

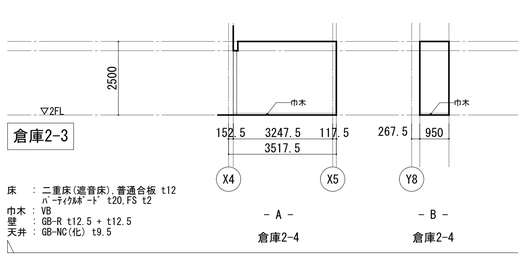


倉庫2-3

床　：二重床(遮音床),普通合板 t12
　　ﾊﾟｰﾃｨｸﾙﾎﾞｰﾄﾞ t20,FS t2
巾木：VB
壁　：GB-R t12.5 + t12.5
天井：GB-NC(化) t9.5


- A -
倉庫2-4

- B -
倉庫2-4

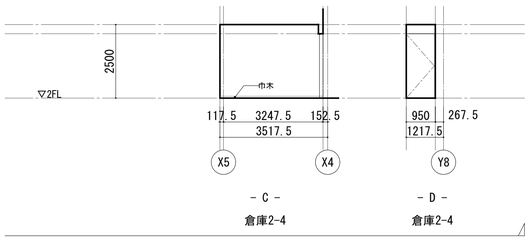

- C -
倉庫2-4

- D -
倉庫2-4

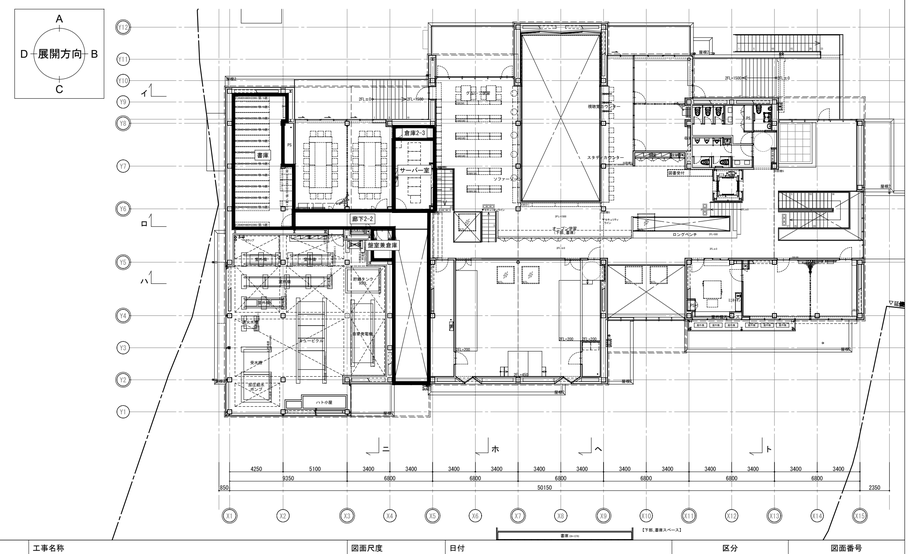


特記
・仮想天井2の高さは天井伏図参照

工事名称	東秩父村新庁舎建設工事
図面名称	展開図-9
図面尺度	1/100(A1) 1/200(A3)
日付	
区分	総合
図面番号	A-058


廊下2-1

床　：二重床(遮音床),普通合板 t12
　　ﾊﾟｰﾃｨｸﾙﾎﾞｰﾄﾞ t20,HS t2.8
巾木：VB
壁　：EP-G,GB-R t12.5 + t12.5
天井：DR(有彩色) t9,GB-R t12.5

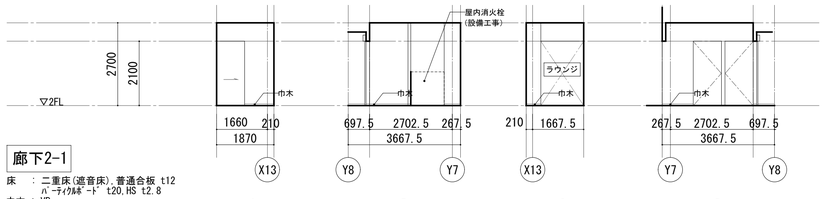


WC(準車椅子対応)


床　：二重床(遮音床),普通合板 t12
　　ﾊﾟｰﾃｨｸﾙﾎﾞｰﾄﾞ t20,HS t2
巾木：VB
壁　：EP-G,GB-R t12.5 + t12.5
天井：DR t9,GB-R t12.5

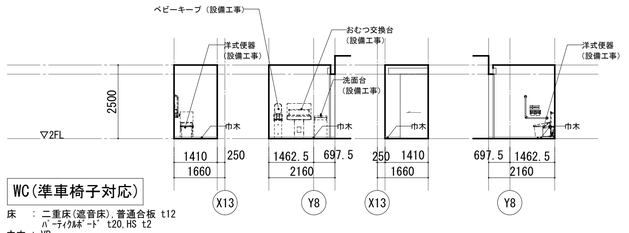


WC(W)2

床　：二重床(遮音床),普通合板 t12
　　ﾊﾟｰﾃｨｸﾙﾎﾞｰﾄﾞ t20,HS t2.8
巾木：VB
壁　：EP-G,GB-R t12.5 + t12.5
天井：DR t9,GB-R t12.5

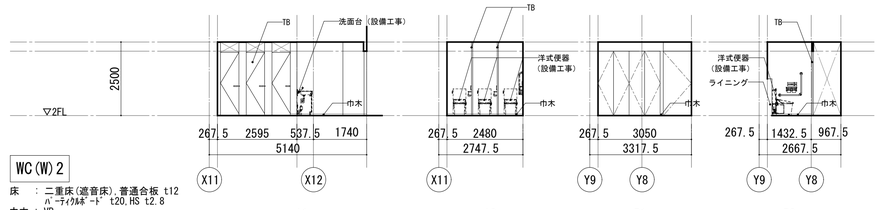

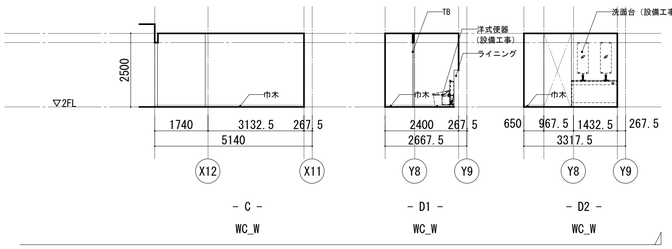


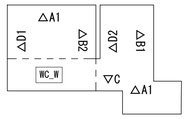


展開箇所詳細

WC(M)2

床　：二重床(遮音床),普通合板 t12
　　ﾊﾟｰﾃｨｸﾙﾎﾞｰﾄﾞ t20,HS t2.8
　　汚垂石:ｾﾗﾐｯｸﾊﾞﾈﾙt7,加工品
巾木：VB
壁　：EP-G,GB-R t12.5 + t12.5
天井：DR t9,GB-R t12.5

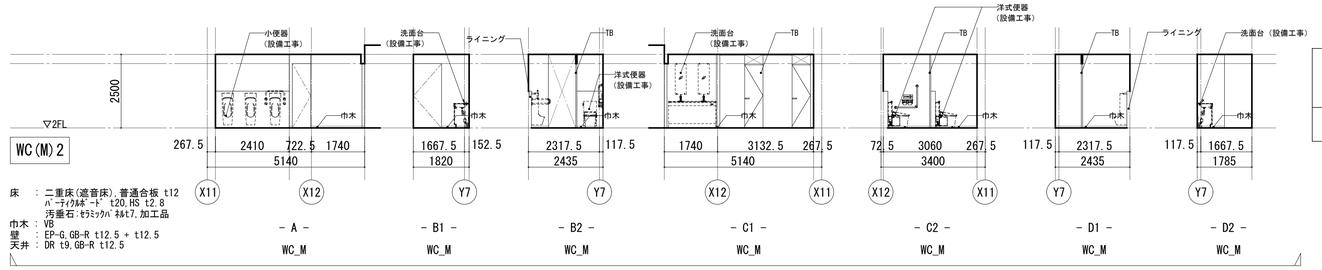


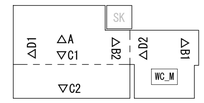

展開箇所詳細


SK


床　：二重床(遮音床),普通合板 t12
　　ﾊﾟｰﾃｨｸﾙﾎﾞｰﾄﾞ t20,HS t2.8
巾木：VB
壁　：EP-G,GB-R t12.5 + t12.5
天井：DR t9,GB-R t12.5

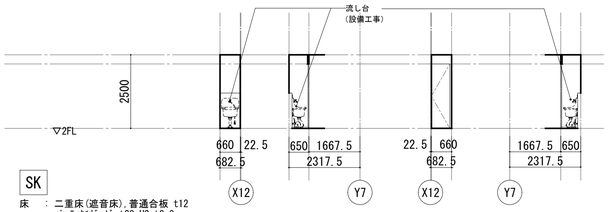

談話室
静読室

床　：二重床(遮音床),普通合板 t12,ﾊﾟｰﾃｨｸﾙﾎﾞｰﾄﾞ t20
　　タイルカーペット(C),t6.5-7.8,□-500
巾木：VB
壁　：EP-G,GB-R t12.5 + t12.5
天井：DR(有彩色) t9,GB-R t12.5

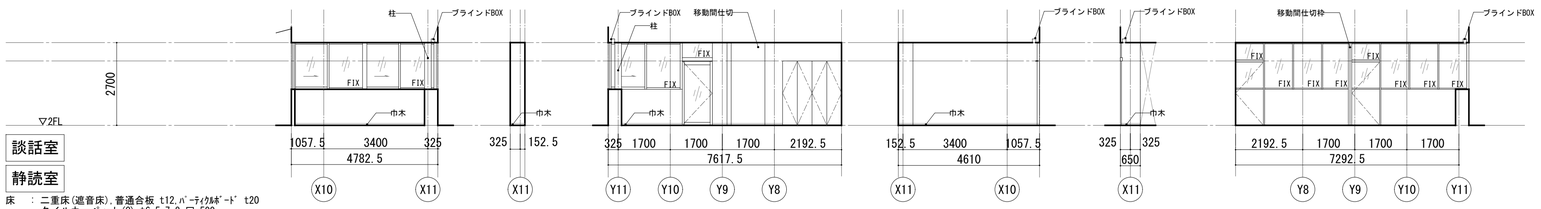


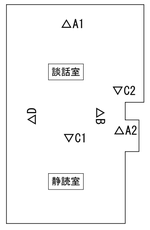


展開箇所詳細

議員専用室
第4会議室

床　：二重床(遮音床),普通合板 t12,ﾊﾟｰﾃｨｸﾙﾎﾞｰﾄﾞ t20
　　タイルカーペット(C),t6.5-7.8,□-500
巾木：VB
壁　：EP-G,GB-R t12.5 + t12.5
天井：DR t9,GB-R t12.5

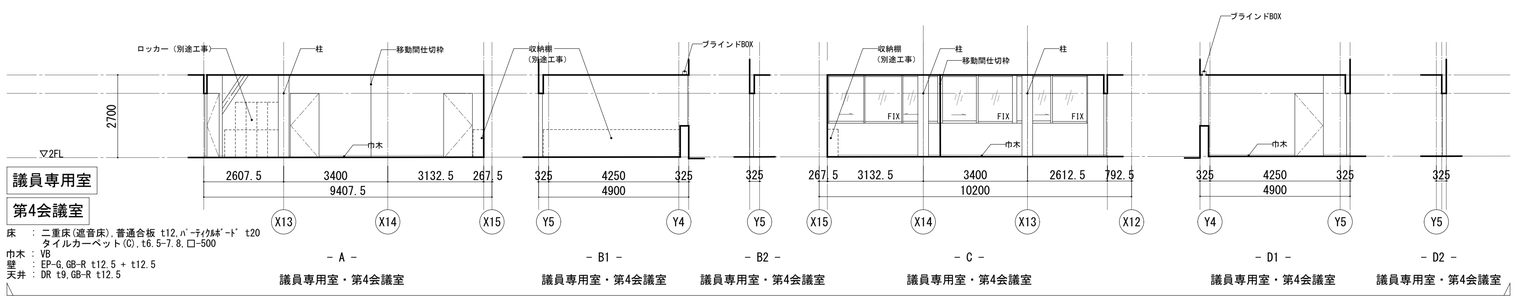


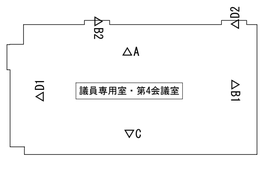

展開箇所詳細


議会事務局


床　：二重床(遮音床)
　　普通合板 t12
　　ﾊﾟｰﾃｨｸﾙﾎﾞｰﾄﾞ t20
　　タイルカーペット(C)
　　t6.5-7.8,□-500
巾木：VB
壁　：EP-G,GB-R t12.5 + t12.5
天井：DR t9,GB-R t12.5

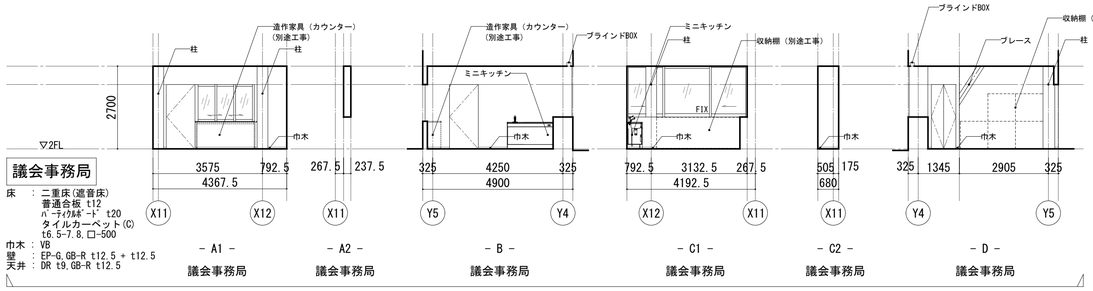




展開箇所詳細

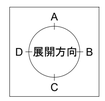

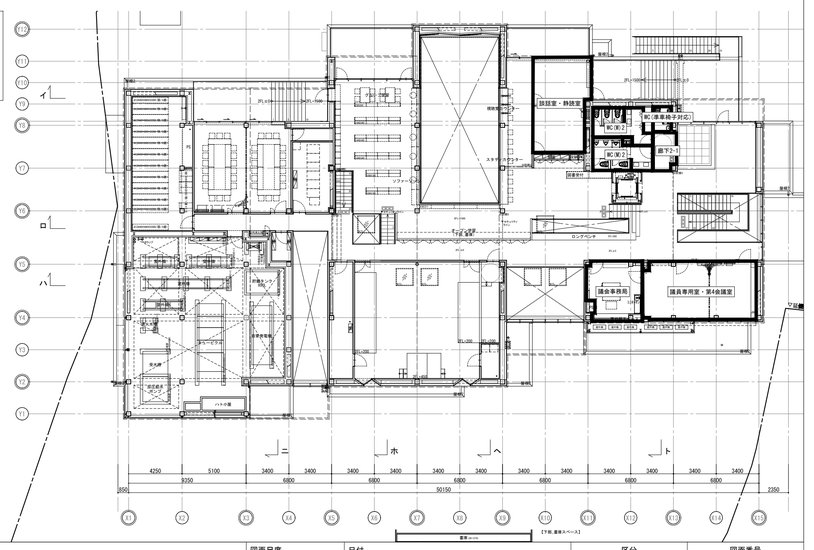

特記		工事名称	東秩父村新庁舎建設工事	区分	総合
		図面名称	展開図-10	図面尺度	1/100(A1) 1/200(A3)
				日付	
				図面番号	A-059

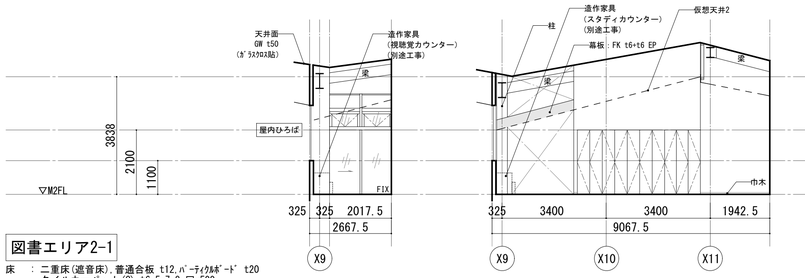


- A1 -

図書エリア2-1


- A2 -

図書エリア2-1

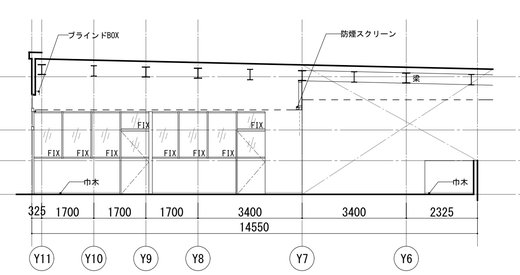


- B1 -

図書エリア2-1

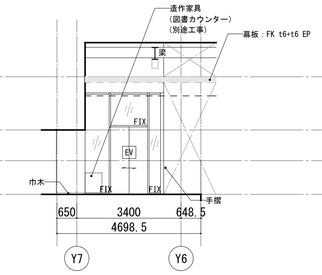


- B2 -

図書エリア2-1

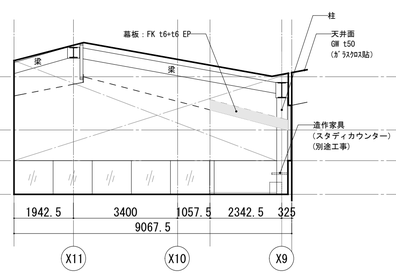

- C -

図書エリア2-1

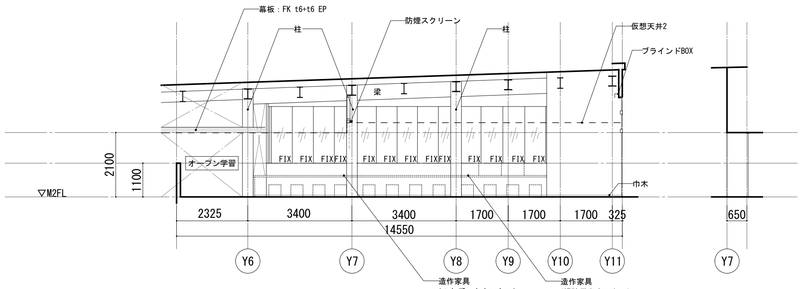



- D1 -

図書エリア2-1

- D2 -

図書エリア2-1

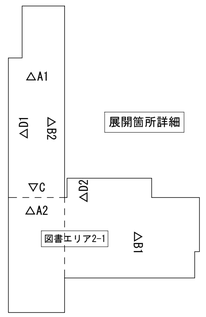


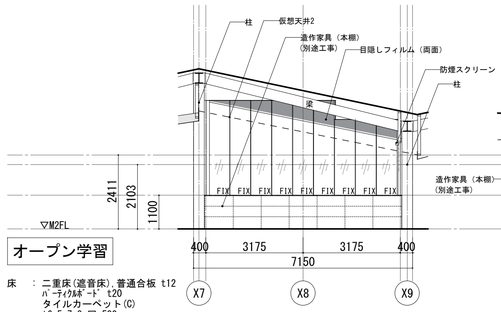

オープン学習


- A -

オープン学習

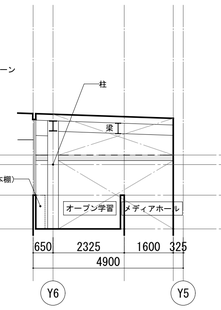


- B -

オープン学習

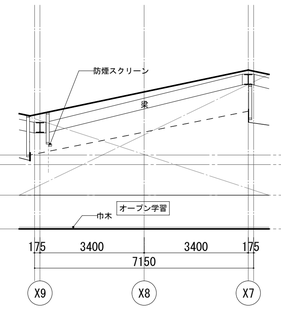

- C -


オープン学習

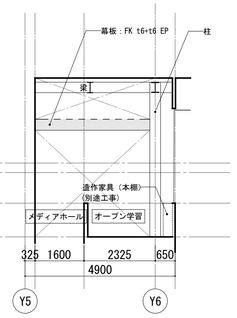

- D -


オープン学習

床 ： 二重床(遮音床)，普通合板 t12
ﾊﾟｰﾃｨｸﾙﾎﾞｰﾄﾞ t20
タイルカーペット(C)
t6.5-7.8，□-500
巾木 ： VB
壁 ： EP-G,GB-R t12.5 + t12.5
天井 ： 仮想天井2 (鋼製LGS 19形 ダブル野縁 19×50×0.5 @127.5
タテ使いビス止メ EP-G)

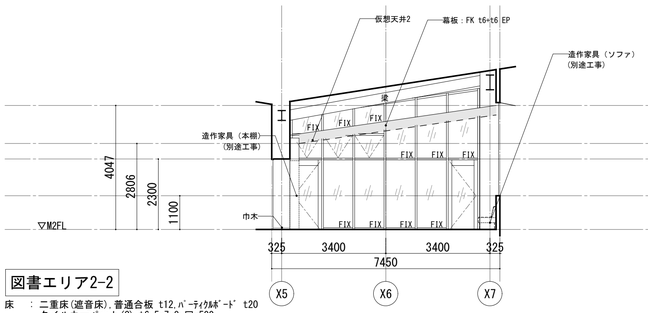

- A -


図書エリア2-2

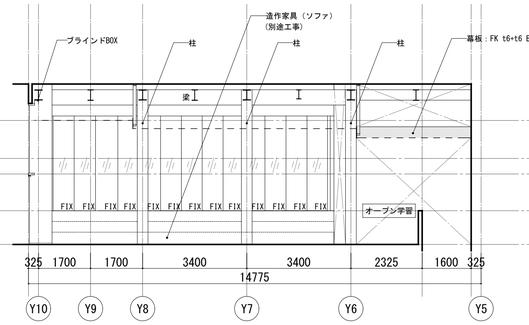

- B -


図書エリア2-2

床 ： 二重床(遮音床)，普通合板 t12,ﾊﾟｰﾃｨｸﾙﾎﾞｰﾄﾞ t20
タイルカーペット(C)，t6.5-7.8，□-500
巾木 ： VB
壁 ： EP-G,GB-R t12.5 + t12.5／GB-F t21 + t21
天井 ： 仮想天井2 (鋼製LGS 19形 ダブル野縁 19×50×0.5 @127.5
タテ使いビス止メ EP-G)

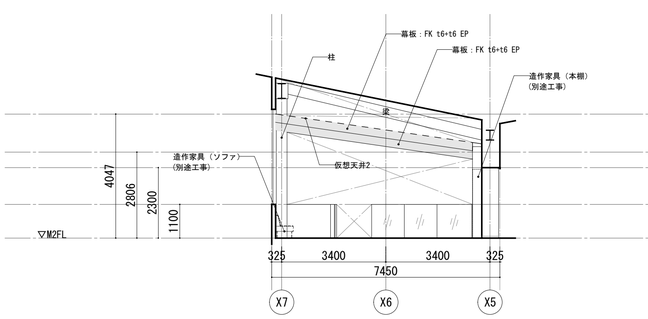


- C -

図書エリア2-2

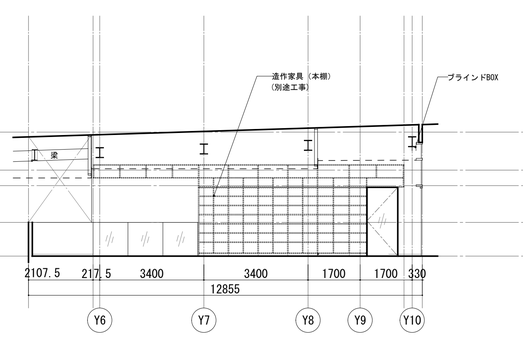

- D -


図書エリア2-2

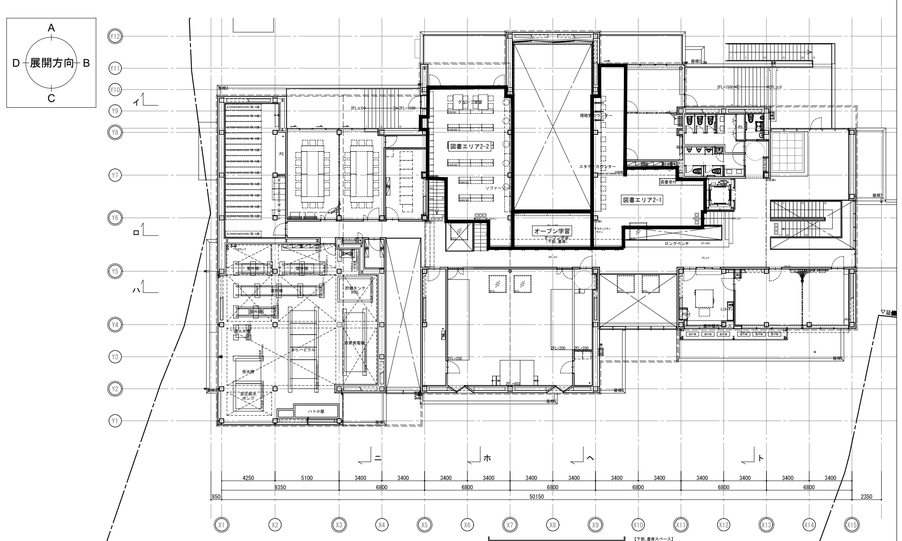

特記

・仮想天井2の高さは天井伏図参照

工事名称	図面尺度	日付	区分	図面番号
東秩父村新庁舎建設工事	1/100(A1) 1/200(A3)		総合	A-060
図面名称				
展開図-11				

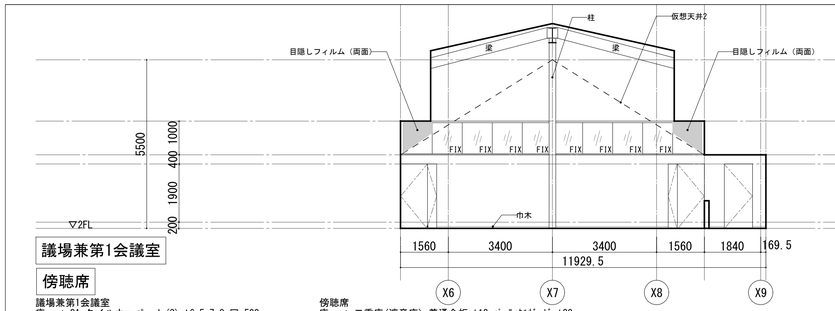


議場兼第1会議室

傍聴席


議場兼第1会議室
床　：OA,タイルカーペット(C),t6.5-7.8,口-500
巾木：VB
壁　：EP-G,GB-R t12.5 + t12.5,GW t50
天井：仮想天井2
　　DR(有彩色) t9,GB-R t12.5,GW t50(ｶﾞﾗｽｸﾛｽ貼)

傍聴席
床　：二重床(遮音床),普通合板 t12,ﾊﾟｰﾃｨｸﾙﾎﾞｰﾄﾞ t20
　　タイルカーペット(C),t6.5-7.8,口-500
巾木：VB
壁　：EP-G,GB-R t12.5 + t12.5,GW t50
天井：DR(有彩色) t9,GB-R t12.5

－ A －
議場兼第1会議室・傍聴席

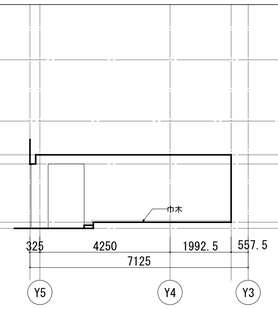


－ B1 －
傍聴席

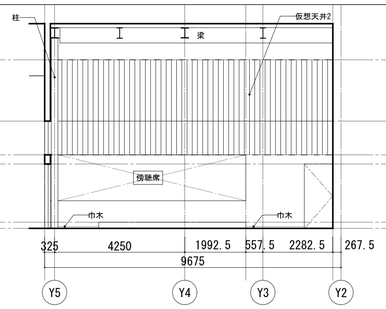


－ B2 －
議場兼第1会議室




－ B3 －
議場兼第1会議室

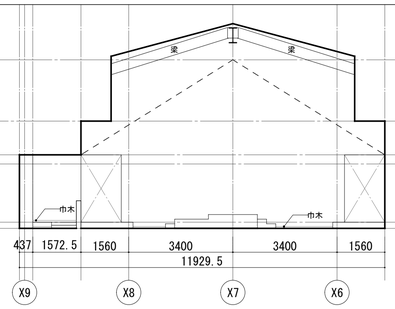


－ C1 －
議場兼第1会議室・傍聴席

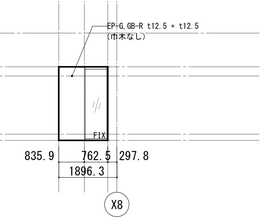


－ C2 －
議場兼第1会議室

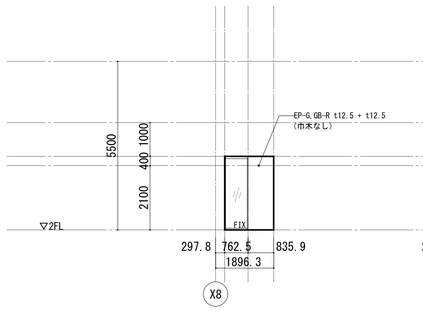

－ C3 －
議場兼第1会議室

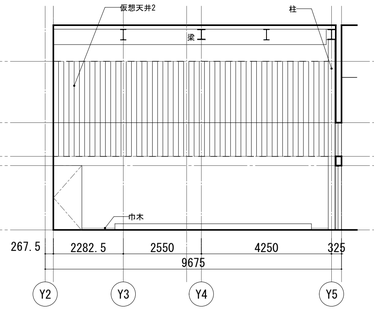


－ D1 －
議場兼第1会議室

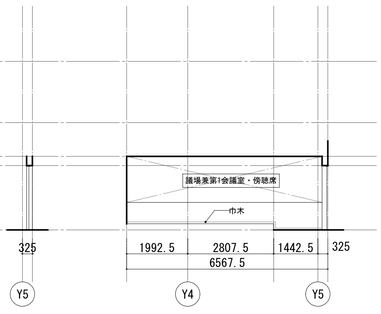


－ D2 －
議場兼第1会議室

－ D3 －
傍聴席

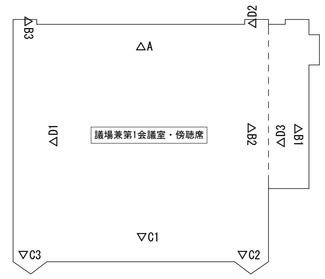

展開箇所詳細

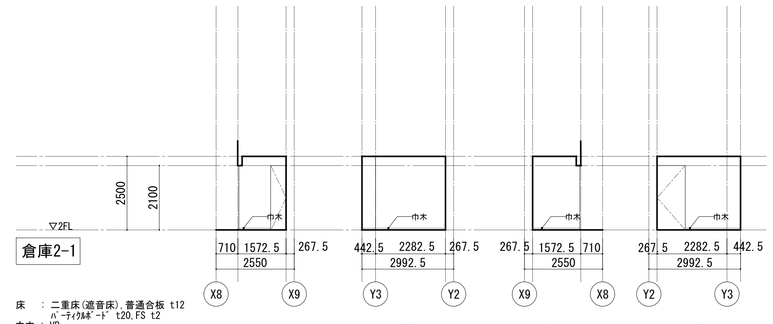

倉庫2-1


床　：二重床(遮音床),普通合板 t12
　　ﾊﾟｰﾃｨｸﾙﾎﾞｰﾄﾞ t20,FS t2
巾木：VB
壁　：GB-R t12.5 + t12.5
天井：GB-NC(化) t9.5

－ A －
倉庫2-1

－ B －
倉庫2-1

－ C －
倉庫2-1

－ D －
倉庫2-1

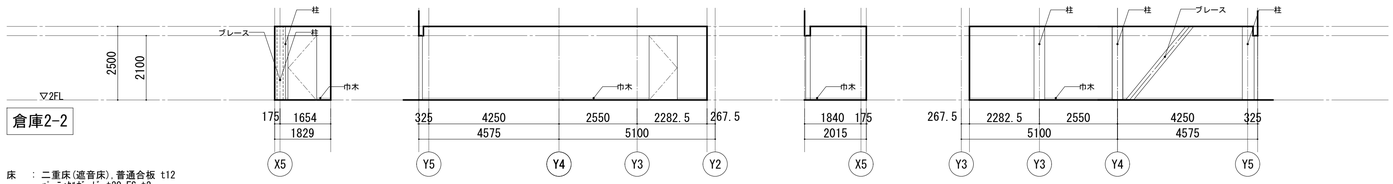

倉庫2-2


床　：二重床(遮音床),普通合板 t12
　　ﾊﾟｰﾃｨｸﾙﾎﾞｰﾄﾞ t20,FS t2
巾木：VB
壁　：GB-R t12.5 + t12.5,GW t50
天井：GB-NC(化) t9.5

－ A －
倉庫2-2

－ B －
倉庫2-2

－ C －
倉庫2-2

－ D －
倉庫2-2

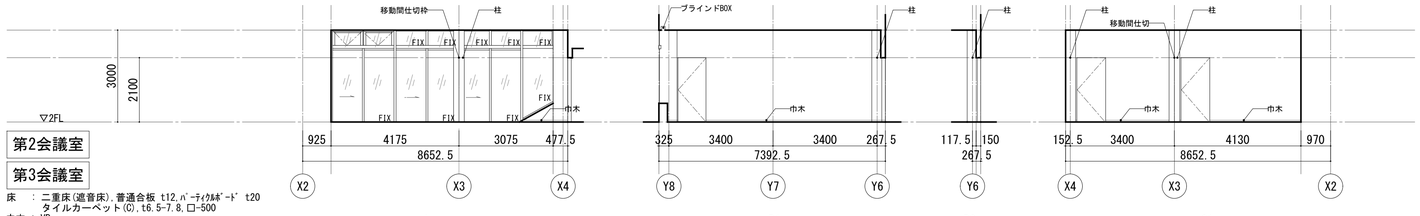

第2会議室
第3会議室


床　：二重床(遮音床),普通合板 t12,ﾊﾟｰﾃｨｸﾙﾎﾞｰﾄﾞ t20
　　タイルカーペット(C),t6.5-7.8,口-500
巾木：VB
壁　：EP-G,GB-R t12.5 + t12.5
天井：DR t9,GB-R t12.5

－ A －
第2会議室・第3会議室

－ B1 －
第2会議室・第3会議室


－ B2 －
第2会議室・第3会議室

－ C1 －
第2会議室・第3会議室

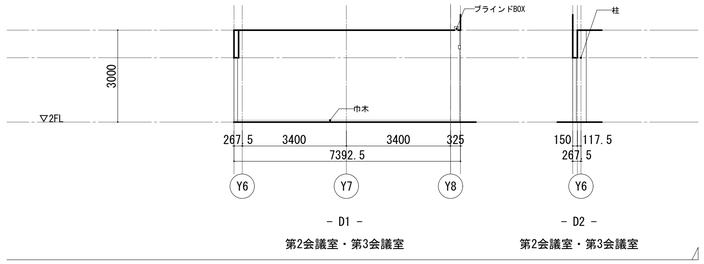


－ D1 －
第2会議室・第3会議室

－ D2 －
第2会議室・第3会議室

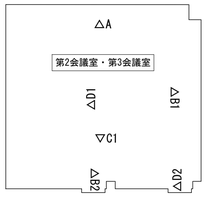


展開箇所詳細

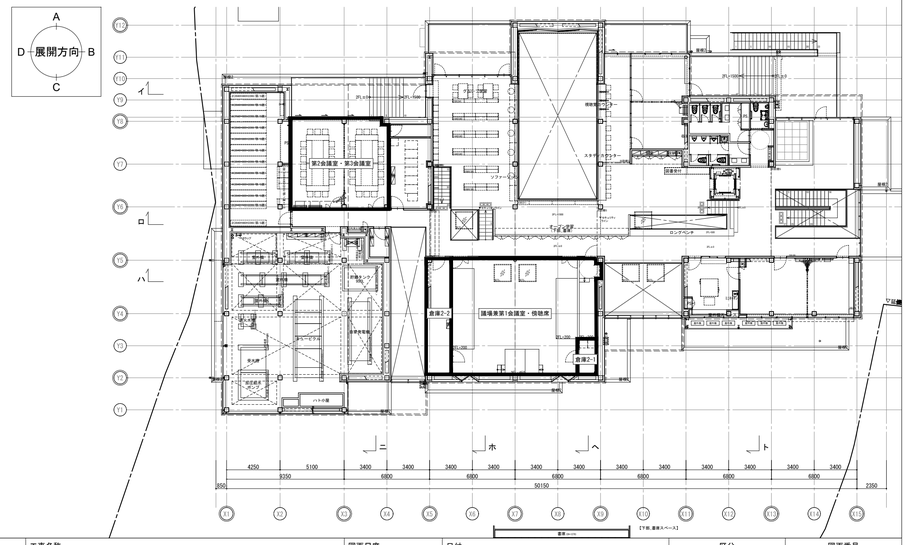

特記

工事名称	図面尺度	日付	区分	図面番号
東秩父村新庁舎建設工事	1/100(A1) 1/200(A3)		総合	A-061
図面名称				
展開図-12				

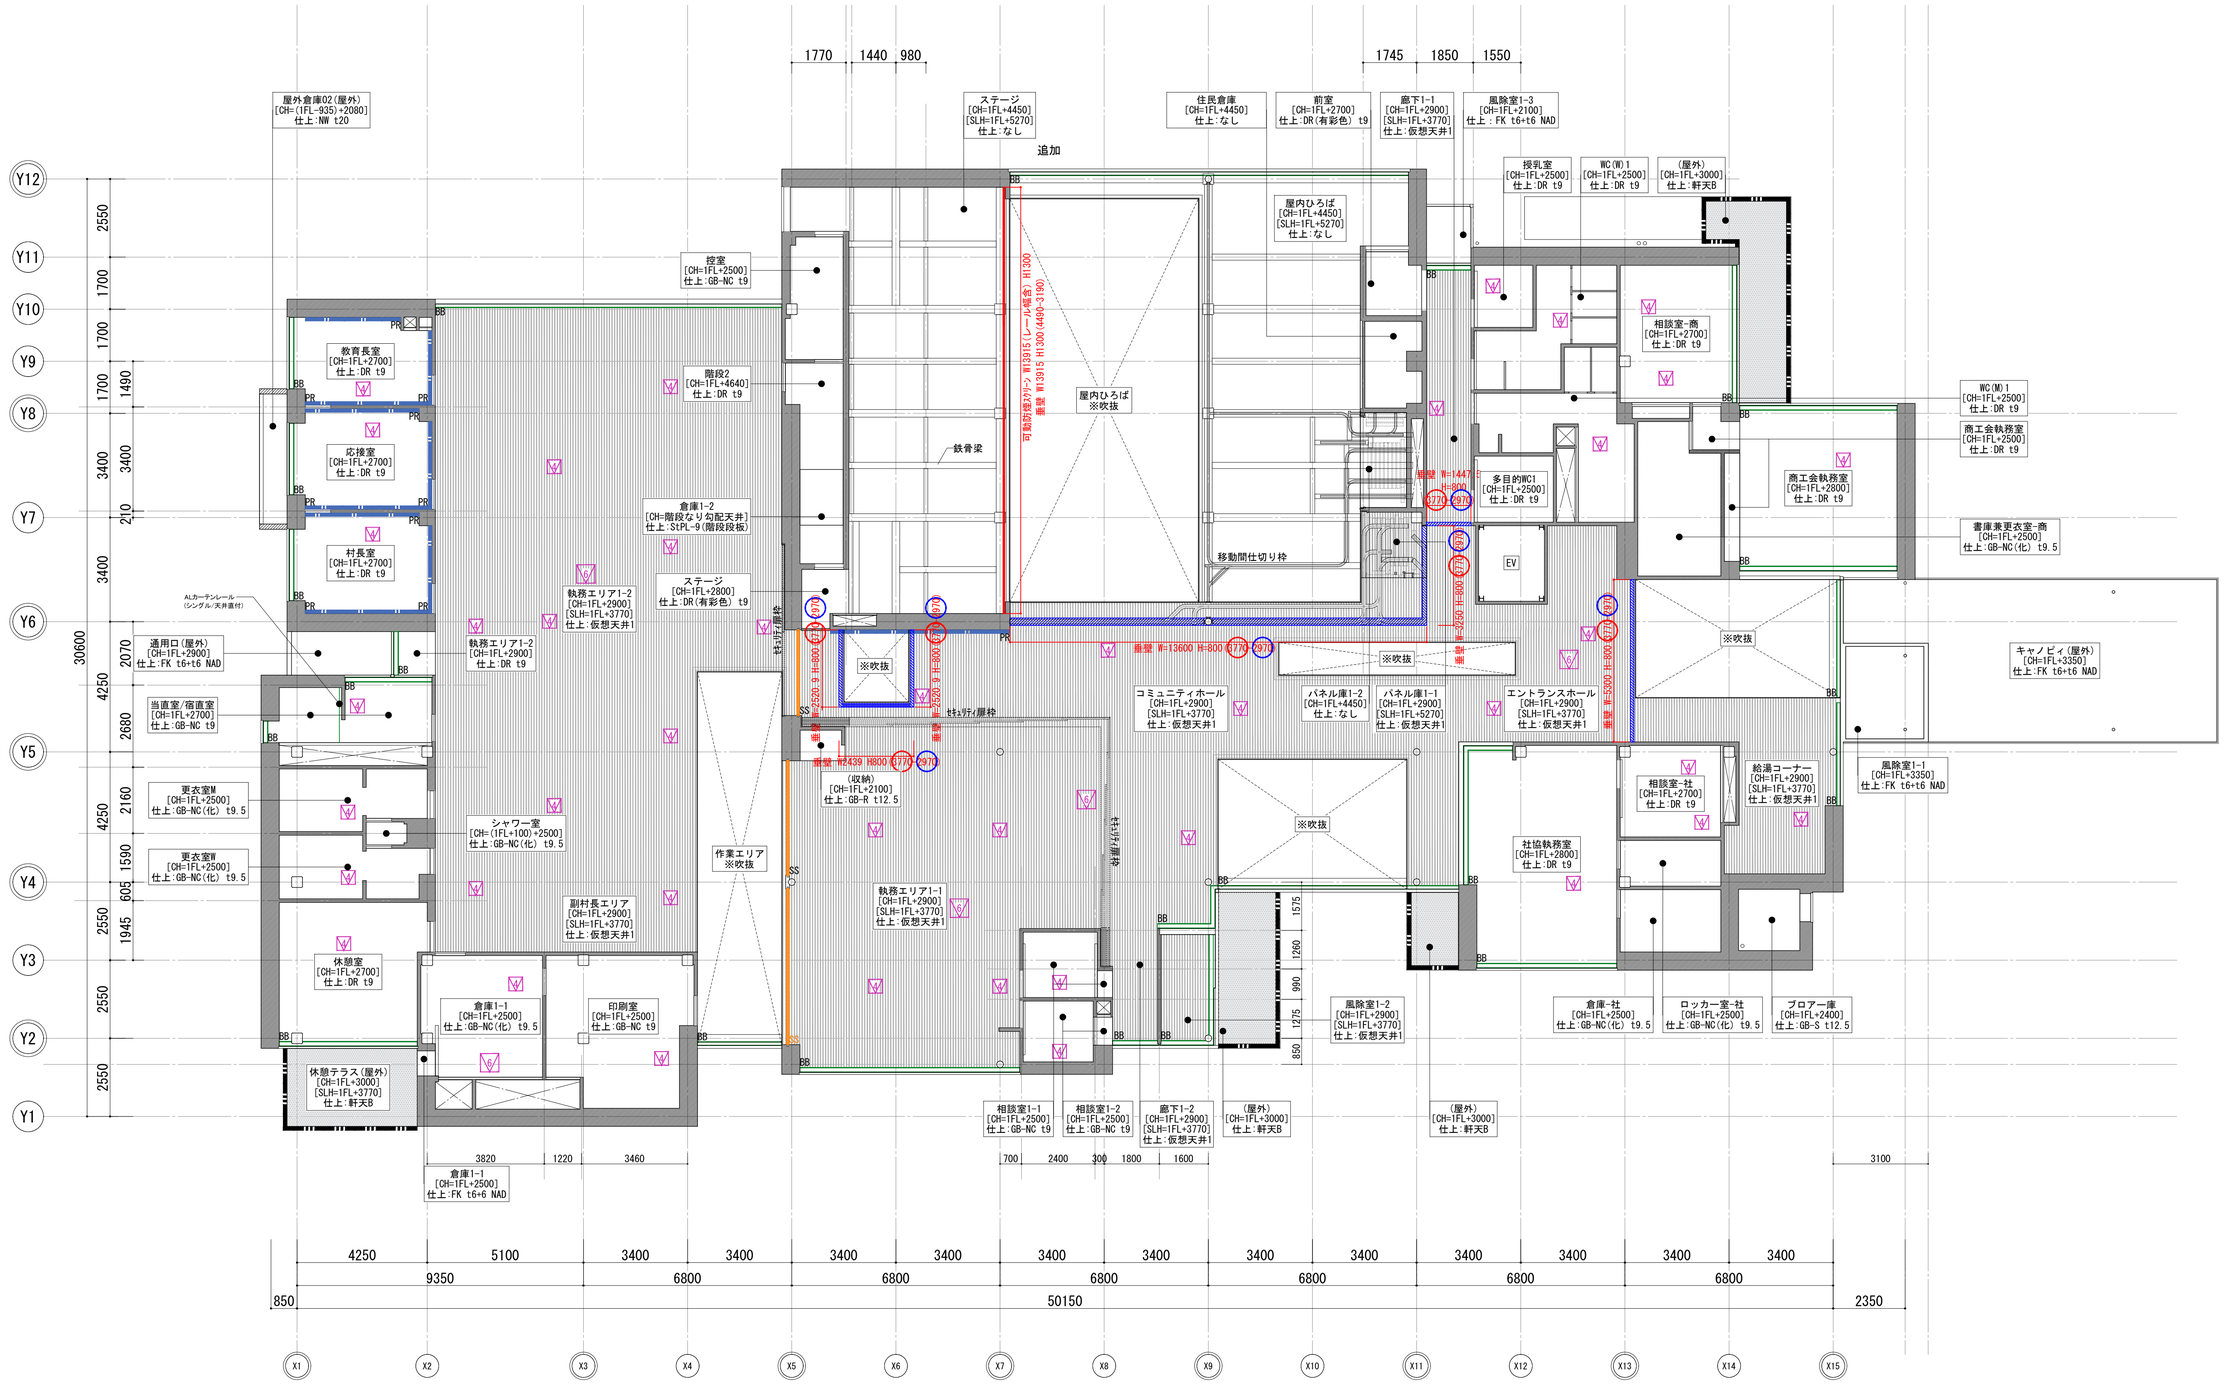


【天井伏図凡例】

1階	仮想天井1 [鋼製LGS 19形 ｼﾝｸﾞﾙ野縁] : @115 EP-G	→	仮想天井2 勾配方向[高 → 低]	BB	ブラインドボックス 兼 カーテンボックス	CH=0000	天井高さ	軒天B 防虫ネット敷き	スチール製シャッター(SS)		天井点検口(□-450) 1F:42 / 2F:18
2階	仮想天井2 [鋼製LGS 19形 ﾀﾞﾌﾞﾙ野縁] : @127.5 ｽﾀ EP-G ※軒天A:NAD/防虫ネット(FL+OO)/(FL+OO)/(FL+OO)	±0 +OO -OO	仮想天井2 段差,高さ寸法[FL=2FL±0]	PR	ピクチャーレール		FLから垂壁/防煙垂壁下端までの高さを示す(2階は2FLから)	可動防煙スクリーン (感知器連動で作動、手動床下装置は近接部の床面0.6m以上1.5m以内に設置)	クロス製シャッター(CS)		天井点検口(□-600) 1F: 5 / 2F:6
				N	防鳥ネット		FLからスラブ下端までの高さを示す	仮想天井2 段差ライン	垂壁		特記なき仕上げについては仕上表による。

特記

工事名称	東秩父村新庁舎建設工事		
図面名称	天井伏図-1 (1階)	図面尺度	1/100(A1) 1/200(A3)
日付		区分	総合
図面番号	A-062		

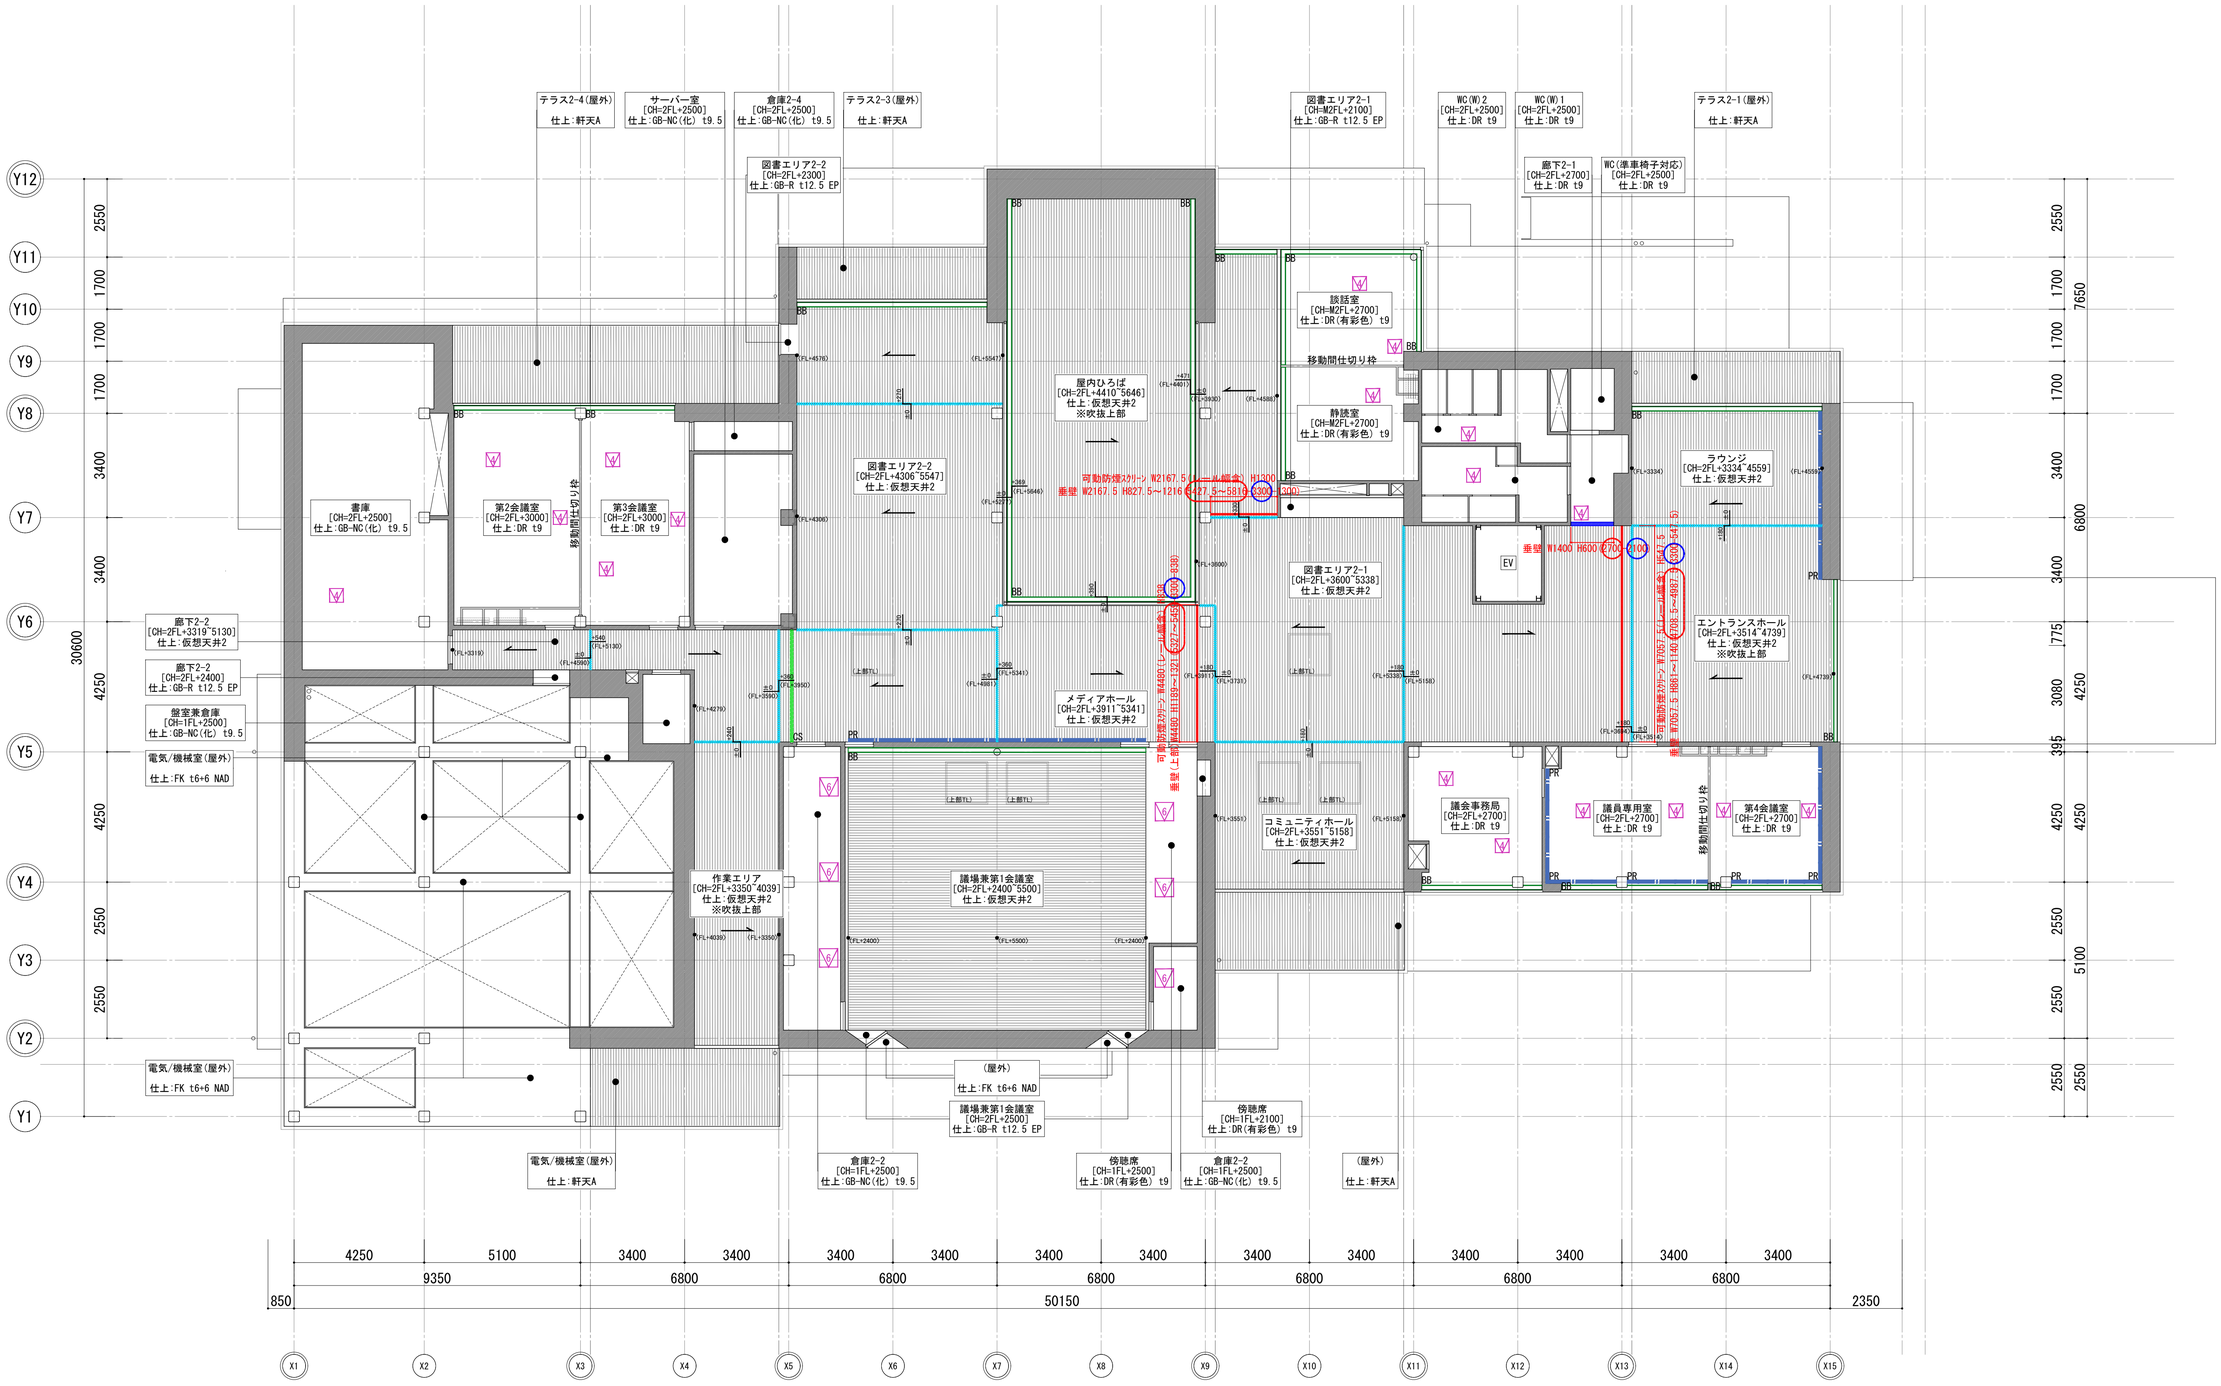


【天井伏図凡例】

1階	仮想天井1［鋼製LGS 19形 ｼﾝｸﾞﾙ野縁］：@115 EP-G	→	仮想天井2 勾配方向[高 → 低]	BB	ブラインドボックス 兼 カーテンボックス	CH=0000	天井高さ		軒天B 防虫ネット敷き		スチール製シャッター(SS)		天井点検口(□-450) 1F:42 / 2F:18
2階	仮想天井2［鋼製LGS 19形 ﾀﾞﾌﾞﾙ野縁］：@127.5 ｽﾀ EP-G ※軒天A:NAD/防虫ﾈｯﾄ	±0 +200 (FL+○○) (FL+○○)	仮想天井2 段差, 高さ寸法[FL=2FL±0]	PR	ピクチャーレール		FLから垂壁/防煙垂壁下端までの高さを示す(2階は2FLから)		可動防煙スクリーン (感震知器連動で作動、手動開下端直径は近接部の床面0.9m以上1.5m以内に設置)		クロス製シャッター(CS)		天井点検口(□-600) 1F: 5 / 2F: 6
				N	防鳥ネット		FLからスラブ下端までの高さを示す		仮想天井2 段差ライン		垂壁		特記なき仕上げについては仕上表による。


特記
- 「FL+○○」は小数点第1位四捨五入の数値を記載しています。
- 「FL=2FL±0」とします。

工事名称	東秩父村新庁舎建設工事		
図面名称	天井伏図-2 (2階)	図面尺度	1/100(A1) 1/200(A3)
日付		区分	総合
図面番号	A-063		


A断面 S=1/30(A1),1/60(A3)

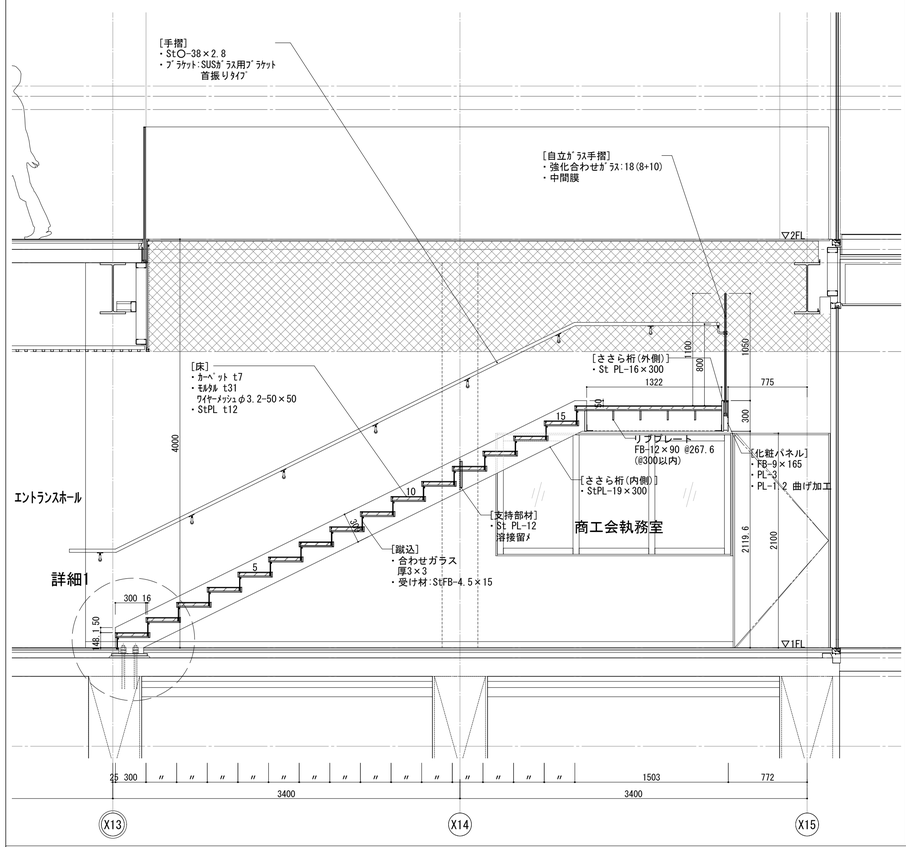


B断面 S=1/30(A1),1/60(A3)

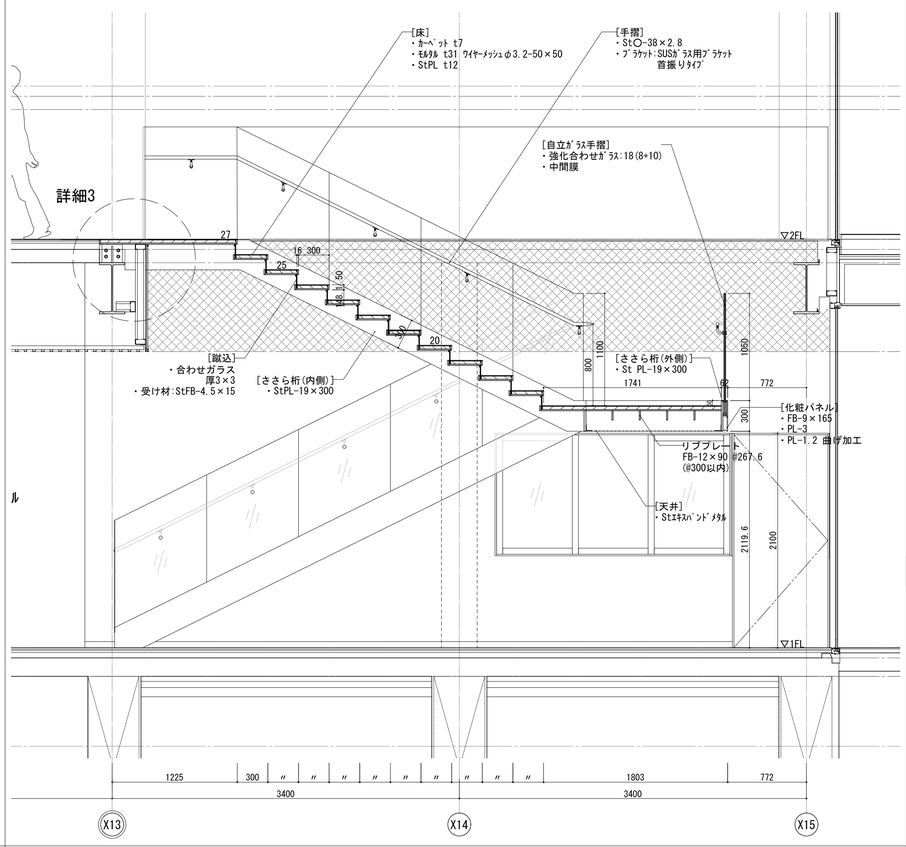


C断面 S=1/30(A1),1/60(A3)

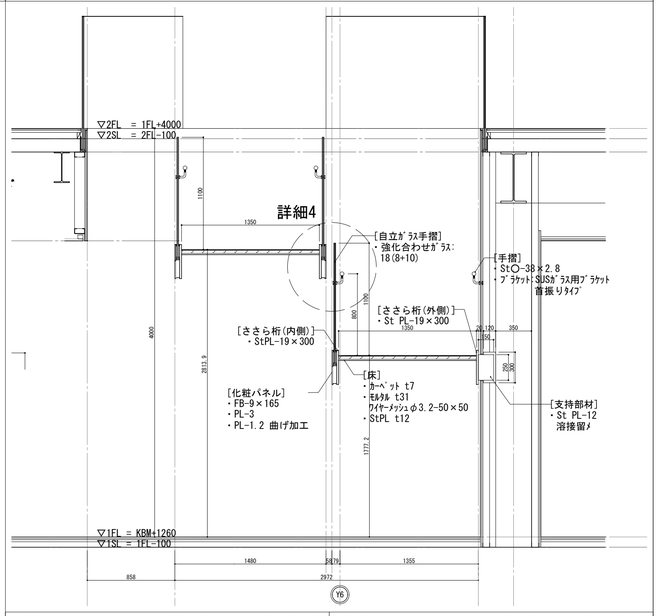


詳細1 S=1/10(A1),1/20(A3)

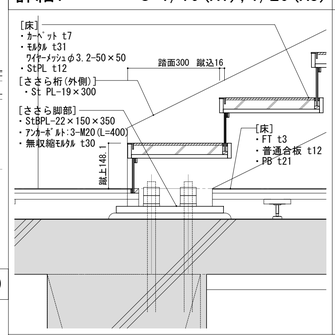


詳細2 S=1/5(A1),1/10(A3)

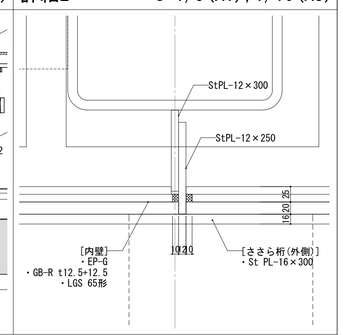


詳細3 S=1/10(A1),1/20(A3)

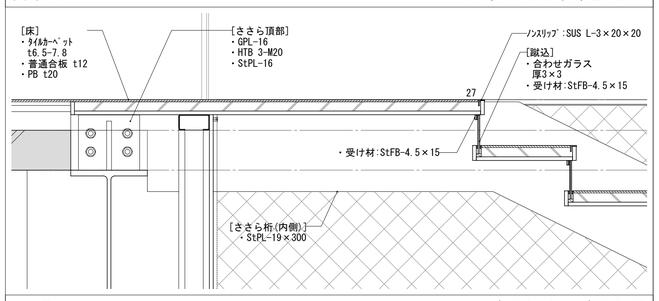


詳細4 S=1/10(A1),1/20(A3)

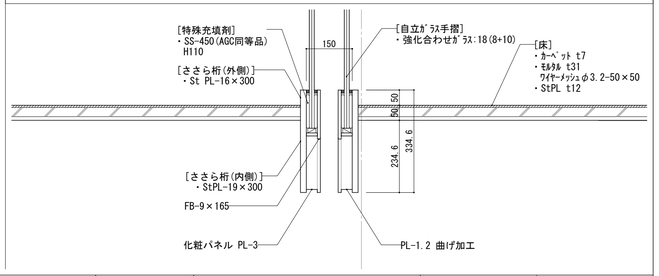

1階平面図 S=1/30(A1),1/60(A3)

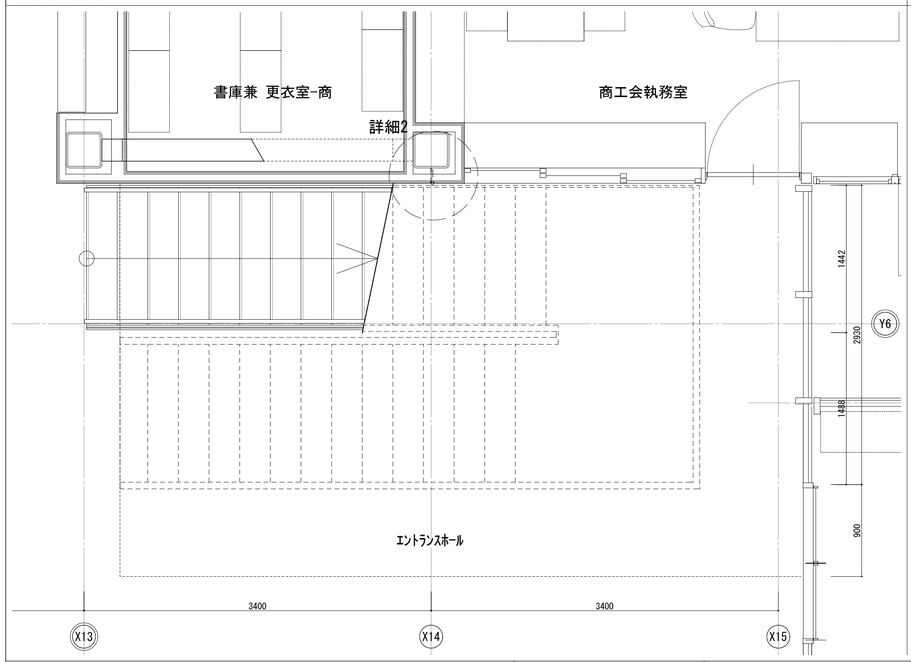


2階平面図 S=1/30(A1),1/60(A3)

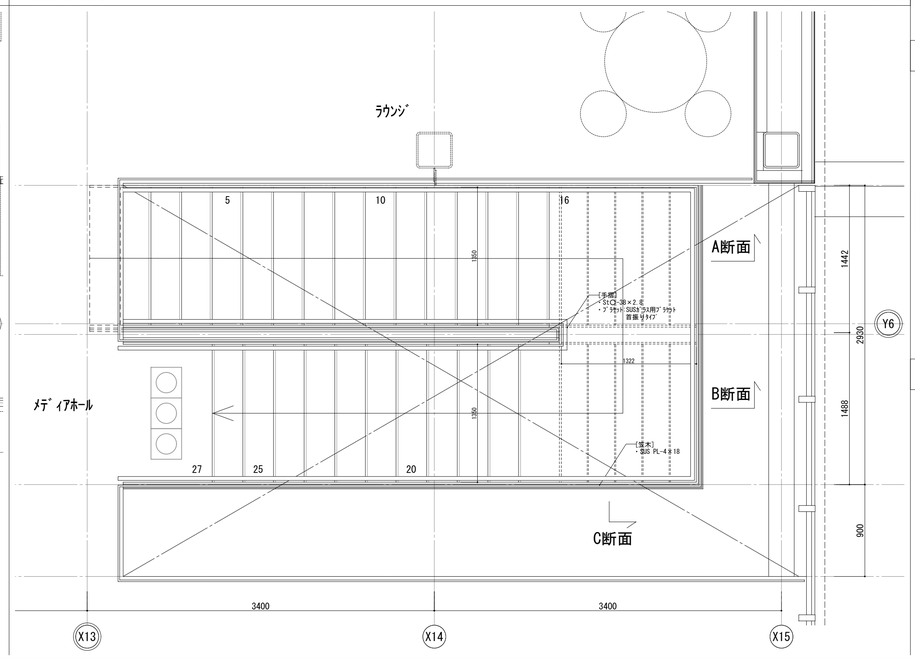


特記	工事名称	図面尺度	日付	区分	図面番号
	東秩父村新庁舎建設工事	– (A1)		総合	A-064
	図面名称 階段詳細図-1（階段1）	– (A3)			


階段2/1階平面図　S=1/30(A1),1/60(A3)

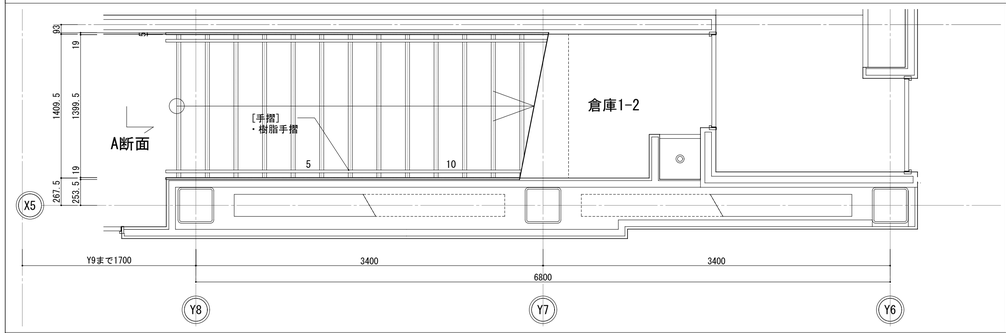


階段2/2階平面図　S=1/30(A1),1/60(A3)

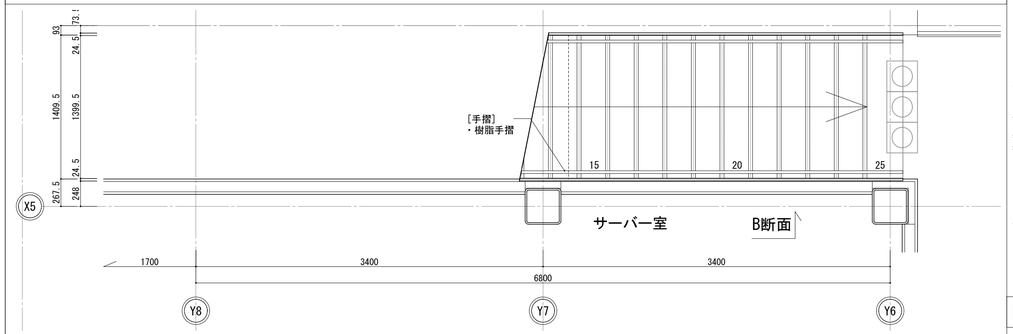


階段2/A断面図　S=1/30(A1),1/60(A3)

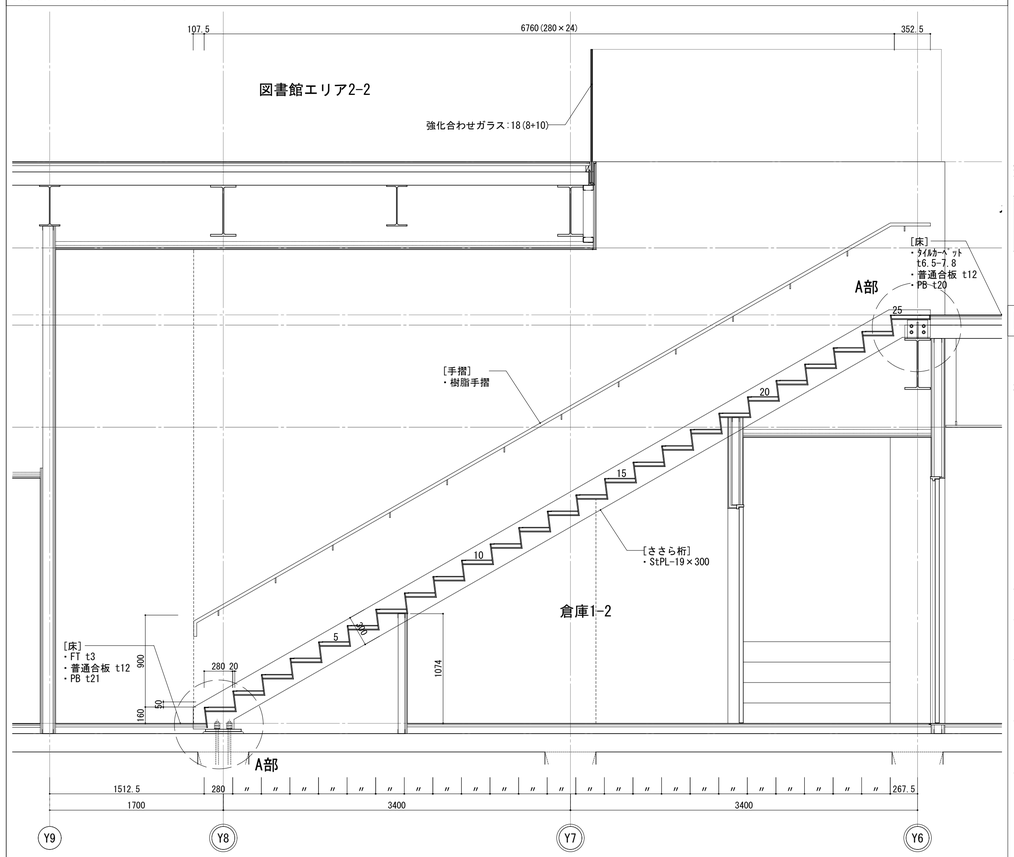


階段2/B断面図　S=1/30(A1),1/60(A3)

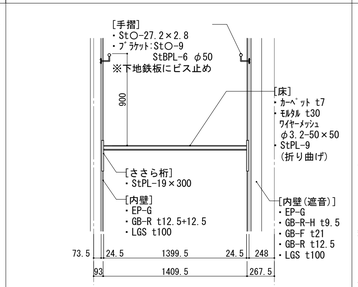


階段2/詳細図1　S=1/10(A1),1/20(A3)

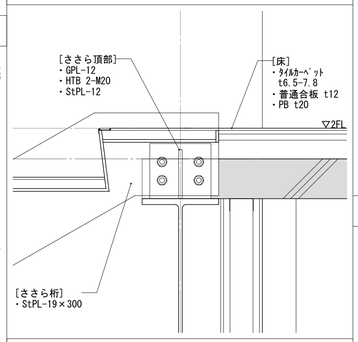


階段2/詳細図2　S=1/10(A1),1/20(A3)

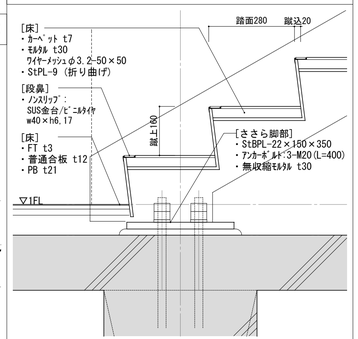


階段3/詳細1　S=1/10(A1),1/20(A3)

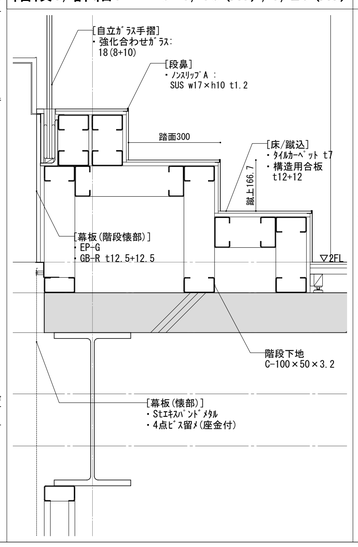


階段3/平面図　S=1/30(A1),1/60(A3)

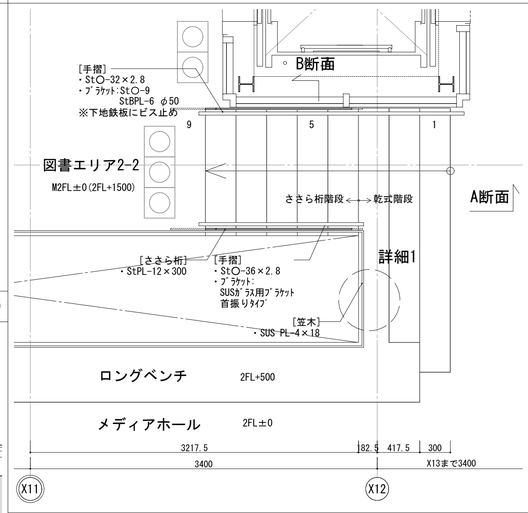


階段3/B断面図　S=1/30(A1),1/60(A3)

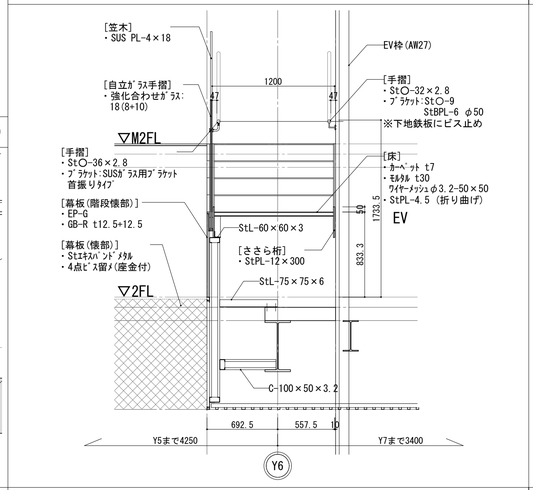


階段3/A断面図　S=1/30(A1),1/60(A3)

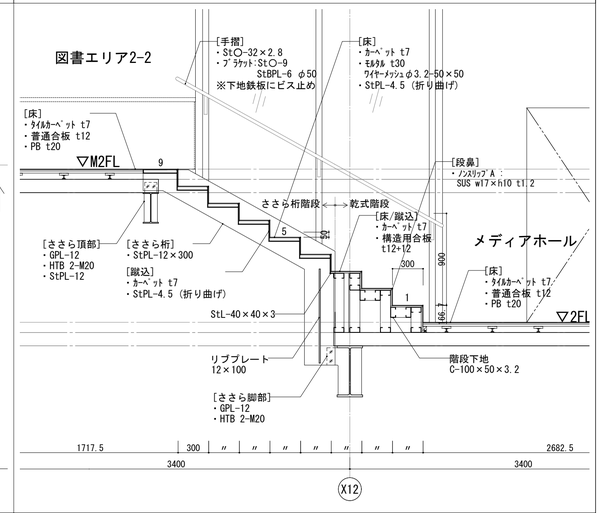


階段4/B断面図　S=1/30(A1),1/60(A3)

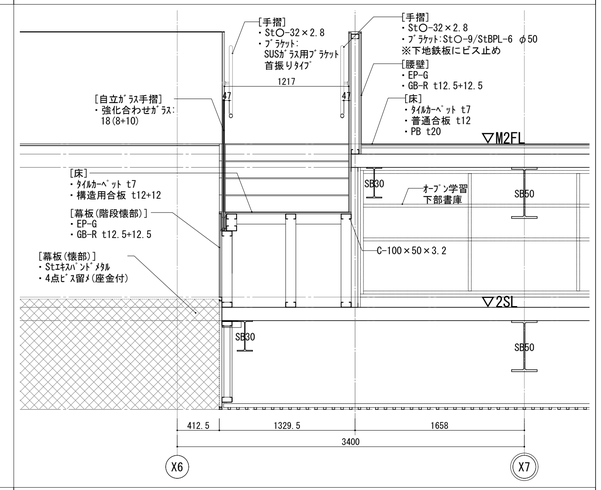

階段4/平面図　S=1/30(A1),1/60(A3)

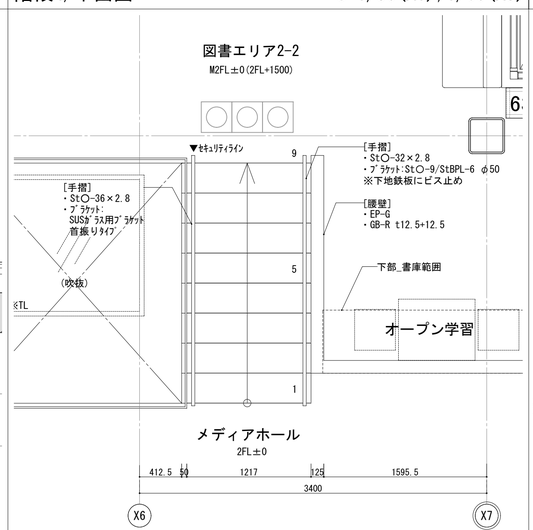


階段4/A断面図　S=1/30(A1),1/60(A3)

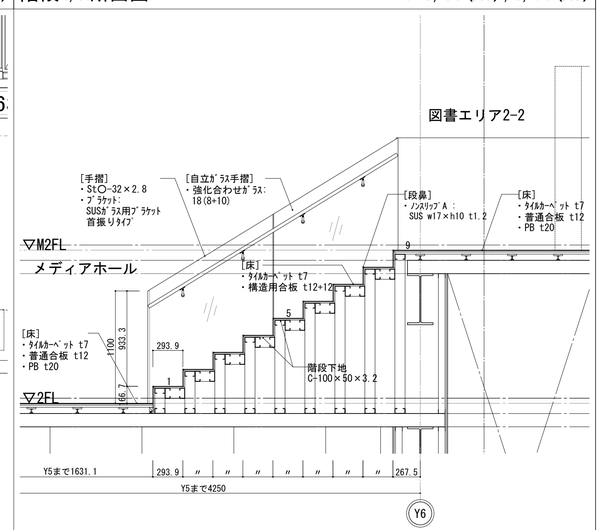

		特記	工事名称	東秩父村新庁舎建設工事	図面尺度	– (A1) – (A3)	日付	区分	図面番号
			図面名称	階段詳細図-2（階段2,3,4）				総合	A-065


立面図/南

S=1/30(A1), 1/60(A3)

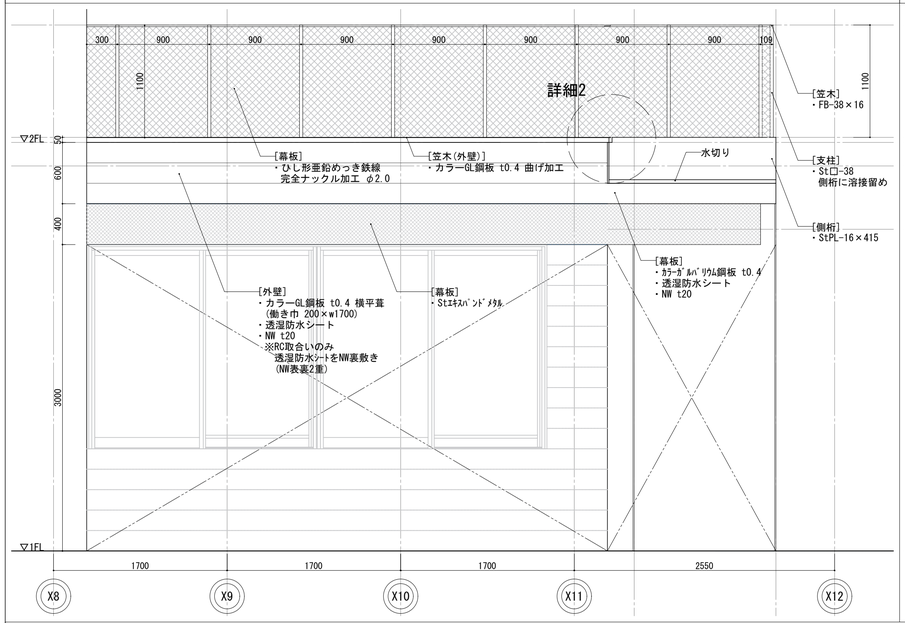


立面図/東

S=1/30(A1), 1/60(A3)

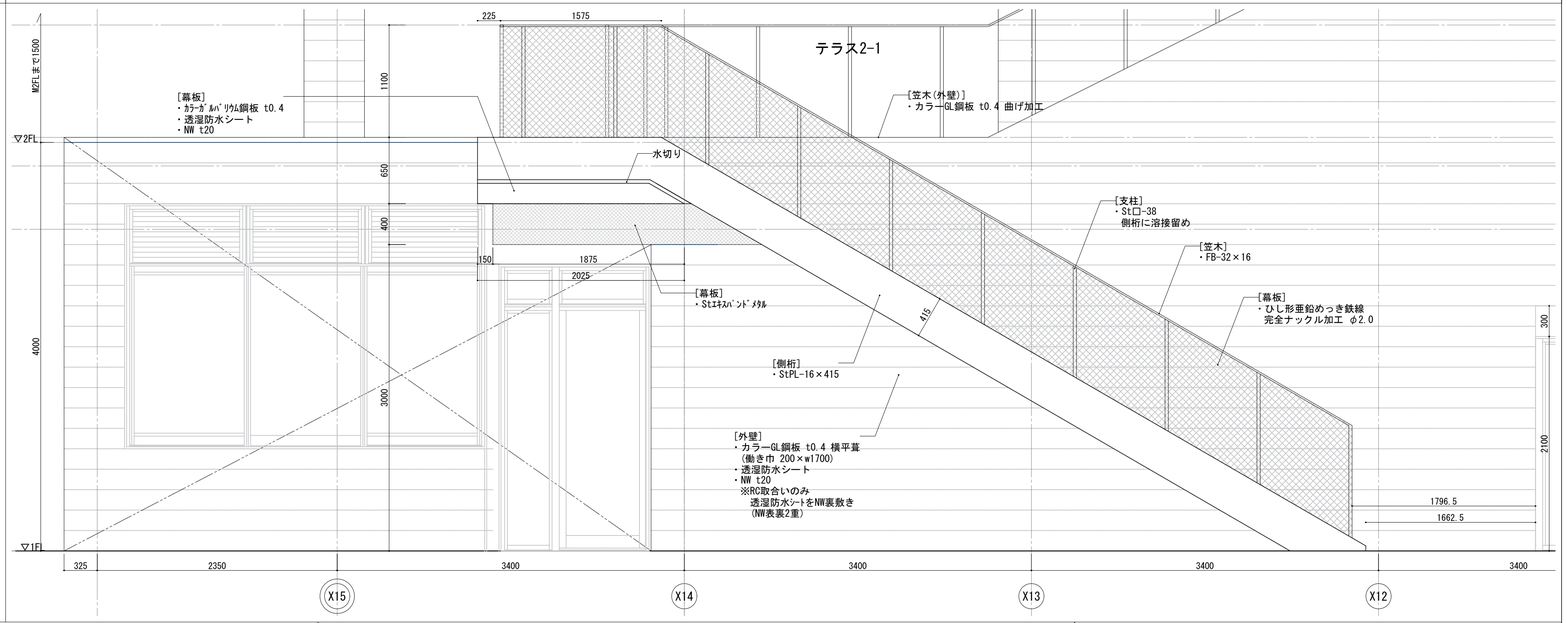


A断面

S=1/30(A1), 1/60(A3)

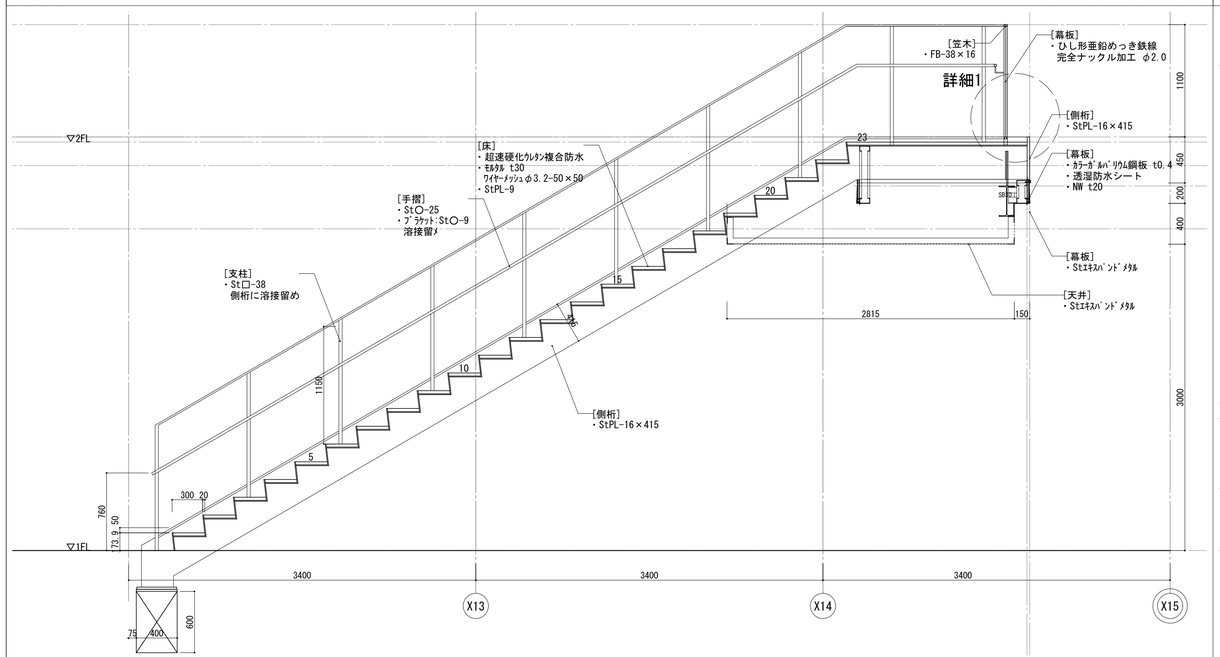


B断面

S=1/10(A1), 1/20(A3)

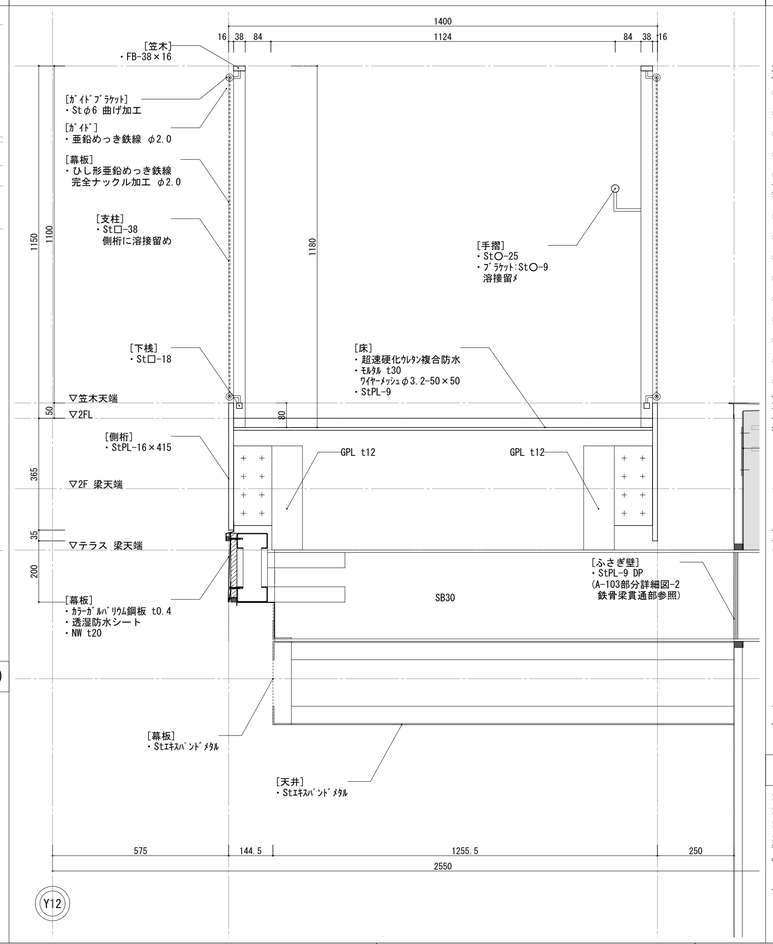


詳細1

S=1/10(A1), 1/20(A3)

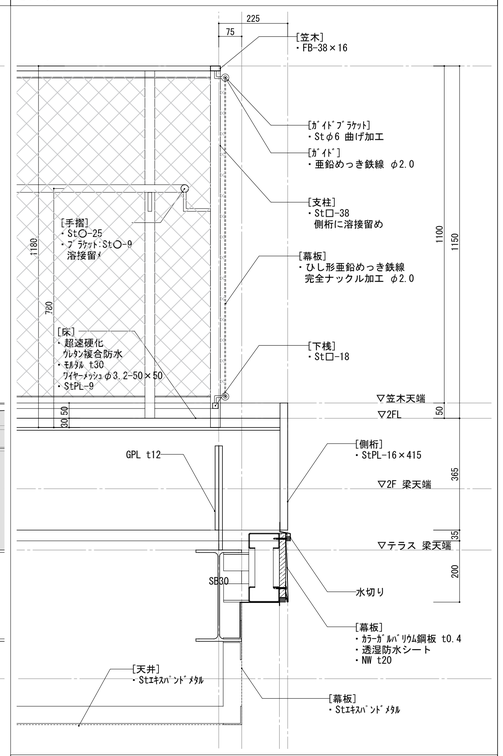


詳細2

S=1/4(A1), 1/8(A3)

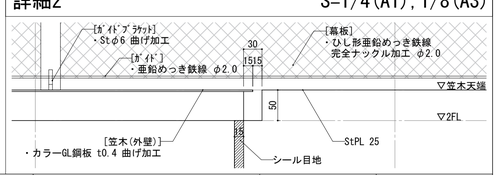


平面図


S=1/30(A1), 1/60(A3)

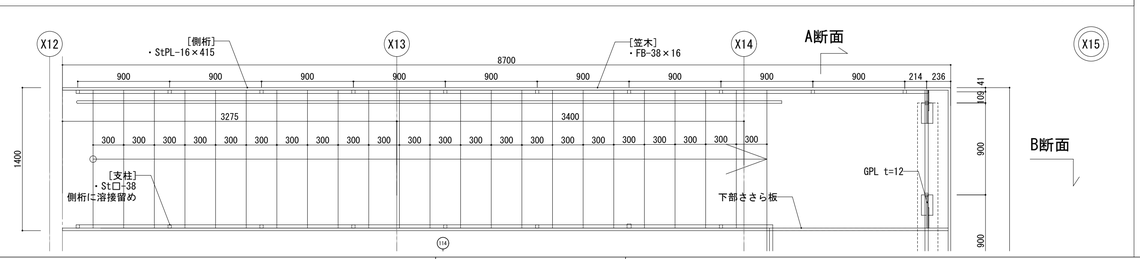


		特記	工事名称	図面尺度	日付	区分	図面番号
			東秩父村新庁舎建設工事	– (A1)		総合	A-066
			図面名称	– (A3)			
			階段詳細図-3 (階段5)				

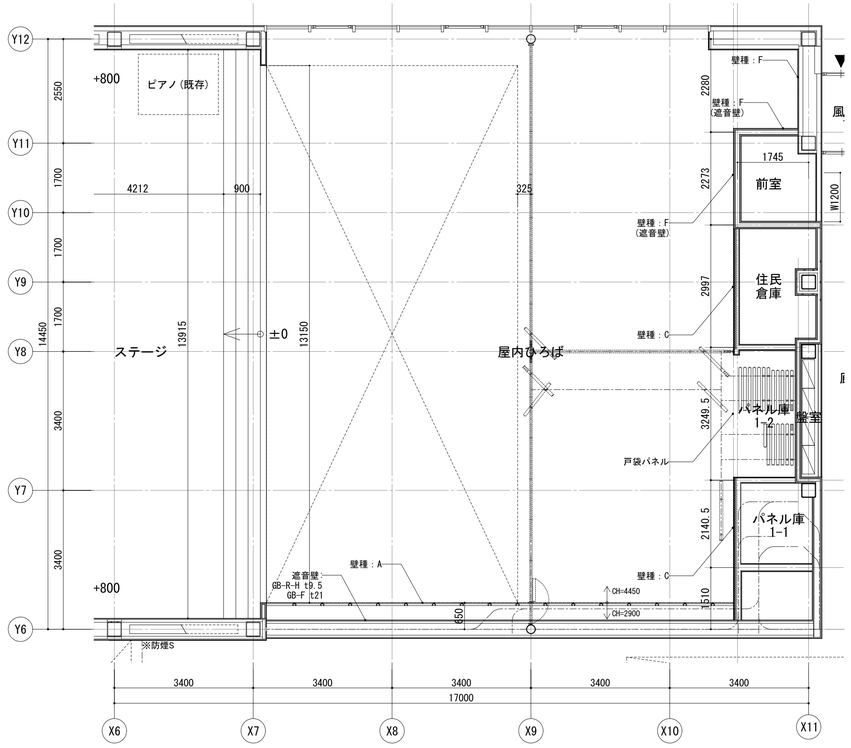

平面図（FL+3500）

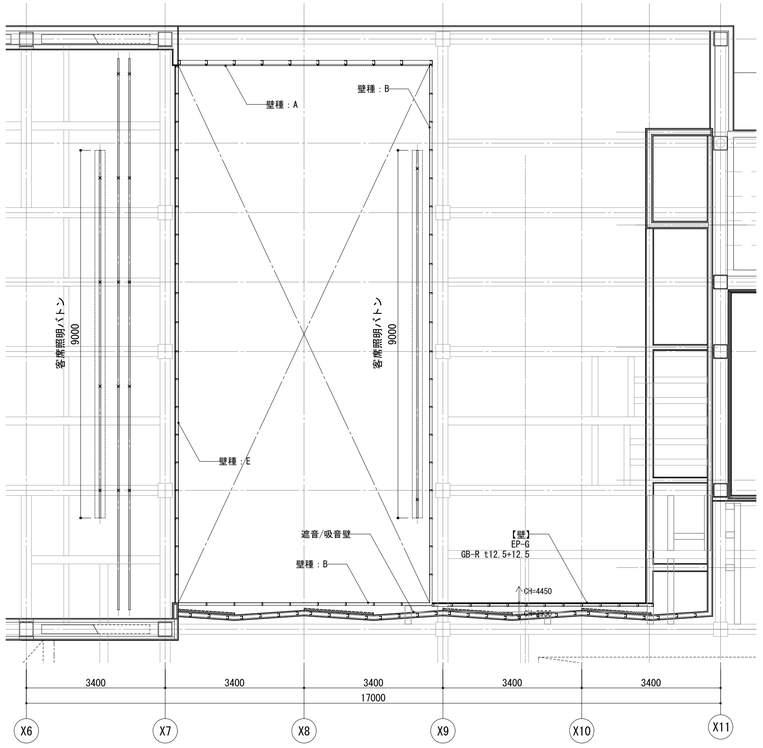


平面図（FL+5000）

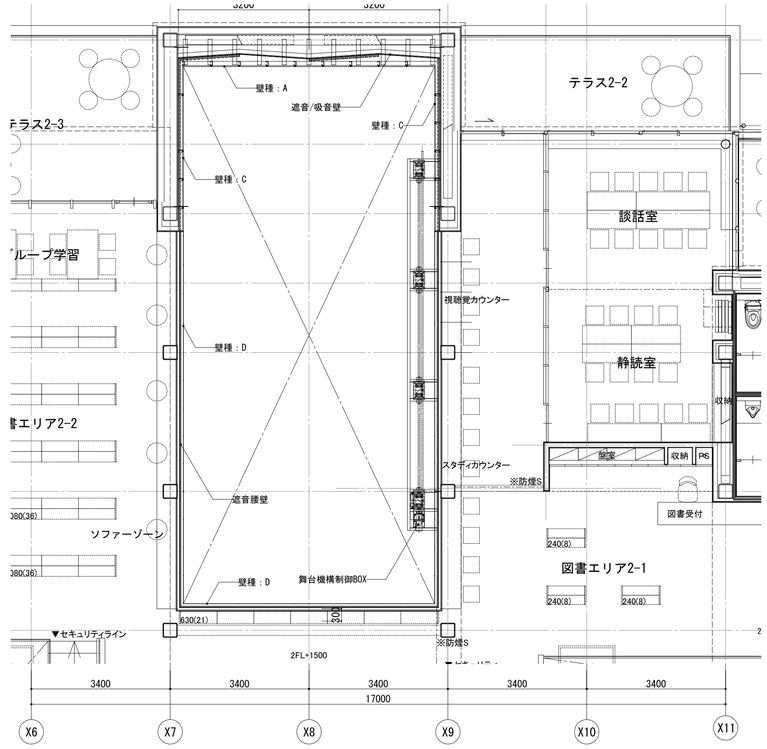


平面図（FL+6000）


S=1/75

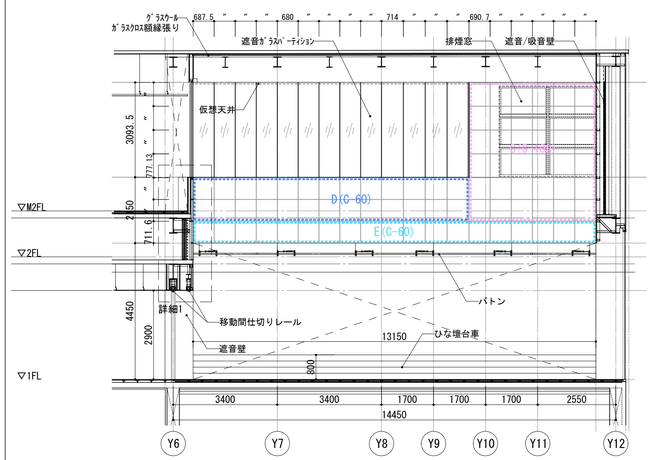


断面図（北）

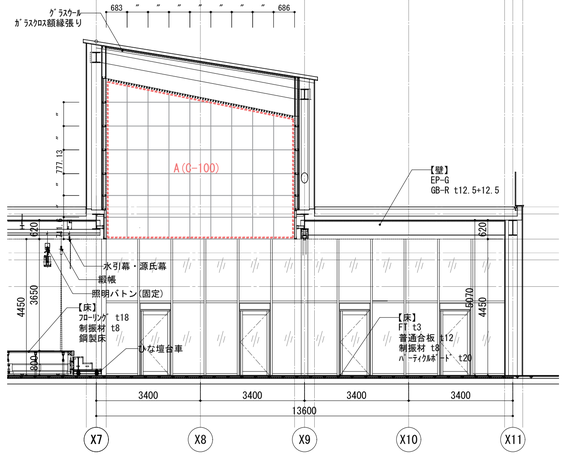

断面図（東）

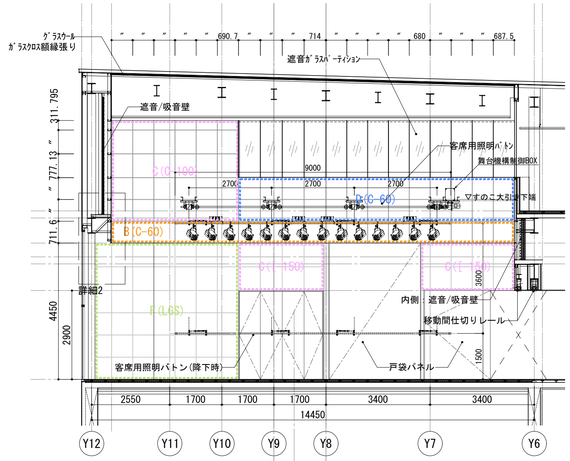


断面図（南）

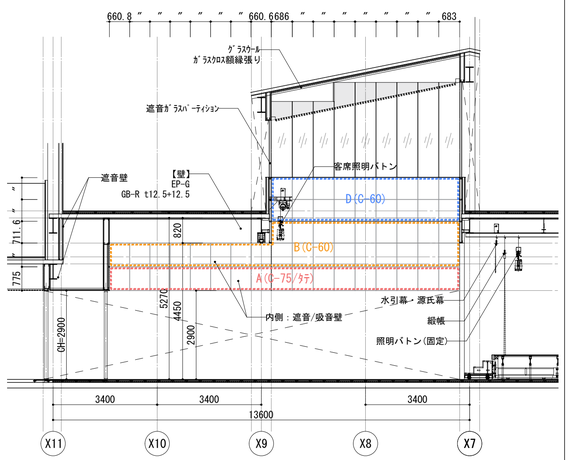


断面図（西）

S=1/75

エキスパンドメタル取付部詳細図　S=1/2(A1)，1/4(A3)

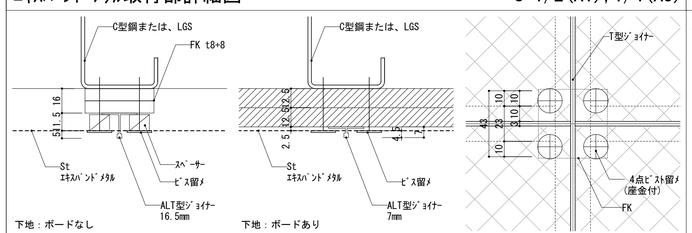


壁種別詳細図　※下地は(C形鋼/LGS)は断面図に記載の種別による　S=1/5(A1)，1/10(A3)

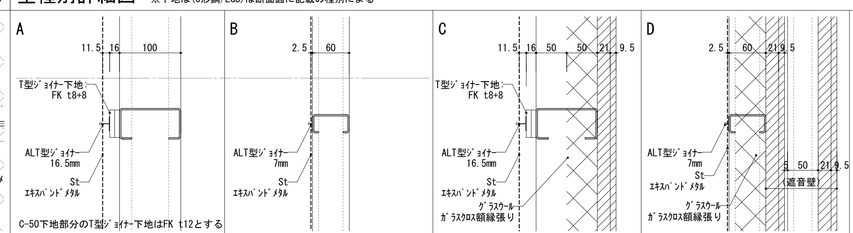


C-50下地部分のT型ジョイナー下地はFK t12とする

遮音/吸音壁詳細　S=1/10(A1)，1/20(A3)

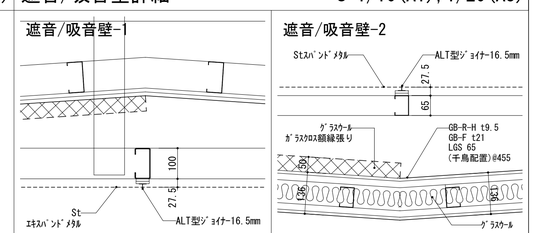


		特記	工事名称	図面尺度	日付	区分 / 図面番号
			東秩父村新庁舎建設工事			総合 / A-067
			図面名称			
			屋内ひろば詳細図-1			


詳細1　S=1/5(A1), 1/10(A3)

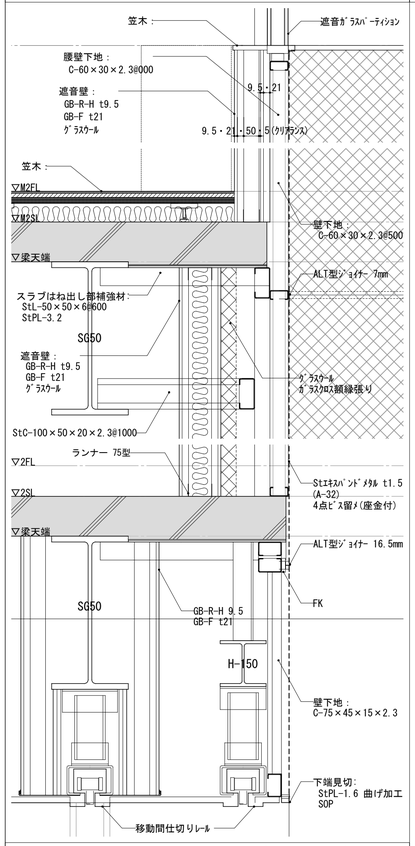


詳細2　S=1/5(A1), 1/10(A3)

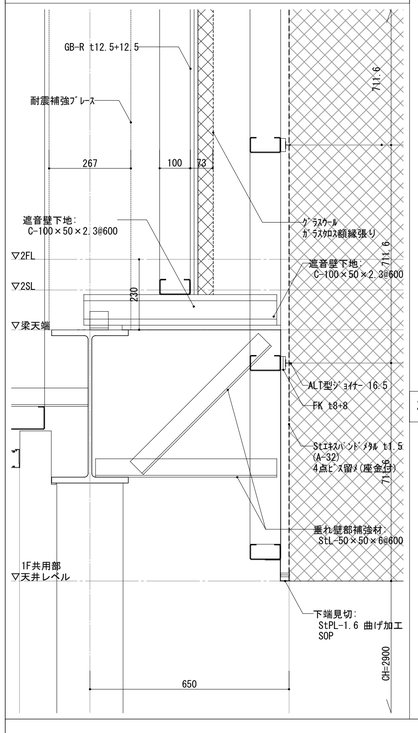


ステージ下部　S=1/40(A1), 1/80(A3)

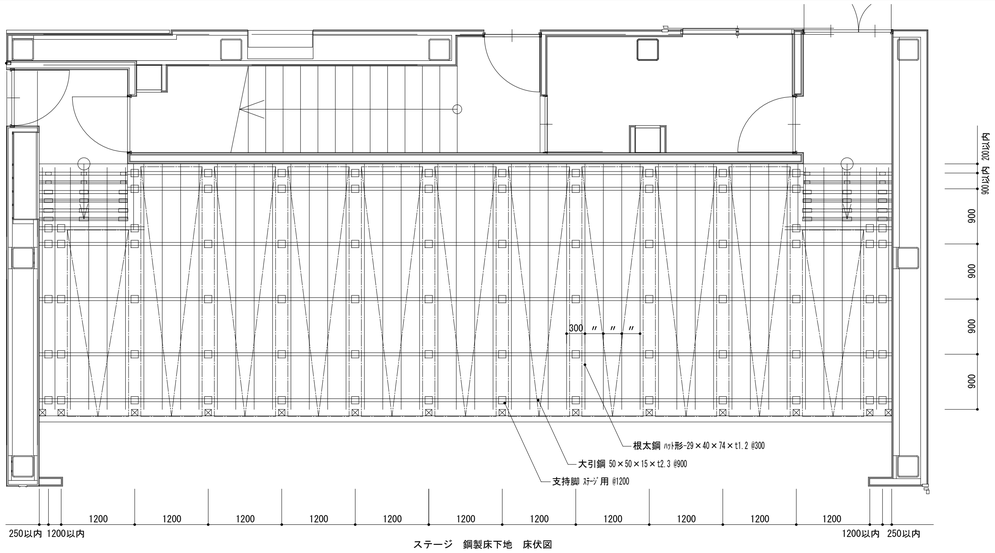


ステージ　鋼製床下地　床伏図

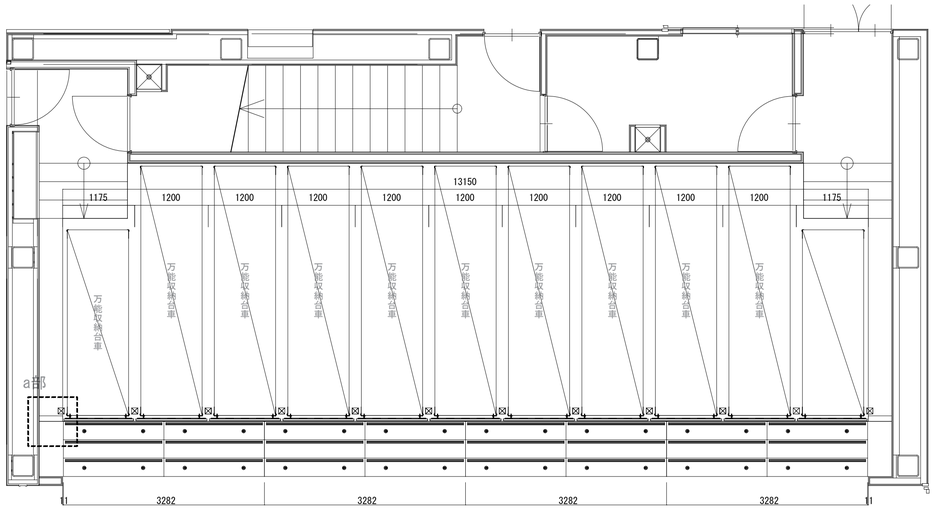

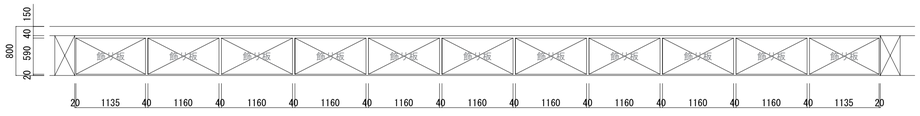



ステージ　正面図

収納台車

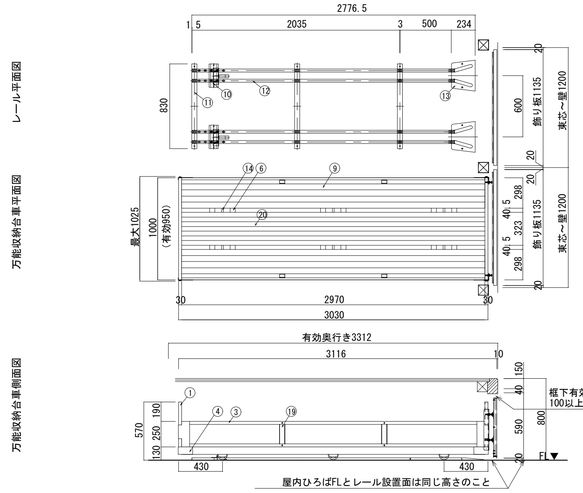

S=1/30

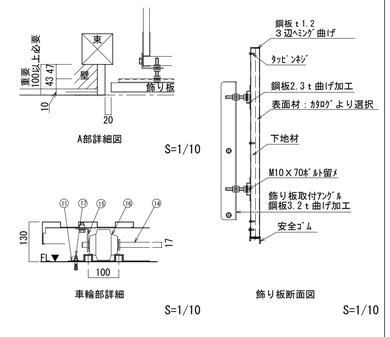

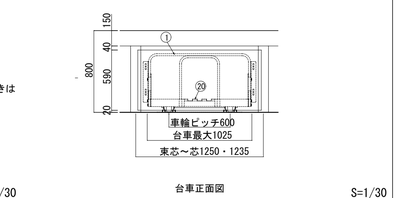


仕　様

1．AMトラック　万能収納台車　１１ピット１１台
　寸法　W1000×L4000×H570　9ピット9台
　※4台にスタッキングチェアを収納
　スタッキングチェア（TIPO-J-3M-SX）積載数　７５脚／台　合計３(
　寸法 W1000×L3000×H570　2ピット2台
2．ひな壇台車　4ピット4台
　寸法　W900×L3450×H600
3．飾り板　１１ピット１１枚
4．レール下地（モルタル金ゴテ仕上げ）は別途工事

主要構成部品仕様書


品番	品名	材料・加工等	表面処理
1	押手	角鋼管 30×20×1.2	亜鉛メッキ
2			
3	サイド枠	角鋼管 30×20×1.2	亜鉛メッキ
4	コーナーガゼット	鋼板 2.3ｔ	黒色焼付
5	連結ＰＬＴ１	鋼板 2.3ｔ	亜鉛メッキ
6	車輪サポート	鋼板 2.3ｔ	黒色焼付
7	補助サポート	鋼板 2.3ｔ	黒色焼付
8			
9	床板	亜鉛メッキ鋼板 1.0ｔ	亜鉛メッキ
10	ストッパー	鋼材 4.5ｔ	黒色焼付
11	レールサポート	鋼板 1.6ｔ	亜鉛メッキ
12	ガイドレール	鋼板 1.6ｔ	亜鉛メッキ
13	車輪ｶﾞｲﾄﾞﾍﾞｰｽ	鋼板 1.6ｔ	亜鉛メッキ
14	車軸	丸棒 φ17	亜鉛メッキ
15	軸受	鋼材 4.5ｔ	黒色焼付
16	車輪	車輪外径 φ100 ＭＴトラック専用車輪	本体は亜鉛メッキ
17	オールアンカー	Ｍ8×40	亜鉛メッキ
18	飾り板	表面ポリエステル化粧合板（カタログより選択） 下地鋼板 1.2ｔ	黒色焼付
19	サイド枠倒れ止	鋼材 4.5ｔ	亜鉛メッキ
20	中床板	亜鉛メッキ鋼板 1.0ｔ	亜鉛メッキ
21	連結ＰＬＴ２	鋼板 2.3ｔ	黒色焼付
22	パイプ	角鋼管 30×20×1.2	亜鉛メッキ

ひな壇台車

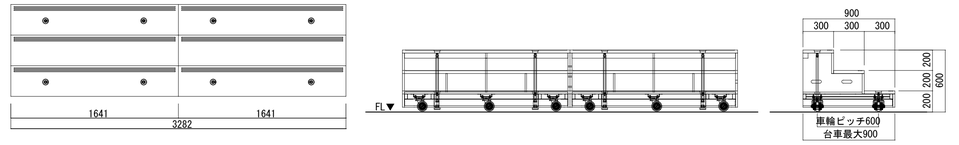


S=1/30


構成床詳細　S=1/15(A1), 1/30(A3)

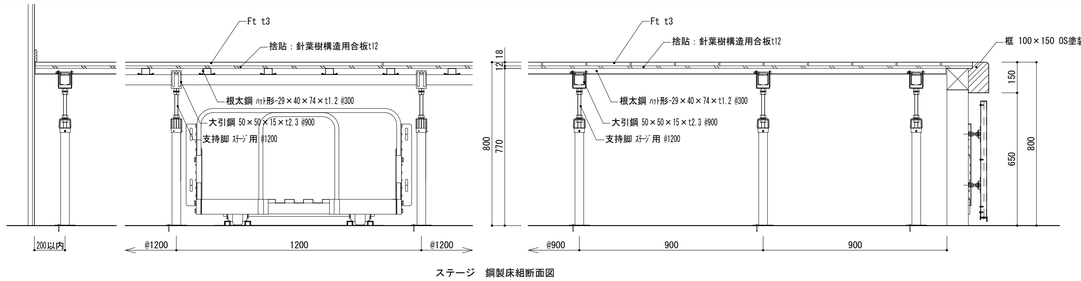

ステージ　鋼製床組断面図

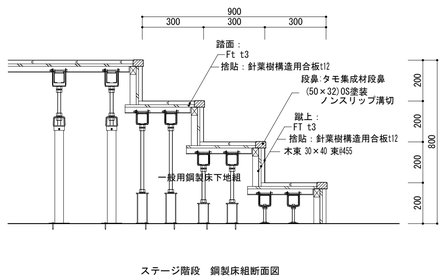

ステージ階段　鋼製床組断面図

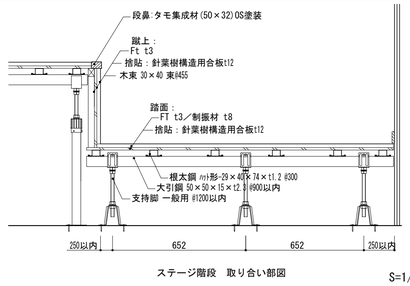

ステージ階段　取り合い部図


S=1/10

特記


・鉄骨露出部（仮想天井裏、ALｴｷｽﾊﾟﾝﾄﾞﾒﾀﾙ裏含む）はすべてSOP塗装とする。

工事名称	図面尺度	日付	区分	図面番号
東秩父村新庁舎建設工事			総合	A-068
図面名称				
屋内ひろば詳細図-2				


天井断面図　S=1/20(A1), 1/40(A3)

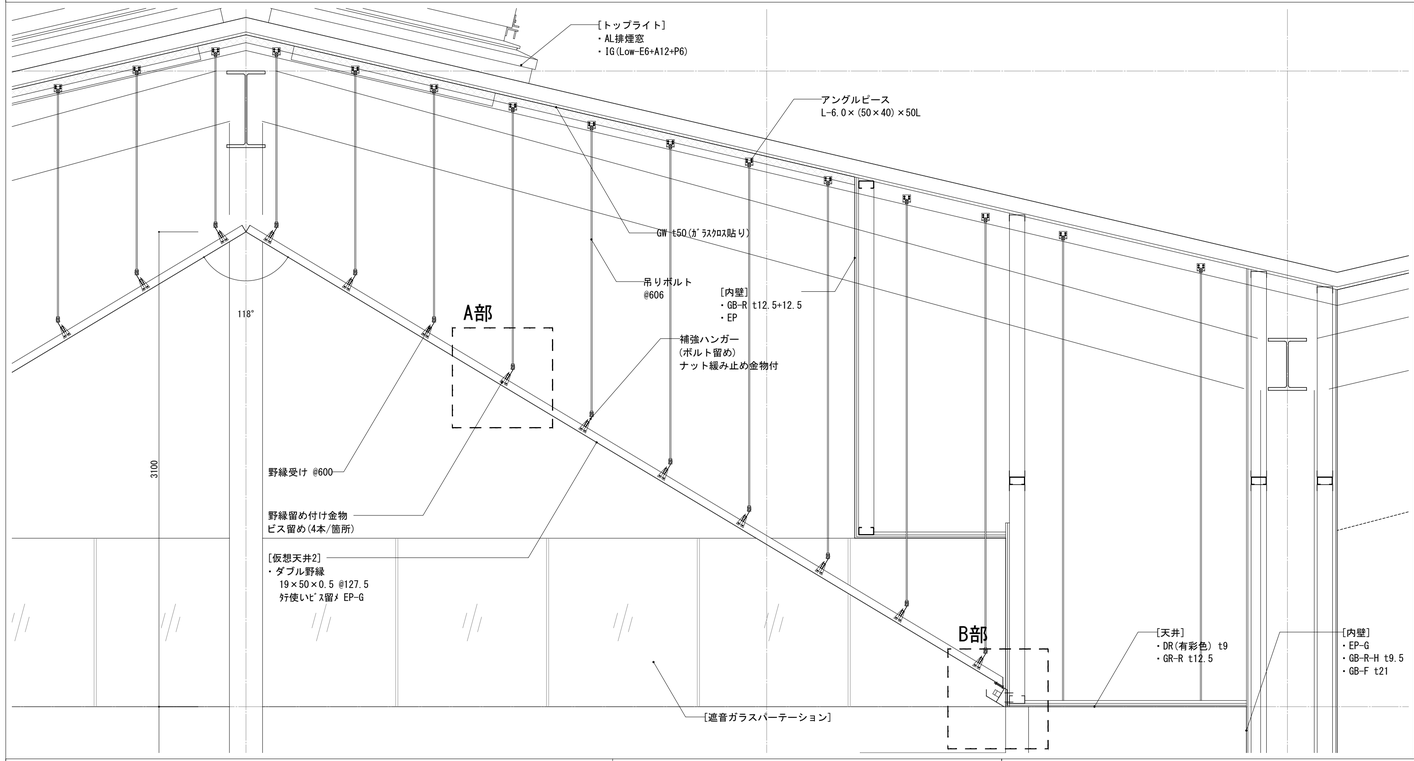


開口部詳細図　S=1/5(A1), 1/10(A3)

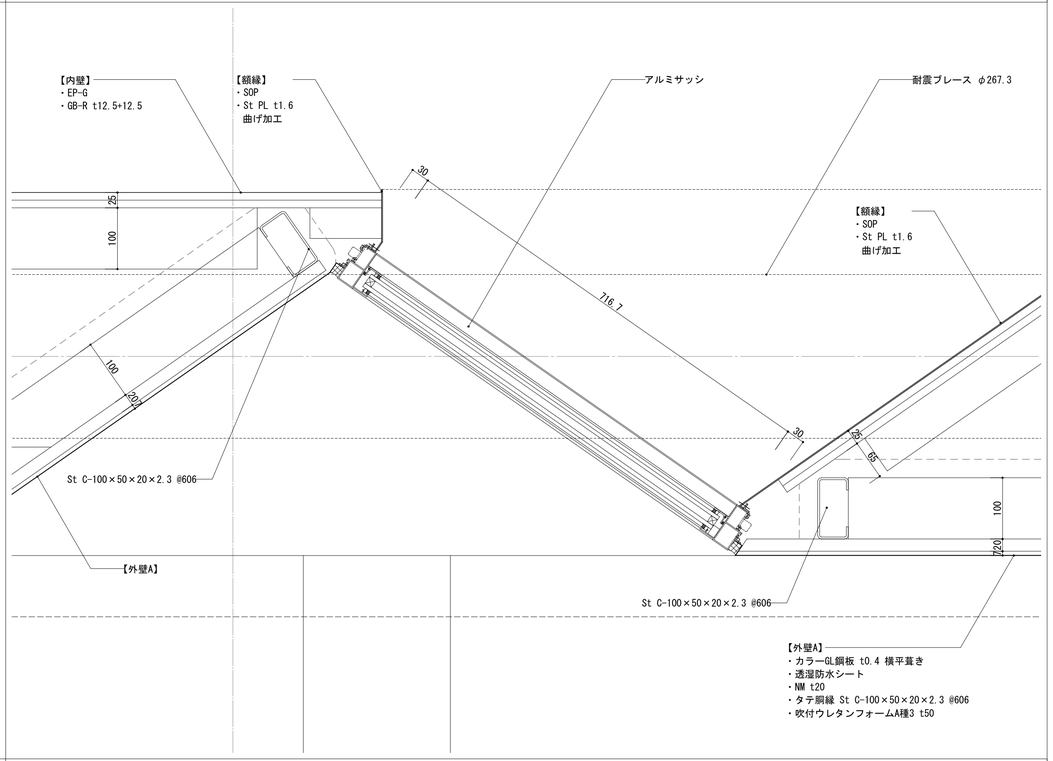


A-1詳細　S=1/5(A1), 1/10(A3)

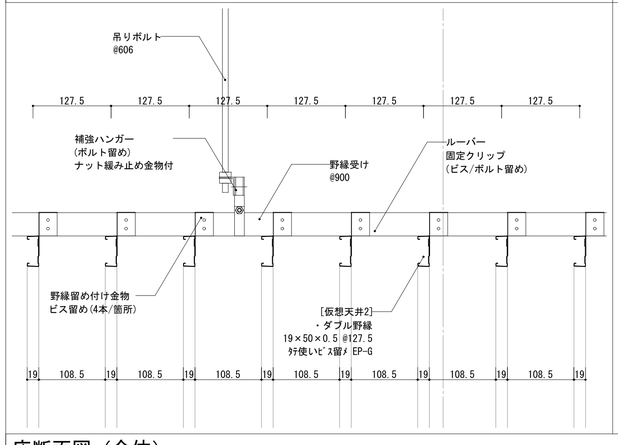


A-2詳細　S=1/3(A1), 1/6(A3)

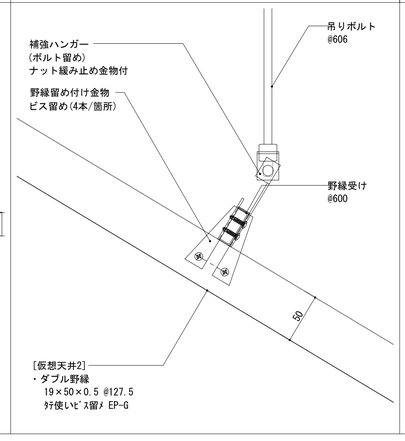


B部詳細(照明)　S=1/5(A1), 1/10(A3)

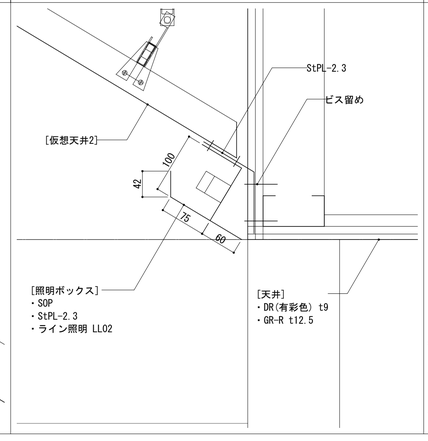


床断面図 (B部)　S=1/10(A1), 1/20(A3)

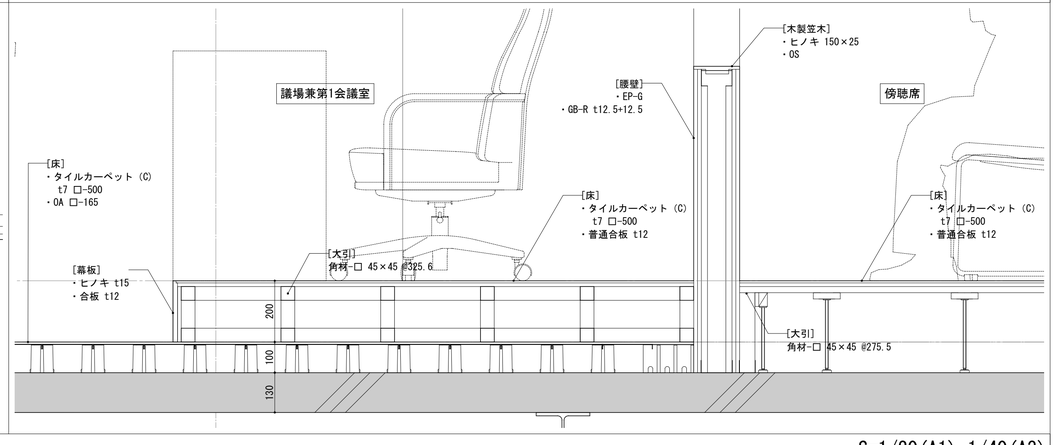

床断面図 (全体)　S=1/20(A1), 1/40(A3)

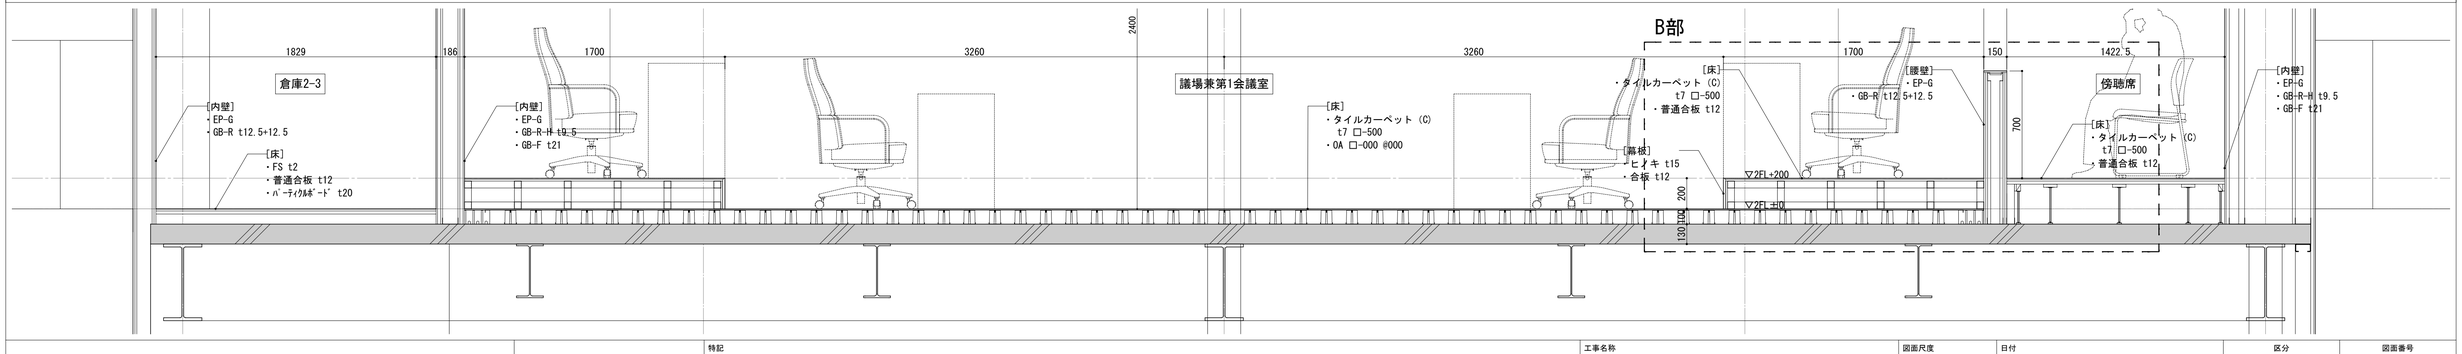


特記	工事名称	図面尺度	日付	区分	図面番号
	東秩父村新庁舎建設工事	– (A1) – (A3)		総合	A-069
	図面名称 議場詳細図				

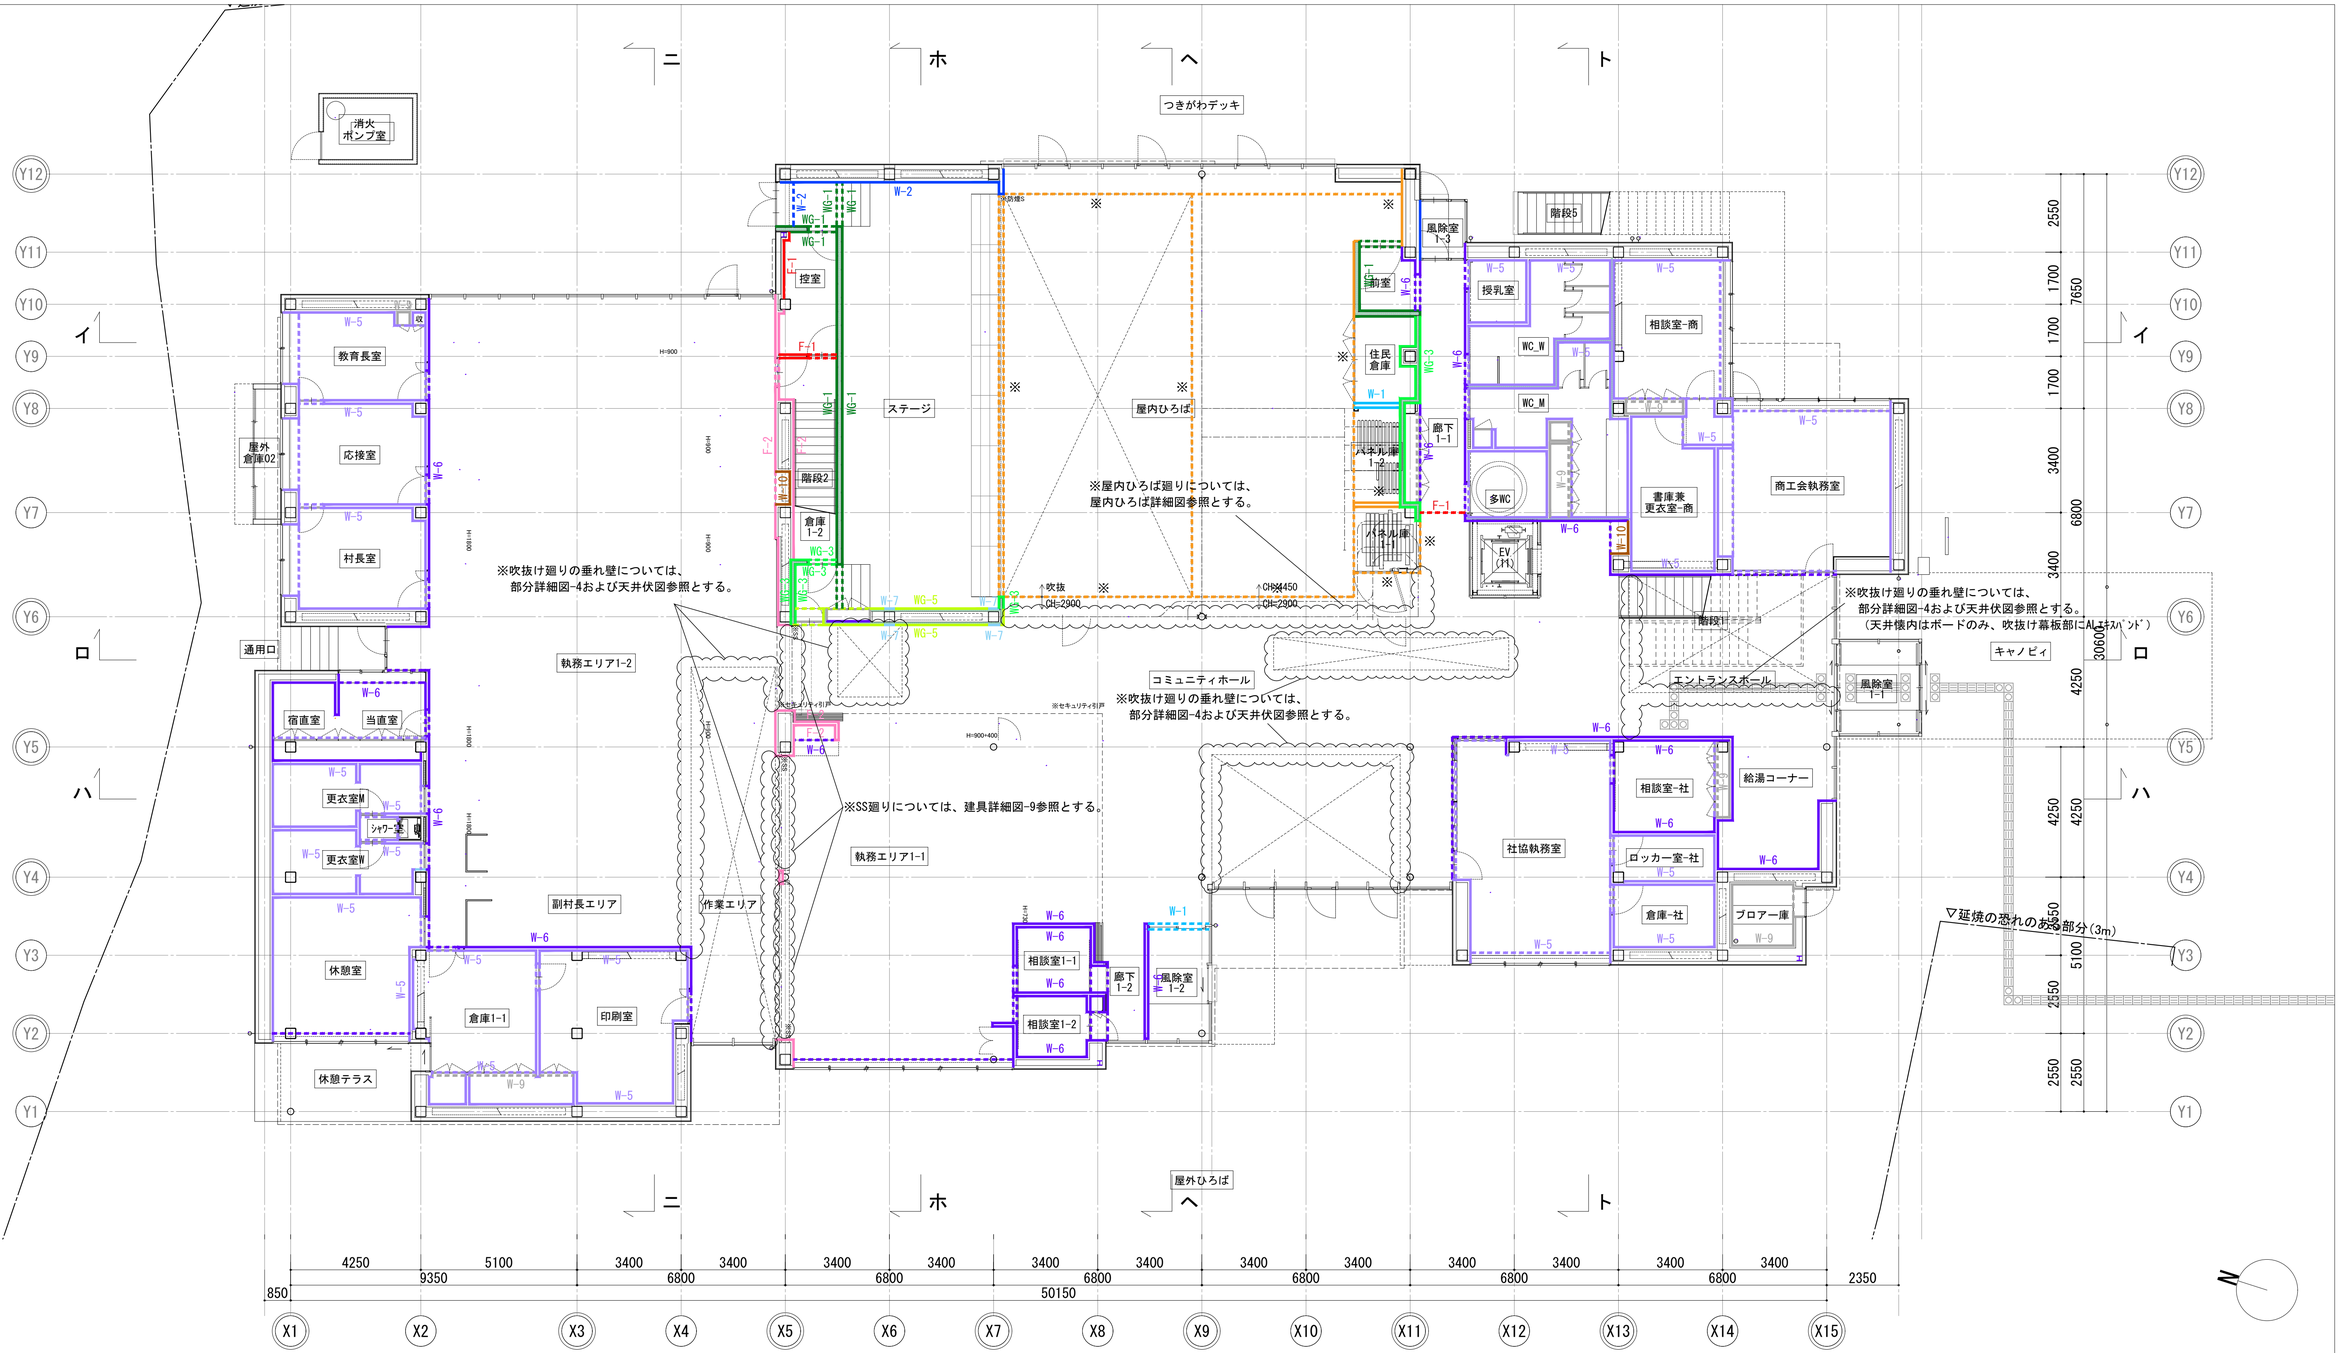

	符号	名称	仕様	符号	名称	仕様	符号	名称	仕様	符号	名称	仕様	符号	名称	仕様	符号	名称	仕様
凡例	F-1	準耐火間仕切壁 準耐60min	GB-R t12.5+12.5, LGS100 天井裏まで到達させる	WG-1	遮音壁	GB-R-H t9.5,GB-F t21,GB-R t12.5, GW t50,LGS100, 鉄骨フレーム ※敷目板タイプ　天井裏まで到達させる	W-1	一般壁	GB-R t12.5+12.5, LGS100 鉄骨フレーム	W-6	一般壁	GB-R t12.5+12.5, LGS65 天井裏まで到達させる						
	F-2	準耐火間仕切壁 準耐60min	GB-R t12.5+12.5, LGS65 天井裏まで到達させる	WG-2	遮音壁	GB-R-H t9.5,GB-F t21,GB-R t12.5, GW t50,LGS100 ※敷目板タイプ　天井裏まで到達させる	W-2	一般壁	GB-R t12.5+12.5, LGS100 鉄骨フレーム 天井裏まで到達させる	W-7	一般壁	GB-R t12.5+12.5, LGS50 ボード高さは隣合う壁種による						
	F-3		GB-F t21, LGS100 鉄骨フレーム 天井裏まで到達させる	WG-3	遮音壁	GB-R-H t9.5,GB-F t21,GB-R t12.5, GW t50,LGS65 ※敷目板タイプ　天井裏まで到達させる	W-3	一般壁	GB-R t12.5+12.5, LGS100	W-8	一般壁	GB-R t12.5, LGS100 1階は天井裏まで到達させる 2階はCH=2400までとする						
	F-4			WG-4	遮音壁	GB-R t12.5+12.5,LGS100 GW t50, 鉄骨フレーム 天井裏まで到達させる	W-4	一般壁	GB-R t12.5+12.5, LGS100 天井裏まで到達させる	W-9	一般壁	GB-R t12.5, LGS65 1階は天井裏まで到達させる 2階はCH=2400までとする				※	共通	屋内ひろば詳細図の壁種参照
	F-5			WG-5	遮音壁	GB-R-H t9.5,GB-F t21, GW t50,LGS65 天井裏まで到達させる	W-5	一般壁	GB-R t12.5+12.5, LGS65	W-10	一般壁	GB-R t12.5, LGS65					共通	破線は垂壁・腰壁

特記
・屋内ひろば廻りについては、屋内ひろば詳細図参照とする。
・吹抜け廻りの垂れ壁については、部分詳細図-4および天井伏図参照とする。
・CSおよびSS廻りについては、建具詳細図-9参照とする。

工事名称	図面尺度	日付	区分	図面番号
東秩父村新庁舎建設工事	1/100(A1) 1/200(A3)		総合	A-070
図面名称 壁種別図-1 （1階）				

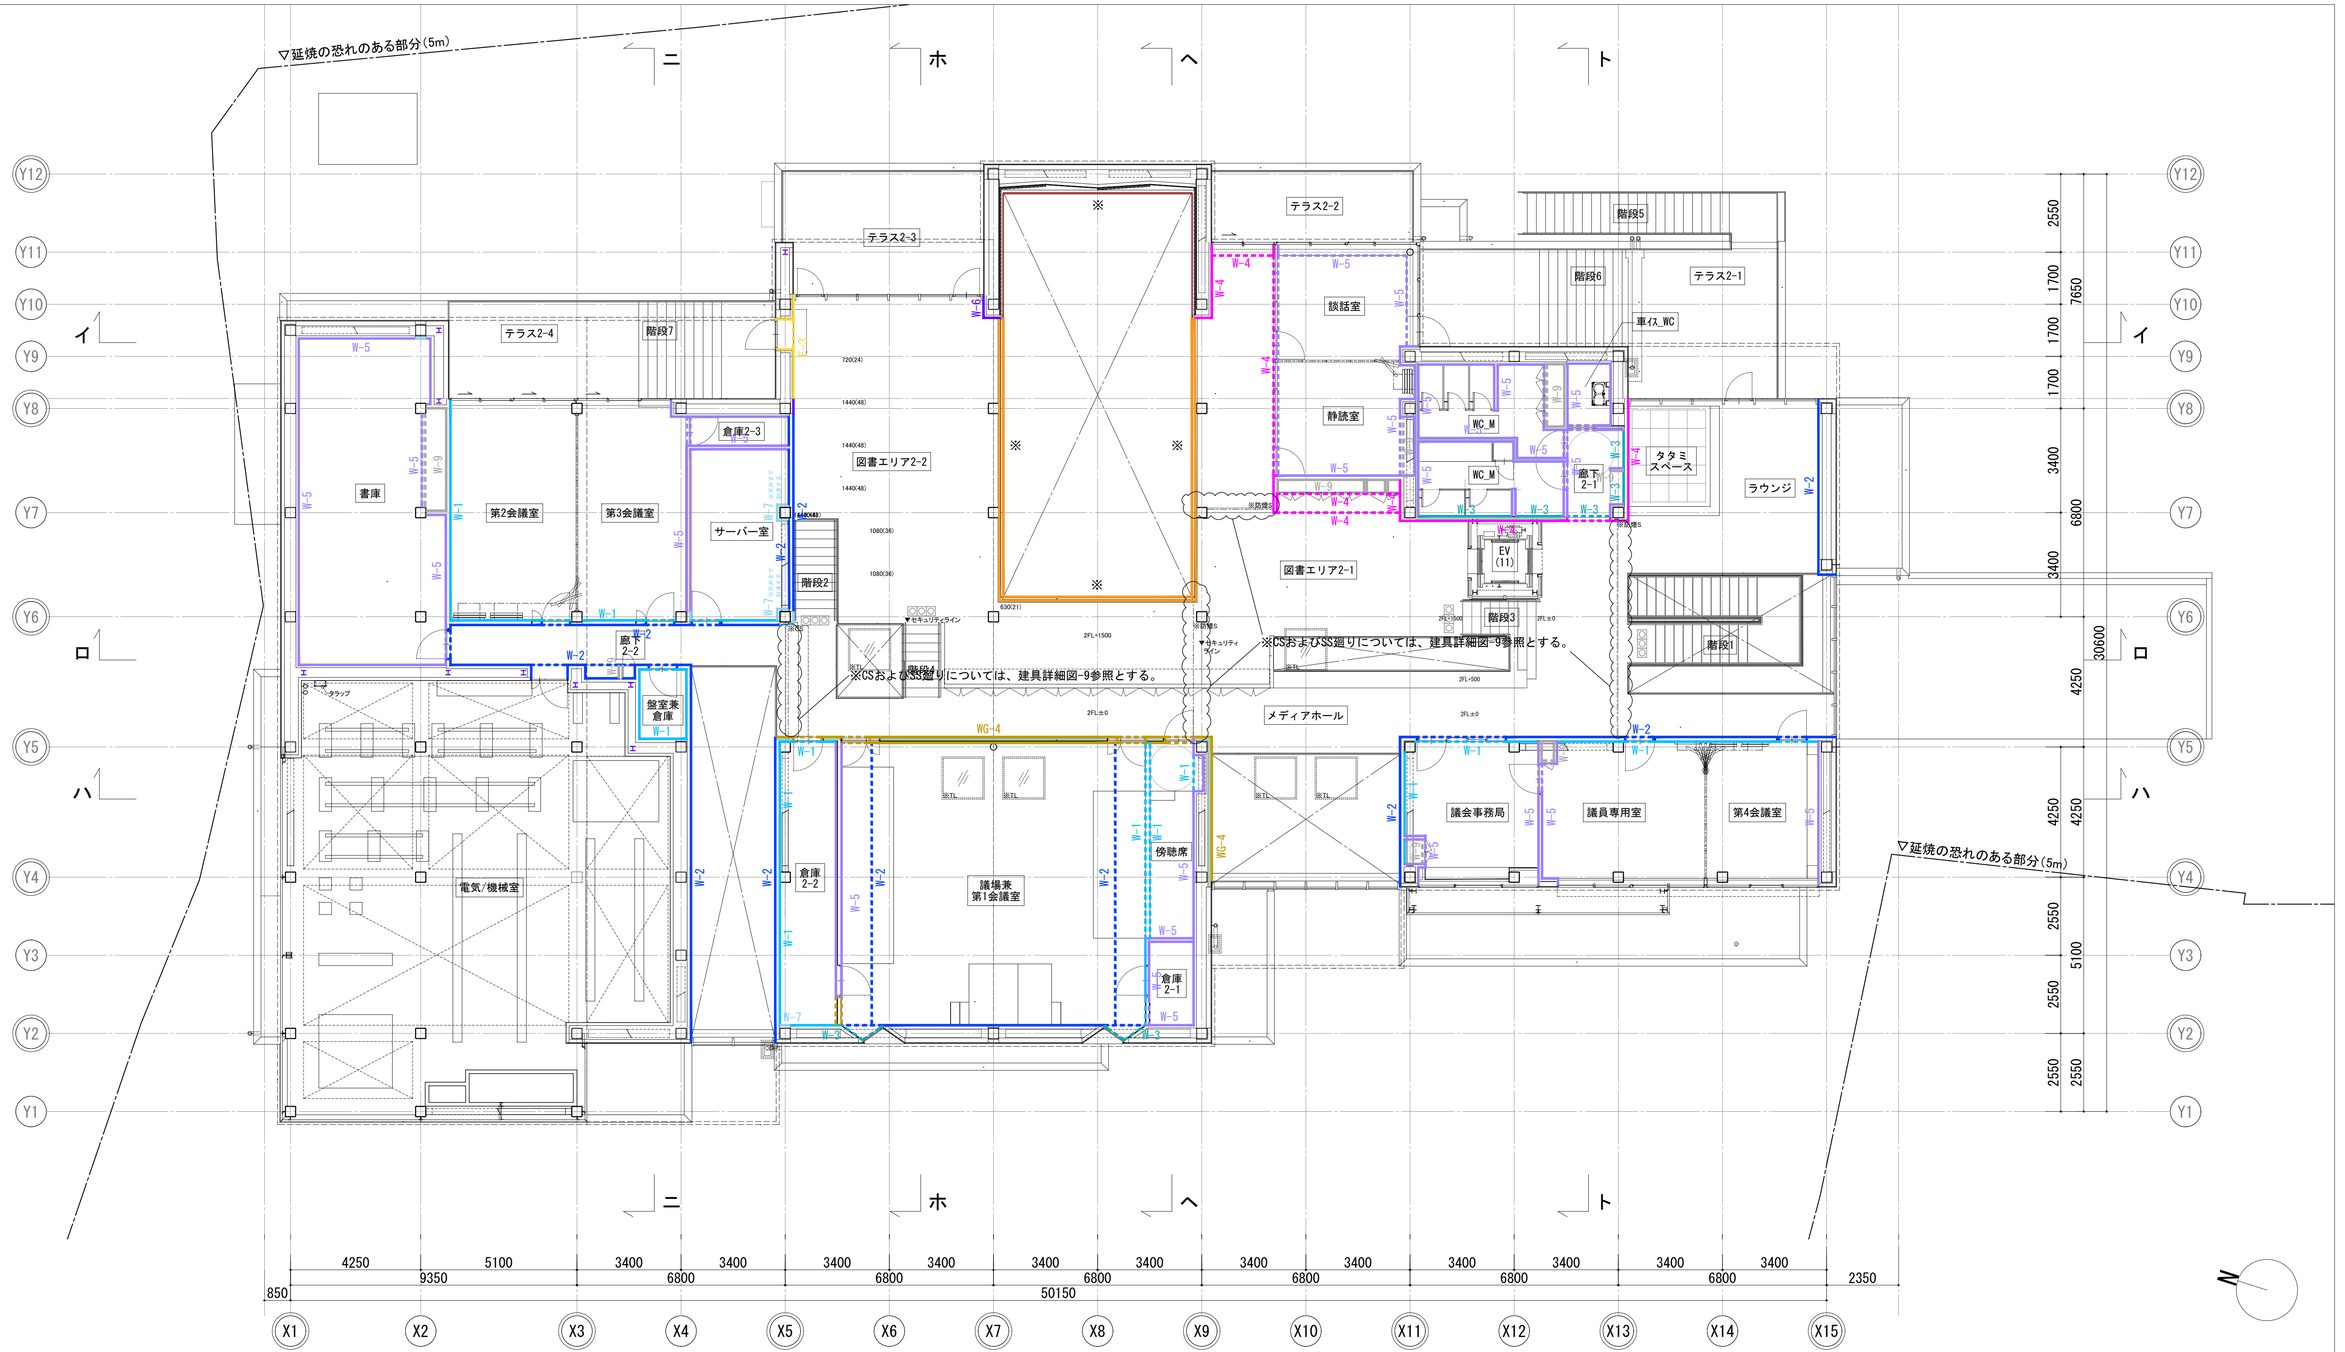


凡例

符号	名称	仕様	符号	名称	仕様	符号	名称	仕様	符号	名称	仕様	符号	名称	仕様	符号	名称	仕様
F-1	準耐火間仕切壁 準耐60min	GB-R t12.5+12.5, LGS100 天井裏まで到達させる	WG-1	遮音壁	GB-R-H t9.5,GB-F t21,GB-R t12.5, GW t50,LGS100, 鉄骨フレーム ※敷目板タイプ 天井裏まで到達させる	W-1	一般壁	GB-R t12.5+12.5, LGS100 鉄骨フレーム	W-6	一般壁	GB-R t12.5+12.5, LGS65 天井裏まで到達させる						
F-2	準耐火間仕切壁 準耐60min	GB-R t12.5+12.5, LGS65 天井裏まで到達させる	WG-2	遮音壁	GB-R-H t9.5,GB-F t21,GB-R t12.5, GW t50,LGS100 ※敷目板タイプ 天井裏まで到達させる	W-2	一般壁	GB-R t12.5+12.5, LGS100 鉄骨フレーム 天井裏まで到達させる	W-7	一般壁	GB-R t12.5+12.5, LGS50 ボード高さは隣合う壁種による						
F-3		GB-F t21, LGS100 鉄骨フレーム 天井裏まで到達させる	WG-3	遮音壁	GB-R-H t9.5,GB-F t21,GB-R t12.5, GW t50,LGS65 ※敷目板タイプ 天井裏まで到達させる	W-3	一般壁	GB-R t12.5+12.5, LGS100	W-8	一般壁	GB-R t12.5, LGS100 1階は天井裏まで到達させる 2階はCH=2400までとする						
F-4			WG-4	遮音壁	GB-R t12.5+12.5,LGS100 GW t50, 鉄骨フレーム 天井裏まで到達させる	W-4	一般壁	GB-R t12.5+12.5, LGS100 天井裏まで到達させる	W-9	一般壁	GB-R t12.5, LGS65 1階は天井裏まで到達させる 2階はCH=2400までとする				※	共通	屋内ひろば詳細図の壁種参照
F-5			WG-5	遮音壁	GB-R-H t9.5,GB-F t21, GW t50,LGS65 天井裏まで到達させる	W-5	一般壁	GB-R t12.5+12.5, LGS65	W-10	一般壁	GB-R t12.5, LGS65					共通	破線は垂壁・腰壁

特記


・屋内ひろば廻りについては、屋内ひろば詳細図参照とする。
・吹抜け廻りの垂れ壁については、部分詳細図-4および天井伏図参照とする。
・CSおよびSS廻りについては、建具詳細図-9参照とする。

工事名称	図面尺度	日付	区分	図面番号
東秩父村新庁舎建設工事	1/100(A1) 1/200(A3)		総合	A-071
図面名称 壁種別図-2 (2階)				

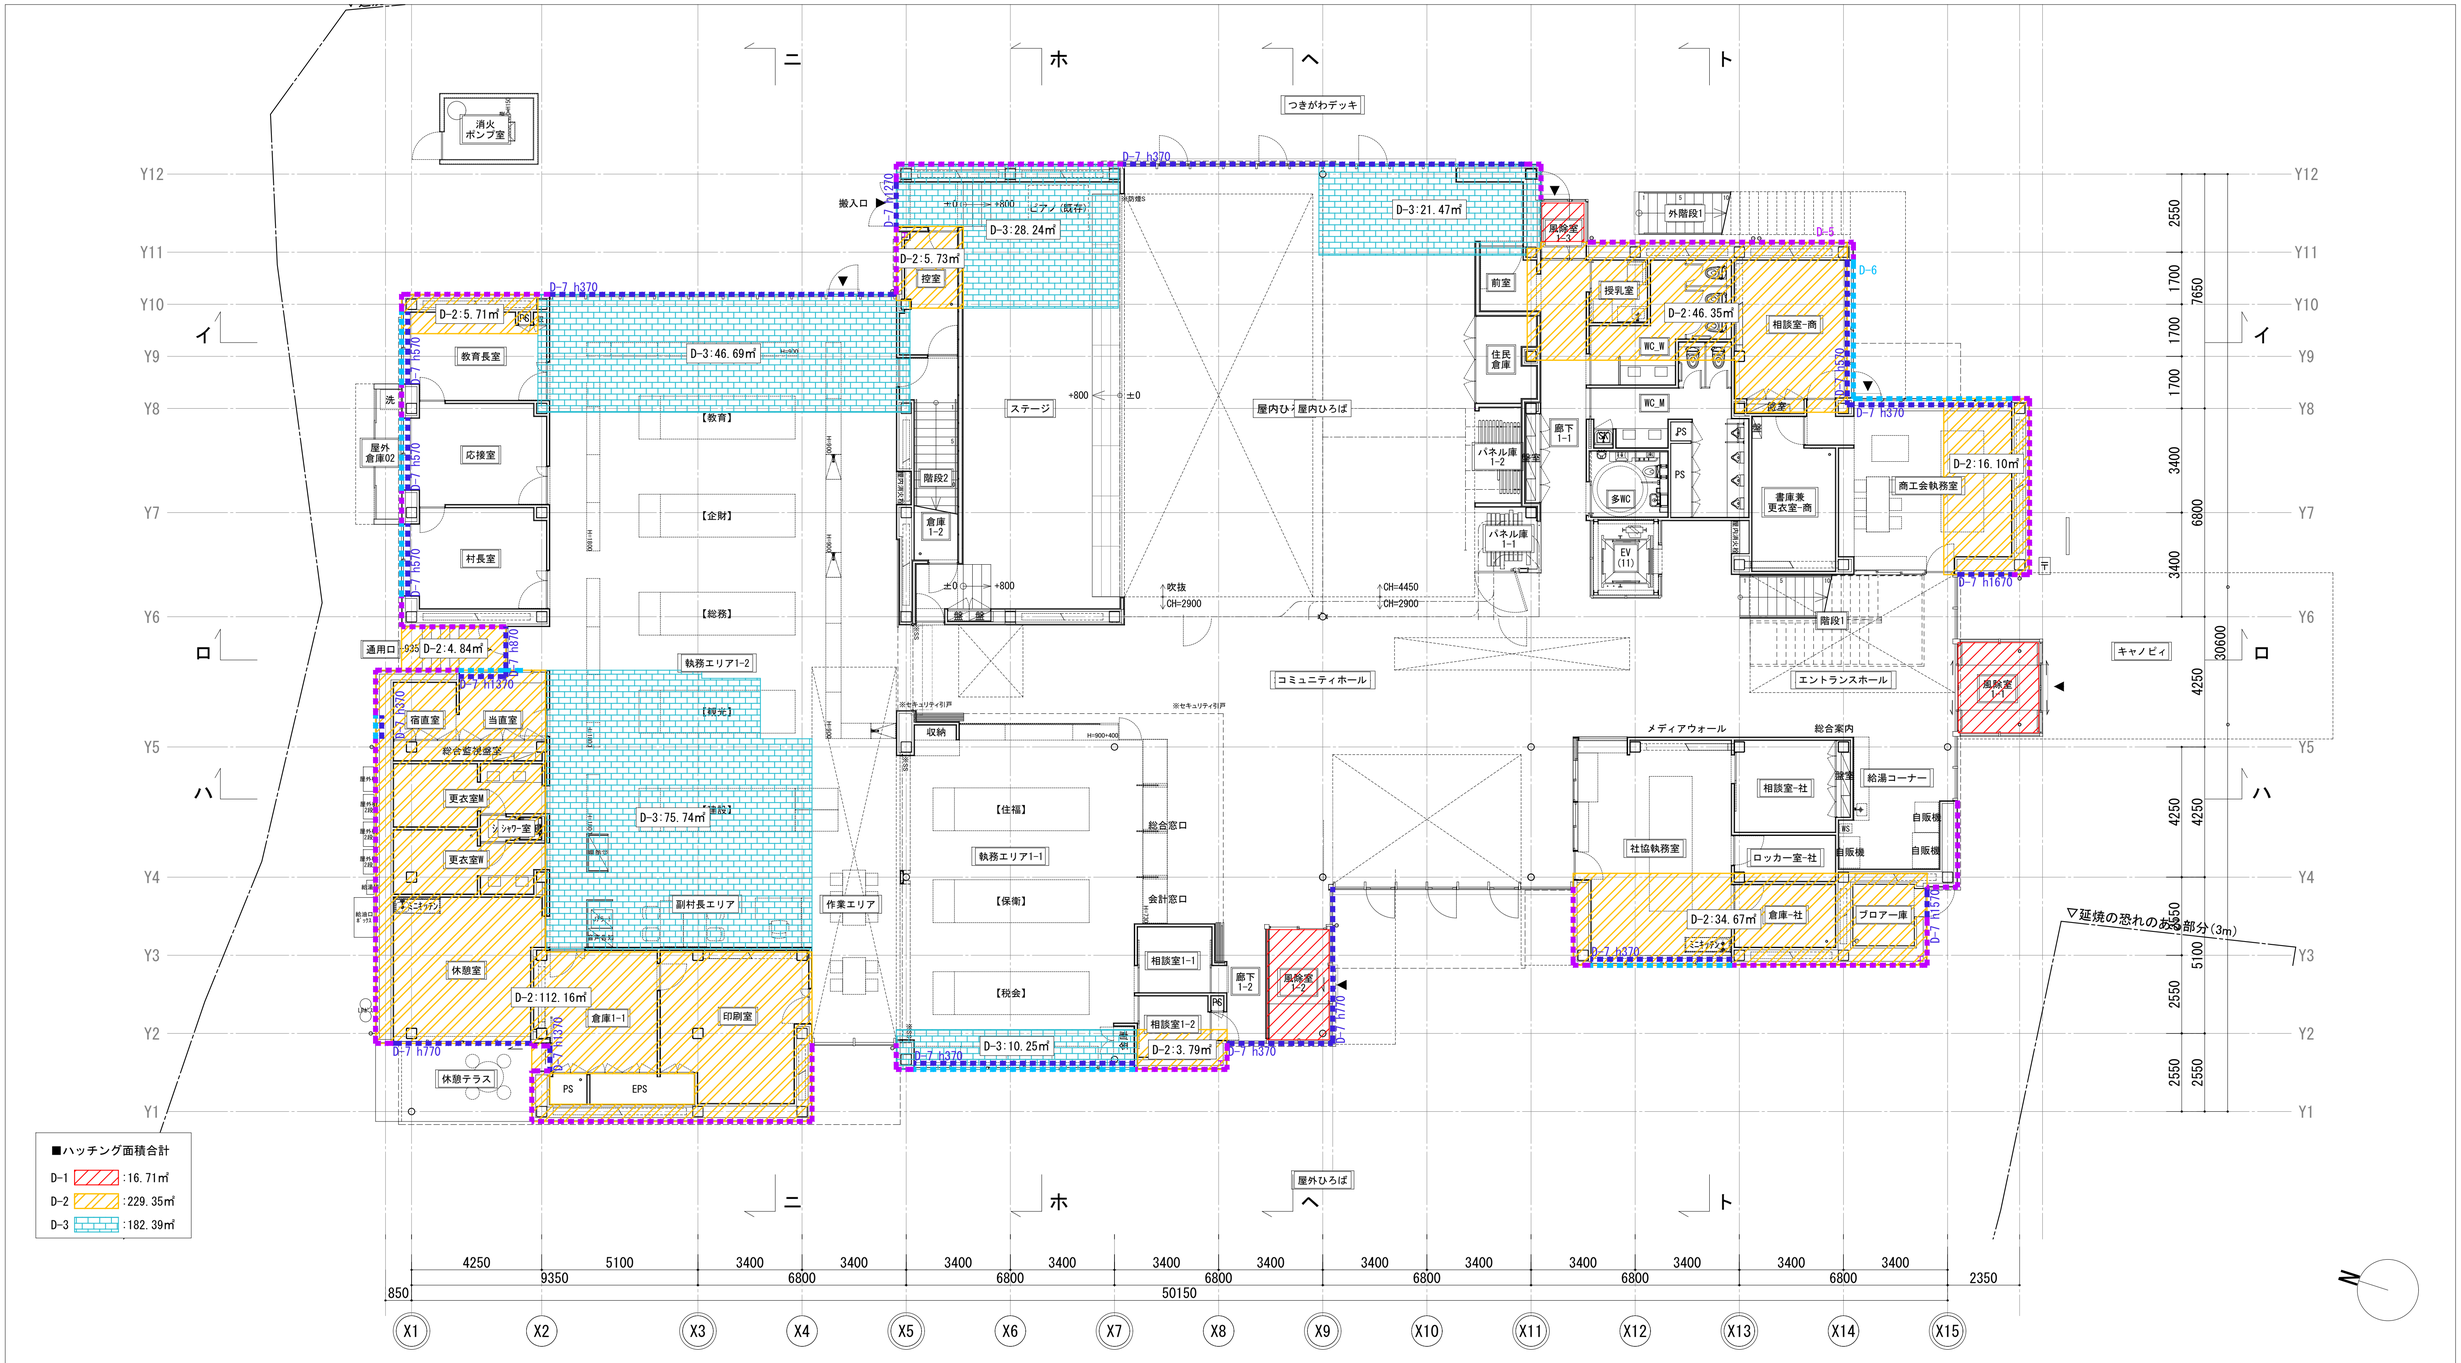


		符号	仕様		符号	仕様		符号	仕様		符号	仕様		符号	仕様
凡例	D-1		押出法ポリスチレンフォーム　厚50 ※スラブ下打込(1FLスラブ) ※風除室のみスラブ上	D-3		硬質ウレタンフォーム吹付(不燃) 厚50 ※スラブ下(2FLスラブ/対象範囲の梁は 厚30)	D-5		硬質ウレタンフォーム吹付 厚50 ※外壁(開口部以外)	D-7		硬質ウレタンフォーム吹付 厚50 ※垂壁 hO〇(ｽﾗﾌﾞ/野地板下端までの高さ) 詳細は断面図,立面図参照	D-9		
	D-2		硬質ウレタンフォーム吹付 厚50 ※スラブ下(2FLスラブ/対象範囲の梁は 厚30)	D-4		両面炭酸カルシウム紙張 硬質ウレタンフォーム断熱材 厚80(30+50) ※屋根断熱材	D-6		硬質ウレタンフォーム吹付 厚50 ※腰壁 h1100	D-8		押出法ポリスチレンフォーム　厚50 押出法ポリスチレンフォーム　厚50 H650(小梁)	D-10		

特記	工事名称	図面尺度	日付	区分	図面番号
	東秩父村新庁舎建設工事	1/100(A1) 1/200(A3)		総合	A-072
	図面名称 断熱範囲図-1 (1階)				

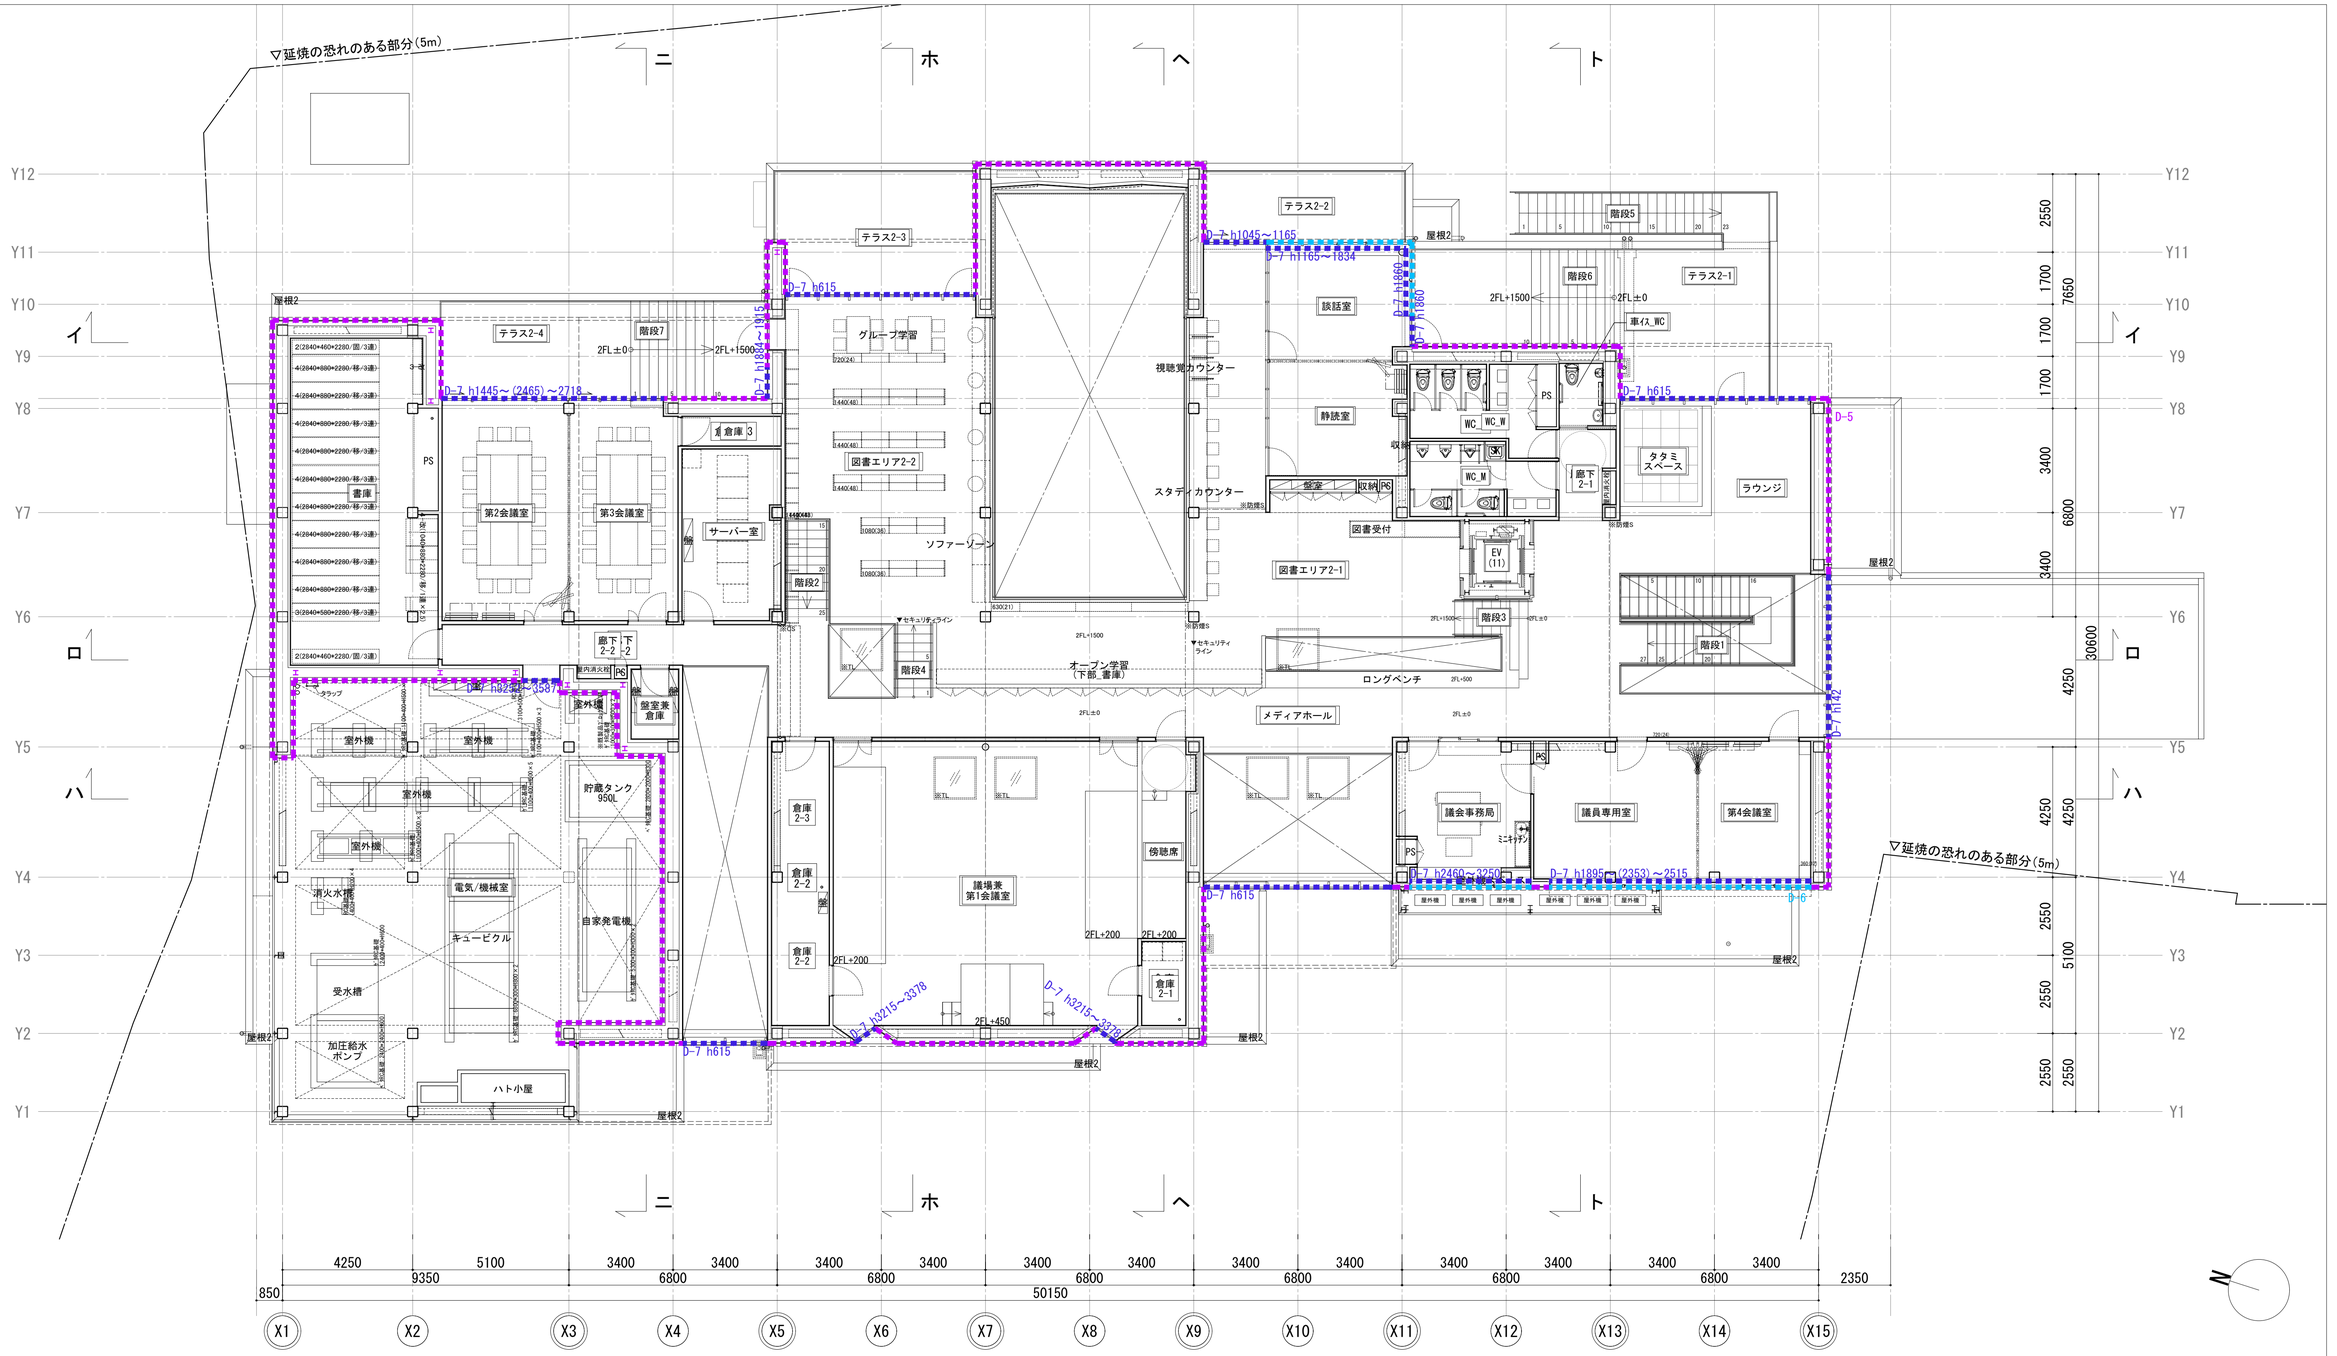

		符号	仕様		符号	仕様		符号	仕様		符号	仕様		符号	仕様
凡例	D-1		押出法ポリスチレンフォーム　厚50 ※スラブ下打込(1FLスラブ) ※風除室のみスラブ上	D-3		硬質ウレタンフォーム吹付(不燃)　厚50 ※スラブ下(2FLスラブ/対象範囲の梁は　厚30)	D-5		硬質ウレタンフォーム吹付　厚50 ※外壁(開口部以外)	D-7		硬質ウレタンフォーム吹付　厚50 ※垂壁　h○○(ｽﾗﾌﾞ/野地板下端までの高さ) 詳細は断面図,立面図参照	D-9		
	D-2		硬質ウレタンフォーム吹付　厚50 ※スラブ下(2FLスラブ/対象範囲の梁は　厚30)	D-4		両面炭酸カルシウム紙張 硬質ウレタンフォーム断熱材　厚80(30+50) ※屋根断熱材	D-6		硬質ウレタンフォーム吹付　厚50 ※腰壁　h1100	D-8		押出法ポリスチレンフォーム　厚50 押出法ポリスチレンフォーム　厚50 H650(小梁)	D-10		


特記	工事名称	図面尺度	日付	区分	図面番号
	東秩父村新庁舎建設工事	1/100(A1) 1/200(A3)		総合	A-073
	図面名称 断熱範囲図-2 (2階)				

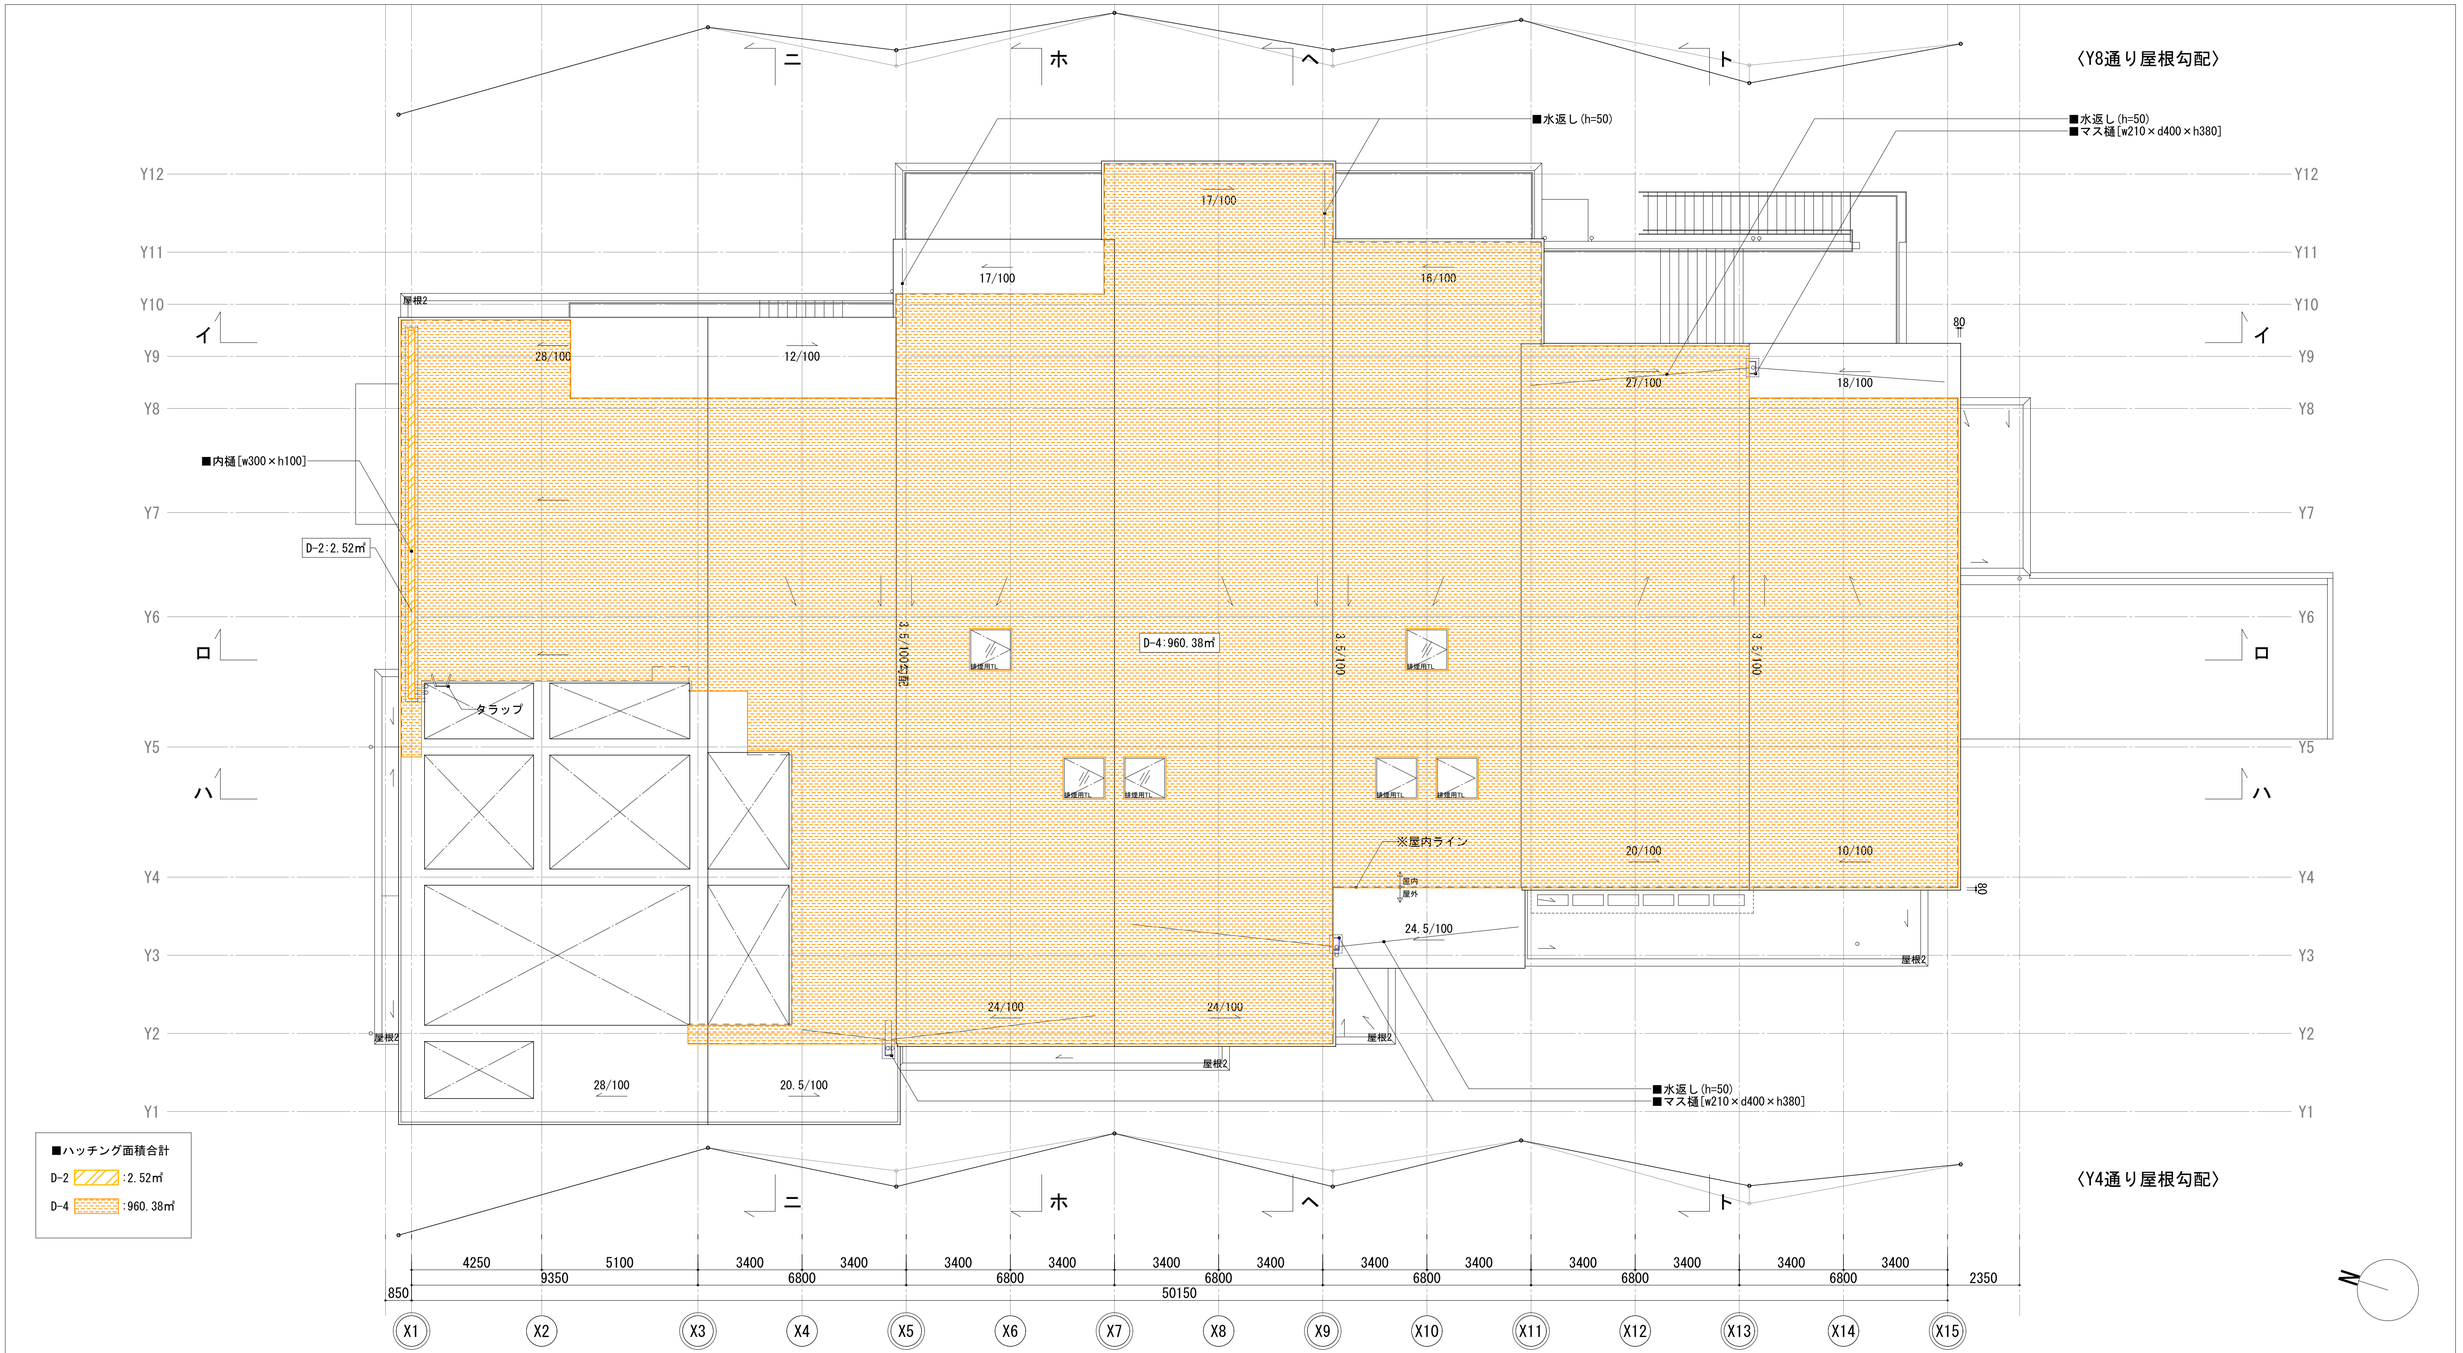

		符号	仕様		符号	仕様		符号	仕様		符号	仕様		符号	仕様
凡例	D-1		押出法ポリスチレンフォーム　厚50 ※スラブ下打込(1FLスラブ) ※風除室のみスラブ上	D-3		硬質ウレタンフォーム吹付(不燃)　厚50 ※スラブ下(2FLスラブ/対象範囲の梁は　厚30)	D-5		硬質ウレタンフォーム吹付　厚50 ※外壁(開口部以外)	D-7		硬質ウレタンフォーム吹付　厚50 ※垂壁　h○○(ｽﾗﾌﾞ/野地板下端までの高さ) 詳細は断面図,立面図参照	D-9		
	D-2		硬質ウレタンフォーム吹付　厚50 ※スラブ下(2FLスラブ/対象範囲の梁は　厚30)	D-4		両面炭酸カルシウム紙張 硬質ウレタンフォーム断熱材　厚80(30+50) ※屋根断熱材	D-6		硬質ウレタンフォーム吹付　厚50 ※腰壁　h1100	D-8		押出法ポリスチレンフォーム　厚50 押出法ポリスチレンフォーム　厚50 H650(小梁)	D-10		


特記

工事名称	図面尺度	日付	区分	図面番号
東秩父村新庁舎建設工事	1/100(A1) 1/200(A3)		総合	A-074
図面名称				
断熱範囲図-3（屋根）				

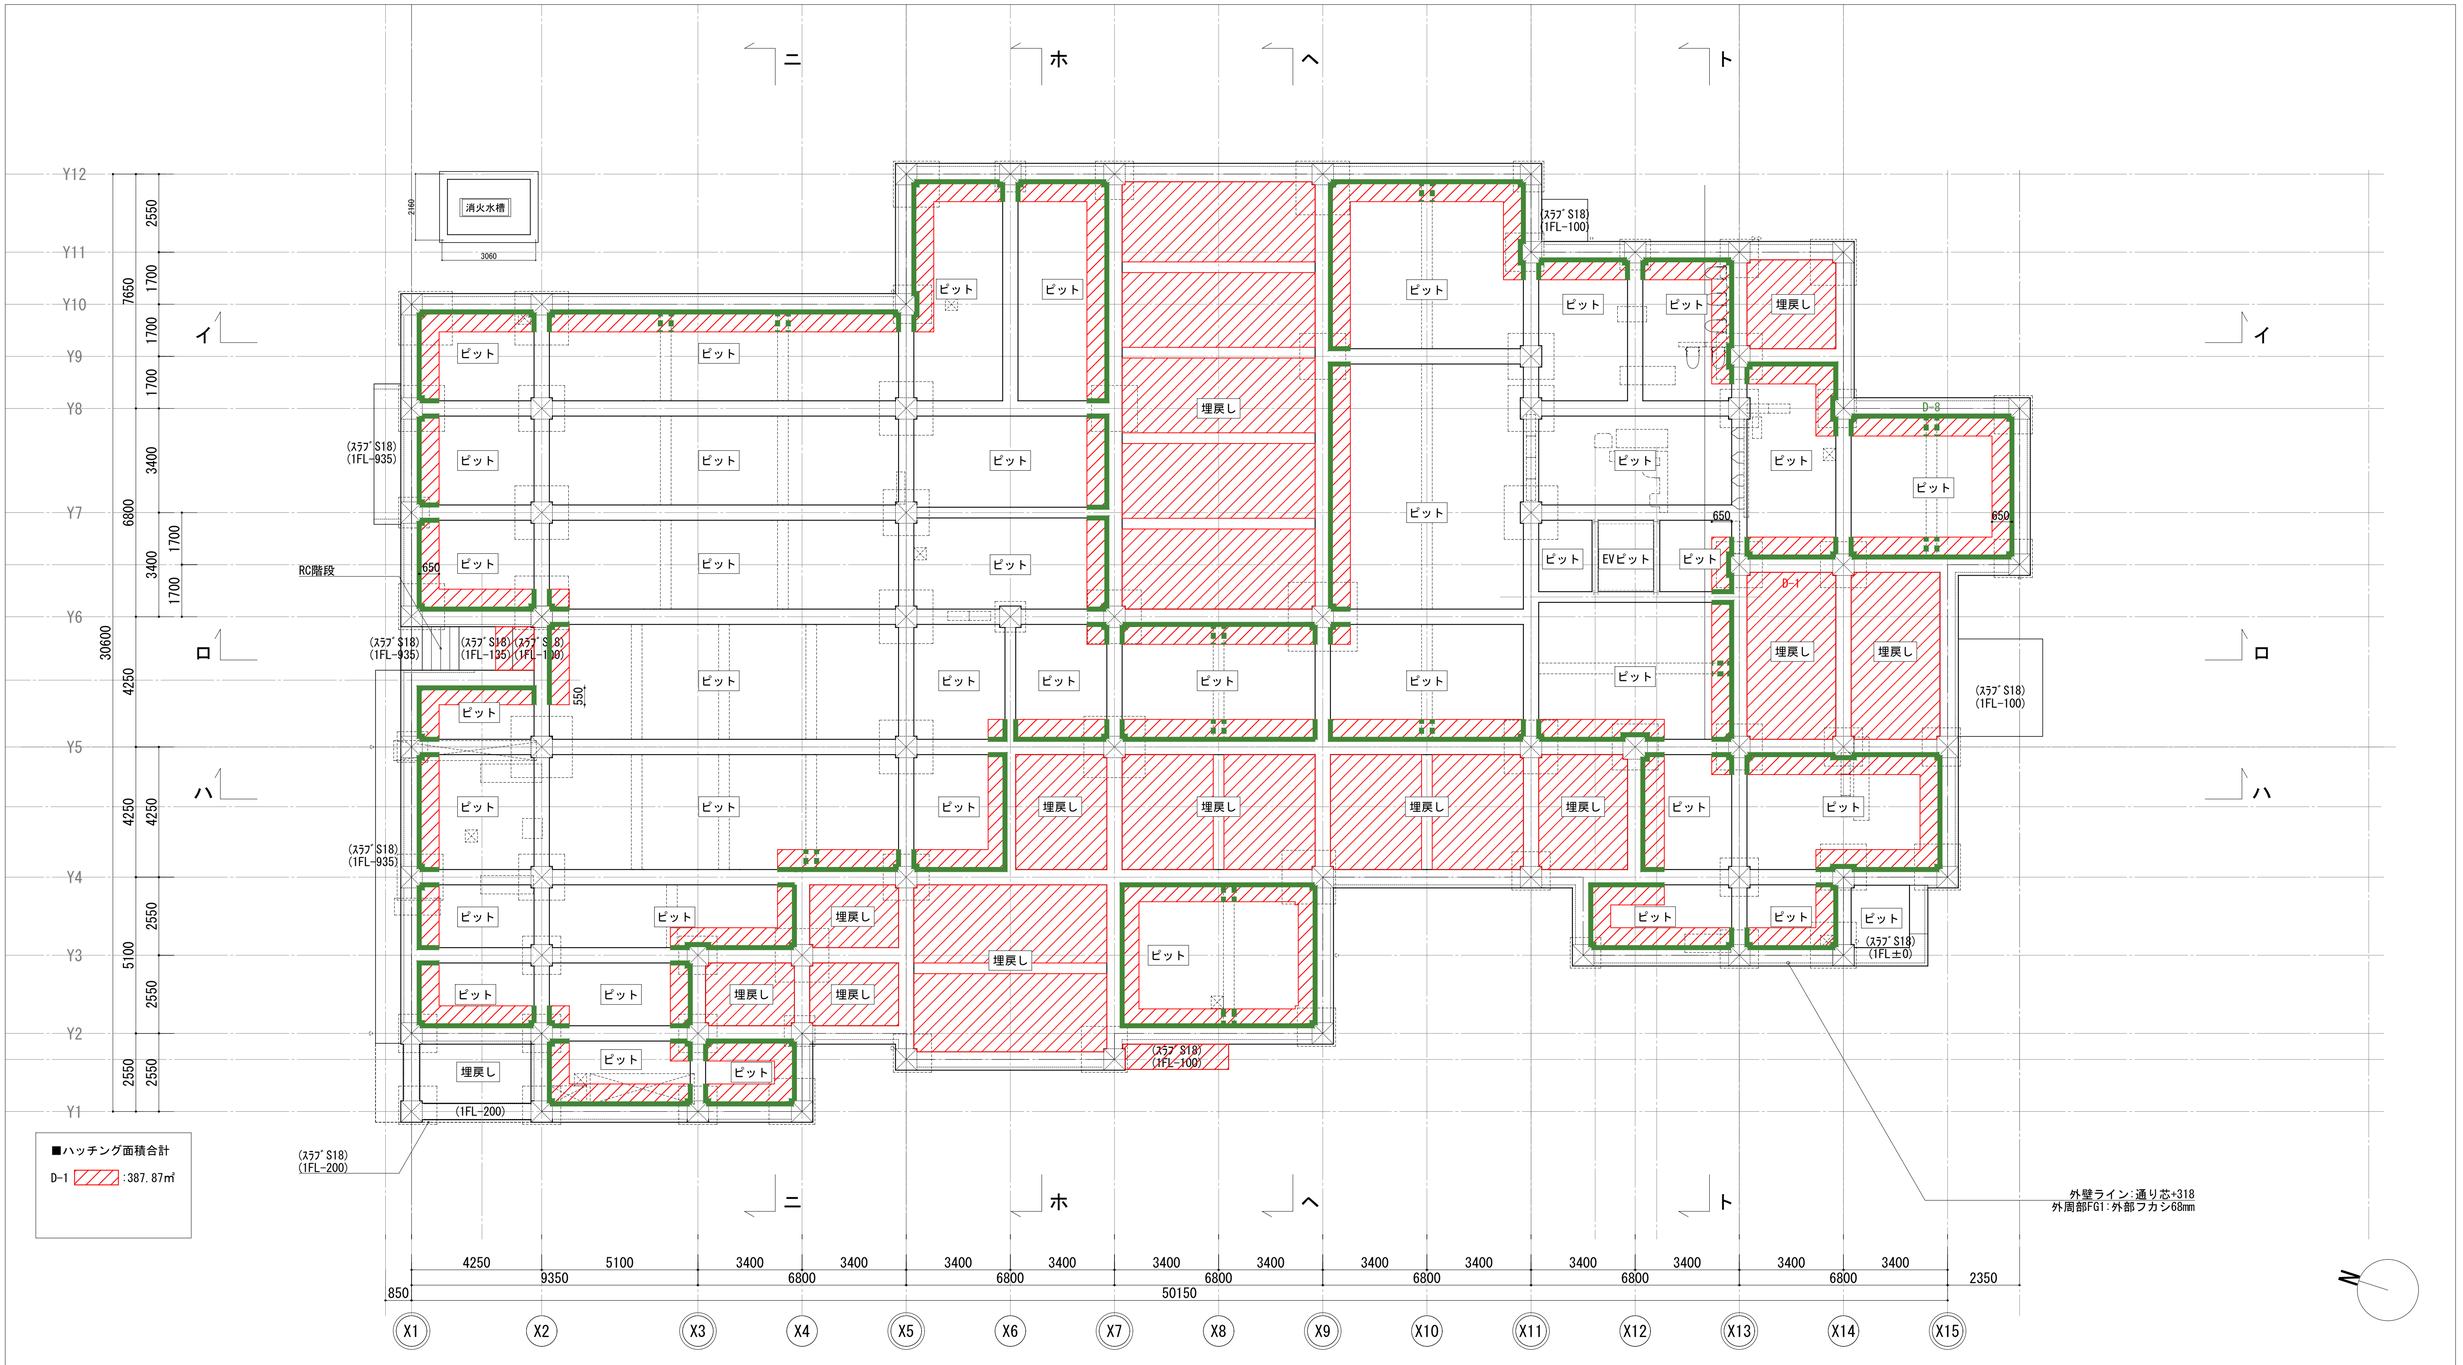


		符号	仕様		符号	仕様		符号	仕様		符号	仕様		符号	仕様
凡例	D-1		押出法ポリスチレンフォーム　厚50 ※スラブ下打込(1FLスラブ) ※風除室のみスラブ上	D-3		硬質ウレタンフォーム吹付(不燃)　厚50 ※スラブ下(2FLスラブ/対象範囲の梁は 厚30)	D-5		硬質ウレタンフォーム吹付 厚50 ※外壁(開口部以外)	D-7		硬質ウレタンフォーム吹付 厚50 ※垂壁 h○○(ｽﾗﾌﾞ/野地板下端までの高さ) 詳細は断面図,立面図参照	D-9		
	D-2		硬質ウレタンフォーム吹付 厚50 ※スラブ下(2FLスラブ/対象範囲の梁は 厚30)	D-4		両面炭酸カルシウム紙張 硬質ウレタンフォーム断熱材 厚80(30+50) ※屋根断熱材	D-6		硬質ウレタンフォーム吹付 厚50 ※腰壁 h1100	D-8		押出法ポリスチレンフォーム　厚50 押出法ポリスチレンフォーム　厚50 H650(小梁)	D-10		

特記	工事名称	図面尺度	日付	区分	図面番号
	東秩父村新庁舎建設工事	1/100(A1) 1/200(A3)		総合	A-075
	図面名称 断熱範囲図-4（ピット階）				

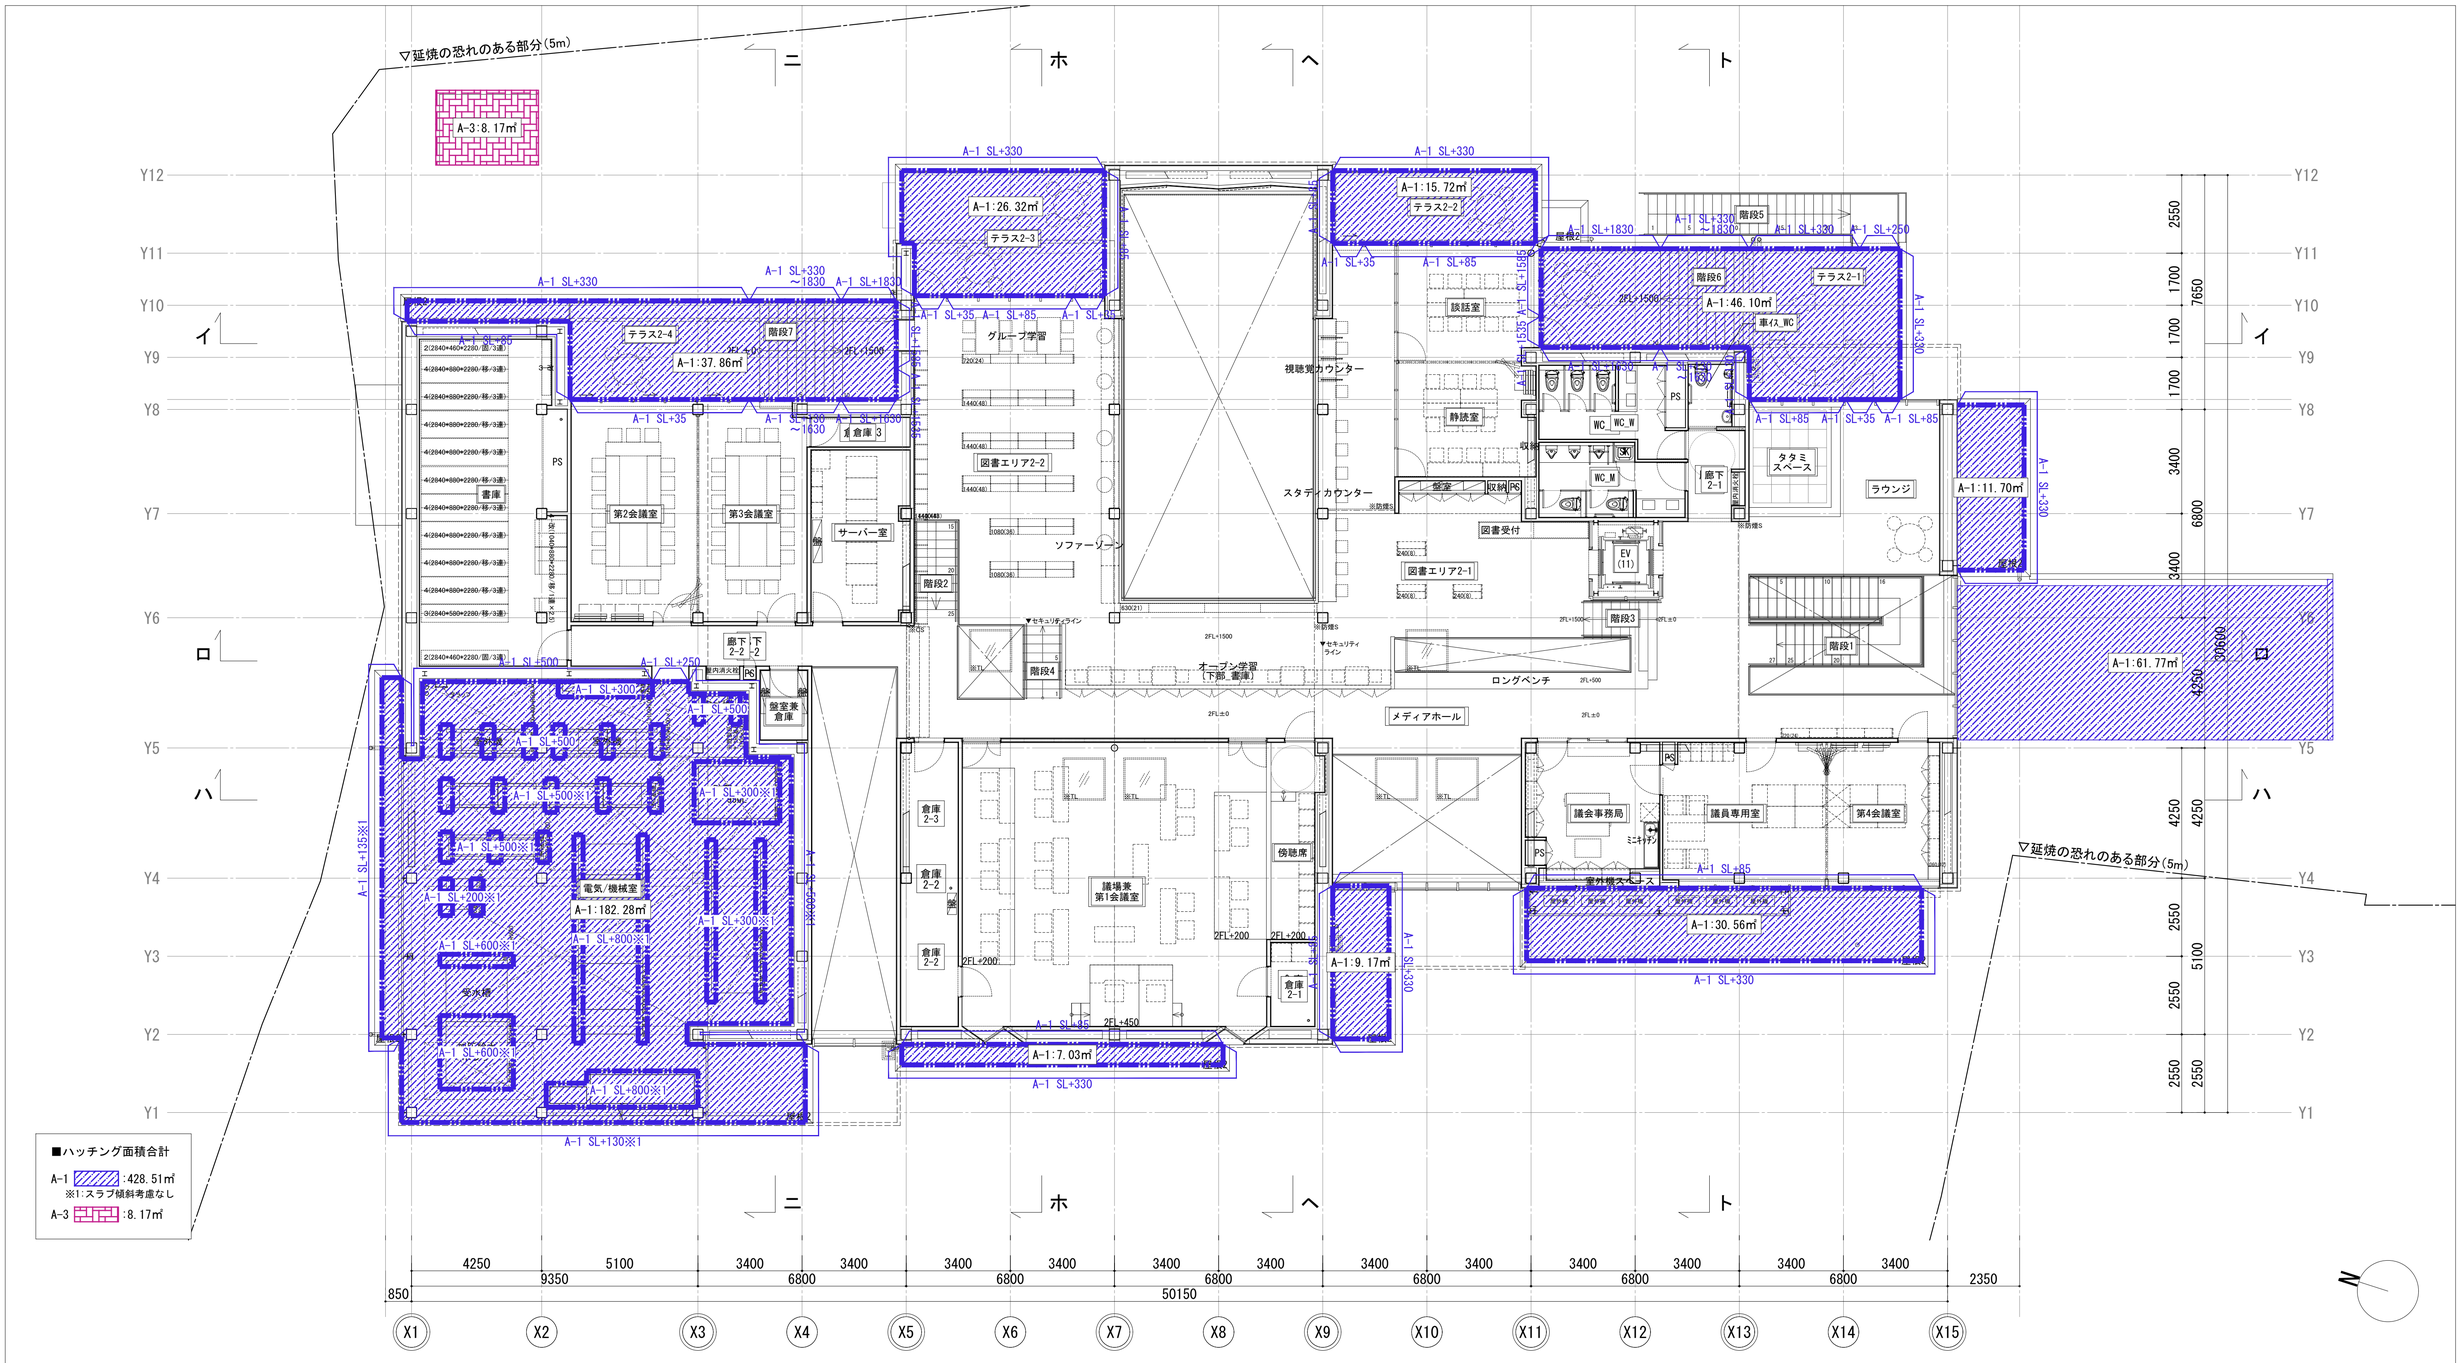


凡例		符号	仕様		符号	仕様		符号	仕様		符号	仕様		符号	仕様		符号	仕様		符号	仕様
	A-1	A-1	超速硬化ウレタン複合防水 ※SL+〇〇(対象箇所のSLからの高さ) 躯体勾配用フカシ分は考慮しない	A-2	A-2	塗り防水A	A-3	A-3	塗り防水B	A-4		金属屋根粘接着工法 (非加硫ブチルゴム裏打ち)								
		A-1	超速硬化ウレタン複合防水			塗り防水A			塗り防水B												

特記	工事名称	図面尺度	日付	区分	図面番号
	東秩父村新庁舎建設工事	1/100(A1) 1/200(A3)		総合	A-076
	図面名称 防水範囲図-1 (2階)				

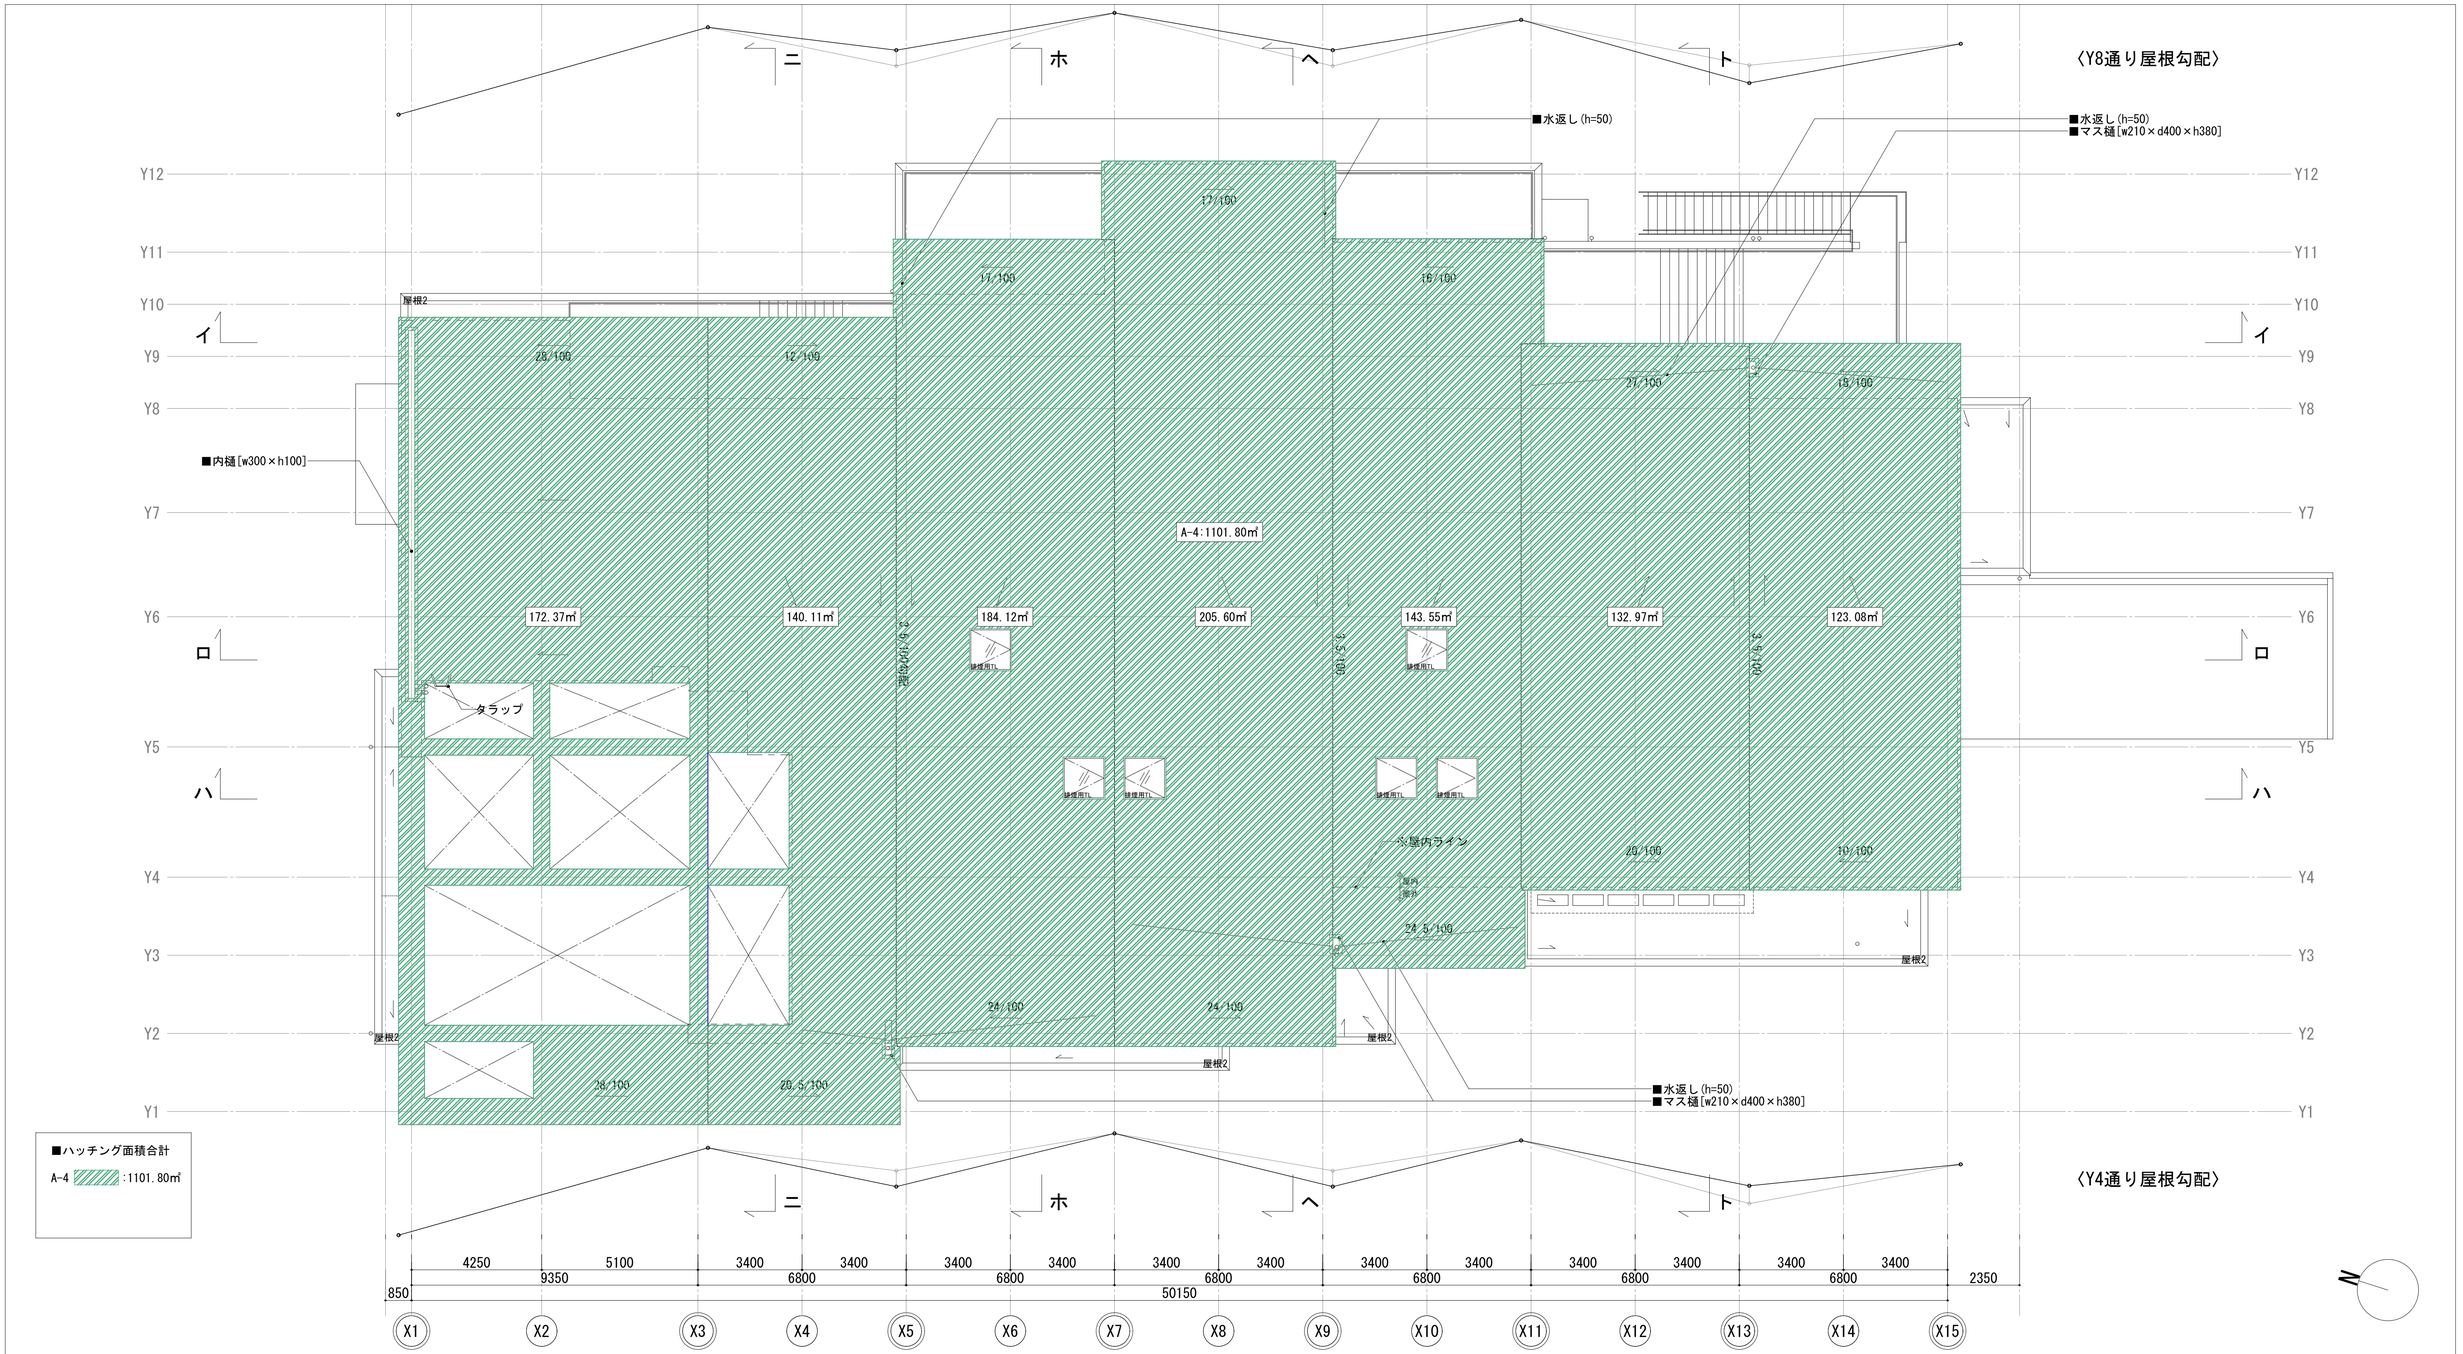

		符号	仕様		符号	仕様		符号	仕様		符号	仕様		符号	仕様		符号	仕様		符号	仕様
凡例	A-1	A-1	超速硬化ウレタン複合防水 ※SL+○○(対象箇所のSLからの高さ) 躯体勾配用フカシ分は考慮しない	A-2	A-2	塗り防水A	A-3	A-3	塗り防水B	A-4		金属屋根粘接着工法 (非加硫ブチルゴム裏打ち)									
			超速硬化ウレタン複合防水			塗り防水A			塗り防水B												

特記	工事名称	図面尺度	日付	区分	図面番号
	東秩父村新庁舎建設工事	1/100(A1) 1/200(A3)		総合	A-077
	図面名称 防水範囲図-2（屋根）				

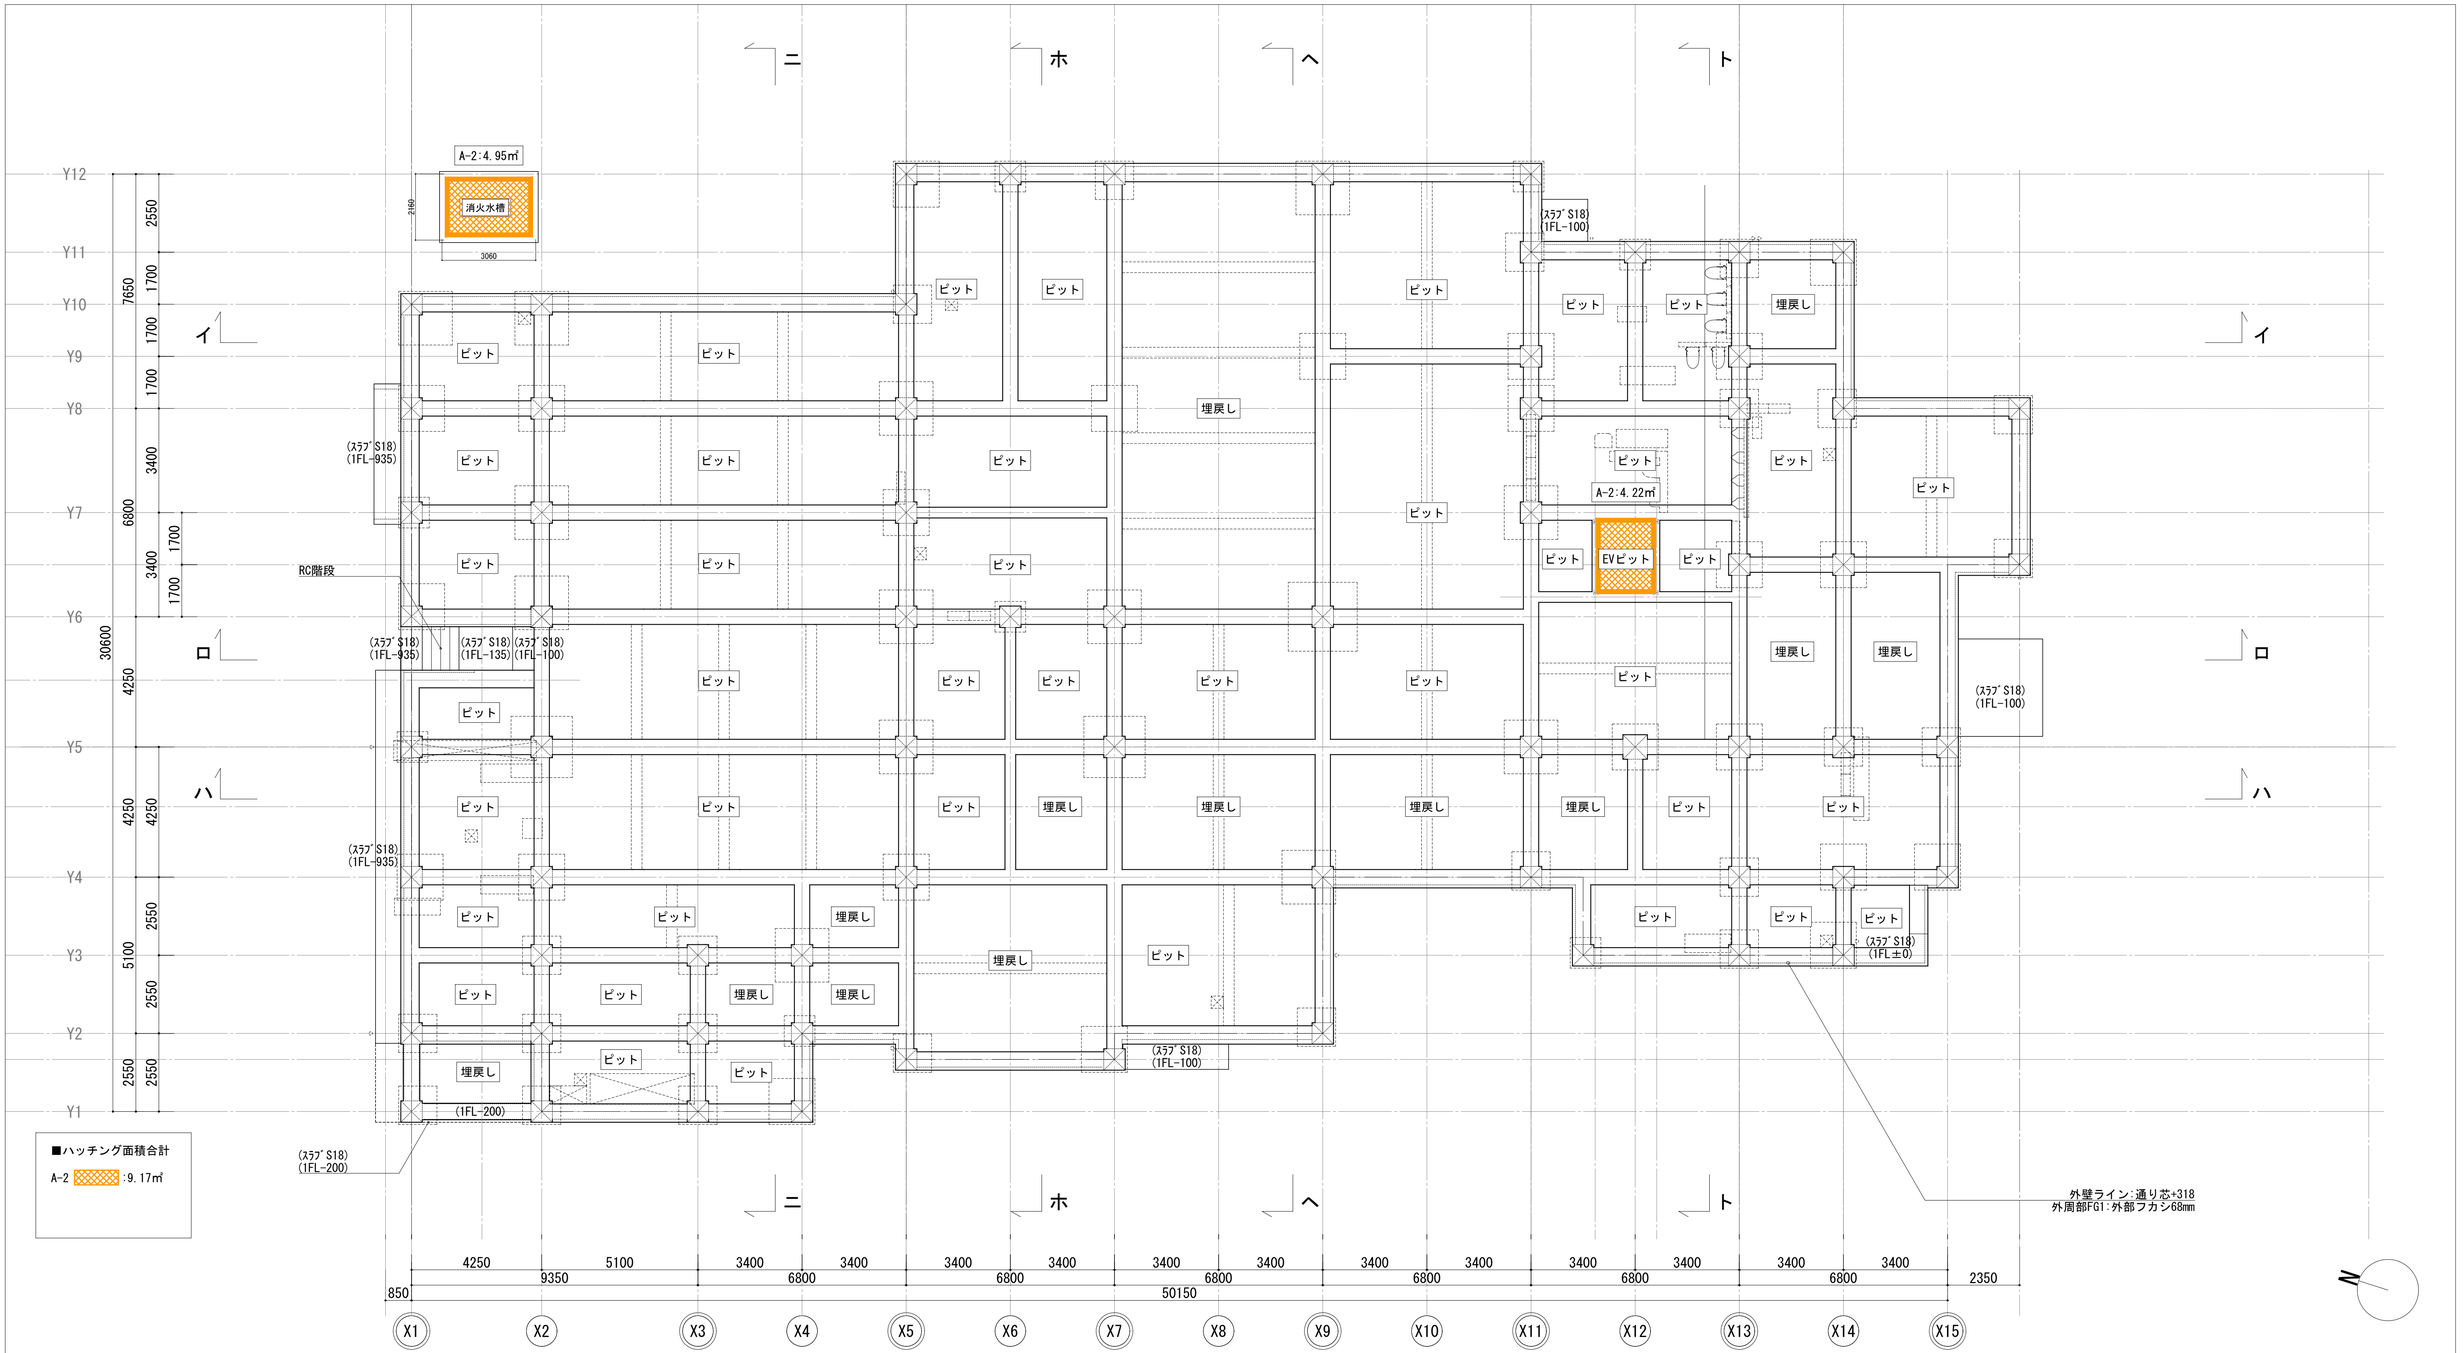


■ハッチング面積合計

A-2 :9.17㎡

		符号	仕様		符号	仕様		符号	仕様		符号	仕様		符号	仕様		符号	仕様		符号	仕様
凡例	A-1	A-1	超速硬化ウレタン複合防水 ※SL+○○(対象箇所のSLからの高さ) 躯体勾配用フカシ分は考慮しない	A-2	A-2	塗り防水A	A-3	A-3	塗り防水B	A-4		金属屋根粘接着工法 (非加硫ブチルゴム裏打ち)								
			超速硬化ウレタン複合防水			塗り防水A			塗り防水B												

特記	工事名称	図面尺度	日付	区分	図面番号
	東秩父村新庁舎建設工事	1/100(A1) 1/200(A3)		総合	A-078
	図面名称 防水範囲図-3（ピット階）				

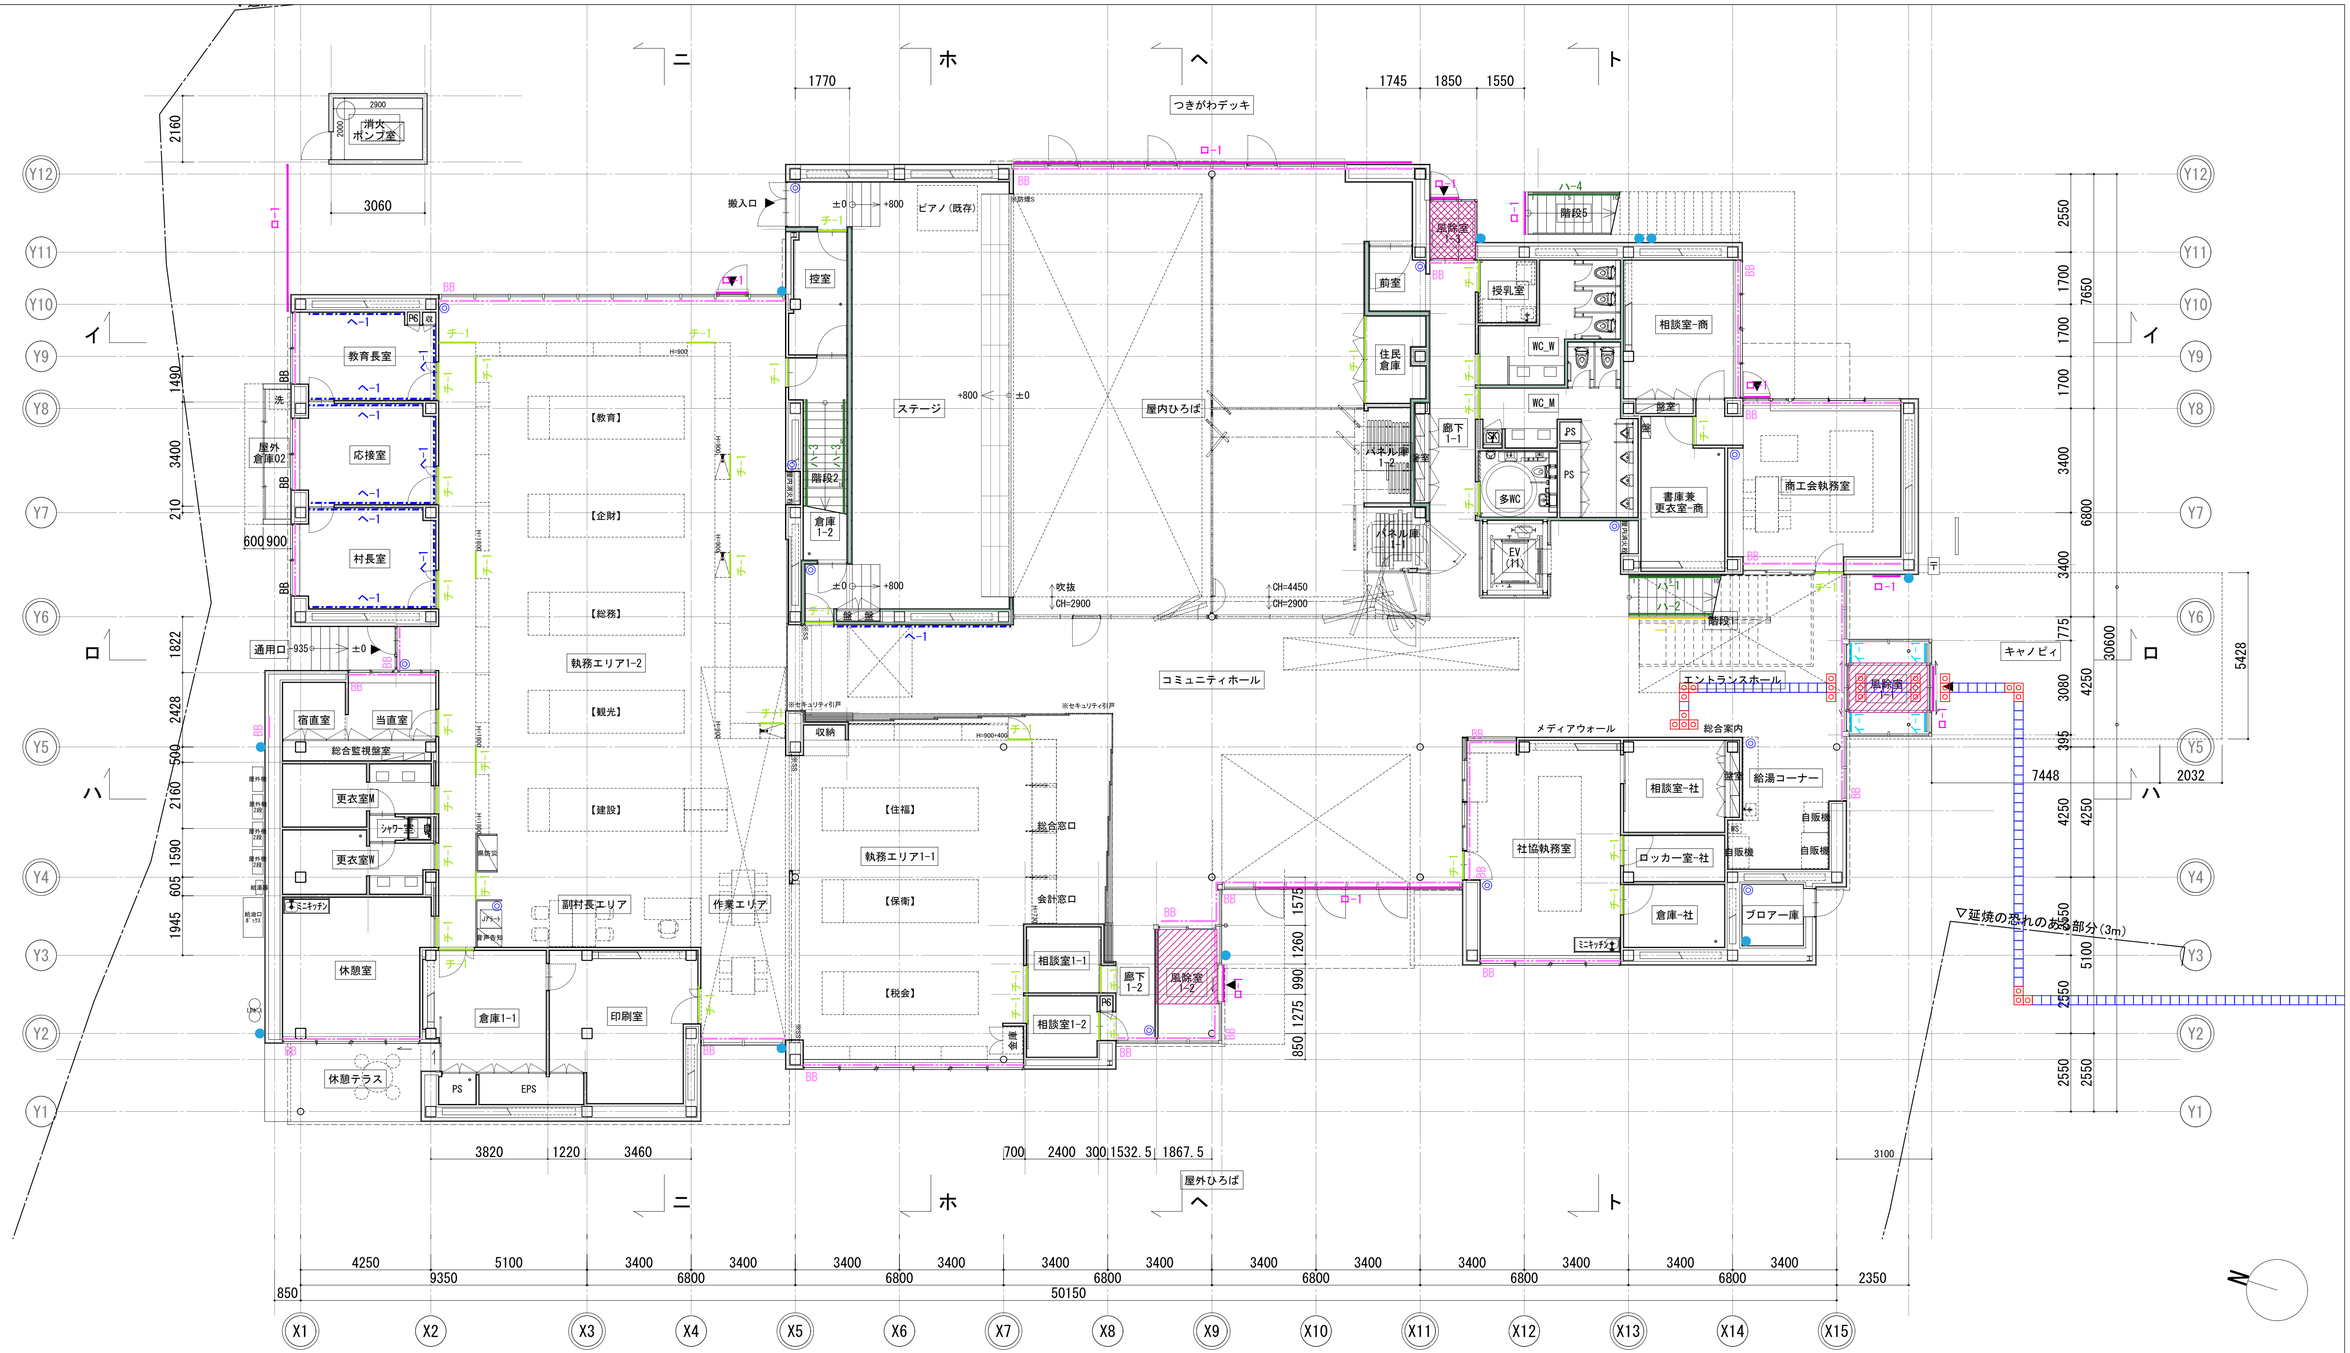


	符号	名称	仕様	符号	名称	仕様	符号	名称	仕様	符号	名称	仕様	符号	名称	仕様
凡例	イ-1	侵入防止柵	SUS製	ニ-1	ガラス手摺1	※部分詳細図参照	□	なし	点字鋲(誘導)	□-300 SUS製(ベース)	□	横引きドレン			
	ロ-1	細型排水溝	SUS製グレーチング蓋	ホ-1	外手摺	※部分詳細図参照	◎	なし	点字鋲(警告)	□-300 SUS製(ベース)	●	ルーフドレン			
	ハ-1	階段手摺1	St製(壁付け) ※階段-1詳細図参照	ヘ-1	ピクチャレール	AL製(天井付)SUS製ﾌｯｸ&ﾜｲﾔｰ 2ヵ所/M(許容荷重70kg)	▨		エントランスマット1	アルミニウム製マット ジョイントタイプ 点字表示付仕様	●	竪樋1	カラーGL鋼板製 φ114		
	ハ-2	階段手摺2	St製(手摺子付) ※階段-1,3,4詳細図参照	ト-1	防煙スクリーン	※部分詳細図参照	▨		エントランスマット2	塩ビ製マット ジョイントタイプ 点字表示付仕様	◎	消火器1	粉末ABC消火器10型 蓄圧式 ｱｸﾘﾙ製床置台(表示板)共		
	ハ-3	階段手摺3	St製(壁付け) ※階段-2,3,4詳細図参照	チ-1	見切り	SUS製	⌊⌋		タラップ		◎	消火器2	粉末ABC消火器10型 蓄圧式 SUS製屋外設置用ﾎﾞｯｸｽ(表示板)共		
	ハ-4	階段手摺4	St製(手摺子付) ※階段-5詳細図参照												

特記

※「消火器1/ｱｸﾘﾙ製床置台」は、「UFB-3P-3030-HMS/UNION」同等品とする。

工事名称	図面尺度	日付	区分	図面番号
東秩父村新庁舎建設工事	1/100(A1) 1/200(A3)		総合	A-079
図面名称				
雑範囲図-1 (1階)				

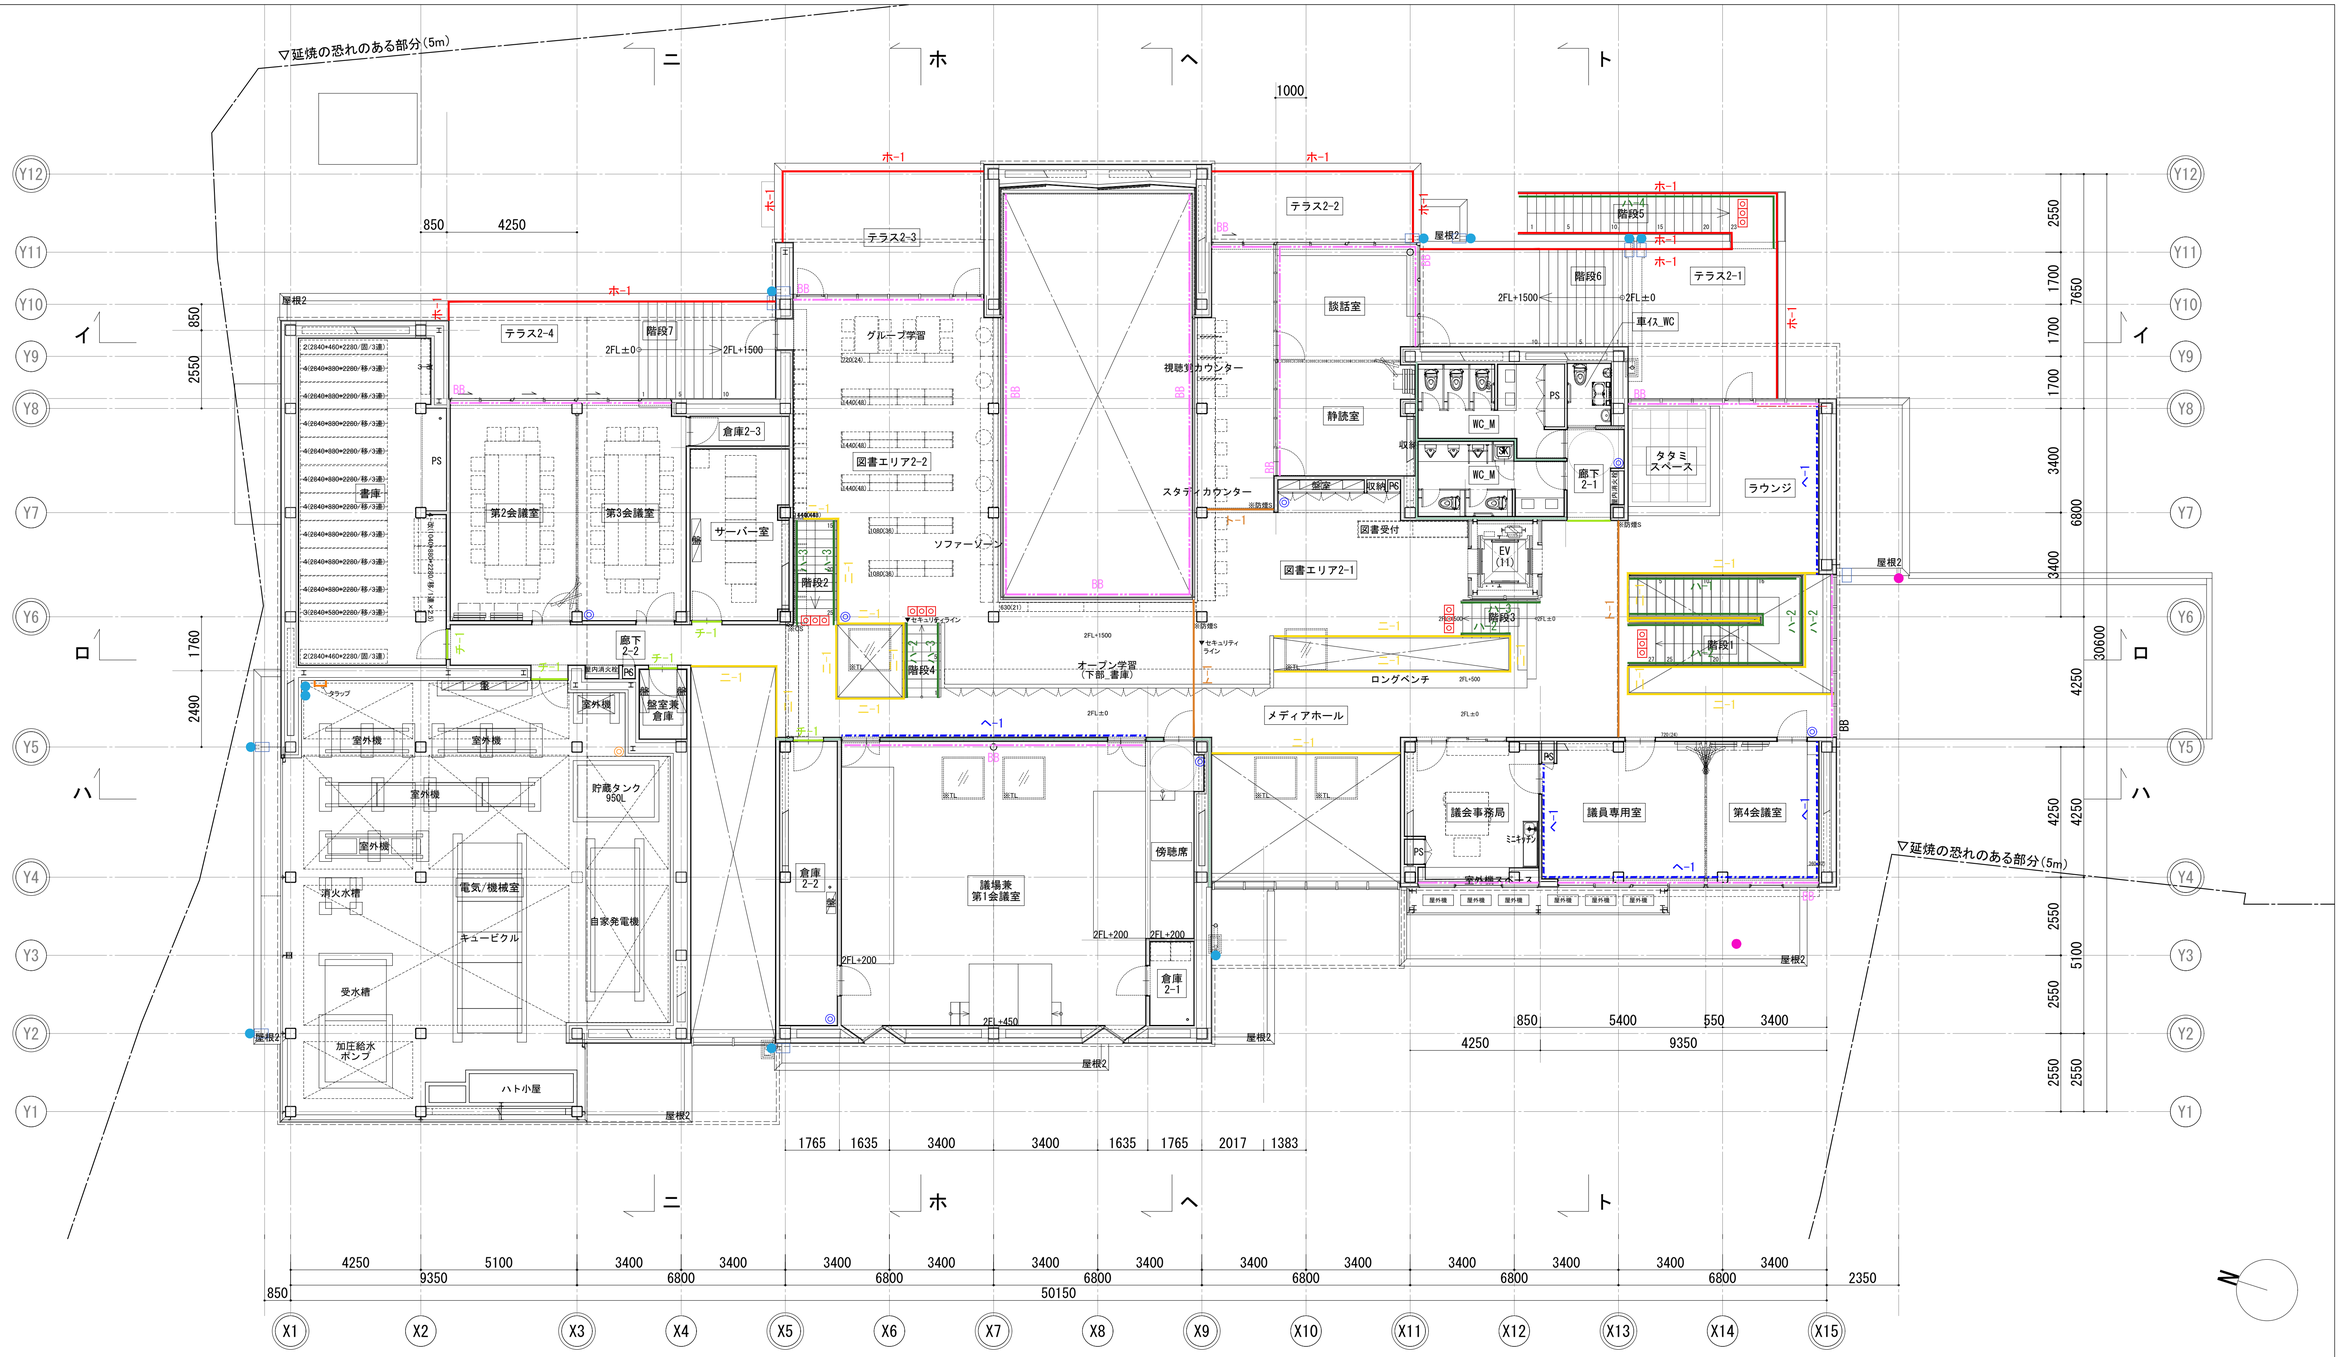


	符号	名称	仕様	符号	名称	仕様	符号	名称	仕様	符号	名称	仕様	符号	名称	仕様
凡例	イ-1	侵入防止柵	SUS製	ニ-1	ガラス手摺1	※部分詳細図参照		なし	点字鋲(誘導)	ロ-300	SUS製(ベース)		横引きドレン			BB	ブラインドボックス	木製 t15 EP
	ロ-1	細型排水溝	SUS製グレーチング蓋	ホ-1	外手摺	※部分詳細図参照		なし	点字鋲(警告)	ロ-300	SUS製(ベース)		ルーフドレン					
	ハ-1	階段手摺1	St製(壁付け) ※階段-1詳細図参照	ヘ-1	ピクチャレール	AL製(天井付)SUS製ﾌｯｸ&ﾜｲﾔｰ 2ヵ所/M(許容荷重70kg)		エントランスマット1	アルミニウム製マット ジョイントタイプ 点字表示付仕様		竪樋1	カラーGL鋼板製 φ114			
	ハ-2	階段手摺2	St製(手摺子付) ※階段-1,3,4詳細図参照	ト-1	防煙スクリーン	※部分詳細図参照		エントランスマット2	塩ビ製マット ジョイントタイプ 点字表示付仕様		消火器1	粉末ABC消火器10型 蓄圧式 ｱｸﾘﾙ製床置台(表示板)共			
	ハ-3	階段手摺3	St製(壁付け) ※階段-2,3,4詳細図参照	チ-1	見切り	SUS製		タラップ			消火器2	粉末ABC消火器10型 蓄圧式 SUS製屋外設置用ﾎﾞｯｸｽ(表示板)共			
	ハ-4	階段手摺4	St製(手摺子付) ※階段-5詳細図参照												

特記

※「消火器1/ｱｸﾘﾙ製床置台」は、「UFB-3P-3030-HMS/UNION」同等品とする。

工事名称	図面尺度	日付	区分	図面番号
東秩父村新庁舎建設工事	1/100(A1) 1/200(A3)		総合	A-080
図面名称				
雑範囲図-2 (2階)				

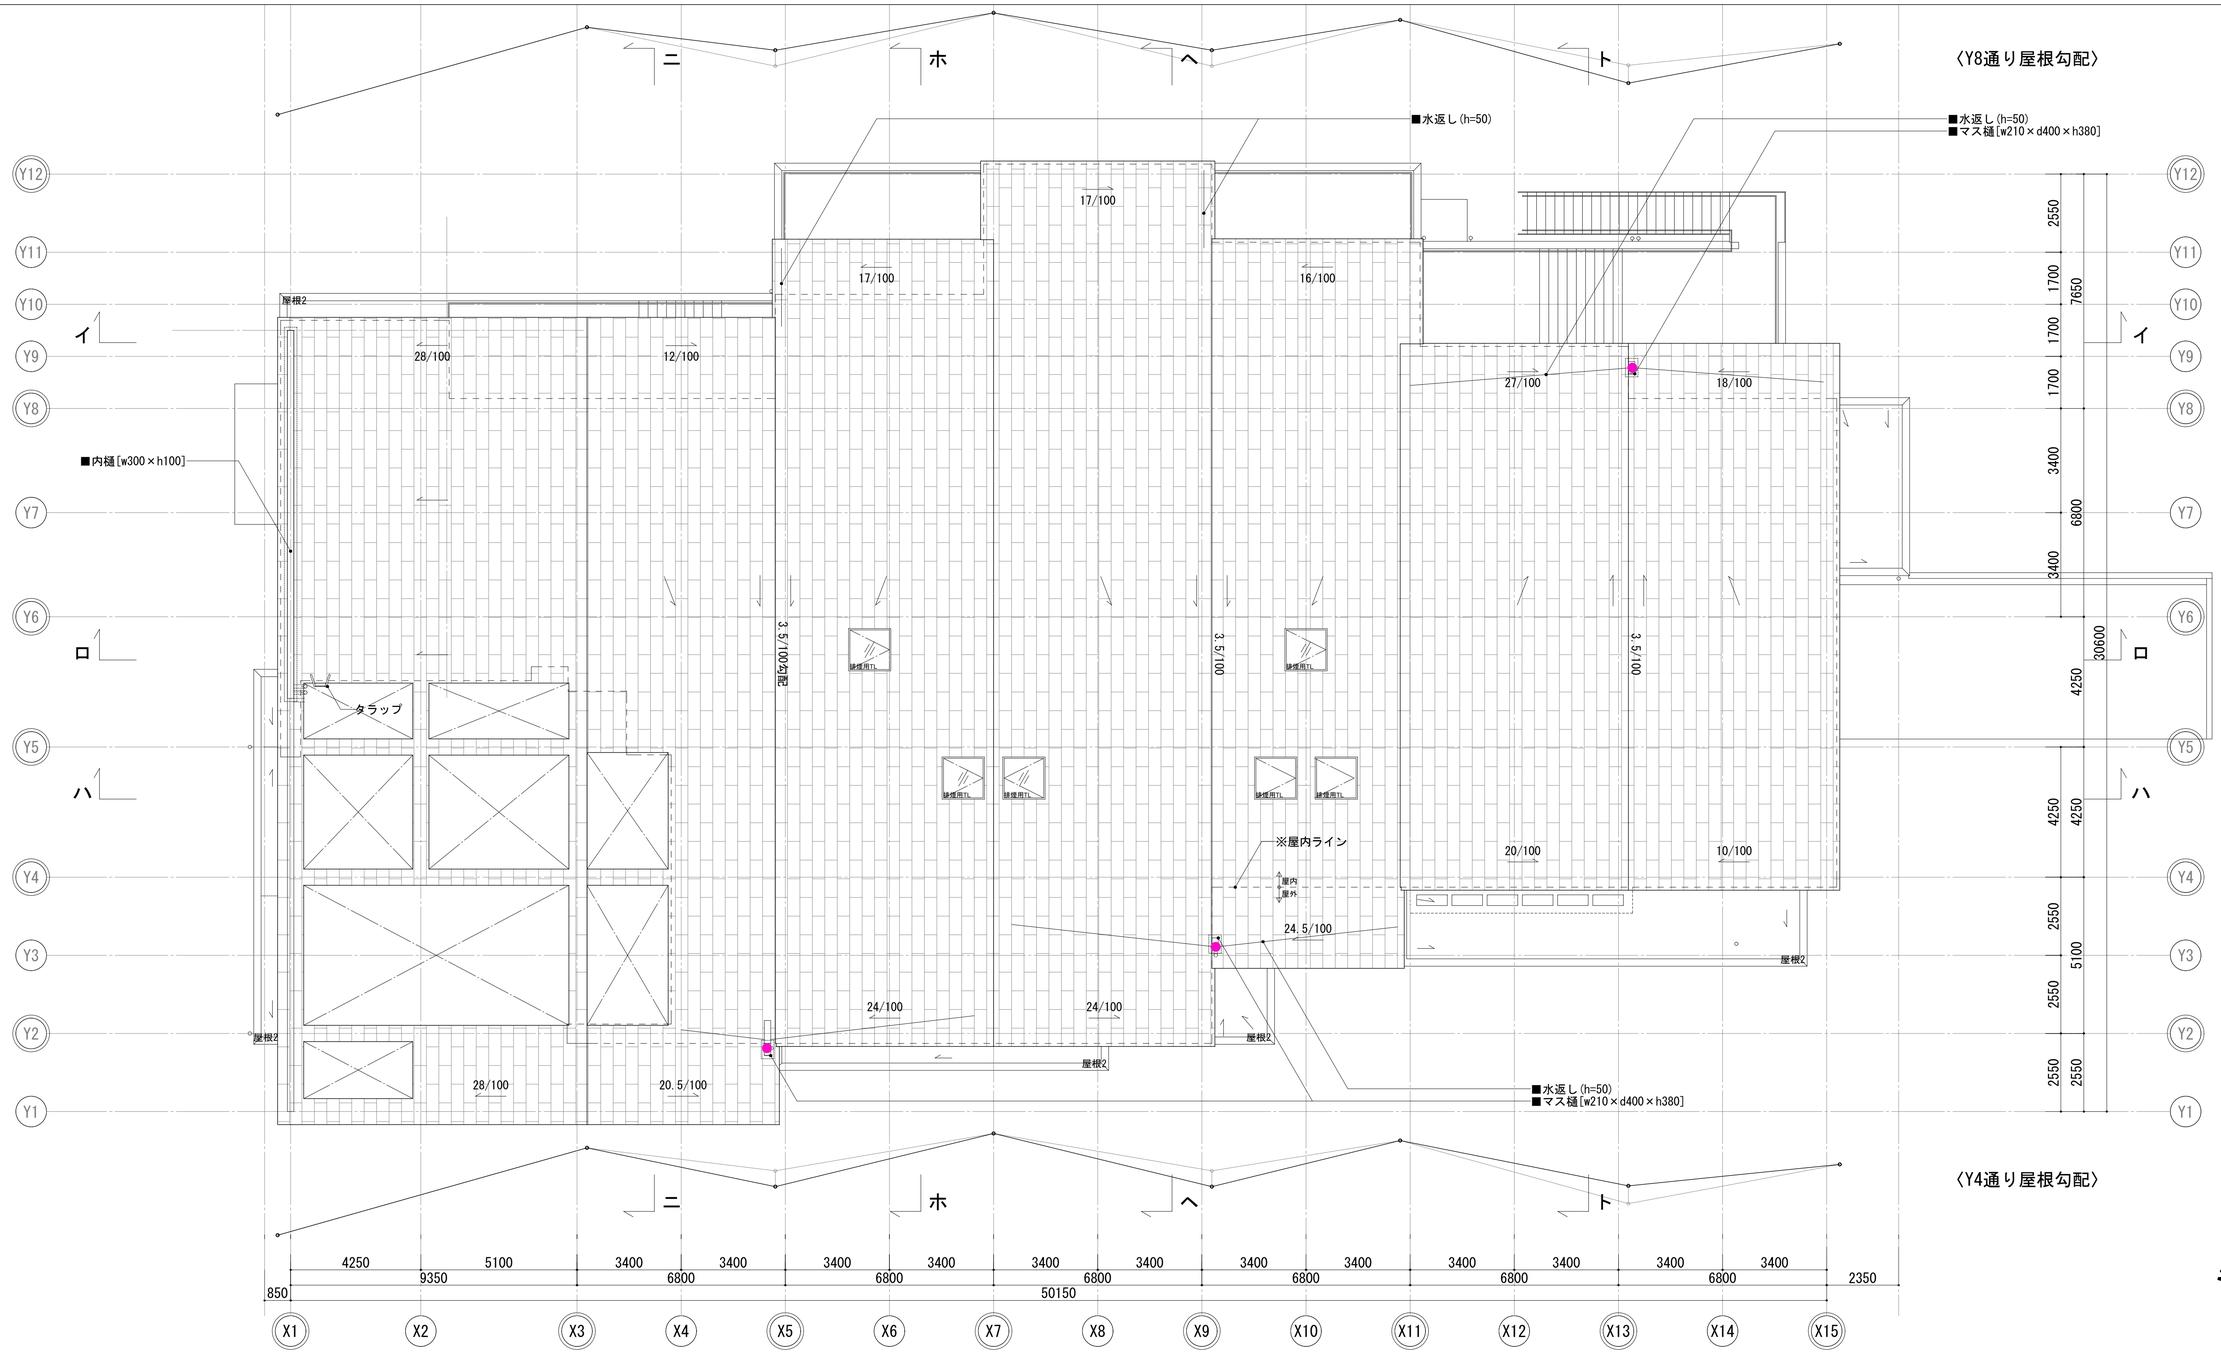

	符号	名称	仕様	符号	名称	仕様	符号	名称	仕様	符号	名称	仕様	符号	名称	仕様	符号	名称	仕様
凡例	イ-1	侵入防止柵	SUS製	ニ-1	ガラス手摺1	※部分詳細図参照	なし	点字鋲(誘導)	ロ-300　SUS製(ベース)		横引きドレン		BB	ブラインドボックス	木製 t15 EP
	ロ-1	細型排水溝	SUS製グレーチング蓋	ホ-1	外手摺	※部分詳細図参照	なし	点字鋲(警告)	ロ-300　SUS製(ベース)		ルーフドレン				
	ハ-1	階段手摺1	St製(壁付け) ※階段-1詳細図参照	ヘ-1	ピクチャレール	AL製(天井付)SUS製ﾌｯｸ&ﾜｲﾔｰ 2ヵ所/M(許容荷重70kg)		エントランスマット1	アルミニウム製マット ジョイントタイプ　点字表示付仕様		竪樋1	カラーGL鋼板製 φ114			
	ハ-2	階段手摺2	St製(手摺子付) ※階段-1,3,4詳細図参照	ト-1	防煙スクリーン	※部分詳細図参照		エントランスマット2	塩ビ製マット ジョイントタイプ　点字表示付仕様		消火器1	粉末ABC消火器10型 蓄圧式 ｱｸﾘﾙ製床置台(表示板)共			
	ハ-3	階段手摺3	St製(壁付け) ※階段-2,3,4詳細図参照	チ-1	見切り	SUS製		タラップ			消火器2	粉末ABC消火器10型 蓄圧式 SUS製屋外設置用ﾎﾞｯｸｽ(表示板)共			
	ハ-4	階段手摺4	St製(手摺子付) ※階段-5詳細図参照												

特記
※「消火器1/ｱｸﾘﾙ製床置台」は、「UFB-3P-3030-HMS/UNION」同等品とする。


工事名称	図面尺度	日付	区分	図面番号
東秩父村新庁舎建設工事	1/100(A1) 1/200(A3)		総合	A-081
図面名称				
雑範囲図-3（屋根）				

建　具　付　記　事　項

1．この「建具付記事項」は特記仕様書に付記された事項であり、同仕様書16項の内容と合わせ建具工事の特記事項とする。特記仕様書・建具付記事項に記載されていない事項については、すべて国土交通省大臣官房営繕部監修「公共建築工事標準仕様書(建築工事編)(平成31年版)」(以下「標仕」とする)による。

2．特記事項は ⊙印のついたものを適用する。 ⊙印のない場合は ※印のあるものを適用する。
⊙印と ※印のある場合は共に適用する。

建具符号表記

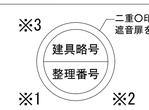

建具略号	
ACW	アルミカーテンウォール
AW	アルミ製窓
AG	アルミ製ガラリ
AAD	アルミ製オートドア
SSW	ステンレス製窓
SSD	ステンレス製扉
SW	鋼製窓
SD	鋼製扉
SS	鋼製シャッター
SG	鋼製ガラリ
LD	鋼製軽量扉
CS	クロス製シャッター
WD	木製扉
WW	木製窓
GP	ガラスパーテーション

※1：防火性能表記	
特	特定防火設備（常時閉鎖･遮煙）
特S	特定防火設備（随時閉鎖･煙感連動･遮煙）
SS/CS	特定防火設備（随時閉鎖ｼｬｯﾀｰ･煙感連動･遮煙）
特1	特定防火設備（常時閉鎖）
特1S	特定防火設備（随時閉鎖･煙感連動）
SS1	特定防火設備（随時閉鎖ｼｬｯﾀｰ･煙または熱感連動）
防	防火設備（常時閉鎖･遮煙）
防S	防火設備（煙感連動･随時閉鎖･遮煙）
防1	防火設備（常時閉鎖）
防1S	防火設備（随時閉鎖･煙感連動）
SS防1	防火設備（随時閉鎖ｼｬｯﾀｰ･煙感連動）
不S	不燃扉（随時閉鎖･煙感連動）
※2：遮音性能表記	
T	セミエアタイト仕様（簡易機密型）
T1	500Hzでの透過損失 25dB / T-1級 （小文字は金物の種別を示す）
T2	500Hzでの透過損失 30dB / T-2級 （小文字は金物の種別を示す）
T3	500Hzでの透過損失 35dB / T-3級 （小文字は金物の種別を示す）
※3：その他表記	
Ⓔ	電気錠（ ○Ⓔ はカードリーダーによる解錠制御を示す）

共通事項

- ⊙位置・開き勝手・防火戸等は平面図又は建具伏図による。
- ⊙寸法は枠内法寸法を示し、製作にあたっては再度現場調整とする。
- ⊙各種造作付属の建具は詳細図により、建具工事には含まない。
- ⊙防火ｼｬｯﾀｰ:国土交通省告示2563号適格品、防火防煙ｼｬｯﾀｰ:国土交通省告示2564号適格品とする。
- ⊙ドアクローザーは、防火戸を除き全てストップ付とし、両開扉は2ヶ所設ける。
- ⊙排煙窓のクレセントおよび操作レバーの位置は床面から1,500mm以下とする。
- ⊙壁当たりとなる開き戸は壁面からの逃げ寸法を100mm程度とし、戸当りを設ける。
- ⊙外部に面する建具の周囲取合部のヒートブリッジ箇所には、適切な断熱処理を施すこと。
- ⊙扉枠は原則片側戸当り形状の両額縁とし壁厚+20を枠見込みとする。
- ⊙SDのうち、点検扉(PS/EPS/盤等)は特記以外は片面フラッシュ戸･隠し丁番、枠見込み75とする。
- ⊙外部及び水かかり部の鋼製建具枠については、足元H=150までステンレス製とする。
- ⊙鋼製建具･鋼製軽量建具･ステンレス建具の建具表面板は、下部折返し等腐食対応を施すこと。
- ⊙ダクト接続のある場合のガラリには四方枠（表面処理亜鉛めっき鋼板 t=2.3［めっき付着量Z12またはF12］加工、見込み45mm･見付30mm SOP仕上げ表面グライト厚3）を付ける。
- ⊙外部に面するガラリでダクト接続のない場合は、水返し金物を設置のこと。
- ⊙外部に面するガラリには、ステンレス製防鳥ネット(SUS304平織1.5φ･150□)を設置のこと。
- ⊙重量シャッターのレール・まぐさはSUS304製とする。
- ⊙自動ドア開閉装置には補助光電センサー(2段)を取付のこと。
- ⊙LDの扉額縁は鏡板同材巻込みとし、ドアガラリ･小窓も鏡板巻込み縁なし納まりとする。
- ⊙SW･SD･SS･SGの仕上げは特記外はDPとする。但し、建物内部の場合はSOPとする。
- ⊙LDの仕上げは特記以外はSOPとする。
- ⊙SD･LDで寸法がW950またはH2400を超える場合は、枠材の厚さを2.3mm以上とする。
- ⊙簡易気密形扉の気密材との取合い部はステンレス鋼板1.5mmとする。
- ⊙AW･SSW･SWには特記外額縁(St-1.6 SOP･見付15･見込壁厚+10)を取付けるものとする。
- ⊙防火シャッターには危害防止装置（バッテリー内蔵型）を設けるものとする。
- ⊙WDの枠材は米栂同等品以上とする。障子の木目表し部はスギ(埼玉県産材)とし、枠共 OSとする。塗潰し(EP-G)の場合は、適宜材料選定とする。


建具金物

原則としてステンレス製とし、全て見本品提出の上決定するものとする。

※ 錠　錠のバックセット ⊙64 ※70以上
錠のピン数 ･5本 ⊙6本 ･ディンプルキー ピン18本以上
錠の種類 シリンダーケースロック（アンチフリクションタイプ）
製造業者 美和ロック、ゴール又は同等以上（電気錠含む）

※ 電気錠：

電気錠の工事区分	建築工事	電気設備工事	別途工事
①電気錠	○		
②扉内配管配線	○		
③制御盤		○	
④操作プレート	○	○ カードリーダーの場合	
⑤配管		○	
⑥配線		○	

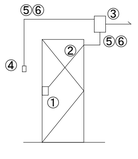

※ 錠以外の金物

※　建具金物は特記なき限り下表により、ドアハンドルは特記外はレバーハンドルとする。

	方式	種別	支持方式及び金物	錠	その他金物
扉	両開 親子	共通	丁番(外部) ピボットヒンジ(内部)	ｼﾘﾝﾀﾞｰｹｰｽﾛｯｸ	ﾌﾗﾝｽ落し、戸当り ﾄﾞｱｸﾛｰｻﾞ(2ヶ所)
	片開	共通	丁番(外部) ピボットヒンジ(内部)	ｼﾘﾝﾀﾞｰｹｰｽﾛｯｸ	戸当り ﾄﾞｱｸﾛｰｻﾞ
	引違	SD	上吊り		引手・戸車
		AD	下車・押出枠		引手・戸車
		WD	下車・9mm角レール	ねじ締り（中折）	掘込引手・戸車
	片引	SD	上吊り	シリンダー錠	引手・戸車
		AD	下車・押出枠	シリンダー錠	引手・戸車
		WD	上吊り	シリンダー錠	ﾄﾞｱﾊﾝﾄﾞﾙ 戸車・ｿﾌﾄｸﾛｰｽﾞ
	片引 引分け	LD	※アキュライドレール・戸車	ロッド式 サムターン付引戸錠	ドアハンドル 自閉装置、閉鎖時緩衝装置
防火扉	常閉 両開親子	SD LD	ピボットヒンジ	ｼﾘﾝﾀﾞｰｹｰｽﾛｯｸ	順位調整器（隠蔽型） 又はスプリング式召合せ ﾄﾞｱｸﾛｰｻﾞ(2ヶ所) 戸当り
	常閉 片開				ﾄﾞｱｸﾛｰｻﾞ・戸当り
	常閉 両開親子	SD LD	中心吊ヒンジクローザ 又はフロアヒンジ		順位調整器（隠蔽型） 又はスプリング式召合せ 化粧ｹｰｽﾊﾝﾄﾞﾙ・煙感開放金物
	常閉 片開				化粧ｹｰｽﾊﾝﾄﾞﾙ・煙感開放金物
	折戸	SD	折戸金物一式（特定防火設備用認定品）		化粧ｹｰｽﾊﾝﾄﾞﾙ・煙感開放金物
窓	引違 片引	SW	上吊り	クレセント	引手・戸車
		AW	下車・押出枠	クレセント	引手・戸車
		WW	下車 ・7.5ミリ角レール	クレセント	掘込引手・戸車
	回転	共通		ラッチ	軸金物・ストッパー
	内倒	共通		ラッチ	フック棒
	すべり出し	共通		カムラッチ	すべり出しアーム
	上げ下げ	共通	バランスワイヤー	クレセント	把手
点検扉	両開・片開	SD	隠し丁番	点検口錠	回転引手
気密扉	両開・片開	共通		グレモン錠	グレモンハンドル

※下記項目はすべて 同等品以上 とする

- ⊙ドアクローザー　バックチェック・ラッチングアクション機能付タイプ
  扉重量に適した品番とし、露出型の取付けは室内側を原則とする。
  製造所：RYOBI「GEOPROｼﾘｰｽﾞ」
- ⊙ピボットヒンジ　製造所：RYOBI「GEOPROｼﾘｰｽﾞ」
- ⊙フロアヒンジ　薄型中心吊、防水･化粧蓋タイプ（床同材仕上げ）とする。
- ⊙レバーハンドル　MIWA「59型 SUS製」
- ⊙ドアハンドル　Apro「C-174-126-600」
- ⊙堀込引手　UNION「T108」（指定色の場合はA-BE）
- ⊙化粧ケースハンドル　UNION「UCH1110-001」（指定色の場合はA-BE）
- ⊙SUSロックハンドル　TAKIGEN「面付ロックハンドル A1347」
- ⊙オペレータ　(株)豊和「HM1(埋込)」「HM3(露出)」

ガラス

ガラス種別略号　（標仕16.13.2）

P	フロート板ガラス	Low-E	特殊金属膜付ガラス
F	型板ガラス	IG	複層ガラス
NP	網入磨き板ガラス	A	複層ガラス中空層
NF	網入型板ガラス	(F)	フロスト加工
T	強化ガラス	HS	倍強度ガラス
		FK	耐熱強化ガラス

製造業者　AGC、日本板硝子、セントラル硝子 または同等以上

- ⊙飛散防止ﾌｨﾙﾑ　(i)ポリエチレンテレフタレート製窓ガラス用フィルム(JIS A 5759)､多積層以外､厚さ100μm以下
  (ii)塩化ビニル製窓ガラス用フィルム(JIS A 5759)､厚さ400μm以下　：(i)又は(ii)を満たす仕様とする
- ⊙目隠しﾌｨﾙﾑ　透明･虹彩現象対策品 住友3M「ﾌｧｻﾗ･ｶﾞﾗｽﾌｨﾙﾑ SH2MAGL」または同等品以上
- ⊙Low-E

標準扉見込寸法（mm）

SD･SSD	40（H＝2,400未満、扉一枚の幅＝1,050以下）	
	50（H＝2,400以上、扉一枚の幅＝1,600以下）	
	50（H＝2,700以上、扉一枚の幅＝1,500以下）	
	60（H＝3,200以上、扉一枚の幅＝2,000以下）	
LD	40	

※上記は標準的な扉見込を示し、召合せ･遮音金物等の納まりによる必要寸法を優先する。

その他

- ⊙壁同材仕上げは、特記外片面（折れ戸の場合は表面のみ）とする。
- ⊙壁同材仕上げは、壁がボードの場合は上貼りボード＋仕上げとする。
- ⊙外部スチール建具廻りのシーリングサイズについては特記なき限り15×10程度とする。

遮音建具

※ T表記の遮音建具はセミエアタイト仕様(簡易機密型)とし、その他の遮音建具は下記による。

- ⊙遮音建具についてはメーカーが所持する規定性能試験の結果を監督職員に確認の上、採用を決定するものとする。
- ⊙扉枠と躯体（壁･床）の隙間は、モルタル･ロックルールなどで確実に充填し、枠裏も鉄板にて箱形に覆うこと。（遮音内部もモルタル先付けなどにより確実に充填を行うこと）
- ⊙遮音扉の扉見込厚は40以上(鏡板1.6+1.6)とし、T-2級以上で扉見込50未満の場合は鏡板2.3+1.6とする。（鏡板の取付は溶接･接着の併用で共振防止に配慮のこと）
- ⊙T2cの扉小口には四周とも吸音用SUSパンチングパネルを設けること。（内部GW充填）
- ⊙エアタイトゴムの取付はスペーサーを用いゴムの圧着度を確実に調整のこと。
- ⊙SUSつめ付金物は扉小口取付タイプ（同面納まり）とする。（ 型）
- ⊙扉･枠に充填するロックウールは80kg/㎥とする。
- ⊙遮音建具金物　三方枠金物(T2c)：東京萬「#770W」または同等品以上
  オートマチックゴム(T2c)：東京萬「#362」または同等品以上
  ミーティングタイト(T2c)：東京萬「#558ML+#56ML（一般扉）」
  「#3558ML+#3056ML（防火扉）」または同等品以上


※T1b･T2b･T3bの金物については、各々の性能に見合うメーカーの仕様による。
※防火設備の指定のあるものは扉との組合せで認定番号を取得しているものとする。
製造所 東京萬の場合：国土交通省 特定防火設備 認定 EA-9181

※ 遮音扉金物は下表を標準とする。（特記外一般金物は標準品に準ずる）

グレード		三方枠	召合	その他金物
T1a	一般用 (25db/T-1級)	枠：ｴｱﾀｲﾄｺﾞﾑ 扉：SUSつめ付 召合：ｺﾞﾑ+SUSつめ付	召合せ：ｴｱﾀｲﾄｺﾞﾑ 扉：SUSつめ付	ﾚﾊﾞｰﾊﾝﾄﾞﾙ・ﾗｯﾁ
T1b		枠：ｴｱﾀｲﾄｺﾞﾑ(面ﾀｯﾁ) 召合せ：ﾐｰﾃｨﾝｸﾞﾀｲﾄ またはｴｱﾀｲﾄｺﾞﾑ(面ﾀｯﾁ)	召合せ：SS-2 扉：ｵｰﾄﾏﾁｯｸｺﾞﾑ	ﾚﾊﾞｰﾊﾝﾄﾞﾙ・ﾗｯﾁ
T2a	一般用 (30db/T-2級)	枠：ｴｱﾀｲﾄｺﾞﾑ 扉：SUSつめ付 召合：ｺﾞﾑ+SUSつめ付	召合せ：SS-3,4 ｴｱﾀｲﾄｺﾞﾑ 扉：SUSつめ付	グレモンハンドル または ローラーハンドル
T2b		枠：ｴｱﾀｲﾄｺﾞﾑ(面ﾀｯﾁ) 召合せ：ﾐｰﾃｨﾝｸﾞﾀｲﾄ またはｴｱﾀｲﾄｺﾞﾑ(面ﾀｯﾁ)	召合せ：SS-2 扉：ｵｰﾄﾏﾁｯｸｺﾞﾑ	ﾚﾊﾞｰﾊﾝﾄﾞﾙ・ﾗｯﾁ
T2c	客席一般用 (30db/T-2級)	枠：三方枠金物 召合せ：ﾐｰﾃｨﾝｸﾞﾀｲﾄ	召合せ：SS-2 扉：ｵｰﾄﾏﾁｯｸｺﾞﾑ	ｺﾝｼｰﾙﾄﾞ・ﾄﾞｱﾁｪｯｸ シリンダー本締錠
T3a	一般用 (35db/T-3級)	枠：ｴｱﾀｲﾄｺﾞﾑ 扉：SUSつめ付 召合：ｺﾞﾑ+SUSつめ付	召合せ：SS-3,4 ｴｱﾀｲﾄｺﾞﾑ 扉：SUSつめ付	グレモンハンドル または ローラーハンドル
T3b		枠：ｴｱﾀｲﾄｺﾞﾑ(面ﾀｯﾁ) 召合せ：ﾐｰﾃｨﾝｸﾞﾀｲﾄ またはｴｱﾀｲﾄｺﾞﾑ(面ﾀｯﾁ)	召合せ：SS-2 扉：ｵｰﾄﾏﾁｯｸｺﾞﾑ	ﾚﾊﾞｰﾊﾝﾄﾞﾙ・ﾗｯﾁ


建具標準納まり

ドアガラリ

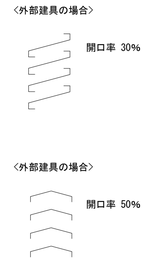


※扉と同材･同仕上とする

鋼製建具枠（一般）　S=1/5

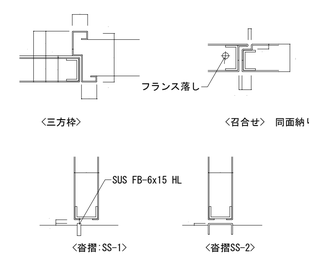


※同面納りの召合せを適用する箇所は、現場指示とする
※軽量鋼製建具も本図に準ずる

鋼製建具枠（外部用･外付き）　S=1/5

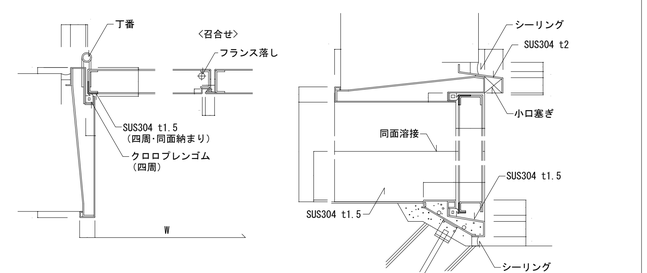


※下枠はモルタル先詰め施工とする

鋼製建具枠（遮音･つめ付の場合）　S=1/5

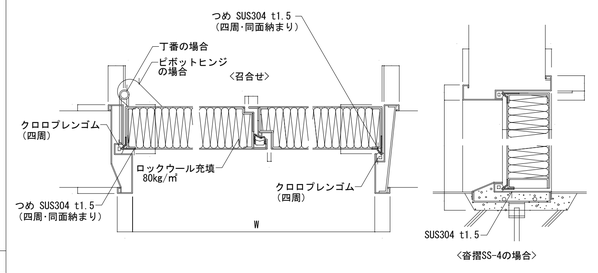


※下枠はモルタル先詰め施工とする
※三方枠はモルタルまたはロックウールを充填し箱形加工の上、壁との隙間にも十分に充填する

オートマチックゴム　S=1/5

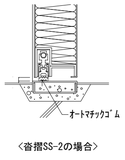


化粧FB枠納まり･化粧潰し枠納まり　S=1/5

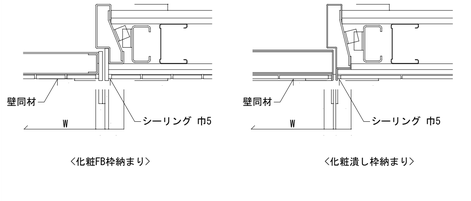


※点検扉(片面ﾌﾗｯｼｭ)の場合も本図に準ずる
※防音建具の場合は、扉側FBはﾓｰﾙ状とする

防火戸 戸袋付（90° 開き）　S=1/5

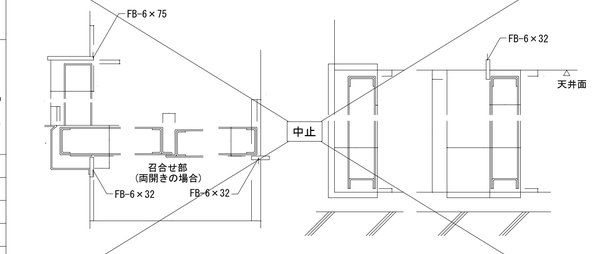

※戸袋部分については特記なき限り周囲の壁と同仕上とする（巾木を含む）


防火戸 戸袋付（180° 開き）　S=1/5

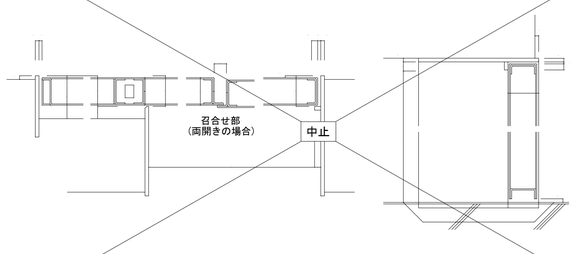


※戸袋部分については特記なき限り周囲の壁と同仕上とする（巾木を含む）
※折りたたみタイプの防火戸の場合も本図に準ずる

特記	工事名称	図面尺度	日付	区分	図面番号
	東秩父村新庁舎建設工事	－ (A1)		総合	A-082
	図面名称 建具付記事項	－ (A1)			







2階キープラン　　S=1/150(A1), 1/300(A3)





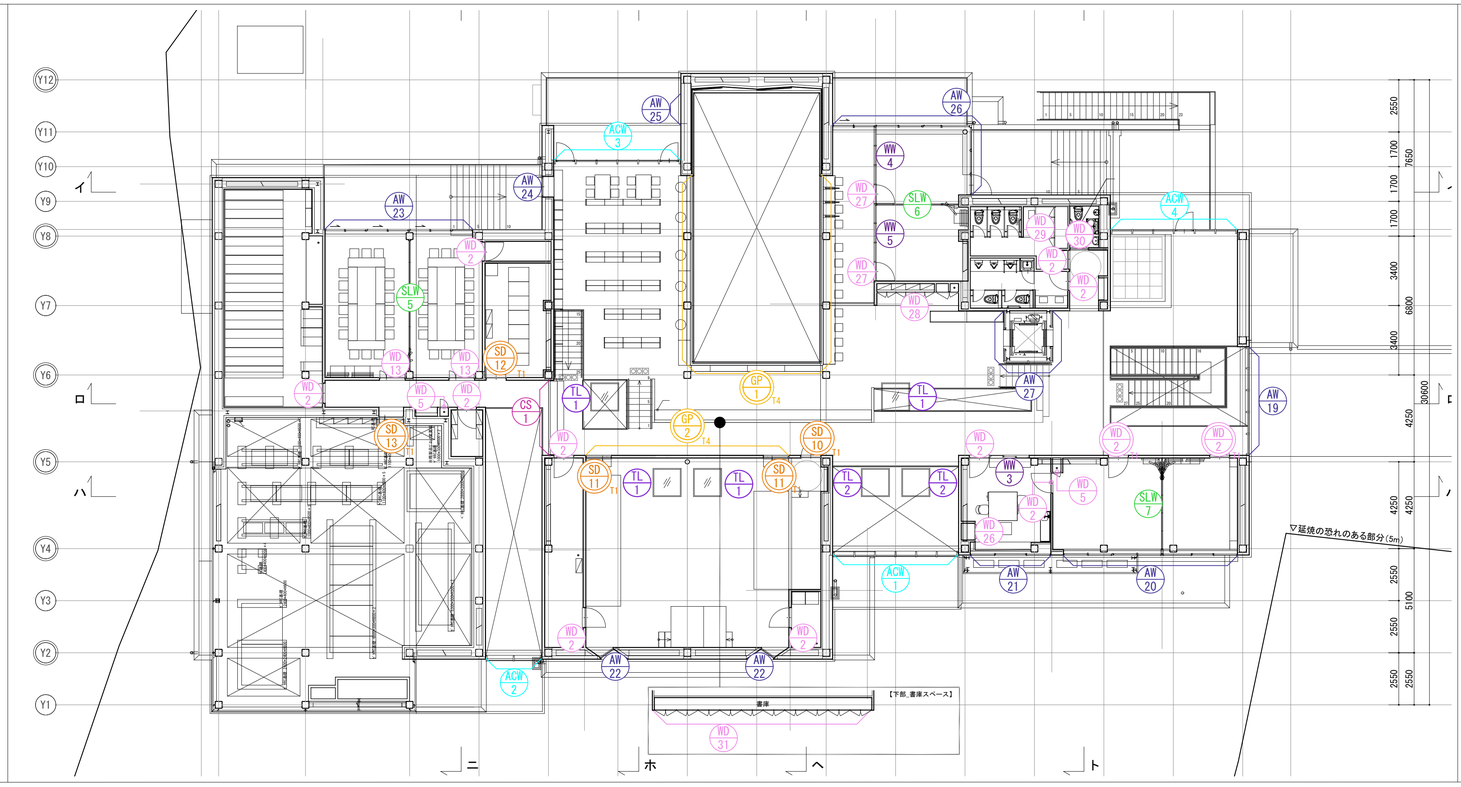







1階キープラン　　S=1/150(A1), 1/300(A3)

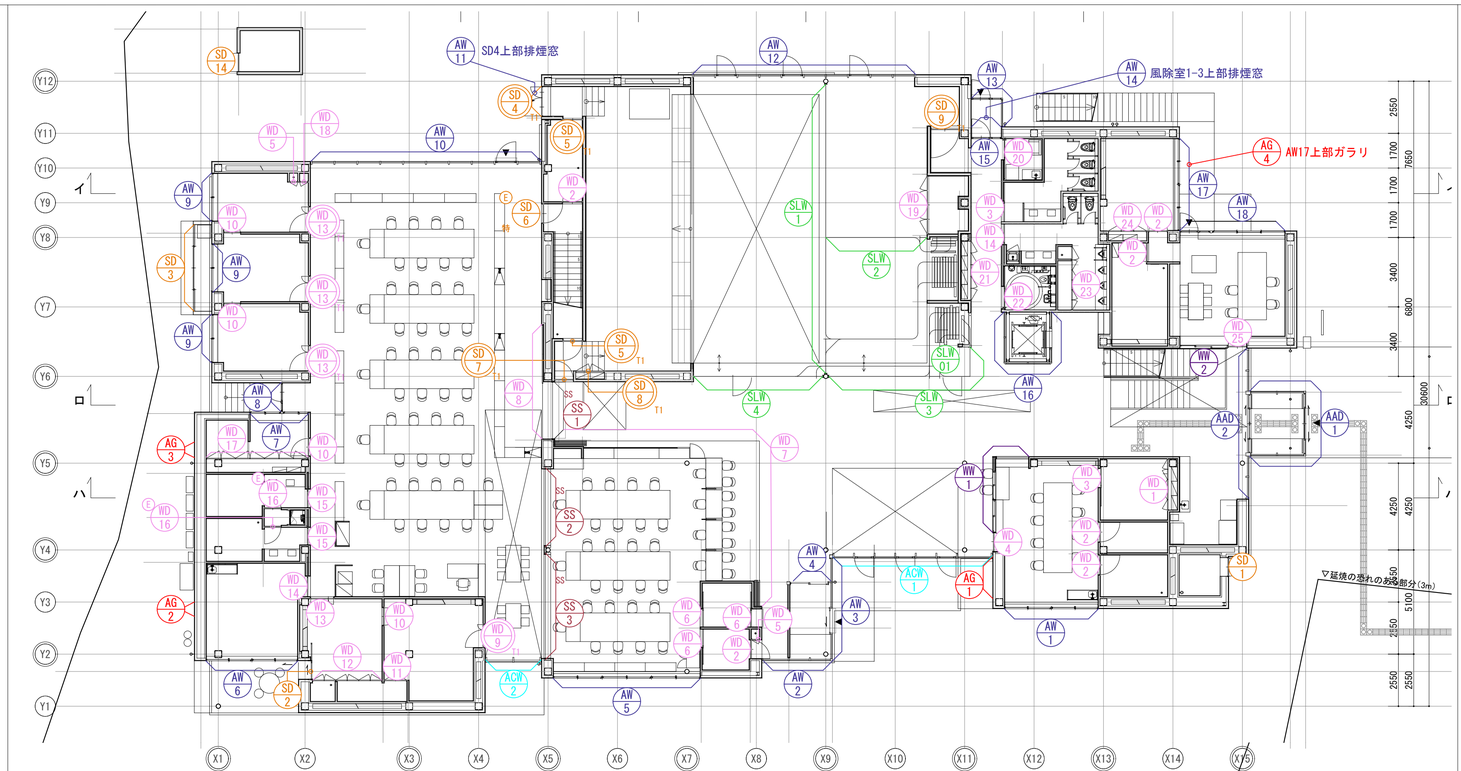


特記	工事名称	図面尺度	日付	区分	図面番号
	東秩父村新庁舎建設工事	1/150(A1) 1/300(A3)		総合	A-083
	図面名称 建具伏図				

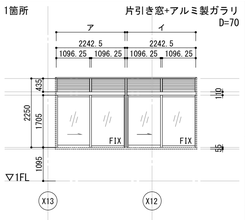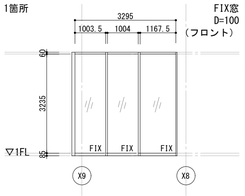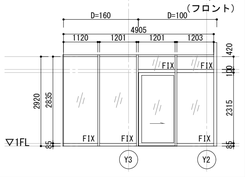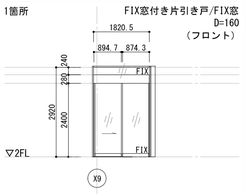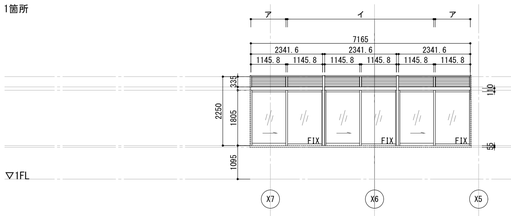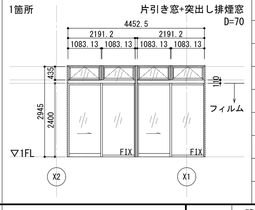符号	形式機構	内法寸法(W×H) (※特記以外は図示)	ガラス	材質仕上	特殊金物	容摺	BB	備考
AW 1	1箇所 片引き窓+アルミ製ガラリ D=70	W2242.5×H1705	IG(Low-E6+A12+P6)	A-1種 (※共通)			St	窓枠：St d340.5
		W1096.25×H435		A-1種 (※共通)				AG ア:FK t8 NAD (建築工事) イ:チャンバーBOX (設備工事)
AW 2	1箇所 FIX窓 D=100 (フロント)	W1003.5×H3235	IG(Low-E6+A12+P6)	A-1種 (※共通)			St	飛散防止フィルム貼
		W1004×H3235	IG(Low-E6+A12+P6)	A-1種 (※共通)				
		W1167.5×H3235	IG(Low-E6+A12+P6)	A-1種 (※共通)				
AW 3	1箇所 FIX窓/FIX窓付き片引き戸 D=160/D=100 (フロント)	W1120×H2835	IG(Low-E6+A12+P6)	A-1種 (※共通)		SS2	St	飛散防止フィルム貼
		W1201×H2835	P8	A-1種 (※共通)				
		W1201×H2315	P6	A-1種 (※共通)				
		W1203×H2315	P8	A-1種 (※共通)				
		W1201×H420	P5	A-1種 (※共通)				
		W1203×H420	P5	A-1種 (※共通)				
AW 4	1箇所 FIX窓付き片引き戸/FIX窓 D=160 (フロント)	W894.7×H2400	P6	A-1種 (※共通)		SS2		飛散防止フィルム貼
		W874.3×H2400	P6	A-1種 (※共通)				
		W1820.5×H240	P6	A-1種 (※共通)				
AW 5	1箇所 片引き窓+アルミ製ガラリ D=70	W2341.6×H1805	IG(Low-E6+A12+P6)	A-1種 (※共通)			St	窓枠：St d260
		W1145.8×H335		A-1種 (※共通)				AG ア:FK t8 NAD (建築工事) イ:チャンバーBOX (設備工事)
AW 6	1箇所 片引き窓+突出し排煙窓 D=70	W2191.2×H2400	IG(Low-E6+A12+P6)	A-1種 (※共通)		SS2	St	飛散防止フィルム貼
		W1083.13×H435	IG(Low-E6+A12+P6)	A-1種 (※共通)				窓枠：St d527.5 排煙設備(オペレーター) 手動ハンドルボックス 手動開放装置

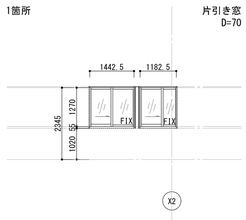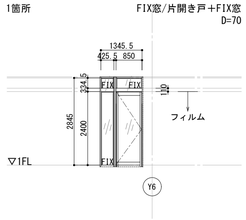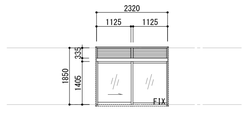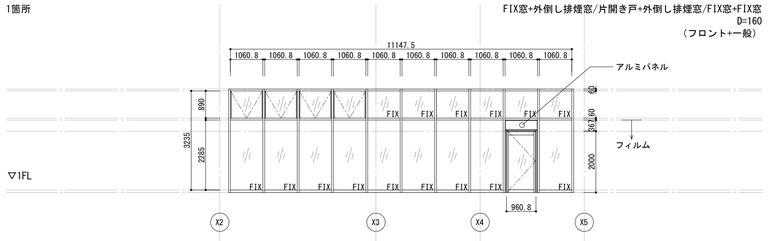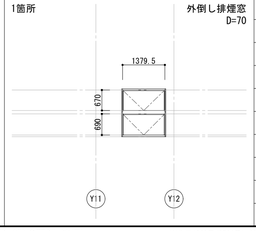符号	形式機構	内法寸法(W×H) (※特記以外は図示)	ガラス	材質仕上	特殊金物	容摺	BB	備考
AW 7	1箇所 片引き窓 D=70	W1442.5×H1270	IG(P6+A12+P6)	A-1種 (※共通)			St	窓枠：St d348.5
		W1182.5×H1270	IG(P6+A12+P6)	A-1種 (※共通)			St	窓枠：St d348.5
AW 8	1箇所 FIX窓/片開き戸+FIX窓 D=70	W425.5×H2400	IG(P6+A12+P6)	A-1種 (※共通)		SS3	St	飛散防止フィルム貼
		W425.5×H334.5	IG(P6+A12+P6)	A-1種 (※共通)				レバーハンドル
		W850×H2400	IG(P6+A12+P6)	A-1種 (※共通)				
		W850×H334.5	IG(P6+A12+P6)	A-1種 (※共通)				
AW 9	3箇所 片引き窓+アルミ製ガラリ D=70	W2320×H1405	IG(P6+A12+P6)	A-1種 (※共通)			St	窓枠：St d527.5
		W1125×H335		A-1種 (※共通)				チャンバーBOX (設備工事) FK t8 NAD (1箇所のみ) (建築工事)
AW 10	1箇所 FIX窓+外倒し排煙窓/片開き戸+外倒し排煙窓/FIX窓+FIX窓 D=160 (フロント+一般)	W1060.8×H2285	IG(Low-E6+A12+P6)	A-1種 (※共通)		SS2	St	飛散防止フィルム貼
		W1060.8×H890	IG(Low-E6+A12+P6)	A-1種 (※共通)				排煙設備(オペレーター)
		W960.8×H2000	IG(Low-E6+A12+P6)	A-1種 (※共通)				手動ハンドルボックス
								手動開放装置
								レバーハンドル
AW 11	1箇所 外倒し排煙窓 D=70	W1379.5×H690	アルミパネル	A-1種 (※共通)				排煙設備(オペレーター)
		W1379.5×H670	アルミパネル	A-1種 (※共通)				手動ハンドルボックス 手動開放装置

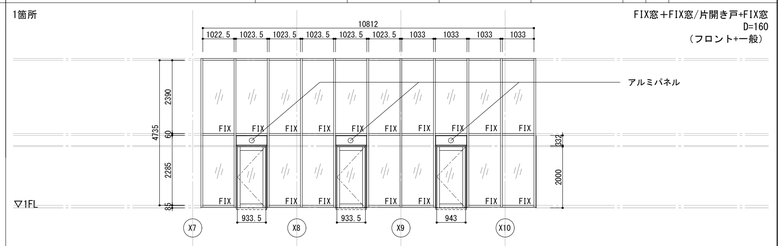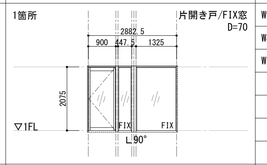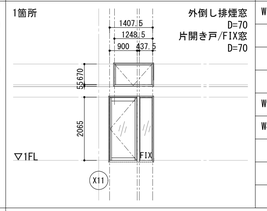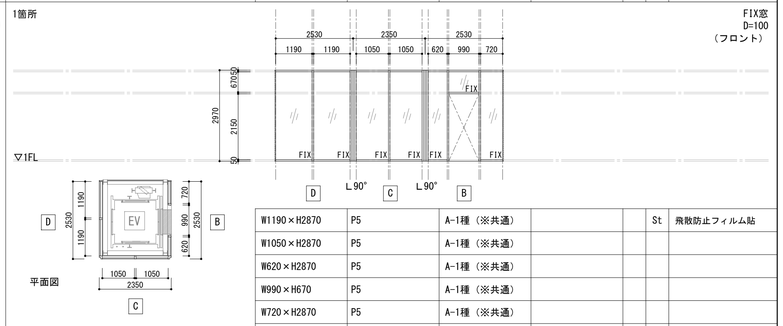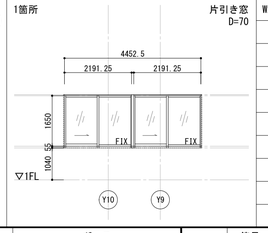符号	形式機構	内法寸法(W×H) (※特記以外は図示)	ガラス	材質仕上	特殊金物	容摺	BB	備考
AW 12	1箇所 FIX窓+FIX窓/片開き戸+FIX窓 D=160 (フロント+一般)	W1022.5×H2285	IG(Low-E5+A12+P5)	A-1種 (※共通)		SS2	St	飛散防止フィルム貼
		W1022.5×H2390	IG(Low-E5+A12+P5)	A-1種 (※共通)				レバーハンドル
		W933.5×H2000	IG(Low-E5+A12+P5)	A-1種 (※共通)				
		W1023.5×H2390	IG(Low-E5+A12+P5)	A-1種 (※共通)				
		W1023.5×H2285	IG(Low-E5+A12+P5)	A-1種 (※共通)				
		W1033×H2285	IG(Low-E5+A12+P5)	A-1種 (※共通)				
		W1033×H2390	IG(Low-E5+A12+P5)	A-1種 (※共通)				
		W1033×H2000	IG(Low-E5+A12+P5)	A-1種 (※共通)				
AW 13	1箇所 片開き戸/FIX窓 D=70	W900×H2075	P6	A-1種 (※共通)		SS3		飛散防止フィルム貼
		W447.5×H2075	P5	A-1種 (※共通)				レバーハンドル
		W1325×H2075	P6	A-1種 (※共通)				
AW 14 AW 15	1箇所 外倒し排煙窓 D=70 片開き戸/FIX窓 D=70	W1248.5×H670	アルミパネル	A-1種 (※共通)				排煙設備(オペレーター)
								手動ハンドルボックス
								手動開放装置
		W900×H2065	P5	A-1種 (※共通)		SS2	St	飛散防止フィルム貼
		W437.5×H2065	P5	A-1種 (※共通)				レバーハンドル
AW 16	1箇所 FIX窓 D=100 (フロント)	W1190×H2870	P5	A-1種 (※共通)			St	飛散防止フィルム貼
		W1050×H2870	P5	A-1種 (※共通)				
		W620×H2870	P5	A-1種 (※共通)				
		W990×H670	P5	A-1種 (※共通)				
		W720×H2870	P5	A-1種 (※共通)				
AW 17	1箇所 片引き窓 D=70	W2191.25×H1650	IG(Low-E6+A12+P6)	A-1種 (※共通)			St	窓枠：St d335.5
								

建具符号表記

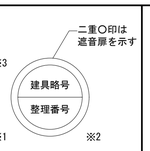

建具略号

略号	建具種別	略号	建具種別
GCW	ガラスカーテンウォール	LD	鋼製軽量扉
ACW	アルミカーテンウォール	WD	木製扉
SSW	ステンレス製窓	WW	木製窓
AW	アルミ製窓	GP	ガラスパーテーション
SW	鋼製窓	SSC	鋼製カーテン
TL	トップライト	RS	ロールスクリーン
SS	鋼製シャッター	AG	アルミ製ガラリ
CS	クロス製シャッター	SG	鋼製ガラリ
SD	鋼製扉	WG	木製ガラリ

防火性能表記

	特	特定防火設備（常時閉鎖・遮煙）	※告示1369号/2564号に対応	(特S)
	特S	特定防火設備（随時閉鎖・煙感連動・遮煙）	※告示1369号/2564号に対応	(特S)
	SS/CS	特定防火設備（随時閉鎖ｼｬｯﾀｰ・煙感連動・遮煙）	※告示1369号/2564号に対応	(SS)
	特1	特定防火設備（常時閉鎖）	※告示1369号/2563号に対応	(特1)
	特1S	特定防火設備（随時閉鎖・煙感連動）	※告示1369号/2563号に対応	(特1S)
	SS1	特定防火設備（随時閉鎖ｼｬｯﾀｰ・煙または熱感連動）	※告示1369号/2563号に対応	(SS1)

遮音性能表記（※2）

T1	500Hzでの透過損失 25dB / T-1級	(小文字は金物の種別を示す)
T2	500Hzでの透過損失 30dB / T-2級	(小文字は金物の種別を示す)
T3	500Hzでの透過損失 35dB / T-3級	(小文字は金物の種別を示す)
T4	500Hzでの透過損失 40dB / T-4級	(小文字は金物の種別を示す)

	防	防火設備（常時閉鎖・遮煙）	※告示1360号/2564号に対応	(防)
	防0	防火設備	※告示1360号に対応	(防0)
	防S	防火設備（煙感連動・随時閉鎖・遮煙）	※告示1360号/2564号に対応	(防S)
	防1	防火設備（常時閉鎖）	※告示1360号/2563号に対応	(防1)
	防1S	防火設備（随時閉鎖・煙感連動）	※告示1360号/2563号に対応	(防1S)
	不S	不燃扉（随時閉鎖・煙感連動）	※告示1360号/2563号に対応	(不S)

その他表記（※3）


E	電気錠	
C(E)	電気錠（カードリーダーにて解錠制御）	

ガラス符号

略号	ガラス
P	フロート板ガラス
F	型板ガラス
NP	網入磨き板ガラス
NF	網入型板ガラス
T	強化ガラス
HS	倍強度ガラス
Low-E	特殊金属膜付ガラス(※日射遮蔽型)
IG	複層ガラス(A:中空層)
FK	耐熱強化ガラス

袖摺・カーテンボックス

符号	材質
SS	ステンレス製
St	鋼　　製
AL	アルミ製
B	黄　銅　製
W	木　　製
TB	テラゾブロック製

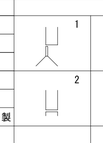

容摺の形状		
外部		
床レベルが同じ場合	（ AL3、SS4 ）	
床レベルが異なる場合	（ AL3、SS3 ）	
気密性建具の場合	（ SS3,4 ）	
内部		
床仕上が同じ場合	（ SS1,2 ）	
床仕上が異なる場合	（ SS1,2 ）	
床レベルが異なる場合	（ SS2,3 ）	
気密性建具の場合	（ SS3,4 ）	

特記

工事名称	東秩父村新庁舎建設工事	図面尺度	1/100(A1) 1/200(A3)	日付	区分	図面番号
図面名称	建具表-1				総合	A-084

符号	形式機構	内法寸法(W×H) (※特記以外は図示)	ガラス	材質仕上	特殊金物	容摺	BB	備考
AW 18	1箇所 片開き戸+FIX窓/FIX窓+FIX窓 両袖片引き窓+アルミ製ガラリ D=70	W850×H2100	IG(Low-E6+A12+P6)	A-1種 (※共通)		SS3	St	飛散防止フィルム貼
		W850×H535	IG(Low-E6+A12+P6)	A-1種 (※共通)				窓枠：St d335.5
		W465×H2100	IG(Low-E6+A12+P6)	A-1種 (※共通)				AG ア:FK t8 NAD (建築工事) イ:チャンバーBOX (設備工事)
		W465×H535	IG(Low-E6+A12+P6)	A-1種 (※共通)				
		W3492.5×H1705	IG(Low-E6+A12+P6)	A-1種 (※共通)				
		W1115.8×H435		A-1種 (※共通)				レバーハンドル
		W1110.9×H435		A-1種 (※共通)				
AW 19	1箇所 FIX窓+FIX窓+外倒し排煙窓 D=160 (フロント)	W1010×H2285	IG(Low-E6+A12+P6)	A-1種 (※共通)			St	飛散防止フィルム貼
		W1010×H2205	IG(Low-E6+A12+P6)	A-1種 (※共通)				排煙設備(オペレーター)
		W1010×H860	IG(Low-E6+A12+P6)	A-1種 (※共通)				手動ハンドルボックス
								手動開放装置
AW 20	1箇所 両袖片引き窓+アルミ製ガラリ/片引き窓+アルミ製ガラリ D=70	W3642.5×H1605	IG(Low-E6+A12+P6)	A-1種 (※共通)			St	窓枠：St d215
		W1167.5×H335		A-1種 (※共通)				AG ア:FK t8 NAD (建築工事) イ:チャンバーBOX (設備工事)
		W2355×H1605	IG(Low-E6+A12+P6)	A-1種 (※共通)				
		W1142.5×H335		A-1種 (※共通)				
AW 21	1箇所 両袖片引き窓+FIX窓 D=70	W3915×H1605	IG(Low-E6+A12+P6)	A-1種 (※共通)			St	窓枠：St d580
		W1150×H335		A-1種 (※共通)				AG ア:FK t8 NAD (建築工事) イ:チャンバーBOX (設備工事)
		W1475×H335		A-1種 (※共通)				
AW 22	2箇所 FIX窓 D=70	W762.5×H2345	IG(Low-E6+A12+P6)	A-1種 (※共通)				飛散防止フィルム貼

符号	形式機構	内法寸法(W×H) (※特記以外は図示)	ガラス	材質仕上	特殊金物	容摺	BB	備考
AW 23	1箇所 片引き窓+外倒し排煙窓+アルミ製ガラリ/片引き窓+FIX窓+アルミ製ガラリ/FIX窓+FIX窓+アルミ製ガラリ D=70	W2002.5×H2397	IG(Low-E5+A12+P5)	A-1種 (※共通)		SS2	St	飛散防止フィルム貼
		W988.8×H490	IG(Low-E5+A12+P5)	A-1種 (※共通)				AG ア:FK t8 NAD (建築工事) イ:チャンバーBOX (設備工事)
		W2002.5×H455		A-1種 (※共通)				
		W2017.5×H2397	IG(Low-E5+A12+P5)	A-1種 (※共通)				
		W974.6×H490	IG(Low-E5+A12+P5)	A-1種 (※共通)				※建具詳細図参照
		W2017.5×H455		A-1種 (※共通)				
		W1980×H2397	IG(Low-E5+A12+P5)	A-1種 (※共通)				
		W928.5×H490	IG(Low-E5+A12+P5)	A-1種 (※共通)				
		W985×H2397	IG(Low-E5+A12+P5)	A-1種 (※共通)				
		W985×H490	IG(Low-E5+A12+P5)	A-1種 (※共通)				
		W985×H455		A-1種 (※共通)				
AW 24	1箇所 片開き戸 D=70	W975.5×H2280	IG(Low-E6+A12+P6)	A-1種 (※共通)		SS2		飛散防止フィルム貼
								レバーハンドル
AW 25	1箇所 外倒し排煙窓 D=70	W1550×H885	アルミパネル					排煙設備(オペレーター)
								手動ハンドルボックス
								手動開放装置
AW 26	1箇所 片引き窓+外倒し排煙窓+アルミ製ガラリ/片引き窓+アルミ製ガラリ/FIX窓+アルミ製ガラリ/片開き戸+FIX窓+アルミ製ガラリ D=70	W2035×H2100	IG(Low-E6+A12+P6)	A-1種 (※共通)		SS2	St	飛散防止フィルム貼
		W982.5×H490	IG(Low-E6+A12+P6)	A-1種 (※共通)				窓枠：St d335
		W982.5×H435		A-1種 (※共通)				AG ア:FK+8NAD(建築工事) イ:チャンバーBOX (設備工事)
		W2260×H1525	IG(Low-E6+A12+P6)	A-1種 (※共通)				
		W1075×H435		A-1種 (※共通)				
		W1115×H435		A-1種 (※共通)				排煙設備(オペレーター)
		W2249.5×H1525	IG(Low-E6+A12+P6)	A-1種 (※共通)				手動ハンドルボックス
		W1089.8×H435		A-1種 (※共通)				手動開放装置
		W975.5×H2100	IG(Low-E6+A12+P6)	A-1種 (※共通)				レバーハンドル
		W975.5×H490	IG(Low-E6+A12+P6)	A-1種 (※共通)				
		W975.5×H435		A-1種 (※共通)				

符号	形式機構	内法寸法(W×H) (※特記以外は図示)	ガラス	材質仕上	特殊金物	容摺	BB	備考
AW 27	1箇所 FIX窓 D=130/D=100 (フロント)	W830×H3212.3	P5	A-1種 (※共通)				飛散防止フィルム貼
		W990×H1012.3	P5	A-1種 (※共通)				
		W500×H3212.3	P5	A-1種 (※共通)				
		W1050×H4582.6	P6	A-1種 (※共通)				
		W1050×H4364.6	P6	A-1種 (※共通)				
		W610×H4258.5	P5	A-1種 (※共通)				
		W990×H2058.5	P5	A-1種 (※共通)				
		W710×H4258.5	P5	A-1種 (※共通)				
TL 1	4箇所 AL排煙窓 [有効開口:1.42m²]	W1300×D1300	IG (Low-E10+A6+NP6.8)	A-1種 (※共通)				排煙設備(オペレーター)
								手動ハンドルボックス
								手動開放装置
								屋根30分耐火仕様 告示 1399号第5の3 (高耐食溶融めっき鋼板 [耐火補強]入り)
TL 2	2箇所 AL排煙窓 [有効開口:1.42m²]	W1300×D1300	アルミパネル	A-1種 (※共通)				排煙設備(オペレーター)
								手動ハンドルボックス
								手動開放装置
								屋根30分耐火仕様 告示 1399号第5の3 (高耐食溶融めっき鋼板 [耐火補強]入り)
AAD 1	1箇所 FIX窓/FIX窓付き引分け自動扉 D=160/D=100 (フロント)	W1272.5×H3270	P10	A-1種 (※共通)		SS2		飛散防止フィルム貼
		W1282.5×H3270	P10	A-1種 (※共通)				※建具詳細図参照
		W689×H2300	P5	A-1種 (※共通)				
		W680.5×H2300	P5	A-1種 (※共通)				
		W2980×H835	P5	A-1種 (※共通)				

建具符号表記

二重○印は遮音扉を示す

※3
建具略号
整理番号
※1　※2

建具略号

略号	建具種別	略号	建具種別
GCW	ガラスカーテンウォール	LD	鋼製軽量扉
ACW	アルミカーテンウォール	WD	木製扉
SSW	ステンレス製窓	WW	木製窓
AW	アルミ製窓	GP	ガラスパーテーション
SW	鋼製窓	SSC	鋼製カーテン
TL	トップライト	RS	ロールスクリーン
SS	鋼製シャッター	AG	アルミ製ガラリ
CS	クロス製シャッター	SG	鋼製ガラリ
SD	鋼製扉	WG	木製ガラリ

防火性能表記 ※1

特	特定防火設備（常時閉鎖・遮煙）	※告示1369号/2564号に対応	(特)
特S	特定防火設備（随時閉鎖・煙感連動・遮煙）	※告示1369号/2564号に対応	(特$_S$)
SS/CS	特定防火設備（随時閉鎖ｼｬｯﾀｰ・煙感連動・遮煙）	※告示1369号/2564号に対応	(SS)
特1	特定防火設備（常時閉鎖）	※告示1369号/2563号に対応	(特$_1$)
特1S	特定防火設備（随時閉鎖・煙感連動）	※告示1369号/2563号に対応	(特$_{1S}$)
SS1	特定防火設備（随時閉鎖ｼｬｯﾀｰ・煙または熱感連動）	※告示1369号/2563号に対応	(SS$_1$)

遮音性能表記 ※2

T1	500Hzでの透過損失 25dB / T-1級	(小文字は金物の種別を示す)
T2	500Hzでの透過損失 30dB / T-2級	(小文字は金物の種別を示す)
T3	500Hzでの透過損失 35dB / T-3級	(小文字は金物の種別を示す)
T4	500Hzでの透過損失 40dB / T-4級	(小文字は金物の種別を示す)

防	防火設備（常時閉鎖・遮煙）	※告示1360号/2564号に対応	(防)
防0	防火設備	※告示1360号に対応	(防$_0$)
防S	防火設備（煙感連動・随時閉鎖・遮煙）	※告示1360号/2564号に対応	(防$_S$)
防1	防火設備（常時閉鎖）	※告示1360号/2563号に対応	(防$_1$)
防1S	防火設備（随時閉鎖・煙感連動）	※告示1360号/2563号に対応	(防$_{1S}$)
不S	不燃扉（随時閉鎖・煙感連動）	※告示1360号/2563号に対応	(不$_S$)

その他表記 ※3

(E)	電気錠
o(E)	電気錠（カードリーダーにて解錠制御）

ガラス符号

略号	ガラス
P	フロート板ガラス
F	型板ガラス
NP	網入磨き板ガラス
NF	網入型板ガラス
T	強化ガラス
HS	倍強度ガラス
Low-E	特殊金属膜付ガラス(※日射遮蔽型)
IG	複層ガラス(A:中空層)
FK	耐熱強化ガラス

容摺・カーテンボックス

符号	材質
SS	ステンレス製
St	鋼　　製
AL	アルミ製
B	黄　銅　製
W	木　　製
TB	テラゾブロック製

容摺の形状		
1	3	外部
		床レベルが同じ場合　（ AL3、SS4 ）
		床レベルが異なる場合　（ AL3、SS3 ）
2	4	気密性建具の場合　（ SS3,4 ）
		内部
		床仕上が同じ場合　（ SS1,2 ）
		床仕上が異なる場合　（ SS1,2 ）
		床レベルが異なる場合　（ SS2,3 ）
		気密性建具の場合　（ SS3,4 ）


特記

工事名称	東秩父村新庁舎建設工事	図面尺度	1/100(A1) 1/200(A3)
図面名称	建具表-2	日付	
区分	総合	図面番号	A-085

AAD 2

1箇所

FIX窓/FIX窓付き引分け自動扉
D=160
（フロント）

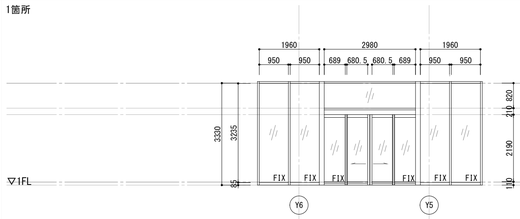


符号	形式機構	内法寸法(W×H) (※特記以外は図示)	ガラス	材質仕上	特殊金物	容摺	BB	備考
		W950×H3235	IG(Low-E6+A12+P6)	A-1種 (※共通)		SS2		飛散防止フィルム貼
		W689×H2190	P5	A-1種 (※共通)				
		W680.5×H2190	P5	A-1種 (※共通)				
		W2980×H820	P5	A-1種 (※共通)				

AG 1

1箇所

アルミ製ガラリ
D=70

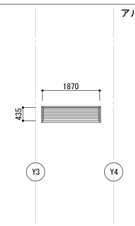


符号	形式機構	内法寸法(W×H) (※特記以外は図示)	ガラス	材質仕上	特殊金物	容摺	BB	備考
		W1870×H435		A-1種 (※共通)				チャンバーBOX (設備工事)

AG 2

1箇所

アルミ製ガラリ
D=70

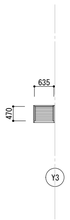


符号	形式機構	内法寸法(W×H) (※特記以外は図示)	ガラス	材質仕上	特殊金物	容摺	BB	備考
		W635×H470		A-1種 (※共通)				チャンバーBOX (設備工事)

AG 3

1箇所

アルミ製ガラリ
D=70

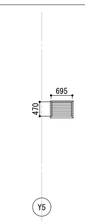


符号	形式機構	内法寸法(W×H) (※特記以外は図示)	ガラス	材質仕上	特殊金物	容摺	BB	備考
		W695×H470		A-1種 (※共通)				チャンバーBOX (設備工事)

AG 4

1箇所

アルミ製ガラリ
D=70

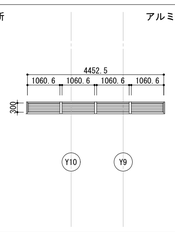


符号	形式機構	内法寸法(W×H) (※特記以外は図示)	ガラス	材質仕上	特殊金物	容摺	BB	備考
		W1060.6×H300		A-1種 (※共通)				チャンバーBOX (設備工事)

ACW 1

1箇所

FIX窓（アルミカーテンウォール）/外倒し排煙窓（アルミカーテンウォール）/片開き戸
D=250

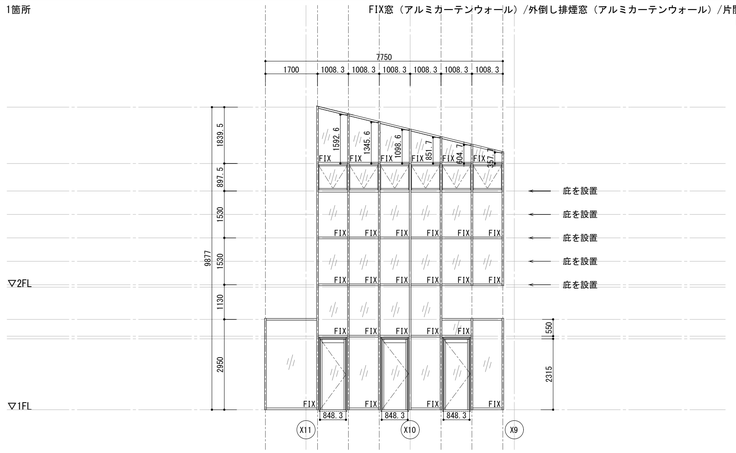


符号	形式機構	内法寸法(W×H) (※特記以外は図示)	ガラス	材質仕上	特殊金物	容摺	BB	備考
		W1700×H2950	IG(Low-E6+A12+P6)	A-1種 (※共通)		SS2		飛散防止フィルム貼
		W848.3×H2315	IG(Low-E5+A12+P5)	A-1種 (※共通)				排煙設備(オペレーター)
		W1008.3×H1680	IG(Low-E5+A12+P5)	A-1種 (※共通)				手動ハンドルボックス
		W1008.3×H1530	IG(Low-E5+A12+P5)	A-1種 (※共通)				手動開放装置
		W1008.3×H897.5	IG(Low-E5+A12+P5)	A-1種 (※共通)				AL庇
		W1008.3×H1592.6	IG(Low-E5+A12+P5)	A-1種 (※共通)				レバーハンドル
		W1008.3×H2400	IG(Low-E6+A12+P6)	A-1種 (※共通)				※建具詳細図参照
		W1008.3×H1345.6	IG(Low-E5+A12+P5)	A-1種 (※共通)				
		W1008.3×H1098.6	IG(Low-E5+A12+P5)	A-1種 (※共通)				
		W1008.3×H851.7	IG(Low-E5+A12+P5)	A-1種 (※共通)				
		W1008.3×H550	IG(Low-E5+A12+P5)	A-1種 (※共通)				
		W1008.3×H604.7	IG(Low-E5+A12+P5)	A-1種 (※共通)				
		W1008.3×H2950	IG(Low-E5+A12+P5)	A-1種 (※共通)				
		W1008.3×H357.7	IG(Low-E5+A12+P5)	A-1種 (※共通)				

ACW 2

1箇所

FIX窓（アルミカーテンウォール）/外倒し排煙窓（アルミカーテンウォール）/外倒し排煙窓
D=250

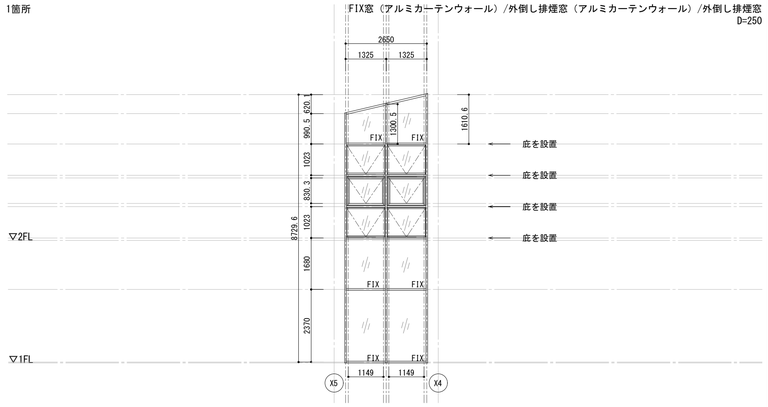


符号	形式機構	内法寸法(W×H) (※特記以外は図示)	ガラス	材質仕上	特殊金物	容摺	BB	備考
		W1325×H2370	IG(Low-E6+A12+P6)	A-1種 (※共通)				飛散防止フィルム貼
		W1325×H1680	IG(Low-E6+A12+P6)	A-1種 (※共通)				排煙設備(オペレーター)
		W1325×H1023	IG(Low-E6+A12+P6)	A-1種 (※共通)				手動ハンドルボックス
		W1149×H830.3	IG(Low-E6+A12+P6)	A-1種 (※共通)				手動開放装置
		W1325×H1145.5	IG(Low-E6+A12+P6)	A-1種 (※共通)				AL庇
		W1325×H1455.6	IG(Low-E6+A12+P6)	A-1種 (※共通)				

ACW 3

1箇所

FIX窓（アルミカーテンウォール）/外倒し排煙窓（アルミカーテンウォール）/片開き戸
D=200

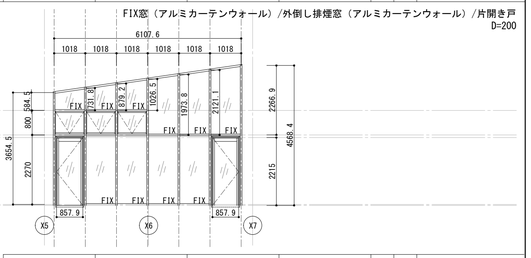

符号	形式機構	内法寸法(W×H) (※特記以外は図示)	ガラス	材質仕上	特殊金物	容摺	BB	備考
		W857.9×H2215	IG(Low-E6+A12+P6)	A-1種 (※共通)		SS2	St	飛散防止フィルム貼
		W1018×H800	IG(Low-E6+A12+P6)	A-1種 (※共通)				排煙設備(オペレーター)
		W1018×H658.2	IG(Low-E6+A12+P6)	A-1種 (※共通)				手動ハンドルボックス
		W1018×H2270	IG(Low-E6+A12+P6)	A-1種 (※共通)				手動開放装置
		W1018×H805.5	IG(Low-E6+A12+P6)	A-1種 (※共通)				レバーハンドル
		W1018×H952.9	IG(Low-E6+A12+P6)	A-1種 (※共通)				
		W1018×H1900.2	IG(Low-E6+A12+P6)	A-1種 (※共通)				
		W1018×H2047.5	IG(Low-E6+A12+P6)	A-1種 (※共通)				
		W1018×H2194	IG(Low-E5+A12+P5)	A-1種 (※共通)				

ACW 4

1箇所

FIX窓（アルミカーテンウォール）/片開き戸
D=200




符号	形式機構	内法寸法(W×H) (※特記以外は図示)	ガラス	材質仕上	特殊金物	容摺	BB	備考
		W1018×H2370	IG(Low-E6+A12+P6)	A-1種 (※共通)		SS2	St	飛散防止フィルム貼
		W1018×H1457.9	IG(Low-E6+A12+P6)	A-1種 (※共通)				レバーハンドル
		W1018×H1646.9	IG(Low-E6+A12+P6)	A-1種 (※共通)				
		W1018×H1835.9	IG(Low-E6+A12+P6)	A-1種 (※共通)				
		W857.9×H2315	IG(Low-E6+A12+P6)	A-1種 (※共通)				
		W1018×H2024.9	IG(Low-E6+A12+P6)	A-1種 (※共通)				
		W1018×H2213.8	IG(Low-E6+A12+P6)	A-1種 (※共通)				
		W1018×H4805.6	IG(Low-E5+A12+P5)	A-1種 (※共通)				

SD 1

1箇所

片開き戸
両面フラッシュ
鋼板厚:t=1.6
D=70

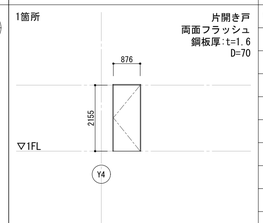

符号	形式機構	内法寸法(W×H) (※特記以外は図示)	ガラス	材質仕上	特殊金物	容摺	BB	備考
		W876×H2155				SS3		レバーハンドル


SD 2

1箇所

片開き戸
両面フラッシュ
鋼板厚:t=1.6
D=70

符号	形式機構	内法寸法(W×H) (※特記以外は図示)	ガラス	材質仕上	特殊金物	容摺	BB	備考
		W806×H2155				SS3		SUSドアハンドル

建具符号表記

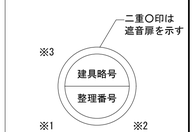

建具略号

略号	建具種別	略号	建具種別
GCW	ガラスカーテンウォール	LD	鋼製軽量扉
ACW	アルミカーテンウォール	WD	木製扉
SSW	ステンレス製窓	WW	木製窓
AW	アルミ製窓	GP	ガラスパーテーション
SW	鋼製窓	SSC	鋼製カーテン
TL	トップライト	RS	ロールスクリーン
SS	鋼製シャッター	AG	アルミ製ガラリ
CS	クロス製シャッター	SG	鋼製ガラリ
SD	鋼製扉	WG	木製ガラリ

※1 防火性能表記

特	特定防火設備（常時閉鎖・遮煙）	※告示1369号/2564号に対応	(特S)
特S	特定防火設備（随時閉鎖・煙感連動・遮煙）	※告示1369号/2564号に対応	(特S)
SS/CS	特定防火設備（随時閉鎖ｼｬｯﾀｰ・煙感連動・遮煙）	※告示1369号/2564号に対応	SS
特1	特定防火設備（常時閉鎖）	※告示1369号/2563号に対応	(特1)
特1S	特定防火設備（随時閉鎖・煙感連動）	※告示1369号/2563号に対応	(特1S)
SS1	特定防火設備（随時閉鎖ｼｬｯﾀｰ・煙または熱感連動）	※告示1369号/2563号に対応	SS

※2 遮音性能表記

T1	500Hzでの透過損失 25dB / T-1級	(小文字は金物の種別を示す)
T2	500Hzでの透過損失 30dB / T-2級	(小文字は金物の種別を示す)
T3	500Hzでの透過損失 35dB / T-3級	(小文字は金物の種別を示す)
T4	500Hzでの透過損失 40dB / T-4級	(小文字は金物の種別を示す)

防	防火設備（常時閉鎖・遮煙）	※告示1360号/2564号に対応	(防)
防0	防火設備	※告示1360号に対応	(防0)
防S	防火設備（煙感連動・随時閉鎖・遮煙）	※告示1360号/2564号に対応	(防S)
防1	防火設備（常時閉鎖）	※告示1360号/2563号に対応	(防1)
防1S	防火設備（随時閉鎖・煙感連動）	※告示1360号/2563号に対応	(防1S)
不S	不燃扉（随時閉鎖・煙感連動）	※告示1360号/2563号に対応	(不S)

※3 その他表記


E	電気錠
cE	電気錠（カードリーダーにて解錠制御）

ガラス符号

略号	ガラス
P	フロート板ガラス
F	型板ガラス
NP	網入磨き板ガラス
NF	網入型板ガラス
T	強化ガラス
HS	倍強度ガラス
Low-E	特殊金属膜付ガラス(※日射遮蔽型)
IG	複層ガラス(A:中空層)
FK	耐熱強化ガラス

容摺・カーテンボックス








符号	材質
SS	ステンレス製
St	鋼　　製
AL	アルミ製
B	黄　銅　製
W	木　　製
TB	テラゾブロック製







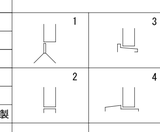









容摺の形状	
外部	
床レベルが同じ場合	(AL3、SS4)
床レベルが異なる場合	(AL3、SS3)
気密性建具の場合	(SS3,4)
内部	
床仕上が同じ場合	(SS1,2)
床仕上が異なる場合	(SS1,2)
床レベルが異なる場合	(SS2,3)
気密性建具の場合	(SS3,4)

特記

工事名称	東秩父村新庁舎建設工事
図面名称	建具表-3
図面尺度	1/100(A1) 1/200(A3)
日付	
区分	総合
図面番号	A-086

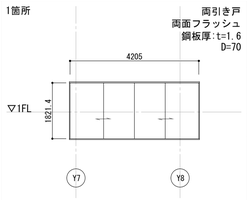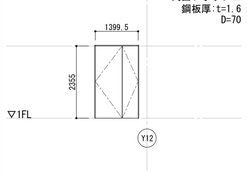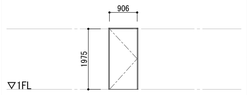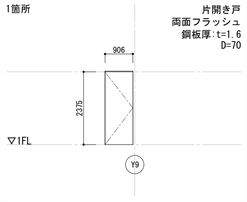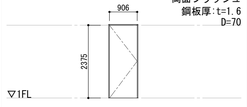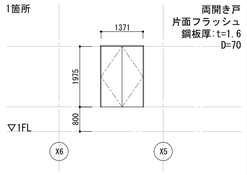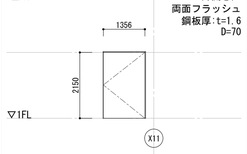符号	形式機構	内法寸法(W×H) (※特記以外は図示)	ガラス	材質仕上	特殊金物	容姿	BB	備考
SD 3	1箇所 両引き戸 両面フラッシュ 鋼板厚:t=1.6 D=70 	W4205×H1821.4				SS3		堀込引手
SD 4 T1	1箇所 両開き戸 両面フラッシュ 鋼板厚:t=1.6 D=70 	W1399.5×H2355				SS3		レバーハンドル
SD 5 T1	2箇所 片開き戸 両面フラッシュ 鋼板厚:t=1.6 D=70 	W906×H1975				SS1		レバーハンドル
E SD 6 特	1箇所 片開き戸 両面フラッシュ 鋼板厚:t=1.6 D=70 	W906×H2375				SS1		煙感知連動仕様 レバーハンドル
SD 7 T1	1箇所 片開き戸 両面フラッシュ 鋼板厚:t=1.6 D=70 	W906×H2375				SS1		レバーハンドル
SD 8 T1	1箇所 両開き戸 片面フラッシュ 鋼板厚:t=1.6 D=70 	W1371×H1975				SS2		化粧ケースハンドル
SD 9 T1	1箇所 片開き戸 両面フラッシュ 鋼板厚:t=1.6 D=70 	W1356×H2150				SS1		レバーハンドル

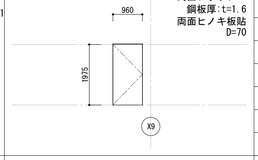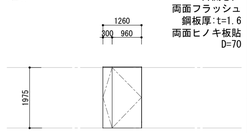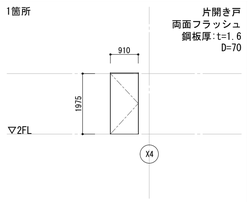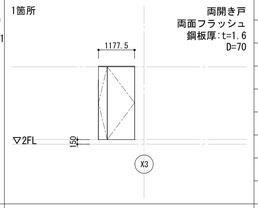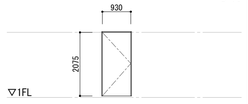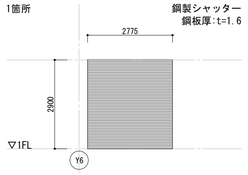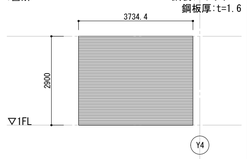符号	形式機構	内法寸法(W×H) (※特記以外は図示)	ガラス	材質仕上	特殊金物	容姿	BB	備考
SD 10 T1	1箇所 片開き戸 両面フラッシュ 鋼板厚:t=1.6 両面ヒノキ板貼 D=70 	W960×H1975				SS1		180°開放 レバーハンドル
SD 11 T1	1箇所 片開き戸 両面フラッシュ 鋼板厚:t=1.6 両面ヒノキ板貼 D=70 	W1260×H1975				SS1		レバーハンドル
SD 12 T1	1箇所 片開き戸 両面フラッシュ 鋼板厚:t=1.6 D=70 	W910×H1975				SS1		レバーハンドル
SD 13 T1	1箇所 両開き戸 両面フラッシュ 鋼板厚:t=1.6 D=70 	W1177.5×H2375				SS1		レバーハンドル
SD 14	1箇所 片開き戸 片面フラッシュ 鋼板厚:t=1.6 D=70 	W930×H2075				SS3		レバーハンドル
SS 1 SS	1箇所 鋼製シャッター 鋼板厚:t=1.6 	W2775×H2900						角ケース納まり 煙感知連動仕様 安全装置/手動閉鎖装置付き
SS 2 SS	1箇所 鋼製シャッター 鋼板厚:t=1.6 	W3734.4×H2900						角ケース納まり 煙感知連動仕様 安全装置/手動閉鎖装置付き

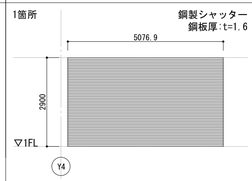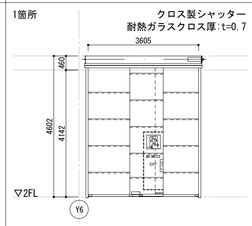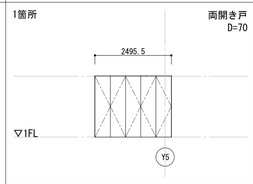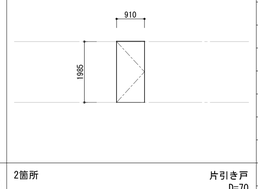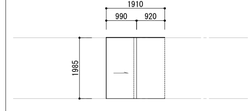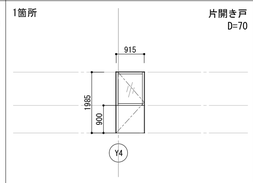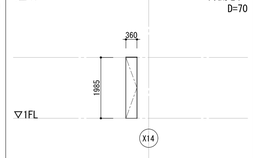符号	形式機構	内法寸法(W×H) (※特記以外は図示)	ガラス	材質仕上	特殊金物	容姿	BB	備考
SS 3 SS	1箇所 鋼製シャッター 鋼板厚:t=1.6 	W5076.9×H2900						角ケース納まり 煙感知連動仕様 安全装置/手動閉鎖装置付き
CS 1 CS	1箇所 クロス製シャッター 耐熱ガラスクロス厚:t=0.7 	W3605×H4602						角ケース納まり 煙感知連動仕様 安全装置/手動閉鎖装置付き
WD 1	1箇所 両開き戸 D=70 	W2495.5×H1985				SS1		堀込引手
WD 2	18箇所(うち2箇所遮音扉) 片開き戸 D=70 	W910×H1985				SS1		2箇所のみ遮音扉(T1) レバーハンドル
WD 3	2箇所 片引き戸 D=70 	W990×H1985				SS1		ドアハンドル
WD 4	1箇所 片開き戸 D=70 	W915×H1985	P6			SS1		レバーハンドル
WD 5	4箇所 片開き戸 D=70 	W360×H1985				SS1		堀込引手

建具符号表記



建具略号

略号	建具種別	略号	建具種別
GCW	ガラスカーテンウォール	LD	鋼製軽量扉
ACW	アルミカーテンウォール	WD	木製扉
SSW	ステンレス製窓	WW	木製窓
AW	アルミ製窓	GP	ガラスパーテーション
SW	鋼製窓	SSC	鋼製カーテン
TL	トップライト	RS	ロールスクリーン
SS	鋼製シャッター	AG	アルミ製ガラリ
CS	クロス製シャッター	SG	鋼製ガラリ
SD	鋼製扉	WG	木製ガラリ

※1 防火性能表記

特	特定防火設備（常時閉鎖・遮煙）	※告示1369号/2564号に対応	防	防火設備（常時閉鎖・遮煙）	※告示1360号/2564号に対応
特S	特定防火設備（随時閉鎖・煙感連動・遮煙）	※告示1369号/2564号に対応	防0	防火設備	※告示1360号に対応
SS/CS	特定防火設備（随時閉鎖ｼｬｯﾀｰ・煙感連動・遮煙）	※告示1369号/2564号に対応	防S	防火設備（煙感連動・随時閉鎖・遮煙）	※告示1360号/2564号に対応
特1	特定防火設備（常時閉鎖）	※告示1369号/2563号に対応	防1	防火設備（常時閉鎖）	※告示1360号/2563号に対応
特1S	特定防火設備（随時閉鎖・煙感連動）	※告示1369号/2563号に対応	防1S	防火設備（随時閉鎖・煙感連動）	※告示1360号/2563号に対応
SS1	特定防火設備（随時閉鎖ｼｬｯﾀｰ・煙または熱感連動）	※告示1369号/2563号に対応	不S	不燃扉（随時閉鎖・煙感連動）	※告示1360号/2563号に対応

※2 性能表記 遮音

T1	500Hzでの透過損失 25dB / T-1級	(小文字は金物の種別を示す)
T2	500Hzでの透過損失 30dB / T-2級	(小文字は金物の種別を示す)
T3	500Hzでの透過損失 35dB / T-3級	(小文字は金物の種別を示す)
T4	500Hzでの透過損失 40dB / T-4級	(小文字は金物の種別を示す)

※3 その他表記

E	電気錠
oE	電気錠（カードリーダーにて解錠制御）

ガラス符号

略号	ガラス
P	フロート板ガラス
F	型板ガラス
NP	網入磨き板ガラス
NF	網入型板ガラス
T	強化ガラス
HS	倍強度ガラス
Low-E	特殊金属膜付ガラス(※日射遮蔽型)
IG	複層ガラス(A:中空層)
FK	耐熱強化ガラス

容姿・カーテンボックス

符号	材質
SS	ステンレス製
St	鋼　　製
AL	ア ル ミ 製
B	黄　銅　製
W	木　　製
TB	テラゾブロック製







容姿の形状

















外部	
床レベルが同じ場合	(AL3、SS4)
床レベルが異なる場合	(AL3、SS3)
気密性建具の場合	(SS3,4)
内部	
床仕上が同じ場合	(SS1,2)
床仕上が異なる場合	(SS1,2)
床レベルが異なる場合	(SS2,3)
気密性建具の場合	(SS3,4)

特記

工事名称	東秩父村新庁舎建設工事
図面名称	建具表-4
図面尺度	1/100(A1) 1/200(A3)
日付	
区分	総合
図面番号	A-087

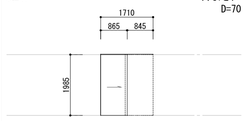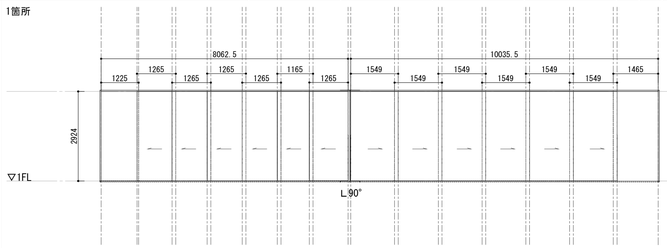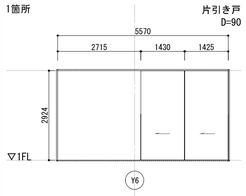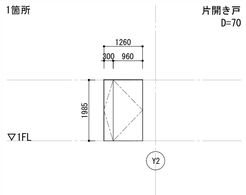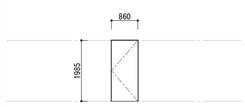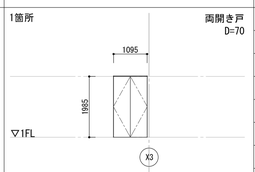符号	形式機構	内法寸法(W×H) (※特記以外は図示)	ガラス	材質仕上	特殊金物	容姿	BB	備考
WD 6	3箇所 片引き戸 D=70 	W865×H1985				SS1		ドアハンドル
WD 7	1箇所 引分け戸 D=318 	W1265×H2924						※建具詳細図参照
		W1165×H2924						
		W1549×H2924						
WD 8	1箇所 片引き戸 D=90 	W1430×H2924						※建具詳細図参照
		W1425×H2924						
WD 9 T1	1箇所 片開き戸 D=70 	W1260×H1985				SS1		レバーハンドル
WD 10	4箇所 片開き戸 D=70 	W860×H1985				SS1		レバーハンドル
WD 11	1箇所 両開き戸 D=70 	W1095×H1985				SS1		堀込引手

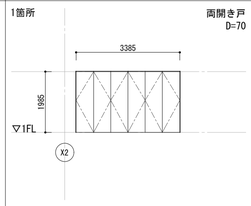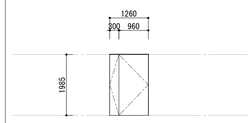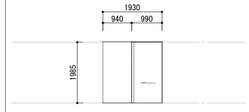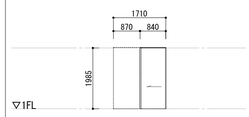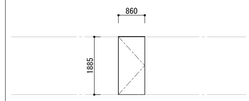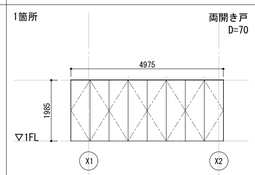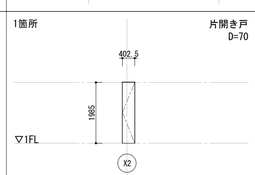符号	形式機構	内法寸法(W×H) (※特記以外は図示)	ガラス	材質仕上	特殊金物	容姿	BB	備考
WD 12	1箇所 両開き戸 D=70 	W3385×H1985				SS1		堀込引手
WD 13	6箇所(うち3箇所遮音扉) 片開き戸 D=70 	W1260×H1985				SS1		3箇所のみ遮音扉(T1) レバーハンドル
WD 14	2箇所 片引き戸 D=70 	W990×H1985				SS1		ドアハンドル
WD 15	2箇所 片引き戸 D=70 	W840×H1985				SS1		ドアハンドル
E WD 16	2箇所 片開き戸 D=70 	W860×H1885				SS1		レバーハンドル
WD 17	1箇所 両開き戸 D=70 	W4975×H1985				SS1		堀込引手
WD 18	1箇所 片開き戸 D=70 	W402.5×H1985				SS1		堀込引手

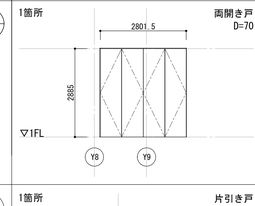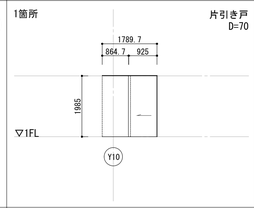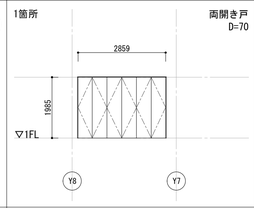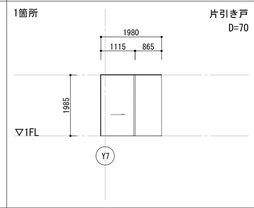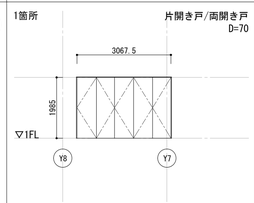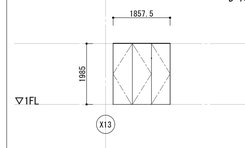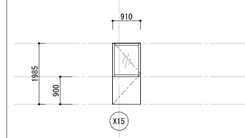符号	形式機構	内法寸法(W×H) (※特記以外は図示)	ガラス	材質仕上	特殊金物	容姿	BB	備考
WD 19	1箇所 両開き戸 D=70 	W2801.5×H2885				SS1		化粧ケースハンドル
WD 20	1箇所 片引き戸 D=70 	W925×H1985				SS1		ドアハンドル
WD 21	1箇所 両開き戸 D=70 	W2859×H1985				SS2		化粧ケースハンドル
WD 22	1箇所 片引き戸 D=70 	W1115×H1985				SS1		ドアハンドル
WD 23	1箇所 片開き戸/両開き戸 D=70 	W3067.5×H1985				SS2		化粧ケースハンドル
WD 24	1箇所 両開き戸/片開き戸 D=70 	W1857.5×H1985				SS1		堀込引手
WD 25	1箇所 片開き戸 D=70 	W910×H1985	P6			SS1		レバーハンドル

建具符号表記



建具略号

略号	建具種別	略号	建具種別
GCW	ガラスカーテンウォール	LD	鋼製軽量扉
ACW	アルミカーテンウォール	WD	木製扉
SSW	ステンレス製窓	WW	木製窓
AW	アルミ製窓	GP	ガラスパーテーション
SW	鋼製窓	SSC	鋼製カーテン
TL	トップライト	RS	ロールスクリーン
SS	鋼製シャッター	AG	アルミ製ガラリ
CS	クロス製シャッター	SG	鋼製ガラリ
SD	鋼製扉	WG	木製ガラリ

防火性能表記 ※1

特	特定防火設備（常時閉鎖・遮煙）	※告示1369号/2564号に対応	(特S)
特S	特定防火設備（随時閉鎖・煙感連動・遮煙）	※告示1369号/2564号に対応	(特S)
SS/CS	特定防火設備（随時閉鎖ｼｬｯﾀｰ・煙感連動・遮煙）	※告示1369号/2564号に対応	(SS)
特1	特定防火設備（常時閉鎖）	※告示1369号/2563号に対応	(特1)
特1S	特定防火設備（随時閉鎖・煙感連動）	※告示1369号/2563号に対応	(特1S)
SS1	特定防火設備（随時閉鎖ｼｬｯﾀｰ・煙または熱感連動）	※告示1369号/2563号に対応	(SS1)

遮音性能表記 ※2

T1	500Hzでの透過損失 25dB / T-1級	(小文字は金物の種別を示す)
T2	500Hzでの透過損失 30dB / T-2級	(小文字は金物の種別を示す)
T3	500Hzでの透過損失 35dB / T-3級	(小文字は金物の種別を示す)
T4	500Hzでの透過損失 40dB / T-4級	(小文字は金物の種別を示す)

防	防火設備（常時閉鎖・遮煙）	※告示1360号/2564号に対応	(防)
防0	防火設備	※告示1360号に対応	(防0)
防S	防火設備（煙感連動・随時閉鎖・遮煙）	※告示1360号/2564号に対応	(防S)
防1	防火設備（常時閉鎖）	※告示1360号/2563号に対応	(防1)
防1S	防火設備（随時閉鎖・煙感連動）	※告示1360号/2563号に対応	(防1S)
不S	不燃扉（随時閉鎖・煙感連動）	※告示1360号/2563号に対応	(不S)

その他表記 ※3


(E)	電気錠
(CE)	電気錠（カードリーダーにて解錠制御）

ガラス符号

略号	ガラス
P	フロート板ガラス
F	型板ガラス
NP	網入磨き板ガラス
NF	網入型板ガラス
T	強化ガラス
HS	倍強度ガラス
Low-E	特殊金属膜付ガラス(※日射遮蔽型)
IG	複層ガラス(A:中空層)
FK	耐熱強化ガラス

容姿・カーテンボックス

符号	材質
SS	ステンレス製
St	鋼　　製
AL	ア ル ミ 製
B	黄　銅　製
W	木　　製
TB	テラゾブロック製

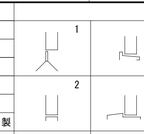

容姿の形状		
外部		
床レベルが同じ場合	（ AL3、SS4 ）	
床レベルが異なる場合	（ AL3、SS3 ）	
気密性建具の場合	（ SS3,4 ）	
内部		
床仕上が同じ場合	（ SS1,2 ）	
床仕上が異なる場合	（ SS1,2 ）	
床レベルが異なる場合	（ SS2,3 ）	
気密性建具の場合	（ SS3,4 ）	


特記

工事名称	東秩父村新庁舎建設工事	図面尺度	1/100(A1) 1/200(A3)
図面名称	建具表-5	日付	

区分	図面番号
総合	A-088

WD 26


1箇所　両開き戸　D=70

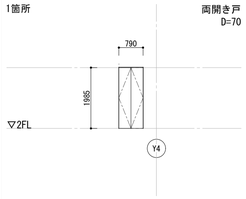

内法寸法(W×H)(※特記以外は図示)	ガラス	材質仕上	特殊金物	召掛	BB	備考
W790×H1985				SS1		堀込引手

WD 27


2箇所　片開き戸　D=70

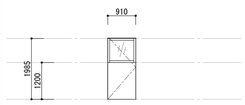

内法寸法(W×H)(※特記以外は図示)	ガラス	材質仕上	特殊金物	召掛	BB	備考
W910×H1985	P6			SS1		レバーハンドル

WD 28


1箇所　片開き戸/両開き戸　D=70

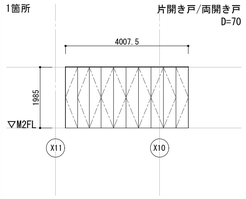

内法寸法(W×H)(※特記以外は図示)	ガラス	材質仕上	特殊金物	召掛	BB	備考
W4007.5×H1985				SS1		堀込引手

WD 29


1箇所　両開き戸　D=70

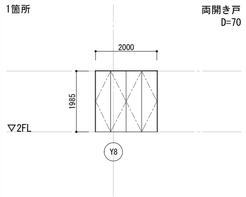

内法寸法(W×H)(※特記以外は図示)	ガラス	材質仕上	特殊金物	召掛	BB	備考
W2000×H1985				SS2		化粧ケースハンドル

WD 30


1箇所　片引き込み戸　D=70

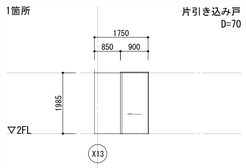

内法寸法(W×H)(※特記以外は図示)	ガラス	材質仕上	特殊金物	召掛	BB	備考
W900×H1985				SS1		ドアハンドル

WD 31


1箇所　両開き戸　D=70

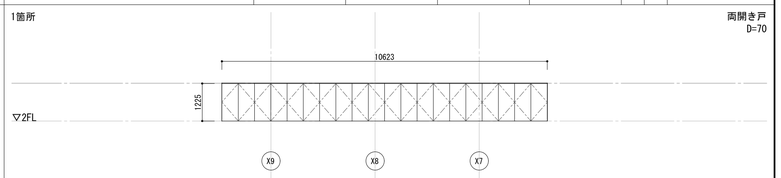

内法寸法(W×H)(※特記以外は図示)	ガラス	材質仕上	特殊金物	召掛	BB	備考
W10623×H1225				St1		堀込引手

WW 1


1箇所　引違い窓/2枚片引き窓/FIX窓　D=160

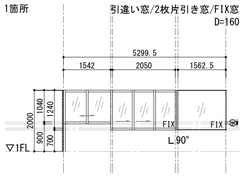

内法寸法(W×H)(※特記以外は図示)	ガラス	材質仕上	特殊金物	召掛	BB	備考
W1542×H1040	P6					
W2050×H1240	P6					
W1562.5×H1240	P6					

WW 2


1箇所　引違い窓　D=160

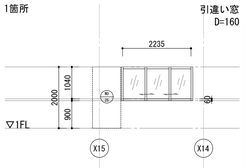

内法寸法(W×H)(※特記以外は図示)	ガラス	材質仕上	特殊金物	召掛	BB	備考
W2235×H1040	P6					

WW 3

1箇所　引違い窓　D=160

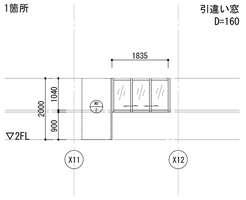


内法寸法(W×H)(※特記以外は図示)	ガラス	材質仕上	特殊金物	召掛	BB	備考
W1835×H1040	P6					

GP 1

T4

1箇所　FIX窓　D=69

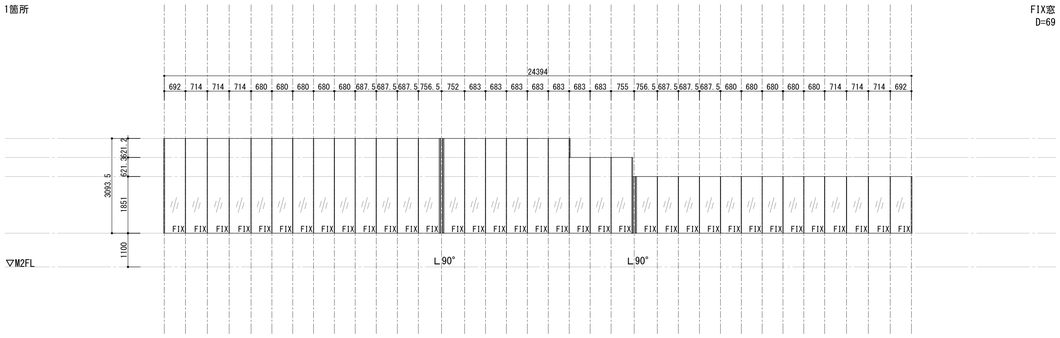


内法寸法(W×H)(※特記以外は図示)	ガラス	材質仕上	特殊金物	召掛	BB	備考
W692×H3093.5	防音合わせｶﾞﾗｽ10mm				St	飛散防止フィルム貼
W714×H3093.5	防音合わせｶﾞﾗｽ10mm					目隠フィルム(両面貼)
W680×H3093.5	防音合わせｶﾞﾗｽ10mm					※建具詳細図参照
W687.5×H3093.5	防音合わせｶﾞﾗｽ10mm					
W756.5×H3093.5	防音合わせｶﾞﾗｽ10mm					
W752×H3093.5	防音合わせｶﾞﾗｽ10mm					
W683×H3093.5	防音合わせｶﾞﾗｽ10mm					
W683×H2472.3	防音合わせｶﾞﾗｽ10mm					
W755×H2472.3	防音合わせｶﾞﾗｽ10mm					
W756.5×H1851	防音合わせｶﾞﾗｽ10mm					
W687.5×H1851	防音合わせｶﾞﾗｽ10mm					
W680×H1851	防音合わせｶﾞﾗｽ10mm					
W714×H1851	防音合わせｶﾞﾗｽ10mm					
W692×H1851	防音合わせｶﾞﾗｽ10mm					

GP 2

T4


1箇所　FIX窓　D=69

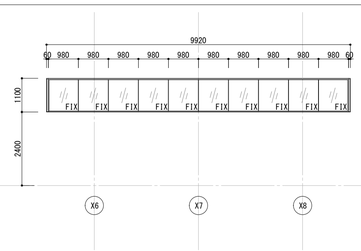

内法寸法(W×H)(※特記以外は図示)	ガラス	材質仕上	特殊金物	召掛	BB	備考
W980×H1100	防音合わせｶﾞﾗｽ10mm				St	飛散防止フィルム貼
						※建具詳細図参照

SLW 1


1箇所　移動間仕切　D=68(D=60以上)

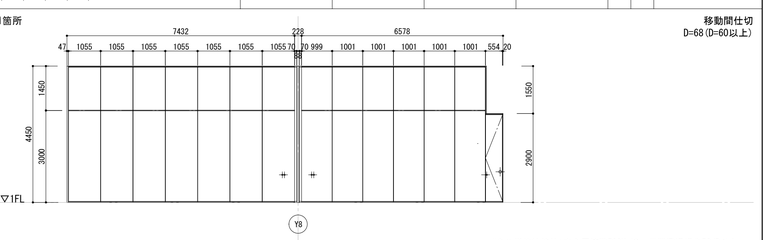

パネル単体性能値：中心周波数500Hz時、音響透過損失50dB以上

内法寸法(W×H)(※特記以外は図示)	ガラス	材質仕上	特殊金物	召掛	BB	備考
W1055×H4450		カラー鋼板 t0.5				※建具詳細図参照
W999×H4450		カラー鋼板 t0.5				
W1001×H4450		カラー鋼板 t0.5				
W554×H2900		カラー鋼板 t0.5				

建具符号表記

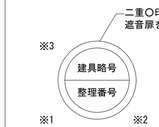

建具略号

略号	建具種別	略号	建具種別
GCW	ガラスカーテンウォール	LD	鋼製軽量扉
ACW	アルミカーテンウォール	WD	木製扉
SSW	ステンレス製窓	WW	木製窓
AW	アルミ製窓	GP	ガラスパーテーション
SW	鋼製窓	SSC	鋼製カーテン
TL	トップライト	RS	ロールスクリーン
SS	鋼製シャッター	AG	アルミ製ガラリ
CS	クロス製シャッター	SG	鋼製ガラリ
SD	鋼製扉	WG	木製ガラリ

※1 防火性能表記

特	特定防火設備（常時閉鎖・遮煙）	※告示1369号/2564号に対応	(特)
特S	特定防火設備（随時閉鎖・煙感連動・遮煙）	※告示1369号/2564号に対応	(特S)
SS/CS	特定防火設備（随時閉鎖ｼｬｯﾀｰ・煙感連動・遮煙）	※告示1369号/2564号に対応	SS
特1	特定防火設備（常時閉鎖）	※告示1369号/2563号に対応	(特1)
特1S	特定防火設備（随時閉鎖・煙感連動）	※告示1369号/2563号に対応	(特1S)
SS1	特定防火設備（随時閉鎖ｼｬｯﾀｰ・煙または熱感連動）	※告示1369号/2563号に対応	SS1
防	防火設備（常時閉鎖・遮煙）	※告示1360号/2564号に対応	(防)
防0	防火設備	※告示1360号に対応	(防0)
防S	防火設備（煙感連動・随時閉鎖・遮煙）	※告示1360号/2564号に対応	(防S)
防1	防火設備（常時閉鎖）	※告示1360号/2563号に対応	(防1)
防1S	防火設備（随時閉鎖・煙感連動）	※告示1360号/2563号に対応	(防1S)
不S	不燃扉（随時閉鎖・煙感連動）	※告示1360号/2563号に対応	(不S)

※2 遮音性能表記

T1	500Hzでの透過損失 25dB / T-1級	(小文字は金物の種別を示す)
T2	500Hzでの透過損失 30dB / T-2級	(小文字は金物の種別を示す)
T3	500Hzでの透過損失 35dB / T-3級	(小文字は金物の種別を示す)
T4	500Hzでの透過損失 40dB / T-4級	(小文字は金物の種別を示す)

※3 その他表記


E	電気錠	
o(E)	電気錠（カードリーダーにて解錠制御）	

ガラス符号

略号	ガラス
P	フロート板ガラス
F	型板ガラス
NP	網入磨き板ガラス
NF	網入型板ガラス
T	強化ガラス
HS	倍強度ガラス
Low-E	特殊金属膜付ガラス(※日射遮蔽型)
IG	複層ガラス(A:中空層)
FK	耐熱強化ガラス

召掛・カーテンボックス

符号	材質
SS	ステンレス製
St	鋼　　製
AL	ア ル ミ 製
B	黄　鋼　製
W	木　　製
TB	テラゾブロック製

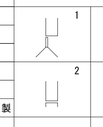

召掛の形状	
外部	
床レベルが同じ場合	(AL3、SS4)
床レベルが異なる場合	(AL3、SS3)
気密性建具の場合	(SS3,4)
内部	
床仕上が同じ場合	(SS1,2)
床仕上が異なる場合	(SS1,2)
床レベルが異なる場合	(SS2,3)
気密性建具の場合	(SS3,4)

特記





工事名称　東秩父村新庁舎建設工事

図面名称　建具表-6


図面尺度　1/100(A1)　1/200(A3)

日付

区分	図面番号
総合	A-089

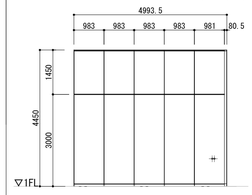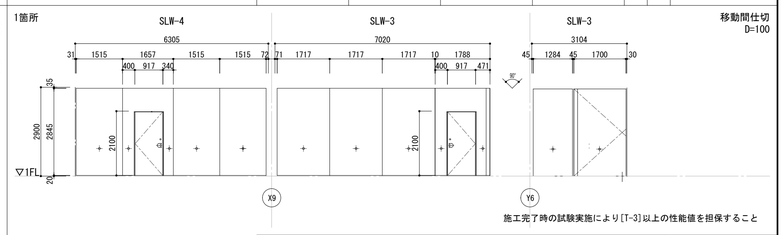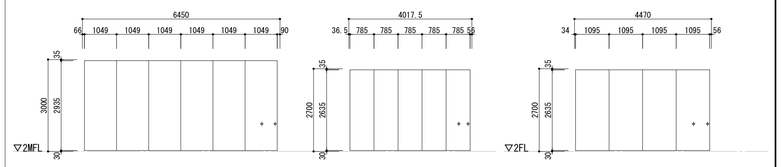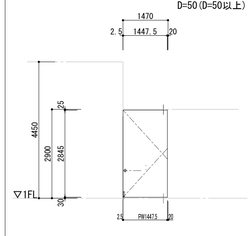符号	形式機構	内法寸法(W×H) (※特記以外は図示)	ガラス	材質仕上	特殊金物	容摺	BB	備考
SLW 2	1箇所　移動間仕切 D=68 (D=60以上)  パネル単体性能値: 中心周波数500Hz時、音響透過損失50dB以上	W983×H4450		カラー鋼板 t0.5				※建具詳細図参照
		W981×H4450		カラー鋼板 t0.5				
SLW 3 SLW 4	1箇所　移動間仕切 D=100  施工完了時の試験実施により[T-3]以上の性能値を担保すること	SLW-3 W1717×H2900		クロス貼				※建具詳細図参照
		W1788×H2900		パネル:クロス貼 SD扉:StPL-1.6 SOP				
		W1284×H2900		クロス貼				
		W1700×H2900		クロス貼				
		SLW-4 W1515×H2900		クロス貼				※建具詳細図参照
		W1657×H2900		パネル:クロス貼 SD扉:StPL-1.6 SOP				
SLW 05 SLW 06 SLW 07	1箇所　移動間仕切 D=69 	SLW-5 W1049×H3000		亜鉛ﾒｯｷ鋼板t0.5 焼付塗装				※建具詳細図参照
		SLW-6 W785×H2700		亜鉛ﾒｯｷ鋼板t0.5 焼付塗装				※建具詳細図参照
		SLW-7 W1095×H2700		亜鉛ﾒｯｷ鋼板t0.5 焼付塗装				※建具詳細図参照
SLW 01	1箇所　移動間仕切 D=50 (D=50以上) 	W1447.5×H2900		クロス貼				※建具詳細図参照

建具符号表記

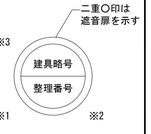

建具略号

略号	建具種別	略号	建具種別
GCW	ガラスカーテンウォール	LD	鋼製軽量扉
ACW	アルミカーテンウォール	WD	木製扉
SSW	ステンレス製窓	WW	木製窓
AW	アルミ製窓	GP	ガラスパーテーション
SW	鋼製窓	SSC	鋼製カーテン
TL	トップライト	RS	ロールスクリーン
SS	鋼製シャッター	AG	アルミ製ガラリ
CS	クロス製シャッター	SG	鋼製ガラリ
SD	鋼製扉	WG	木製ガラリ

防火性能表記

※1	特	特定防火設備（常時閉鎖・遮煙）	※告示1369号/2564号に対応 (特)
	特S	特定防火設備（随時閉鎖・煙感連動・遮煙）	※告示1369号/2564号に対応 (特S)
	SS	特定防火設備（随時閉鎖ｼｬｯﾀｰ・煙感連動・遮煙）	※告示1369号/2564号に対応 (SS)
	特1	特定防火設備（常時閉鎖）	※告示1369号/2563号に対応 (特1)
	特1S	特定防火設備（随時閉鎖・煙感連動）	※告示1369号/2563号に対応 (特1S)
	SS1	特定防火設備（随時閉鎖ｼｬｯﾀｰ・煙または熱感連動）	※告示1369号/2563号に対応 (SS1)
	防	防火設備（常時閉鎖・遮煙）	※告示1360号/2564号に対応 (防)
	防0	防火設備	※告示1360号に対応 (防0)
	防S	防火設備（煙感連動・随時閉鎖・遮煙）	※告示1360号/2564号に対応 (防S)
	防1	防火設備（常時閉鎖）	※告示1360号/2563号に対応 (防1)
	防1S	防火設備（随時閉鎖・煙感連動）	※告示1360号/2563号に対応 (防1S)
	不S	不燃扉（随時閉鎖・煙感連動）	※告示1360号/2563号に対応 (不S)

遮音性能表記

※2	T1	500Hzでの透過損失 25dB / T-1級	(小文字は金物の種別を示す)
	T2	500Hzでの透過損失 30dB / T-2級	(小文字は金物の種別を示す)
	T3	500Hzでの透過損失 35dB / T-3級	(小文字は金物の種別を示す)
	T4	500Hzでの透過損失 40dB / T-4級	(小文字は金物の種別を示す)

その他表記


※3	(E)	電気錠
	(CE)	電気錠（カードリーダーにて解錠制御）

ガラス符号

略号	ガラス
P	フロート板ガラス
F	型板ガラス
NP	網入磨き板ガラス
NF	網入型板ガラス
T	強化ガラス
HS	倍強度ガラス
TB	テラゾブロック製
Low-E	特殊金属膜付ガラス(※日射遮蔽型)
IG	複層ガラス(A:中空層)
FK	耐熱強化ガラス

容摺・カーテンボックス


符号	材質
SS	ステンレス製
St	鋼　　製
AL	アルミ製
B	黄　銅　製
W	木　　製
TB	テラゾブロック製

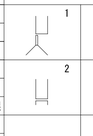



容摺の形状	
外部	
床レベルが同じ場合	(AL3、SS4)
床レベルが異なる場合	(AL3、SS3)
気密性建具の場合	(SS3,4)
内部	
床仕上が同じ場合	(SS1,2)
床仕上が異なる場合	(SS1,2)
床レベルが異なる場合	(SS2,3)
気密性建具の場合	(SS3,4)

特記


工事名称	東秩父村新庁舎建設工事
図面名称	建具表-7
図面尺度	1/100(A1) 1/200(A3)
日付	
区分	総合
図面番号	A-090

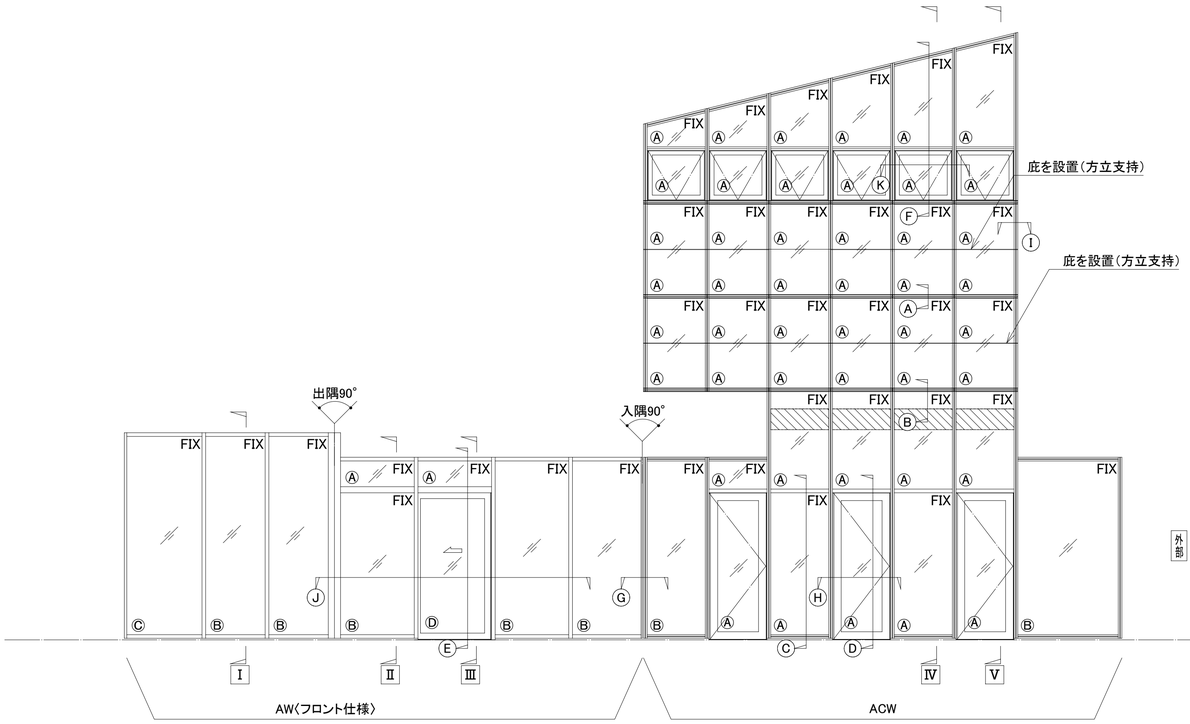

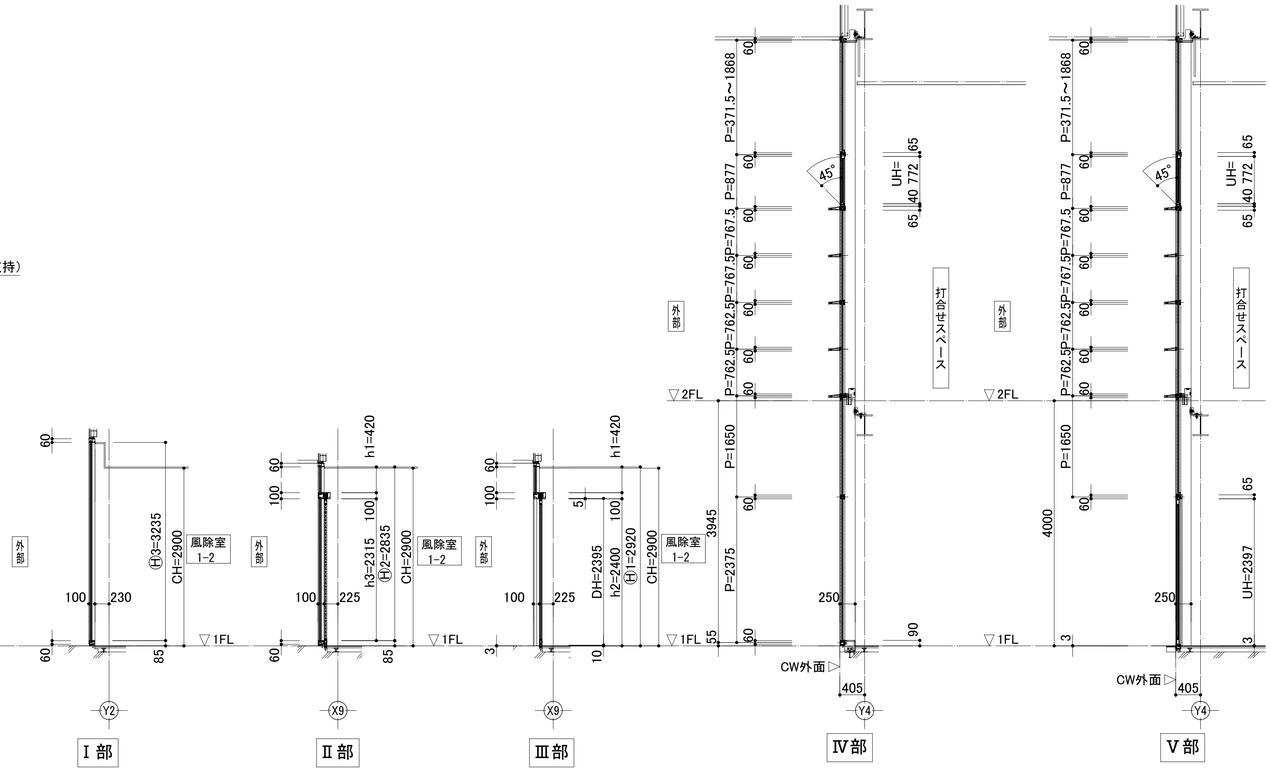

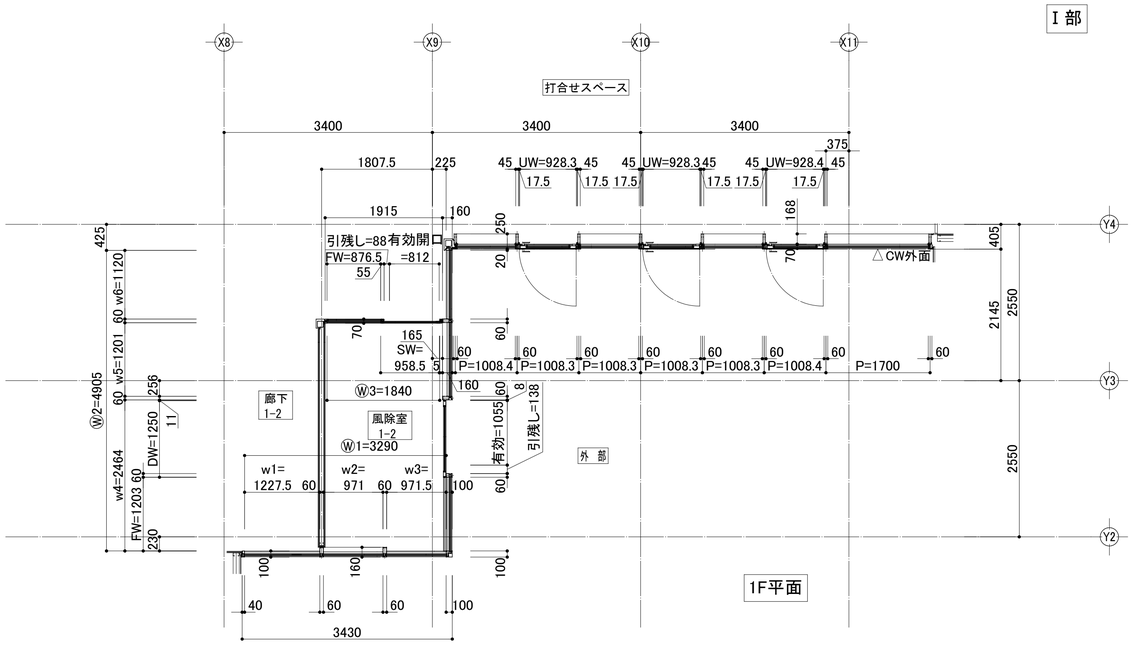

風除室1-2側観図

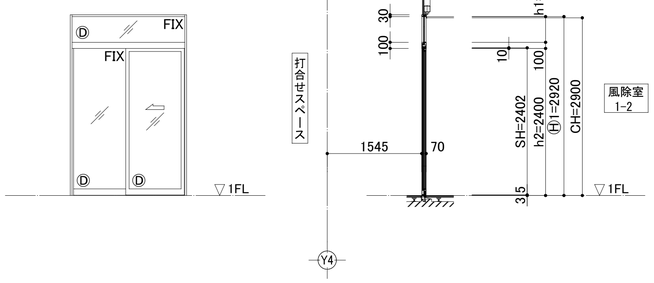


Ⓐ… FL5+A12+Low-E5
Ⓑ… FL6+A12+Low-E6
Ⓒ… FL6+A12+FL6
Ⓓ… FL5


■耐風圧性能: S-3(1600Pa) 800Pa(オートドア部)
■気密性能: A-4(A-4等級線)
■水密性能: W-5(500Pa)
■遮音性能: ー
■断熱性能: ー

特記	工事名称	図面尺度	日付	区分	図面番号
・上記建具図面は、参考図とする。	東秩父村新庁舎建設工事	1/50(A1) 1/100(A3)		総合	A-091
	図面名称 建具詳細図-1 (ACW-1,風除室1-2)				


A部断面詳細図　S=1/5(A1),1/10(A3)

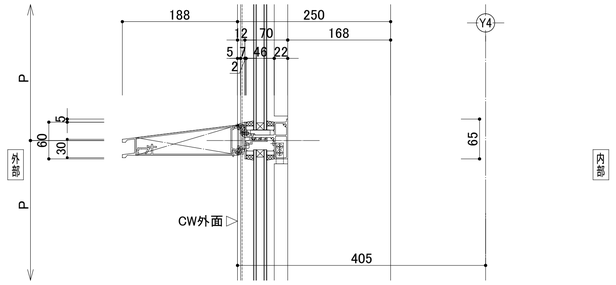


B部断面詳細図　S=1/5(A1),1/10(A3)

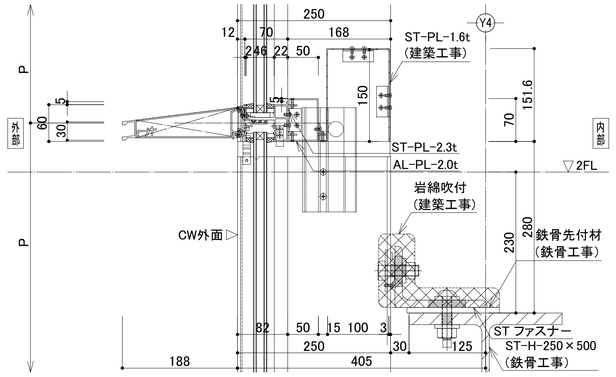


C部断面詳細図　S=1/5(A1),1/10(A3)

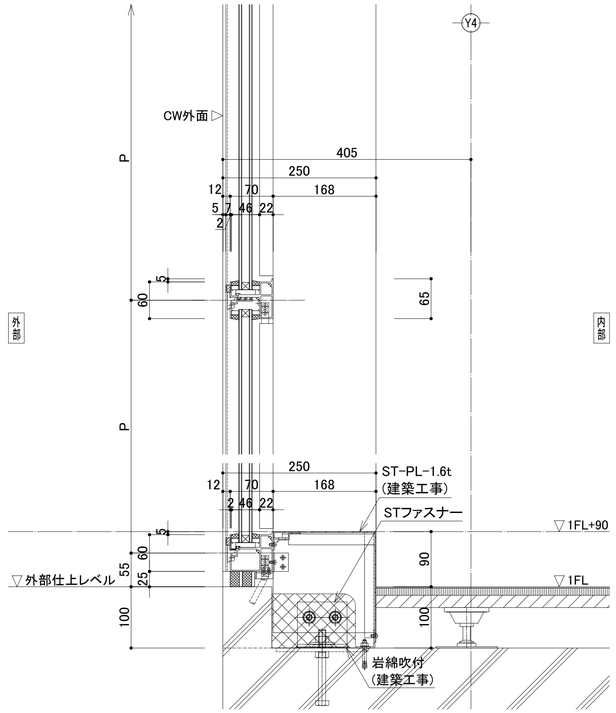


D部断面詳細図　S=1/5(A1),1/10(A3)

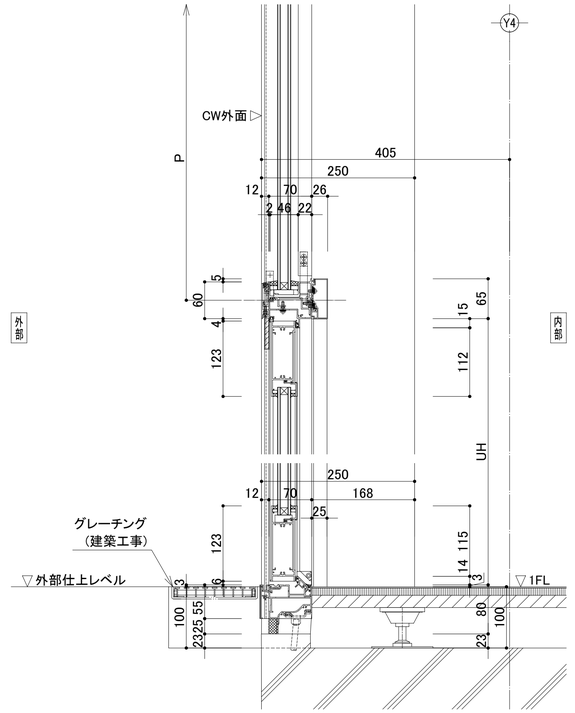


E部断面詳細図　S=1/5(A1),1/10(A3)

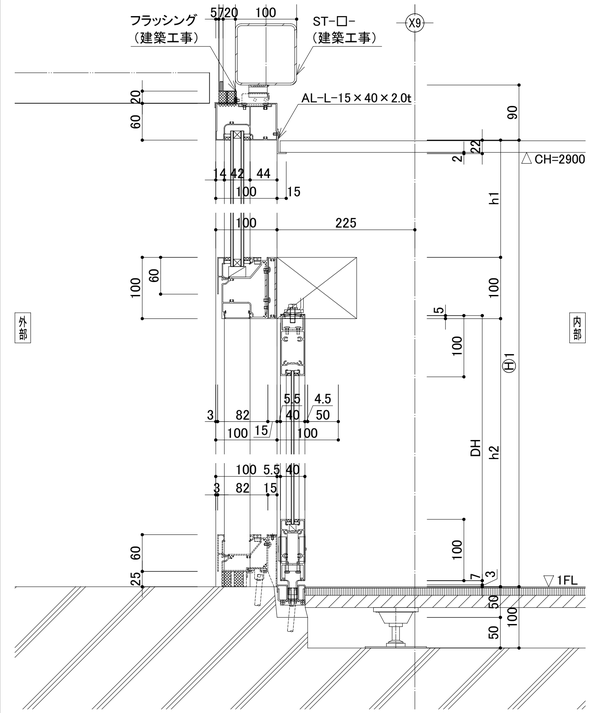


F部断面詳細図　S=1/5(A1),1/10(A3)

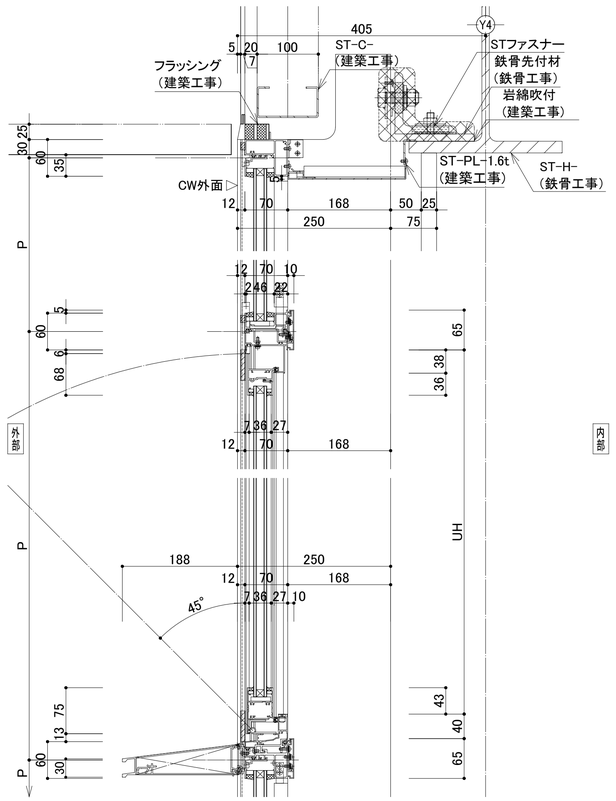


G部断面詳細図　S=1/5(A1),1/10(A3)

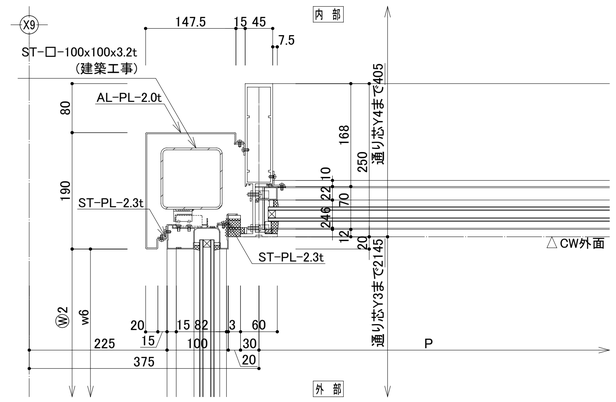


H部断面詳細図　S=1/5(A1),1/10(A3)

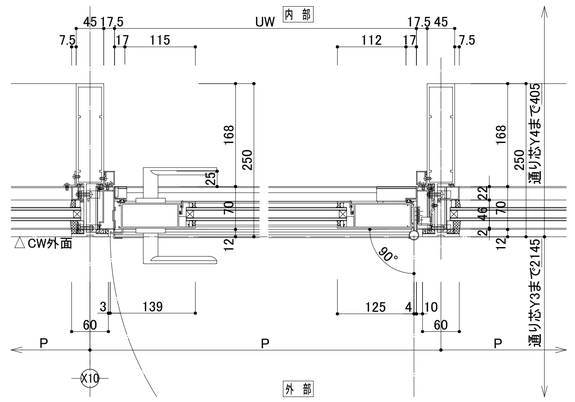


I部断面詳細図　S=1/5(A1),1/10(A3)

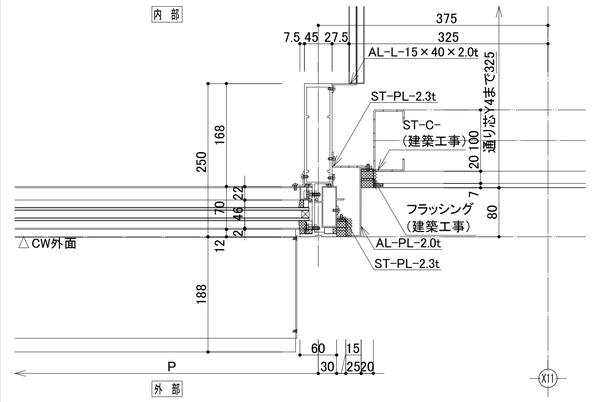

J部断面詳細図　S=1/5(A1),1/10(A3)

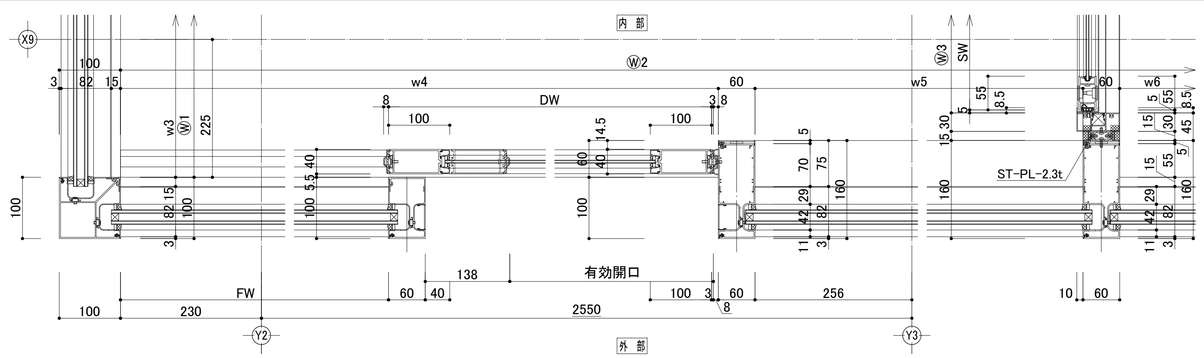

K部断面詳細図　S=1/5(A1),1/10(A3)

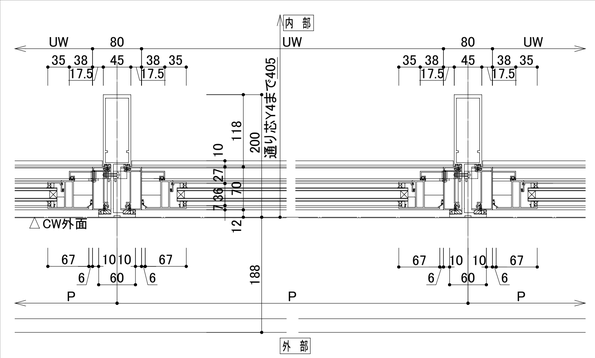


特記


・上記建具図面は、参考図とする。

工事名称	東秩父村新庁舎建設工事	図面尺度	1/5(A1) 1/10(A3)	日付
図面名称	建具詳細図-2（ACW-1, 風除室1-2）	区分	総合	図面番号 A-092

AW-12 姿図(外観図)【非防火設備】　S=1/50(A1),1/100(A3)

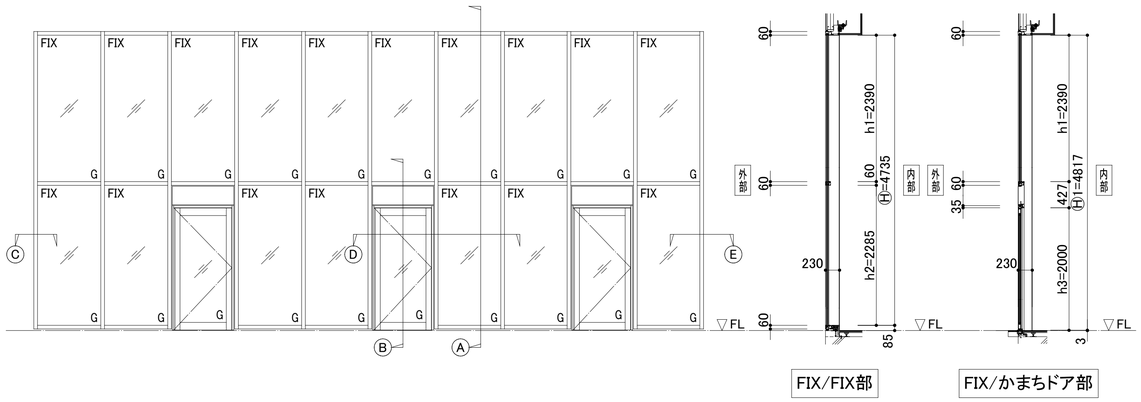


FIX/FIX部　　FIX/かまちドア部

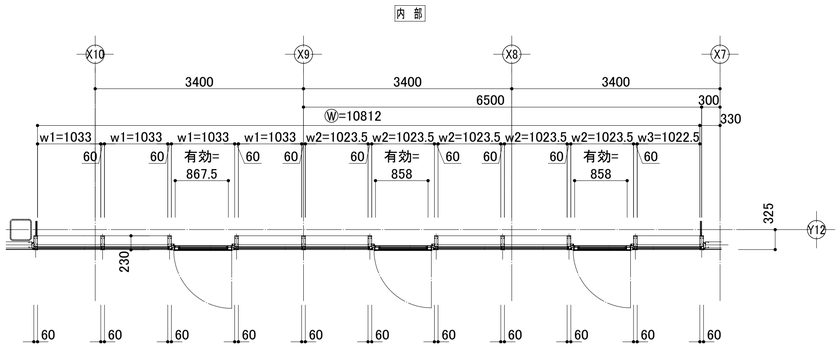


G:…FL5+A12+Low-E5を示す

■耐風圧性能: S-3(1600Pa)
■気密性能: A-4(A-4等級線)
■水密性能: W-5(500Pa)
■遮音性能: ー
■断熱性能: ー


A部断面詳細図　S=1/5(A1),1/10(A3)

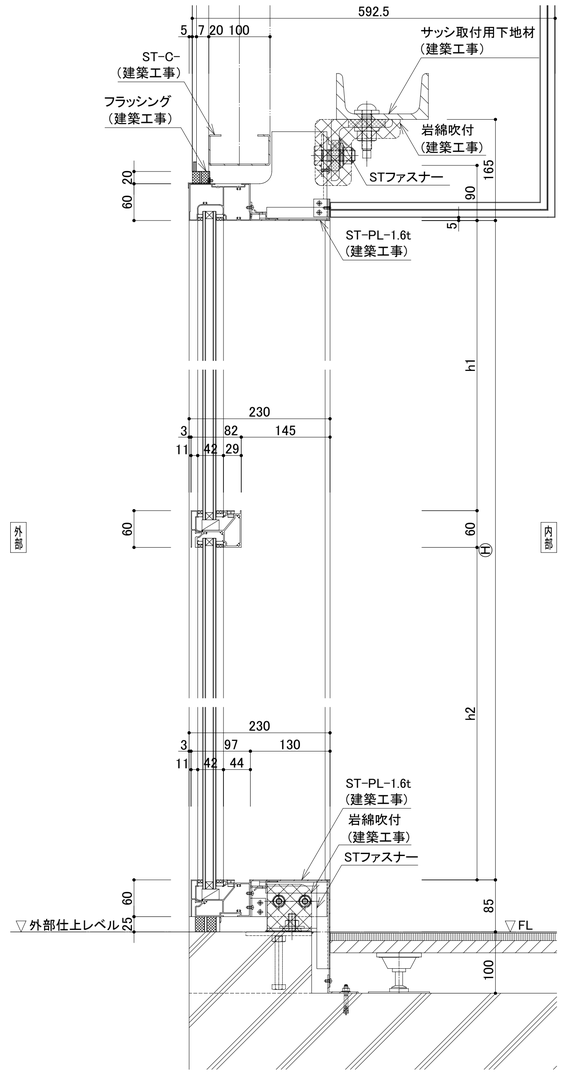


B部断面詳細図　S=1/5(A1),1/10(A3)

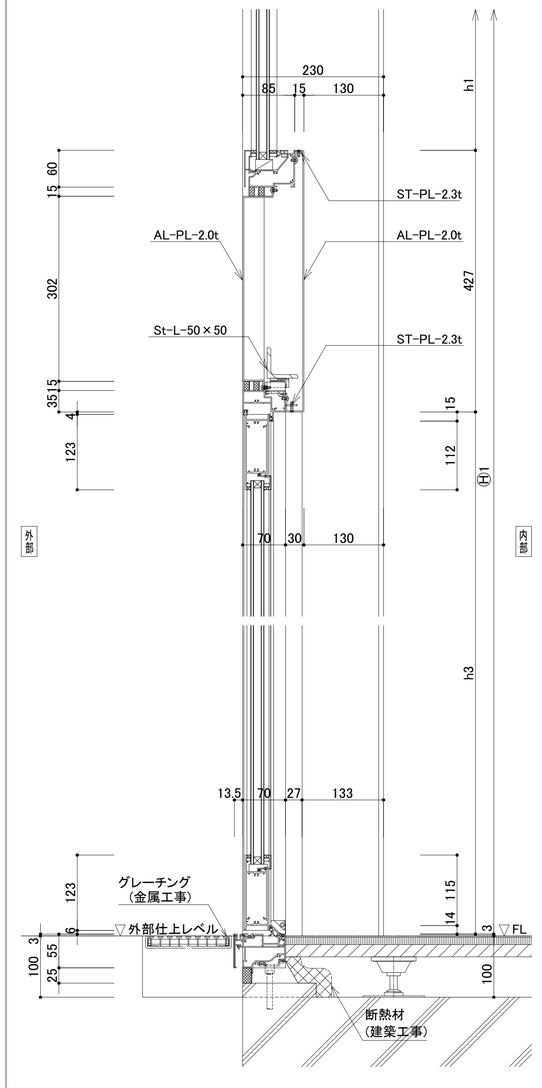


C部断面詳細図　S=1/5(A1),1/10(A3)

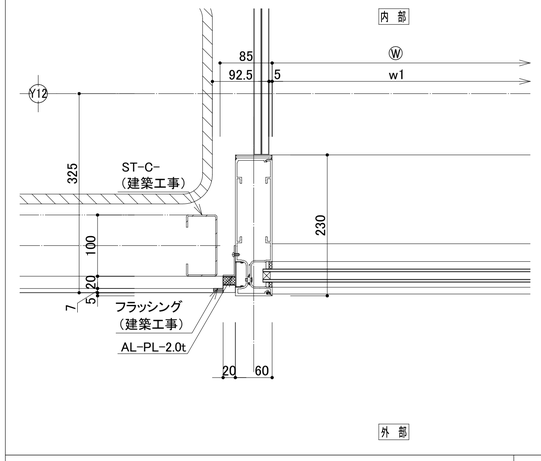

D部断面詳細図　S=1/5(A1),1/10(A3)

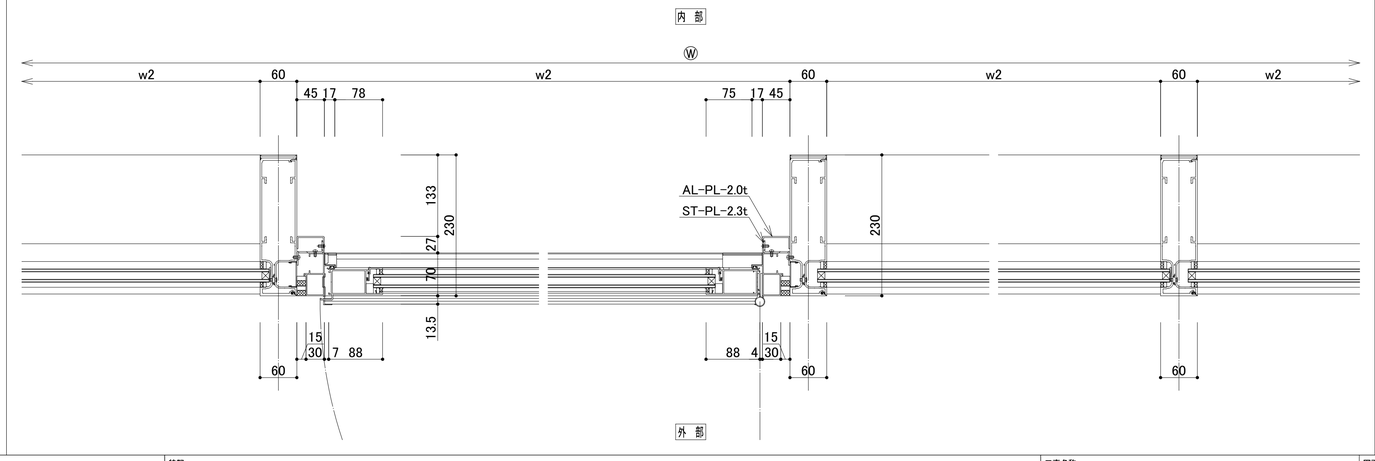

E部断面詳細図　S=1/5(A1),1/10(A3)

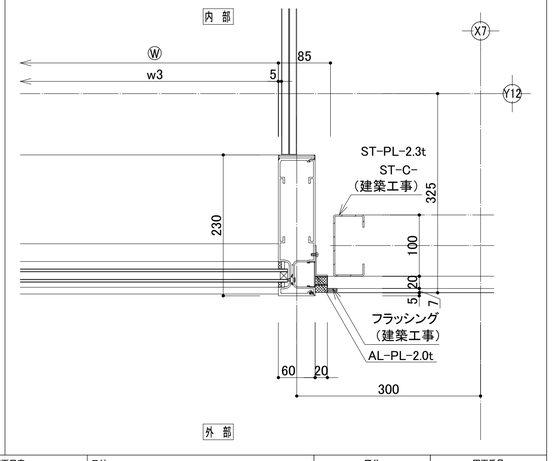



特記
・上記建具図面は、参考図とする。

工事名称	東秩父村新庁舎建設工事
図面名称	建具詳細図-3 (AW-12)
図面尺度	- (A1) - (A3)
日付	
区分	総合
図面番号	A-093


AW-23 姿図(外観図)【非防火設備】

S=1/50(A1),1/100(A3)

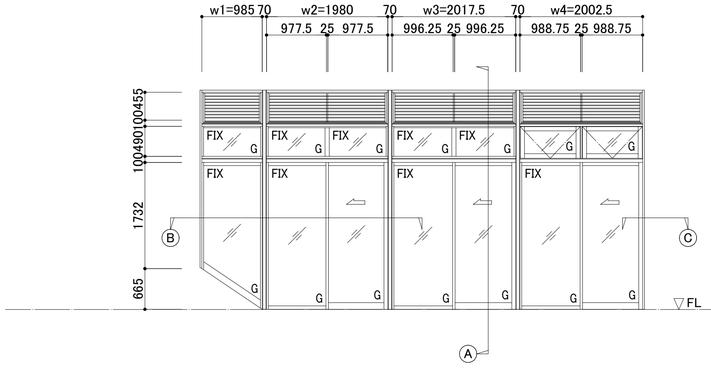


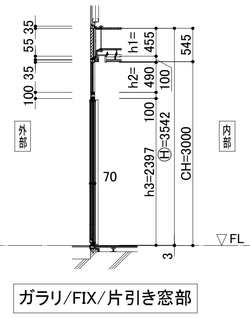

ガラリ/FIX/片引き窓部

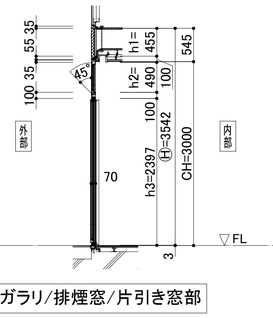

ガラリ/排煙窓/片引き窓部

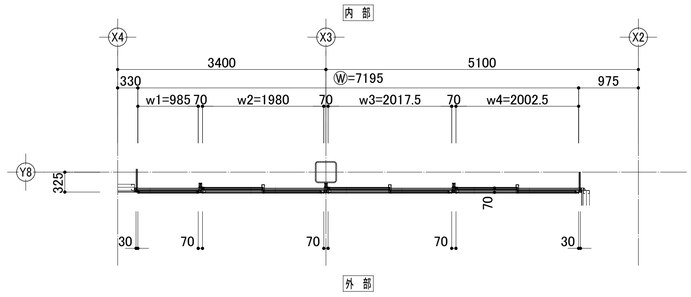


G:…FL5+A12+Low-E5を示す

- ■耐風圧性能: 1370Pa
- ■気密性能: A-4(A-4等級線)
- ■水密性能: W-5(500Pa)
- ■遮音性能: ー
- ■断熱性能: ー


A部断面詳細図

S=1/5(A1),1/10(A3)

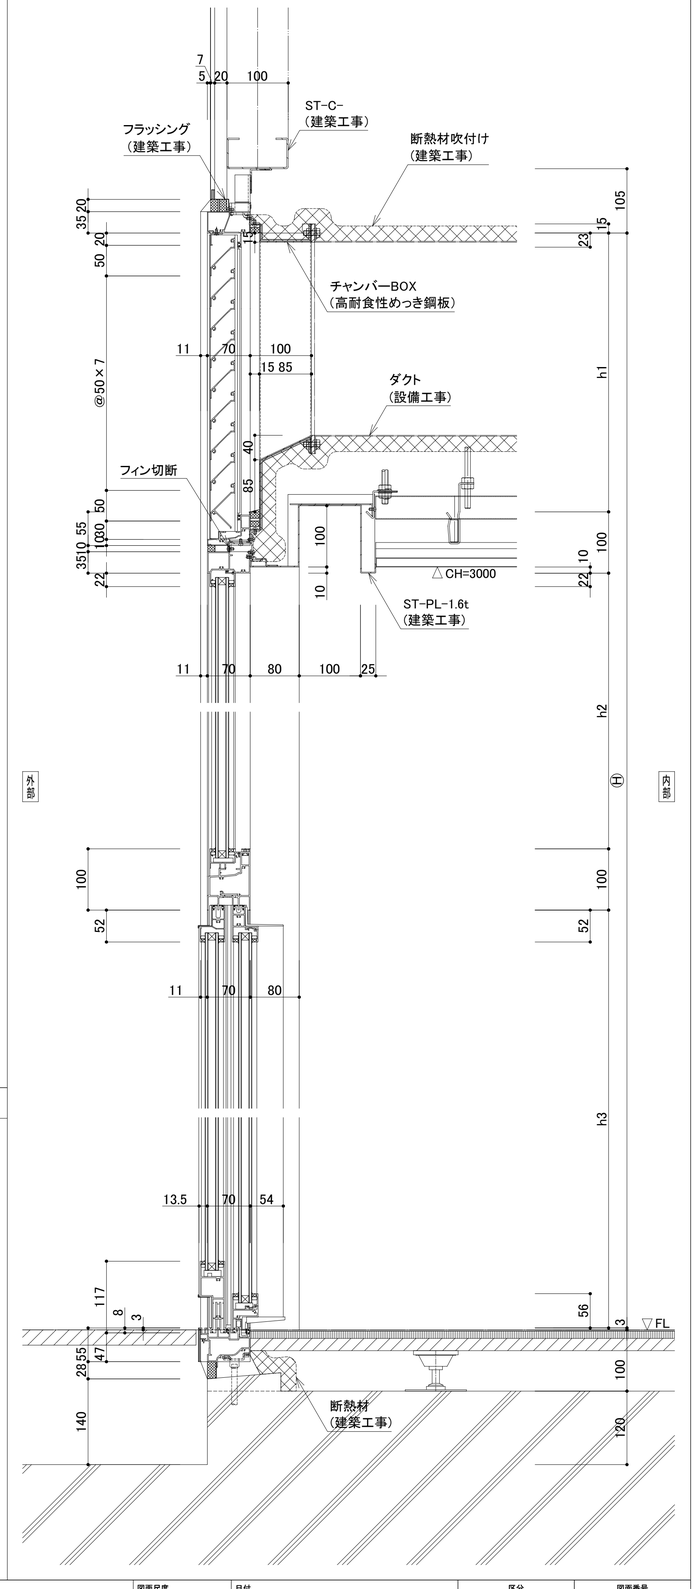


B部断面詳細図

S=1/5(A1),1/10(A3)

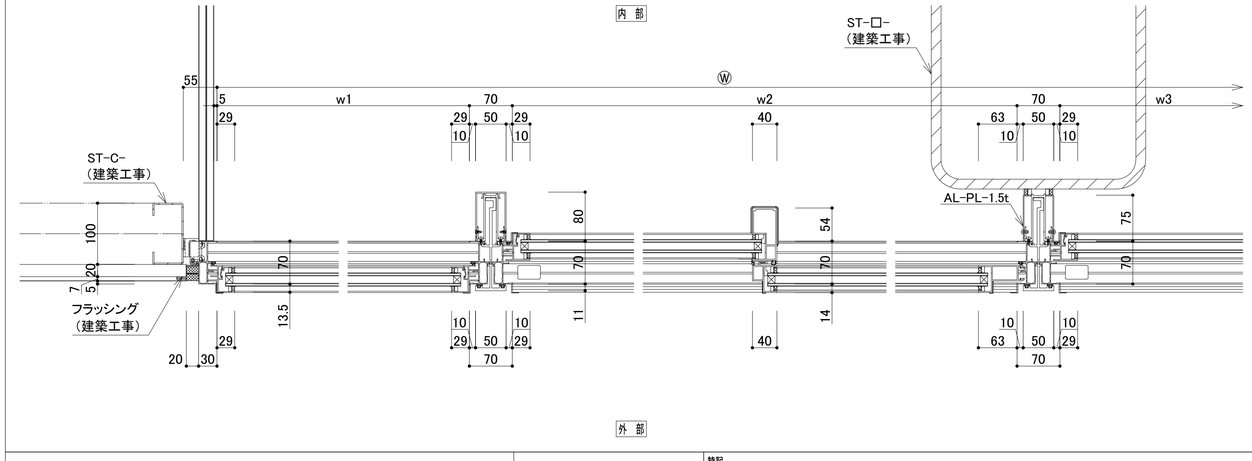

C部断面詳細図

S=1/5(A1),1/10(A3)

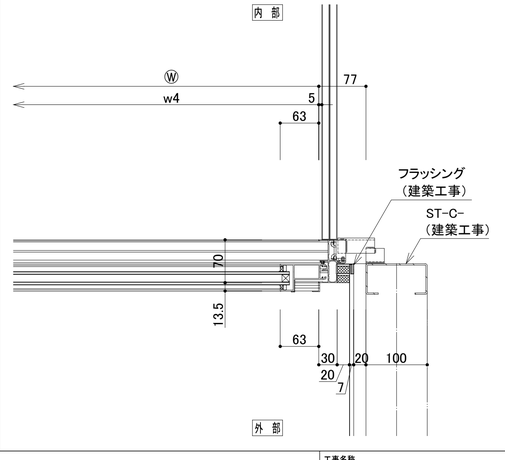



特記

・上記建具図面は、参考図とする。

工事名称	図面尺度	日付	区分	図面番号
東秩父村新庁舎建設工事	- (A1)		総合	A-094
図面名称	- (A3)			
建具詳細図-4 (AW-23)				


AAD-1 姿図(外観図)【非防火設備】　S=1/50(A1),1/100(A3)

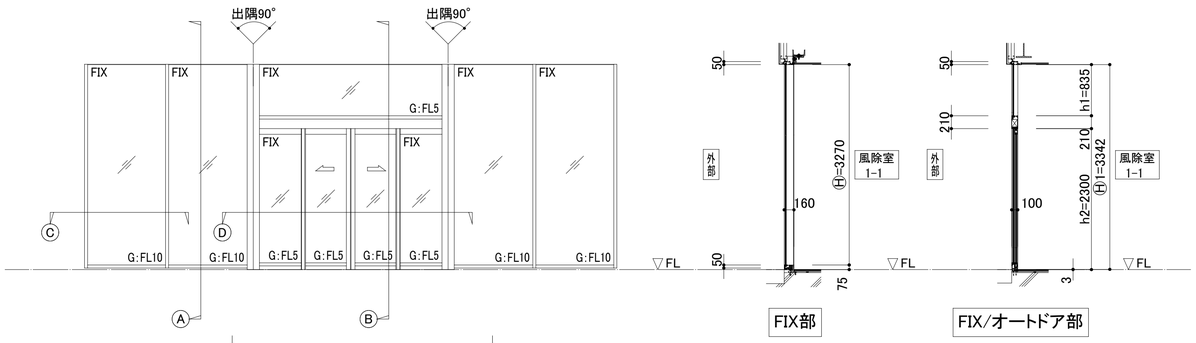

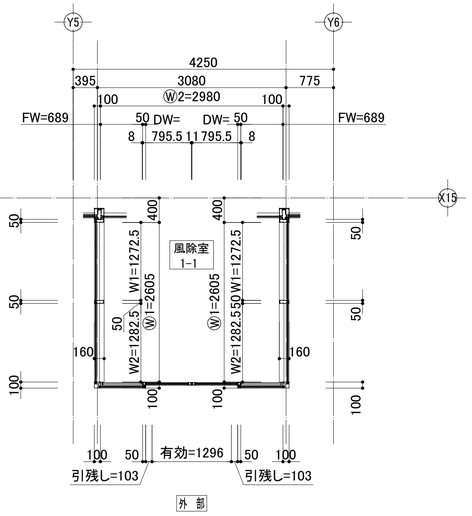


■耐風圧性能：S-1(800Pa)
■気密性能：A-4(A-4等級線)
■水密性能：W-5(500Pa)
■遮音性能：ー
■断熱性能：ー


A部断面詳細図　S=1/5(A1),1/10(A3)

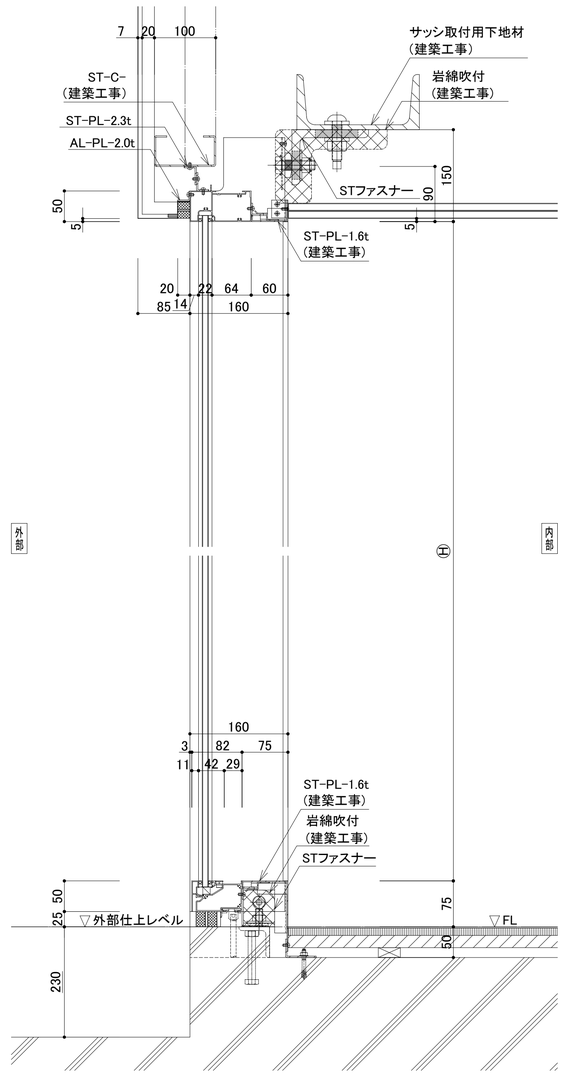


B部断面詳細図　S=1/5(A1),1/10(A3)

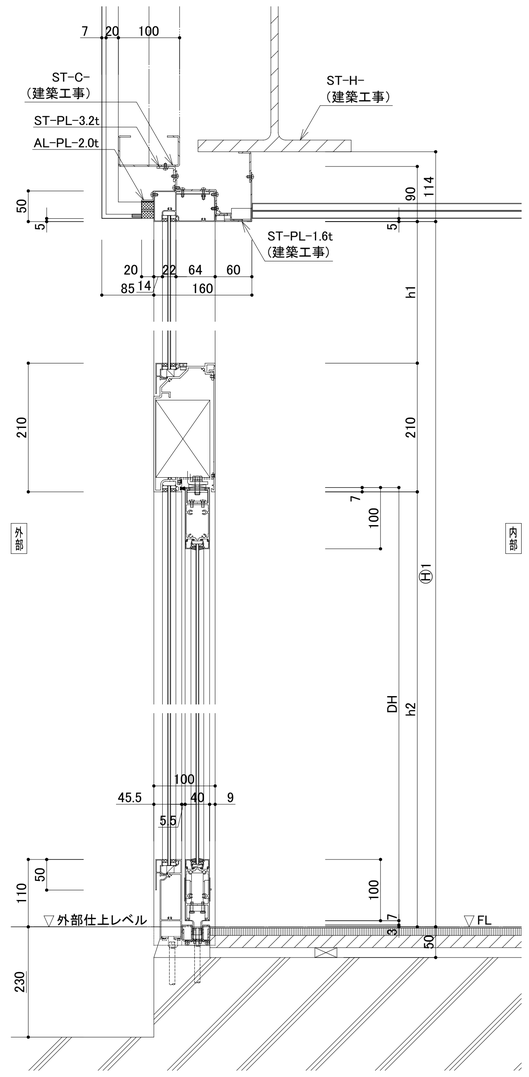

C部断面詳細図　S=1/5(A1),1/10(A3)

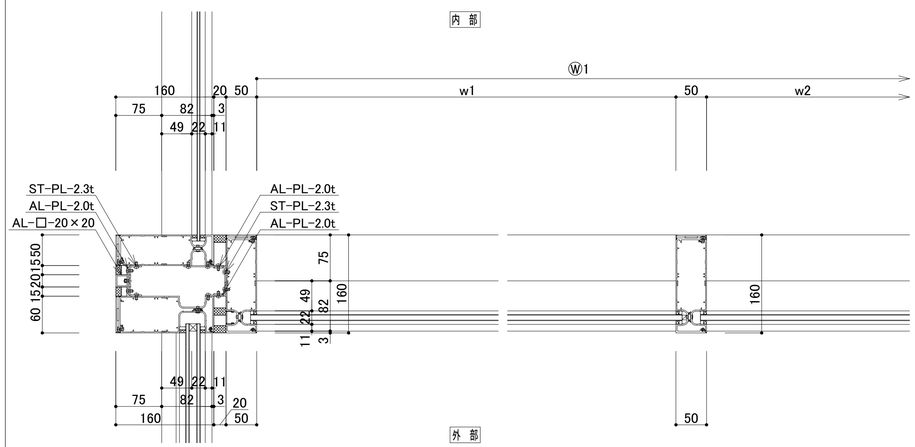


D部断面詳細図　S=1/5(A1),1/10(A3)

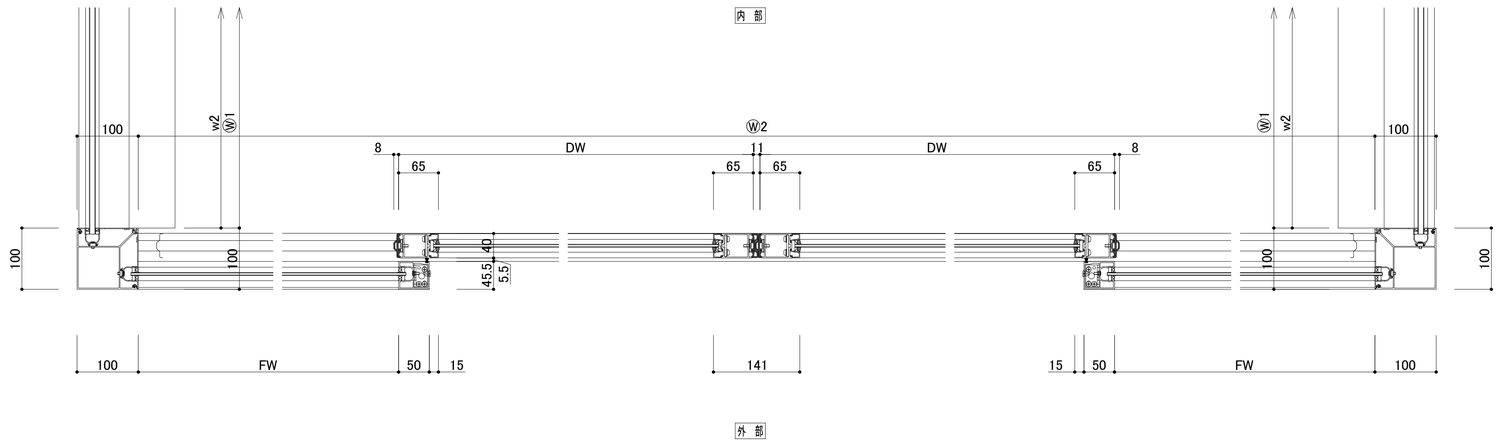


特記
・上記建具図面は、参考図とする。

工事名称	図面尺度	日付	区分	図面番号
東秩父村新庁舎建設工事	－　(A1)		総合	A-095
図面名称	－　(A3)			
建具詳細図-5（風除室1-1）				

1階平面図　S=1/50(A1), 1/100(A3)

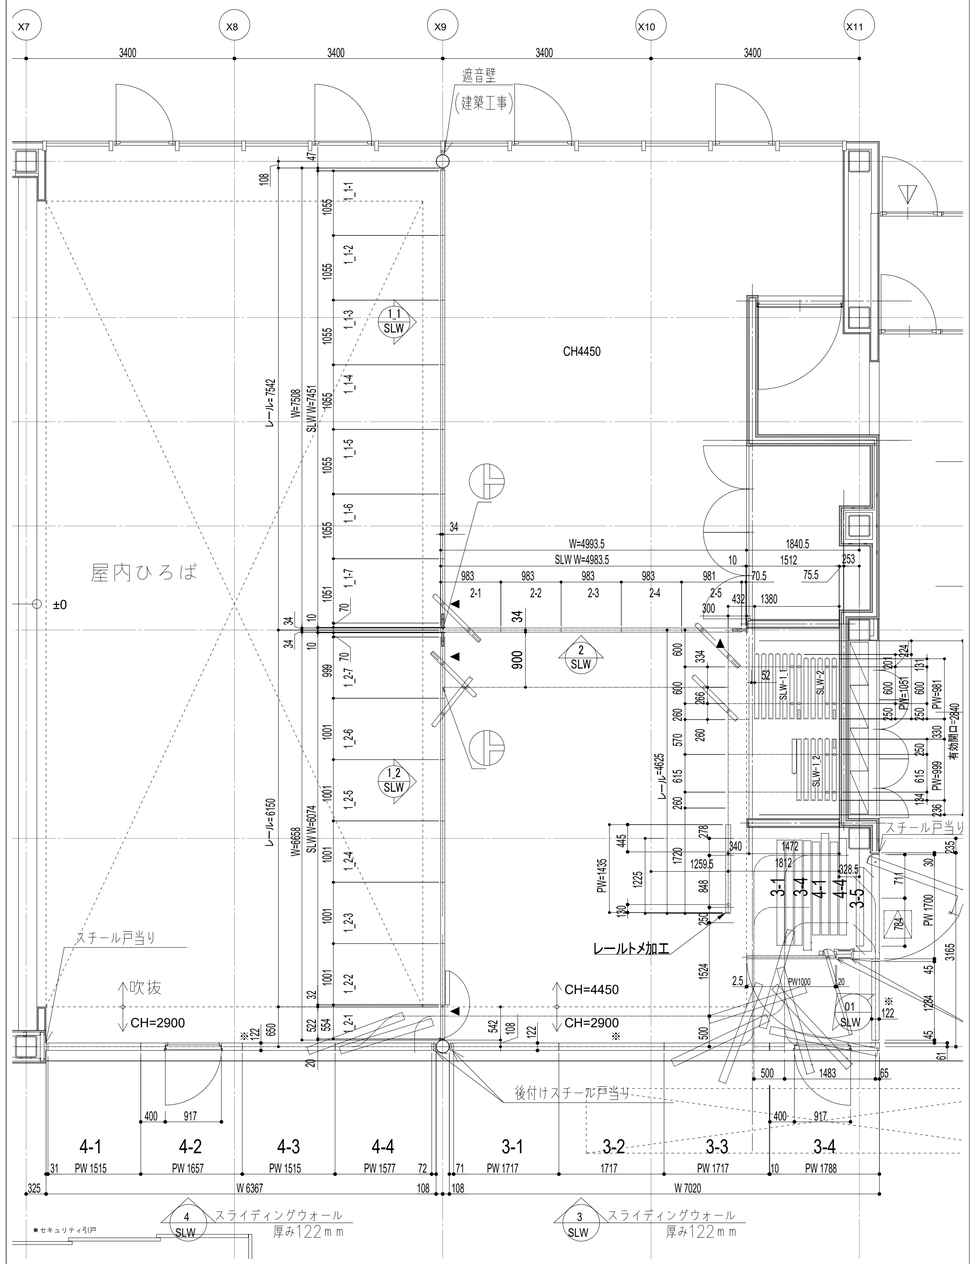


レイアウトパターン

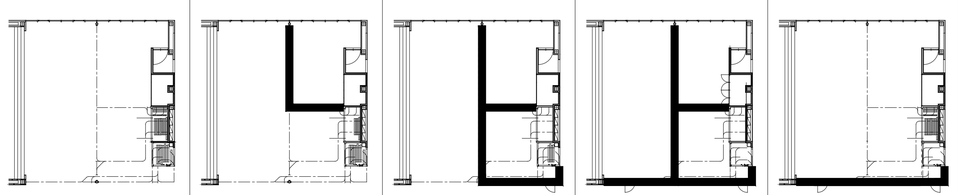

パターン0　パターン1　パターン2　パターン3　パターン4


姿図　S=1/50(A1), 1/100(A3)

1 SLW　スライディングウォール厚み60mm

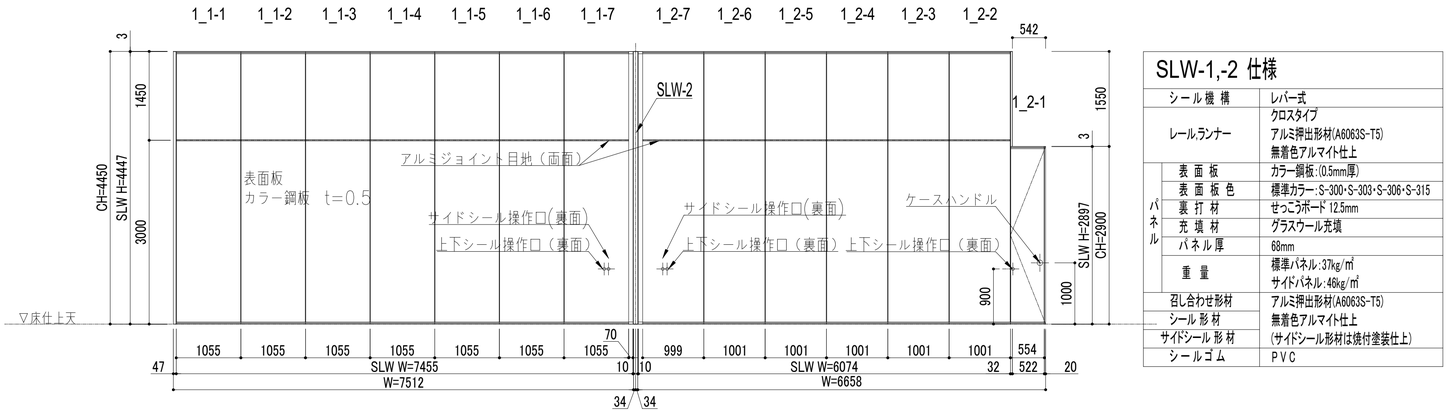


SLW-1,-2 仕様		
シール機構		レバー式
レールランナー		クロスタイプ アルミ押出形材(A6063S-T5) 無着色アルマイト仕上
パネル	表面板	カラー鋼板:(0.5mm厚)
	表面板色	標準カラー:S-300・S-303・S-306・S-315
	裏打材	せっこうボード 12.5mm
	充填材	グラスウール充填
	パネル厚	68mm
	重量	標準パネル:37kg/㎡ サイドパネル:46kg/㎡
召し合わせ形材		アルミ押出形材(A6063S-T5)
シール形材		無着色アルマイト仕上
サイドシール形材		(サイドシール形材は焼付塗装仕上)
シールゴム		PVC


2 SLW　スライディングウォール厚み60mm

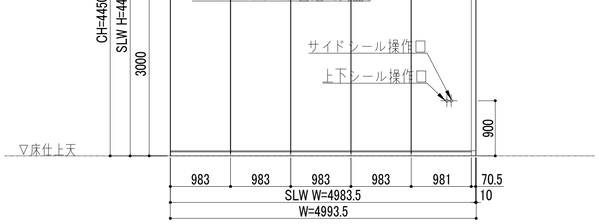


4 SLW　スライディングウォール厚み100mm　パネル重量245・270kg／枚

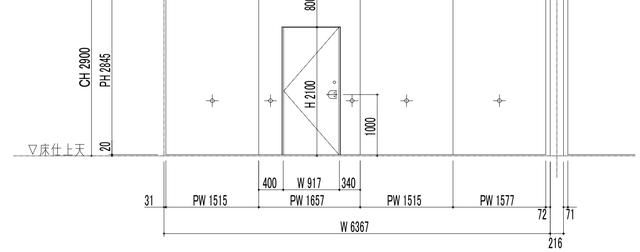

3 SLW　スライディングウォール厚み100mm　パネル重量280・290・210・280kg／枚

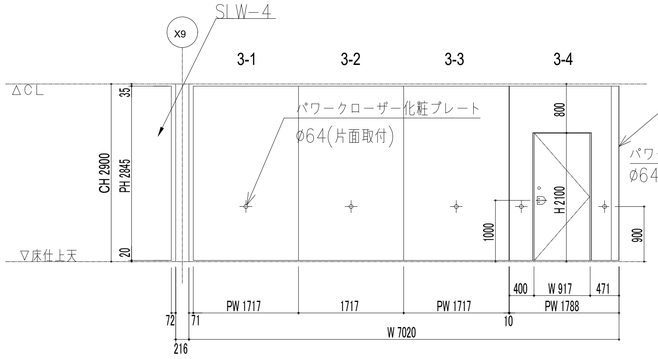

01 SLW　戸袋パネル厚み50ｍｍ　パネル重量68kg／枚

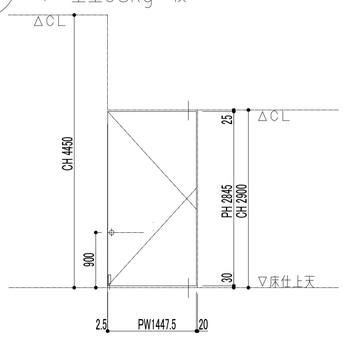


特記
・上記建具図面は、参考図とする。


工事名称	図面尺度	日付	区分	図面番号
東秩父村新庁舎建設工事	－　(A1) －　(A3)		総合	A-096
図面名称：建具詳細図-6（移動間仕切-1）				

SLW-1, 2, 3, 4 レール取付断面図　S=1/10(A1), 1/20(A3)


注
・下地用鉄骨梁(鉄骨工事)はレール接上にすべて設置
・下地用鉄骨梁には遮音、振れ止めを取付(鉄骨工事)

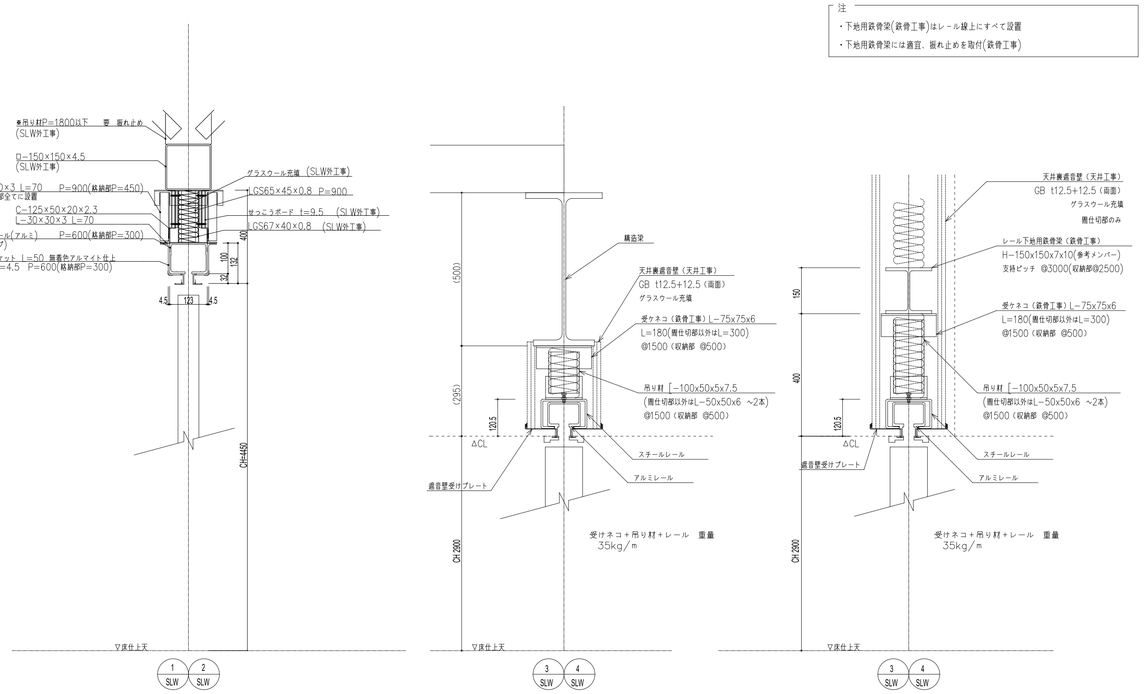

SLW-01 断面詳細図　S=1/10(A1), 1/20(A3)

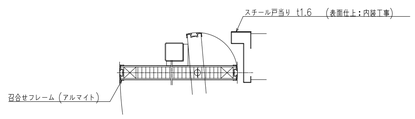


横断面詳細図

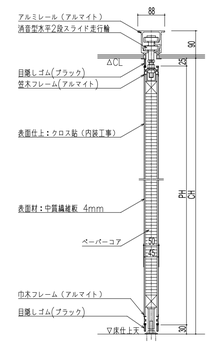


縦断面詳細図

SLW-1, 2 断面詳細図　S=1/10(A1), 1/20(A3)

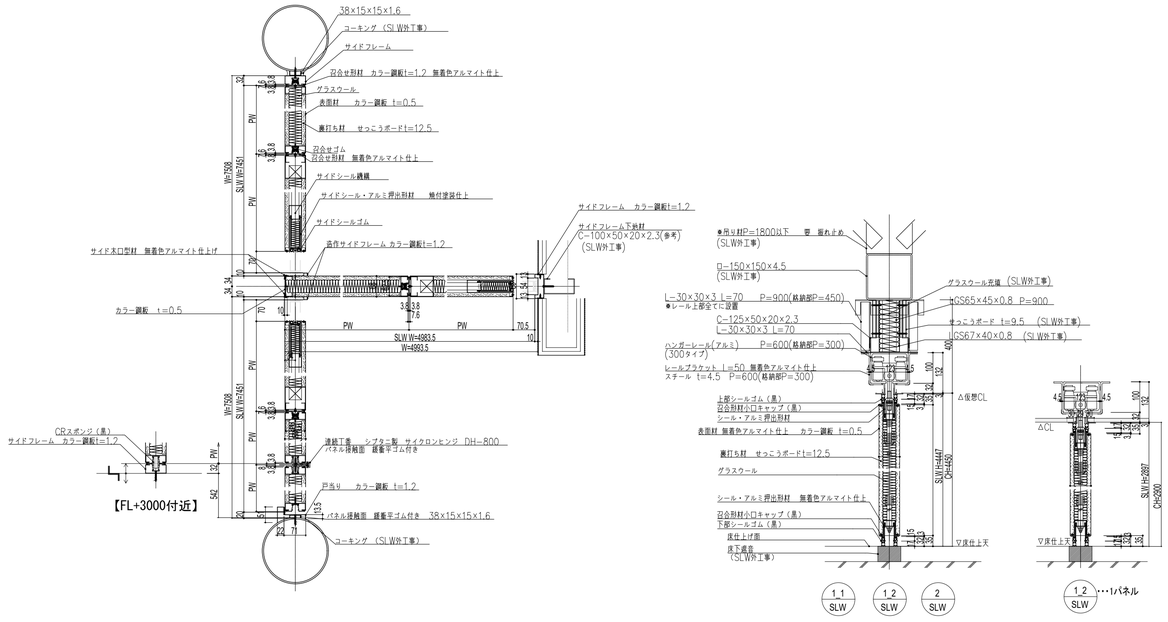



SLW-3, 4 断面詳細図　S=1/10(A1), 1/20(A3)

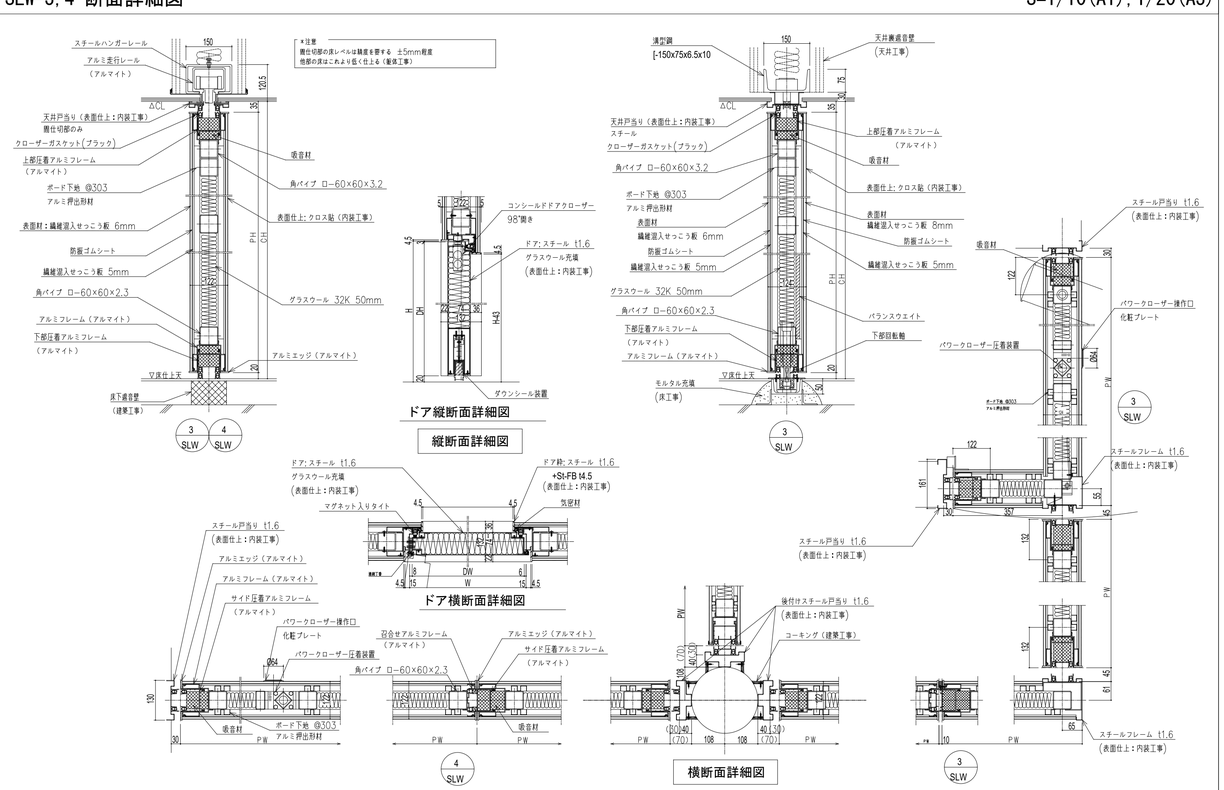

特記
・上記建具図面は、参考図とする。


工事名称	東秩父村新庁舎建設工事
図面名称	建具詳細図-7（移動間仕切-2）
図面尺度	- (A1) - (A3)
日付	
区分	総合
図面番号	A-097

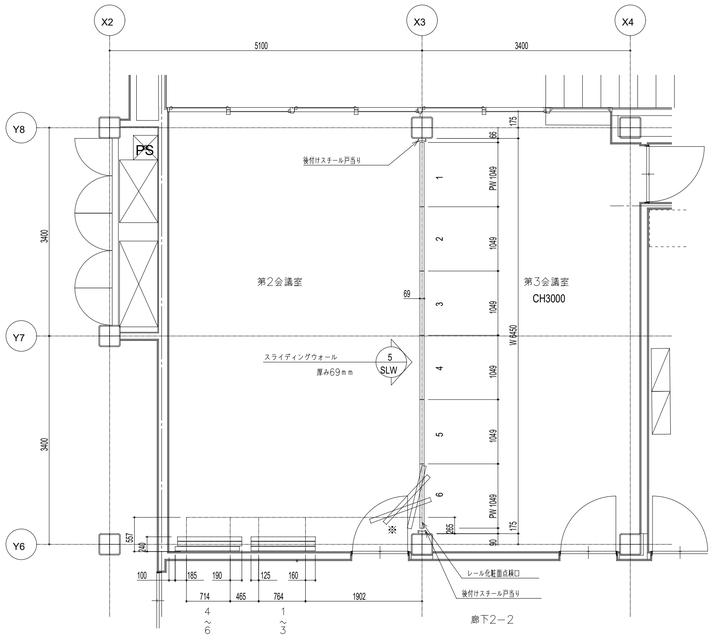


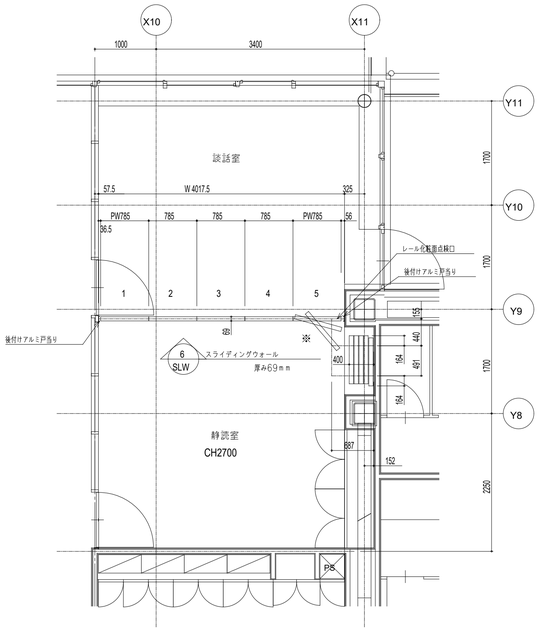


2階平面図 S=1:50


※操作口取付側

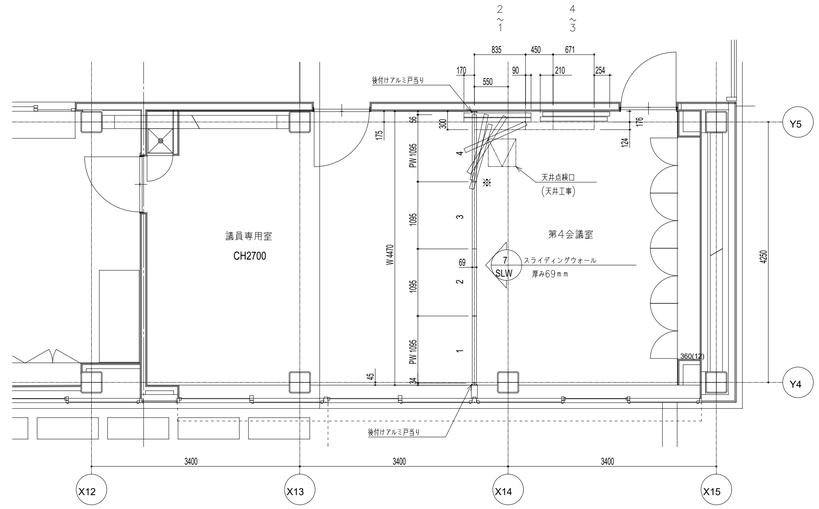


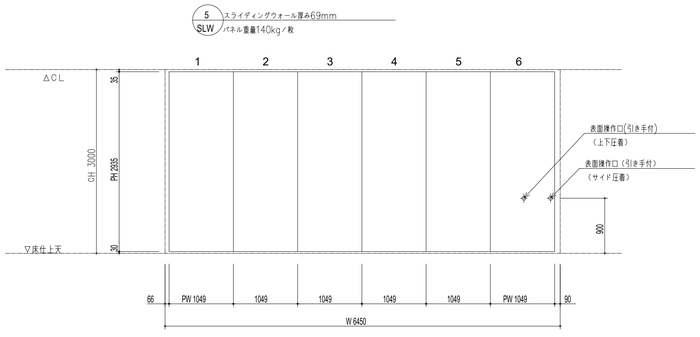

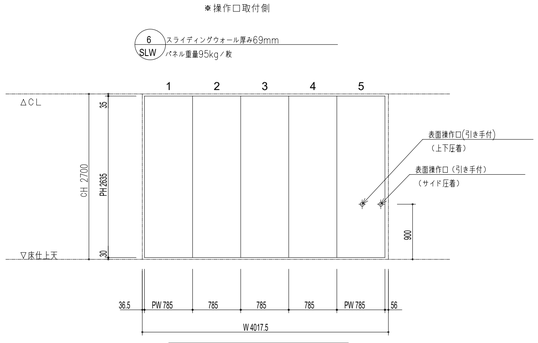


展開図 S=1:50

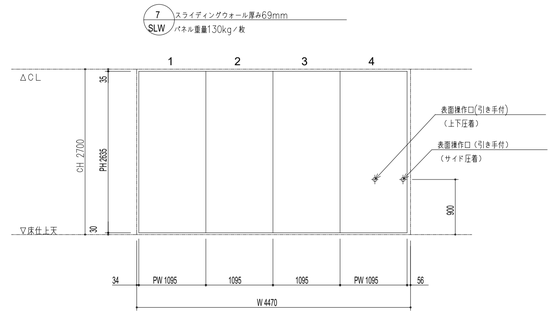


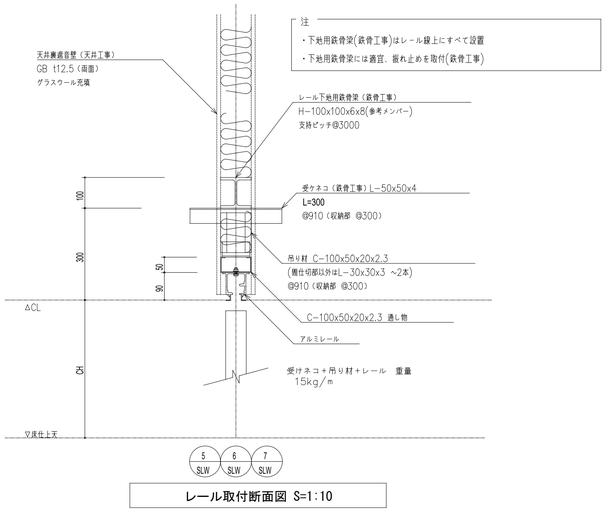

レール取付断面図 S=1:10

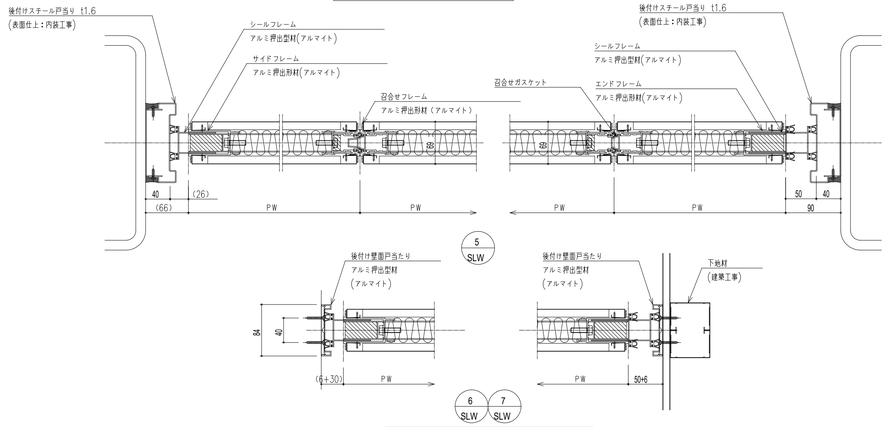

横断面詳細図 S=1:5

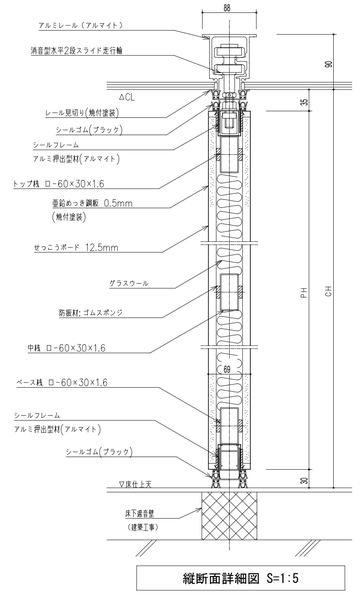

縦断面詳細図 S=1:5




＜スライディングウォール 厚み69mm＞

特記

・上記建具図面は、参考図とする。


工事名称	図面尺度	日付	区分	図面番号
東秩父村新庁舎建設工事	− (A1)		総合	A-098
図面名称	− (A3)			
建具詳細図-8（移動間仕切-3）				


SD　S=1/3, 1/30(A1), 1/6, 1/60(A3)

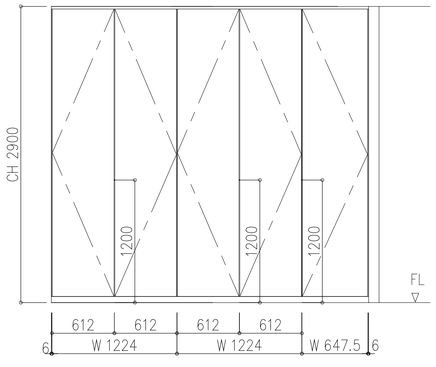


スチールパーティション
壁面パネル　点検口　一般タイプ　目地ロック仕様

表面材	化粧鋼板パネル
表面材・色番号	
施錠方法	目地ロック
隠し丁番	
両開きドア　フランス落し	

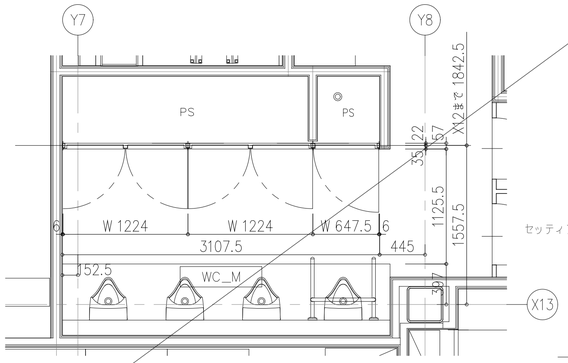

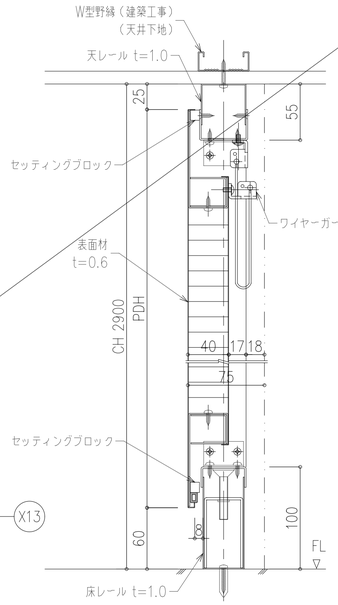


親扉

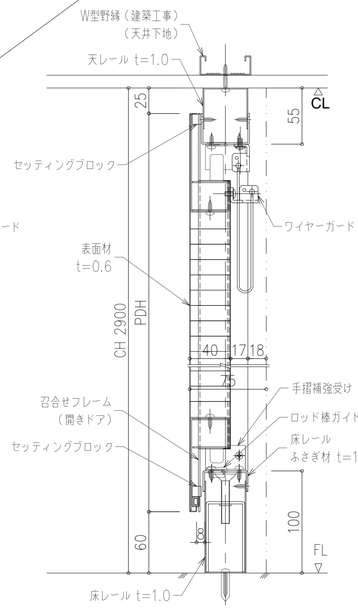

子扉

SS　S=1/5, 1/50(A1), 1/10, 1/100(A3)

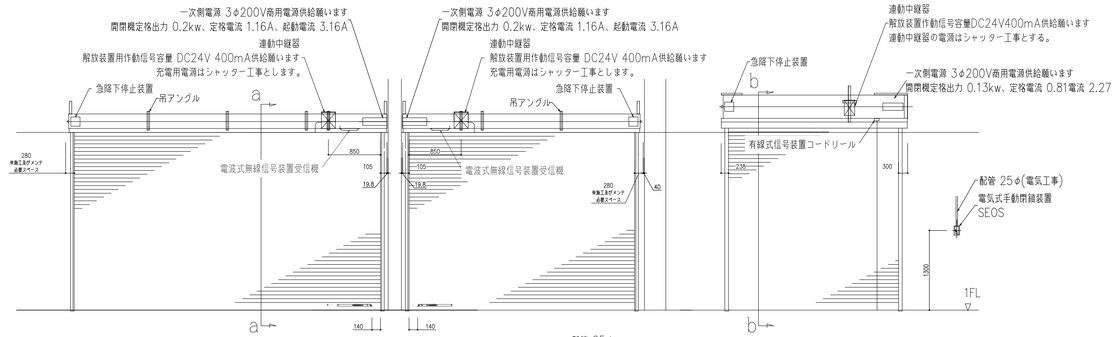

SS 2　電動式防煙シャッター（避難時停止装置付）

スクール	F-6	スチール1.6t	開閉機構		SG50	電動ユニット	3φ200V	0.2kw	50Hz	設計範囲	
面　板		ステンレス	取付シャフト	角	t-35	押ボタン				備 考	
ガイドレール		ステンレス		軸	No.9-147	制御盤	SEOS-Ⅱ			急降下停止装置付（3S）	
まぐさ		ステンレス	取 付	受	No.9-258		EB-N3				
ケース		スチール	手動開閉装置		ハンドル式	電源装置	DC24V	60Wat			

SS 3　電動式防煙シャッター（避難時停止装置付）


スクール	F-6	スチール1.6t	開閉機構		SG50	電動ユニット	3φ200V	0.2kw	50Hz	設計範囲	
面　板		ステンレス	取付シャフト	角	t-35	押ボタン				備 考	
ガイドレール		ステンレス		軸	No.9-147	制御盤	SEOS-Ⅱ			急降下停止装置付（3S）	
まぐさ		ステンレス	取 付	受	No.9-258		EB-N3				
ケース		スチール	手動開閉装置		ハンドル式	電源装置	DC24V	60Wat			








SS 1　電動式防火・防煙シャッター（避難時停止装置付）


スクール	F-6	スチール1.6t	開閉機構		SG50	電動ユニット	3φ200V	0.2kw	50Hz	設計範囲	B
面　板		ステンレス	取付シャフト		t-35	押ボタン				備 考	
ガイドレール		ステンレス		軸	No.9	制御盤	SEOS Ⅱ-ACT			急降下停止装置付(3S)	
まぐさ		ステンレス	取 付	受	No.9		EB-N3Ⅱ				
ケース		スチール	手動開閉装置	ハンドル式		電源装置	DC24V	400mA			

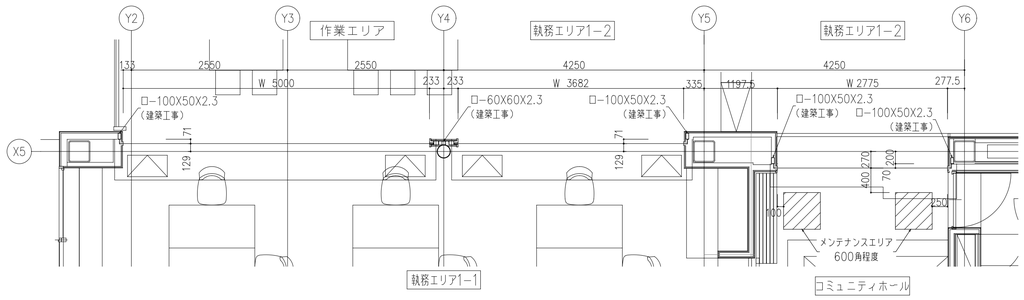


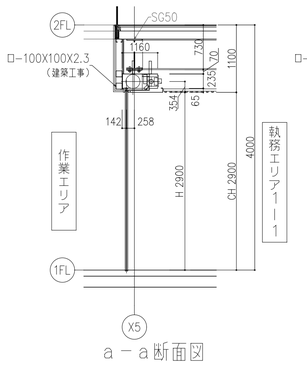

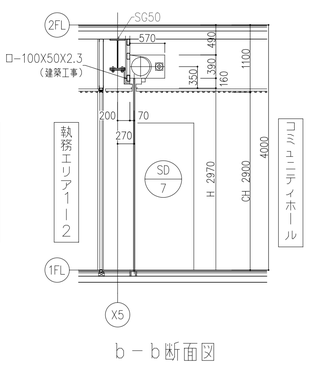

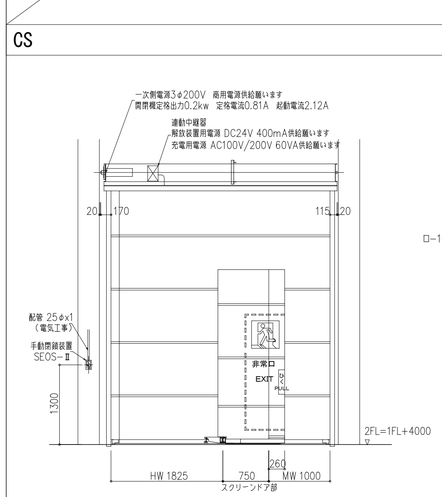


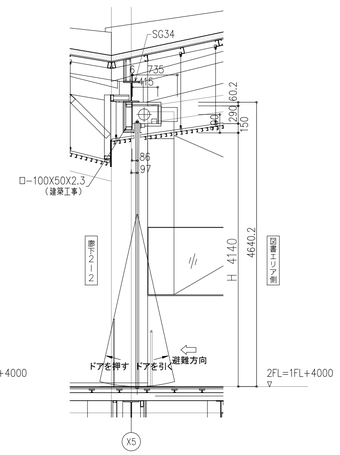


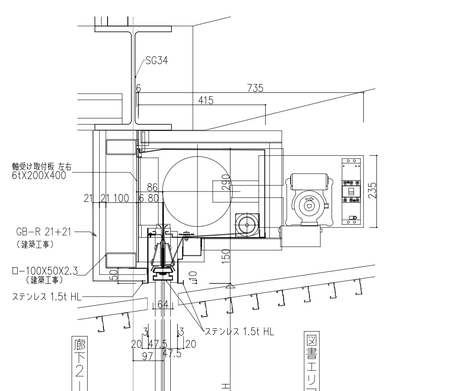

CS 1　クロス製シャッター（避難時停止装置付）

スクリーン		シリカクロス(T-1)	開閉機構		SG33	定格出力	3φ200V 0.12kw 60Hz
面　板		ステンレス	巻取シャフト		t-35	押ボタン	
ガイドレール		ステンレス		軸	SWT35	連動制御装置	SEOS-Ⅱ
まぐさ		ステンレス	取 付	受	SWT35	電源装置	EB-N
ケース		スチール	手動開閉装置		ハンドル式		DC24V 60Wat

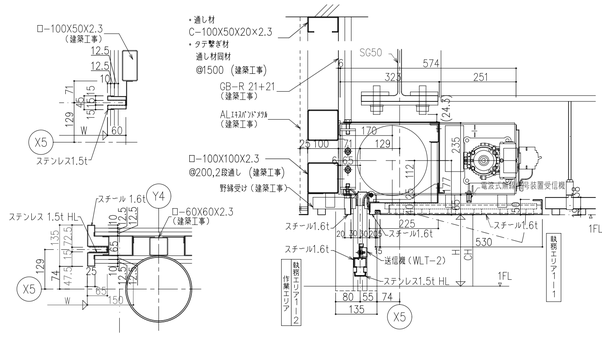


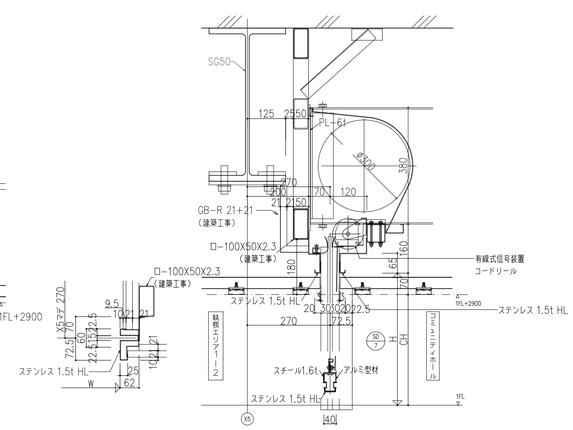


特記
・上記建具図面は、参考図とする。

工事名称	東秩父村新庁舎建設工事
図面名称	建具詳細図-9（SD/SS/CS）
図面尺度	− （A1） − （A3）
日付	
区分	総合
図面番号	A-099


ガラスパーテーション 平面図　S=1/100(A1), 1/200(A3)

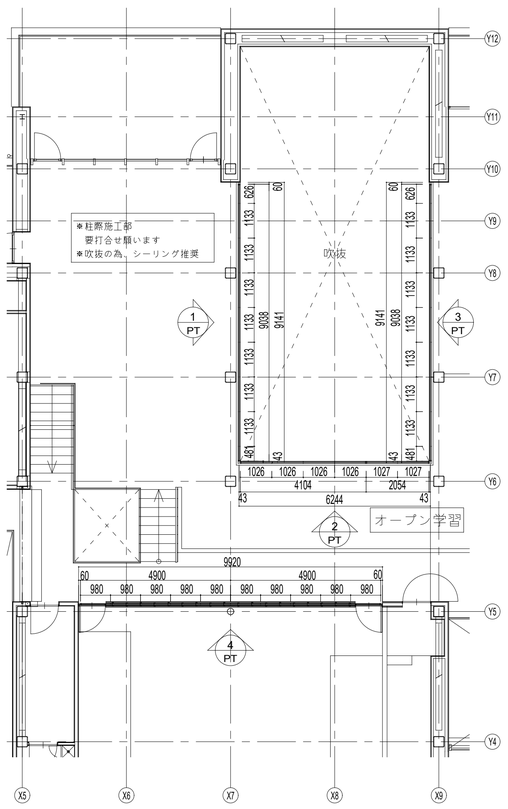


ガラスパーテーション 姿図　S=1/100(A1), 1/200(A3)

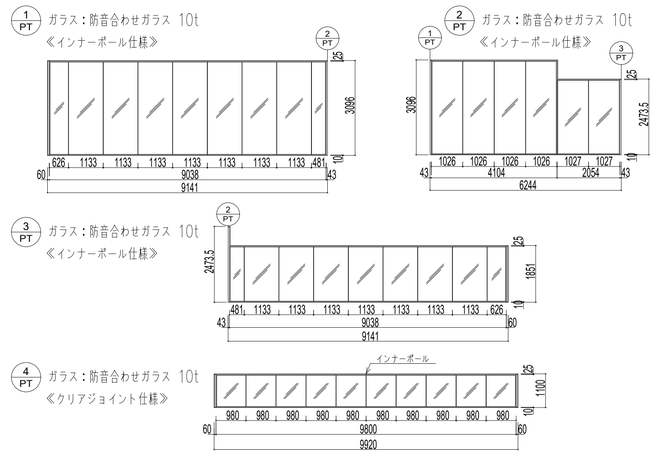

ガラスパーテーション 天井段差部詳細図　S=1/5(A1), 1/10(A3)

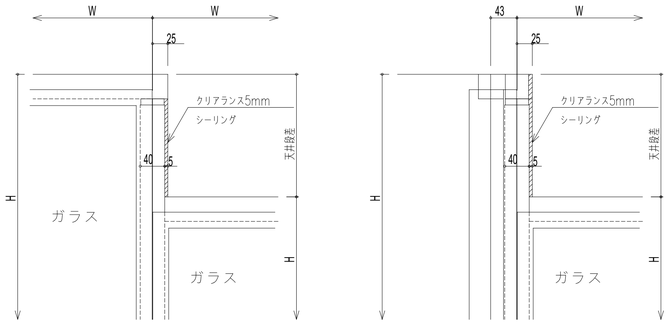

セキュリティ扉-1　平面詳細図　S=1/5(A1), 1/10(A3)

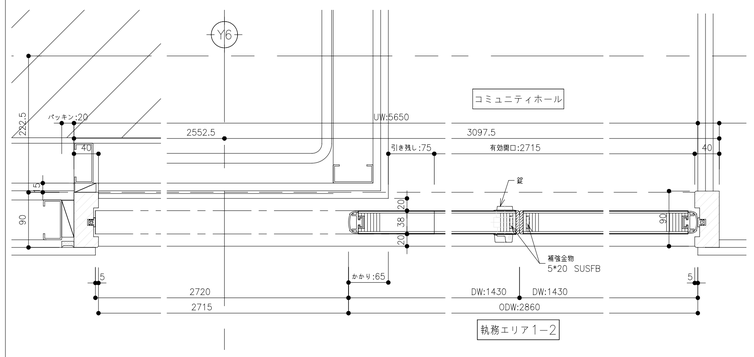


符号・ヶ所		WD−8	計1ヶ所
取付場所		執務エリア1−2〜コミュニティホール	
形式		2枚引き戸	
部材	木枠	東秩父村産スギ無垢上小節源平材　UC塗装（埼玉県産材を含む）	
	建具パネル	東秩父村産スギ節有突板合板　UC塗装（埼玉県産材を含む）	
	シキイ	堅木材	
	大手	無垢材	
建具用金物	堀込引手	SUS304　HL　120mm	
	引戸錠	MIWA　SL−77−1ST　同等品以上（MK連動）	
	指挟み防止ゴム	EPDM（スポンジ・ソリッド組合構造）	
	指挟み防止ゴム受け金具	アルミ合金押出成形	
	戸首スペーサー	樹脂製	
	戸車	調整機能付戸車	
	ストッパー	SUS製	
	反り止め材	SUS　FB−5×25	
枠用金物	緩衝ゴム戸当	EPDM（ソリッド）	
	鴨居レール	アルミ合金押出成形	
	敷居レール	アルミ製	

※木枠・建具の製作工場については環境に配慮し、地球温暖化防止や水土保全のために、持続可能な森林活用・保全を行うための森林認証制度（SGEC又はPEFC）の認証取得企業、または同工場の管理する協力工場とすること。
※また、品質確保のためISO9001認定取得の国内工場、または同工場の管理する協力工場とすること。


※指挟み防止ゴムは、はがれないようにレール嵌合型とすること。

※施工時の火災や火傷などの事故を防止するため、枠材の建築への固定には溶接機を使用しない施工方法とする。
※ガラス・下地・補強材・シール処理等特記なき限り「木枠・建具工事外」とする。


セキュリティ扉-1　平面図　S=1/25(A1), 1/50(A3)

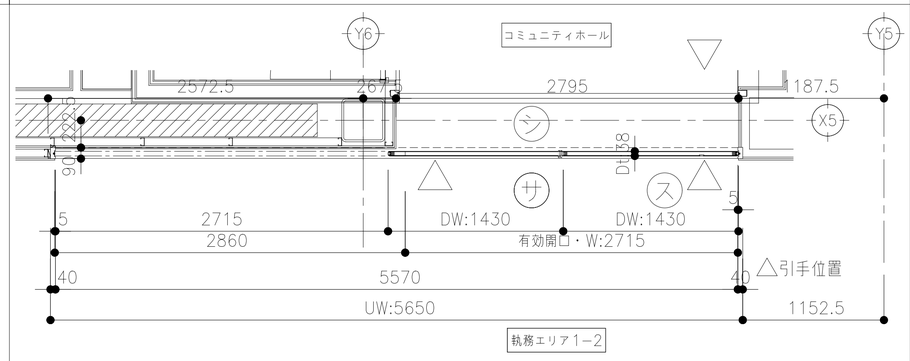

断面詳細図　S=1/5(A1), 1/10(A3)

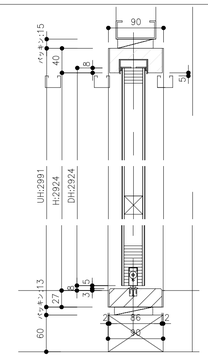


ガラスパーテーション 詳細断面図　S=1/5(A1), 1/10(A3)

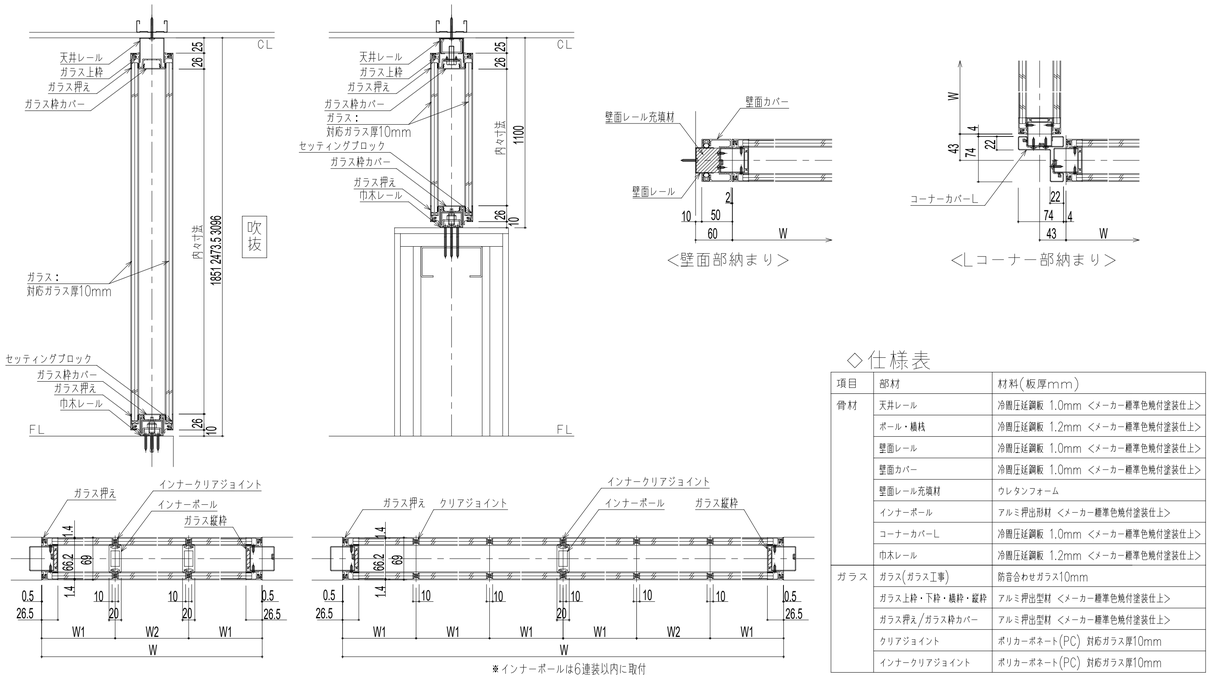


◇仕様表

項目	部材	材料(板厚mm)
骨材	天井レール	冷間圧延鋼板 1.0mm <メーカー標準色焼付塗装仕上>
	ポール・横桟	冷間圧延鋼板 1.2mm <メーカー標準色焼付塗装仕上>
	壁面レール	冷間圧延鋼板 1.0mm <メーカー標準色焼付塗装仕上>
	壁面カバー	冷間圧延鋼板 1.0mm <メーカー標準色焼付塗装仕上>
	壁面レール充填材	ウレタンフォーム
	インナーポール	アルミ押出形材 <メーカー標準色焼付塗装仕上>
	コーナーカバーL	冷間圧延鋼板 1.0mm <メーカー標準色焼付塗装仕上>
	巾木レール	冷間圧延鋼板 1.2mm <メーカー標準色焼付塗装仕上>
ガラス	ガラス(ガラス工事)	防音合わせガラス10mm
	ガラス上枠・下枠・縦枠・縦枠	アルミ押出型材 <メーカー標準色焼付塗装仕上>
	ガラス押え/ガラス枠カバー	アルミ押出型材 <メーカー標準色焼付塗装仕上>
	クリアジョイント	ポリカーボネート(PC) 対応ガラス厚10mm
	インナークリアジョイント	ポリカーボネート(PC) 対応ガラス厚10mm

セキュリティ扉-1　展開図　S=1/25(A1), 1/50(A3)

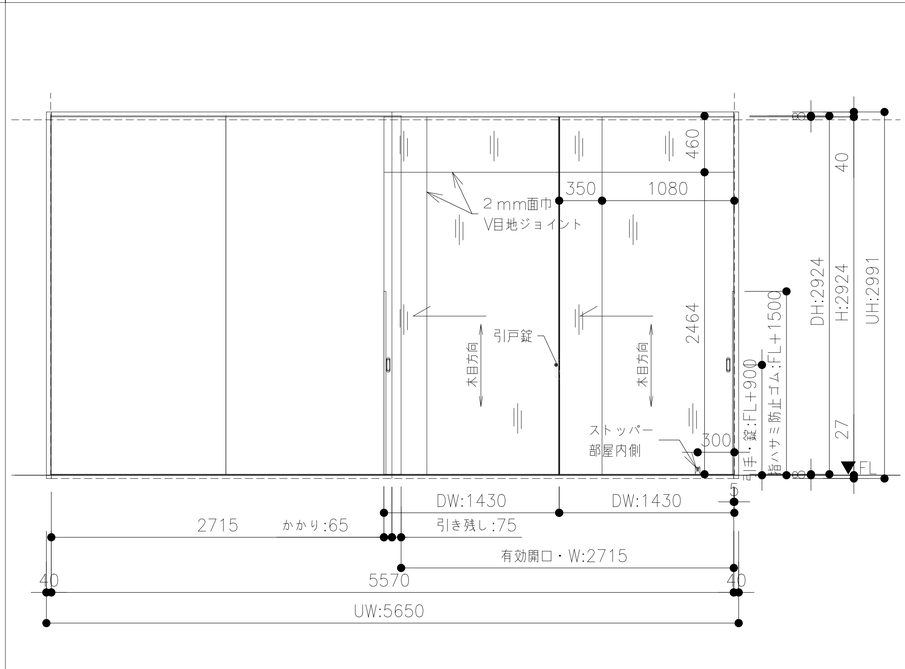

断面図　S=1/25(A1), 1/50(A3)

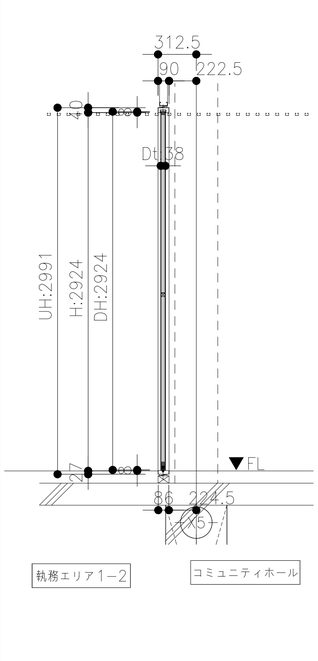

特記
・上記建具図面は、参考図とする。


工事名称	図面尺度	日付	区分	図面番号
東秩父村新庁舎建設工事	− (A1)		総合	A-100
図面名称	− (A3)			
建具詳細図-10 (GP-1, 2/WD-8)				

セキュリティ扉-2 平面図　S=1/50(A1), 1/100(A3)


符号・ヶ所	WD−7	計1ヶ所
取付場所	執務エリア1−1〜コミュニティホール	
形式	6+6枚L型引き分け戸	
部材	木枠	東秩父村産スギ無垢上小節源平材　UC塗装（埼玉県産材を含む）
	建具パネル	東秩父村産スギ節有突板合板　UC塗装（埼玉県産材を含む）
	敷居	堅木材
	大手	無垢材
建具用金物	堀込引手	SUS304　HL　120mm
	引戸錠	MIWA　FG3−1ST　同等品以上（MK連動）
	アウトセット引戸ストッパ	ATOM　OS−B0　同等品以上
	指挟み防止ゴム	EPDM（スポンジ・ソリッド組合構造）
	指挟み防止ゴム受け金具	アルミ合金押出成形
	戸当たりゴム	ゴム製
	戸首スペーサー	樹脂製
	戸車	調整機能付戸車
	ストッパー	SUS製
	引戸連動金物	ATOM　インターロック　45型　同等品以上
	反り止め材	SUS　FB−5×25
枠用金物	緩衝ゴム戸当	EPDM（ソリッド）
	鴨居レール	アルミ合金押出成形
	鴨居キャップ	樹脂性
	敷居レール	アルミ製
	関金ゴム	ゴム製

※木枠・建具の製作工場については環境に配慮し、地球温暖化防止や水土保全のために、持続可能な森林活用・保全を行うための森林認証制度（SGEC又はPEFC）の認証取得企業、または同工場の管理する協力工場とすること。
※また、品質確保のためISO9001認定取得の国内工場、または同工場の管理する協力工場とすること。


※施工時の火災や火傷などの事故を防止するため、枠材の建築への固定には溶接機を使用しない施工方法とする。
※ガラス・下地・補強材・シール処理等特記なき限り「木枠・建具工事外」とする。

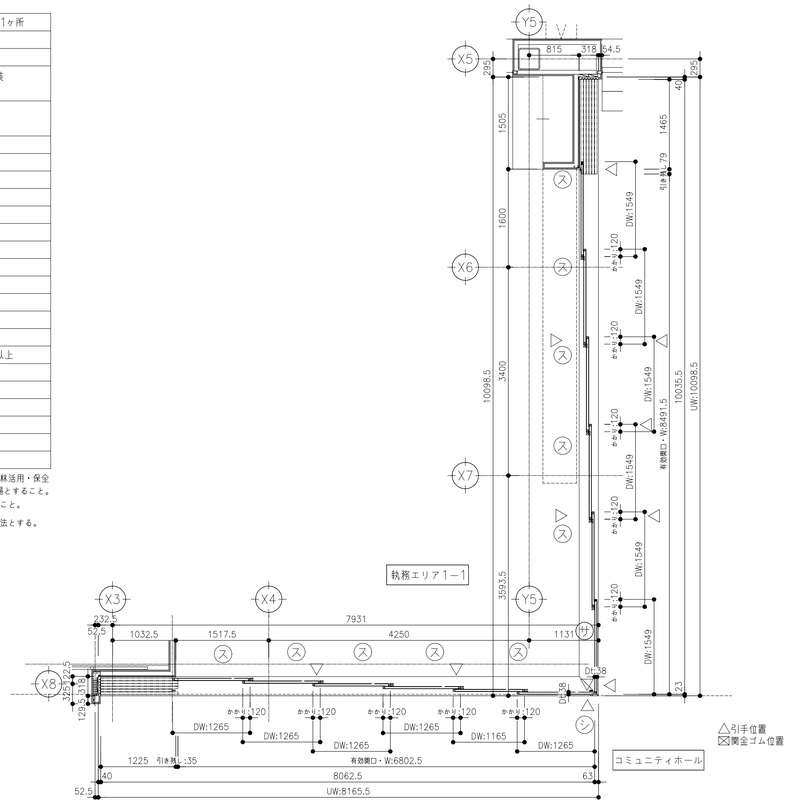


セキュリティ扉-2 平面詳細図　S=1/5(A1), 1/10(A3)

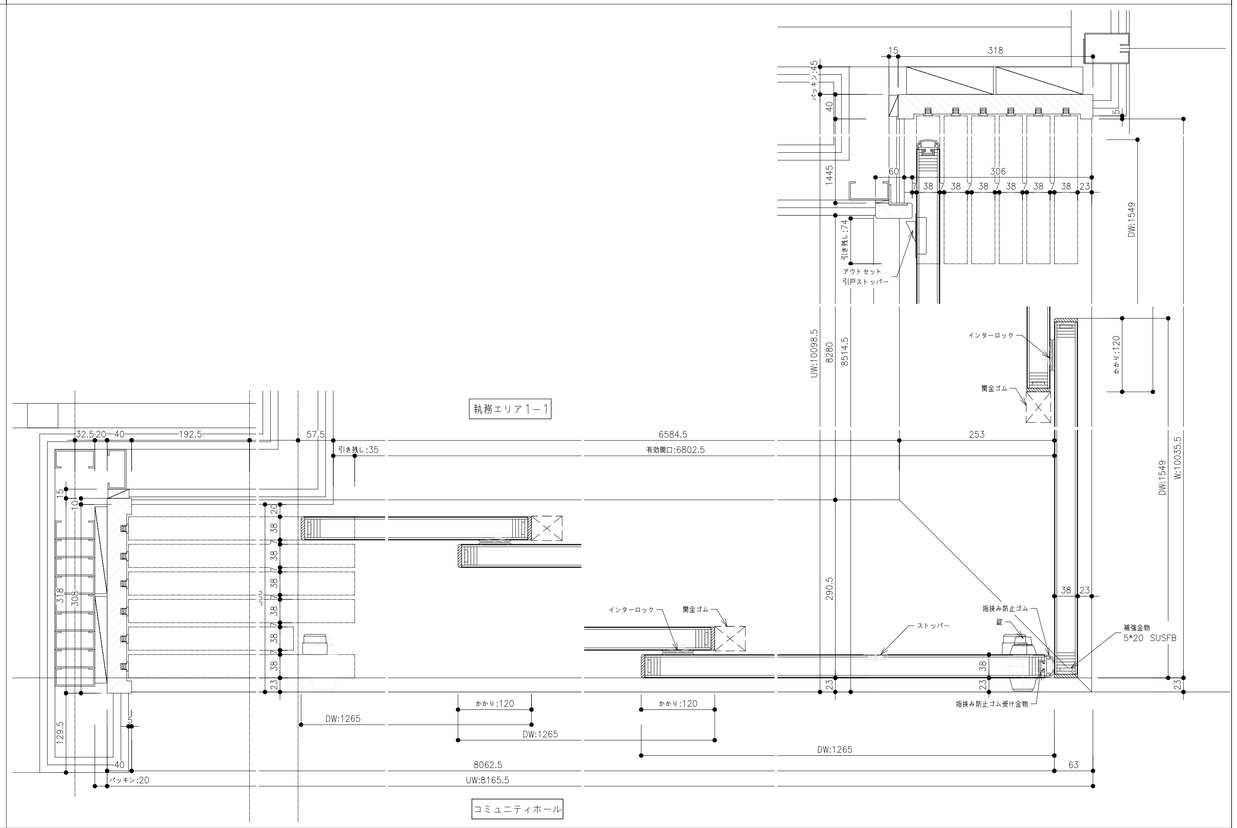



セキュリティ扉-2 展開図　S=1/50(A1), 1/100(A3)

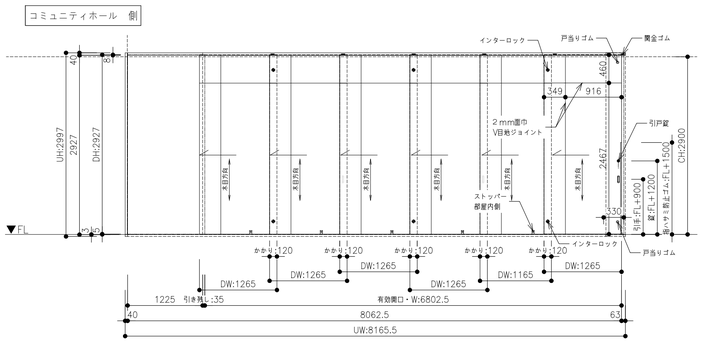

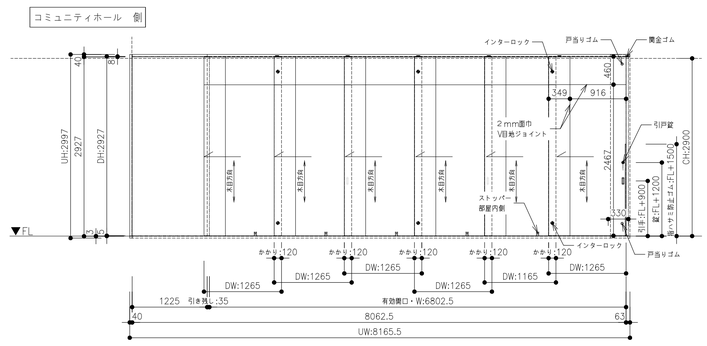


断面図　S=1/50(A1), 1/100(A3)

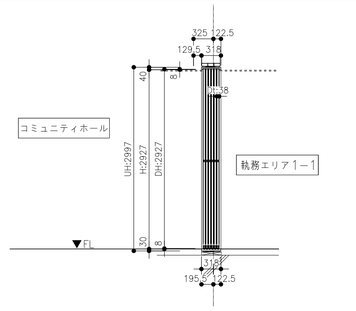

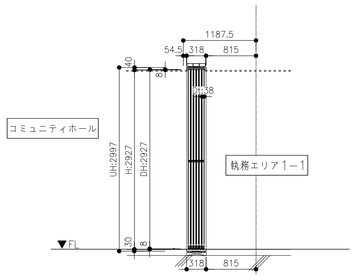


セキュリティ扉-2 断面詳細図　S=1/5(A1), 1/10(A3)

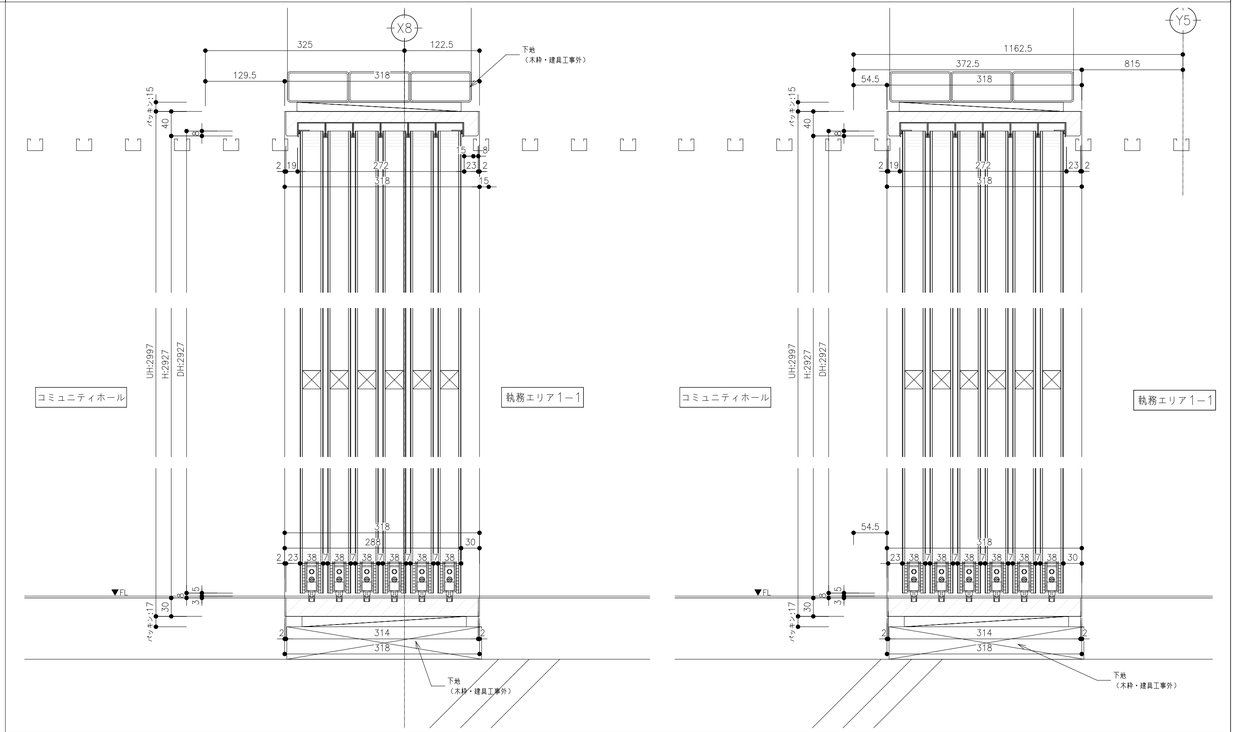

特記
・上記建具図面は、参考図とする。


工事名称	区分
東秩父村新庁舎建設工事	総合
図面名称	図面番号
建具詳細図-11（WD-7）	A-101
図面尺度	日付
− (A1) − (A3)	

コンクリート直均し仕上　1/5

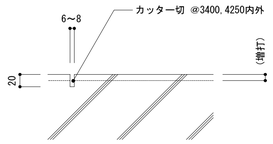


仕　上	金ごて仕上
施工箇所	防塵塗装、塗膜防水仕上げの床
増打寸法は、記入がなければ10mmとする。	

モルタル塗り　1/5

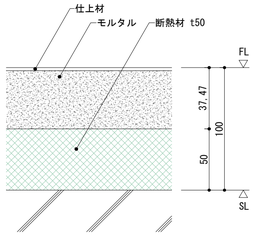


仕　上	図示
施工箇所	風除室1-1、1-2、1-3
※37：エントランスマット／47：FT t3	

コンクリート 化粧打放し仕上げ　1/5

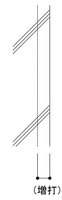


増打寸法は記入がなければ外部20mmとする	

コンクリート目地　1/5

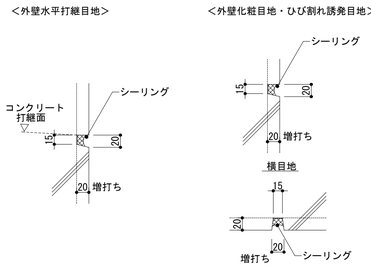


増打寸法は特記なき限り外部20mm、内部10mmとする	

ビニル巾木　VB　1/5

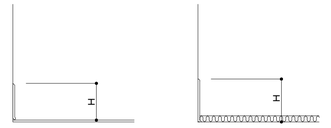


H寸法	H寸法は記入がなければ60mmとする

木巾木　W　1/5

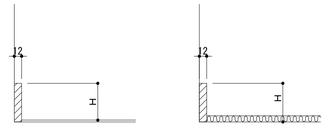


H寸法	H寸法は記入がなければ60mmとする
仕上1	EP-G
仕上2	OS　※この場合は埼玉県産ヒノキ材とする
仕上は、内部仕上表参照のこと	

床見切（合板下地）　1/5

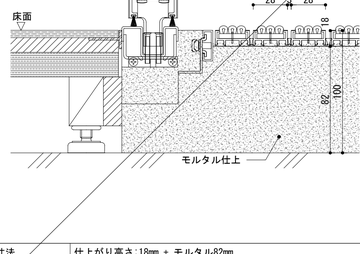


床見切材	記入なければステンレスSUS304 t4加工 No.2B 仕上

二重床(遮音床)下地　（内部）　1/5

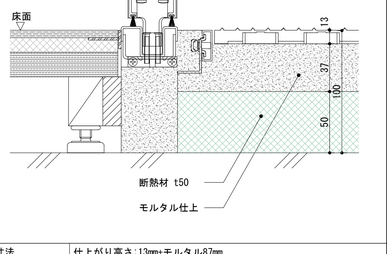


H寸法	別図による
施工箇所	タイルカーペット、置敷FT、FS、HS仕上の床
許容積載荷重	400kg/㎡程度とし、強度計算書提出の上監督職員の承諾を得ること
製品の程度はメーカーリストによる	

OAフロア　1/5

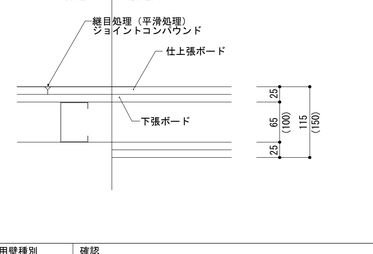


H寸法	仕上がり高さ:93mm+床仕上げ　配線有効寸法:95×74mm(最大部h=90)
耐荷重性能	JAFA規格　5000N評価品
耐震性能	JAFA規格　1.0G評価品
強度計算書提出の上監督職員の承諾を得ること	

鋼製床下地（ステージ）　1/5

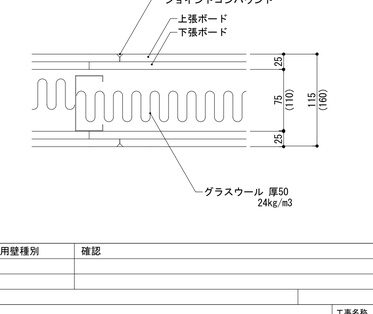


H寸法	
耐荷重性能	
耐震性能	
強度計算書提出の上監督職員の承諾を得ること	

上がり框　1/5

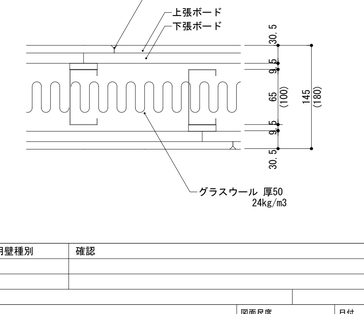


H寸法	図示

天井　成形材廻り縁　（下地張り無し）　1/2

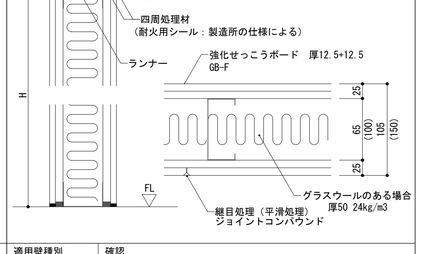


廻り縁,見切縁	樹脂製既製品
目地巾は、記入がなければ12mmとする	

天井　成形材廻り縁　（下地張り有り）　1/2

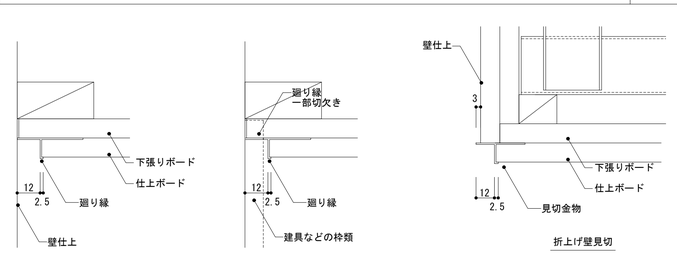


廻り縁	樹脂製既製品（天井同色）	見切金物	樹脂製既製品（天井同色）
各寸法については監督職員と協議の上、承諾を得ること			

壁　ボード張り　1/5

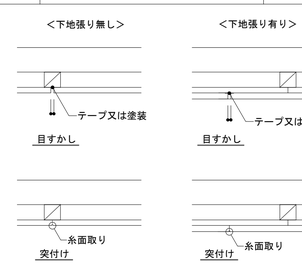


目地巾は、記入がなければ5mmとする。	

壁　せっこうボード張り（軽鉄下地 二重張り）　1/5

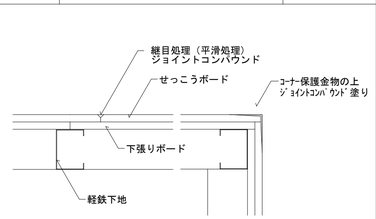


下張りボード	下地共不燃の場合は厚12.5とする

フロアーハッチ（施錠式密閉二重型）　1/5

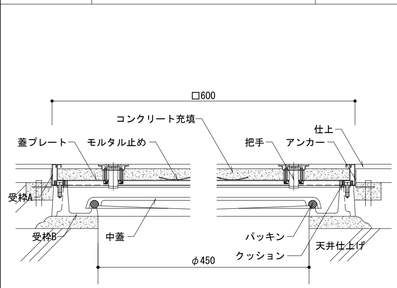

受枠A	SUS430
受枠B	FC200　防錆塗装
開口の個数はピット階平面詳細図による。	
製品の程度はメーカーリストによる	

断熱範囲標準図　-

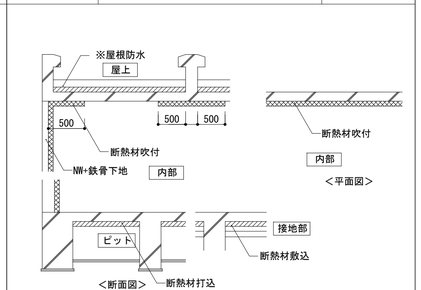

断熱材の仕様、厚みは断熱範囲図による	

エントランスマット1　1/5

H寸法	仕上がり高さ:18mm ＋ モルタル82mm
耐光堅ろう度	耐光性4級以上　JIS L-0842に準拠

エントランスマット　1/5

H寸法	仕上がり高さ:13mm+モルタル87mm

LGS壁一般壁　（天井まで・スラブまで）　1/5

適用壁種別	確認

遮音間仕切壁1　1/5

（参考図）

適用壁種別	確認

遮音間仕切壁2（敷目板タイプ）　1/5

（参考図）

適用壁種別	確認

LGS壁耐火壁　（スラブ裏まで）（スラブまで･GW充填）　1/5


（参考図）

適用壁種別	確認
仕　様	1時間耐火認定品　製品の程度はメーカーリストによる
上部デッキプレート、リブ取合いはロックウール充填のこと	

特記

工事名称	東秩父村新庁舎建設工事
図面名称	部分詳細図-1
図面尺度	- (A1) - (A3)
日付	
区分	総合
図面番号	A-102


外部アルミ建具廻り　ブラインドボックス(一般部)　1/5

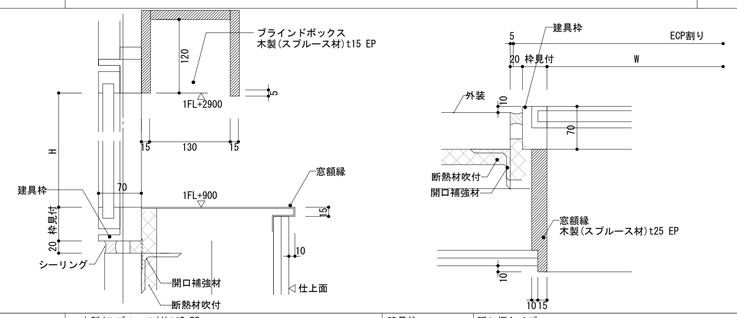

仕様	木製(スプルース材)t15 EP	建具枠	隠し框タイプ
適用	本図はAWに適用する		
ﾌﾞﾗｲﾝﾄﾞﾎﾞｯｸｽ	天井伏図 BB		

窓額縁は建具工事とする　　窓額縁は建具工事とする


地下ピット廻り　1/30

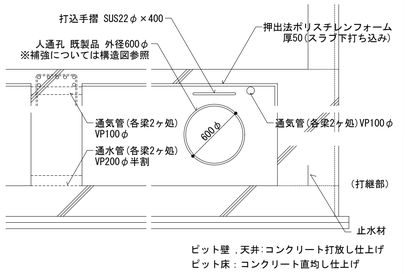

止水材	・位置及び使用材は短計図及び特記仕様書による		

ピット壁のコンクリート打放し仕上げの種別は、他図にて特記なき場合はC種とする。
防水範囲については、防水範囲図を参照のこと


釜場　1/20

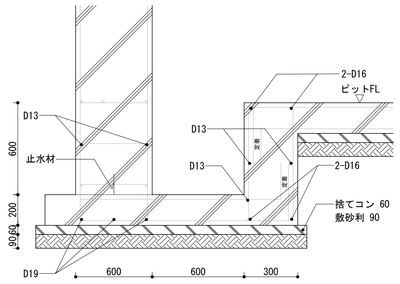

釜場寸法	W600×D1200×H600		


詳細は構造図による。

タラップ(打込)　1/20

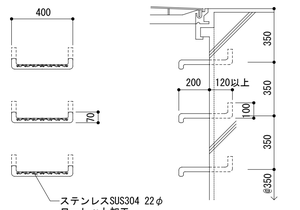

材　質	ステンレス部は全てSUS304とする		
適用	地下ピット、スラブハッチ/床下点検口下部に適用		

地下外壁/止水部躯体貫通孔(設備工事)　1/5

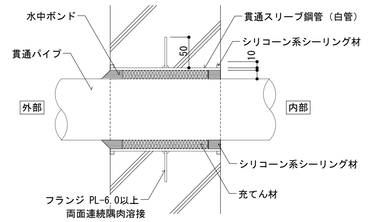


貫通スリーブ内部は防錆塗装とする
充てん材は、記入がなければ麻製（縒り線状）厚23mm以上とする

適用	設備開口部/配管貫通部		
	設備開口は、図番121-1階伏図による。		

設備開口部の水中ﾎﾞﾝﾄﾞ、ｼｰﾘﾝｸﾞ材及び充てん材は設備工事とする


社協執務室／商工会執務室 ブラインドボックス　1/5

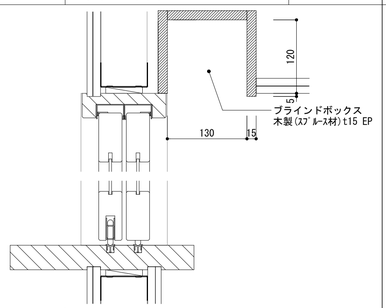


仕様	木製(スプルース材)t15 EP	下張ボード	仕上表による
適用	本図はWWに適用する		
ﾌﾞﾗｲﾝﾄﾞﾎﾞｯｸｽ	天井伏図 BB		

下張りボードは、記入がなければせっこうボード 厚12.5とする


天井　ロックウール化粧吸音板張り（下地張り有り）　1/5

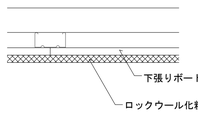

軽鉄壁下地　（下張りボード有りの場合）　1/5

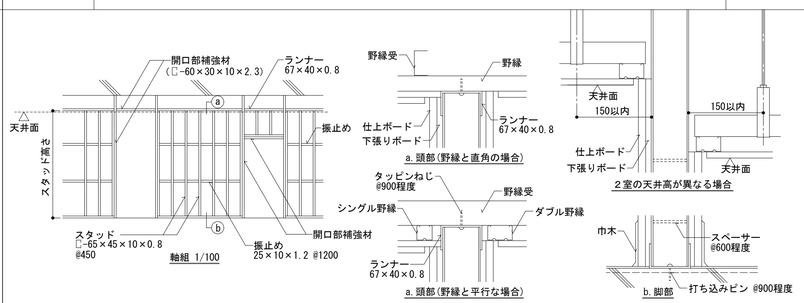

軽鉄壁下地　（耐火間仕切、遮音壁）　1/5

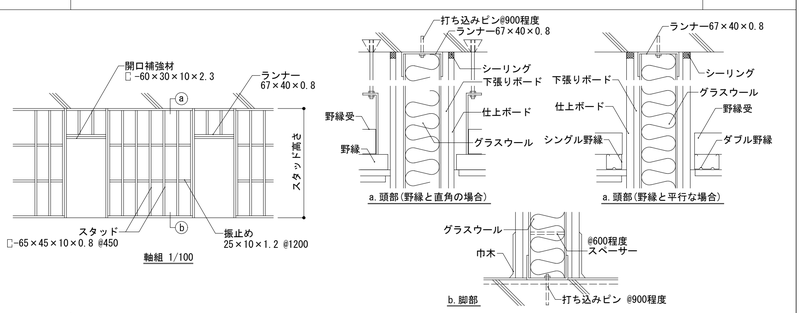

仕様	木製(スプルース材)t15 EP	下張ボード	仕上表による
適用	本図はWWに適用する		
ﾌﾞﾗｲﾝﾄﾞﾎﾞｯｸｽ	天井伏図 BB		


本図部材は、スタッド高さ=4000以下の場合を示す　　高さが4mを超える場合の開口補強材は、C-60x30x10x2.3ダブル使いとする

本図部材は、スタッド高さ=4000以下の場合を示す　　高さが4mを超える場合の開口補強材は、C-60x30x10x2.3ダブル使いとする

軽鉄壁下地　（4.0mを超える場合）　1/10

軽鉄壁下地部材表

スタッド高さ	スタッド	開口補強材(スラブまで)
5.0m以下	100型　@455	C-100×50×20×2.3
6.0m以下	100型　@303	□-100×100×2.3
7.0m以下	100型　@227.5	□-100×100×2.3
9.0m以下	100型　@455　(水平2段組) 補強材は図示による	□-100×100×2.3

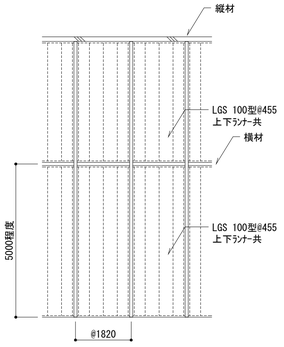


＜7.0mを超え9.0m以下の場合＞	
縦材	C-100x50x20x2.3 @1820 上下固定 L-65x65x4.5 幅90
横材	C-100x50x20x2.3 縦材への固定 L-65x65x4.5 幅90

本図は参考とし、下地施工に際しては事前に強度計算書（自重座屈・側圧・たわみ）を提出の上、監督職員の承諾を得ること。


対象箇所については壁種別図参照のこと

木製建具　開き戸　1/10

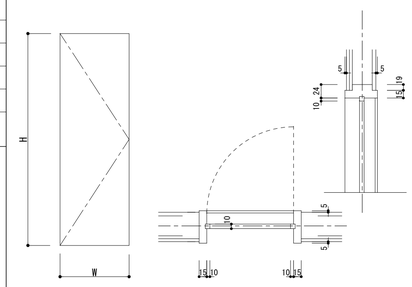


建具種類	シナ合板フラッシュ　見込み36		
付属金物	シリンダー錠／サムターン　レバーハンドル		
塗装	障子木目表し部：スギ(埼玉県産材)とし枠共 OS／塗潰し：EP-G		

木製建具　引き戸　1/10

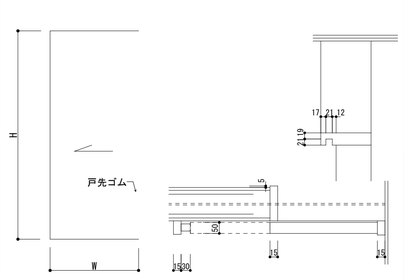


建具種類	シナ合板フラッシュ　見込み36		
付属金物	ソフトクローザー　引き手加工		
塗装	障子木目表し部：スギ(埼玉県産材)とし枠共 OS／塗潰し：EP-G		

シャッター(まぐさ内寸100程度)　1/10

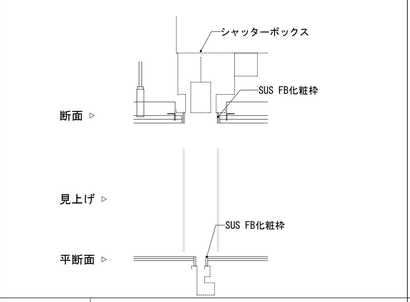


細型排水溝　1/10

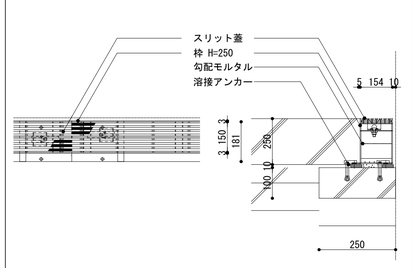


スリット蓋	St 滑り止め模様付		
側溝寸法	w154		
枠	St h250		
強度:歩行用 T-2			

GW仕上　1/5

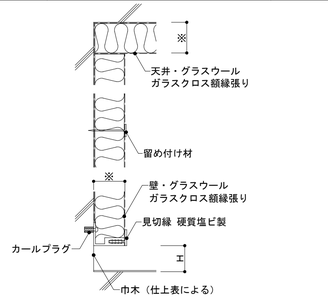

グラスウール	特記外　32ｋｇ／m3とする　　※寸法は仕上表による		
ガラスクロス	黒又はグレー色とする		
	H寸法は巾木高さに合わせること。		


鉄骨梁-外壁貫通部　※共通　1/5

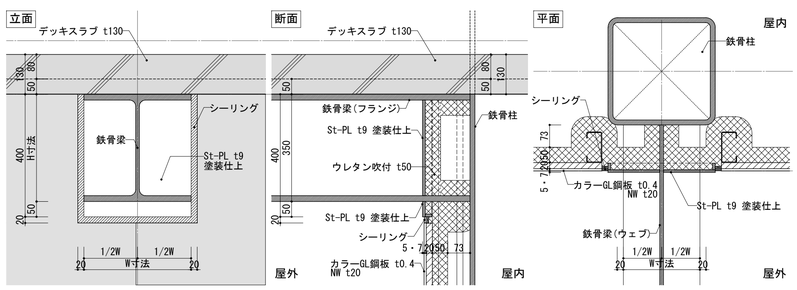

	本図は参考とし、下地施工に際しては事前に強度計算書（自重座屈・側圧・たわみ）を提出の上、監督職員の承諾を得ること。	寸法	鉄骨梁の寸法は各所で異なる為、構造図を参照。
		鉄骨部の塗装	詳細は外部仕上表を参照。
		適用	軒天Bエリア

※外壁，シーリングはデッキスラブの山谷に追従して納めることとする。デッキプレートと外壁取合いはシーリングにて納める。


床下点検口(テラス2-1，2-2，2-3，2-4)　1/10

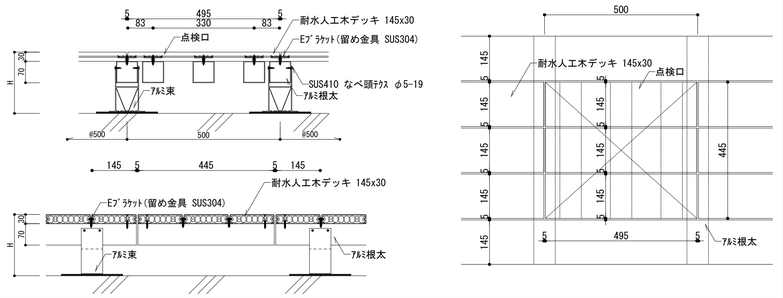

アルミ根太	70×70×t2.0 @500 シルバー		
支持脚	アルミ束		
適用	5か所（テラス2-1：2か所，テラス2-2，2-3，2-4：各1か所）（詳細な位置は現場指示による）		

製品の程度はメーカーリストによる　※目地からシルバー金属色が見えない様にする事。

防護柵　1/20

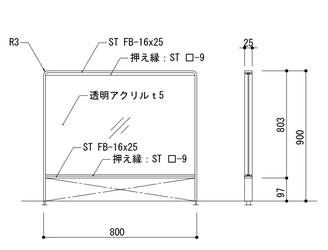


鉄部はすべてSOP塗とする

特記

工事名称	東秩父村新庁舎建設工事	図面尺度	－　(A1) －　(A3)
図面名称	部分詳細図-2	日付	


区分	図面番号
総合	A-103

天井点検口（アルミ/目地タイプ） 1/5

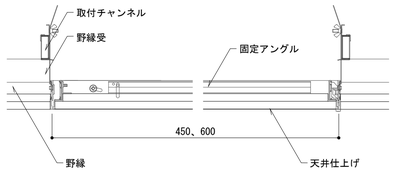


外枠・内枠	アルミ押出形材 A6063S-T5 アルマイト処理(準耐火仕様)
設備用開口のサイズは450×450(共通)	
製品の程度はメーカーリストによる ※風除室内天井点検口も同仕様	

タタミスペース 1/5

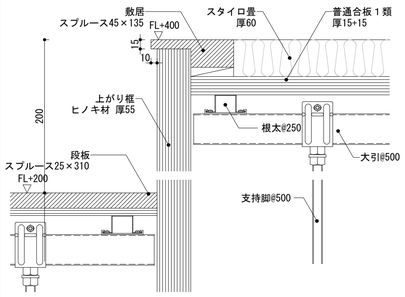


H寸法	図示
施工箇所	ラウンジ
鴨居、竪枠、その他の木部はWP塗装とする	

壁とサッシ取り合い 1/10

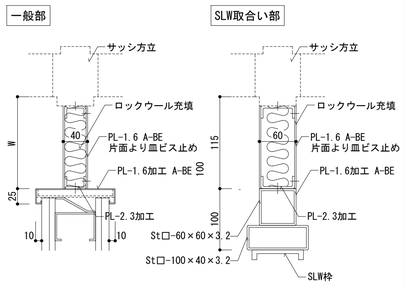


仕　上	A-BE
W寸法	別図による
ロックウール	80kg/m 品
適　用	一般部:風除室1-2,談話室 ／ SLW取合い部：議員控室

内部 RC立上げ（防水材のある場合） 1/10

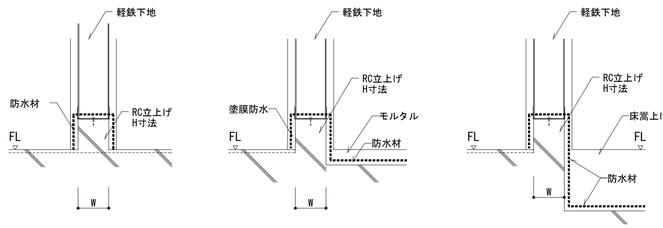


寸法	W寸法：軽鉄スタッド幅による　RC立上H寸法：特記外FL+100
適用	室内床、範囲は防水範囲による

外部照明 基礎B 1/30

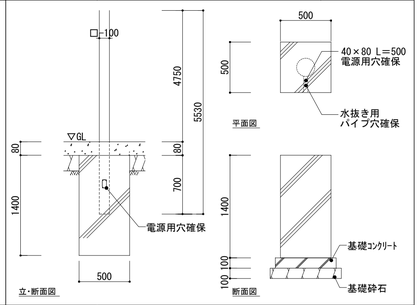

適用	来訪者用駐車場に2基

遮音壁取合い（デッキスラブ） 1/5

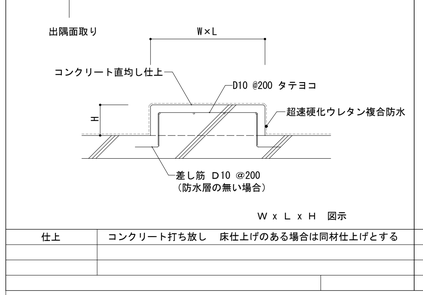



適用	耐火遮音間仕切壁


耐火壁取合い（デッキスラブ） 1/5





適用	耐火間仕切壁

遮音壁取合い　（鉄骨取り合い部） 1/10

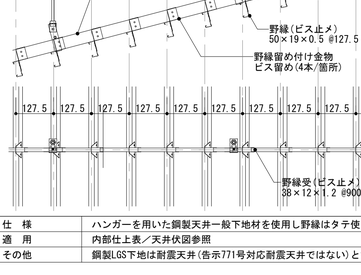




適　用	耐火遮音間仕切壁
	取り合いPL仕上げ：錆止め塗料

遮音コーキング（メーカー仕様による）

機械基礎Ａ 1/10

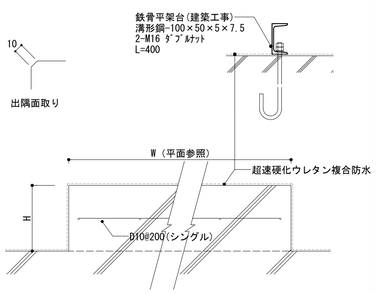


仕上	コンクリート打ち放し　床仕上げのある場合は同材仕上げとする
設備基礎寸法(W/H)および鉄骨平架台寸法は平面図参照のこと	
鉄骨平架台はゲタ基礎すべてに上記取付とする	
設備基礎のコンクリート強度については「Fc18N/㎟」とする。	

機械基礎Ｂ 1/20

Ｗ ｘ Ｌ ｘ Ｈ　図示

防煙スクリーン(2階仮想天井02取合い) 1/10

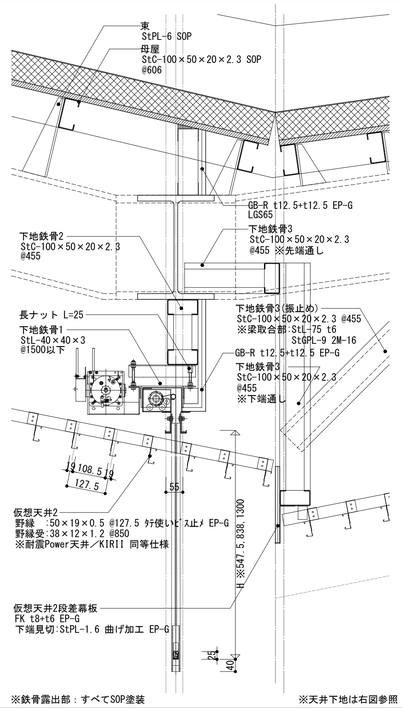


※鉄骨露出部：すべてSOP塗装　※天井下地は右図参照

仕上	コンクリート打ち放し　床仕上げのある場合は同材仕上げとする


仕　様／形　式	煙感知器連動防煙たれ壁　／　スクリーン巻取り方式
適　用	建具表／天井伏図／雑範囲図参照
スクリーン	不燃布(ガラス繊維塩ビコーティング)　不燃材 大臣認定:NM-1861
防煙性能評定番号 (BCJ評定-BE0007)　防煙性能評定番号 (BCJ評定-BE0007)	

仮想天井01 1/10

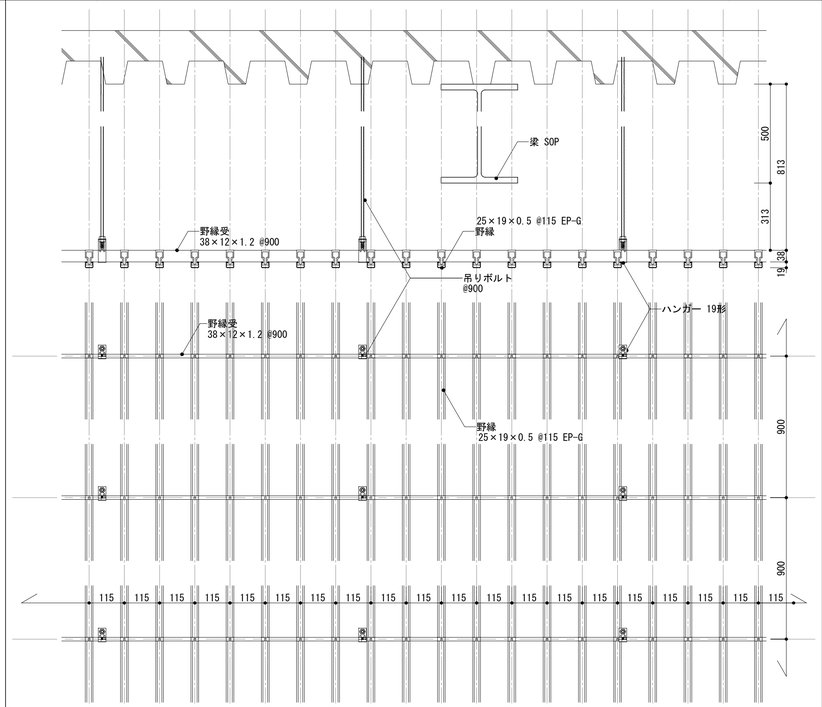

仕　様	クリップ/ハンガーを用いた鋼製天井一般下地材を使用　ふところが1.5m以上の部分は水平補強材あり
適　用	内部仕上表／天井伏図参照
その他	

仮想天井02 1/10

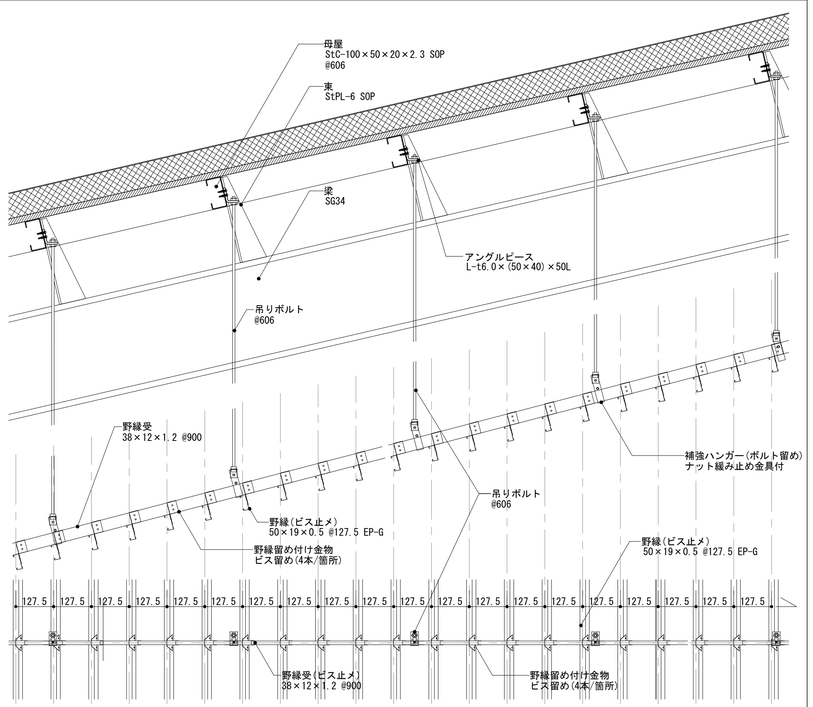


仕　様	ハンガーを用いた鋼製天井一般下地材を使用し野縁はタテ使いにて野縁受けにビス止めとする　ふところが1.5m以上の部分は水平補強材あり
適　用	内部仕上表／天井伏図参照
その他	鋼製LGS下地は耐震天井(告示771号対応耐震天井ではない)とする　軒天部分の吊りボルトは圧縮補強材[□-19×19×1.2,ﾜｯｼｬｰ 外径30mm 板厚1.0mm以上]で覆う

特記


工事名称	東秩父村新庁舎建設工事	図面尺度	－ (A1) － (A3)
図面名称	部分詳細図-3	日付	
区分	総合	図面番号	A-104

DL下地（仮想天井01面） 1/5

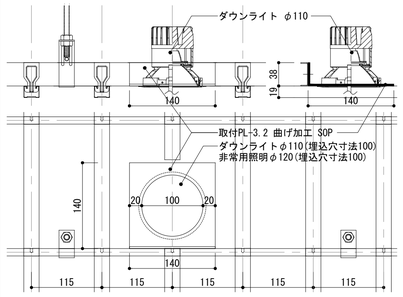


仕　様	StPL-3.2 曲げ加工 SOP
適　用	電気設備図参照
その他	非常用照明なども同様の納まりとする

ライン照明BOX（仮想天井02面） 1/5

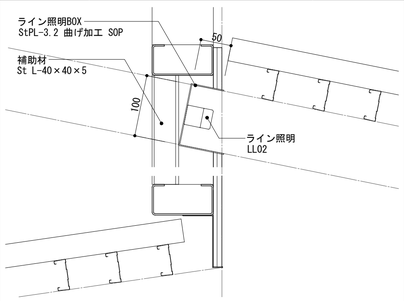


仕　様	StPL-3.2 曲げ加工 SOP
適　用	電気設備図参照
その他	-

スポットライト下地（仮想天井02面） 1/5

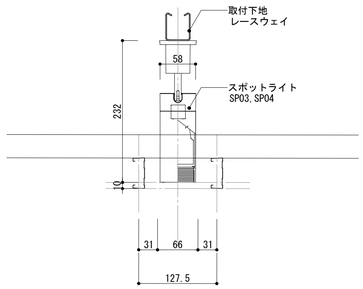


仕　様	レースウェイ
適　用	電気設備図参照
その他	-

SUS庇 1/5

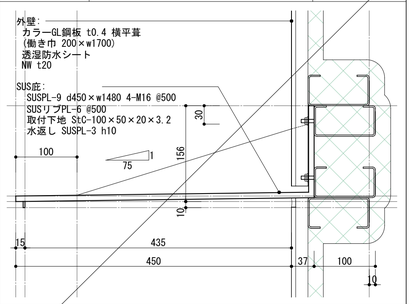

仕　様	SUS PL-9 d450×w1480,リブPL:SUS PL-6 @500
適　用	ステージ裏搬入口上部
その他	-


自立ガラス手すり/吹抜廻り（屋内） 1/10

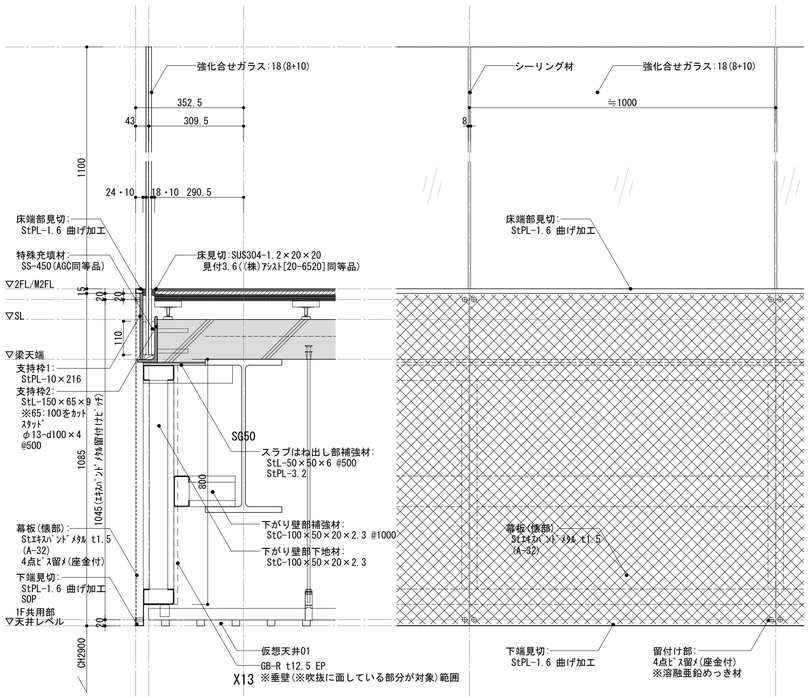

仕　様	特記なき場合、鉄部はすべて錆止め塗装の上 SOPとする
適　用	平面図,断面図,雑範囲図等参照
その他	幕板(懐部)は、「天井伏図-1」記載の垂壁(※吹抜に面している部分が対象)範囲には、ｽﾃﾝﾚｽﾊﾟﾝﾄﾞﾒﾀﾙの裏面(下地鉄骨側)にGB-R t12.5 EPとする。「W10.9m」

荷重＝支柱：150kgf/mにて設計(階段1部分は125kgf/m)。ただし施工前には強度計算書を提出の上、監督職員の承諾を受けること


ALCパネル 1/10

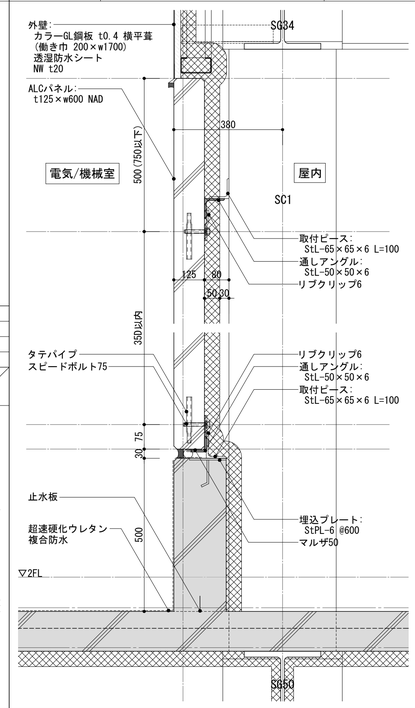

仕　様	フラットパネル t125×w600 NAD
適　用	平面図等参照
その他	支点間長さ=35D以下(4375以下),取付部位置距離=6D以下(750以下)


粗度区分:Ⅲ,基準風速:30m/min(再現期待値:32.1m/min),再現期間:100年

タラップ 1/15

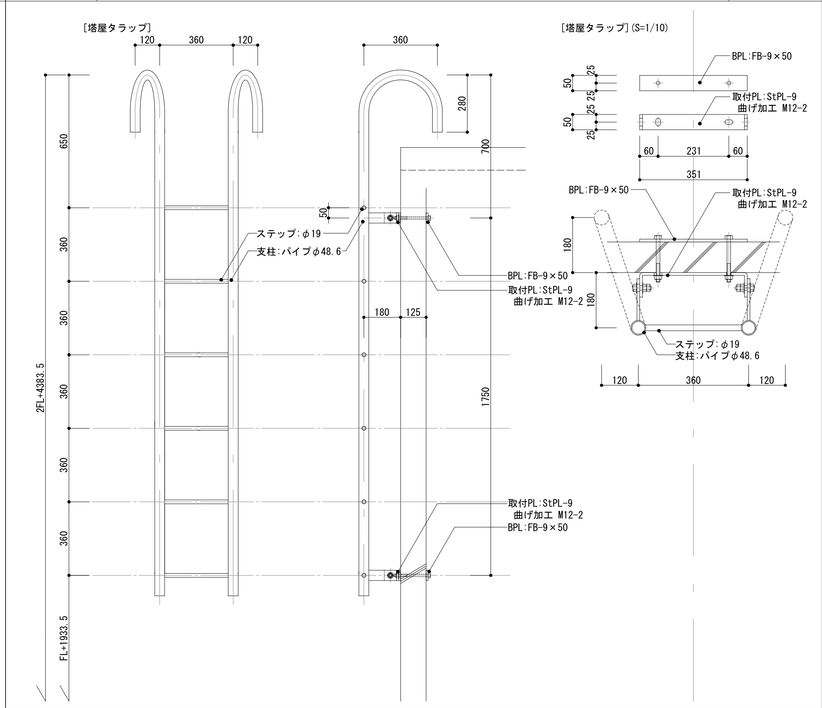

仕　様	塔屋タラップ:鋼製(ジンクロメートメッキ)
適　用	2階 電気/機械室-東面外壁面(ALC面)取付
その他	-


St手すり/テラス廻り（屋外） 1/10

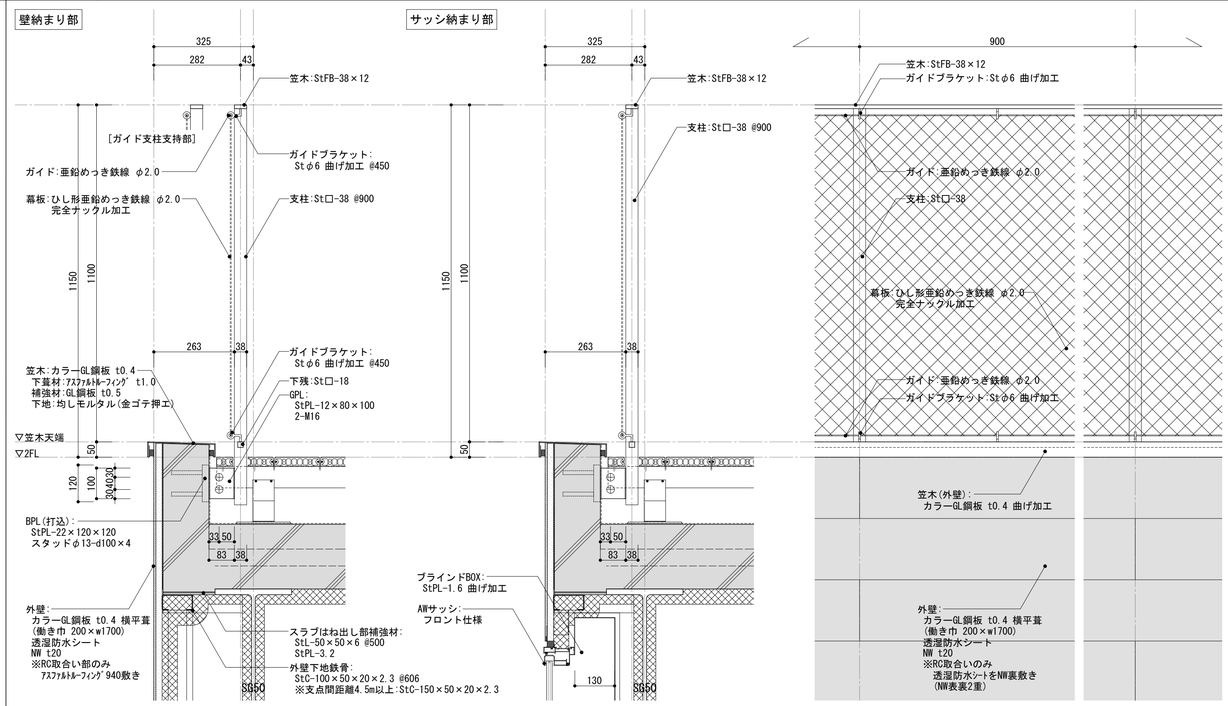

仕　様	特記なき場合、鉄部はすべて溶融亜鉛めっき仕上とする
適　用	平面図,断面図,雑範囲図等参照
その他	-

荷重＝支柱：150kgf/mにて設計(階段5部分は125kgf/m)。ただし施工前には強度計算書を提出の上、監督職員の承諾を受けること。

【参考(別途工事)】公告掲示板 1/15

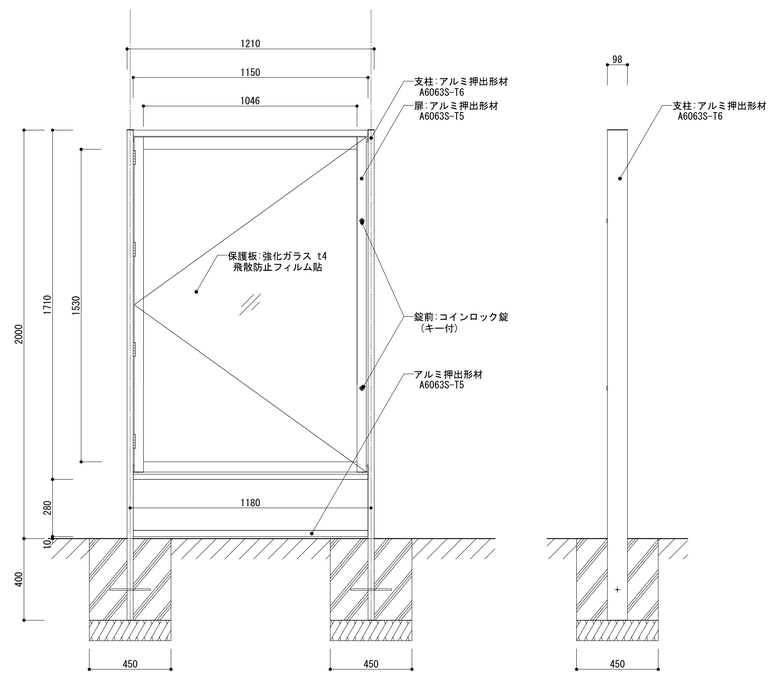


仕　様	支柱/本体/扉:アルミ押出し形材,掲示ボード:鋼板+PP+鋼板 t3※マグネットタイプ,保護板:強化ガラス t4,照明:なし,錠前:コインロック錠(キー付)
適　用	平面図,配置図参照
その他	-


製品重量:59kg,長期地震力100KN/㎡(風速30m/s)=RC基礎寸法(450×450×h400)

特記


工事名称	東秩父村新庁舎建設工事		
図面名称	部分詳細図-4	図面尺度	- (A1) - (A3)
日付		区分	総合
図面番号	A-105		

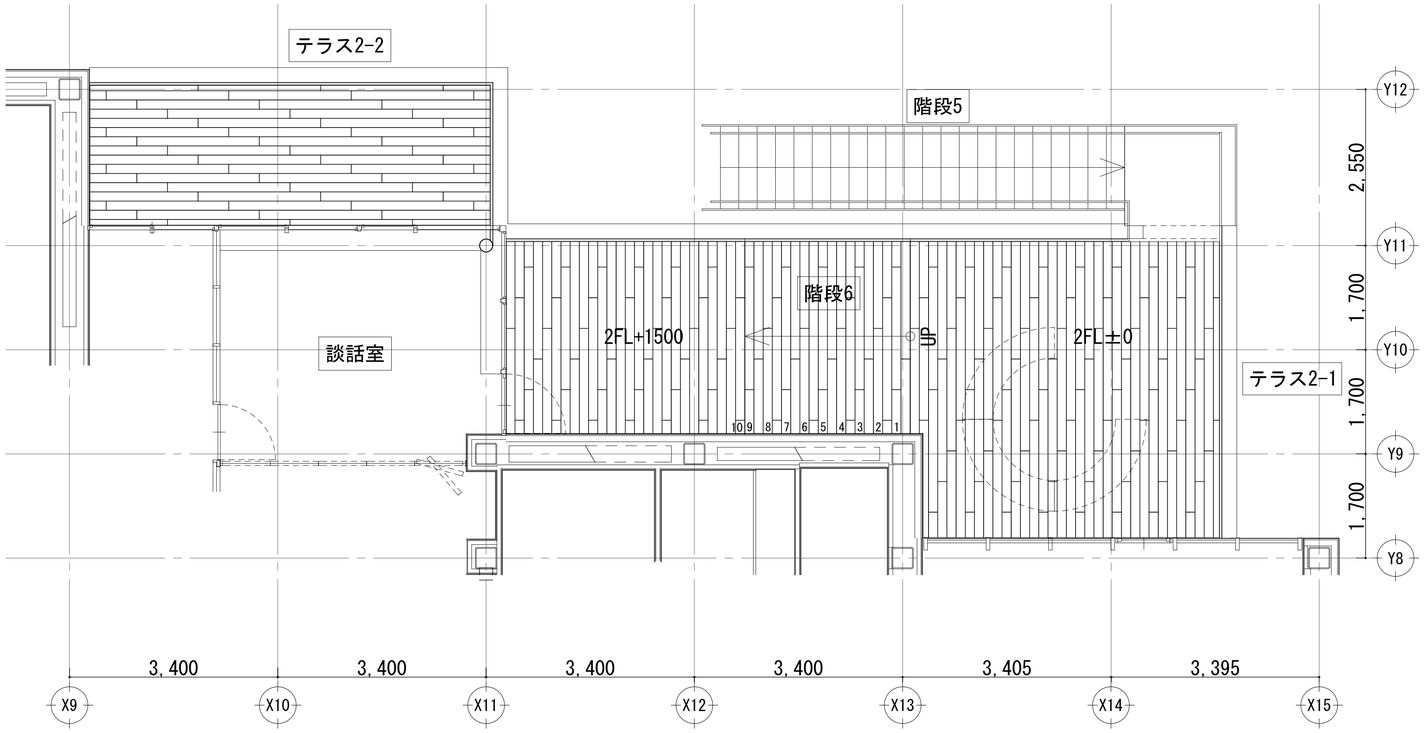

平面図 1:50

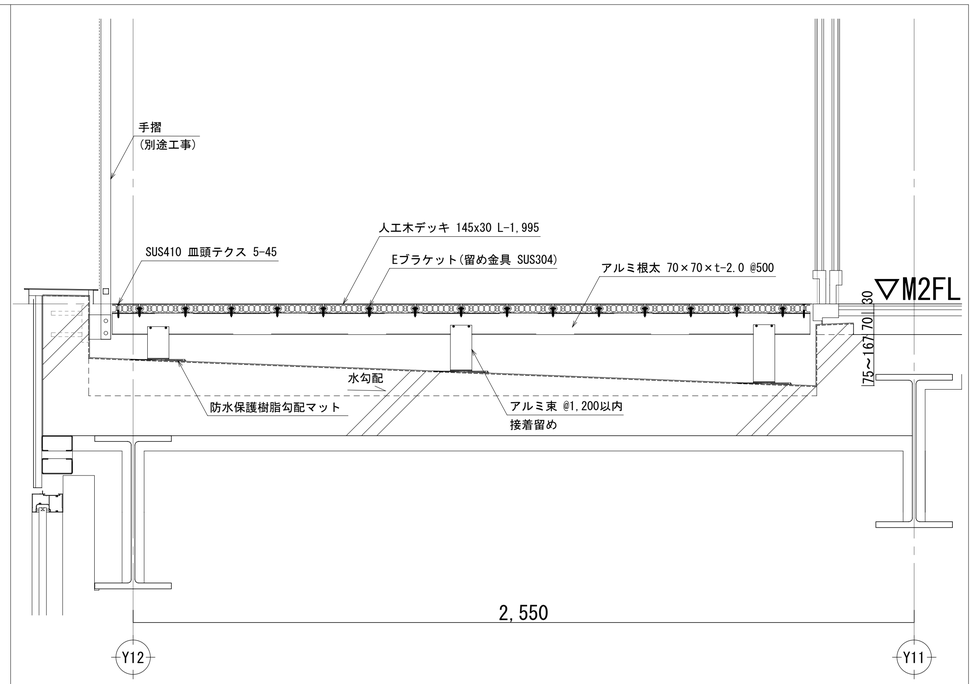


テラス2-2 断面図 1:10

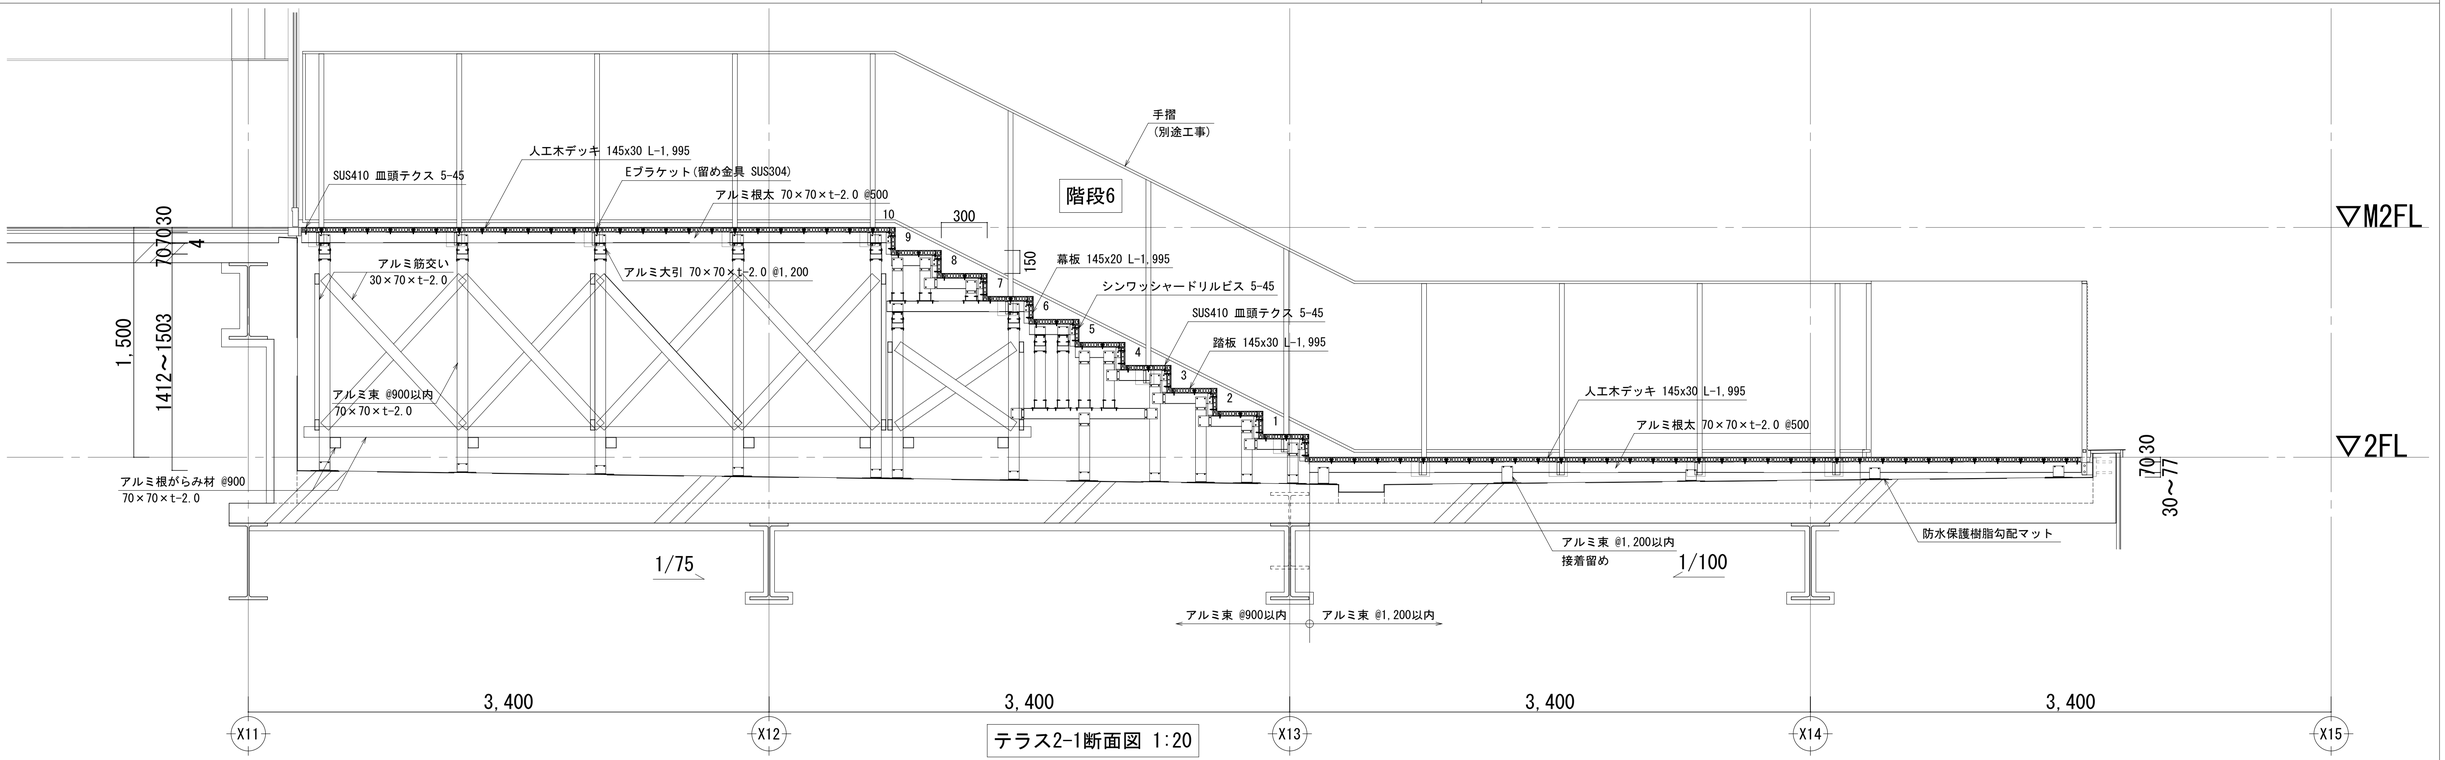


テラス2-1断面図 1:20

		特記	工事名称 東秩父村新庁舎建設工事	図面尺度 − (A1) − (A3)	日付	区分	図面番号
			図面名称 部分詳細図-5（テラスデッキ,階段6）			総合	A-106


1階OAフロア割付図　S=1/100(A1), 1/200(A3)

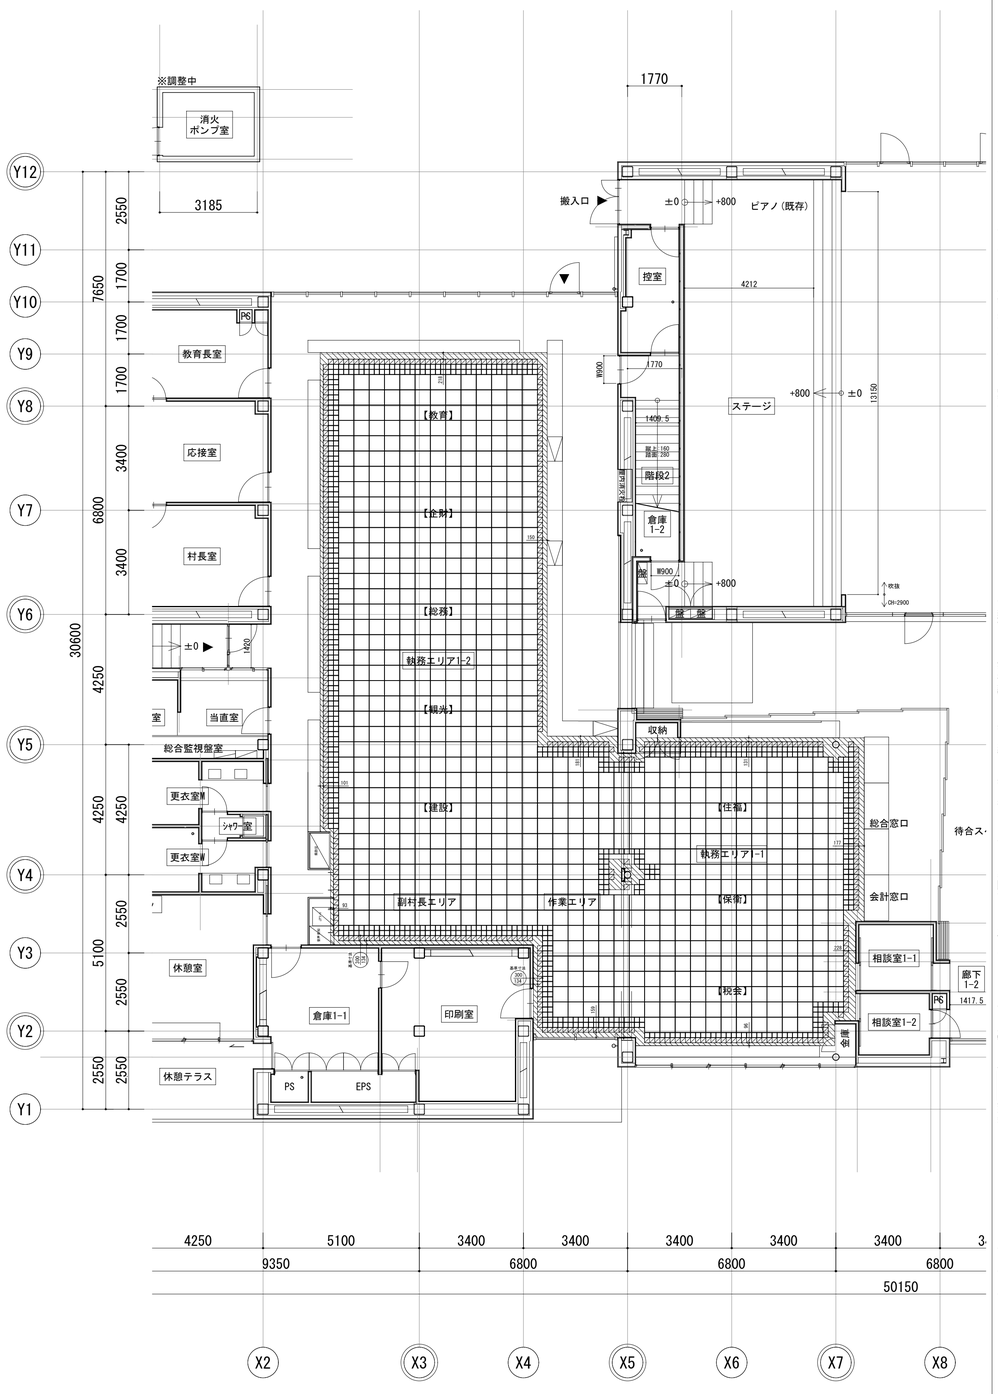


2階OAフロア割付図　S=1/100(A1), 1/200(A3)

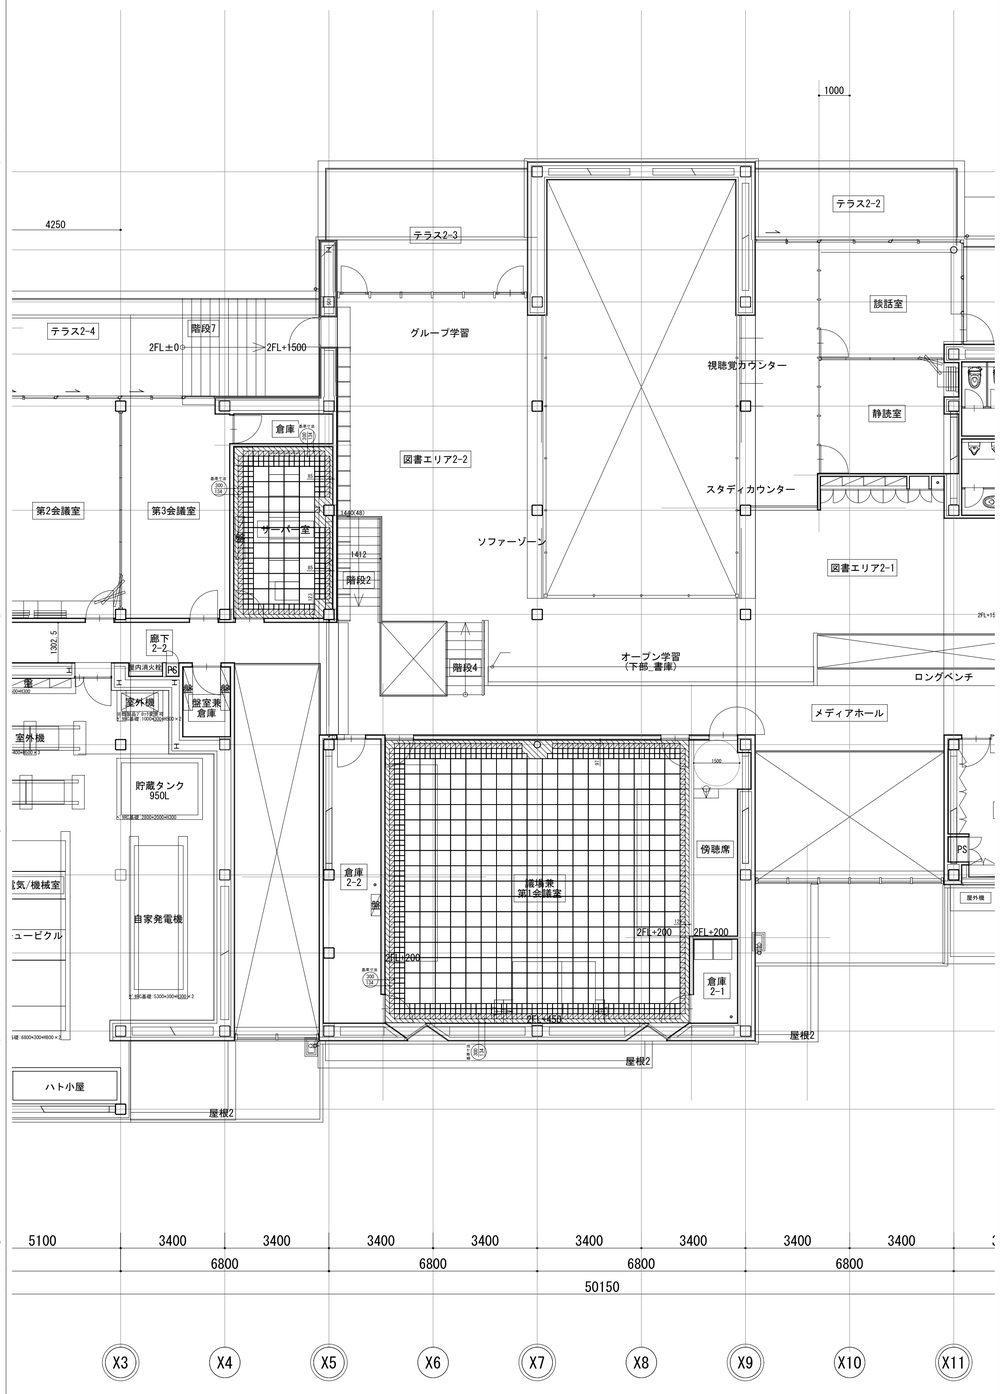


HS支持脚93

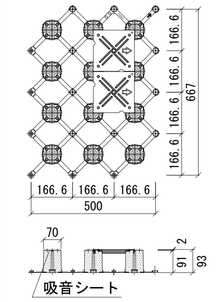


ボーダーマット93

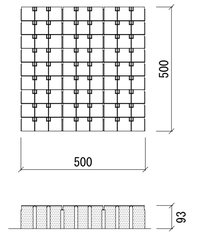


HSパネル

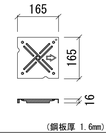


HSボーダーパネル

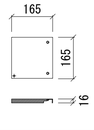

(HSパネル+HS支持脚93) 側面図

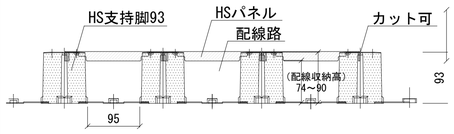


壁・ボーダー部取合図

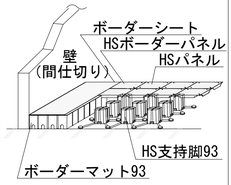

ボーダー部断面図

(端部取合詳細図)

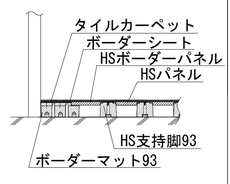

※HSパネル 鋼板厚さ t=1.6

凡例	耐荷重性能「3000N仕様」
	HSパネル
	HSパネル93 (1／9) (166.6X166.6)
	ボーダー部 範囲
	HSボーダーパネル (166.6X166.6)
F93	フィードインチャンネル93

特記	工事名称	図面尺度	日付	区分	図面番号
	東秩父村新庁舎建設工事	1/100(A1) 1/200(A3)		総合	A-107
	図面名称 部分詳細図-6 (OAフロア)				

エレベーター仕様要項

分類	仕様項目	０１号機
基本仕様	機種名称	標準型機械室レスエレベーター
	用途	乗用（兼：車いす用）
	制御方式	可変電圧可変周波数制御（回生なし）
	操作方式	乗合全自動方式（１Ｃ－２ＢＣ）
	積載量	７５０ｋｇ
	定員	１１名
	定格速度	４５ｍ／ｍｉｎ
	戸閉方式	２枚戸両引き（ＣＯ）
	出入口幅　ＪＪ	８００ｍｍ
	出入口高さ　ＨＨ	２１００ｍｍ
	かご室サイズ（内法間口　ＡＡ）	１４００ｍｍ
	かご室サイズ（内法奥行　ＢＢ）	１３５０ｍｍ
	かご室内法高さ	２３００ｍｍ
	出入口方式	二方向出入口（１ドア２ゲート）
	正面側停止数	１停止（Ｍ２階）
	背面側停止数	２停止（１－２階）
	動力用電源	ＡＣ３φ－２００Ｖ－５０Ｈｚ
	照明用電源	ＡＣ１φ－１００Ｖ－５０Ｈｚ
その他基本仕様	耐震設計施工指針耐震クラス	クラスＡ１４
	公共建築工事標準仕様　適用年版	令和４年版
	敷居間隔	１０ｍｍ
	車いす仕様	制御機能付
	視覚障がい者対応仕様	あり
	乗場視覚障がい者用注意名板（追加分）	１枚
	地震時管制運転方式	Ｐ波＋Ｓ波センサ付３段設定（普通級）
	停電時自動着床装置	あり
	かご呼び取消機能	あり
乗場仕様	乗場三方枠	大枠角形幕板なしインジ・ボタン一体形　１３０ｍｍ～３５０ｍｍ ステンレスヘアライン（１－２，Ｍ２階）
	乗場戸	ステンレスヘアライン（１－２，Ｍ２階）
	乗場戸窓	大形窓網入り合わせガラス（２００×１３００ｍｍ） 仕上面段差なしｔ１０．５６（１－２，Ｍ２階）
	乗場敷居	アルミ製（１－２，Ｍ２階）
	乗場インジケーター	三方枠組込セグメントＬＥＤ（橙色）（１－２，Ｍ２階）
	乗場インジ運行表示灯１	休止表示
	乗場ボタン	クリスタルボタン（ロ５０・凸文字・黄橙色ＬＥＤ）（１－２，Ｍ２階）
	車いす専用乗場ボタンプレート	一般用乗場ボタン一体形　三方枠組込（フェースプレートレス） （１－２，Ｍ２階）
	車いす専用乗場ボタン	クリスタルボタン（ロ５０・凸文字・黄橙色ＬＥＤ）（１－２，Ｍ２階）
	乗場休止スイッチ	あり
	乗場休止スイッチ取付位置	乗場インジ組込
かご室仕様	天井	ＣＬ２：ダウンライト（白色）　天井面材：鋼板塗装（メーカー標準色）
	側面壁	化粧鋼板
	袖壁	ステンレスヘアライン
	出入口上板	化粧鋼板
	かご室戸	化粧鋼板
	かご室戸窓	大形窓網入り合わせガラス（２００×１３００ｍｍ） 仕上面段差なしｔ１０．５６
	巾木	アルミ製
	かご床	樹脂タイル２ｍｍ（メーカー標準タイル）
	かご室敷居	アルミ製　２枚戸両引き用
	かご操作盤タイプ	袖壁操作盤
	かご操作盤プレート	ステンレスヘアライン
	かごボタン	クリスタルボタン（ロ５０・凸文字・黄橙色ＬＥＤ）
	インターホンボタン乱用防止カバー	あり
	正操作盤インジケータータイプ	かご内液晶インジケーター（１０．１インチ）
	かご操作盤液晶インジケーター表示言語	平常時（日英）、注意喚起（日英／中韓切替）、緊急時（日英中韓）
	車いす専用かご操作盤	両側面　ステンレスヘアライン
	車いす専用正かご操作盤インジケータータイプ	ドットＬＥＤ（橙色）
	車いす専用かごボタン	クリスタルボタン（ロ５０・凸文字・黄橙色ＬＥＤ）
	車いす専用インターホンボタン乱用防止カバー	あり
	かご室換気	ヘルスエアー（ウイルス・菌・花粉抑制、脱臭、ＰＭ２．５集塵機能）
	かご室手すり	丸形ステンレス　二面取付（両側面）　抗ウイルス・抗菌仕様
	かご室鏡	上部平面鏡
	キックプレート	ステンレスヘアライン（ビスなし）高さ：床面より３５０ｍｍ
	壁保護幕	磁石式（保護幕高さ標準：床面より上端まで１８９５ｍｍ）
	床保護マット	あり
その他仕様	かご戸引込まれ防止ドアセンサ	あり
	セーフティシュー	片側（冬光軸ドアセンサー付き）
	乗場前検知センサ	あり（自動戸閉促進・乗場前検知抹まれ防止）
	点字名板取付方法	接着
	インターホン呼び出しボタン応答灯 （聴覚障がい者対応仕様）	あり
	おもり非常止め	なし
	冠水時管制運転	あり
	インターホン型式	６Ｖ１局
	無電圧Ａ接点支給	エレベーター安全回路動作時・閉込時・インターホンボタン押下時
	かご内アナウンス	かご内音声合成アナウンス
	かご室スピーカー	あり
	昇降路機器塗色指定	指定色
	巻上機塗色指定	昇降路機器塗色同色（指定色）
	フェッシャープレート	エレベーター手配（標準品）（１－２，Ｍ２階）
	レール支持方式	１フロア１ブラケット
	煙感知器点検口スイッチ	正面側上部取付　【標準】
	揚重ビーム手配	エレベーター手配（施工後撤去あり）
	仮設動力電源	１式

No.01号機

除外工事事項

建築工事関係

1．昇降路の築造工事及び各階出入口、インジケータ、押ボタン等の穴あけ工事
（昇降路壁は５ｃｍ^2 辺り３００Ｎの外力が作用した時に１５ｍｍを超える変形及び塑性変形が生じない構造とすること）
2．鉄骨構造階のファスナー、立柱及び中間ビーム（必要の場合）並びにシキイ受材の設置工事
3．鉄骨構造階の三方枠、インジケータ、押ボタン、ハンガーケース等の取付用鋼材設置工事
4．鉄骨構造階の敷居取付材設置工事（敷居への作用荷重に対して、たわみは１ｍｍ以下となる部材を設置すること）
5．鉄骨構造階の昇降路における鉄骨材の耐火処理工事および乗場出入口廻りの耐火処理工事
6．各階乗場出入口枠周囲のロックウール詰め工事
7．乗場機器取付後の出入口廻りの壁及び床の仕上工事
8．昇降路頂部にエレベーター機器揚重用のフック又はビームの設置工事（　　ｋＮ）／台
9．通過階がある場合の非常救出口設置工事（かご敷居先端から１２５ｍｍ以下）
10．ピット内防水仕上工事（必要の時は、排水設備工事含む）
11．ピット床下部使用の場合の建築対策工事
12．ピットが深い場合の埋め戻し・浅い場合のはつり工事
13．段違いピット時のピット内保護柵工事（必要の場合）
14．昇降路内の騒音・振動が居室に伝搬しないレイアウトおよび各種防音・防振工事
※居室への影響を検討のうえ、適切な防音・防振対策を行ってください
（対策例１）昇降路の壁（ＲＣ）を厚くする
※（２００ｍｍ以上推奨）
（対策例２）隣接居室内のボードや天井を、昇降路壁（ＲＣ）に直接接しない工法とする
（対策例３）隣接居室内のボードに制振材（鉛板）、吸音材を貼付けする
15．その他建築に関する工事

設備工事関係

1．動力用電源・照明電源・接地線の受電端子迄の引込工事（繋ぎ込み工事含む）
2．インターホン取付位置より昇降路までの配管配線工事
（０．９φ×１２本）／台
3．火報信号の昇降路より外部の配管配線工事
4．遮煙ドアご採用の場合、遮煙ドア設置階乗降ロビーに火災感知器または、煙感知器の設置工事
5．エレベーターの遠隔管理用配管・配線工事（昇降路内から最寄の電話中継盤まで）
6．建設設備連動に必要な接点供給工事
7．ピット内点検用コンセント設備工事
（照明用ＡＣ１００Ｖとは別系統のこと）
8．昇降路頂部の煙感知器設備工事（外部より点検可能なこと）
平成２０年国土交通省告示第１４５４号第一号により点検口の戸は錠付（工具を必要とするネジでも可）とし戸が開いた時にはエレベーターを停止させる必要がある
9．かご内ＴＶカメラがある場合、かご内ＴＶカメラ用配管配線工事（昇降路からモニター設置場所まで）
・５Ｃ－２Ｖ同軸ケーブル
10．かご室スピーカーがある場合、放送用配管配線の昇降路制御盤までの引込工事
（非常放送がある場合３線式とすること）
11．昇降路の換気設備工事（昇降路内温度４０℃および昇降路温度上昇７℃を超える場合、換気設備が必要になります）
発熱量　エレベーター駆動部（　８８０Ｗ／１台）
＋エアコン（　－　Ｗ／１台）
12．監視盤電源の監視盤までの引込工事及び配管配線工事

仮設工事関係

つぎの事項を、弊社で用意・対応する場合は別途見積となります
1．据付工事用現場詰所および材料置場
2．据付工事用および試運転調整用電力、セメント、小石等
3．据付工事用の仮設電源
（本設電源と同じ電源仕様にて支給願います）
4．重量物の搬入に支障のない通路の確保
5．重量物の搬入積引き距離３０ｍ超
6．エレベーターシャフトが隣接する場合の落下物防止区画対策・安全対策（ネット等）
7．安全柵の先行取り付け
※着工前、先行で取り付けた安全柵の管理も含む
8．展望用エレベーターの場合の施工時のガラス部分養生

エレベーターの工事使用に係る件


1．エレベーターを工事用に使用される場合は、別途契約が必要です

工事関連事項

1．現場検査立会は、【完了検査】【引渡（施主）検査】の２回と致します
2．乗場先行工事、多段階着工、他設備工事立会等、標準施工手順と異なる施工は本工事には含みません
3．施工写真撮影は本工事に含みません

注意事項

1．昇降路囲口・奥行寸法は、昇降路全域（ピット底部から昇降路頂部まで）にわたり確保のこと
2．コンクリート強度は２１Ｎ／ｍｍ^2 以上のこと
3．電源電圧の変動は＋５％～－１０％以内、電圧不平衡率５％以内のこと
4．本エレベーター所定の性能維持のため下記条件とすること
（１）昇降路内の温度は－５℃～４０℃以内、湿度は月平均９０％・日平均９５％未満かつ急激な温度変化等により氷結・結露しないこと
（２）金属を損耗または腐食したり電気接点の接触障害の原因となるような塵及び化学的有害ガス及び爆発性ガスのないこと
①腐食性ガス：硫化水素ガス，亜硫酸ガス，塩素ガス，過酸化窒素ガス，アンモニアガスおよび海岸地区における潮風
※昇降路標準環境の基準例
硫化水素ガス…Ｈ２Ｓ＝０．００５［ｐｐｍ］以下
亜硫酸ガス…Ｓ０２＝０．０１［ｐｐｍ］以下
塩化水素ガス…ＨＣｌ＝０．０５［ｐｐｍ］以下
塩素ガス…Ｃｌ２＝０．００５［ｐｐｍ］以下
アンモニアガス…ＮＨ３＝０．１［ｐｐｍ］以下
海岸地区における潮風…海岸より２ｋｍ以上の地区（プールサイドの場合は上記塩素ガスＣｌ２基準値以下）
※海岸より２ｋｍ未満、プールサイドの場合は昇降路内に潮風・プール方向からの風が入らず、乗場が屋外に露出しないようなレイアウトとすること
②電気接点の接触障害となるもの：鉄粉，炭塵，化学工場における粉塵
③爆発性ガス，又は，粉塵：メタン，石炭ガス，プタン，ガソリン，アセチレン，水素，エーテル，炭塵，穀粉
（３）エレベーターの電気信号に影響を及ぼす電磁波がないこと
電磁波の電界強度が１０Ｖ／ｍ以下の環境とすること
（４）原則、昇降路の設置場所は標高１０００ｍ以下の高さとすること
5．（１）屋上等直接外気と接する乗場における雨水よけ設備により外部から風雨が侵入しないこと
（ひさし・風除室・水勾配・グレーチング・防潮板等）
（２）センサ誤動作防止、及び乗場戸熱変形防止のため、屋外又は，屋内ガラス越しから乗場及び駆動・制御装置（制御盤，幕装置等）に直射日光が当たらない対策を実施のこと
6．昇降路壁には電気・水道管の配管・器具を埋め込まないこと
7．昇降路内には他の用途の配管・ダクト等が露出しないようにすること
（建築基準法施行令第１２９条の２の４第１項第三号）
8．遮断器はインバータ回線対応のものを使用すること
9．輸送可能な適温配膳車や台車などの重量物は２５０ｋｇ以下とすること
10．換気設備を設置する場合は昇降路外部より保守可能な位置とし、設置環境により雨水或いは、防水対策を実施のこと
11．エレベーターの保守・点検ならびに緊急対応のため、外部階段などから最上階および最下階エレベーターホールへアクセスできる経路を確保すること（個人宅など占有部を経由しないこと）
12．エレベーターから発生する高周波漏洩電流と高周波ノイズにより、他の設備が影響を受ける恐れがあります
次の対策をお勧めします
（１）エレベーター動力と通信機器・ＯＡ機器等弱電機器の電源線・通信線を１ｍ以上分離する
（２）エレベーターを含む動力の電源トランスと通信機器・ＯＡ機器等弱電機器の電源トランスを分離する
（エレベーター照明用電源は弱電機器のトランスと分離不要）
（３）エレベーターを含む機器アース線と通信機器・ＯＡ機器等弱電機器のアース線の分離配線と接地極の分離をする
13．乗場壁へウレタン吹付けを行う場合は、乗場機器取付け後に施工する必要があります。乗場機器取付け前にウレタン吹付けを行うと、乗場機器取付け時の溶接の火花に引火する恐れがあります
昇降路内は不燃材もしくは難燃材（平１２建告１４０２号で定められた材料又は国土交通大臣の認定を受けたもの）とする必要があります
※法定のオーバーヘッド寸法確保やドア装置取付に支障が無いか、施工範囲と厚みを昇降機担当へ連絡し問題ないことを確認ください
14．乗場に向かって強風が吹く場合には、防風対策（建築工事）を行うこと。風圧により乗場の戸が閉まらない恐れがあります
15．製品の検査は各現格に準じた社内基準にて行います
電動機（巻上機・駆動機）：JEC－2110,2130、JIS　C－4034－1
制御盤：JEM1021,1460
尚、電動機の温度上昇試験・負荷特性試験は型式試験結果です
16．かごの内装デザイン等が別途工事の場合、品質保証（変色、はがれ、劣化等の外観変化）対象外とします
また、昇降機保守対象外となります材質、構造等は以下を順守のこと
材質：不燃又は難燃認定品
構造：装飾品（鏡等含む）には、エレベーター非常止め作動時または緩衝器衝突時は４Ｇ（縦方向）、地震時は１Ｇ（横方向）相当の加速度が発生する可能性があるためそれに耐え、かつ接着固定による劣化を考慮した取付構造とすること
照度：かごの床面で５０ルクス（乗用、寝台用以外にあっては２５ルクス）以上の照度とすること
建築用途と使用環境の違いにより、早期に寿命を迎えることがあります
・かご照明の自動休止機能により、照明のＯＮ／ＯＦＦ回数が多い
・かごの昇降による振動がある
17．施工作業時間条件：月曜日～土曜日　８：００～１７：００
尚、施工作業期間の内「４週６休」就労をさせて頂きます

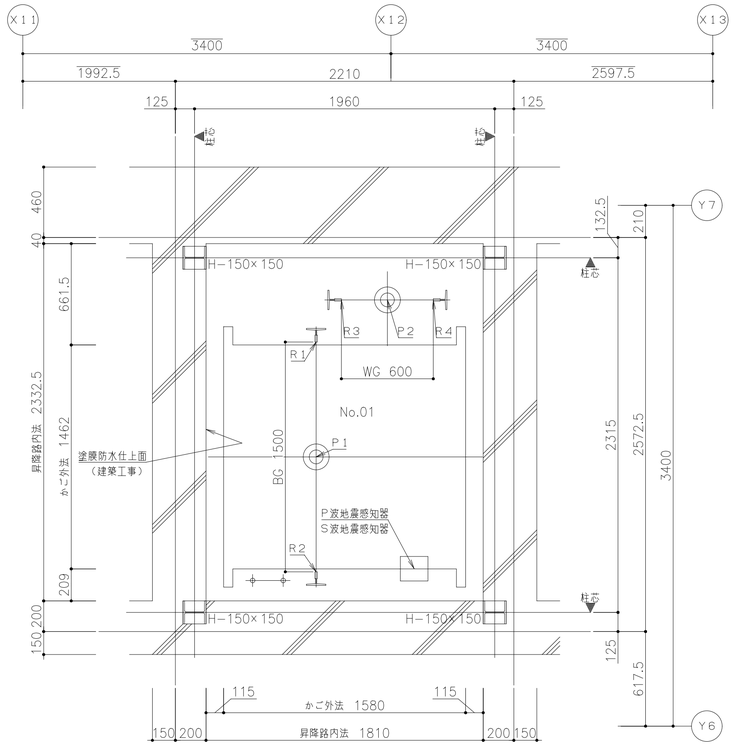

昇降路平面図（１／２０）
（ピット）


ブラケット取付のため、ピット内の壁または梁は最下階ＦＬ面まで立ち上げて下さい（建築工事）

昇降路機器はピット底面・側面、梁・壁（コンクリートの場合）にあと施工アンカーにより取付を行います

レール下端部荷重（長期荷重）			
Ｒ１（ｋＮ）	Ｒ２（ｋＮ）	Ｒ３（ｋＮ）	Ｒ４（ｋＮ）
３．６	２３．４	３６．１	２６．３

ピット荷重（短期荷重）	
Ｐ１（ｋＮ）	Ｐ２（ｋＮ）
７５．２	６２．９

破線表記の機器：別途工事
（下記システム構成図における配線・配管は電気工事）

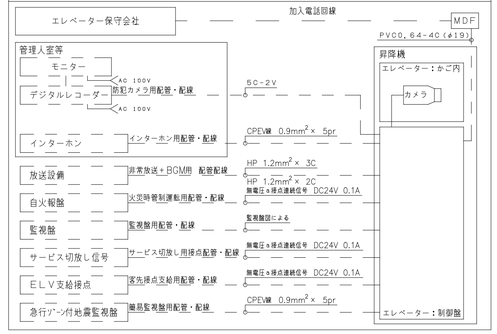

外部廊下に面する時の注意点




インターホン設置位置：

外部連絡装置（インターホン親機）設置上の注意点

エレベーターかご内のインターホンは，常に外部のインターホン親機と連絡できるようにすること。
管理人室等に設置する場合は，２４時間管理人が常駐する必要がある。
（建築基準法施行令第１２９条の１０第３項第三号）
もしも管理人が常駐しない場合は，以下のいずれかの措置が必要となる。
1．インターホン親機を共用部（エレベーターホールや廊下等）に設置する。
2．管理人室内のインターホン親機の鳴動を共用部から確認できるように設置し、
鳴動を確認した者が対応できるように、シールや名板で鳴動時の緊急連絡先等の対応方法を明示する。
3．管理人不在時にはエレベーターを使えない状況にする。
例えば、営業時間内のみ管理人室等に管理人が常駐するならば営業時間外は建物を閉館する。

特記	工事名称	図面尺度	日付	区分	図面番号
	東秩父村新庁舎建設工事	1/20(A1) 1/40(A3)		総合	A-108
	図面名称 部分詳細図-7（EV-1）				

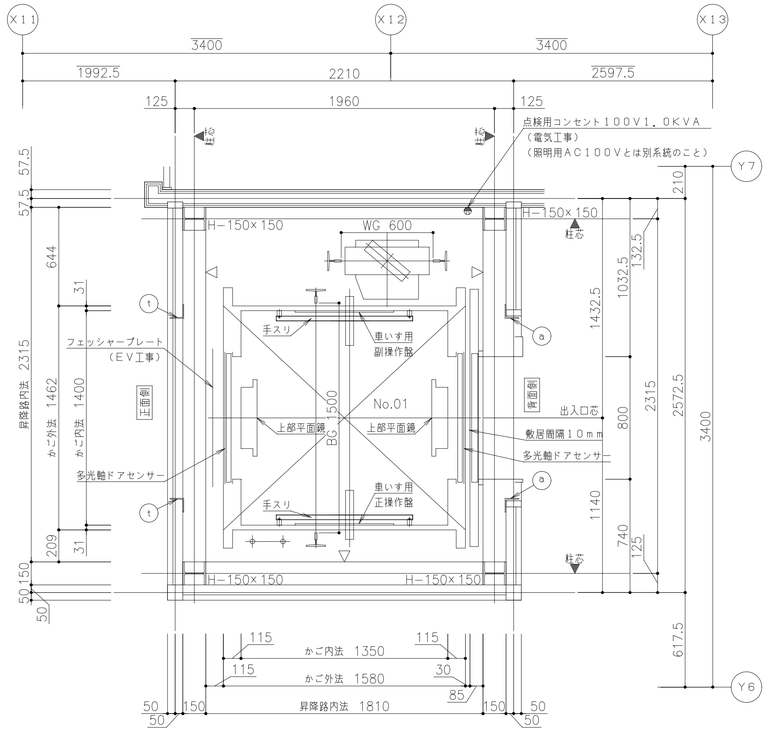

昇降路平面図 （1／20）

（1階）

※▽はピット梁面を示す


部材記号	名　称	部　材	工事区分
a	三方枠取付鋼材 （壁取付金物の昇降路内への突出不可）	L－90×90×6	建築工事
b	敷居取付材	L－100×100	建築工事
c1	レールブラケット取付用ファスナー	PL－t12	建築工事
c2	レールブラケット取付用ファスナー （リブ付）	PL－t12	建築工事
t	フェッシャープレート取付材	L－90×90×6	建築工事

昇降路平面図 （1／20）

（2階）

昇降路平面図 （1／20）

（M2階）

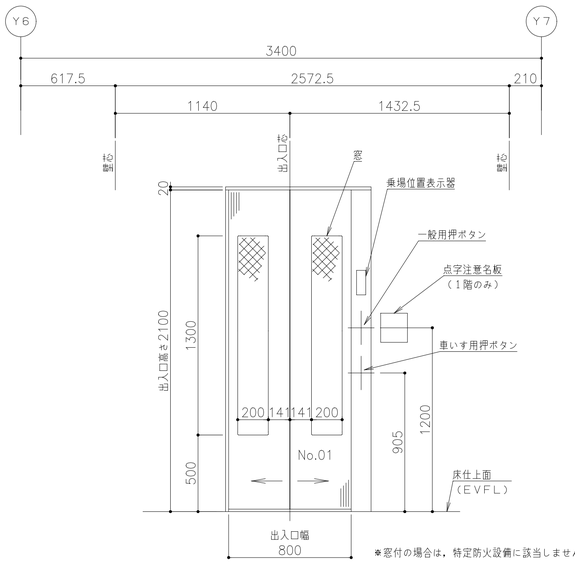


※窓付の場合は，特定防火設備に該当しません

乗場正面図 （1／20）

（No．01号機）

（1階．2階 背面側）

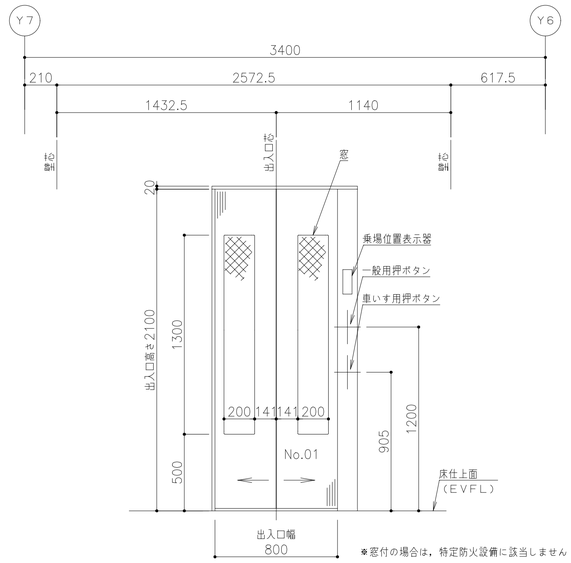

※窓付の場合は，特定防火設備に該当しません


乗場正面図 （1／20）

（No．01号機）

（M2階 正面側）

NO.01

ＥＶレール支持用ブラケットに作用する地震時水平荷重

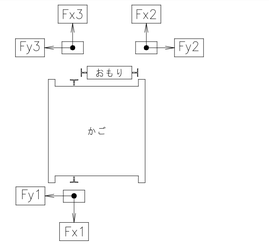

Ｆｘ１	Ｆｙ１	Ｆｘ２	Ｆｙ２	Ｆｘ３	Ｆｙ３
4．98	4．50	3．88	7．76	8．85	10．24

（単位：ｋＮ）

注：上記矢印の地震時荷重により柱、梁などのたわみの合計が５ｍｍ以下となるよう部材を設計のこと。又、ねじれに対し強固に取付けること。

電線引込長さ（ｍｍ）	01号機
動力電線	7000
弱電線 （必要な場合）	11000

電源引込み口（FL＋2800～3200mm）

動力用AC－3φ－200V－50Hz／台

照明用AC－1φ－100V－50Hz－1 kW（単独回路 NF－20AT）／台

D種接地線

火災時管制運転用無電圧ａ接点の支給／台

異常信号用無電圧ａ接点の支給／台

外部インターホン用配管配線・・・CPEV 0.9mm ×6P（φ25）／台

かご室スピーカー用配管配線・・・HP 1.2mm ×3C／台

遠隔監視用配管配線・・・PVC 0.65mm ×4C／台

電源線引出し長さ 11000mm

制御盤乙の引込み、つなぎ込み工事

（電気工事）

動力電源設備（ＣＶＴ電線使用時）

号機名	電源電圧 周波数	電動機容量	設備容量	電源側ＮＦ容量	感度電流値(*) 動作時間	電線サイズ	接地線サイズ
01	AC3φ200V 50Hz	3．8kW	4kVA	40AT	100ｍA以上 0．2 秒以上	82ｍまで 8mm² 142ｍまで 14mm² 216ｍまで 22mm²	3．5mm²

（＊）電源側に漏電遮断器を設置する場合

照明用電源ＡＣ1φ100Ｖ 50Hz（設備容量1ｋＶＡ／台 電源側ＮＦ容量20ＡＴ／台）

高調波対策（高調波流出電流計算値）


高調波対策内容		機器名称	定格容量（kVA）	台数	合計容量Ｐｉ（kVA）	回路分類細分Ｎｏ．	6パルス換算係数（Ｋｉ）	6パルス等価容量［Ki×Pi］（kVA）	機器最大稼働率（%）	基本電流に対する高調波電流発生率Ｉｎ（%）							
										5次	7次	11次	13次	17次	19次	23次	25次
○	ノイズフィルタのみ（標準）	01号機 乗用(750kg－45m/min)	4.8	1	4.8	31	3.4	16.2	25	65	41	8.5	7.7	4.3	3.1	2.6	1.8
	DCリアクトル追加（Ki＝1.8相当）					~~33~~	~~1.8~~	~~8.6~~	~~25~~	~~30~~	~~13~~	~~8.4~~	~~5~~	~~4.7~~	~~3.2~~	~~3~~	~~2.2~~

高圧または特別高圧需要家が高調波発生機器を新設、増設または更新する場合には「高圧または特別高圧で受電する需要家の高調波抑制対策ガイドライン」への適用が求められます。ガイドラインではその需要家から流出する高調波電流の上限値を定めており、超過する場合には何らかの対策を求められます。

※　各次数毎の高調波流出電流量は以下の計算により求めることができます。

各次数毎の高調波流出電流量（ｍＡ）＝$\frac{\text{合計容量Ｐｉ（ｋＶＡ）}}{\text{受電電圧（ｋＶ）}\times\sqrt{3}}\times 10^{3}$ ×各次数毎の発生率Ｉｎ（%）×機器最大稼働率ｋ（%）

特記	工事名称	図面尺度	日付	区分	図面番号
	東秩父村新庁舎建設工事 図面名称 部分詳細図-8（EV-2）	1/20(A1) 1/40(A3)		総合	A-109

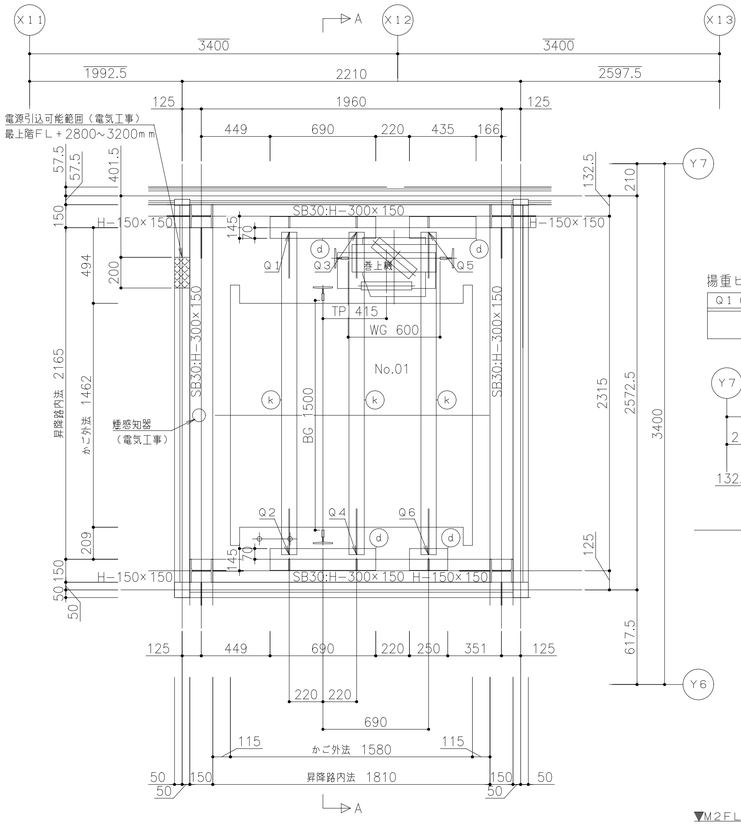

昇降路平面図 （1／20）
（頂部）

部材記号	名 称	部 材	工事区分
a	三方枠取付鋼材（壁取付金物の昇降路内への突出不可）	L−90×90×6	建築工事
b	敷居取付材	L−100×100	建築工事
c1	レールブラケット取付用ファスナー	PL−t12	建築工事
c2	レールブラケット取付用ファスナー（リブ付）	PL−t12	建築工事
d	レールブラケット取付用ファスナー兼揚重ビーム取付用ファスナー（リブ付）	PL−t12	建築工事
k	揚重ビーム（堀付後撤去）	H−100×100×6×8	EV工事
m	ハンガーケース取付材	L−65×65×6	建築工事
q	ALC受け材（壁取付金物の昇降路内への突出不可）	L−90×90×6	建築工事
t	フェッシャープレート取付材	L−90×90×6	建築工事


揚重ビームに掛かる荷重　No．01

Q1（kN）	Q2（kN）	Q3（kN）	Q4（kN）	Q5（kN）	Q6（kN）
5．0	1．0	8．0	11．0	12．0	11．0


Q1～Q6はEV据付時に作用する


煙感知器（電気工事）
・外部より点検可能な構造として下さい
・雨水浸入が無い様配慮下さい
・EV連動スイッチ付（EV工事）
・煙感知器はかご投影面にかからない位置として下さい
・点検口は下記①または②として下さい
①EV昇降路専用品（スイッチ取付台座付き）（1）～（4）のいずれか
（1）ホーチキ　　KUS−1C
（2）能美防災　　FXSJ001A−HU
（3）ニッタン　　NID−T−G
（4）パナソニック　BV95351（BOX）＋BV95381H（扉）
②以下2項目を満足する点検口　～「煙感知器・点検ボックス（参考例）」参照
（1）スイッチ取付スペース200×90程度確保できる。
（2）錠付または工具を必要とするネジ付きの蓋で、1mm以上浮かないこと。

昇降路内の温度は40℃以下とする

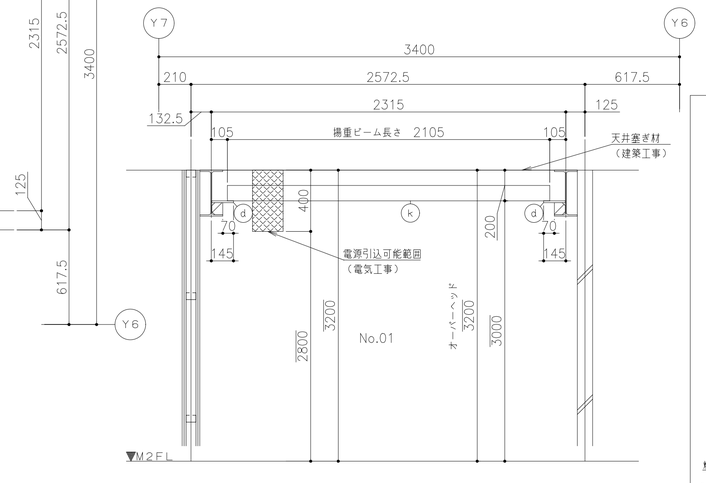


昇降路頂部断面図 （1／20）
断面A－A

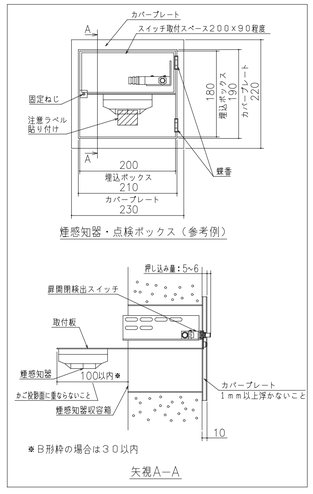


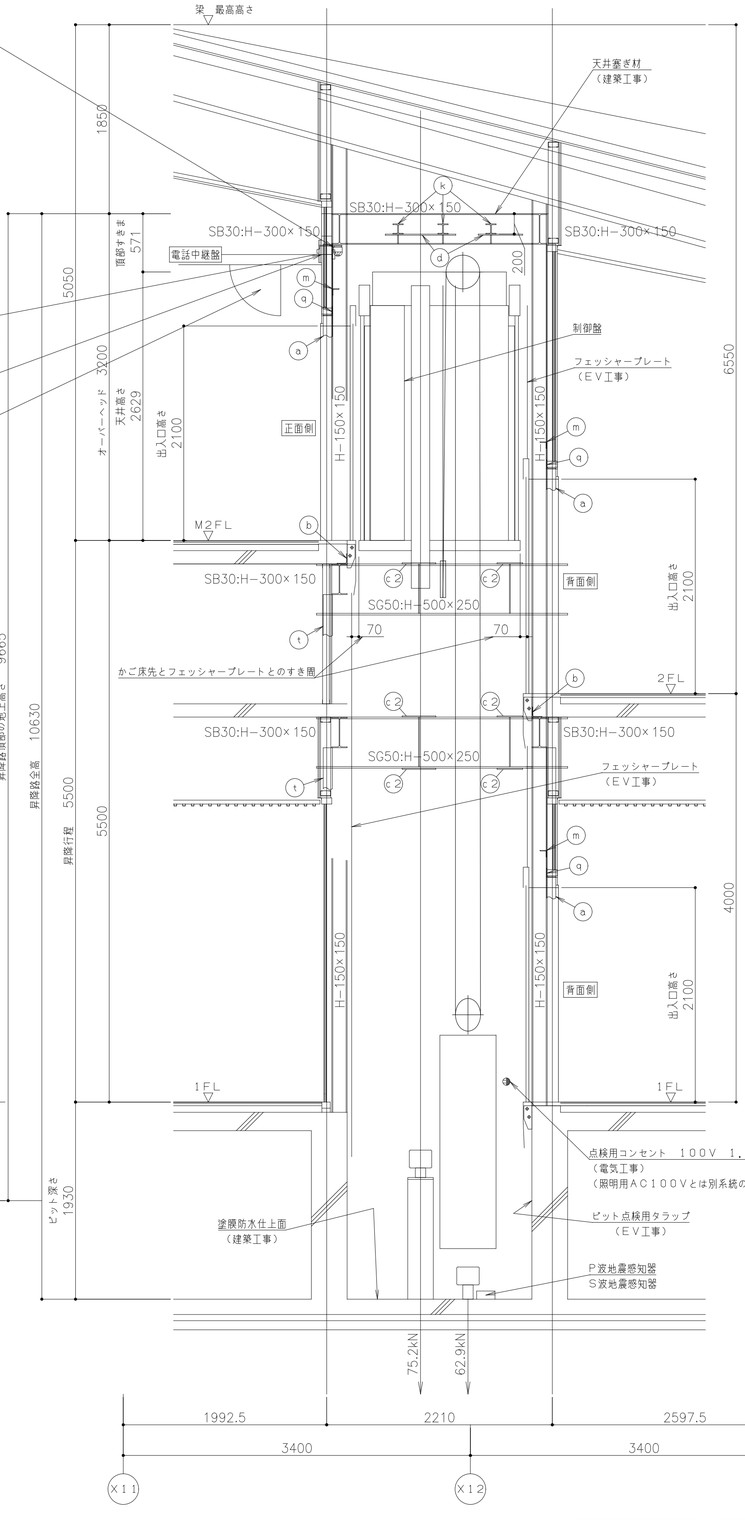


昇降路断面図 （1／30）
（NO．01）

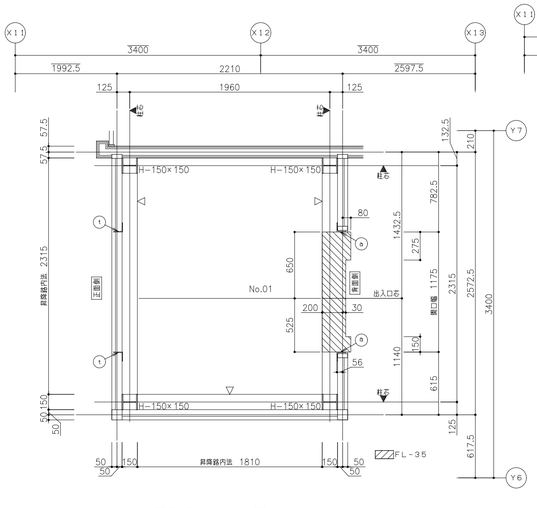

昇降路穴あけ図 （1／30）
（1階）
※▽はピット梁面を示す

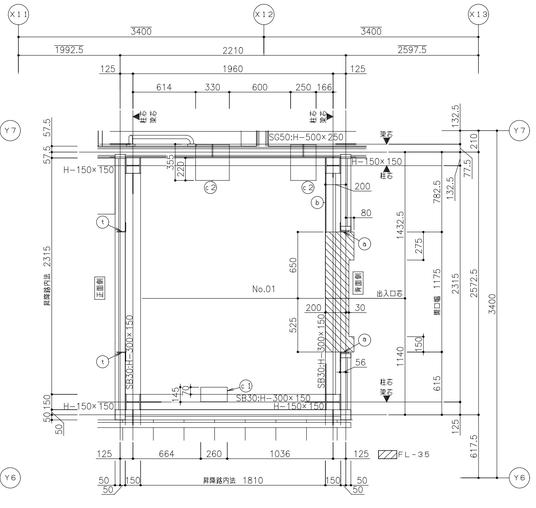

昇降路穴あけ図 （1／30）
（2階）

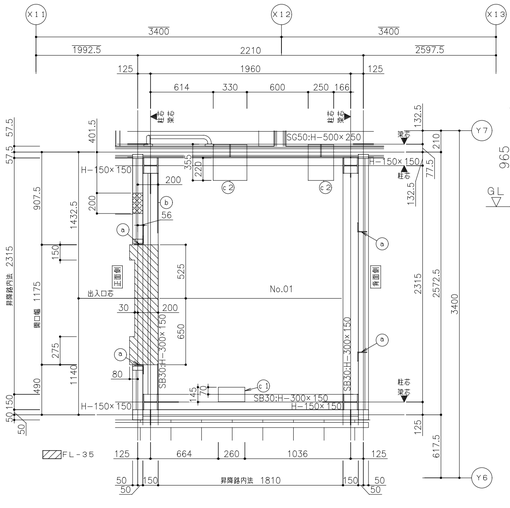


昇降路穴あけ図 （1／30）
（M2階）

ブラケット取付のため、ピット内の壁または梁は最下階FL面まで立ち上げて下さい（建築工事）

図面は塗膜防水仕上後の有効寸法です。
モルタル防水仕上の場合は仕上厚を考慮して下さい。


		特記	工事名称	図面尺度	日付	区分	図面番号
			東秩父村新庁舎建設工事	− （A1）		総合	A−110
			図面名称	− （A3）			
			部分詳細図−9（EV−3）				

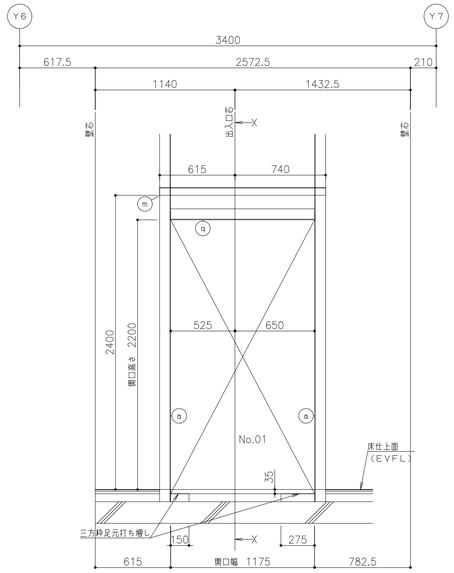


乗場穴あけ図 (1/25)

(No.01号機)
(1、2階 背面側)


注）開口寸法は、標準寸法を示す
壁仕上：石貼、タイル、直打の場合は別途打合せのこと

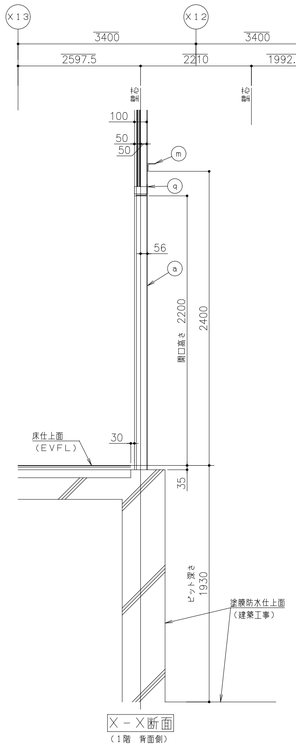

X－X断面
(1階 背面側)

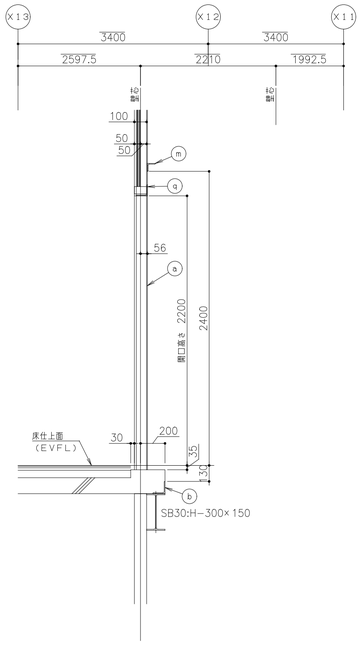


X－X断面
(2階 背面側)

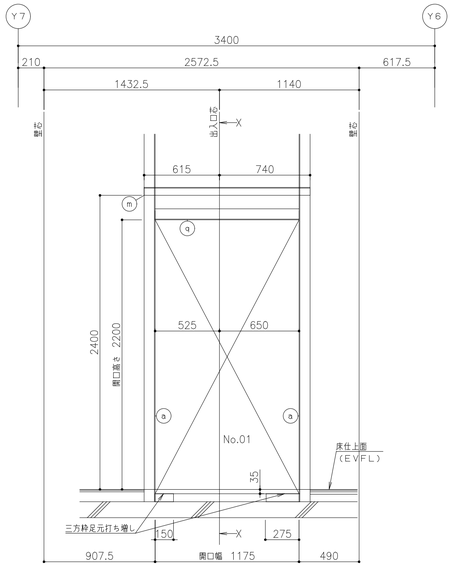

乗場穴あけ図 (1/25)


(No.01号機)
(M2階 正面側)

注）開口寸法は、標準寸法を示す
壁仕上：石貼、タイル、直打の場合は別途打合せのこと

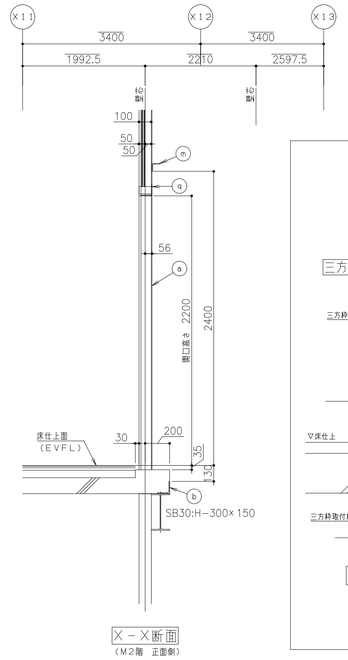


X－X断面
(M2階 正面側)


部材記号	名称	部材	工事区分
a	三方枠取付鋼材 （壁取付金物の昇降路内への突出不可）	L−90×90×6	建築工事
b	敷居取付材	L−100×100	建築工事
m	ハンガーケース取付材	L−65×65×6	建築工事
q	ALC受け材 （壁取付金物の昇降路内への突出不可）	L−90×90×6	建築工事

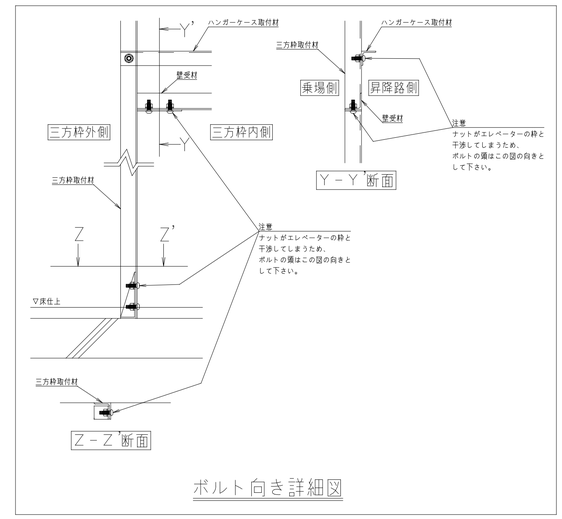


ボルト向き詳細図

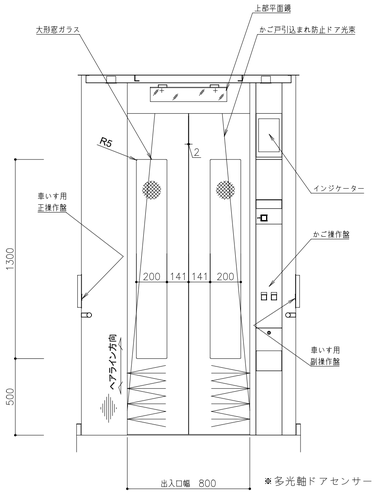


かご室正面図（矢視A－A）

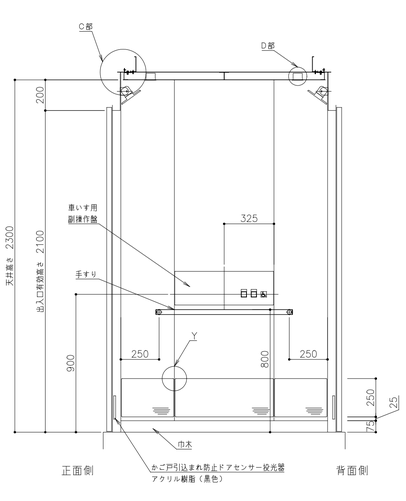


かご室側面図（矢視B－B）

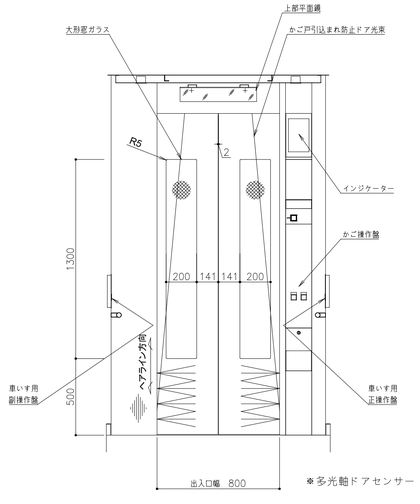


かご室背面図（矢視C－C）

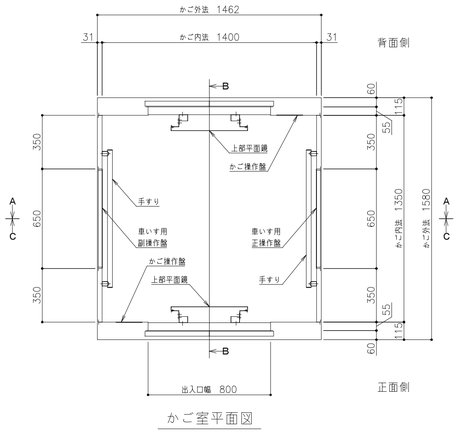


かご室平面図

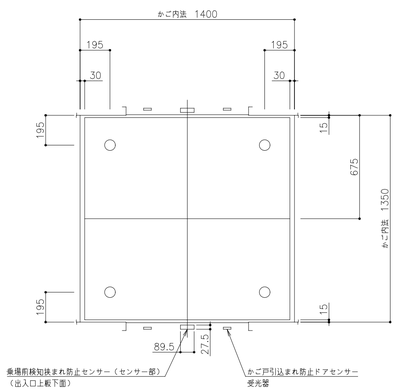


天井伏図

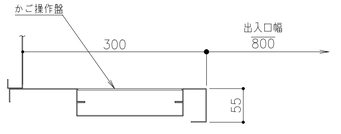


袖壁・出入口柱部詳細（1／5）

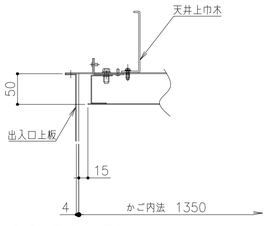


C部詳細（1／5）

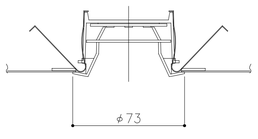


D部詳細（1／2）

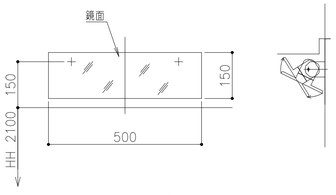

上部平面鏡詳細（1／10）

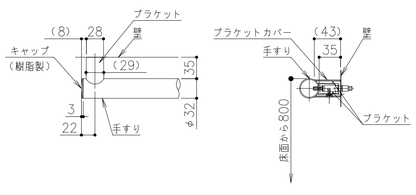


手すり詳細（1／5）

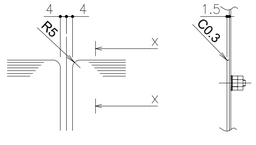

Y部詳細（1／2）

断面X－X（1／2）

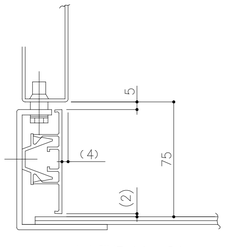


巾木詳細（1／2）

意匠仕様	
天井	鋼板塗装仕上
換気装置	DC軸流ファン＋ヘルスエアーR
照明	ダウンライト　枠：ホワイト LED照明（白色）
停電灯	主照明兼用式
壁	化粧鋼板
出入口上板	化粧鋼板
戸	化粧鋼板
袖壁・柱	ステンレスヘアライン仕上
巾木	アルミ製
床仕上部	樹脂タイル　t2
敷居	アルミ製
大形窓ガラス	網入り合わせガラス　t10，56（段差：無）JIS R3205
上部平面鏡	ステンレス鏡面材
手すり	ステンレスヘアライン仕上（φ32）　キャップ：樹脂（パールメッキ） ブラケット：アルミ　ブラケットカバー：樹脂（パールメッキ）
キックプレート	ステンレスヘアライン仕上：ビス無
保護幕	磁石式（保護幕高さ標準：床面より上端まで1895ｍｍ）
床マット	あり

		特記	工事名称	図面尺度	日付	区分	図面番号
			東秩父村新庁舎建設工事	− (A1) − (A3)		総合	A-111
			図面名称 部分詳細図-10（EV-4）				


EV廻り詳細図　1/30

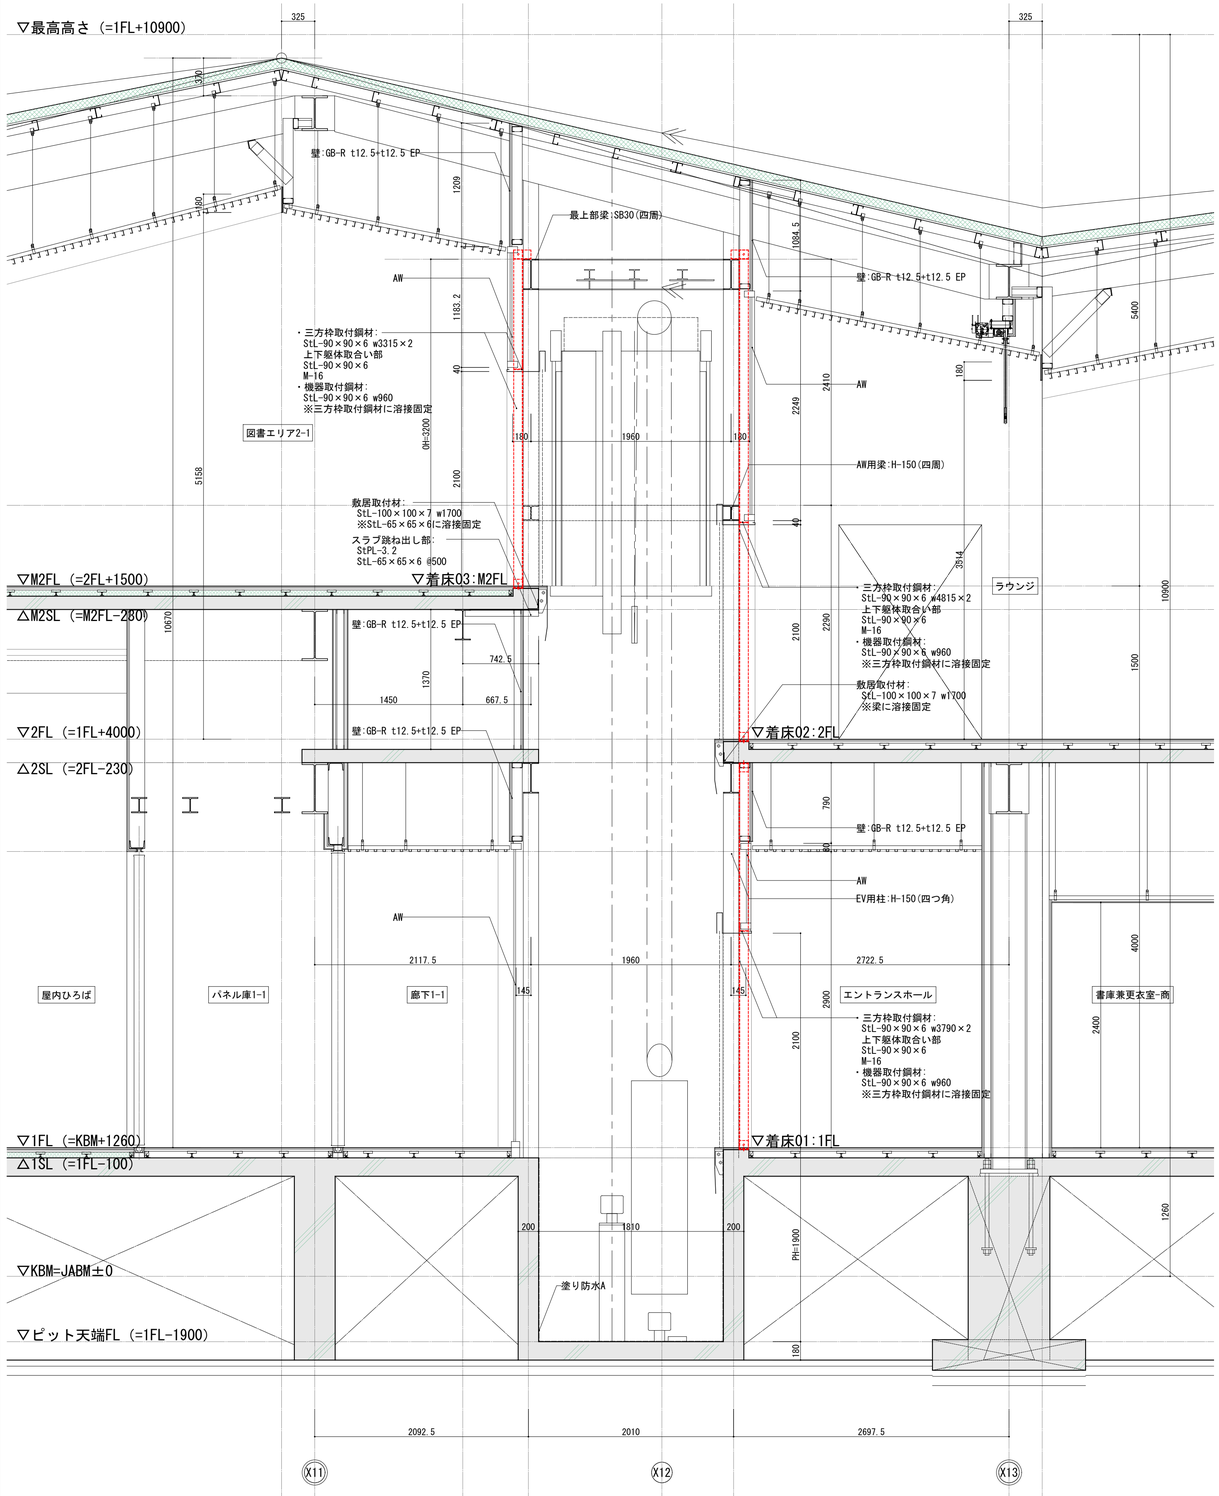


仕　様	w1500×d500
適　用	1階　休憩室、社協執務室／2階　議会事務局
その他	水栓および接続配管工事等は設備工事

シャワーブース　1/10

平面

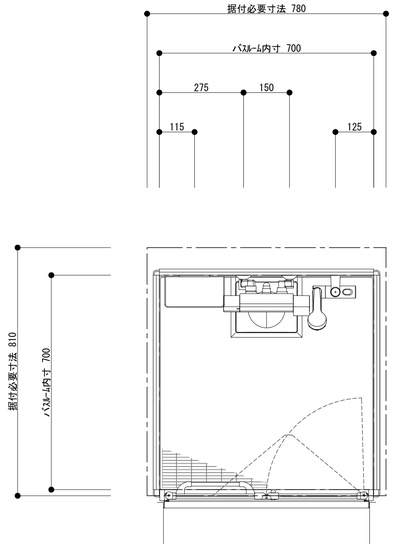


断面

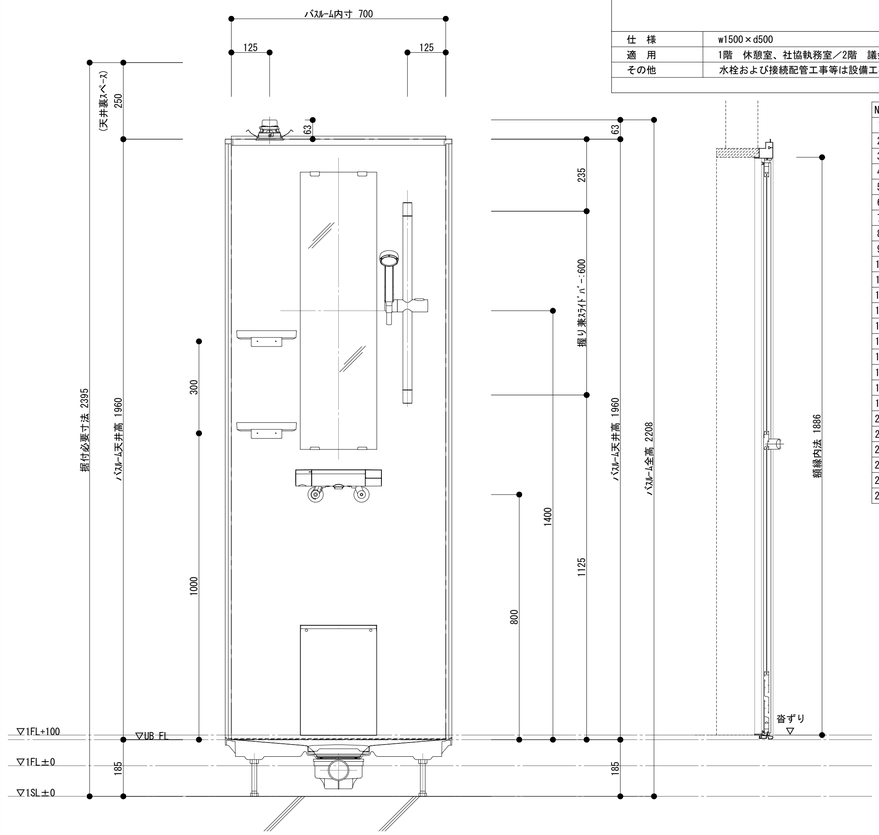

No	品名	品番	数	仕様
1	床	RSU17WTSNVZ	1	ﾐﾃﾞｨｱﾑﾎﾜｲﾄ
2	床小物ｾｯﾄ	RSU19ZSSVAM	1	
3	ｱﾝｶｰﾎﾞﾙﾄ	RSU9GVAY047Z	1	M16×150
4	ﾄﾗｯﾌﾟｾｯﾄ	RSU9GVB317OS	1	
5	床排水口ﾌﾀ	RSPGVBY177	1	
6	壁点検口蓋	RSU9GVBY319W	1	
7	ﾏﾆｭｱﾙｾｯﾄ	RSU9GVN1444	1	
8	壁ﾊﾟﾈﾙ	RS58D79F0LB	1	ｸﾞﾚｲｽﾎﾜｲﾄ
9	壁ﾊﾟﾈﾙ	RS5B47O1OPE	1	ｸﾞﾚｲｽﾎﾜｲﾄ
10	壁ﾊﾟﾈﾙ	RS5B47O1OPE	1	ｸﾞﾚｲｽﾎﾜｲﾄ
11	壁目地ｾｯﾄ	RSU28MZ2POFSB	1	ｵﾌﾎﾜｲﾄ
12	ﾌﾞﾛｯｸｾｯﾄ	RSU9GVP5341	1	壁用
13	ｼﾞｮｲﾝﾄ長物ｾｯﾄ	RSU28JZ5PBV	1	
14	ﾄﾞｱ	RSP40C13W	1	2枚折戸 W700
15	天井	RSTAU40E	1	換気開口無し ﾀﾞｳﾝﾗｲﾄ用
16	天井点検口ﾌﾀ	RS9GVF2112G	1	
17	鏡	RSGK643OT	1	角型ﾐﾗｰC W250×H905
18	ｸﾘｱｼｪﾙﾌ	RS9GVJZO35	1	ｸﾞﾚｰ　2個入
19	照明	RS9GVL2378	1	DL照明 器具一体型 LED電球 電球色
20	混合水栓	RS9PK412GM	1	ﾗｲﾝ水栓ﾒﾀﾙ
21	裏配管ﾛ	RSU9OBKT06	1	壁点検口接続用
22	ｽﾗｲﾄﾞﾊﾞｰ	RSP9GVJY01OZ6	1	握りﾊﾞｰ兼用 ﾒﾀﾙ L=600mm
23	ｼﾘｺﾝ	RS9GVR5500	1	ﾎﾜｲﾄ
24	天井廻し縁	RSUGVP5166	1	
25	ﾀﾞｳﾝﾗｲﾄ補強板	RS9GVR9146X1	1	1枚組

仕　様	有効700×700
適　用	シャワー室
その他	-

ミニキッチン　1/20

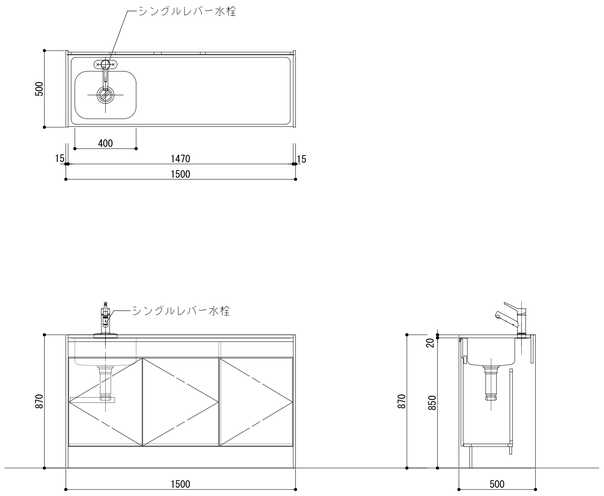


仕　様	w1500×d500
適　用	1階　休憩室、社協執務室／2階　議会事務局
その他	水栓および接続配管工事等は設備工事

特記

工事名称	東秩父村新庁舎建設工事
図面名称	部分詳細図-11（EV廻り，ｼｬﾜｰﾌﾞｰｽ，ﾐﾆｷｯﾁﾝ）
図面尺度	-　(A1) -　(A3)
日付	
区分	総合
図面番号	A-112

トイレブース　1/3,1/60


1階WC 平面

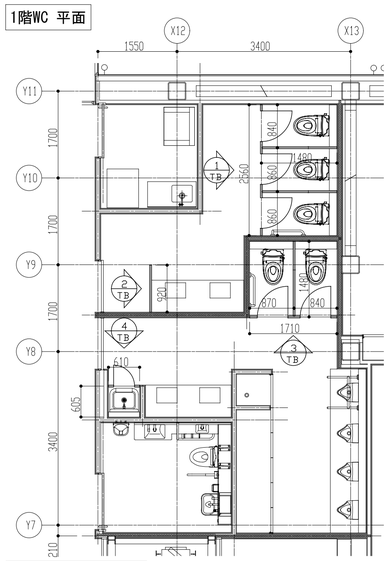

◇仕様表　※2階WCも同仕様とする


項　目	部　材	材　料（板厚mm）
パネル	ﾊﾟﾈﾙ表面材	高圧ﾒﾗﾐﾝ樹脂化粧板(下地：MDF)
	芯　材	ﾍﾟｰﾊﾟｰｺｱ
	目板／戸当り	AL押出形材〈ｱﾙﾏｲﾄｸﾘｱ処理〉
付属品	巾木／床ﾚｰﾙ	SUS 0.8mm〈HL〉
	天井ﾚｰﾙ	亜鉛めっき鋼板 1.2mm〈焼付塗装〉
	壁面ﾚｰﾙ/ｺｰﾅｰｶﾊﾞｰ	AL押出形材〈ｱﾙﾏｲﾄｸﾘｱ処理〉
	ﾋﾝｼﾞ/SKﾋﾝｼﾞ	中心吊ｸﾞﾚﾋﾞﾃｨﾋﾝｼﾞ/中心吊ﾋﾝｼﾞ
	ﾛｯｸ	表示付ｽﾗｲﾄﾞﾛｯｸSM2
	その他金物	戸当り帽子掛けSK／引手SM2

トイレブース　姿図

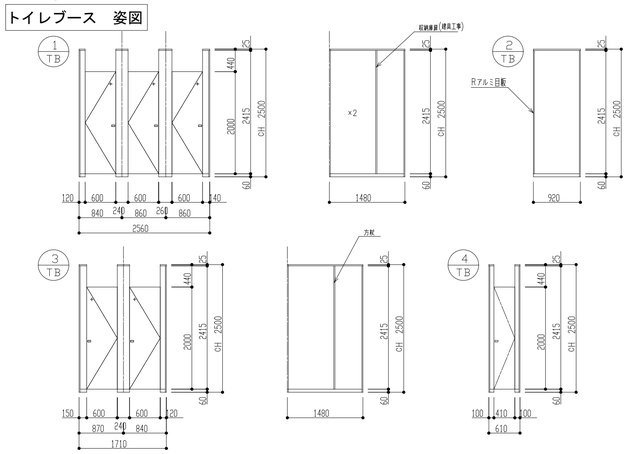


各種詳細図


［パネル詳細］

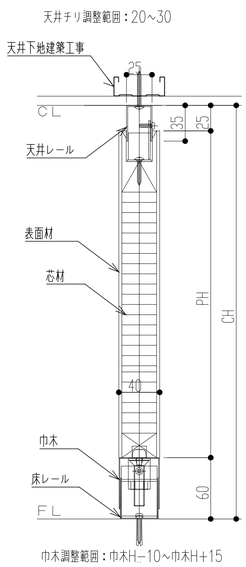

［扉詳細］

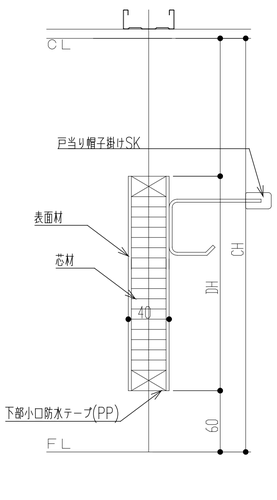


洋風大便器　大便器手すり　数量:5個　1/20

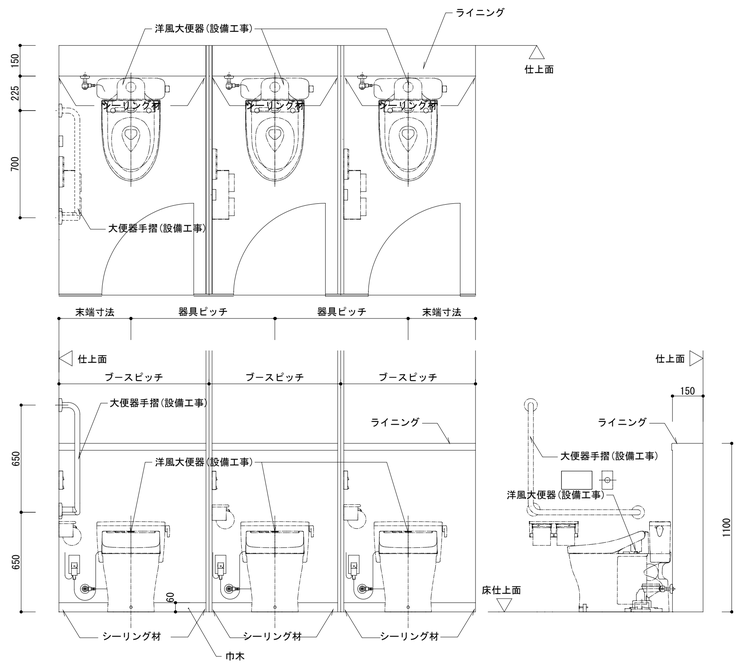



ライニング	面台の材質はメラミンポストフォームとする。	適用	WC(M)1,2,WC(W)1,2	ライニング	面台の材質はメラミンポストフォームとする。
大便器手すり	SUS製樹脂被膜タイプ34φ　L型手すり　製品の程度は機械設備図による。		WC(準車椅子対応)	フック	製品の程度はメーカーリストによる。（各小便器につき1個）
点検パネル	メラミン化粧板 t20 固定式			適用	WC(M)1,2
-				-	

SK　1/20

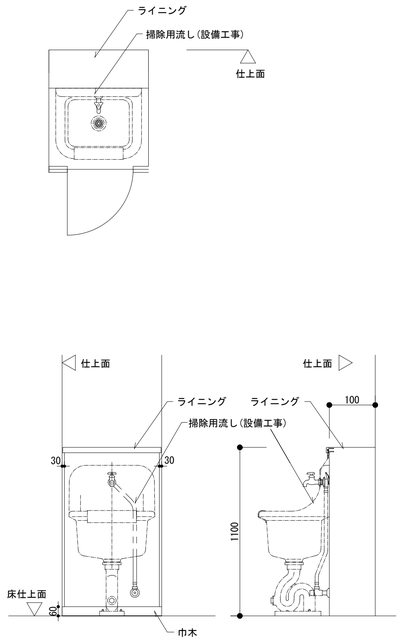


小便器　小便器手すり　数量:2台　1/20

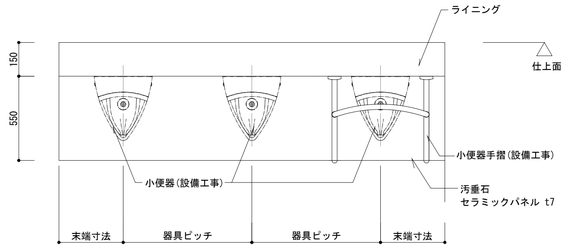


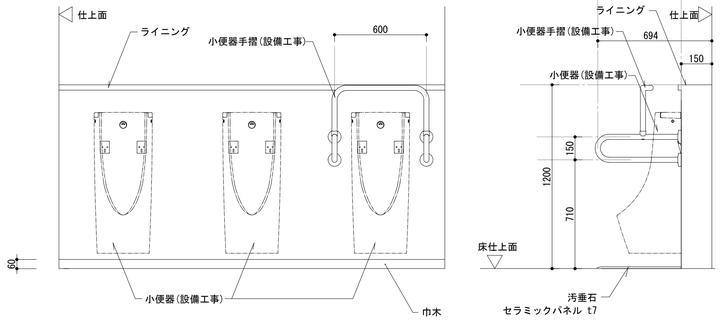

ライニング	面台の材質はメラミンポストフォームとする。　面台は取り外し式とする。（ローラーキャッチ）	適用	WC(M)1,2	隔板	仕様はトイレブースに準ずる。
小便器手すり	SUS製樹脂被膜タイプ34φ　L型手すり　製品の程度は機械設備図による。			汚垂石	セラミックパネル t7 抗菌・防汚仕様（Mのみ）
フック	製品の程度はメーカーリストによる。（各小便器につき1個）				製品の程度はメーカーリストによる。
-					

ライニング・隔板　1/20

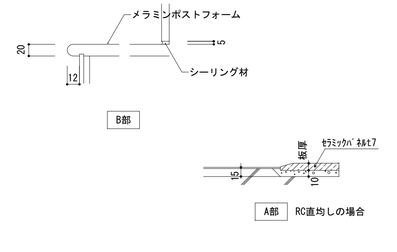

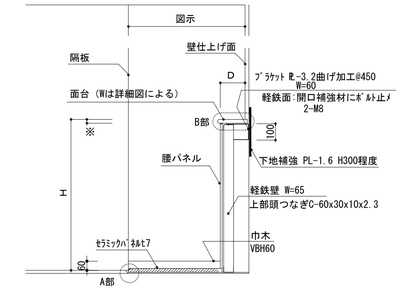

W × H	W：平面詳細図による．H：図示による
ﾒﾗﾐﾝﾎﾟｽﾄﾌｫｰﾑ	t20　先端半丸形状
腰パネル	メラミン化粧板フラッシュ t20 固定式
衛生器具の取付下地はLGSの開口補強に準じて設けること。	

仕　様	表面材:メラミン化粧板，巾木:SUS304
適　用	WC(M)1，WC(W)1，WC(M)2，WC(W)2
その他	-

特記

工事名称	東秩父村新庁舎建設工事
図面名称	部分詳細図-12（トイレブース，WC）
図面尺度	-　(A1) -　(A3)
日付	
区分	総合
図面番号	A-113