


1Fサインプロット図

- 1 総合案内サイン
 - 2 フロアマップ
 - 3 庁舎名称サイン
 - 4 エントランスサイン
 - 5 室名サイン
 - 6 名称サイン
 - 7 バックヤードサイン…▲
 - 8 誘導サイン
 - 9 窓口天吊サイン
 - 10 ピクトグラムサイン
 - 11 突出サイン
 - 12 階数サイン
 - 13 カウンターサイン
 - 14 EV内フロアリスト
 - 15 衝突防止
 - 16 自動扉サイン
 - 17 利用案内サイン
 - 18 インターフォン表示
 - 19 在室表示
 - 20 多目的スタンド
 - 21 窓口仕切板
 - 22 避難経路図
 - 23 二禁サイン
 - 24 消火器/消火栓サイン
-
- L1 図書館案内サイン
 - L2 自立書架番号サイン
 - L3 自立書架側板サイン
 - L4 仕切板サイン
 - L5 分類表サイン
 - L6 返却日サイン
 - L7 禁止サイン(卓上)
-
- A 外構総合案内サイン
 - B 外構誘導サイン(自立)
 - C 外構ピクトグラムサイン(自立)
 - D 外構ピクトグラムサイン(路面)
 - E 外構ピクトグラムサイン(壁付)
 - F 外構駐車場入口サイン
 - G 関係者用駐車場サイン(自立)

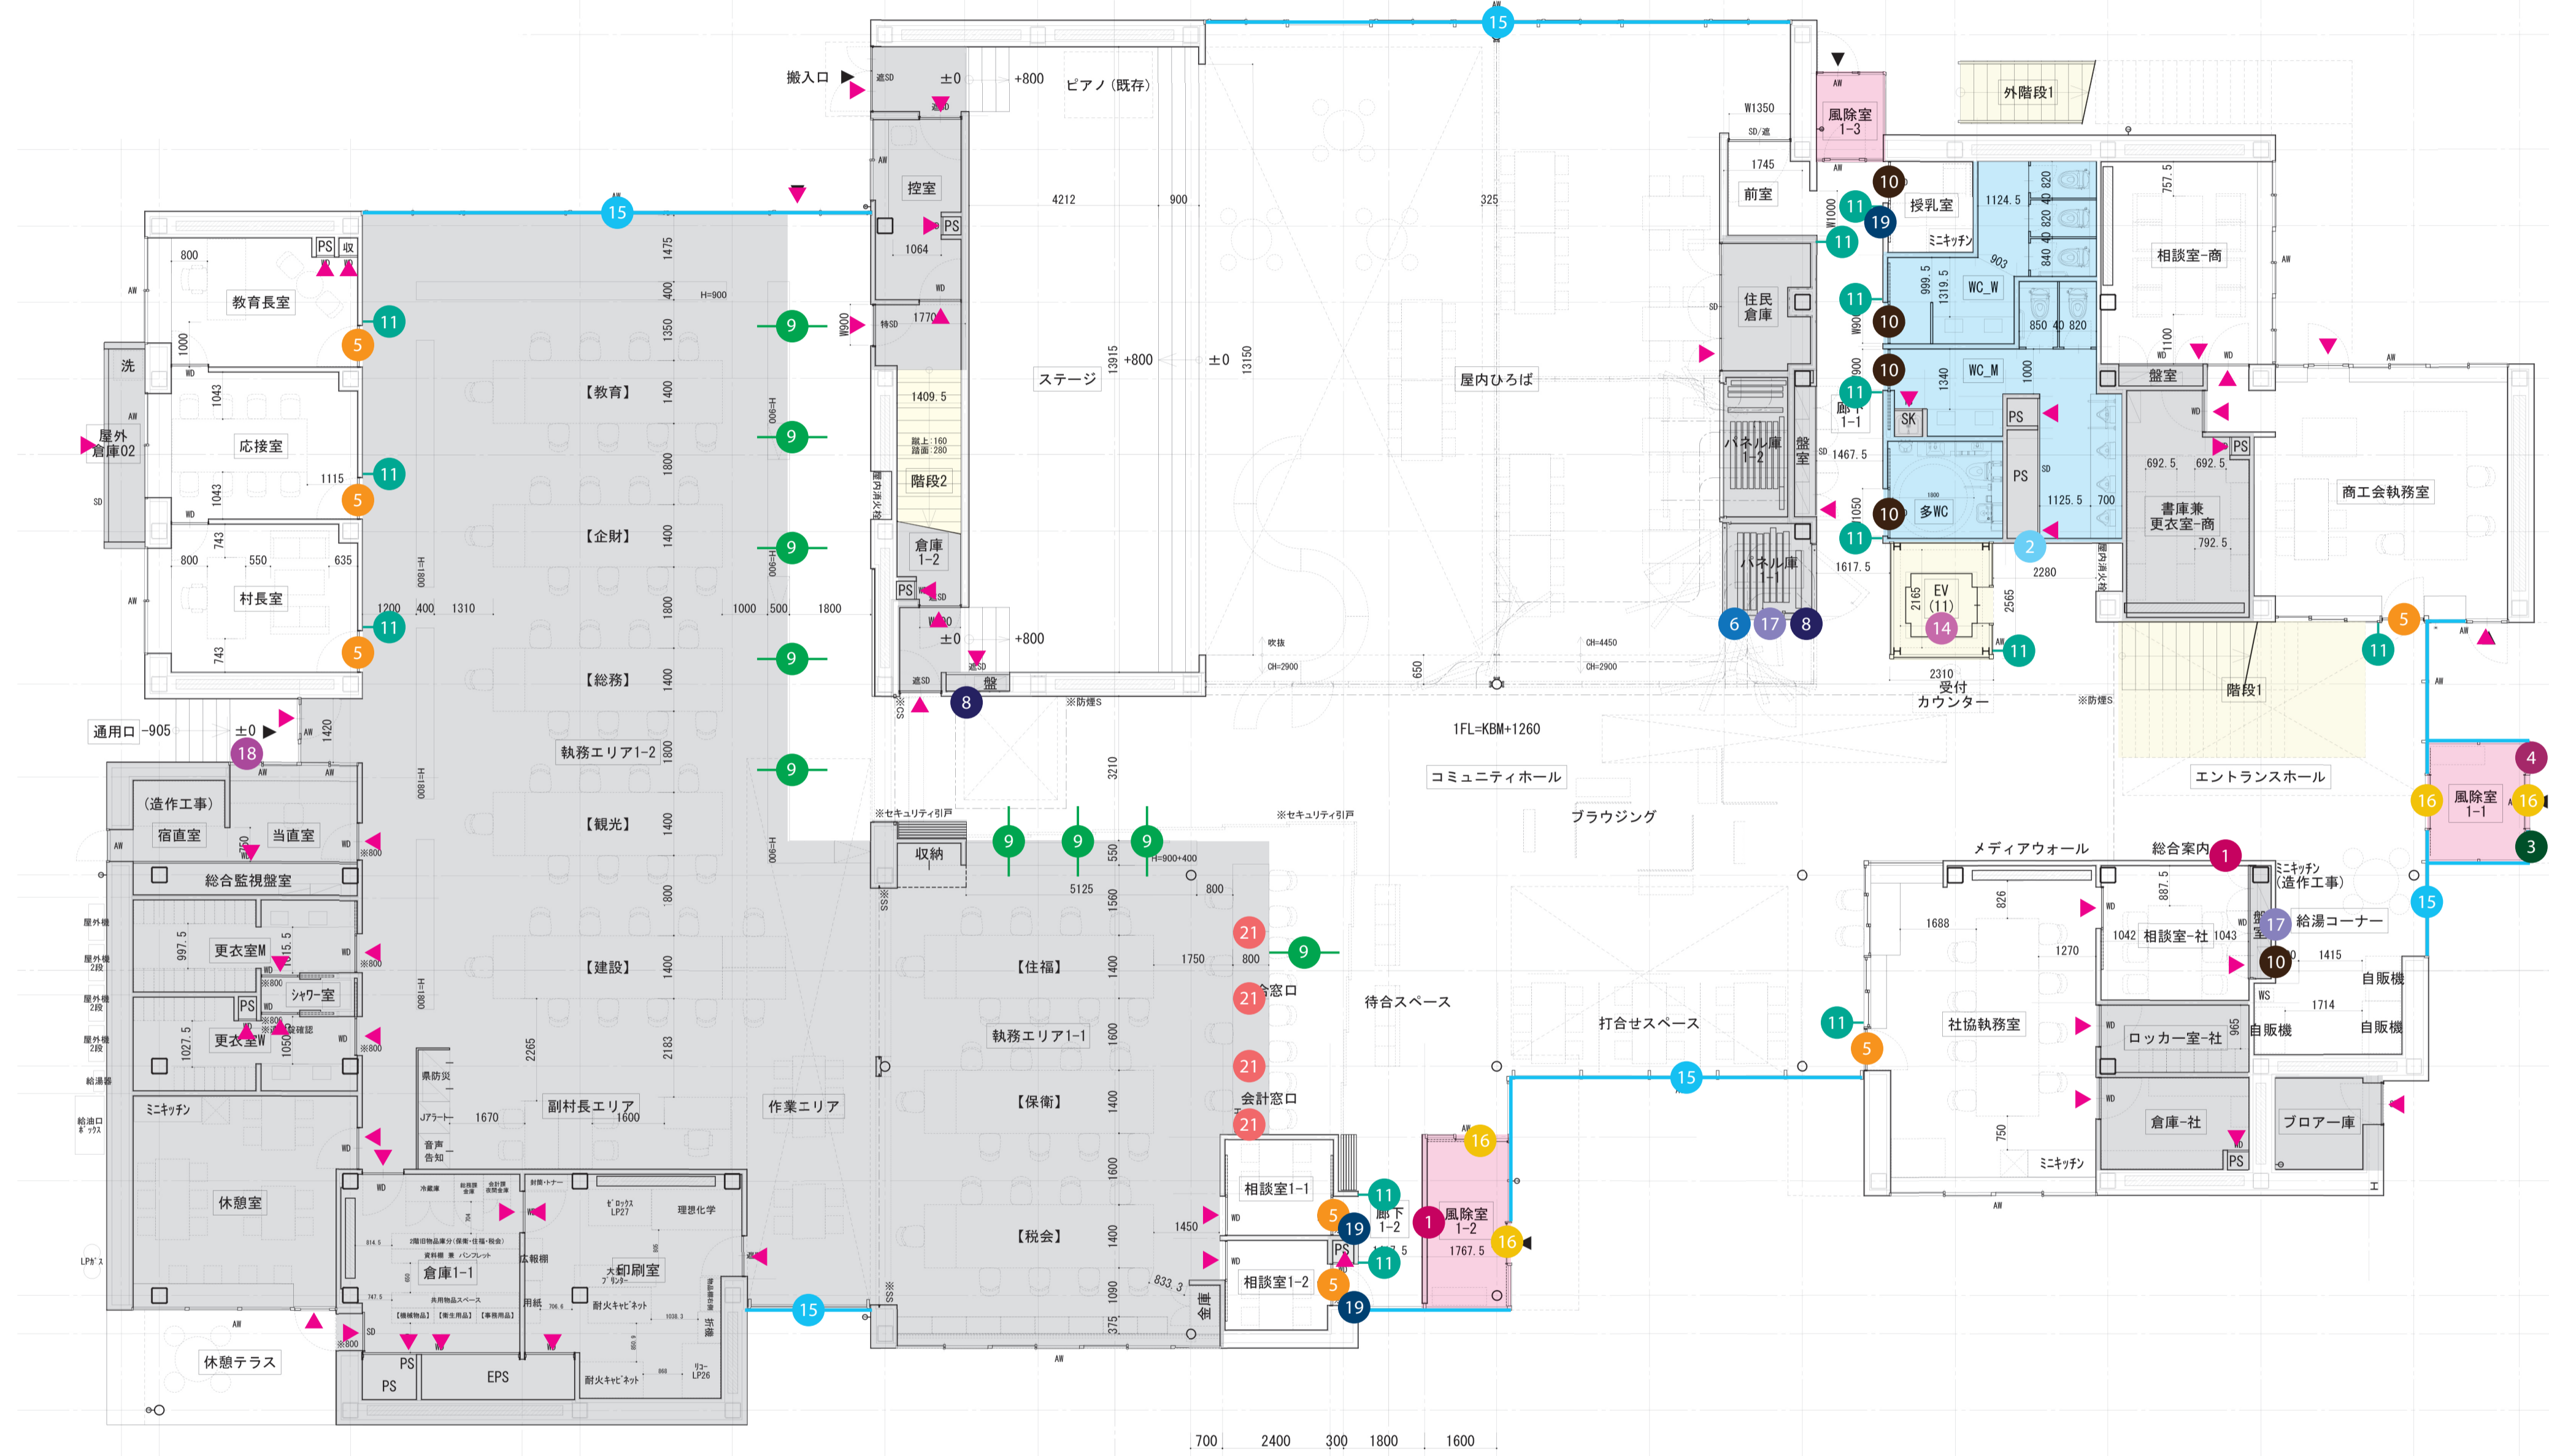

	特記		工事名称 東秩父村新庁舎建設工事 図面名称 サインプロット図-1 (1F)	図面尺度 1/100(A1) 1/200(A3)	日付	区分 サイン	図面番号 002
--	----	--	--	--------------------------------	----	------------------	--------------------

2Fサインプロット図

- 1 総合案内サイン
 - 2 フロアマップ
 - 3 庁舎名称サイン
 - 4 エントランスサイン
 - 5 室名サイン
 - 6 名称サイン
 - 7 バックヤードサイン…▲
 - 8 誘導サイン
 - 9 窓口天吊サイン
 - 10 ピクトグラムサイン
 - 11 突出サイン
 - 12 階数サイン
 - 13 カウンターサイン
 - 14 EV内フロアリスト
 - 15 衝突防止
 - 16 自動扉サイン
 - 17 利用案内サイン
 - 18 インターフォン表示
 - 19 在室表示
 - 20 多目的スタンド
 - 21 窓口仕切板
 - 22 避難経路図
 - 23 三禁サイン
 - 24 消火器/消火栓サイン
-
- L1 図書館案内サイン
 - L2 自立書架番号サイン
 - L3 自立書架側板サイン
 - L4 仕切板サイン
 - L5 分類表サイン
 - L6 返却日サイン
 - L7 禁止サイン(卓上)
-
- A 外構総合案内サイン
 - B 外構誘導サイン(自立)
 - C 外構ピクトグラムサイン(自立)
 - D 外構ピクトグラムサイン(路面)
 - E 外構ピクトグラムサイン(壁付)
 - F 外構駐車場入口サイン
 - G 関係者用駐車場サイン(自立)



特記

工事名称
東秩父村新庁舎建設工事
図面名称
サインプロット図-2 (2F)

図面尺度
1/100(A1)
1/200(A3)


日付

区分
サイン

図面番号
003

外構サインプロット図

- 1 総合案内サイン
 - 2 フロアマップ
 - 3 庁舎名称サイン
 - 4 エントランスサイン
 - 5 室名サイン
 - 6 名称サイン
 - 7 バックヤードサイン ... ▲
 - 8 誘導サイン
 - 9 窓口天吊サイン
 - 10 ピクトグラムサイン
 - 11 突出サイン
 - 12 階数サイン
 - 13 カウンターサイン
 - 14 EV内フロアリスト
 - 15 衝突防止
 - 16 自動扉サイン
 - 17 利用案内サイン
 - 18 インターフォン表示
 - 19 在室表示
 - 20 多目的スタンド
 - 21 窓口仕切板
 - 22 避難経路図
 - 23 三禁サイン
 - 24 消火器/消火栓サイン
-
- L1 図書館案内サイン
 - L2 自立書架番号サイン
 - L3 自立書架側板サイン
 - L4 仕切板サイン
 - L5 分類表サイン
 - L6 返却日サイン
 - L7 禁止サイン(卓上)
-
- A 外構総合案内サイン
 - B 外構誘導サイン(自立)
 - C 外構ピクトグラムサイン(自立)
 - D 外構ピクトグラムサイン(路面)
 - E 外構ピクトグラムサイン(壁付)
 - F 外構駐車場入口サイン
 - G 関係者用駐車場サイン(自立)

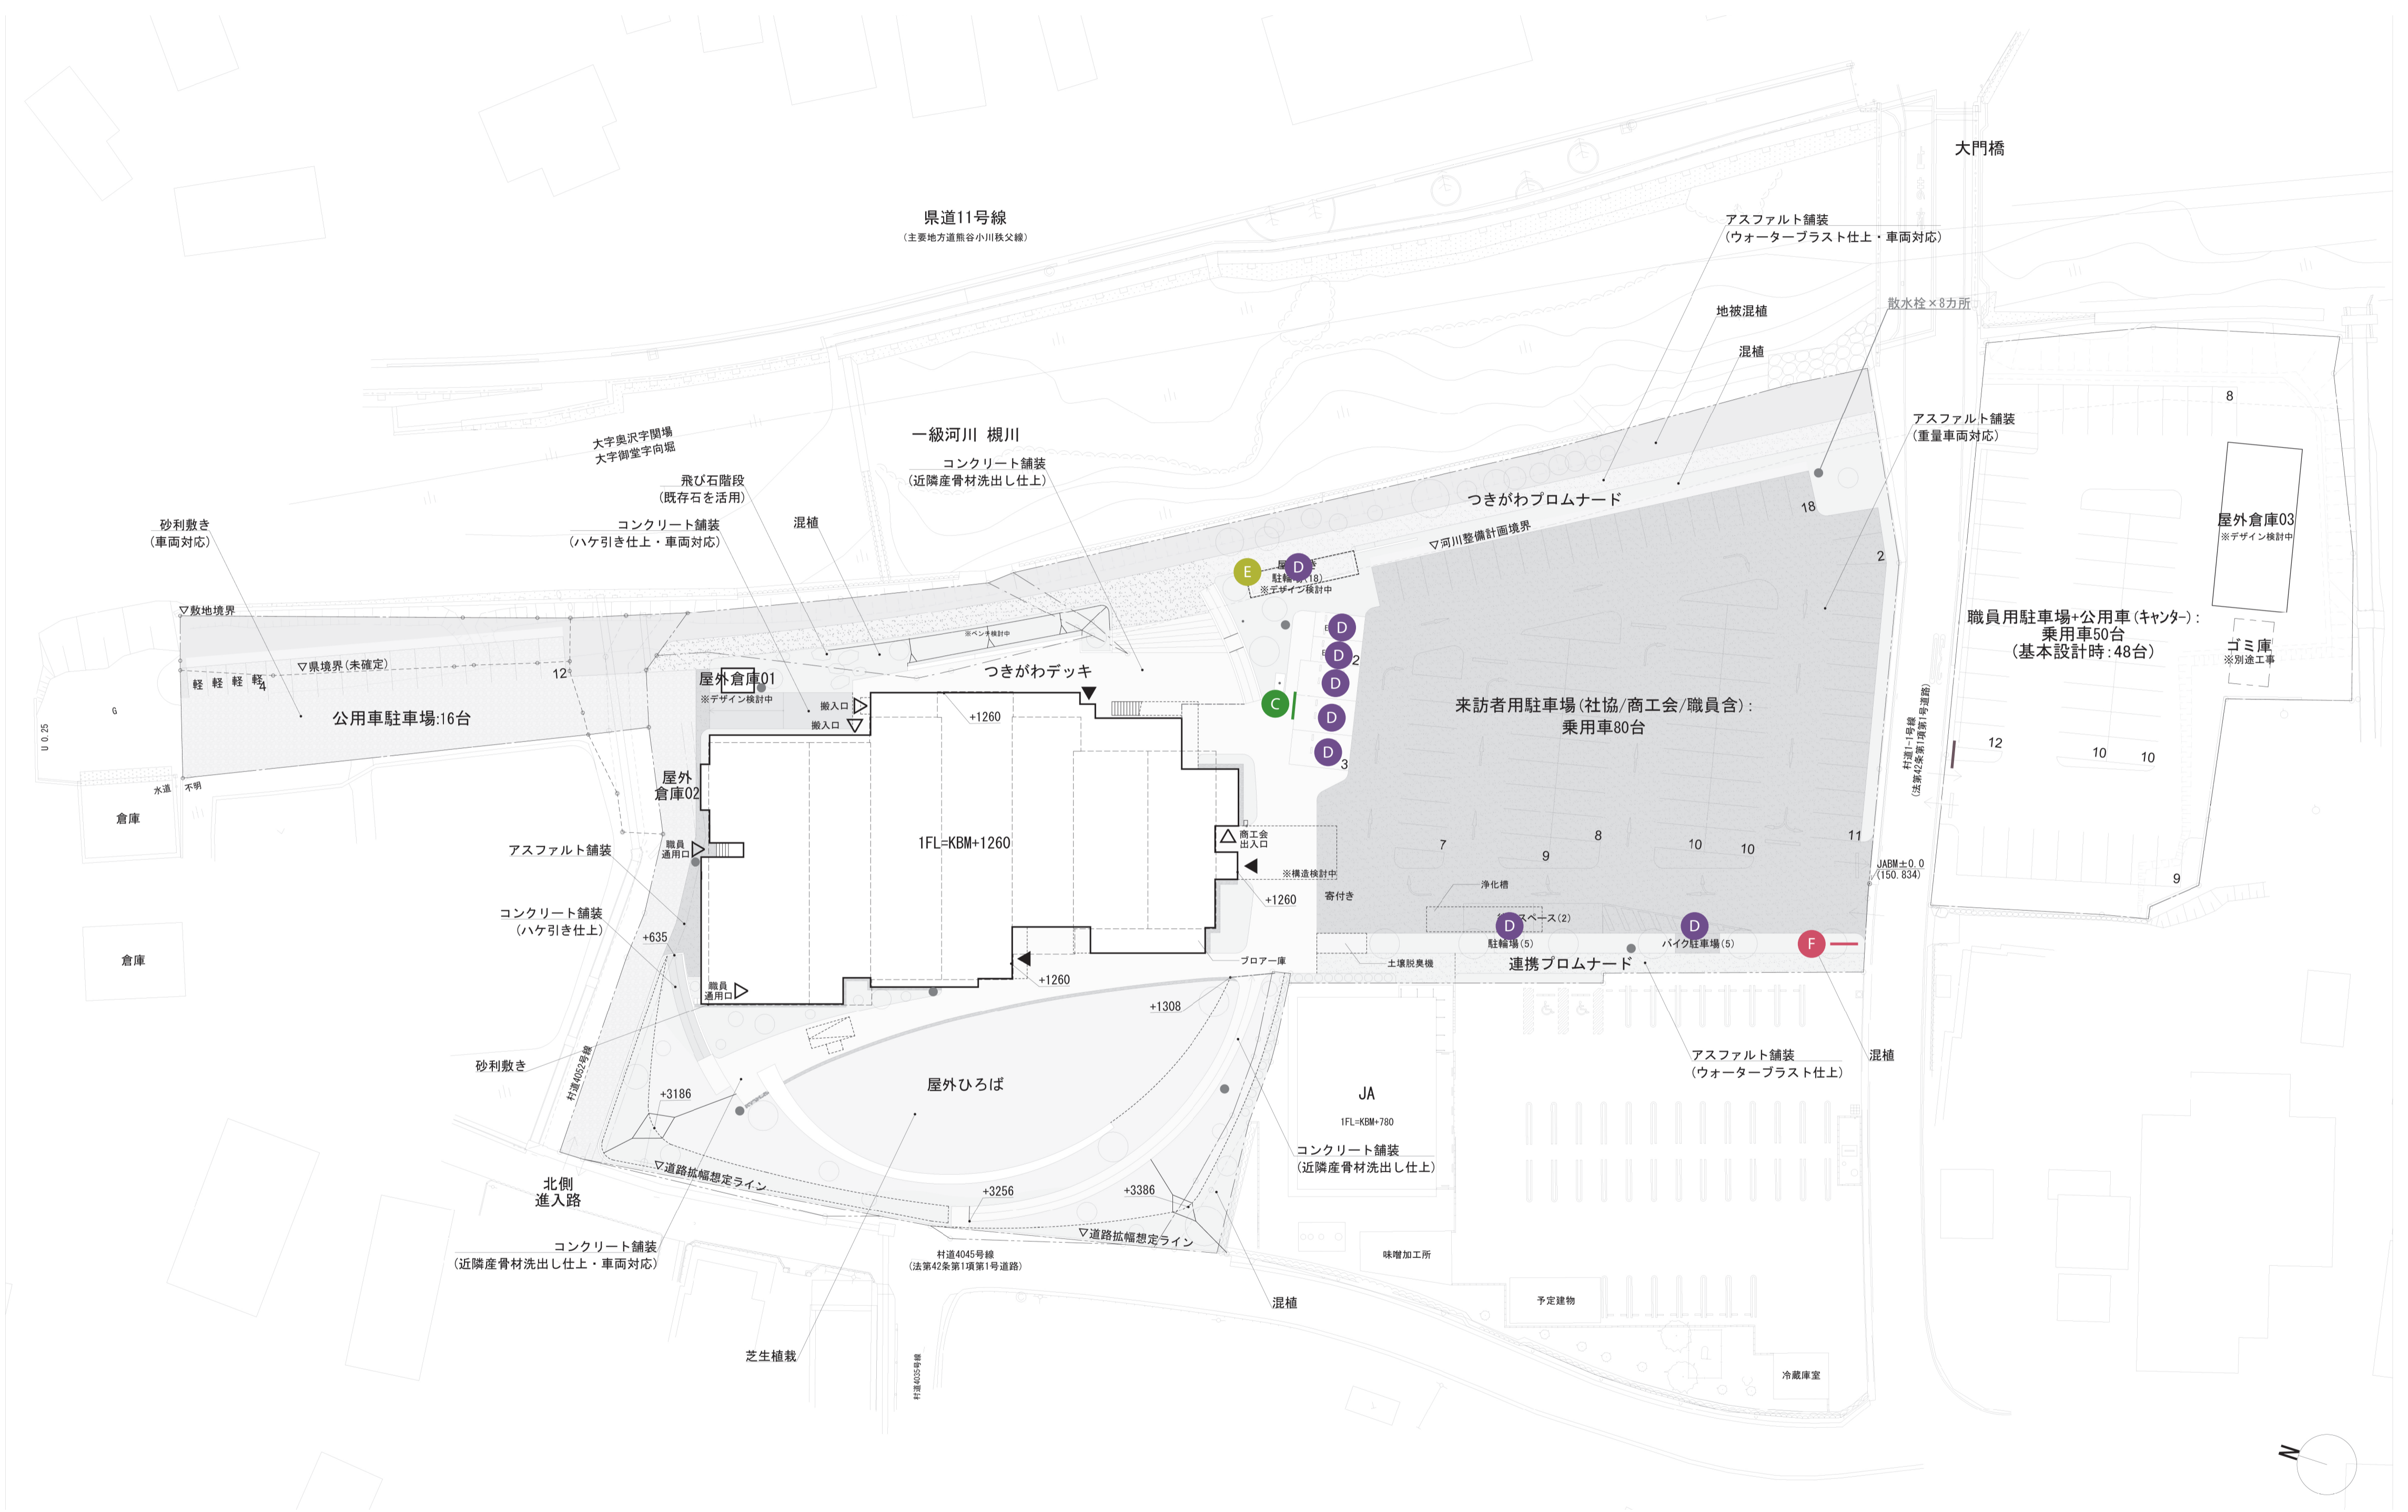


特記	工事名称	東秩父村新庁舎建設工事	図面尺度	1/400(A1)	日付	区分	図面番号
	図面名称	サインプロット図-3(外構)		1/800(A3)			

Sign_1

総合案内サイン


S=1/10(A1)

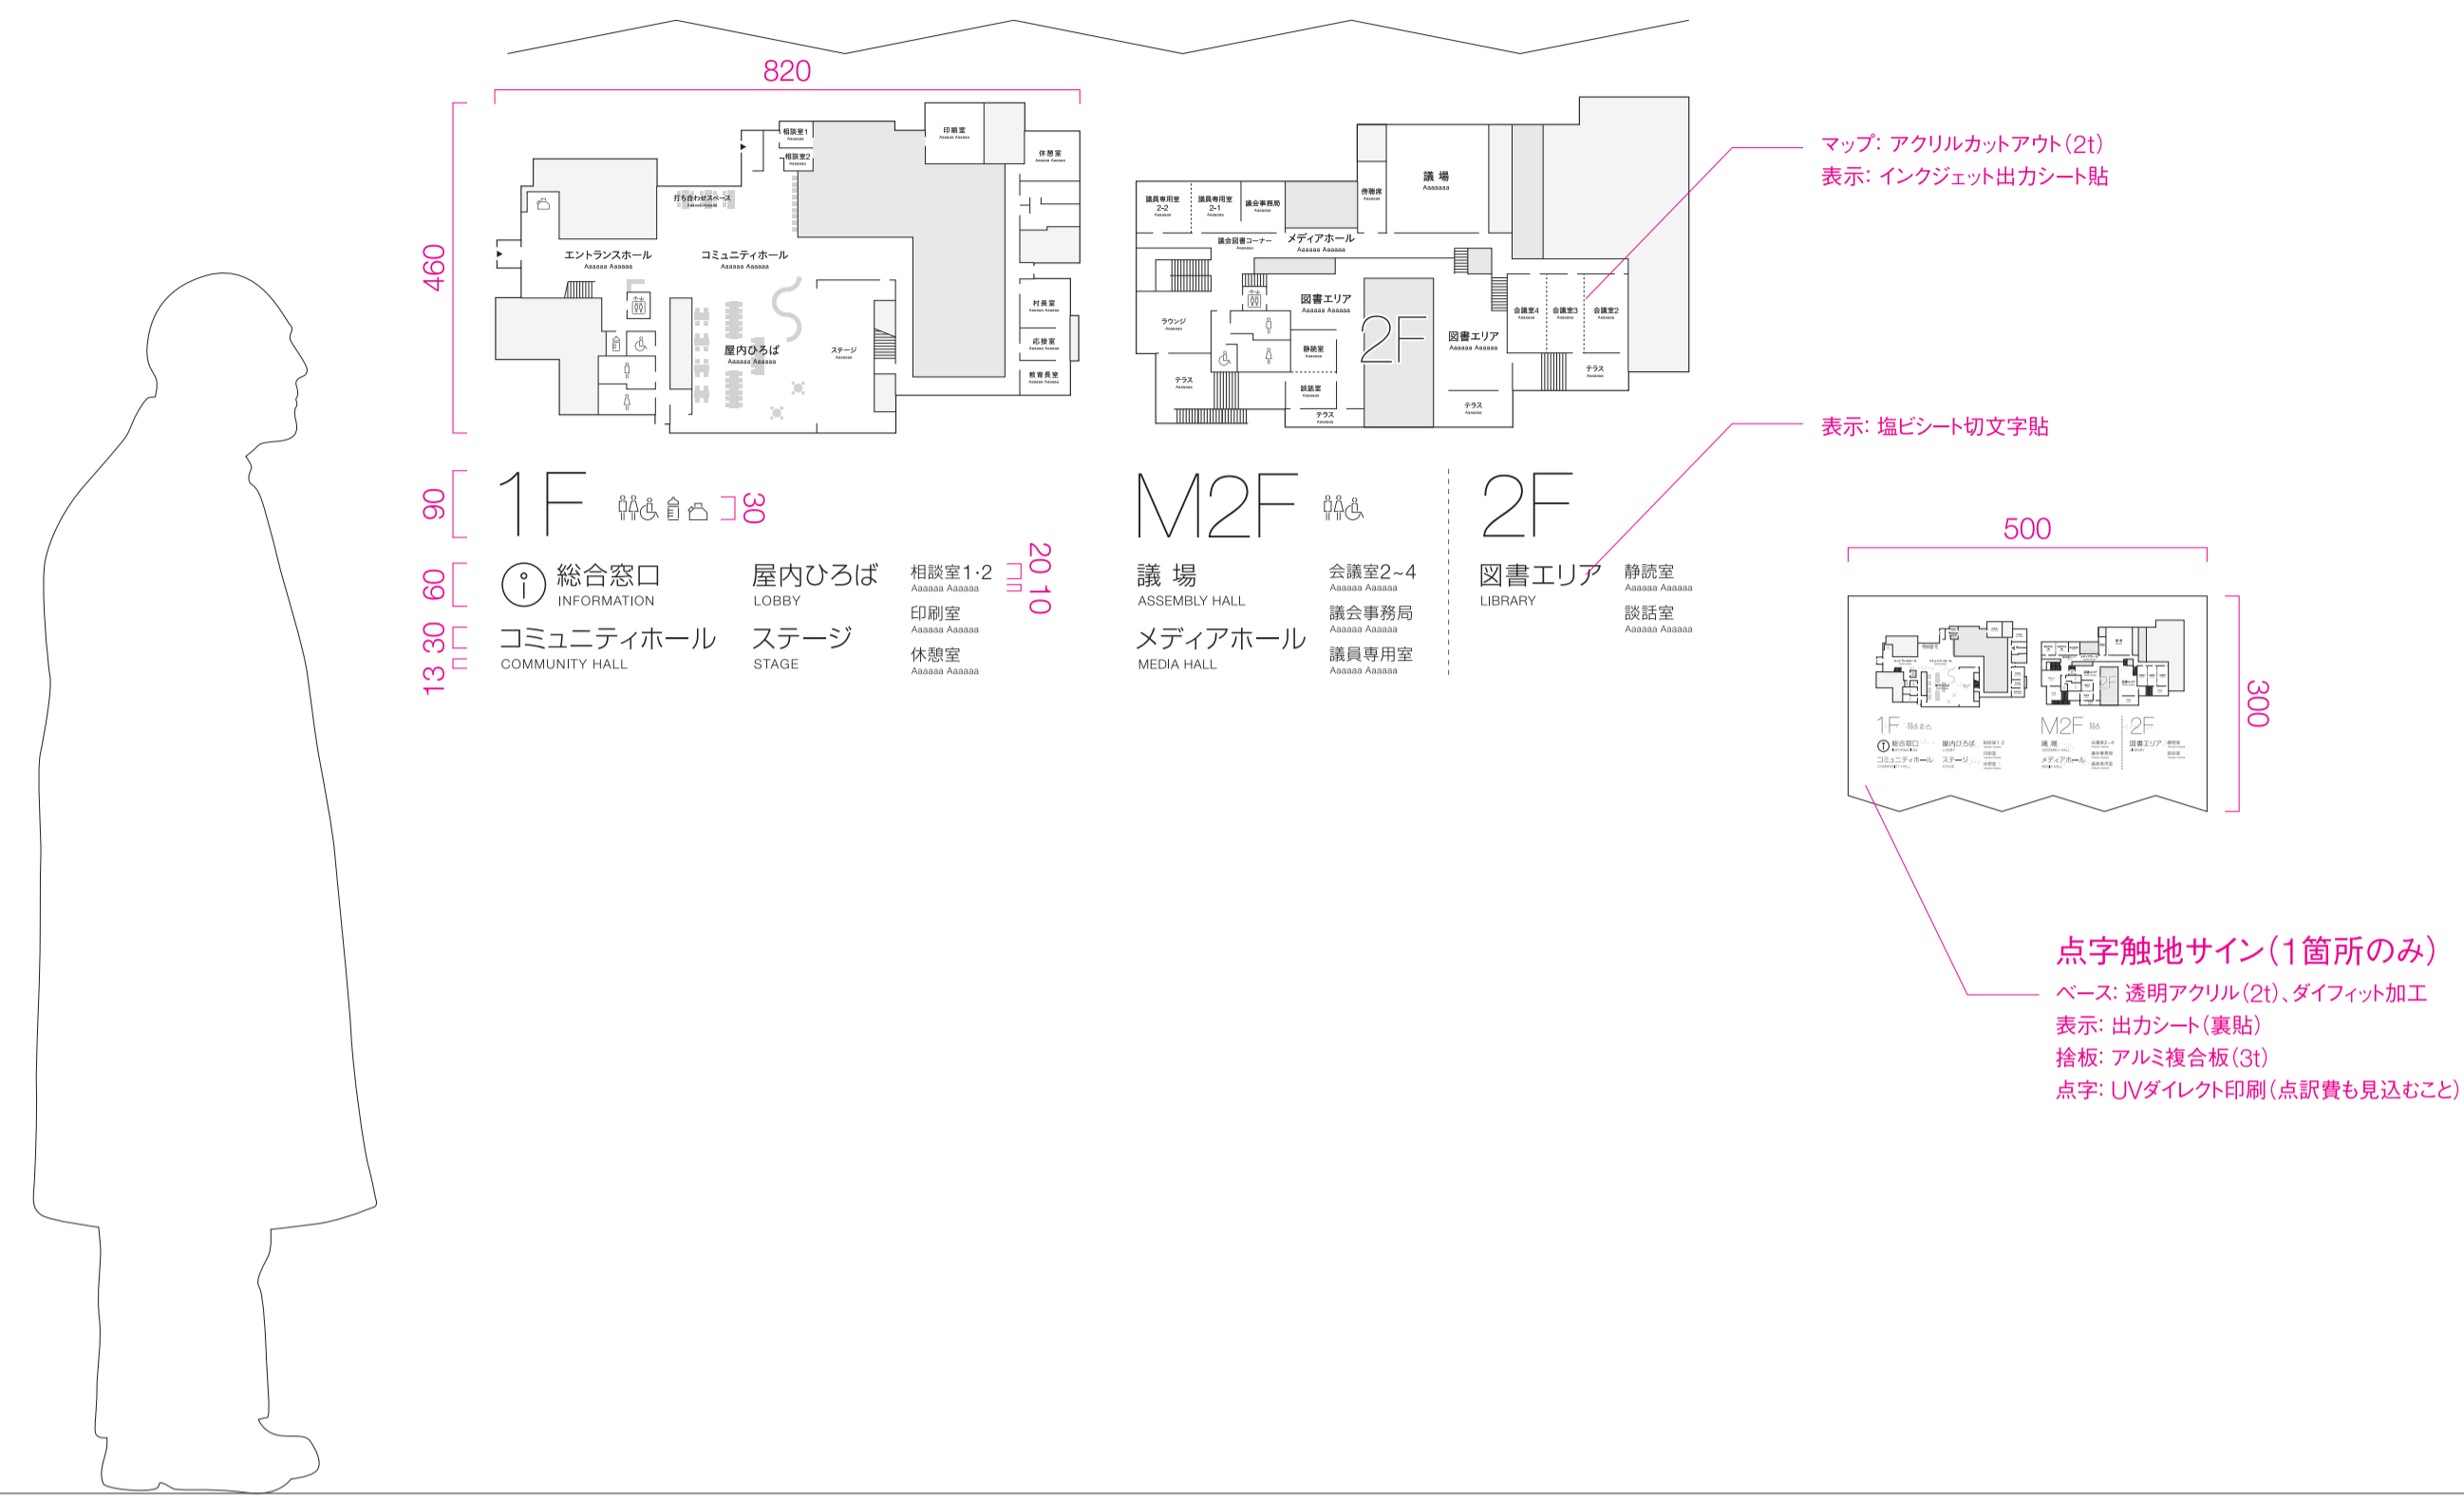

Sign_2

フロアマップ

S=1/10(A1)

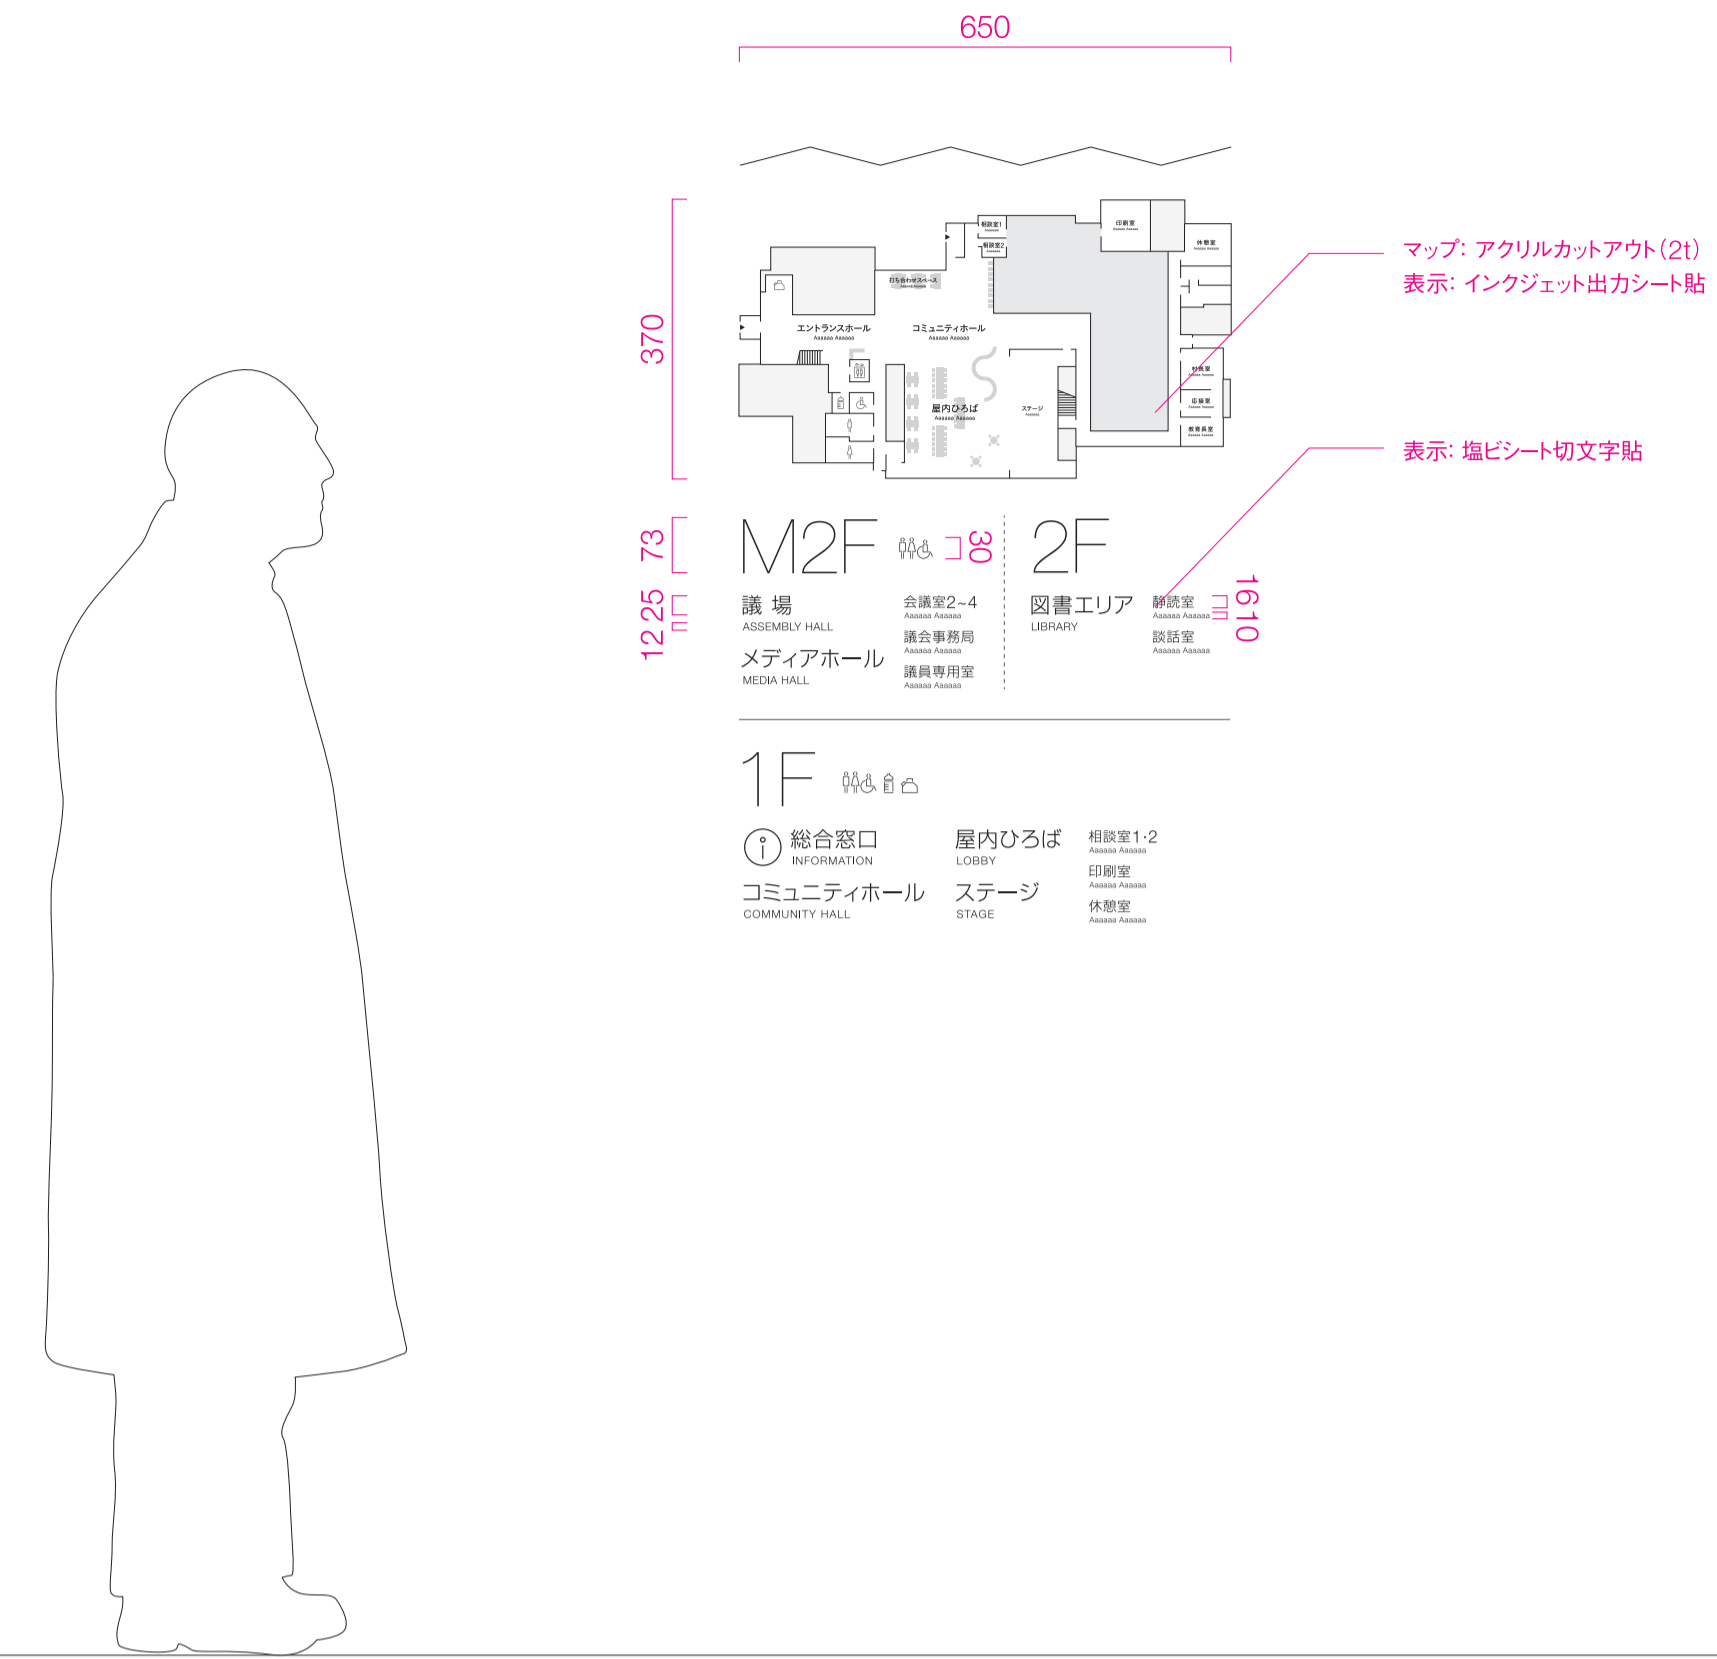

Sign_3

庁舎名称サイン

S=1/10(A1)



Sign_4

エントランスサイン

S=1/10(A1)



特記

工事名称
東秩父村新庁舎建設工事
図面名称
サイン詳細図-1

図面尺度
1/10 (A1)
1/20 (A3)

日付


区分
サイン

図面番号
005

Sign_5

室名サイン


S=1/10(A1)

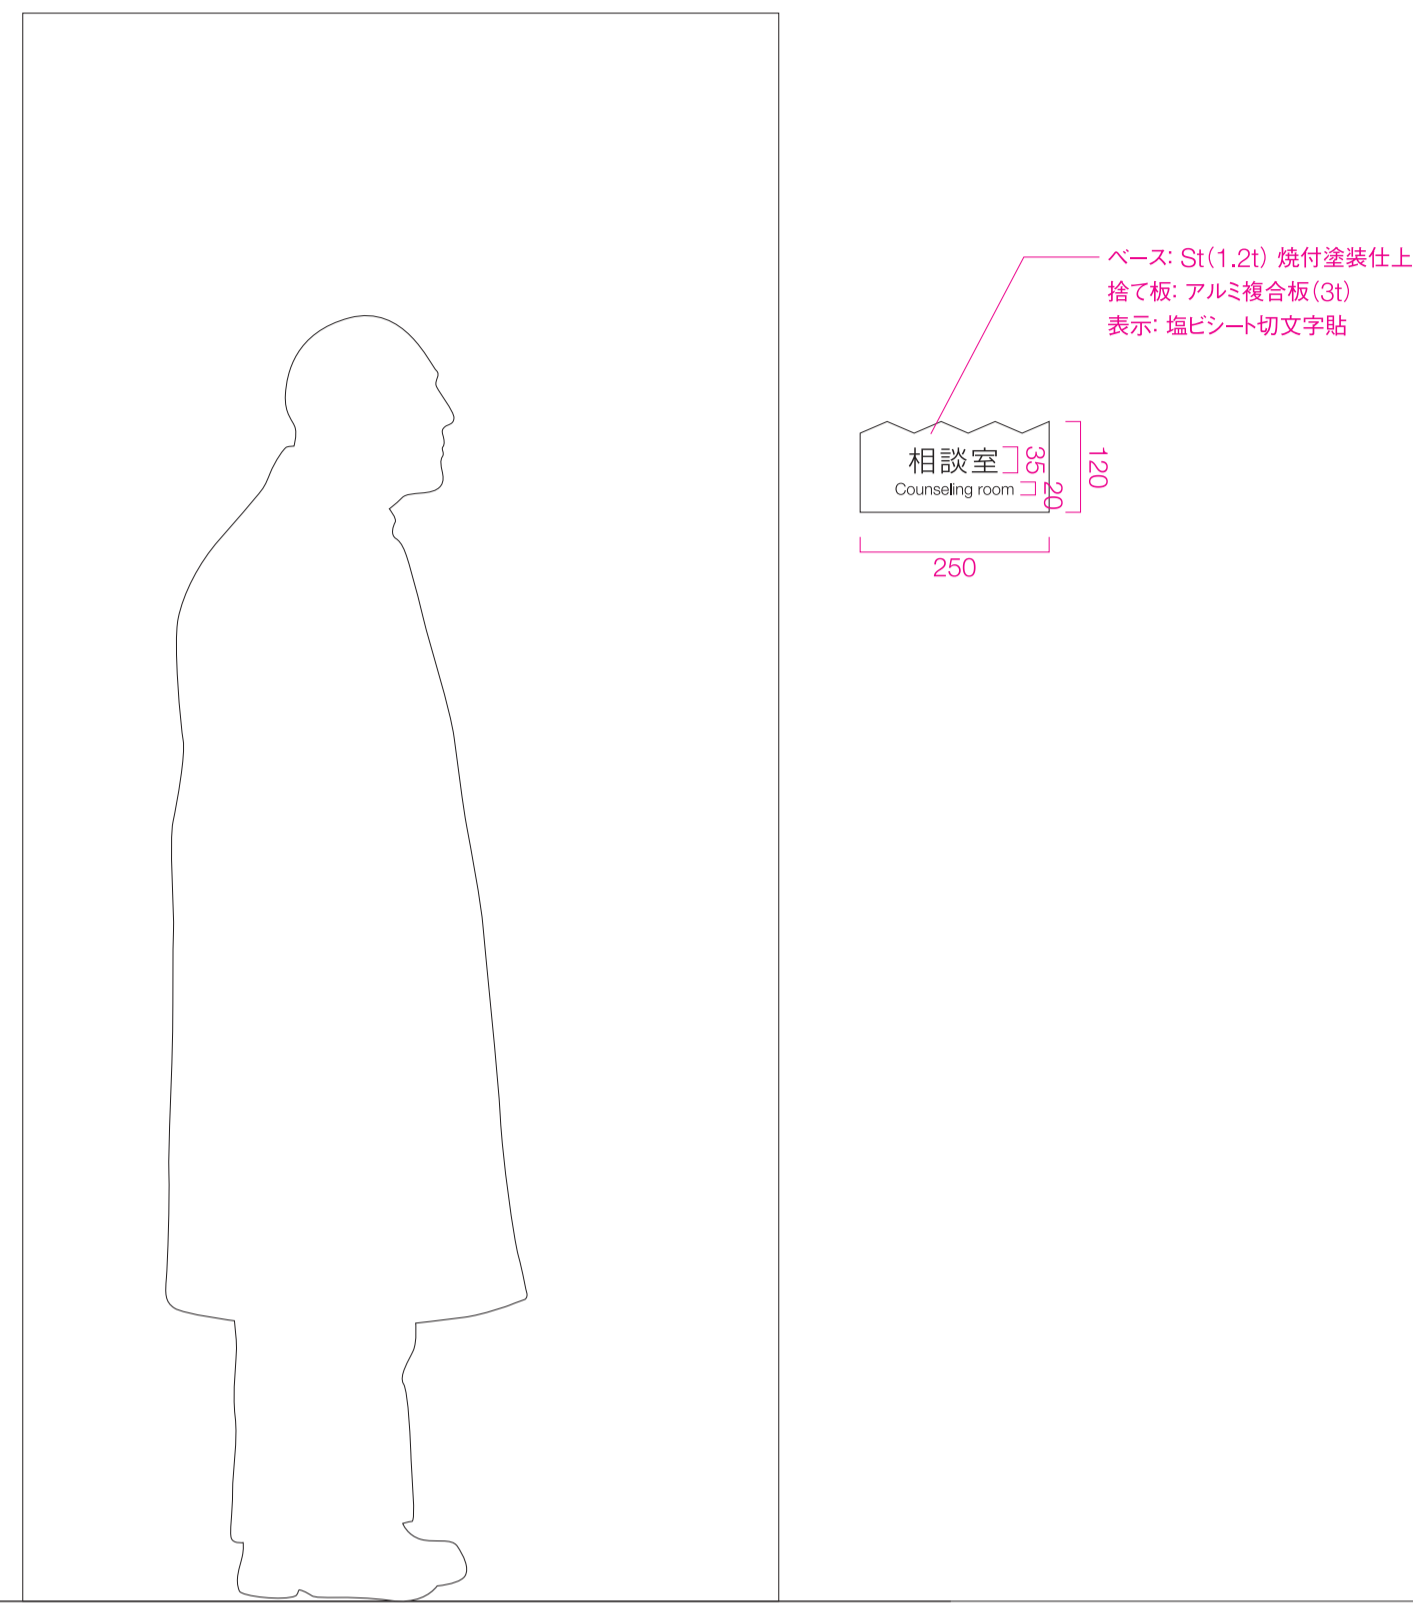

Sign_6

名称サイン


S=1/10(A1)

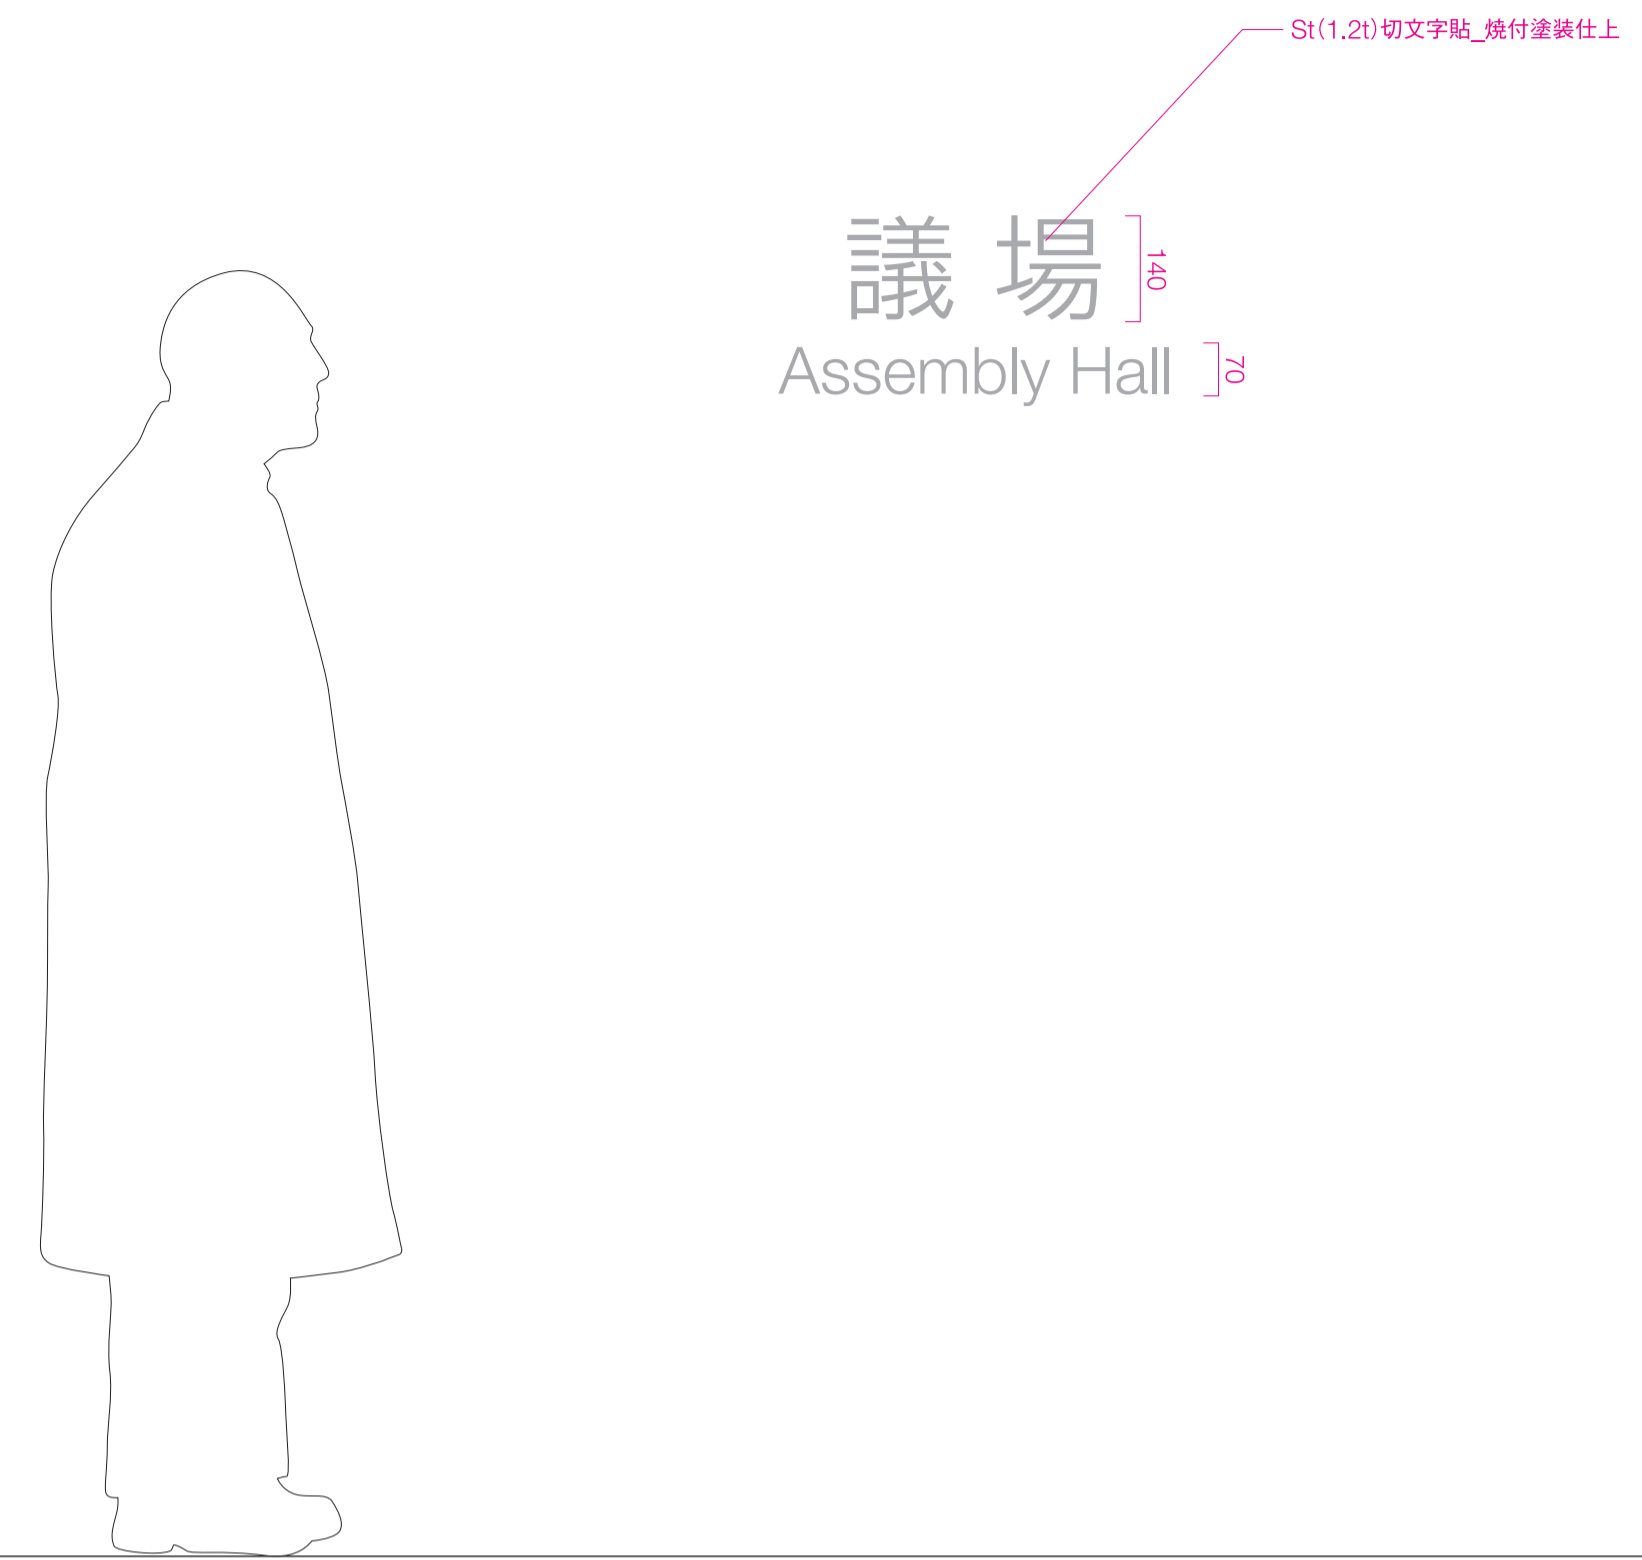

Sign_7

バックヤードサイン


S=1/2, 1/10(A1)

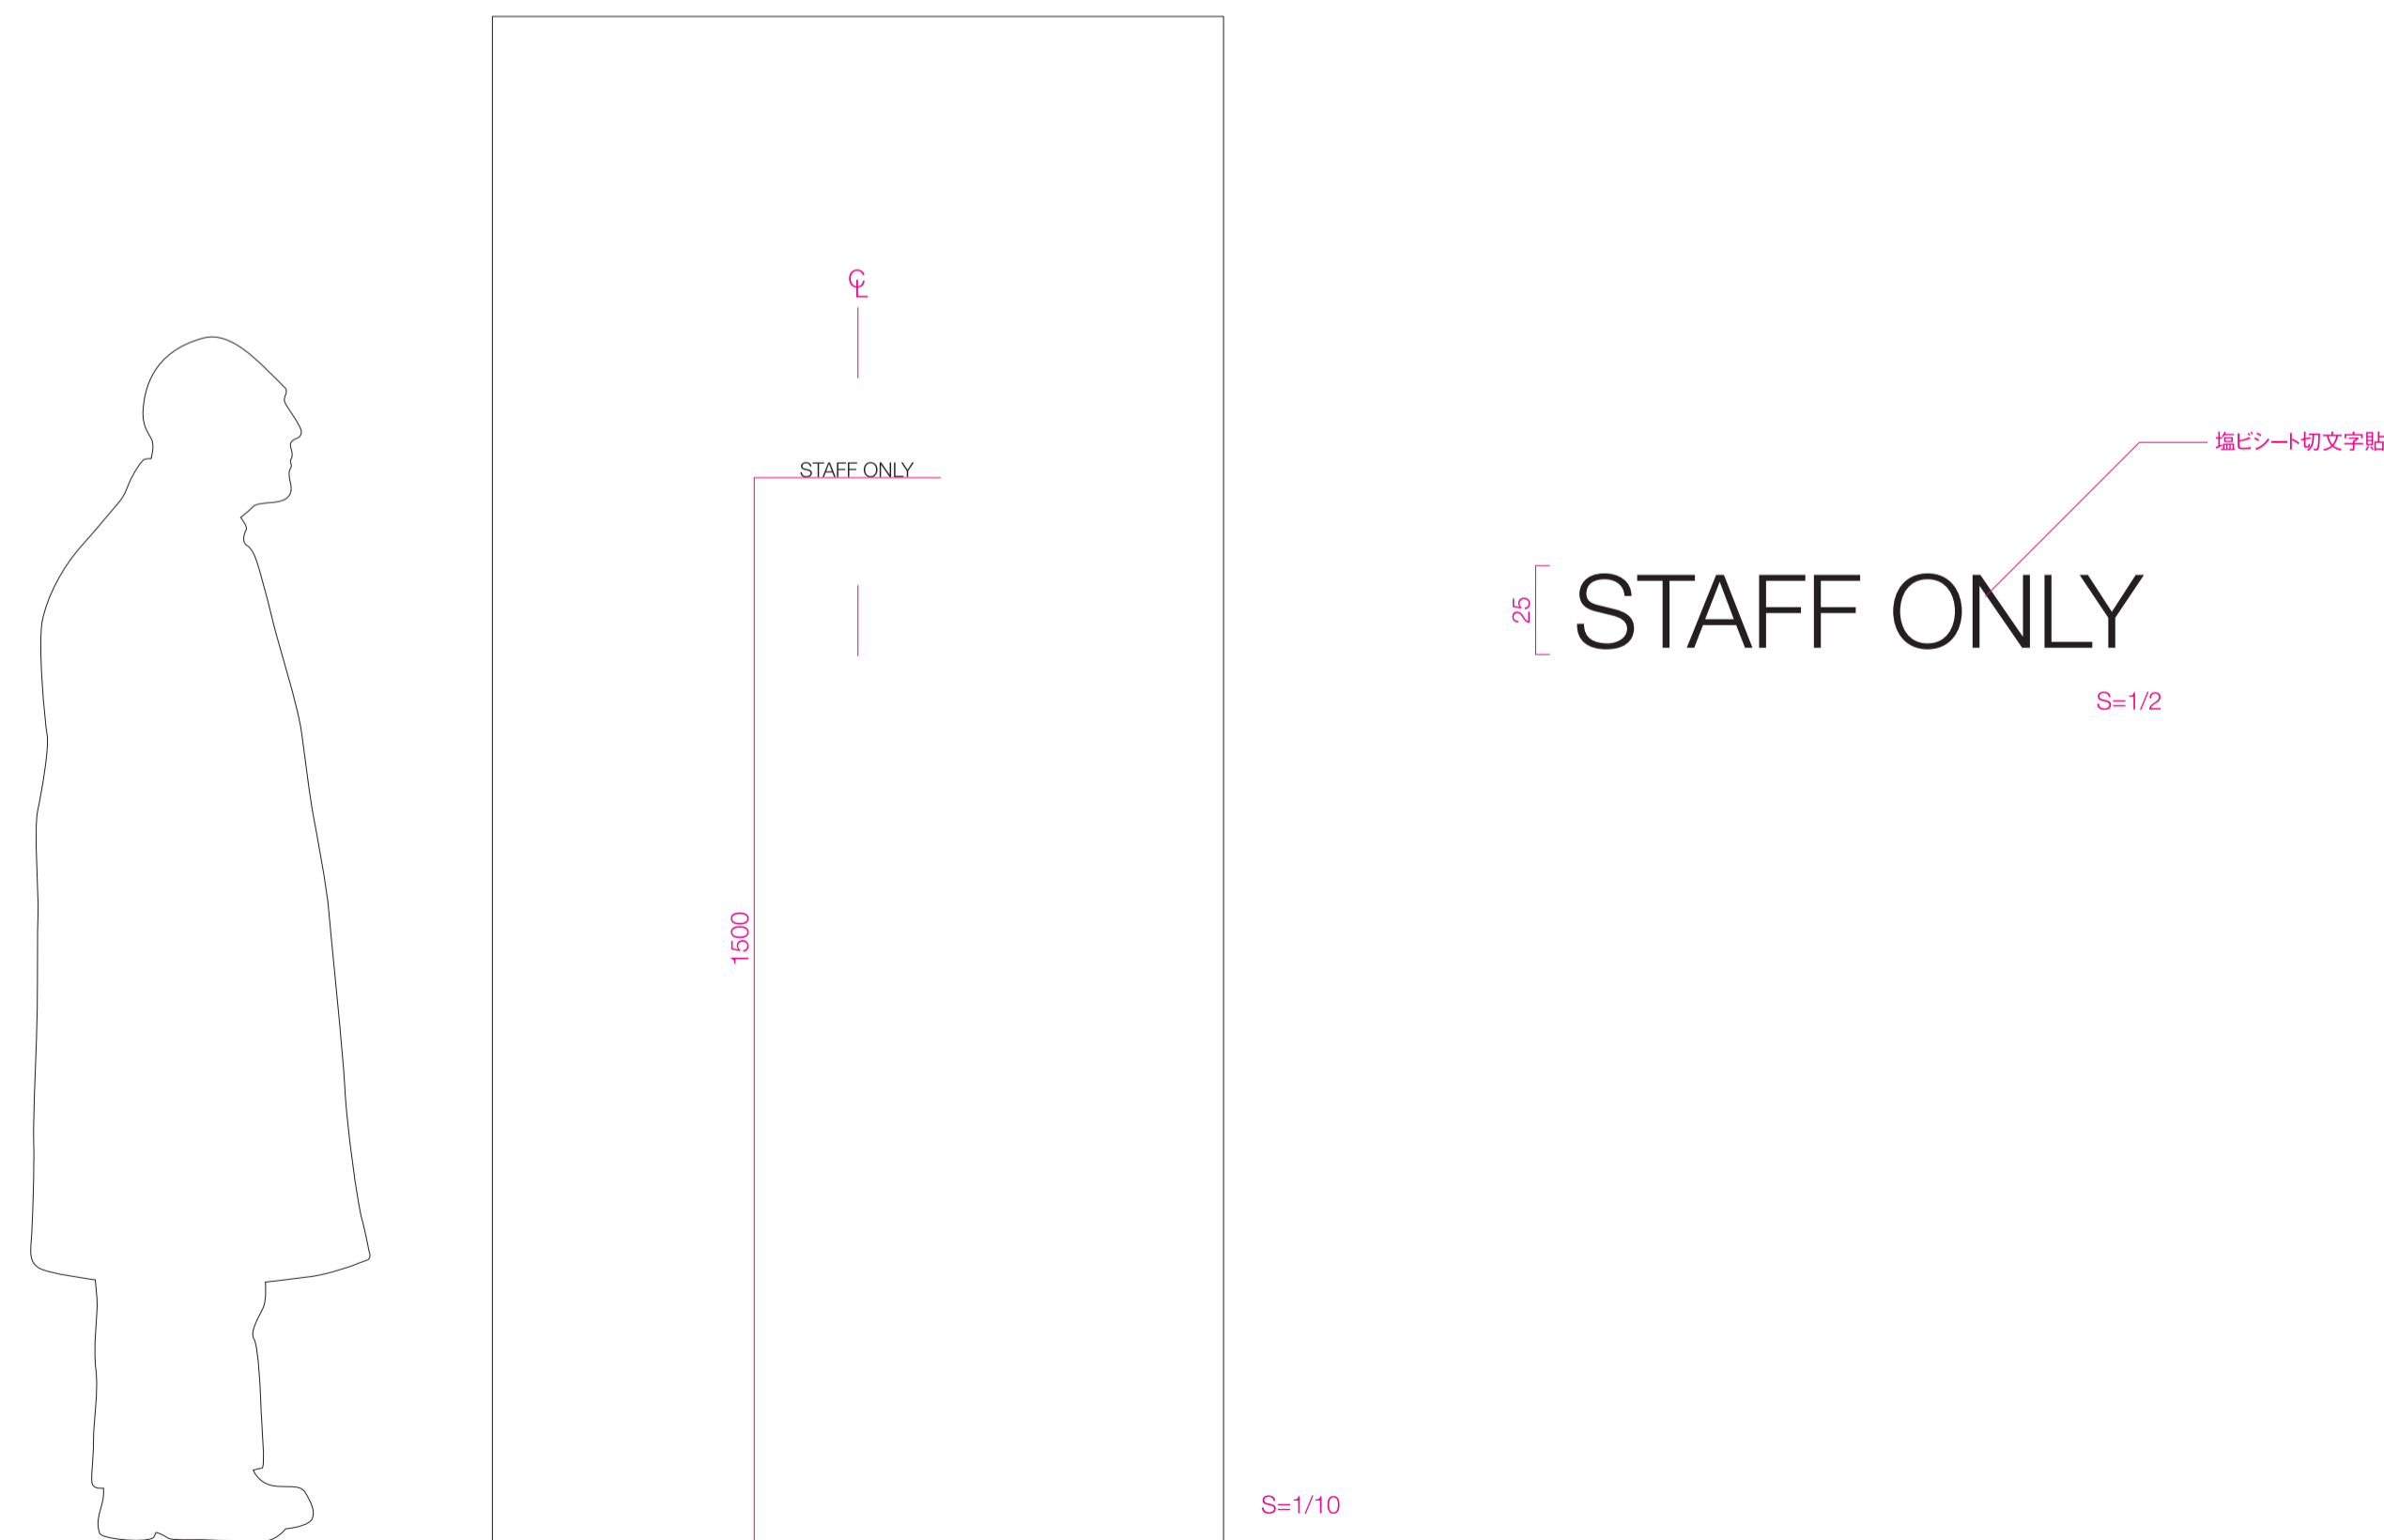

Sign_8

誘導サイン

S=1/10(A1)

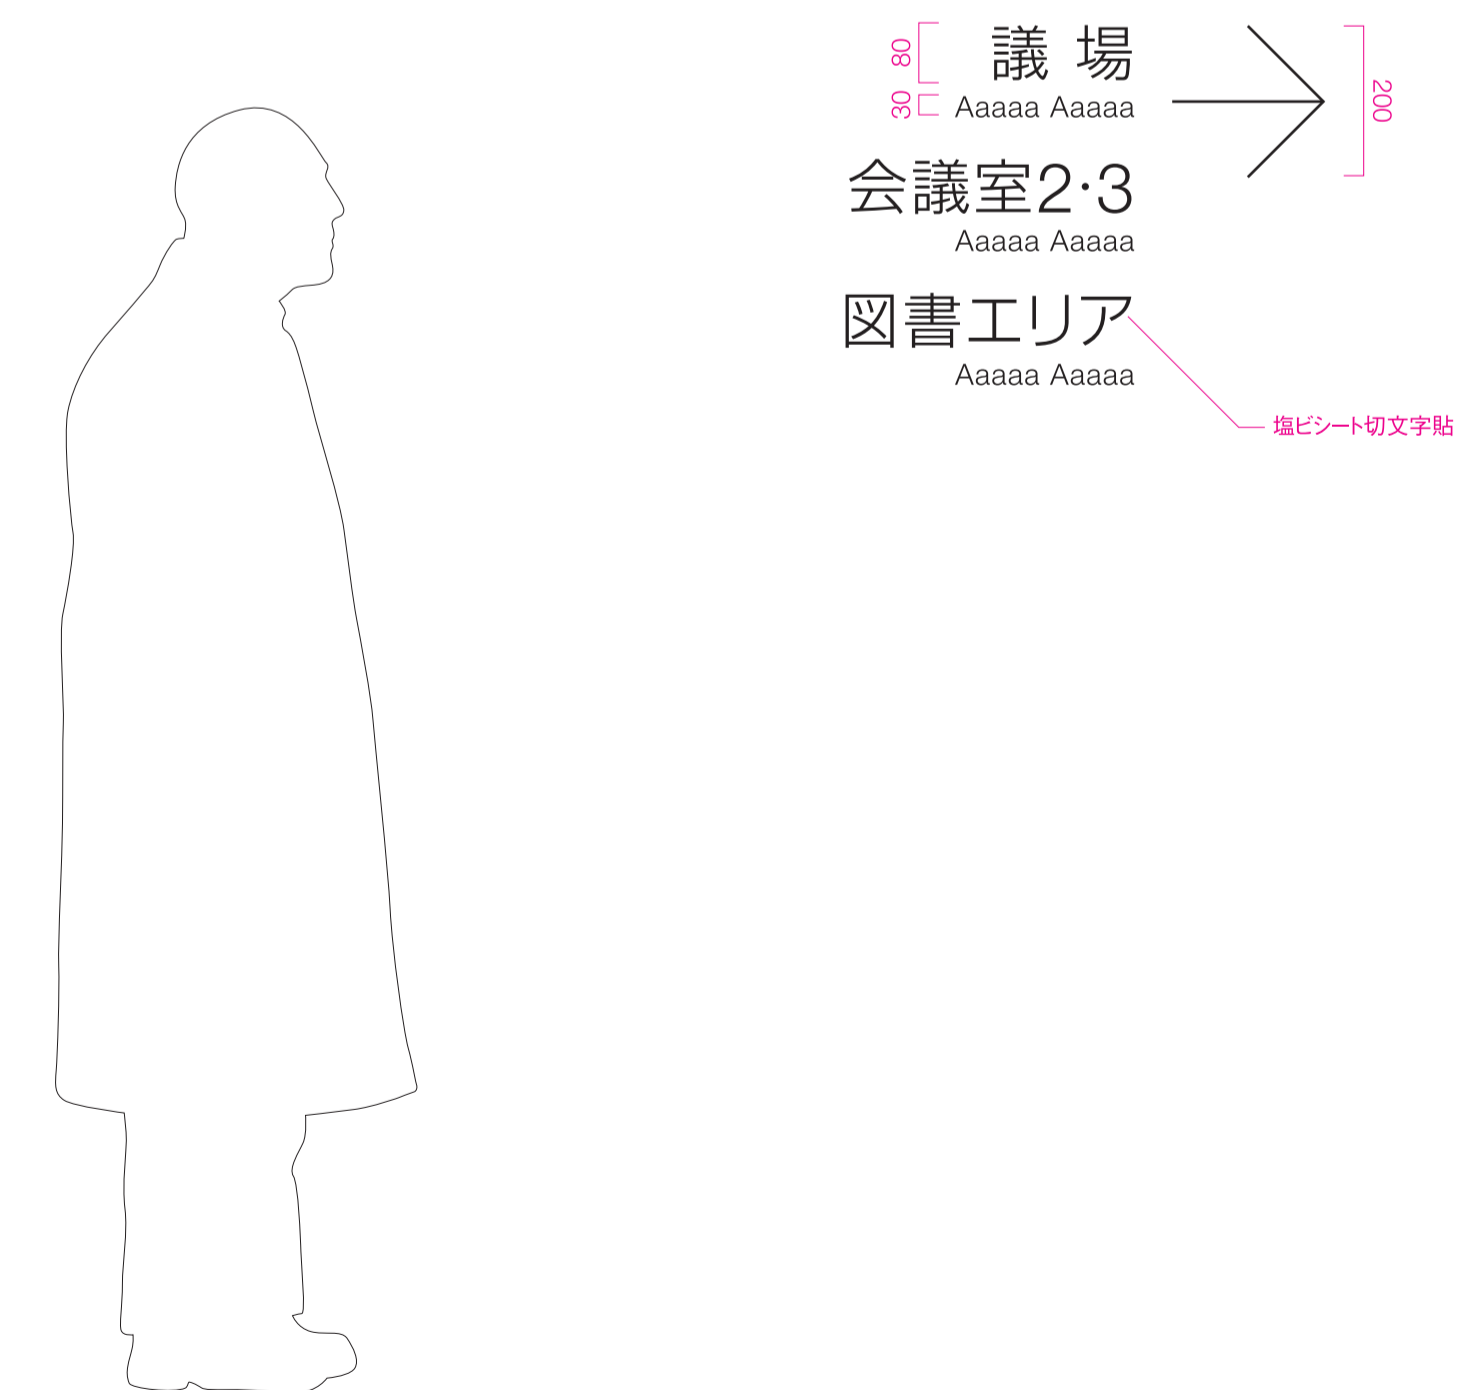

特記

工事名称
東秩父村新庁舎建設工事
図面名称
サイン詳細図-2

図面尺度
1/10 (A1)
1/20 (A3)

日付


区分
サイン

図面番号
006

Sign_9

窓口天吊サイン


S=1/10、1/20(A1)

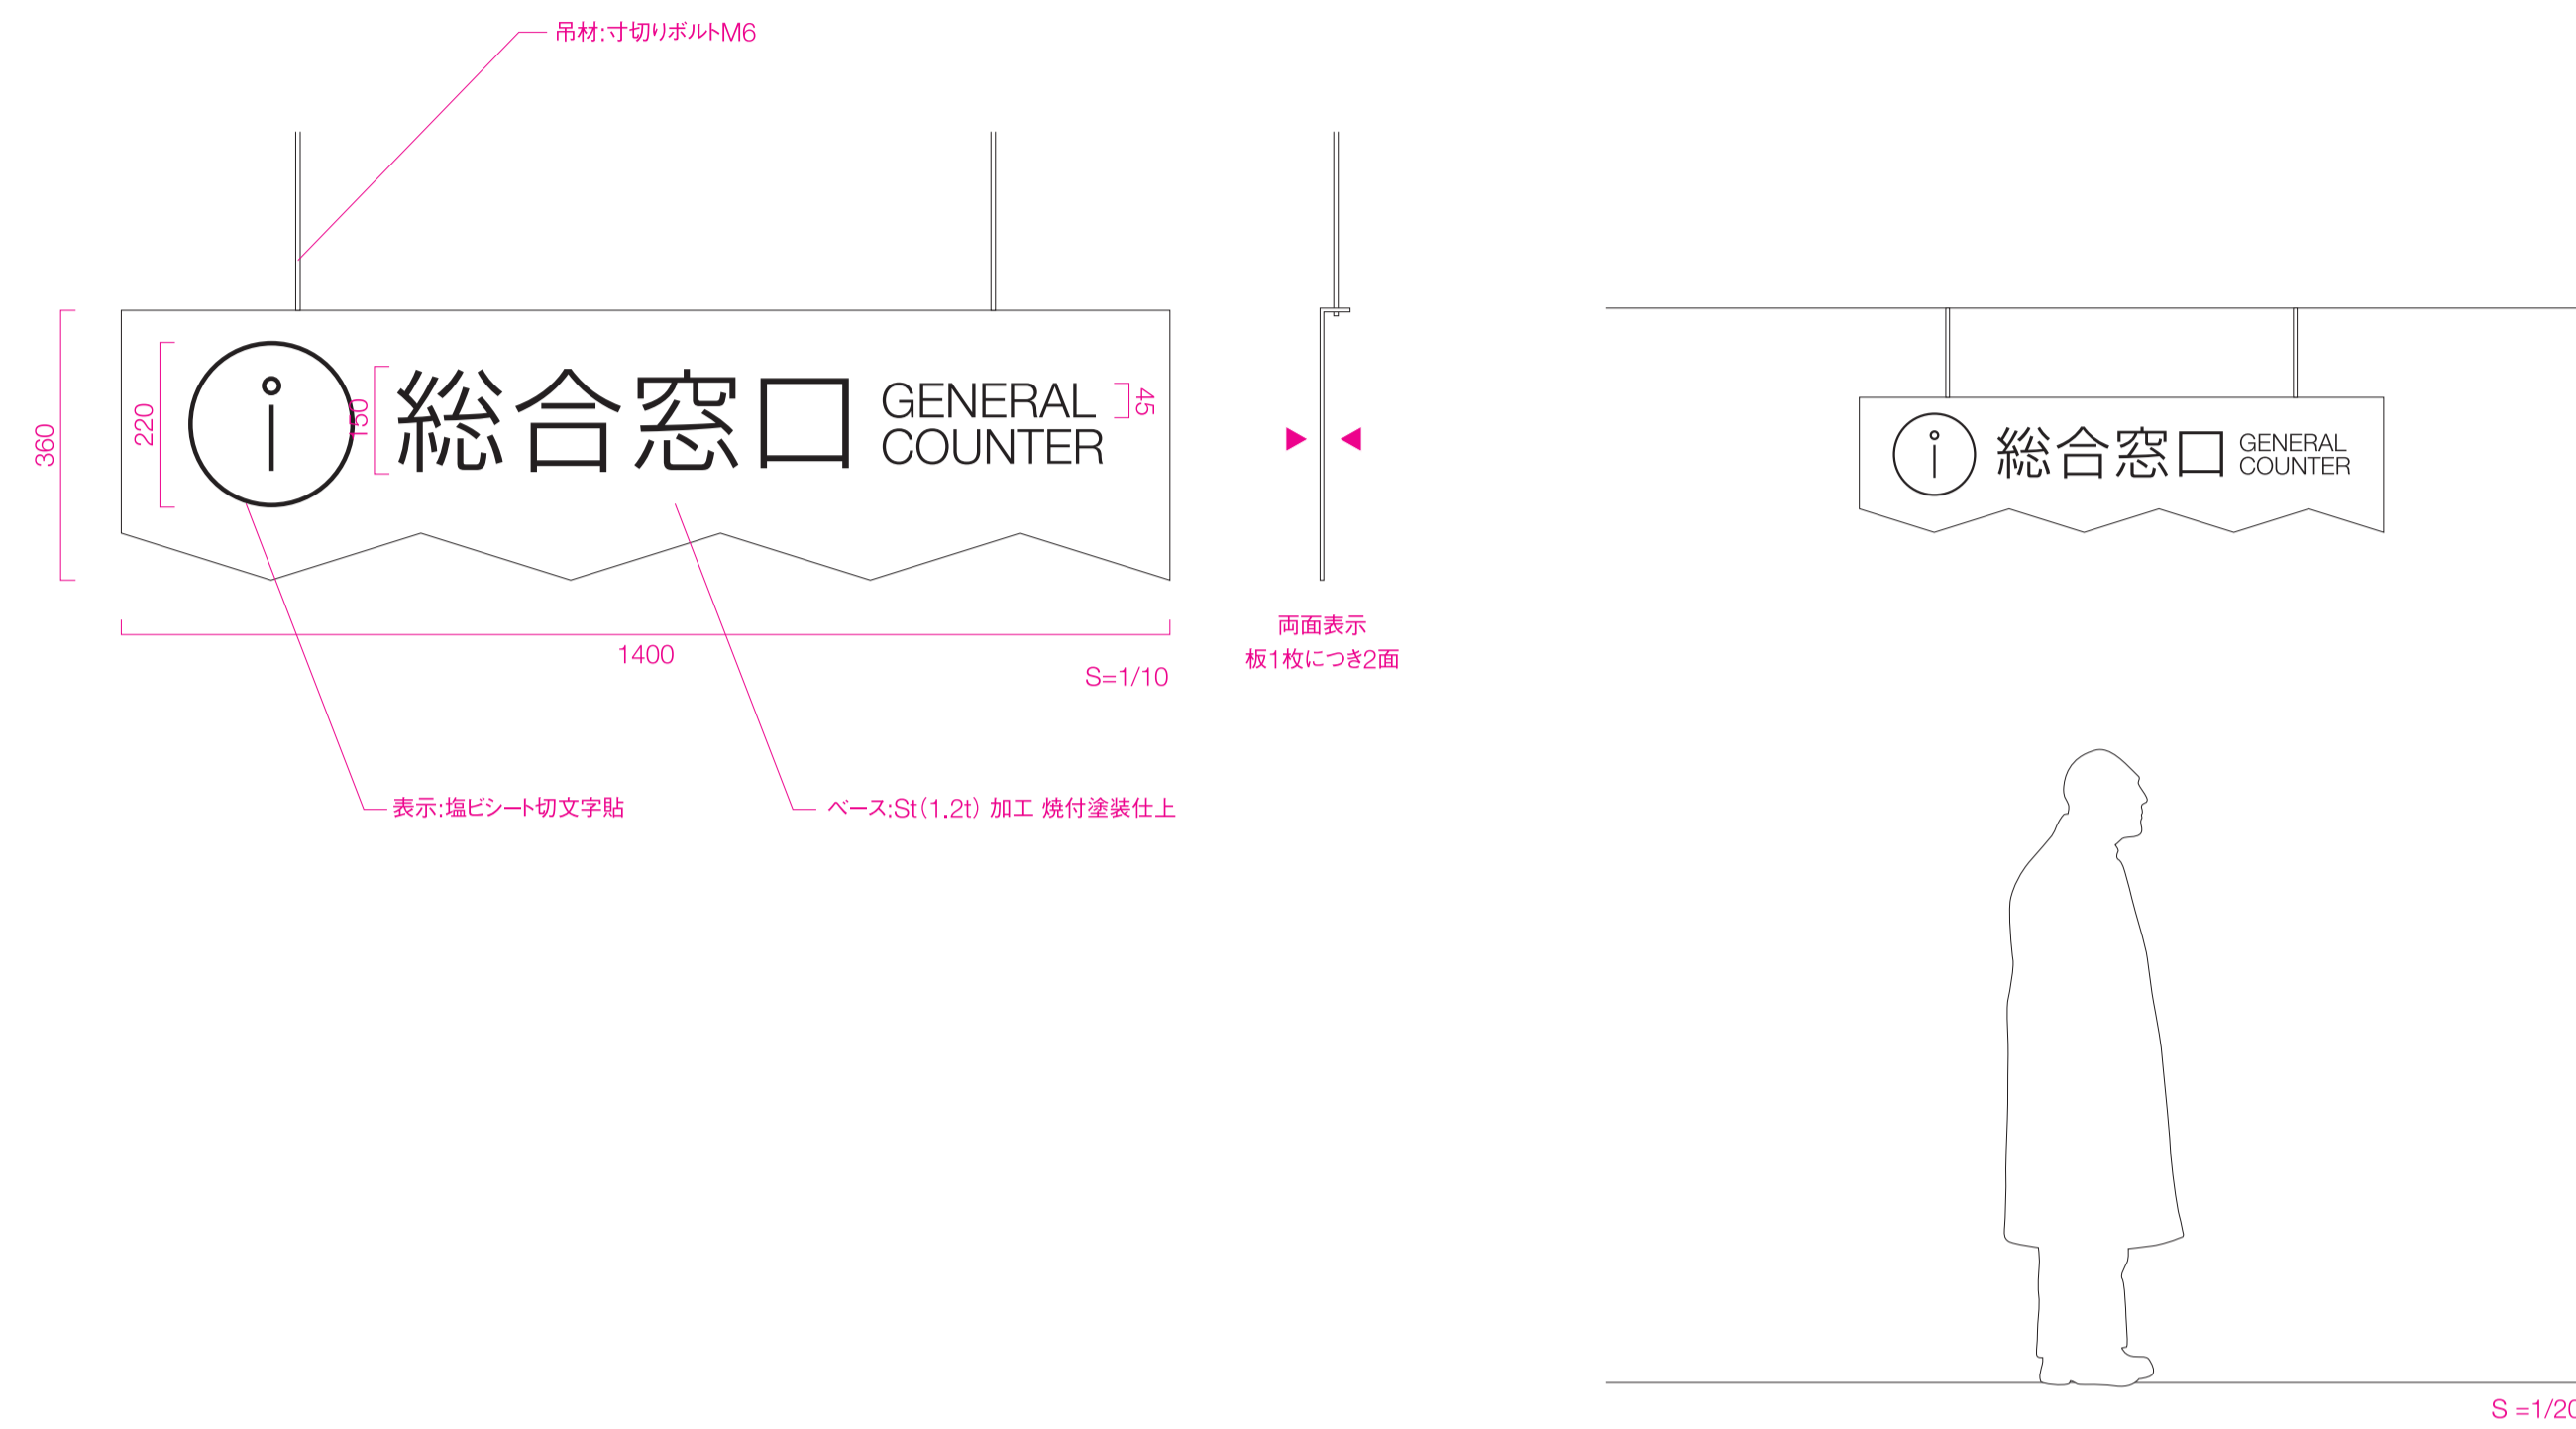

Sign_10

ピクトグラムサイン


S=1/10(A1)

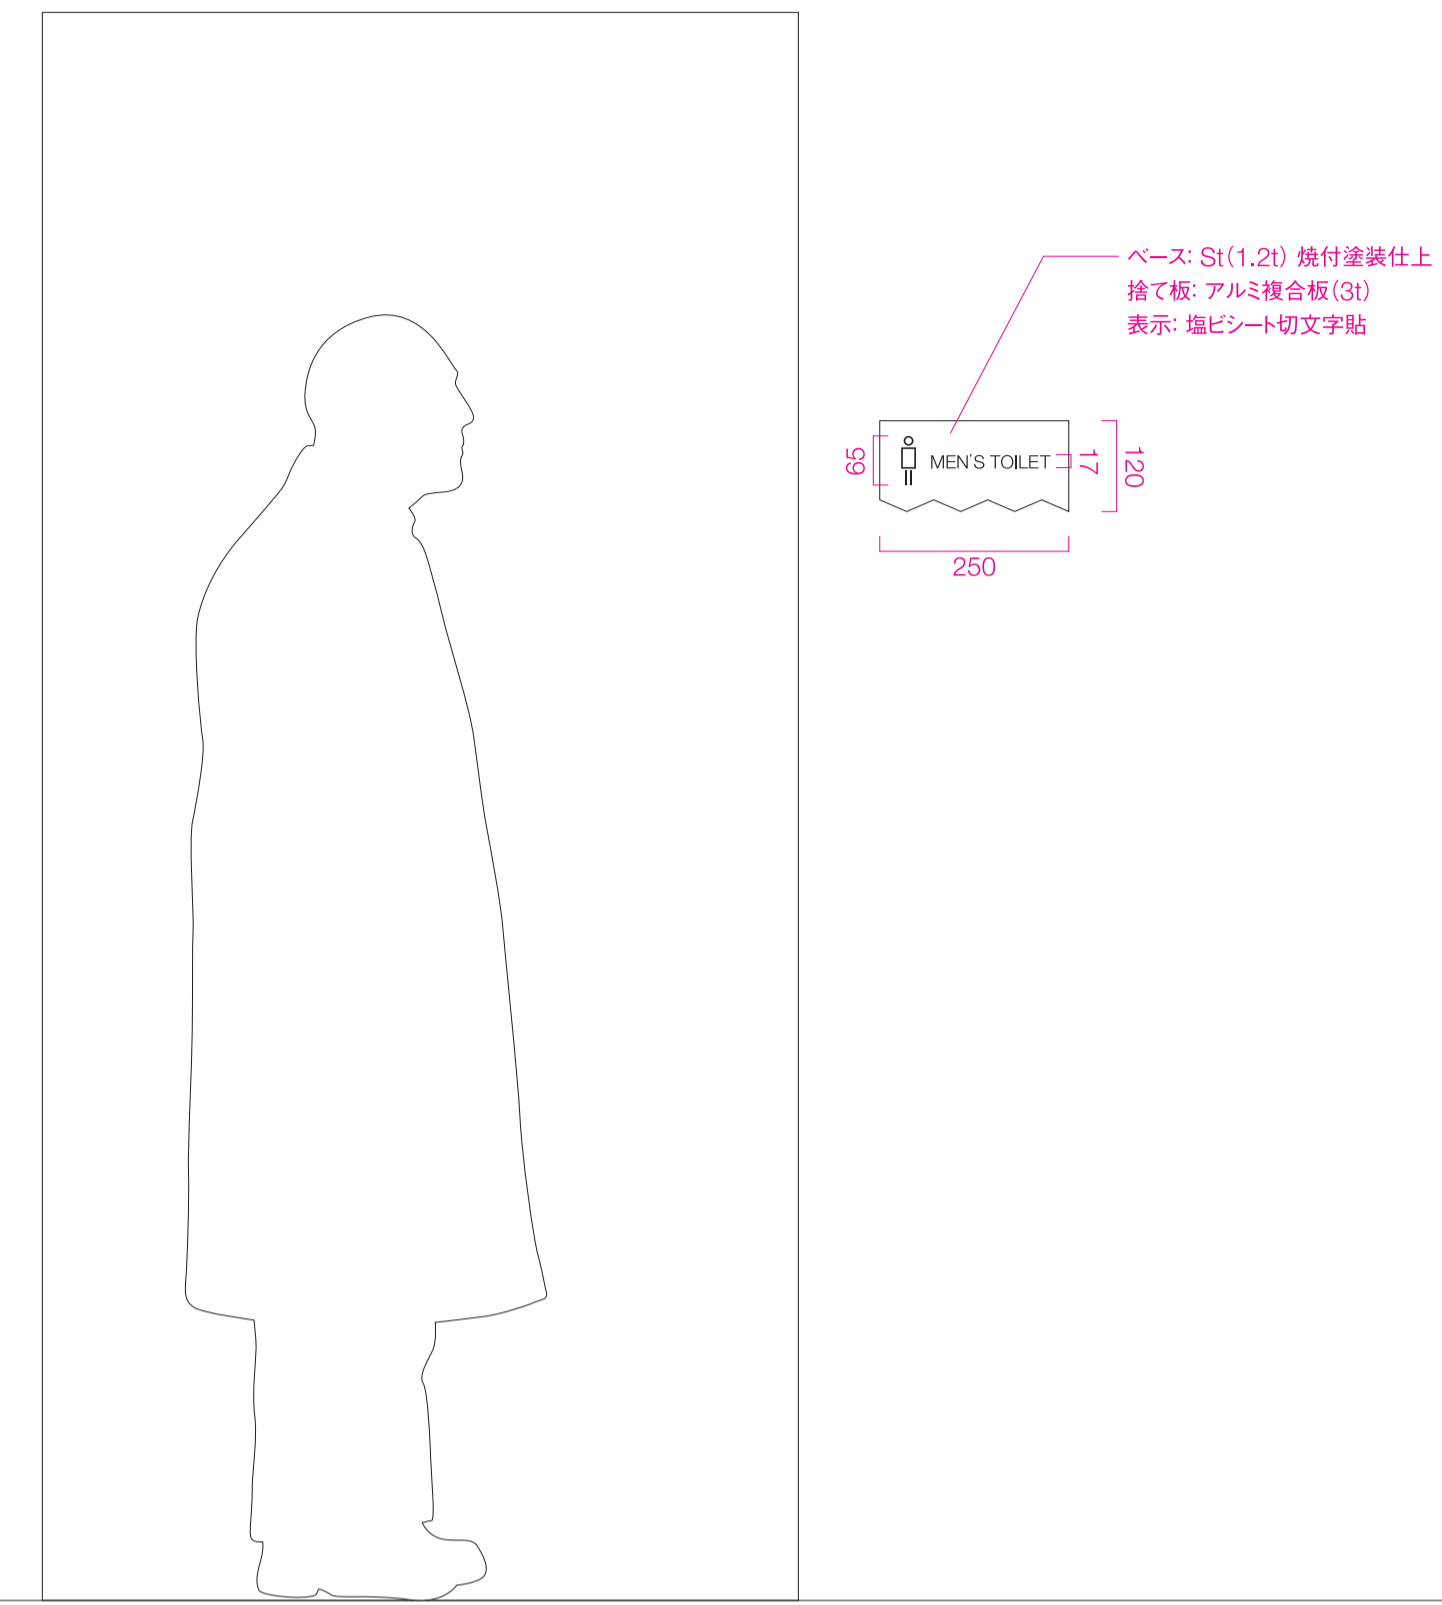

Sign_11

突出サイン


S=1/10、1/3(A1)

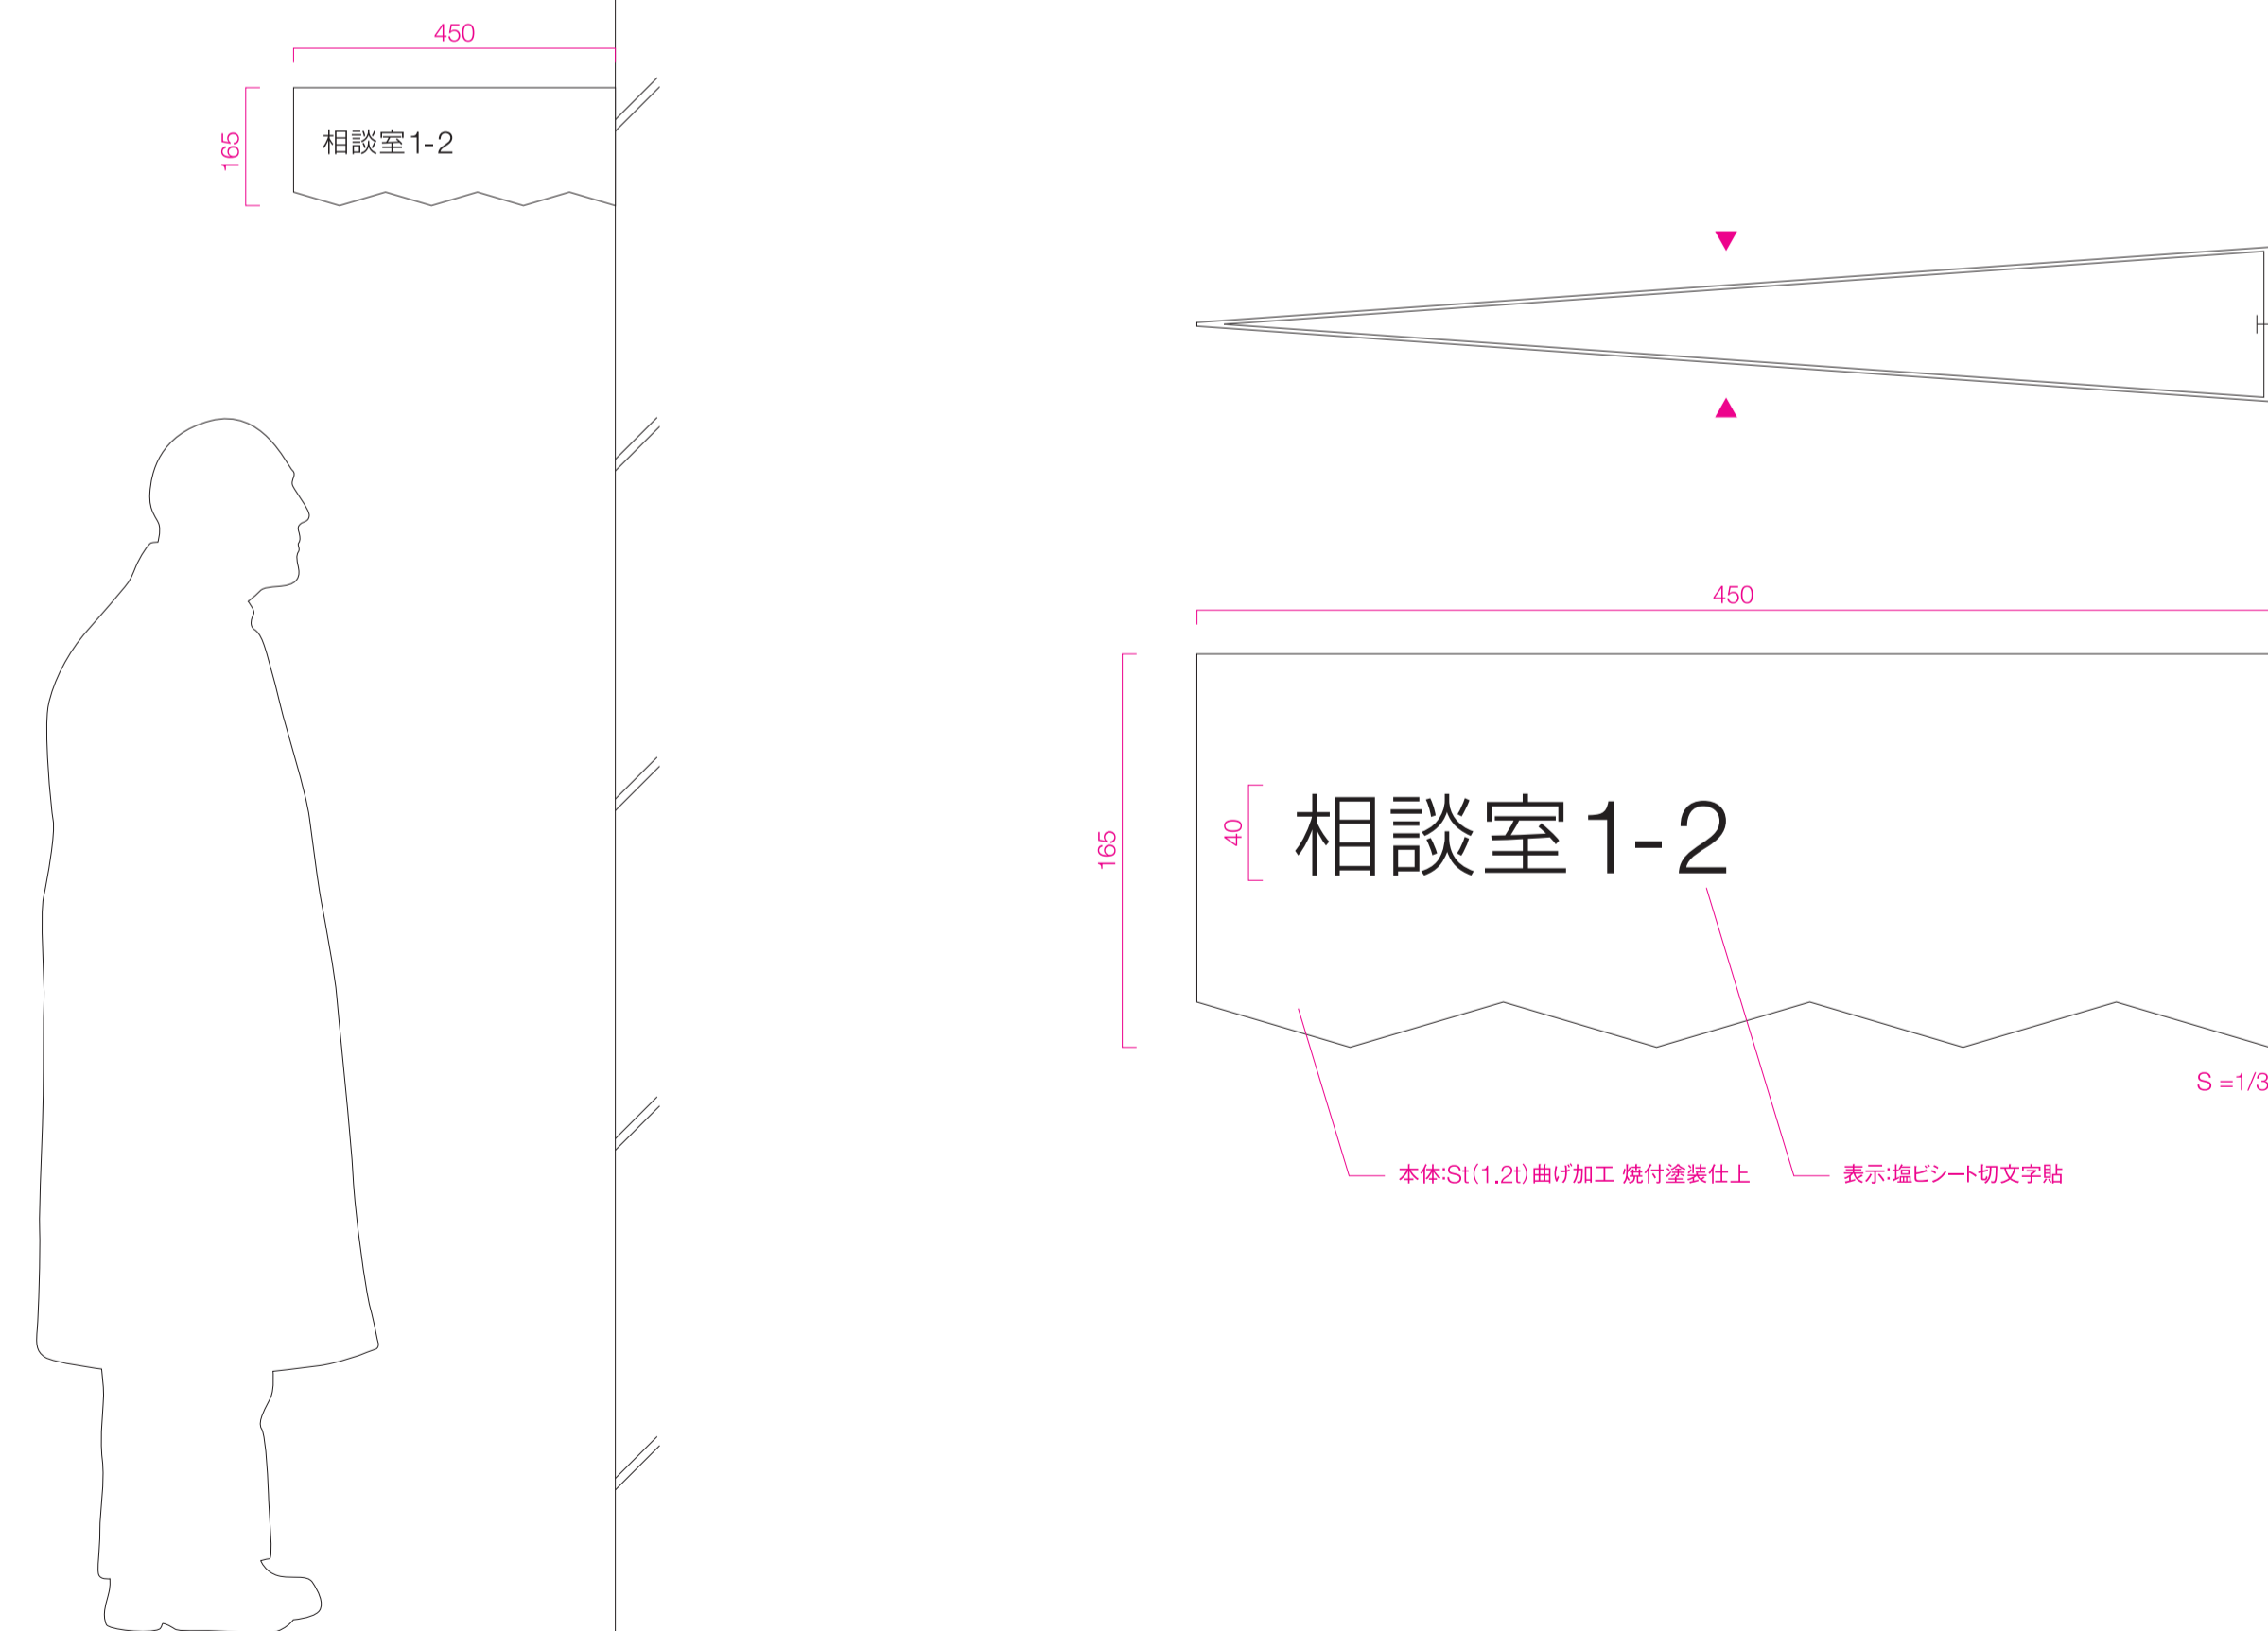

Sign_12

階数サイン

S=1/10(A1)

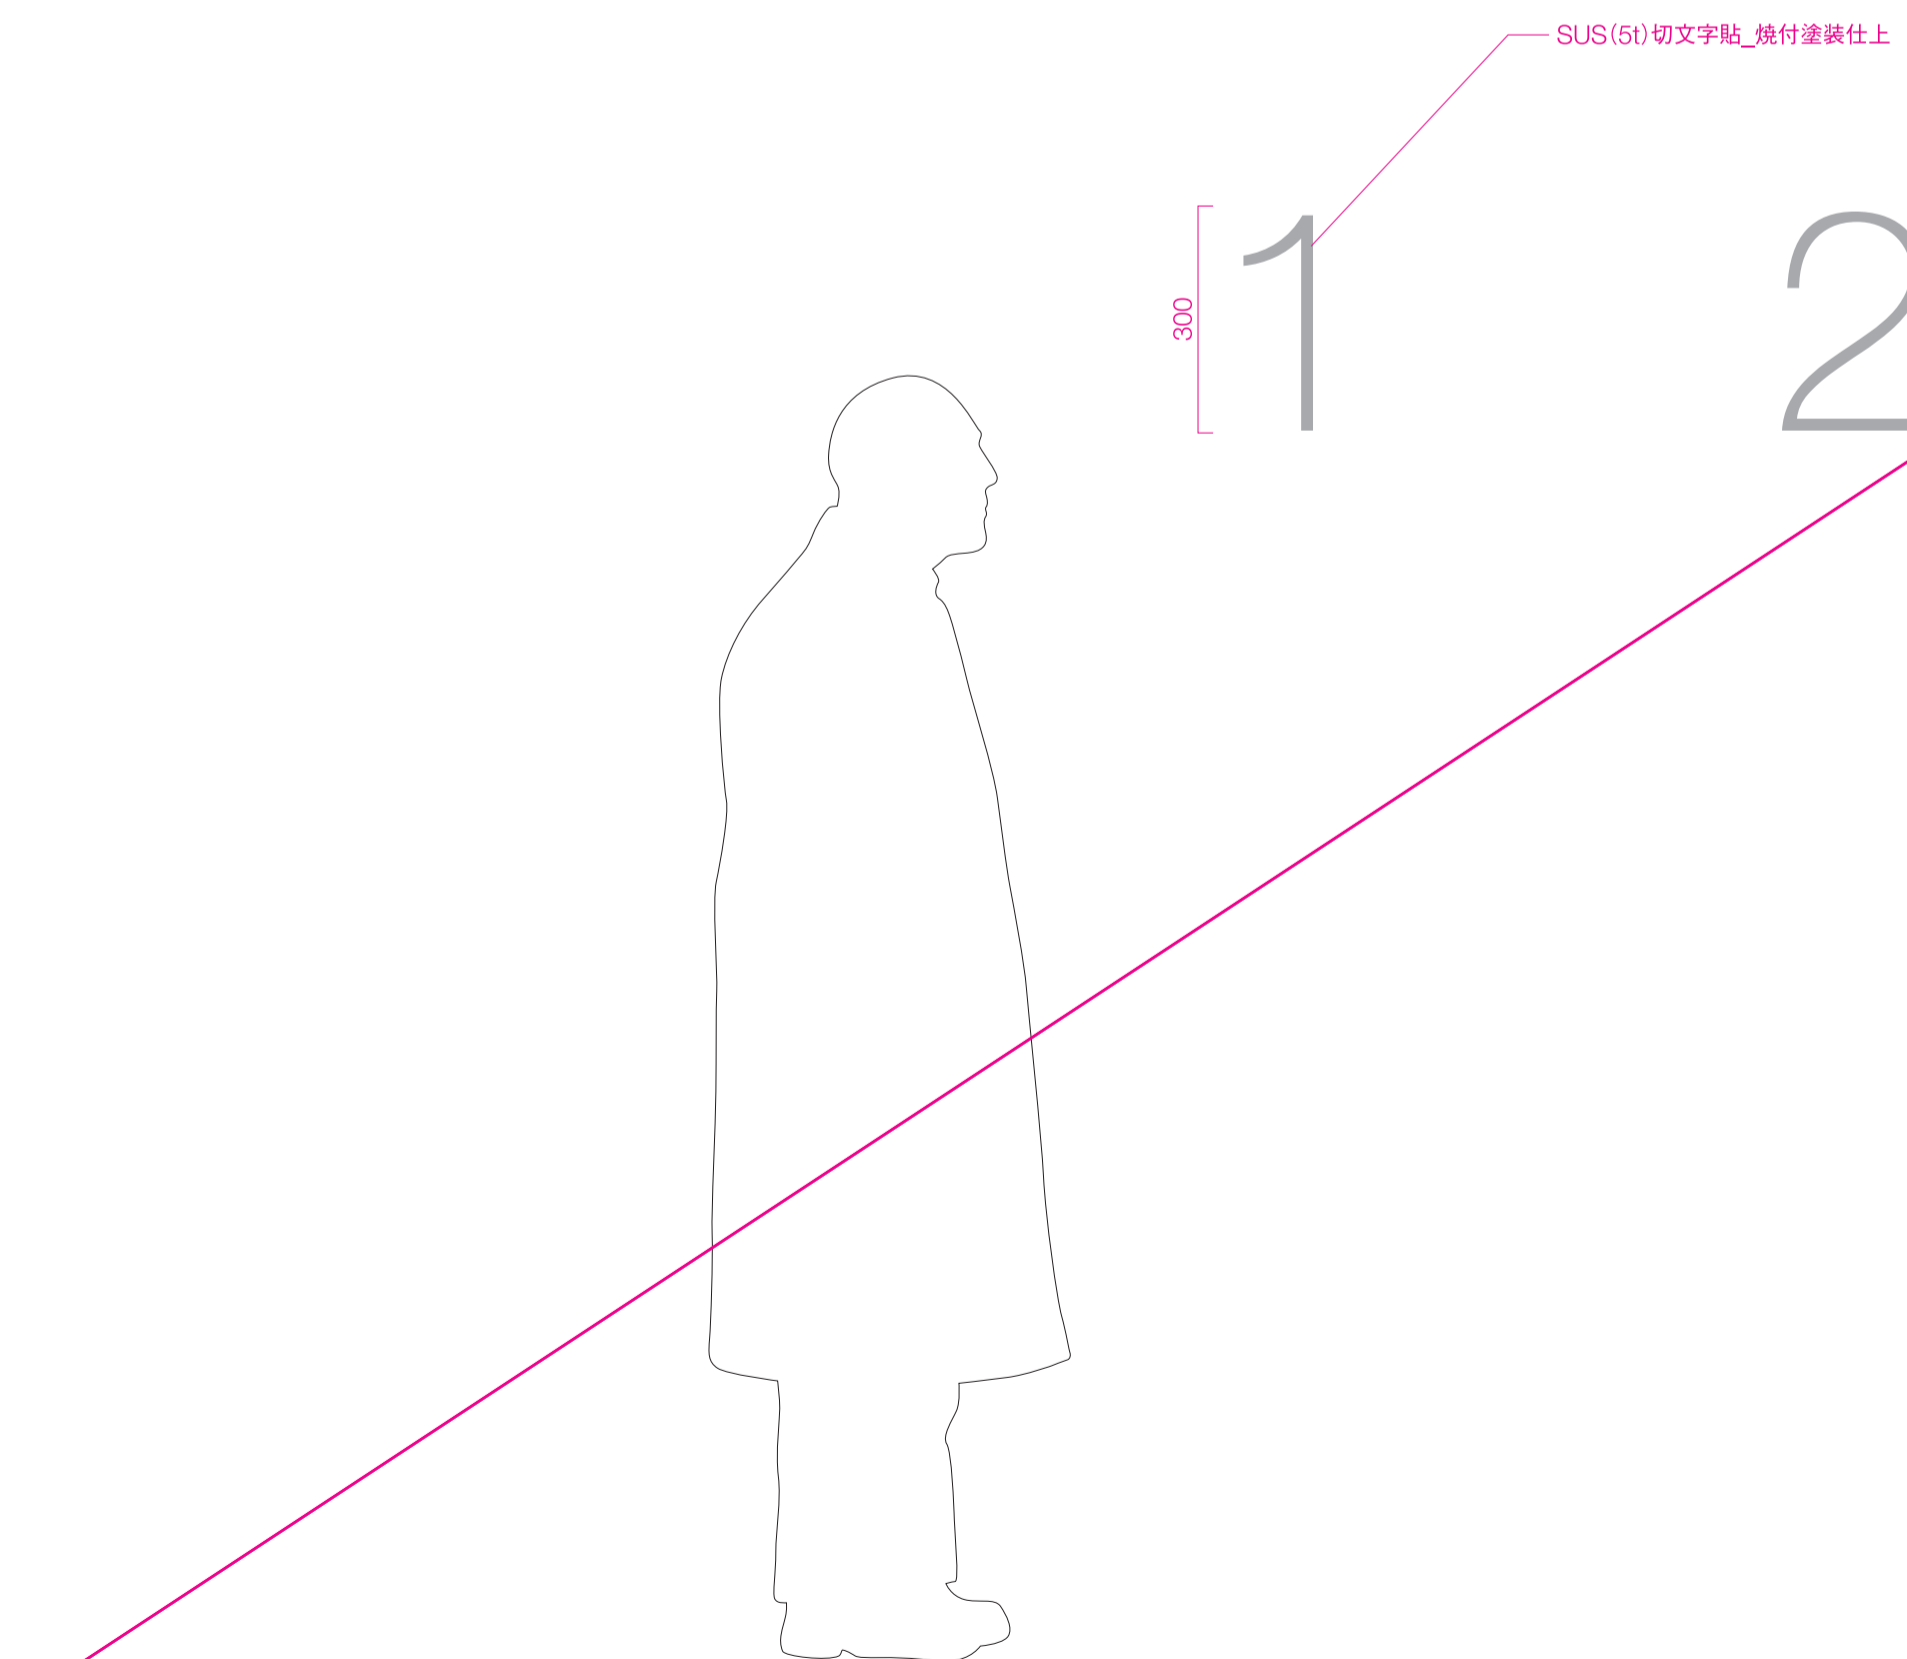

特記

工事名称
東秩父村新庁舎建設工事
図面名称
サイン詳細図-3

図面尺度
1/10 (A1)
1/20 (A3)

日付


区分
サイン

図面番号
007

Sign_13

カウンターサイン


S=1/10(A1)

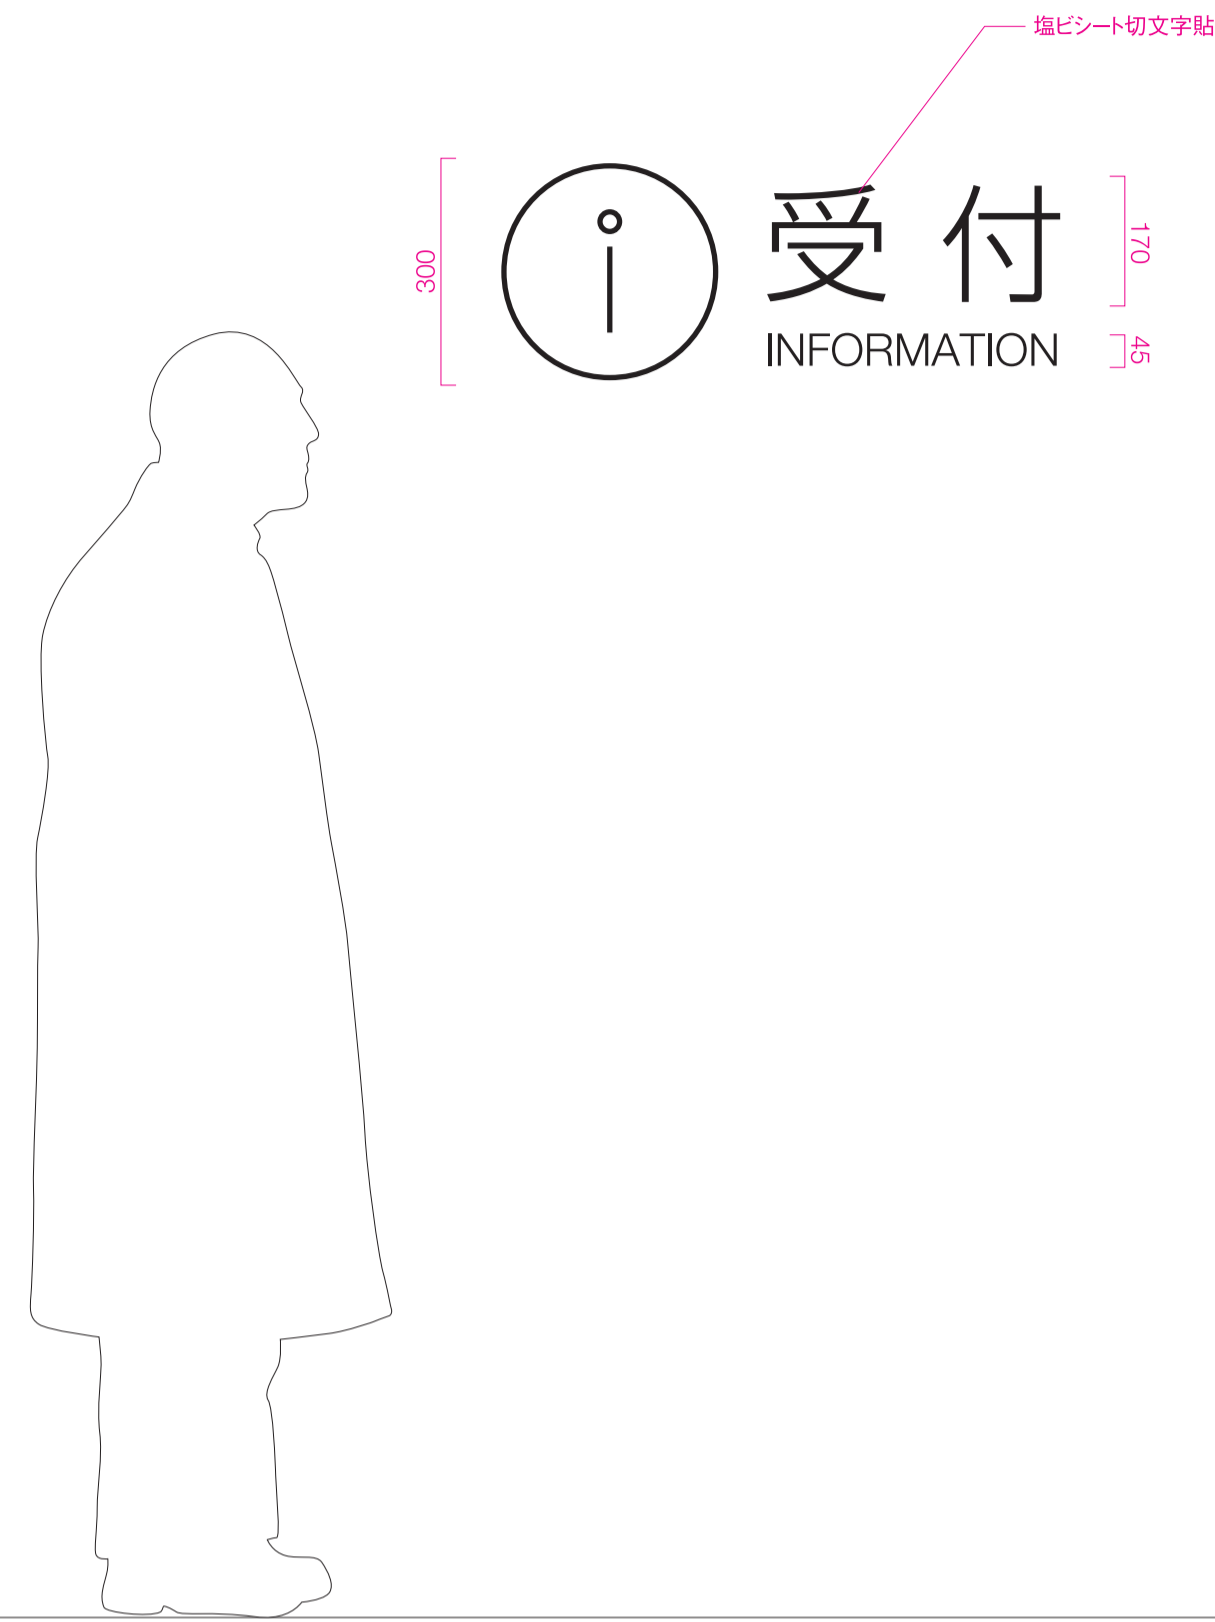

Sign_14

EV内フロアリスト


S=1/10(A1)

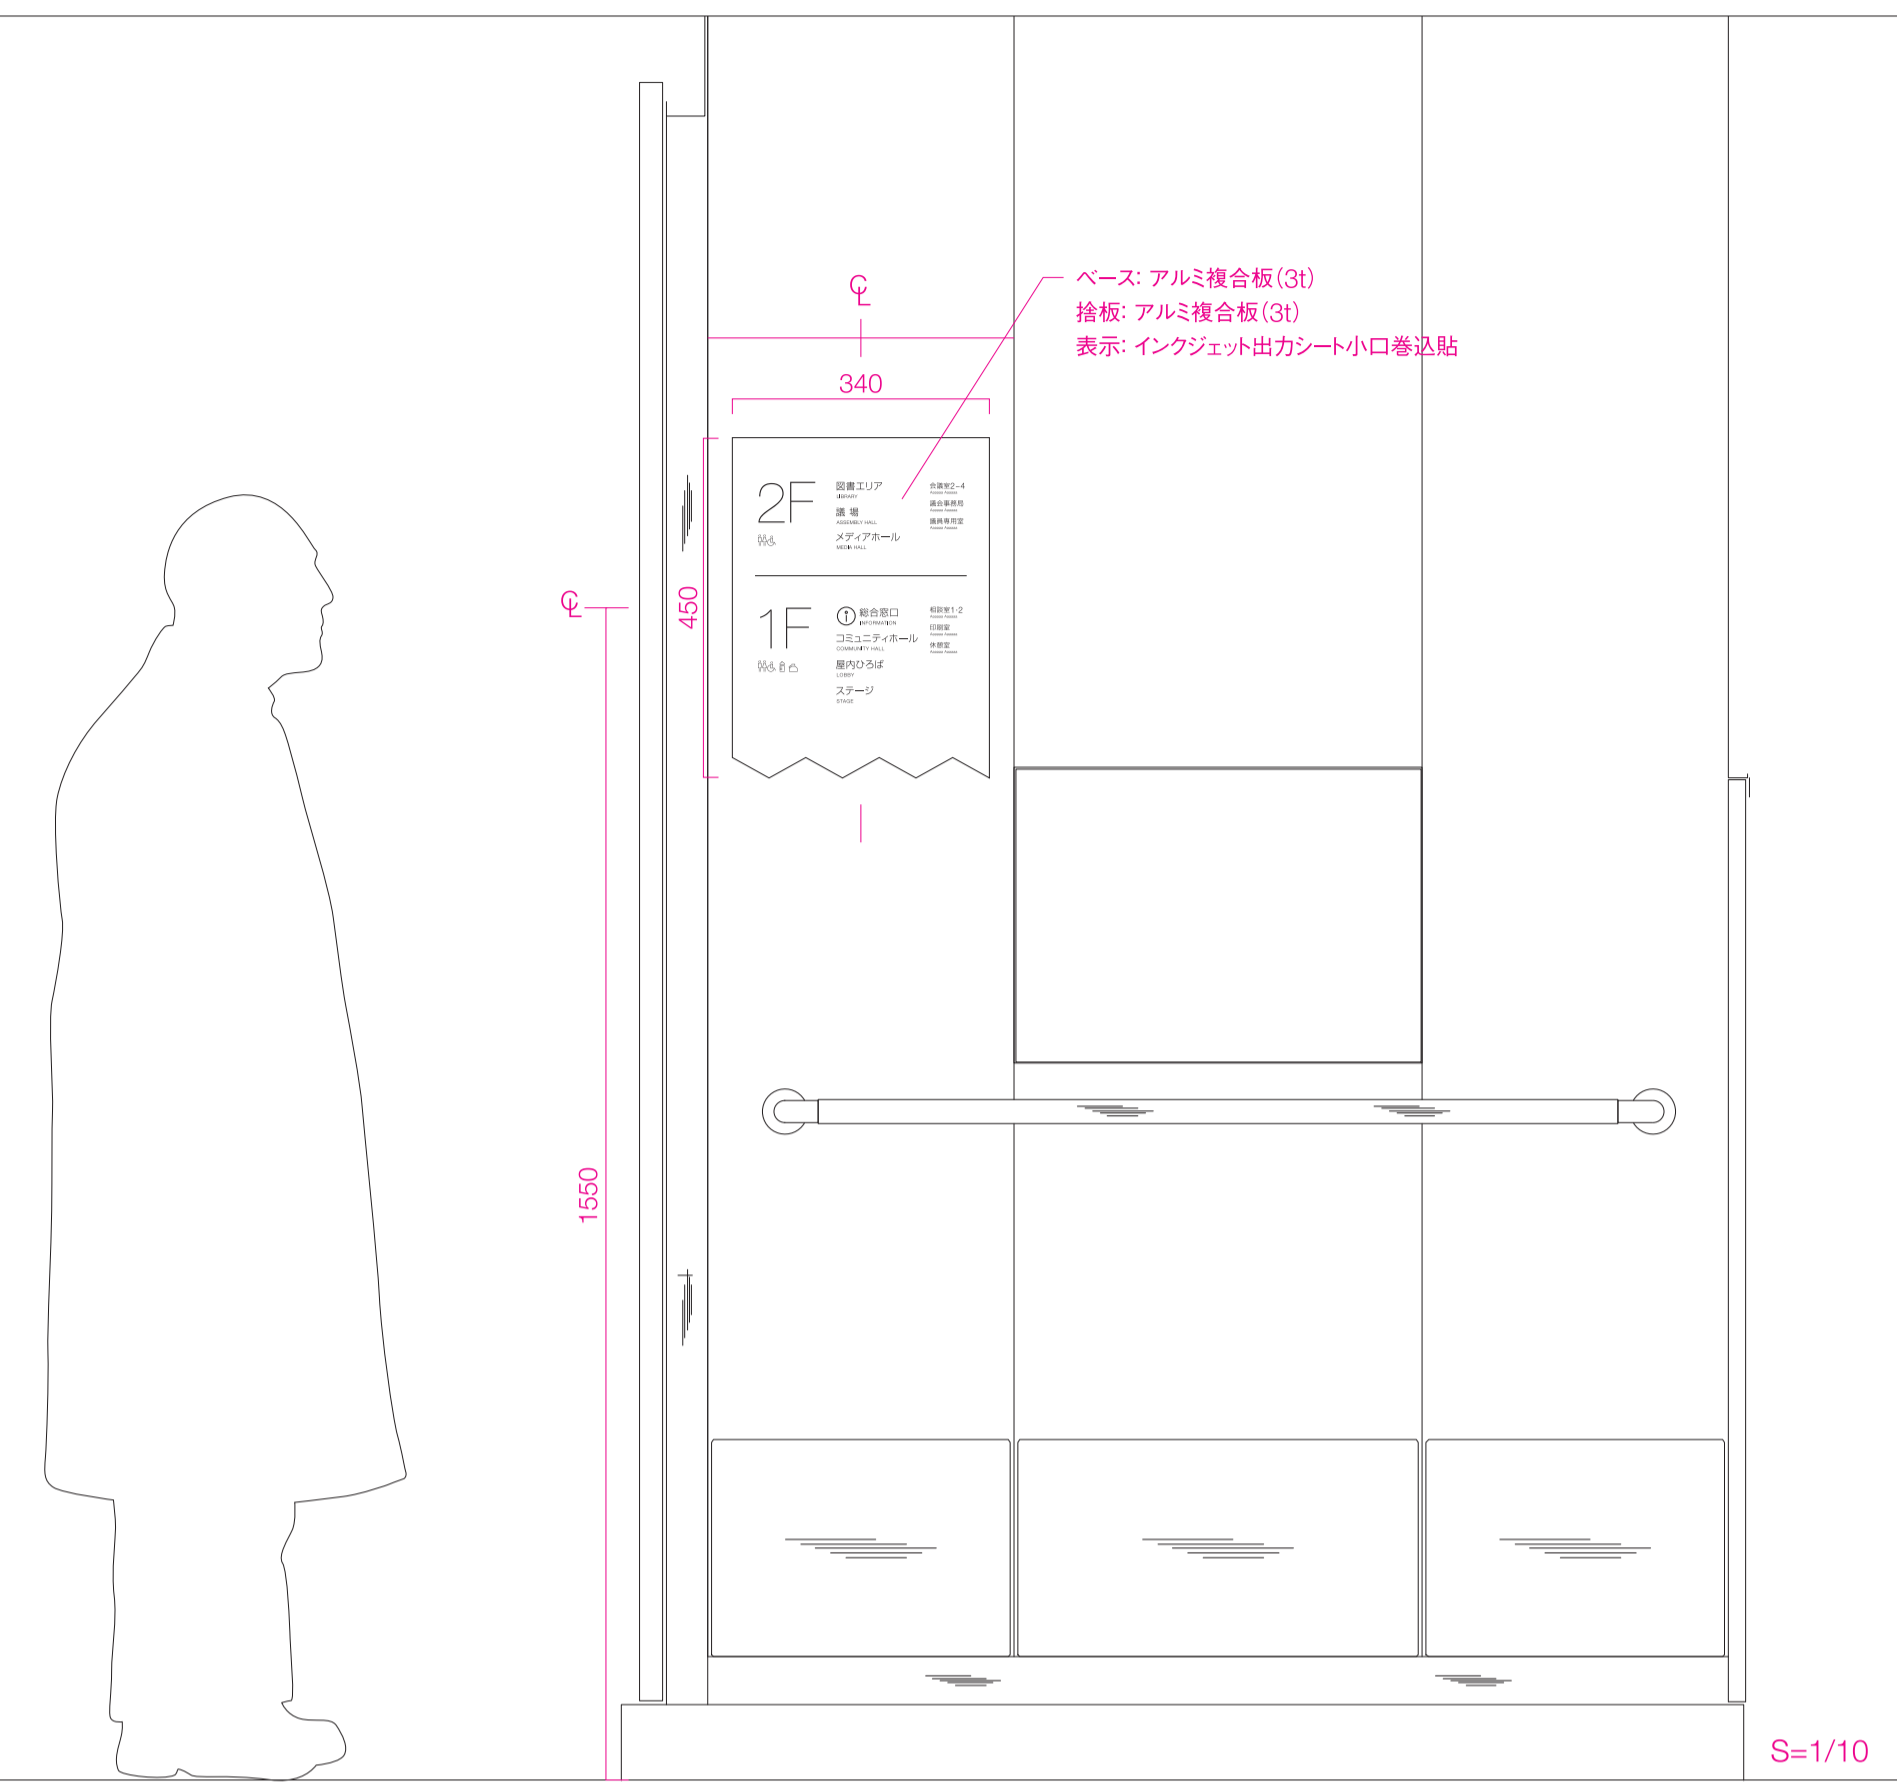

Sign_15

衝突防止


S=1/10(A1)

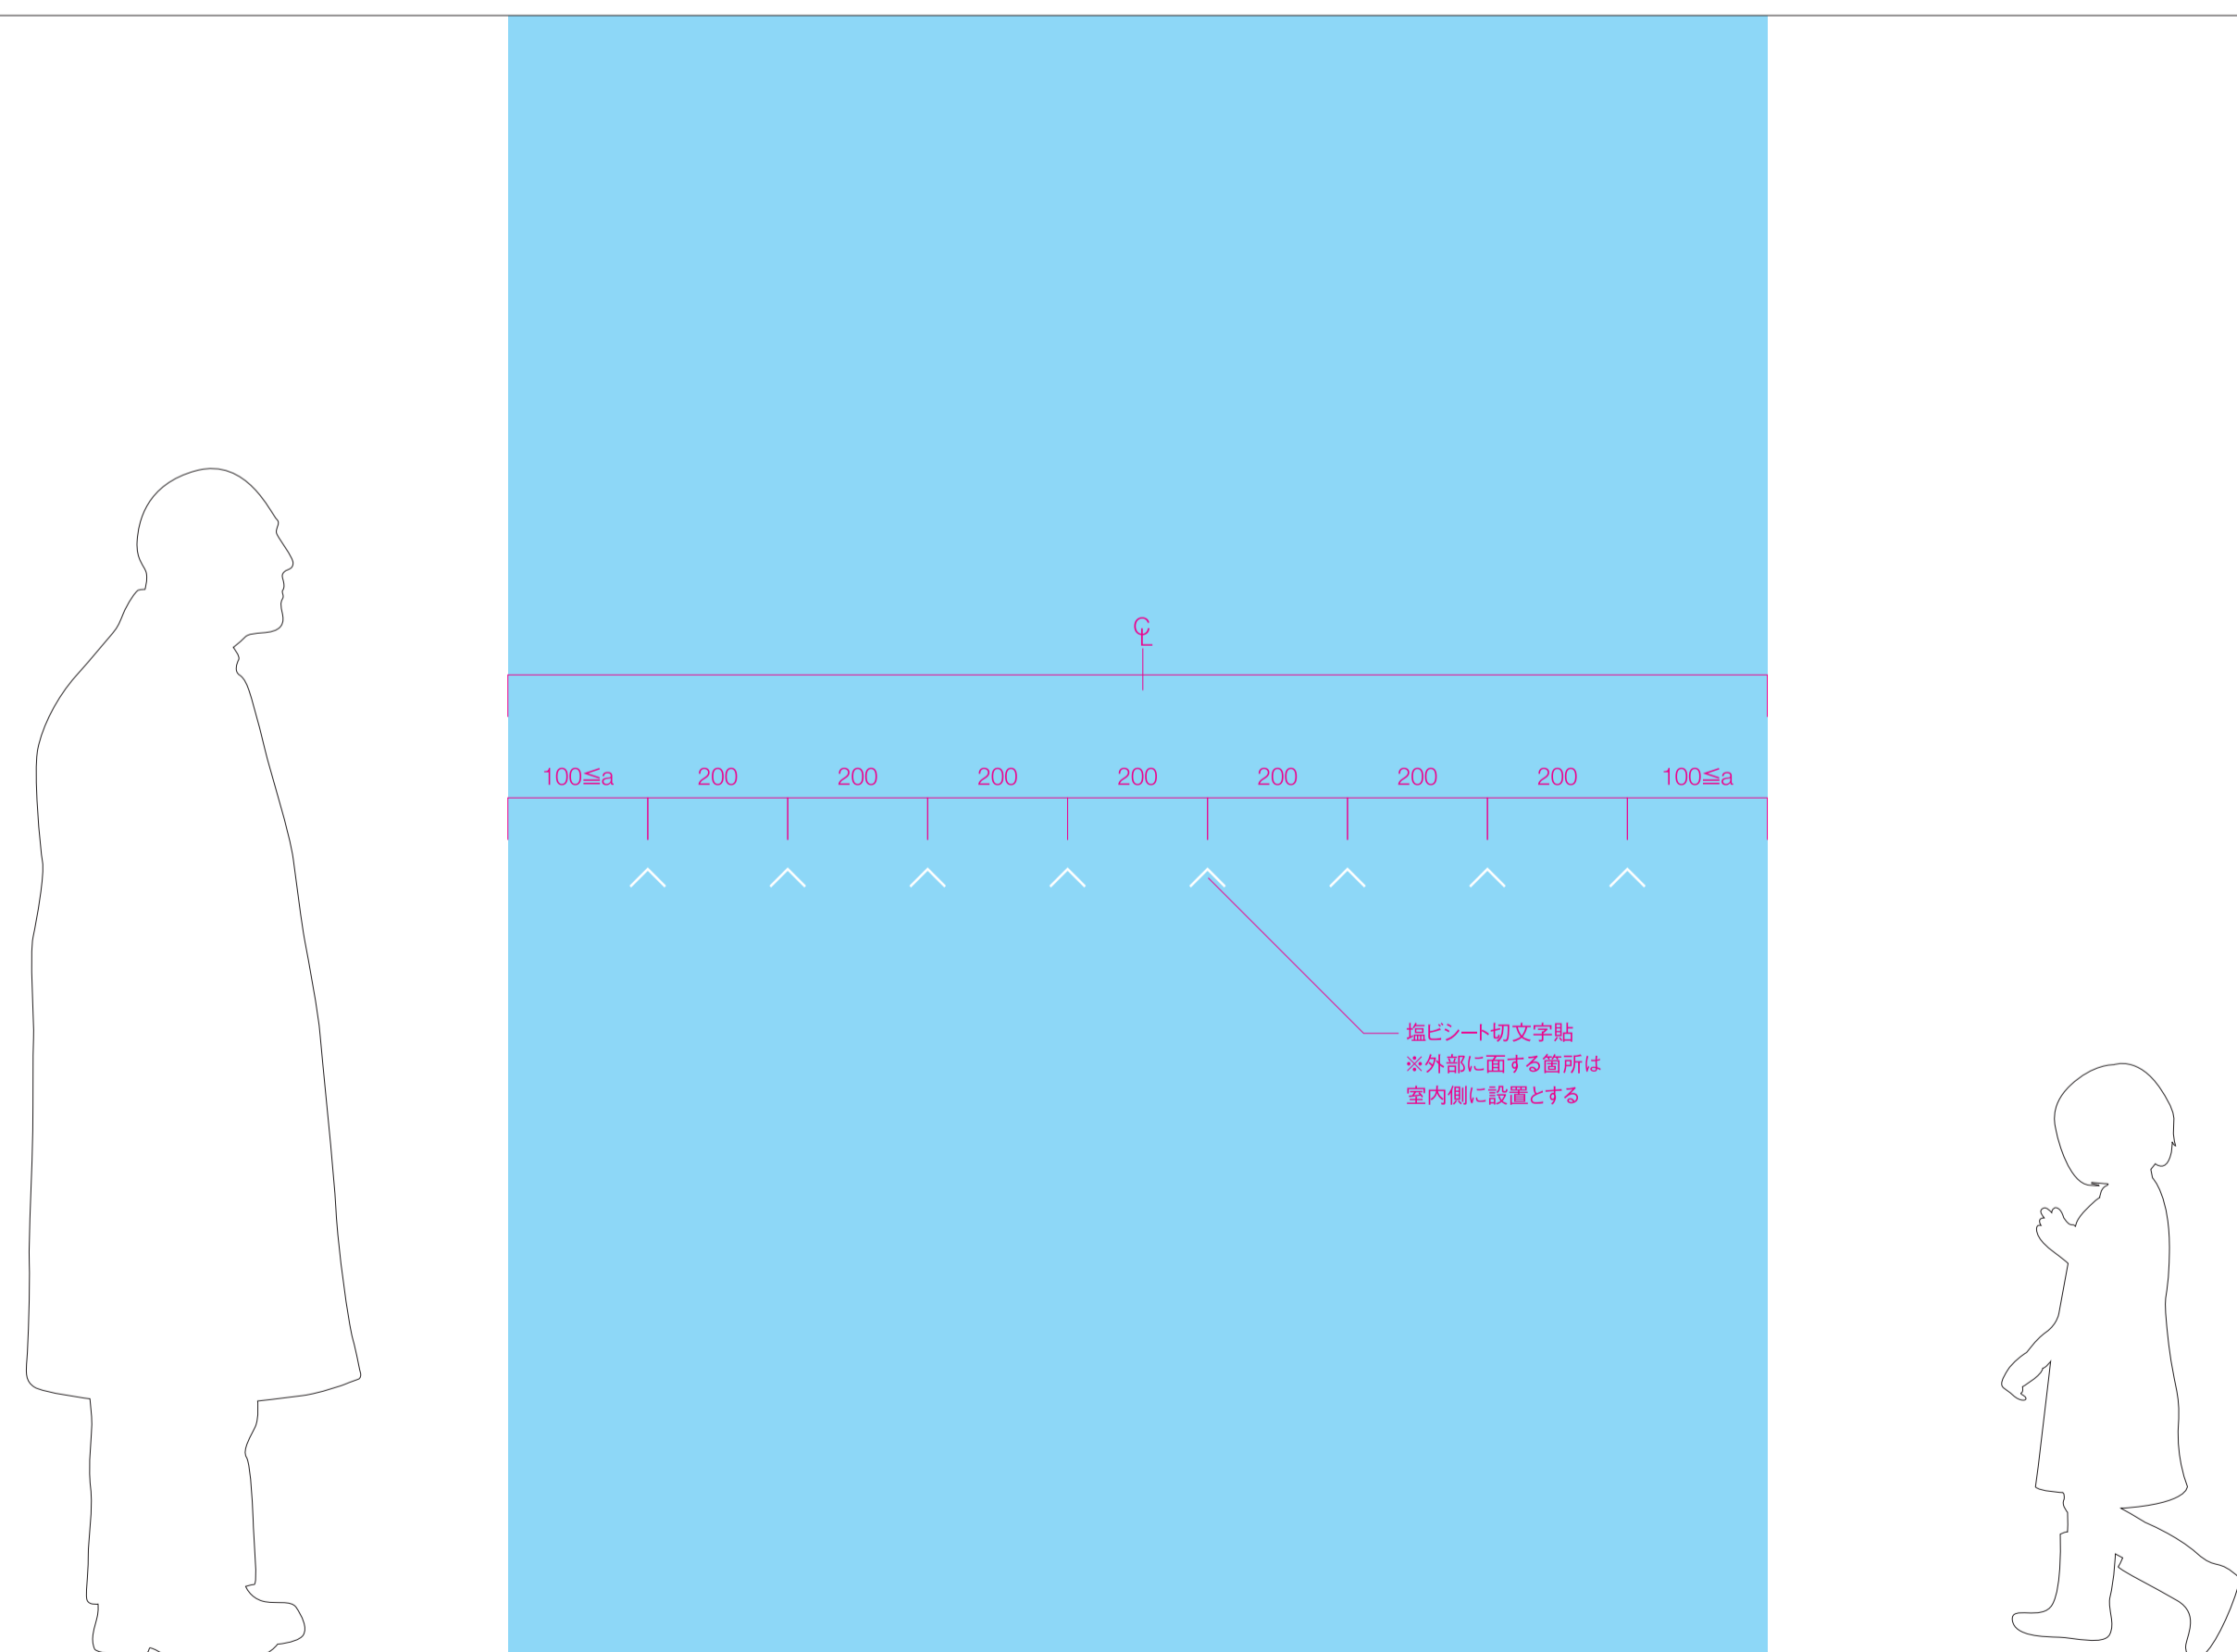

Sign_16

自動扉サイン

S=1/10, 1/2(A1)

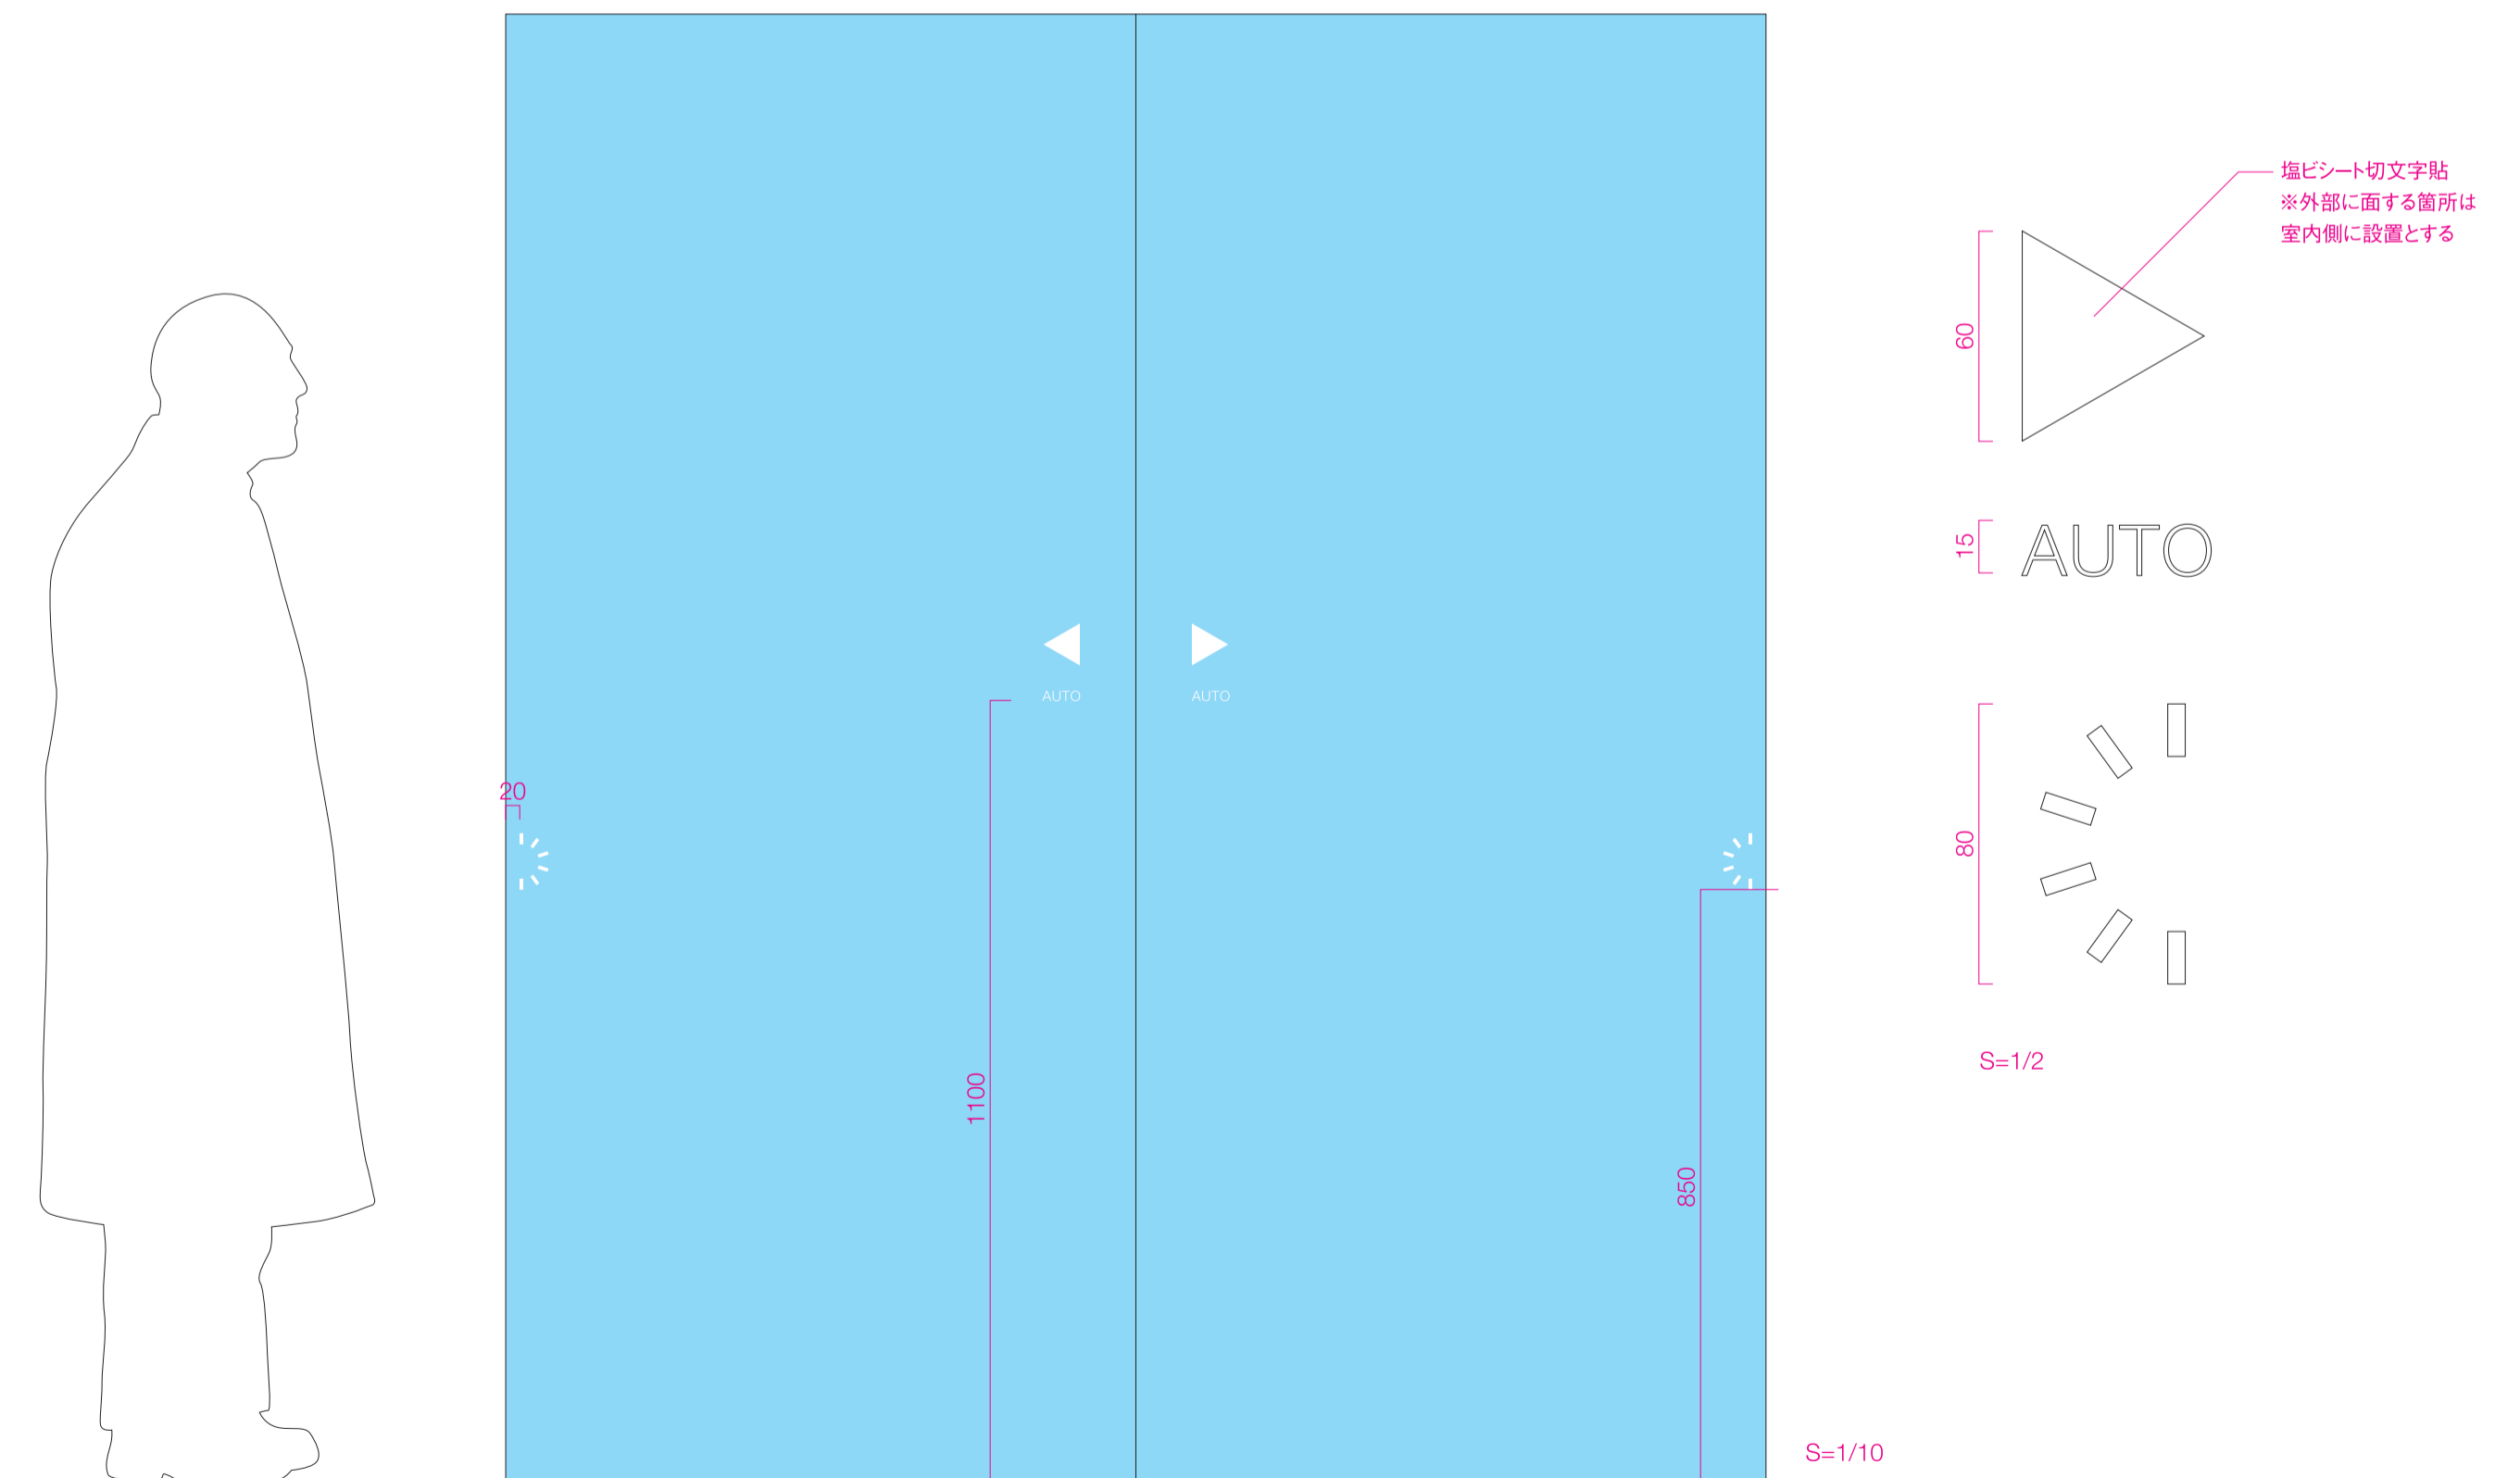

特記

工事名称
東秩父村新庁舎建設工事
図面名称
サイン詳細図-4

図面尺度
1/10 (A1)
1/20 (A3)

日付


区分
サイン

図面番号
008

Sign_17

利用案内サイン

S=1/10, 1/5(A1)

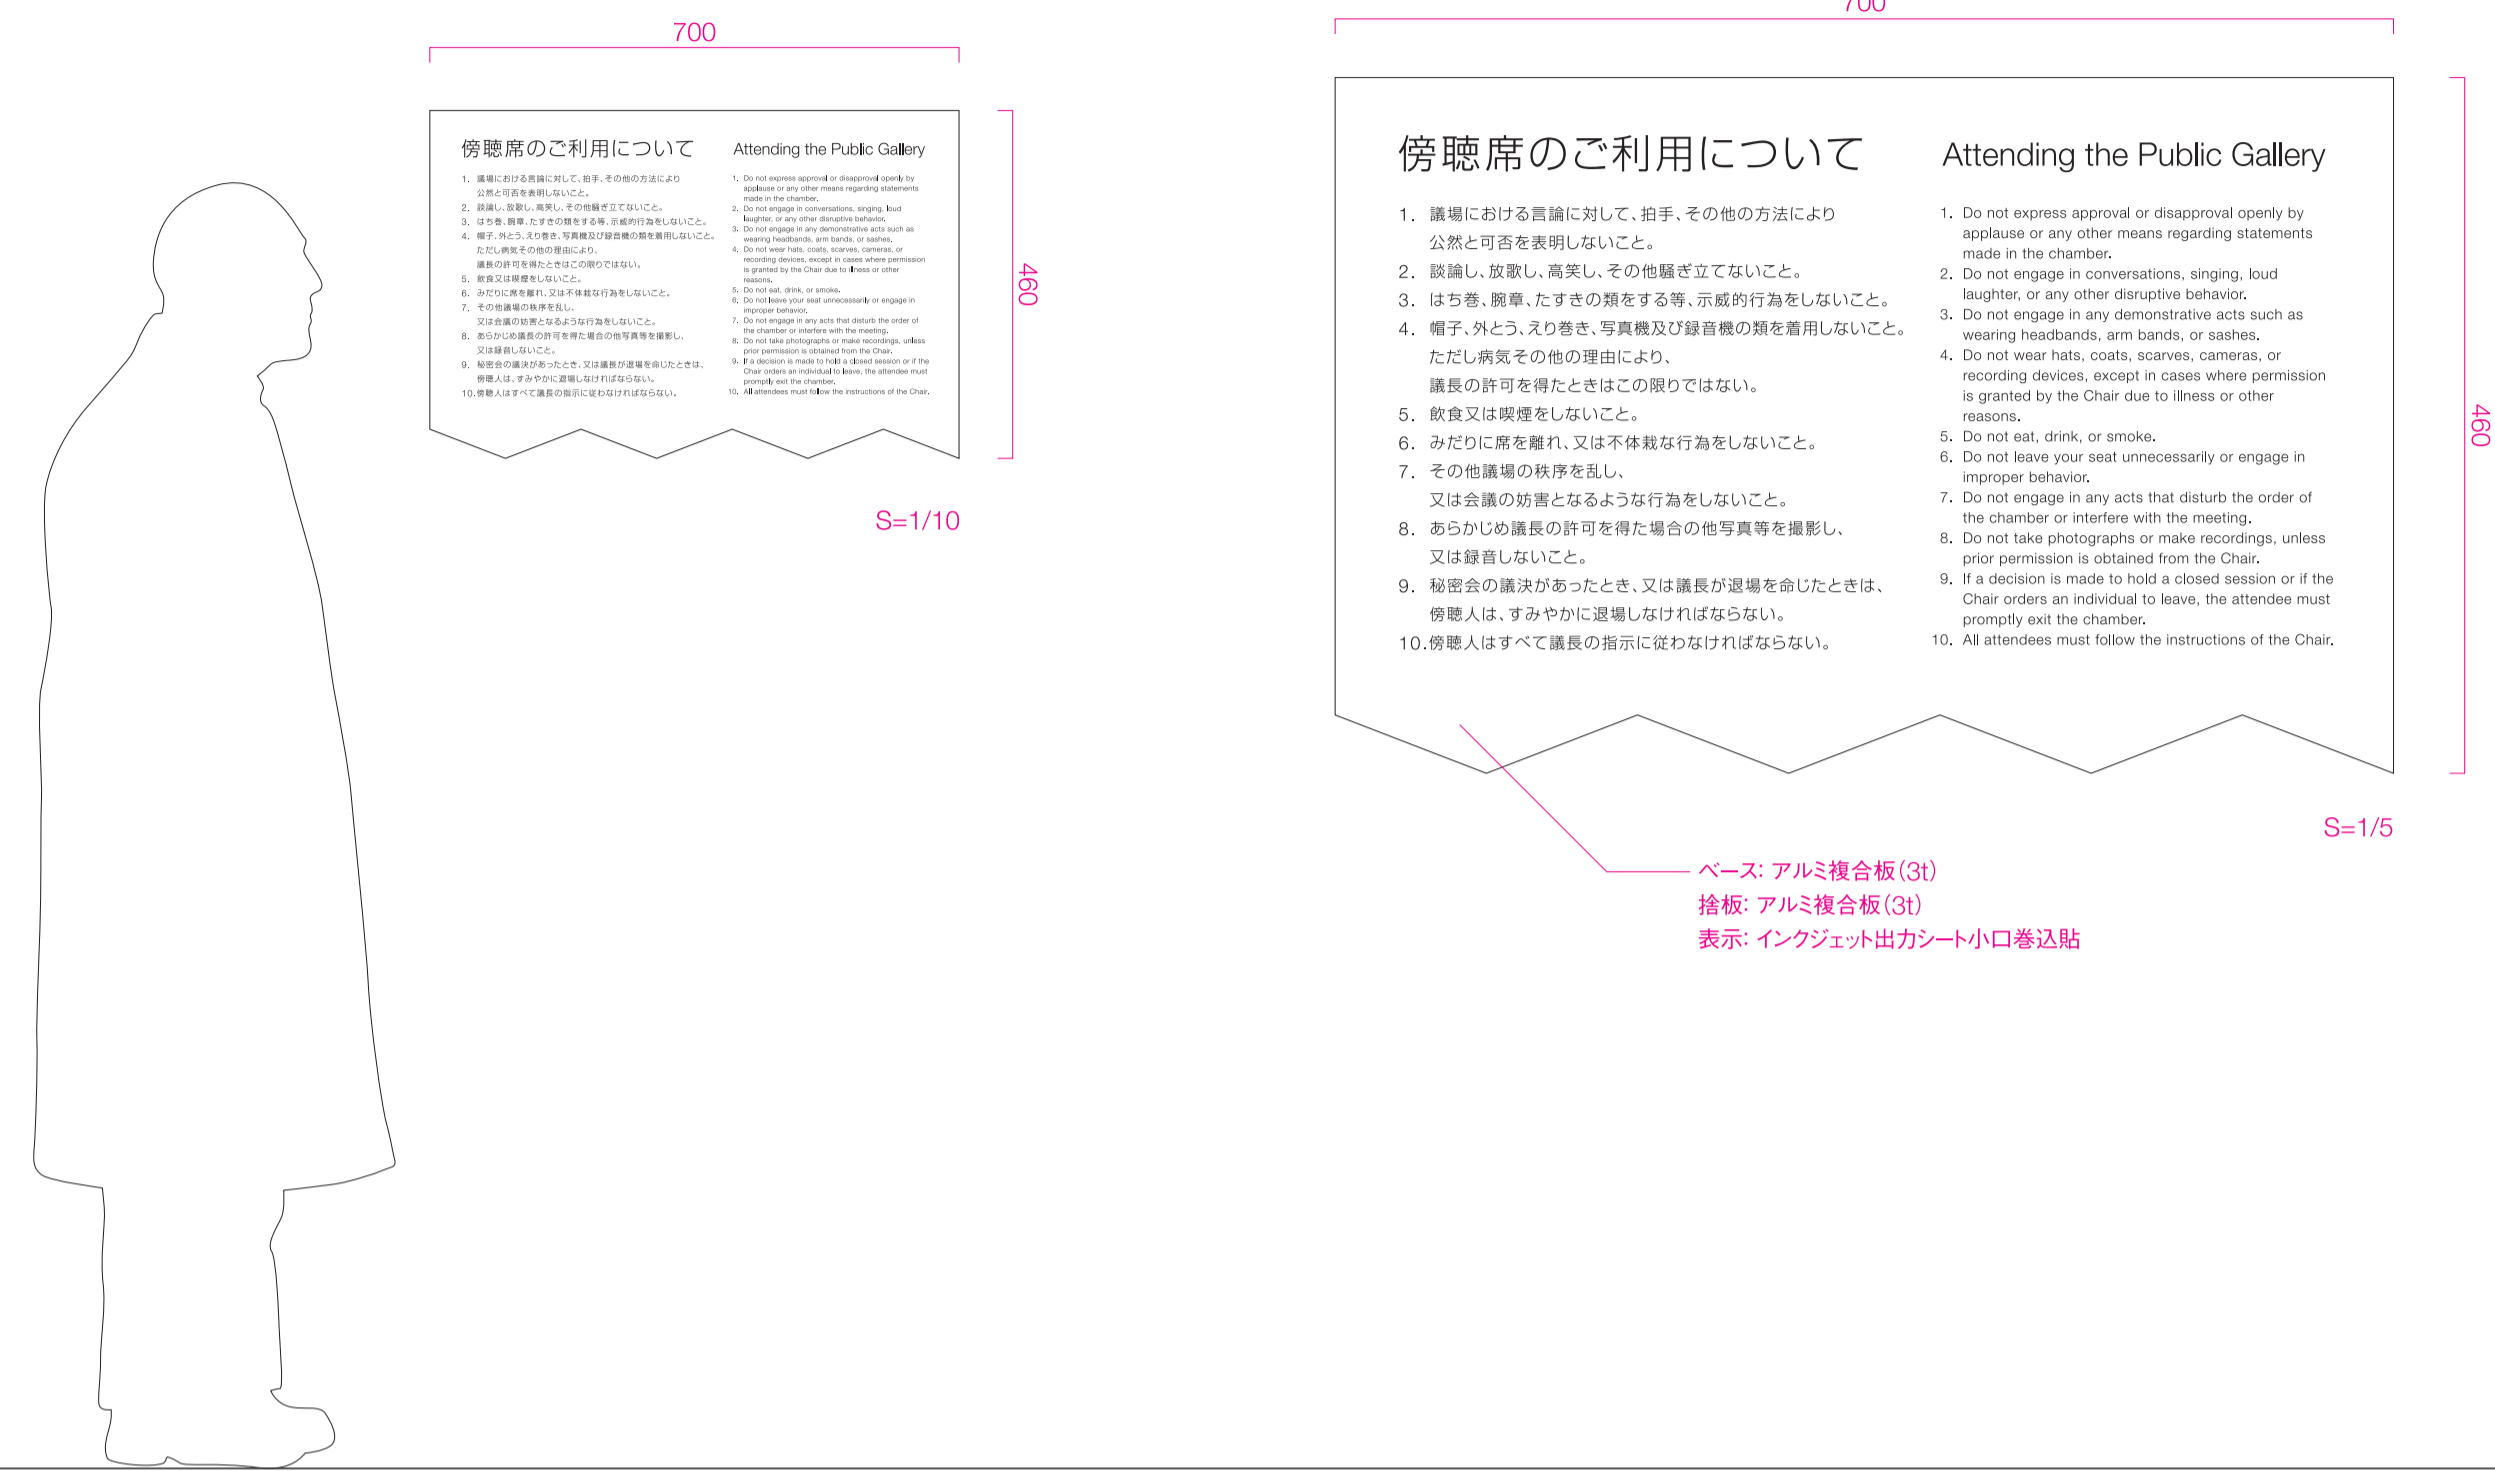


Sign_18

インターフォン表示

S=1/10, 1/1(A1)


※テキスト原稿の点訳化にともなう費用を見込むこと

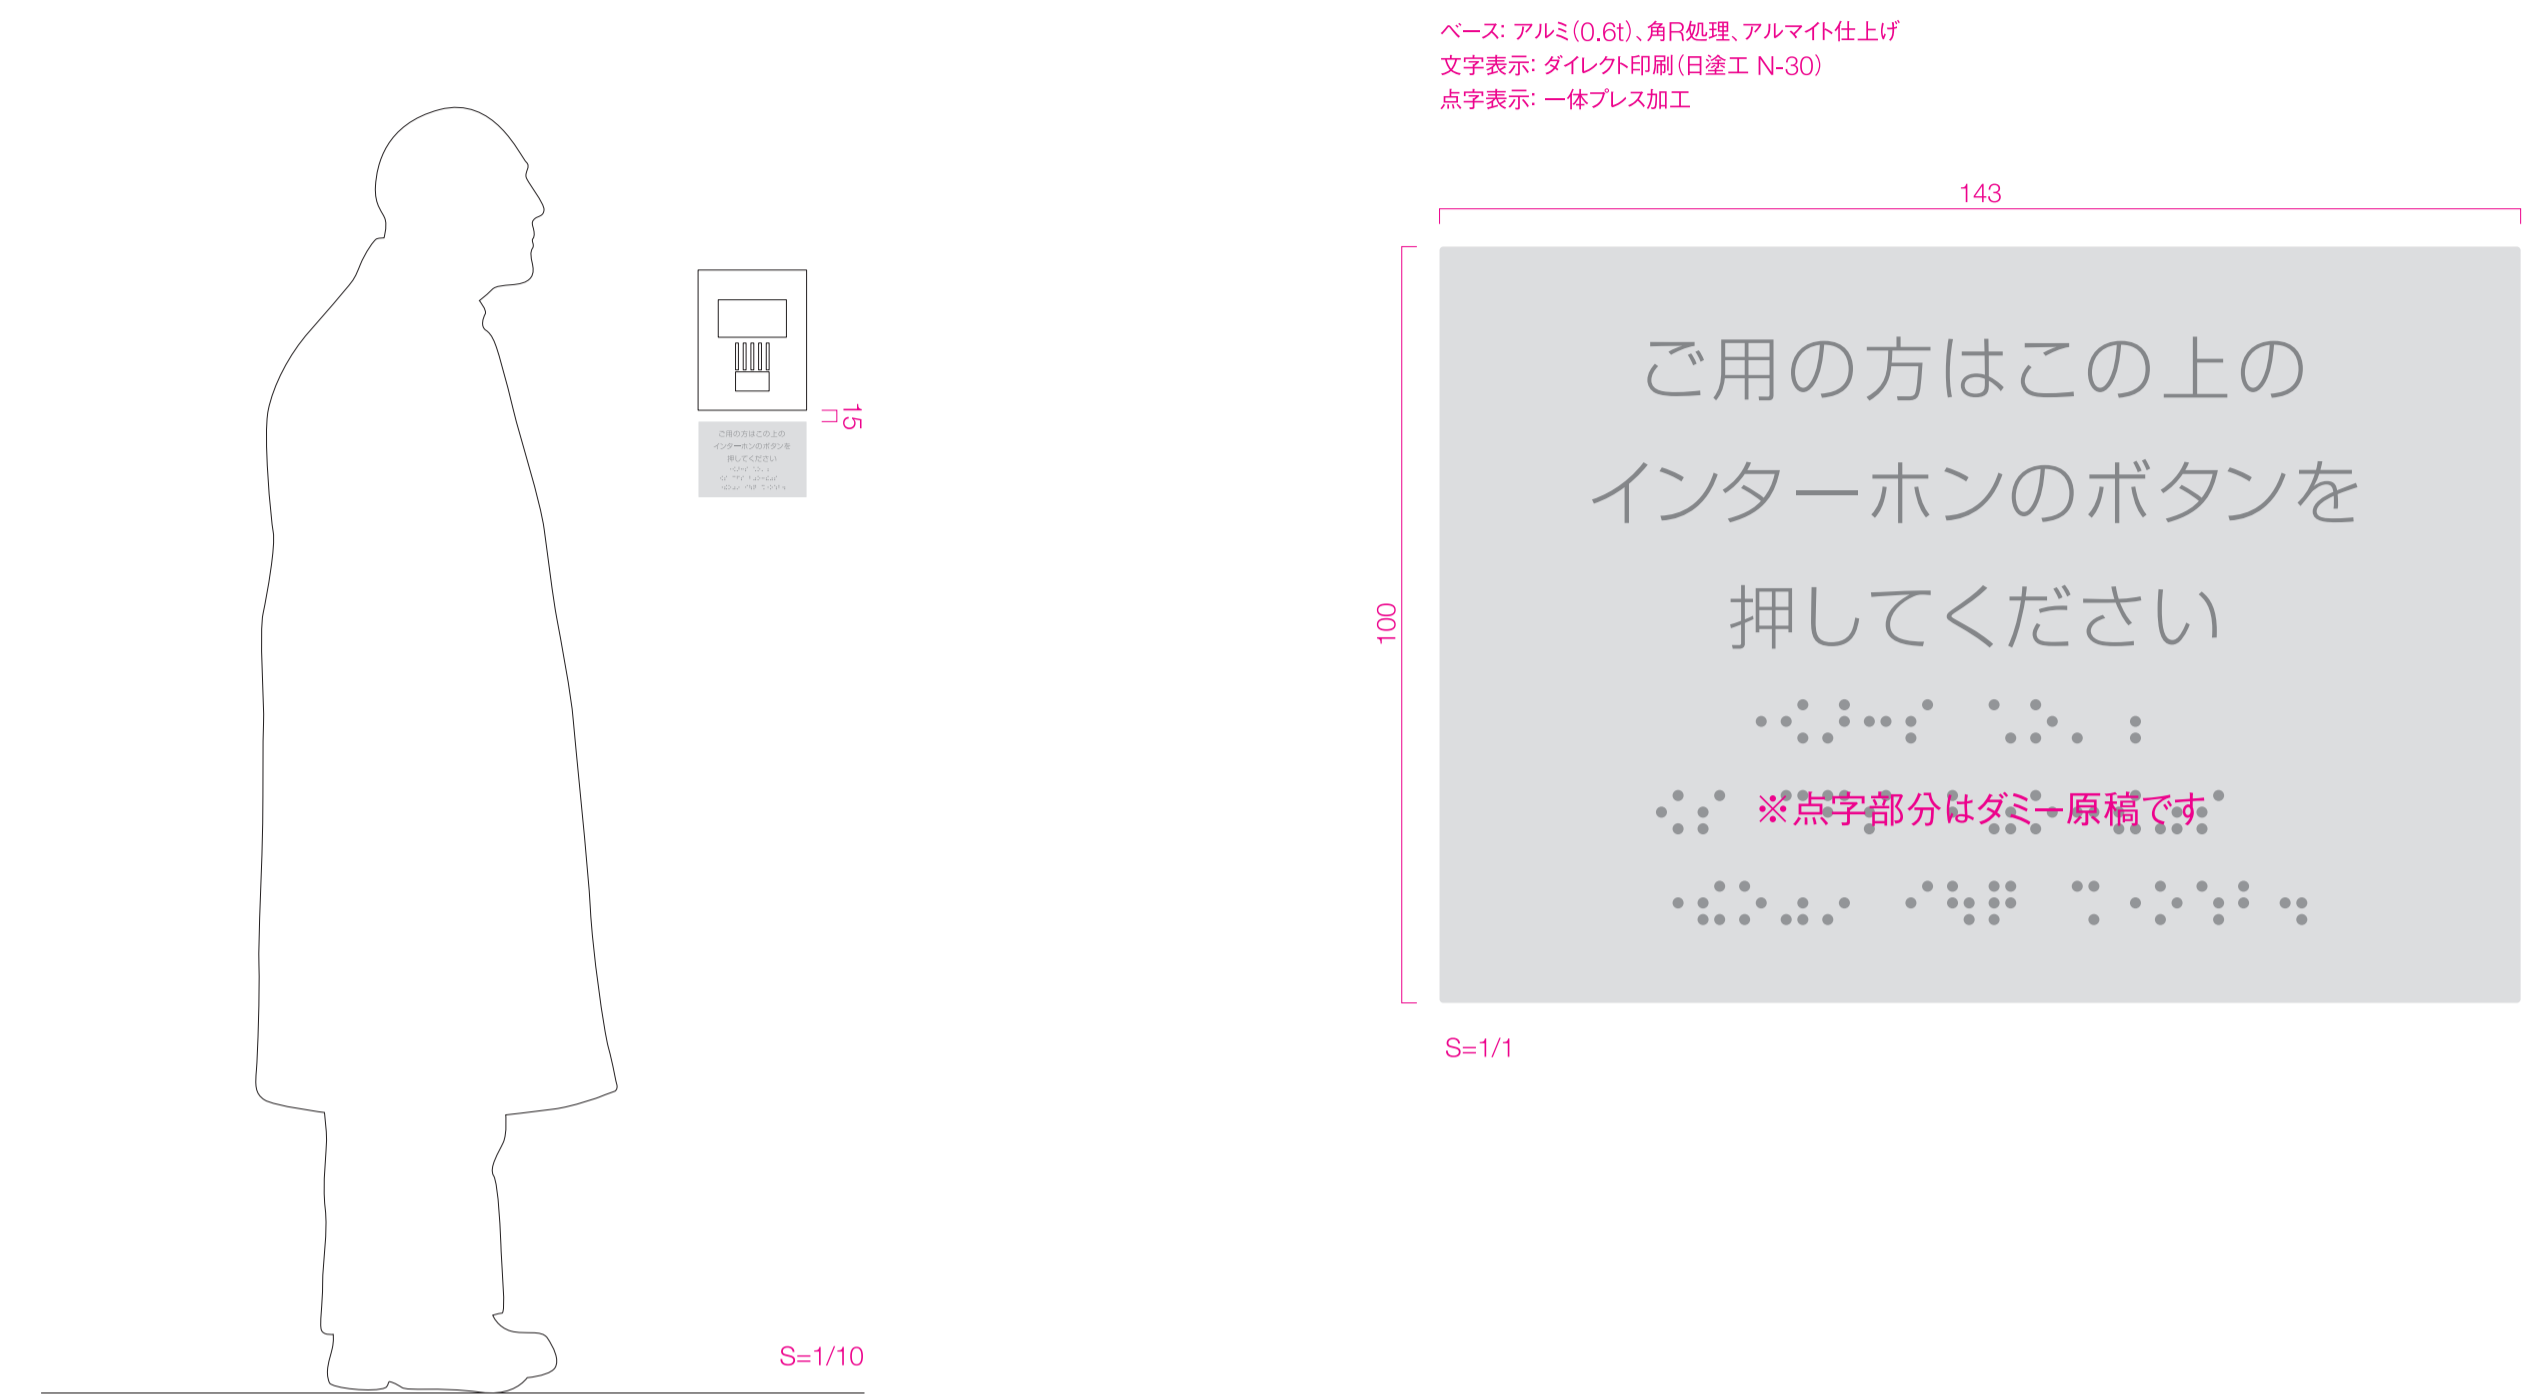

Sign_19

在室表示


S=1/1(A1)

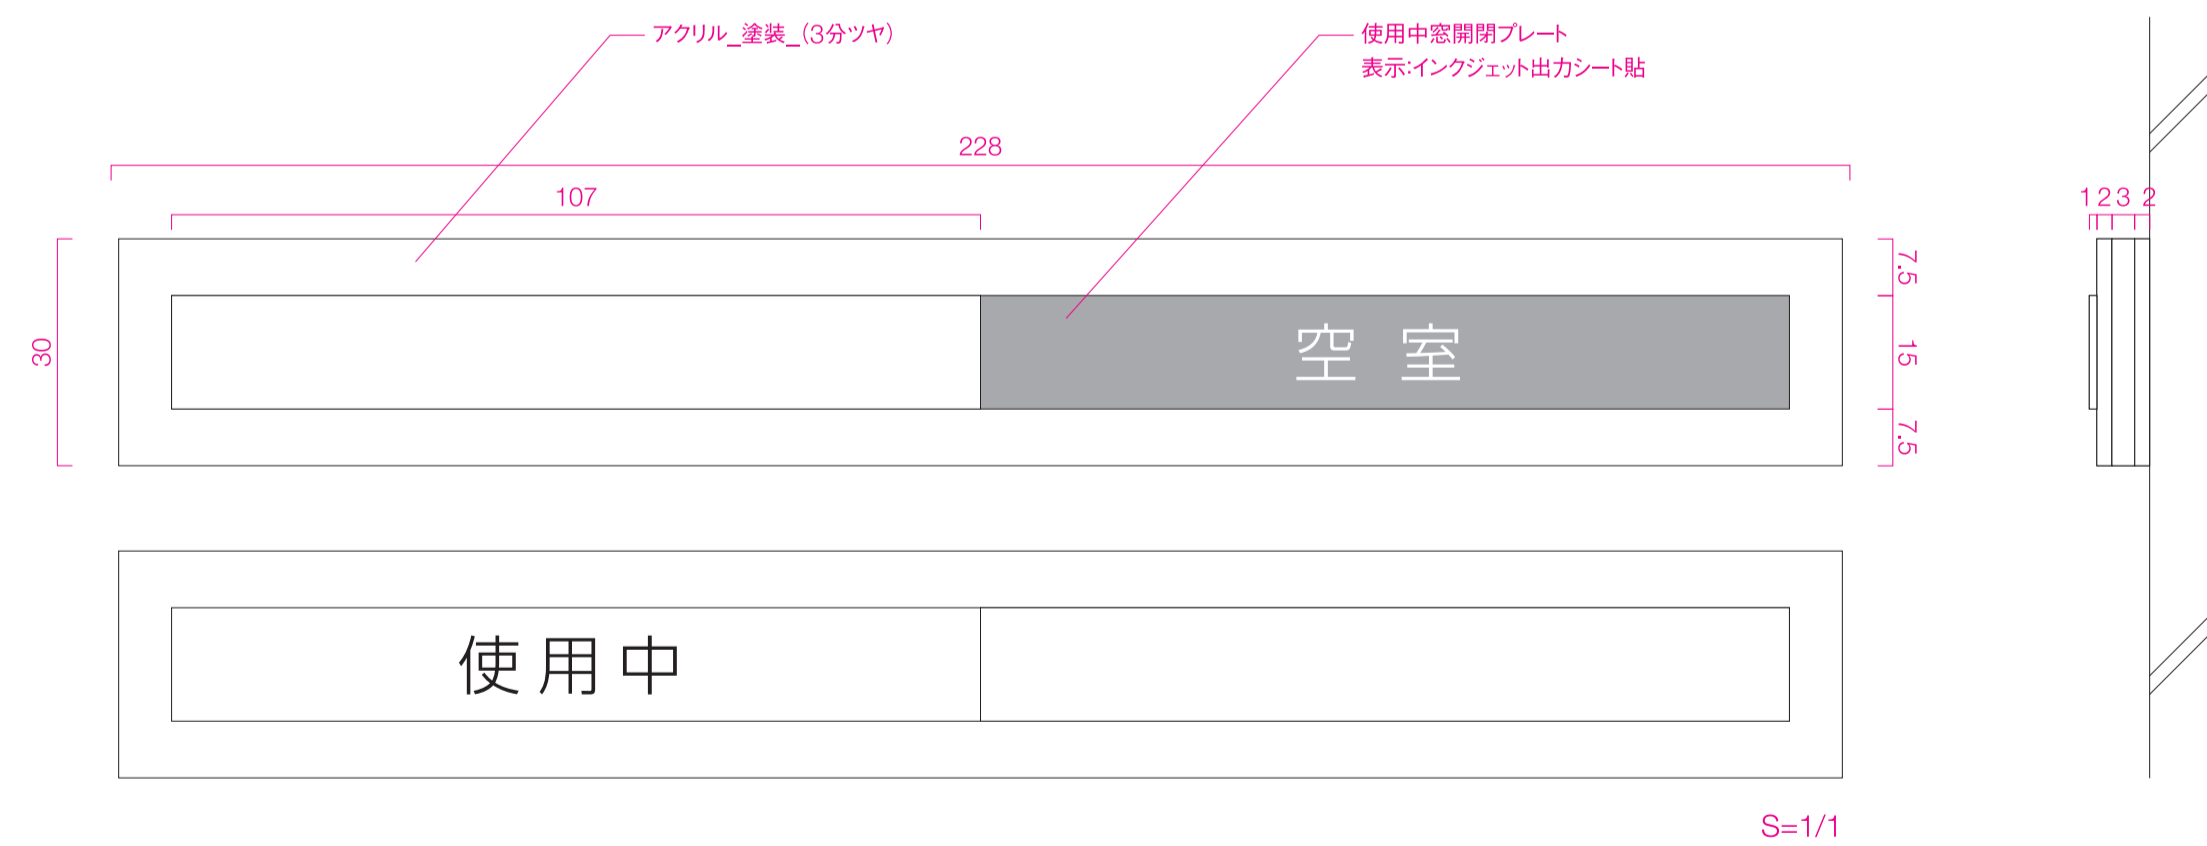

Sign_20

多目的スタンド

S=1/10(A1)

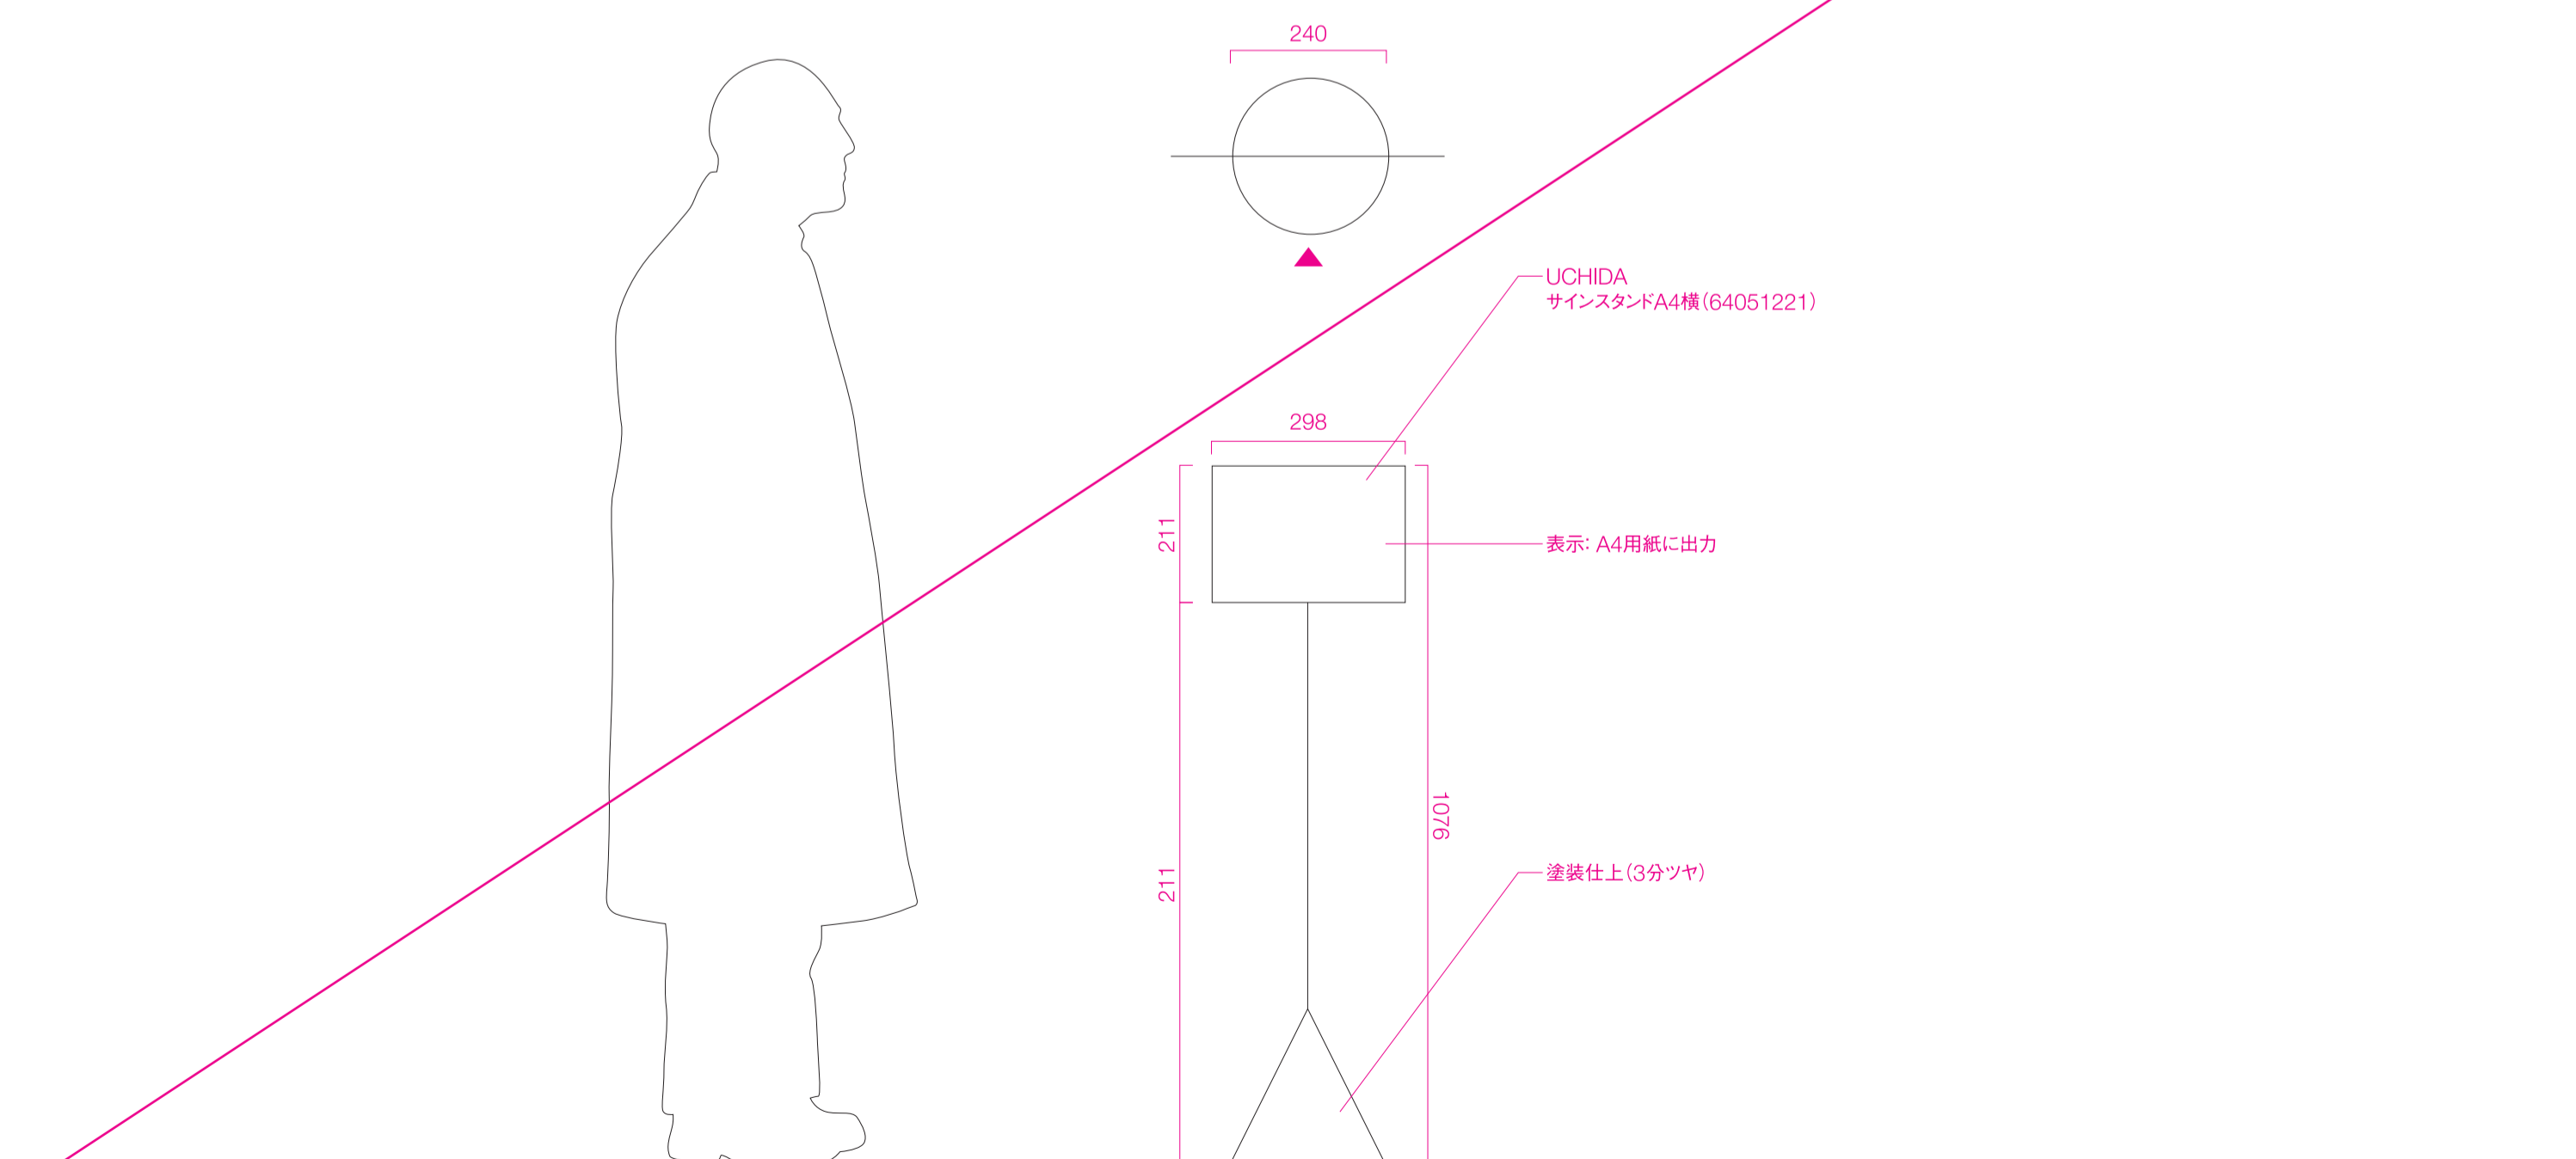

特記

工事名称
東秩父村新庁舎建設工事
図面名称
サイン詳細図-5

図面尺度
1/10(A1)
1/20(A3)

日付


区分
サイン

図面番号
009

Sign_21

窓口仕切板

S=1/10(A1)

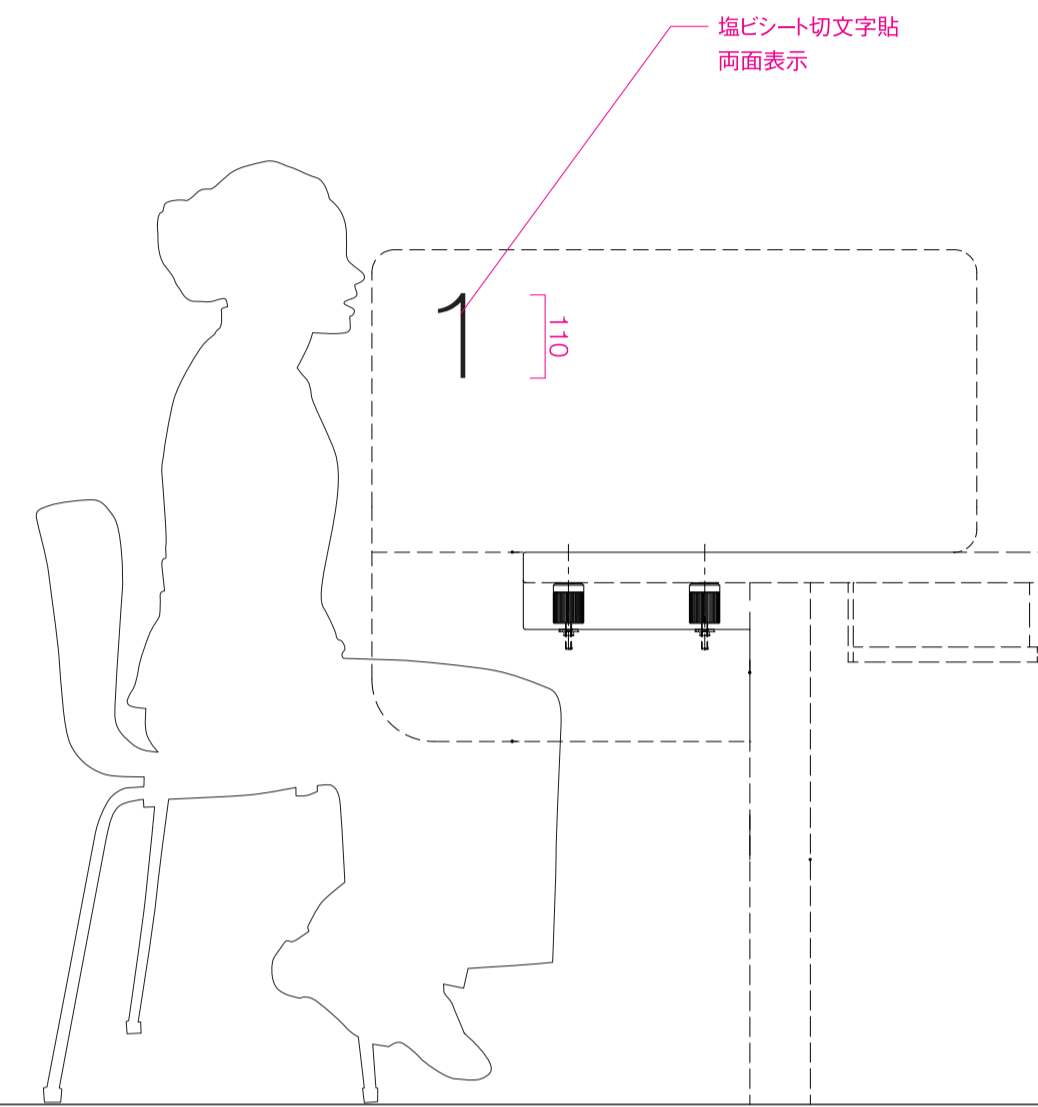


塩ビシート切文字貼
両面表示


Sign_22

避難経路図

S=1/10, 1/2(A1)

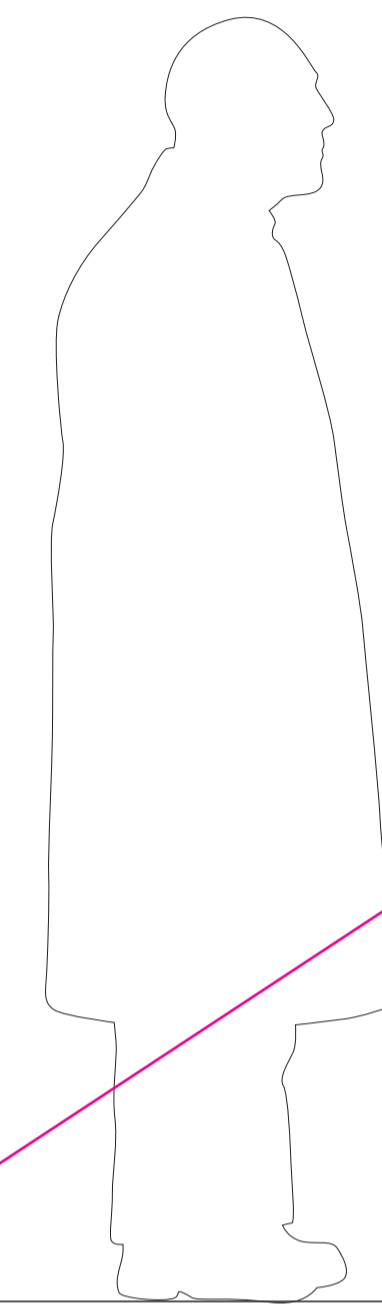

S=1/10

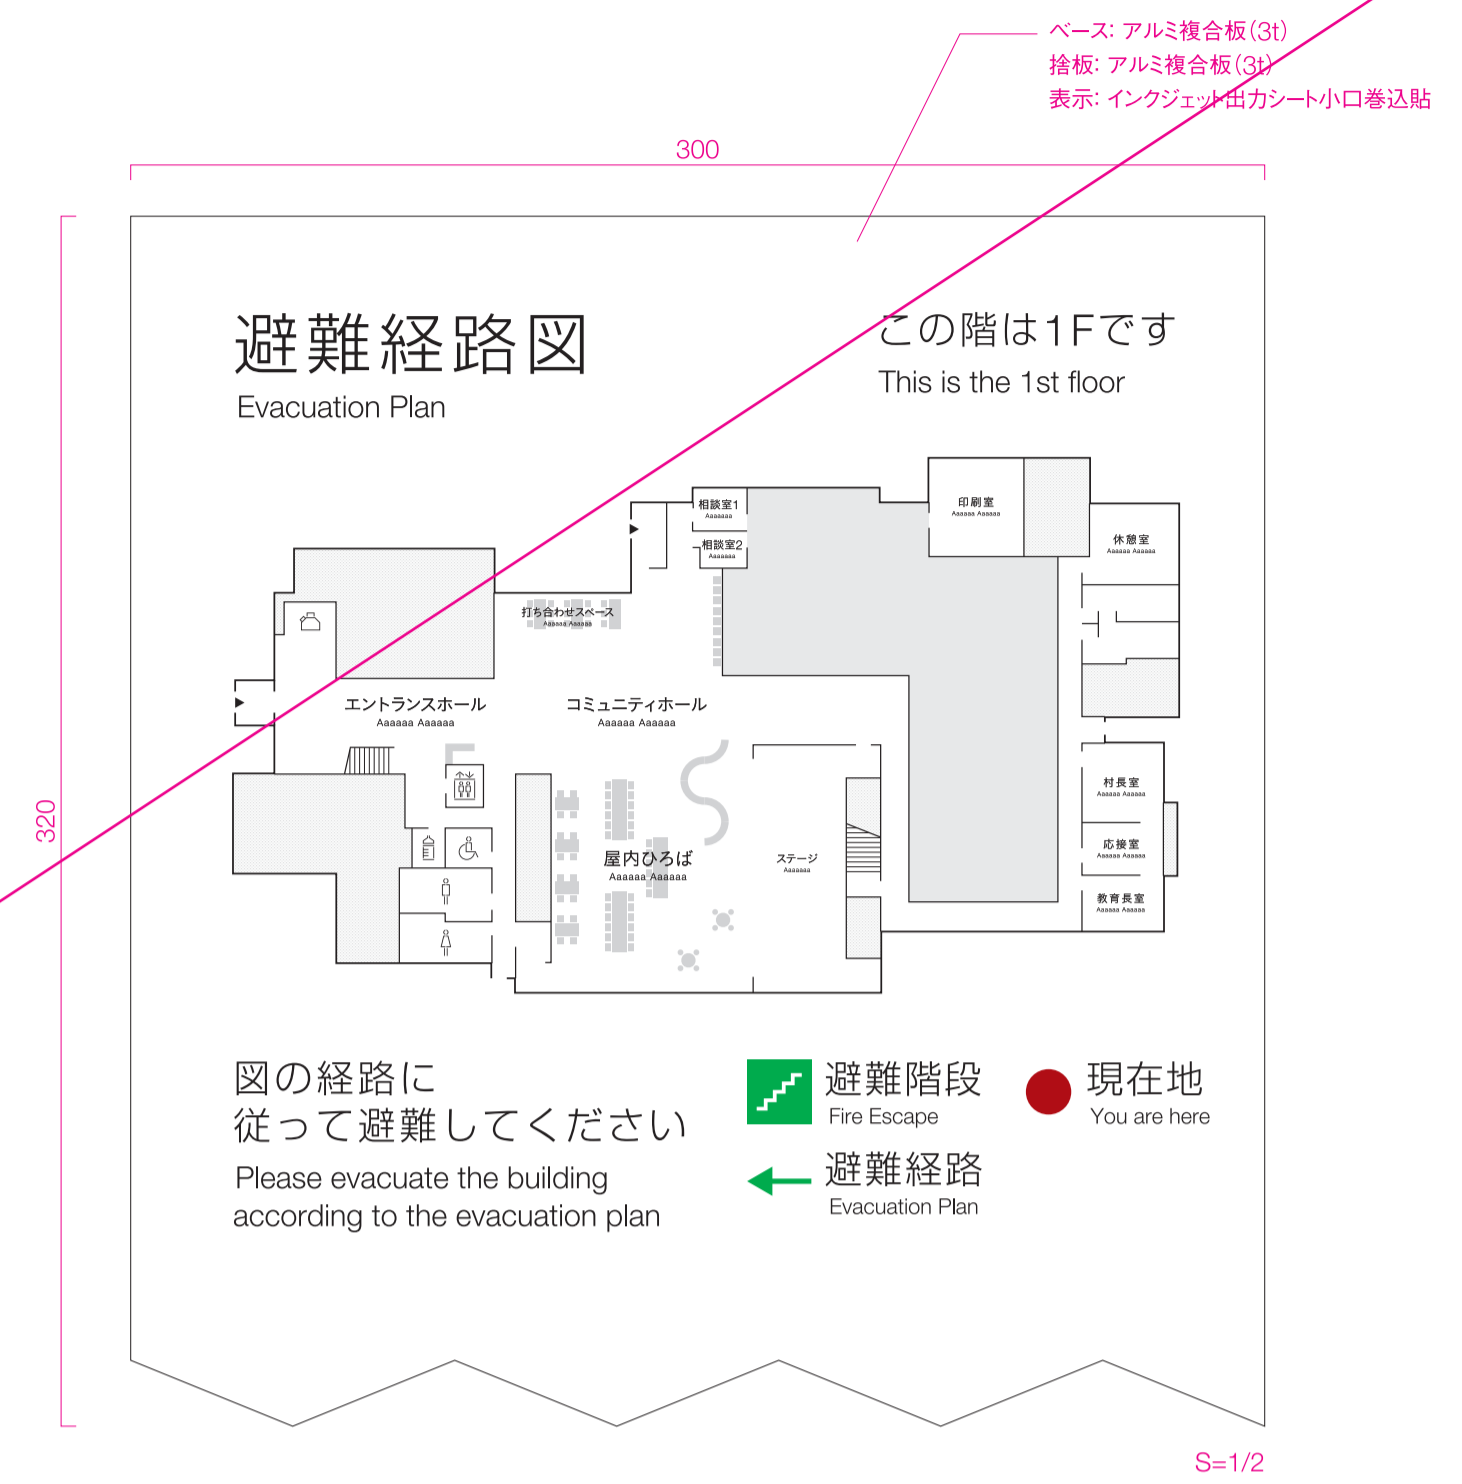



ベース: アルミ複合板(3t)
枠板: アルミ複合板(3t)
表示: インクジェット用カシオ小口巻込貼

S=1/2

Sign_23

三禁サイン

S=1/1(A1)

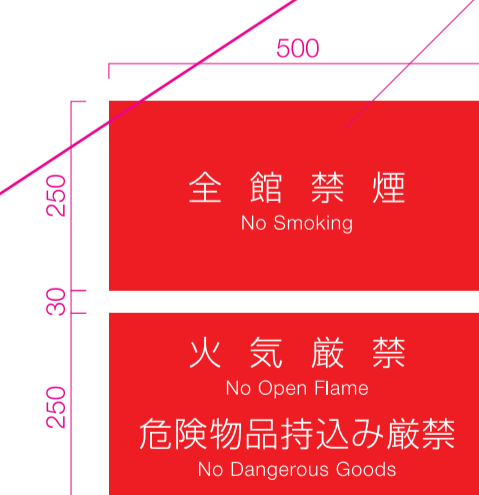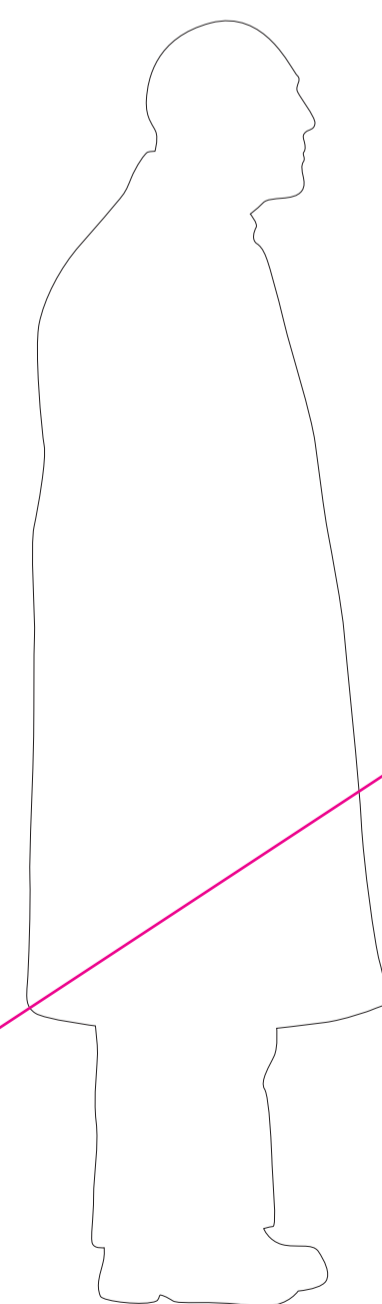


ベース: アルミ複合板(3t)
枠板: アルミ複合板(3t)
表示: インクジェット用カシオ小口巻込貼

Sign_24

消火器/消火栓サイン


S=1/2, 1/10(A1)

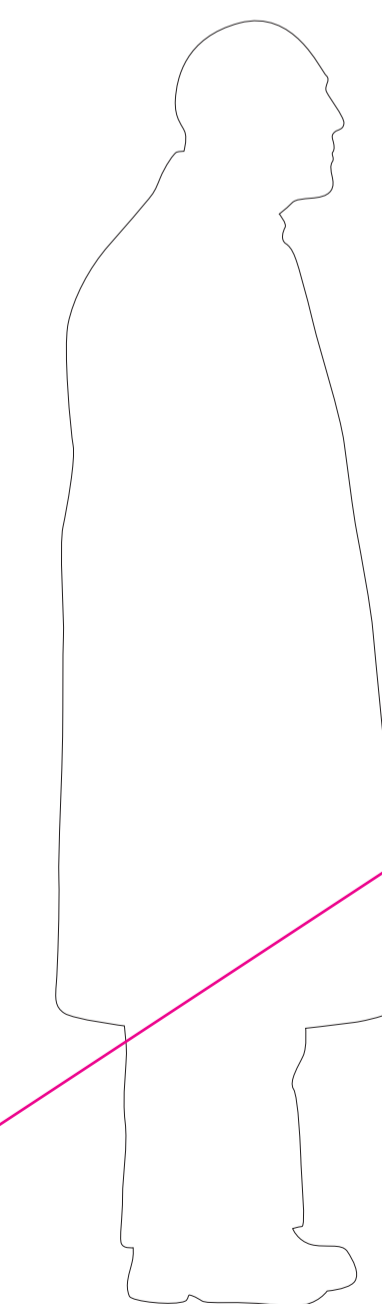

40
15
消火器
Fire Extinguisher
消火栓
Fire Hydrant

S=1/2

塩ビシート切文字貼

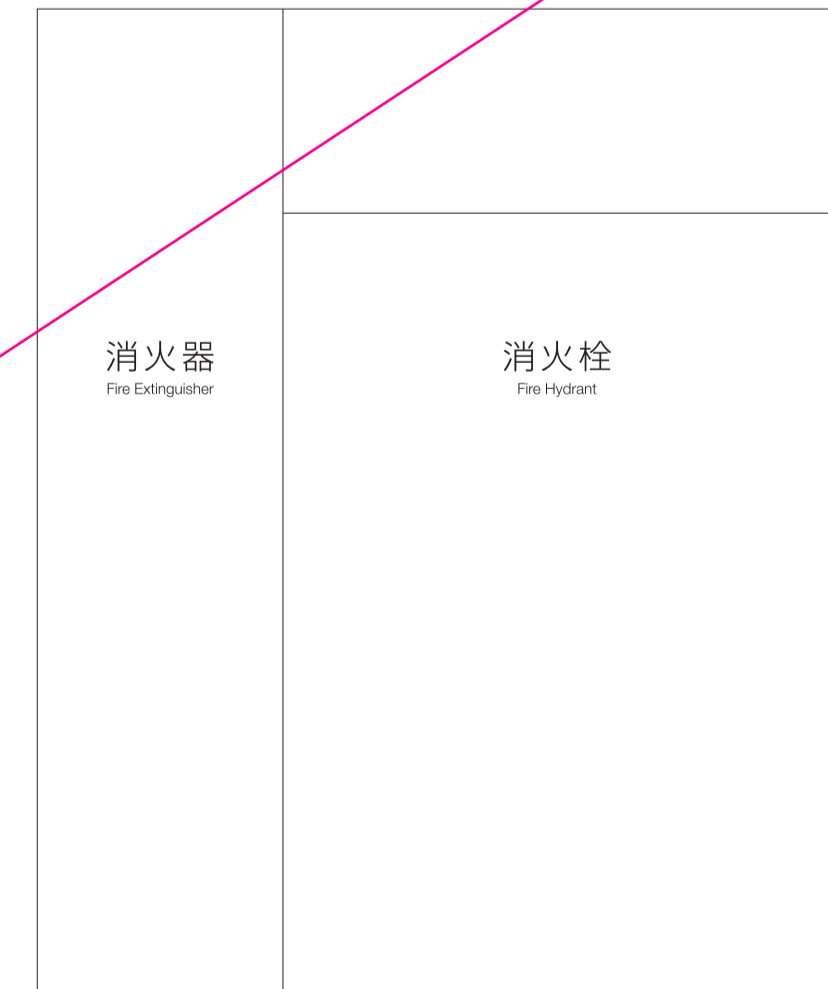

S=1/10

特記

工事名称
東秩父村新庁舎建設工事
図面名称
サイン詳細図-6

図面尺度
1/10 (A1)
1/20 (A3)

日付


区分
サイン

図面番号
010

Sign_L1

図書館案内サイン


S=1/10(A1)

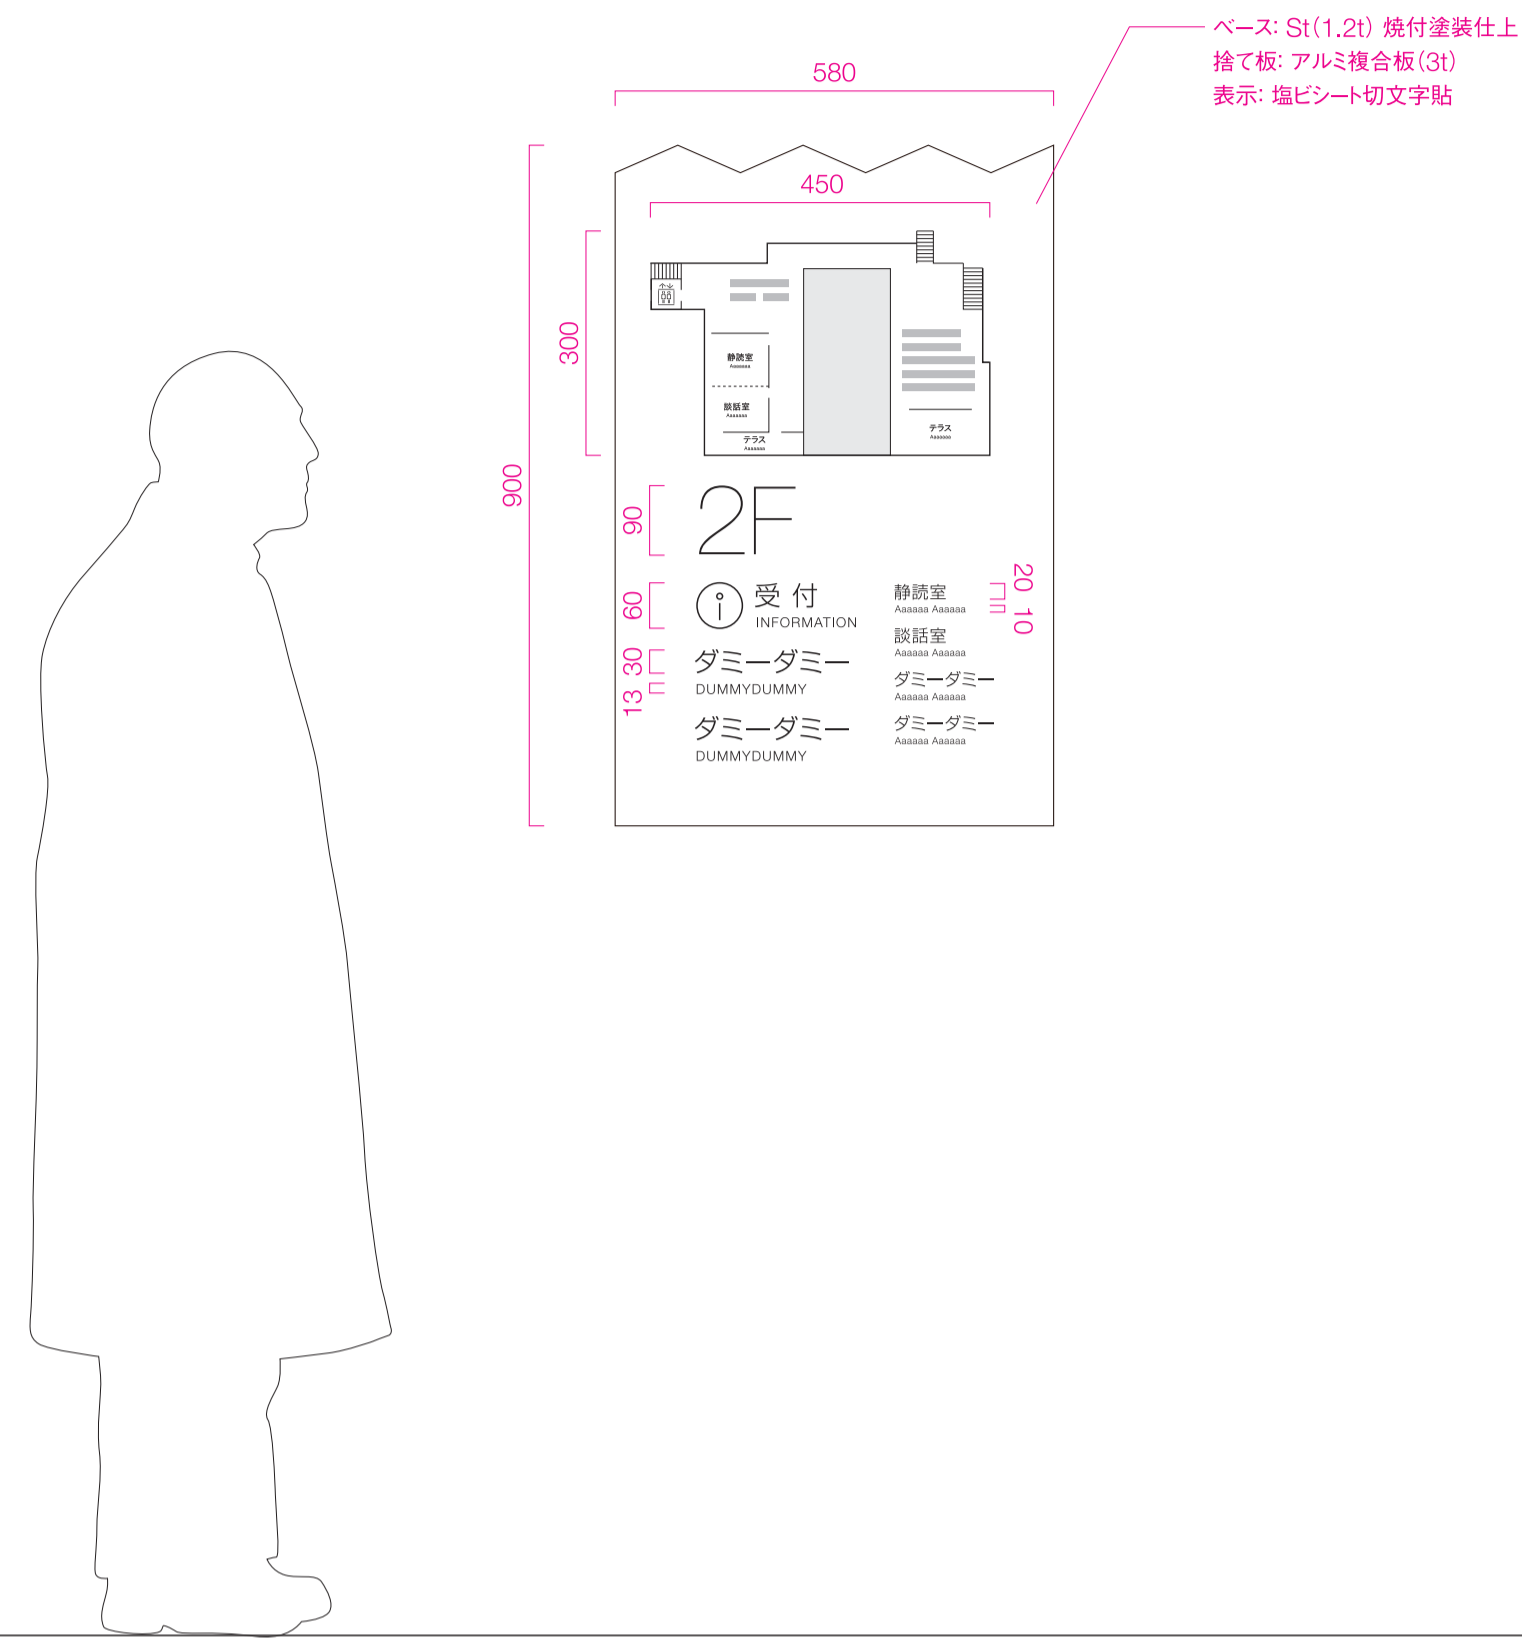

Sign_22

自立書架番号サイン


S=1/10(A1)

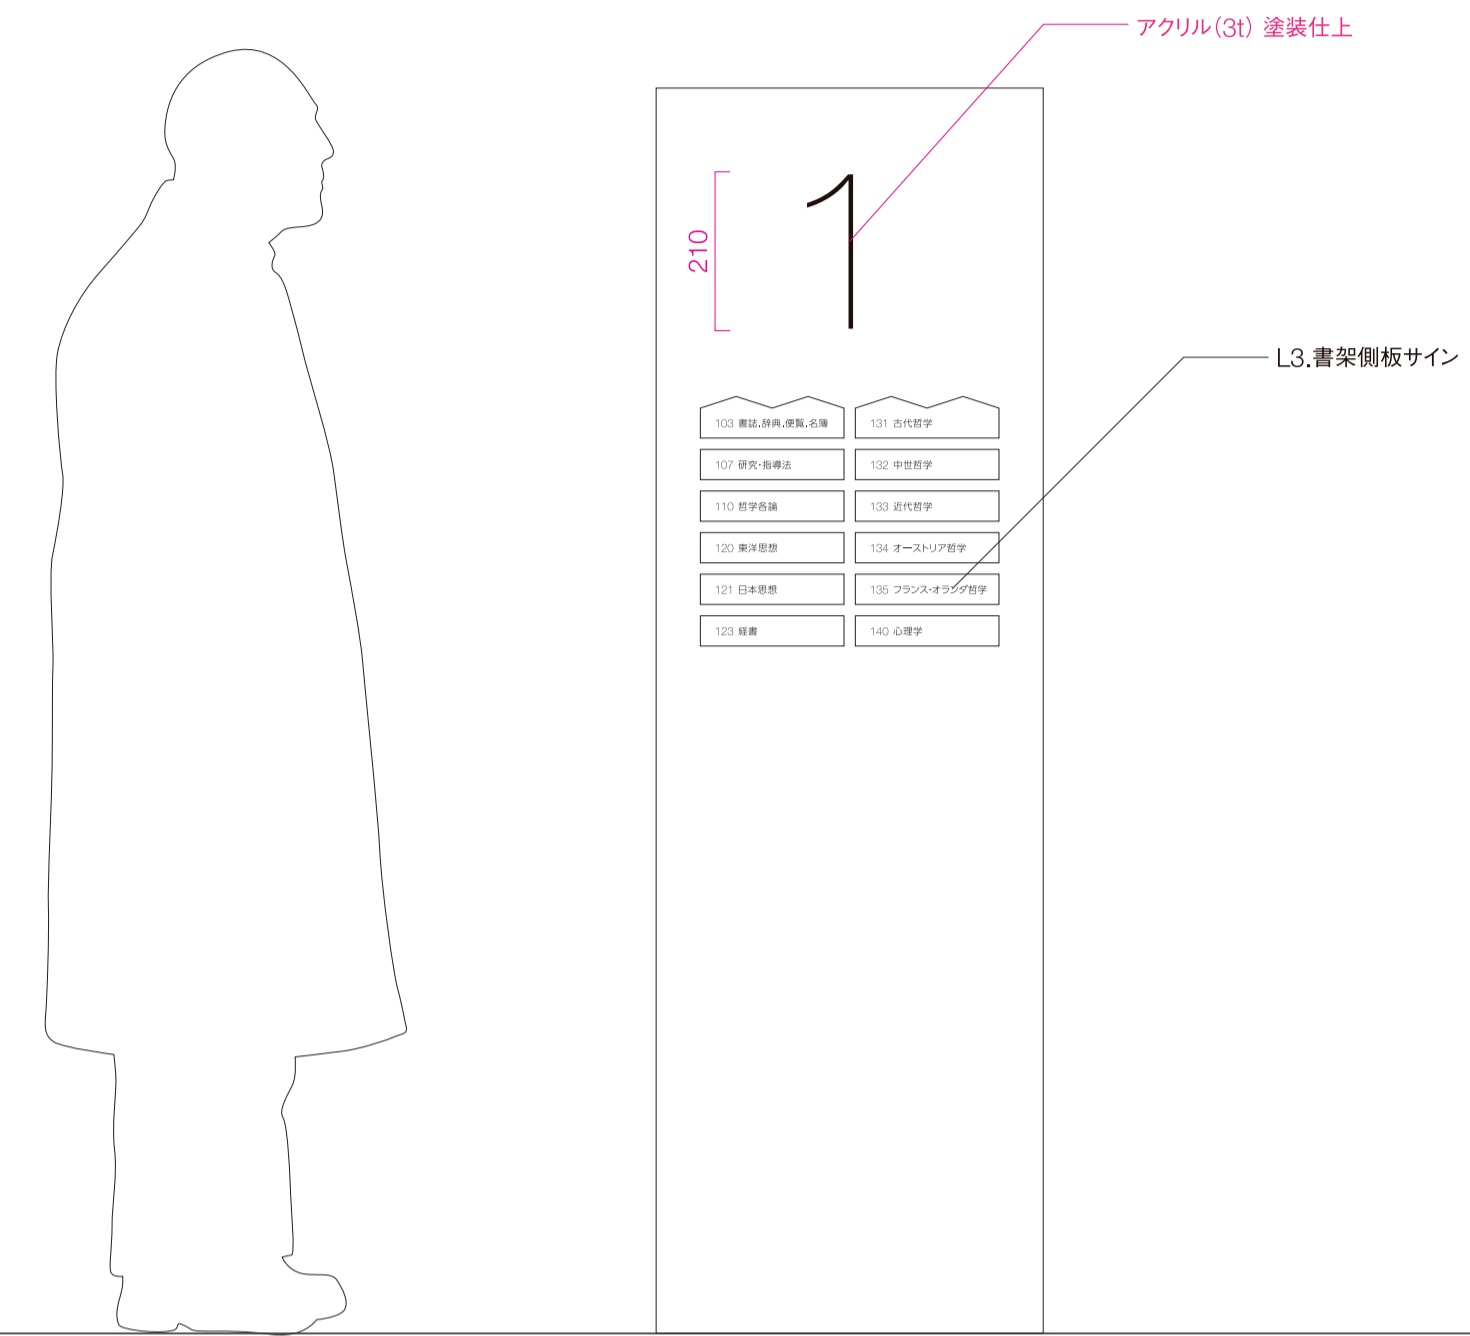

Sign_L3

自立書架側板サイン

S=1/2, 1/10(A1)

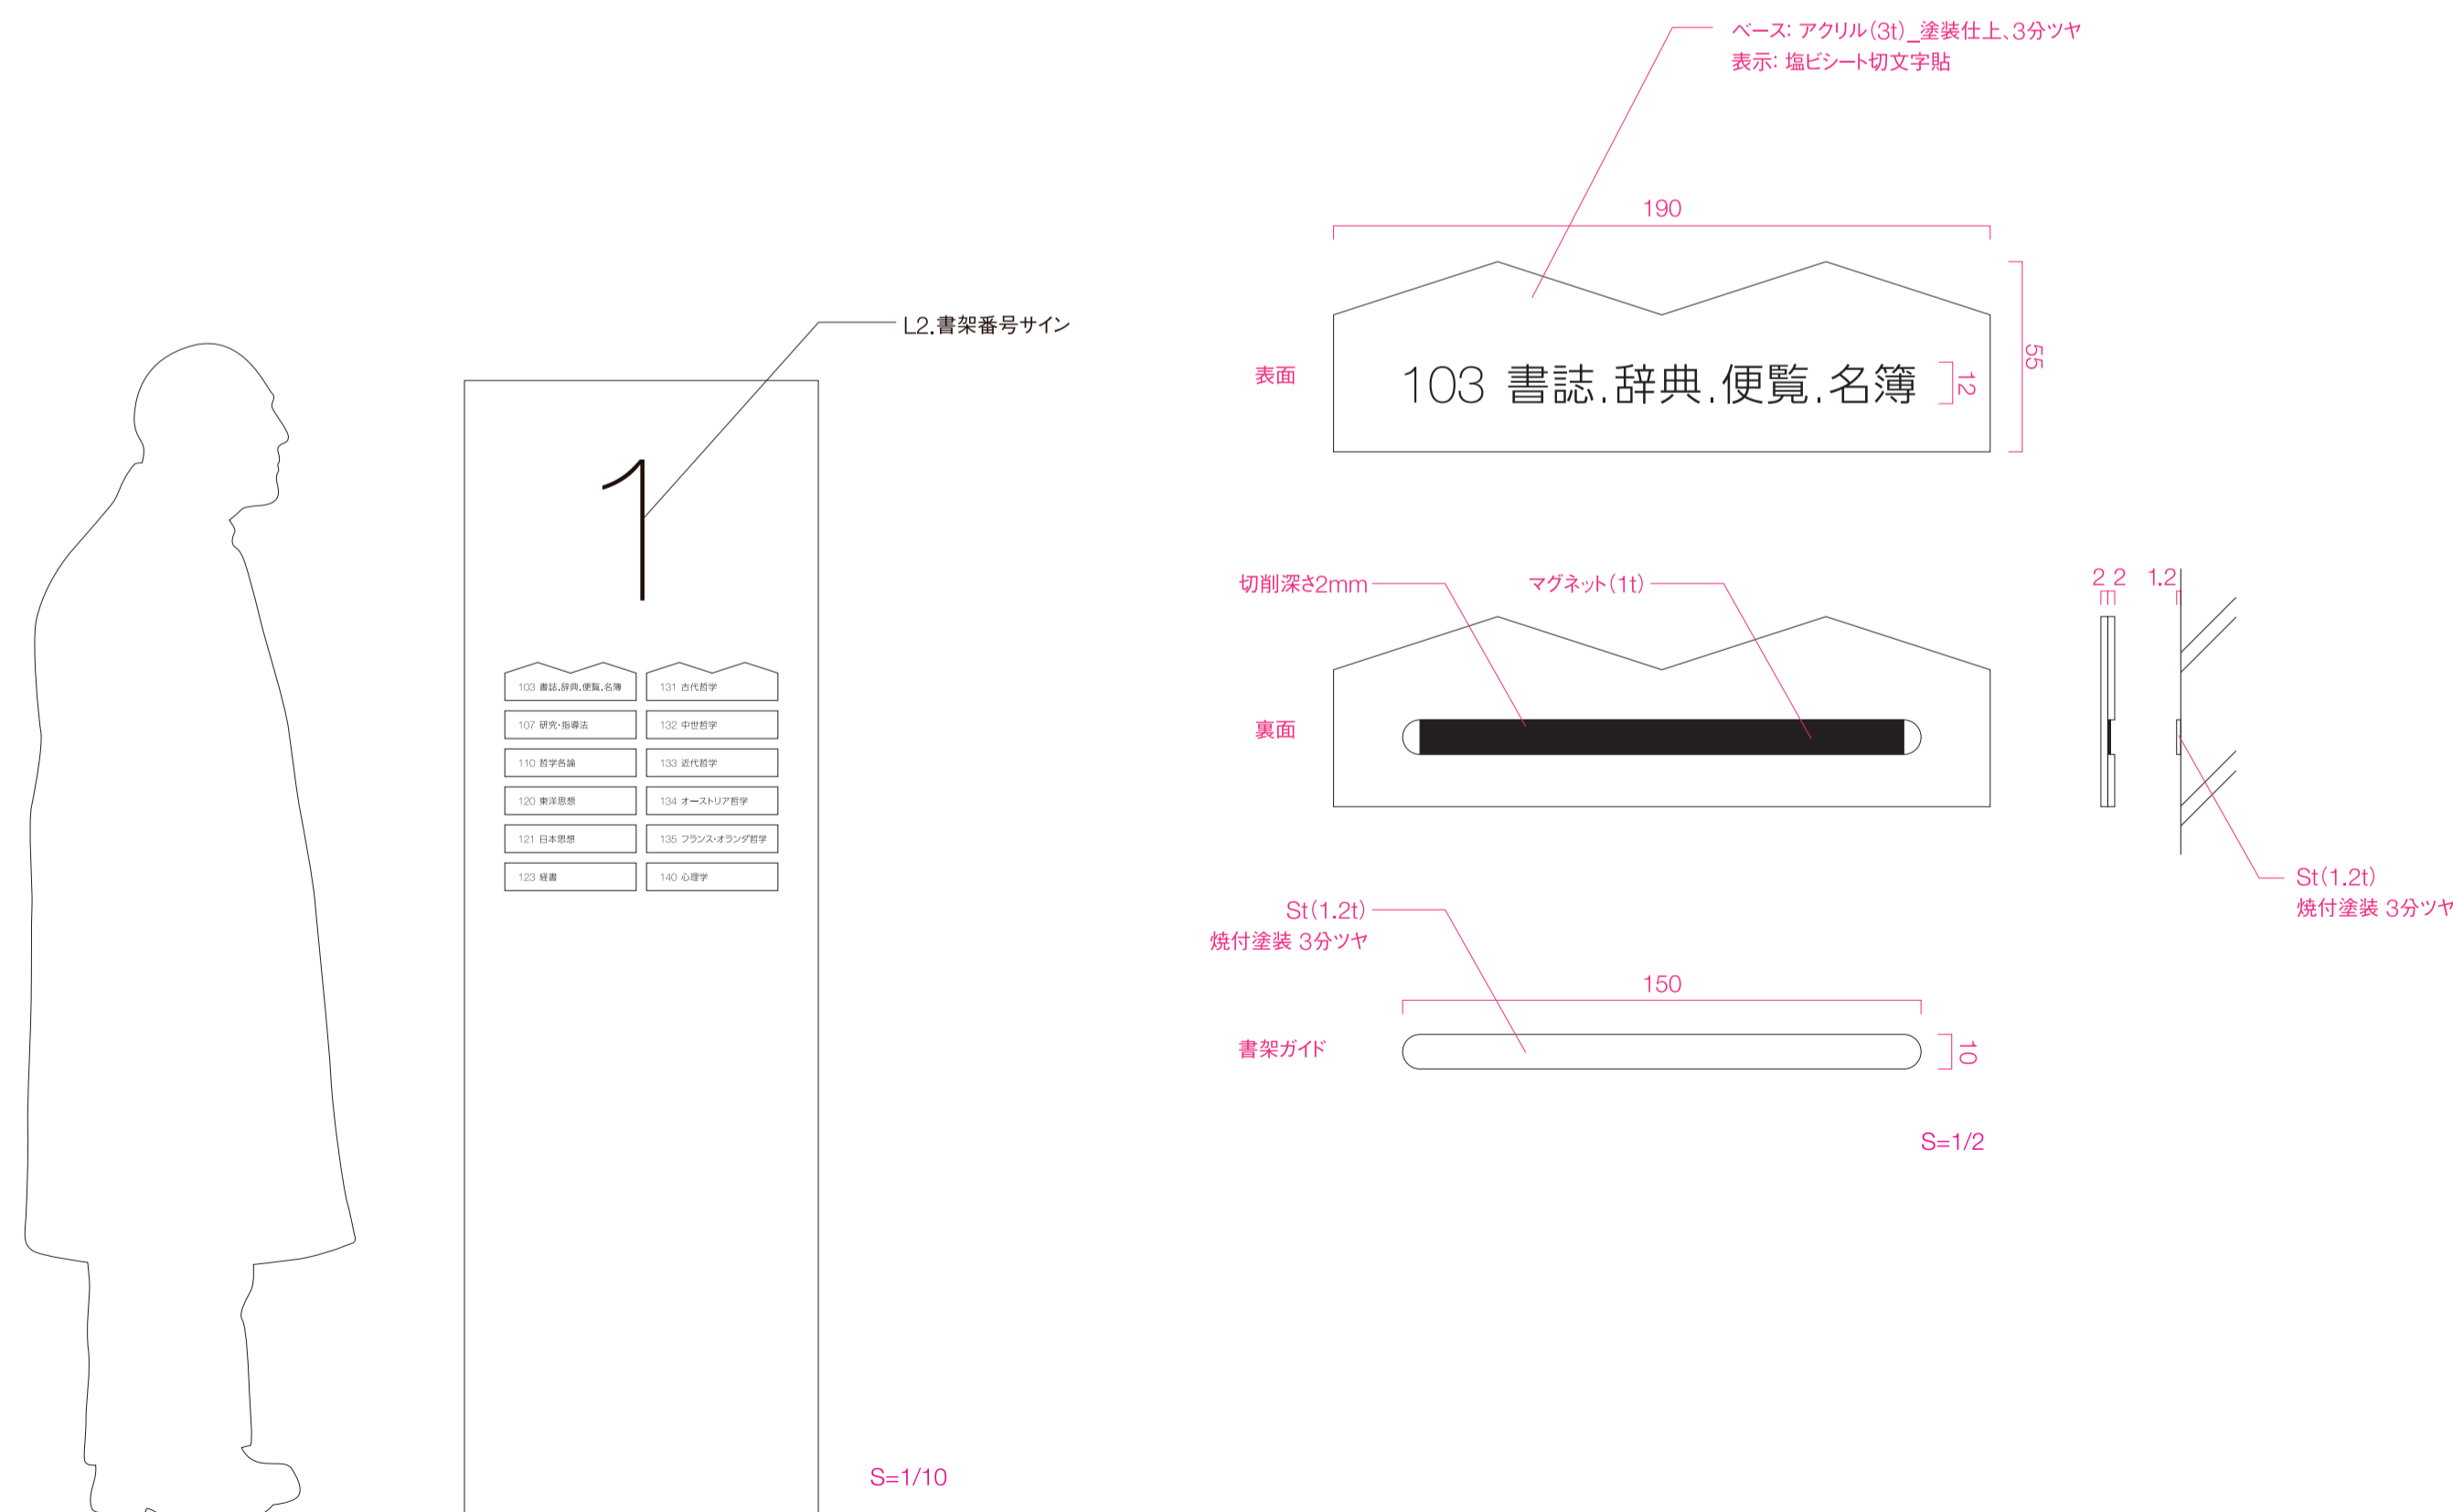

Sign_L4

仕切板サイン

S=1/2(A1)



特記

工事名称
東秩父村新庁舎建設工事
図面名称
サイン詳細図-7

図面尺度
1/10 (A1)
1/20 (A3)

日付



区分
サイン

図面番号
011

Sign_L5

分類表サイン

S=1/5, 1/10(A1)

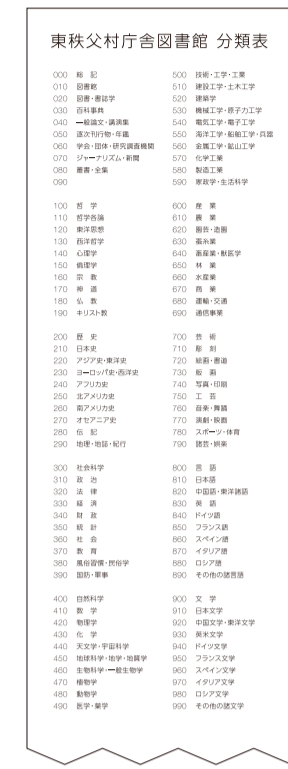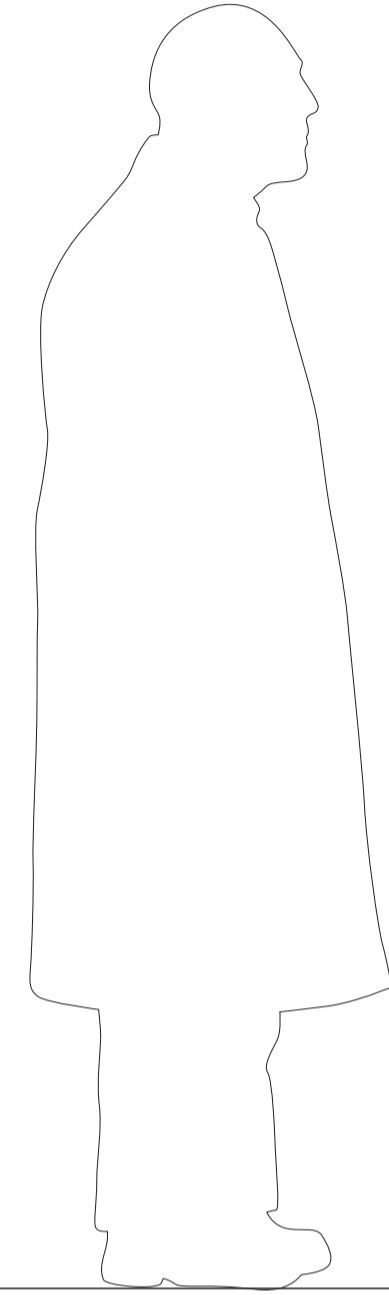

S=1/10

ベース: アルミ複合板(3t)
 換板: アルミ複合板(3t)
 表示: インクジェット出力シート小口巻込貼

350

東秩父村庁舎図書館 分類表

000 総記	500 技術・工学・工業
010 図書類	510 建築工学・土木工学
020 図書・書誌学	520 建築学
030 図書・書誌学	530 機械工学・電子工学
040 一般論文・講演集	540 電気工学・電子工学
050 遠東行状・伝記	550 海工工学・船舶工学・汽船
060 学術・学術・学術関係	560 食品工学・食品工学
070 ショー・ファッション・情報	570 化学工業
080 農業・畜産	580 製菓工業
090 医学	590 農学・生活科学
100 哲学	600 産業
110 哲学論議	610 農学
120 宗教学	620 経営・経済
130 西洋哲学	630 農林業
140 心理学	640 農業・獣医学
150 倫理学	650 林業
160 宗教	660 水産業
170 神学	670 商業
180 仏教	680 運輸・交通
190 キリスト教	690 運輸事業
200 歴史	700 芸術
210 日本史	710 音楽
220 アジア史・東洋史	720 絵画・書道
230 ヨーロッパ史・西洋史	730 版画
240 アフリカ史	740 写真・印刷
250 北アメリカ史	750 工芸
260 南アメリカ史	760 音楽・舞踊
270 オセアニア史	770 演劇・映画
280 伝記	780 スポーツ・体育
290 地理・地誌・地行	790 娯楽・娯楽
300 社会科学	800 言語
310 政治	810 日本語
320 法律	820 中国語・東洋言語
330 経済	830 英語
340 財政	840 ドイツ語
350 統計	850 フランス語
360 社会	860 スペイン語
370 教育	870 イタリア語
380 保健衛生・衛生学	880 ロシア語
390 国防・軍事	890 その他の諸言語
400 自然科学	900 文学
410 数学	910 日本文学
420 物理学	920 中国文学・東洋文学
430 化学	930 英文学
440 天文学・宇宙科学	940 ドイツ文学
450 地球科学・地学・地質学	950 フランス文学
460 生物科学・一般生物学	960 スペイン文学
470 植物学	970 イタリア文学
480 動物学	980 ロシア文学
490 医学・薬学	990 その他の諸文学


1000

S=1/5

Sign_L6

返却日サイン


S=1/2(A1)

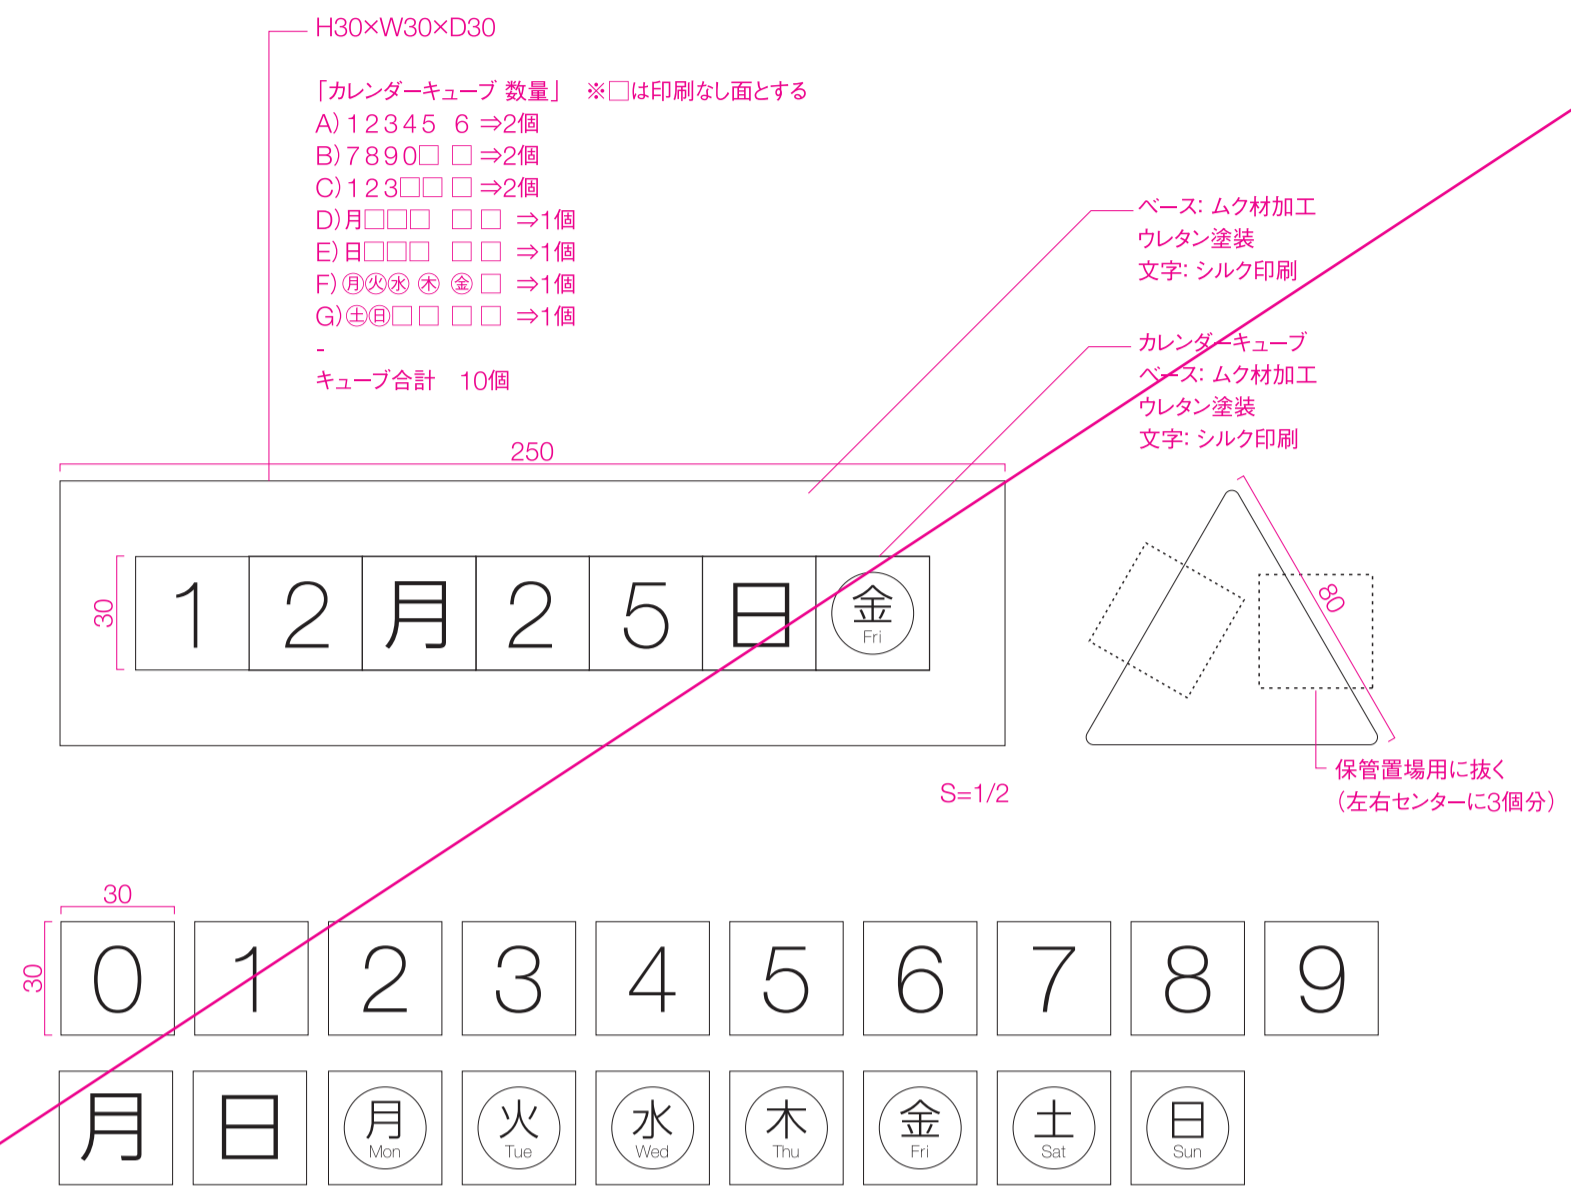

Sign_L7

禁止サイン(卓上)

S=1/1(A1)

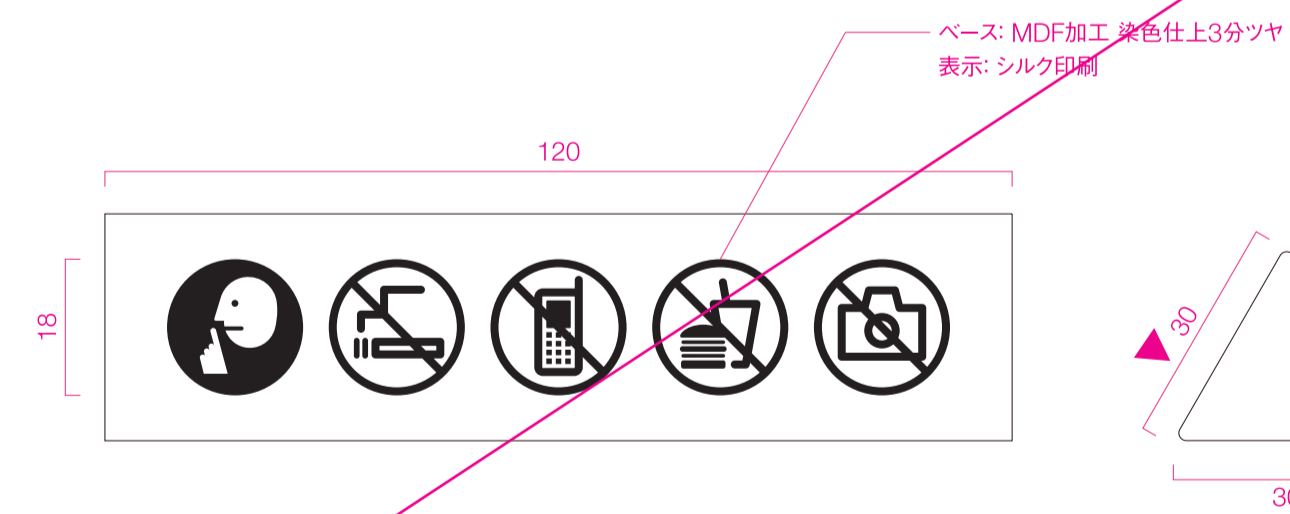

特記

工事名称
東秩父村新庁舎建設工事

図面名称
サイン詳細図-8

図面尺度
1/10 (A1)
1/20 (A3)

日付

区分
サイン


図面番号
012

Sign_A

外構総合案内サイン

S=1/10(A1)

- ※要外部照明
- ※要基礎

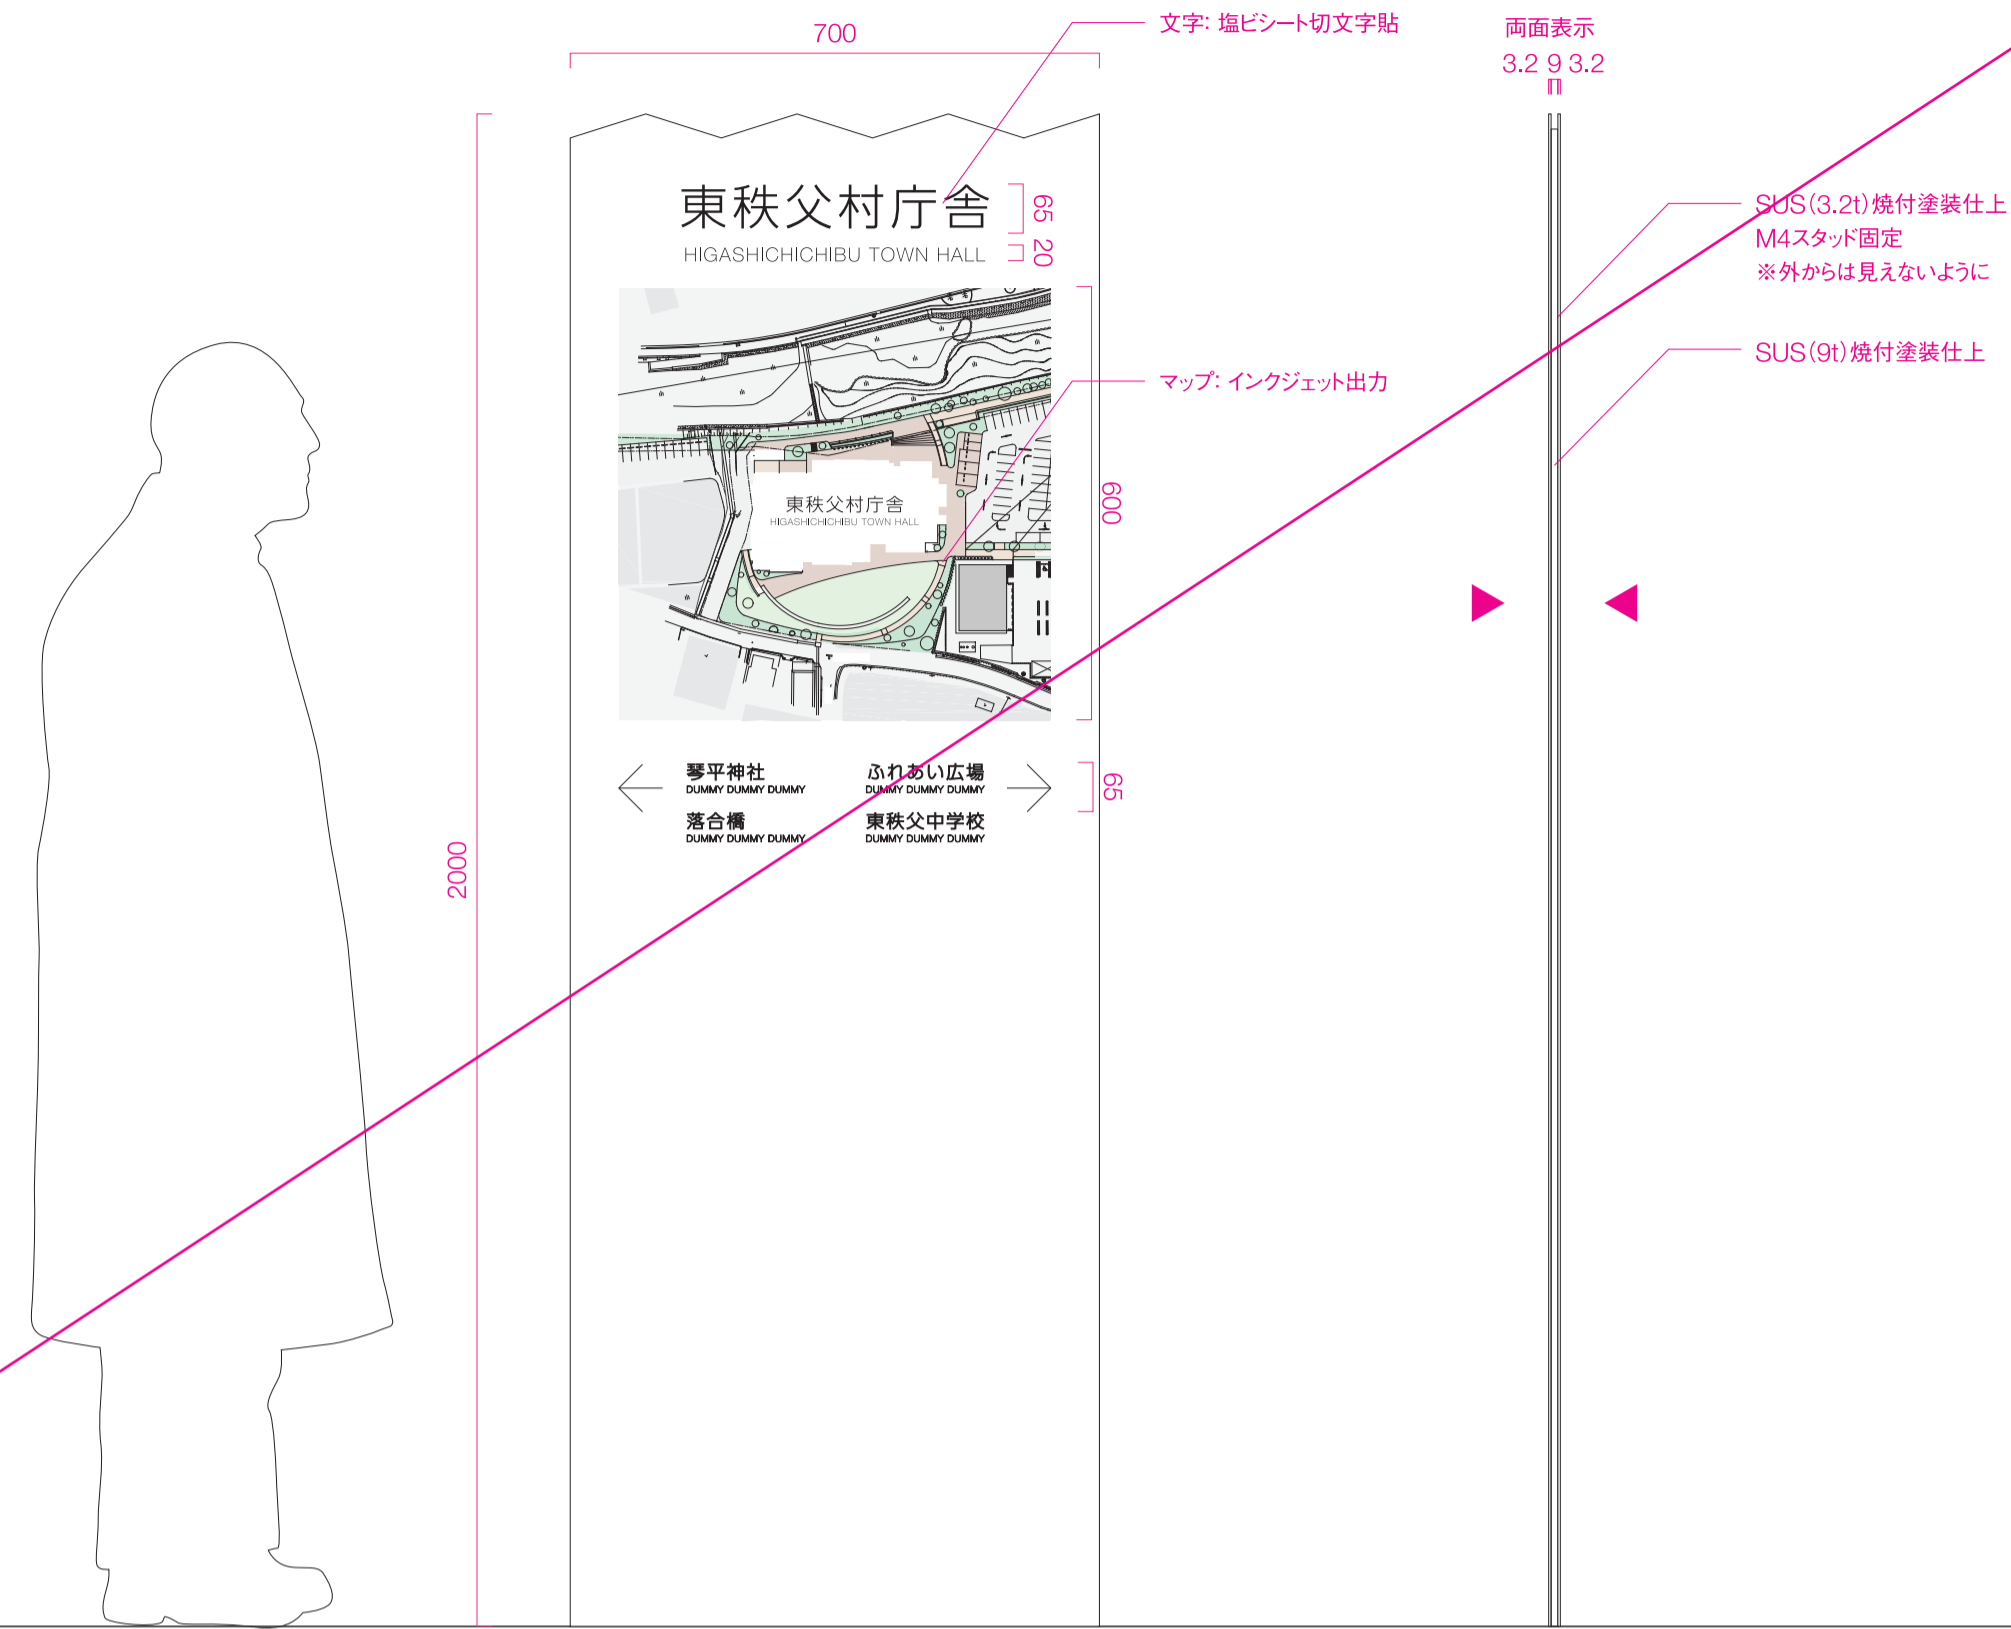


Sign_B

外構誘導サイン(自立)

S=1/10(A1)

- ※要外部照明
- ※要基礎

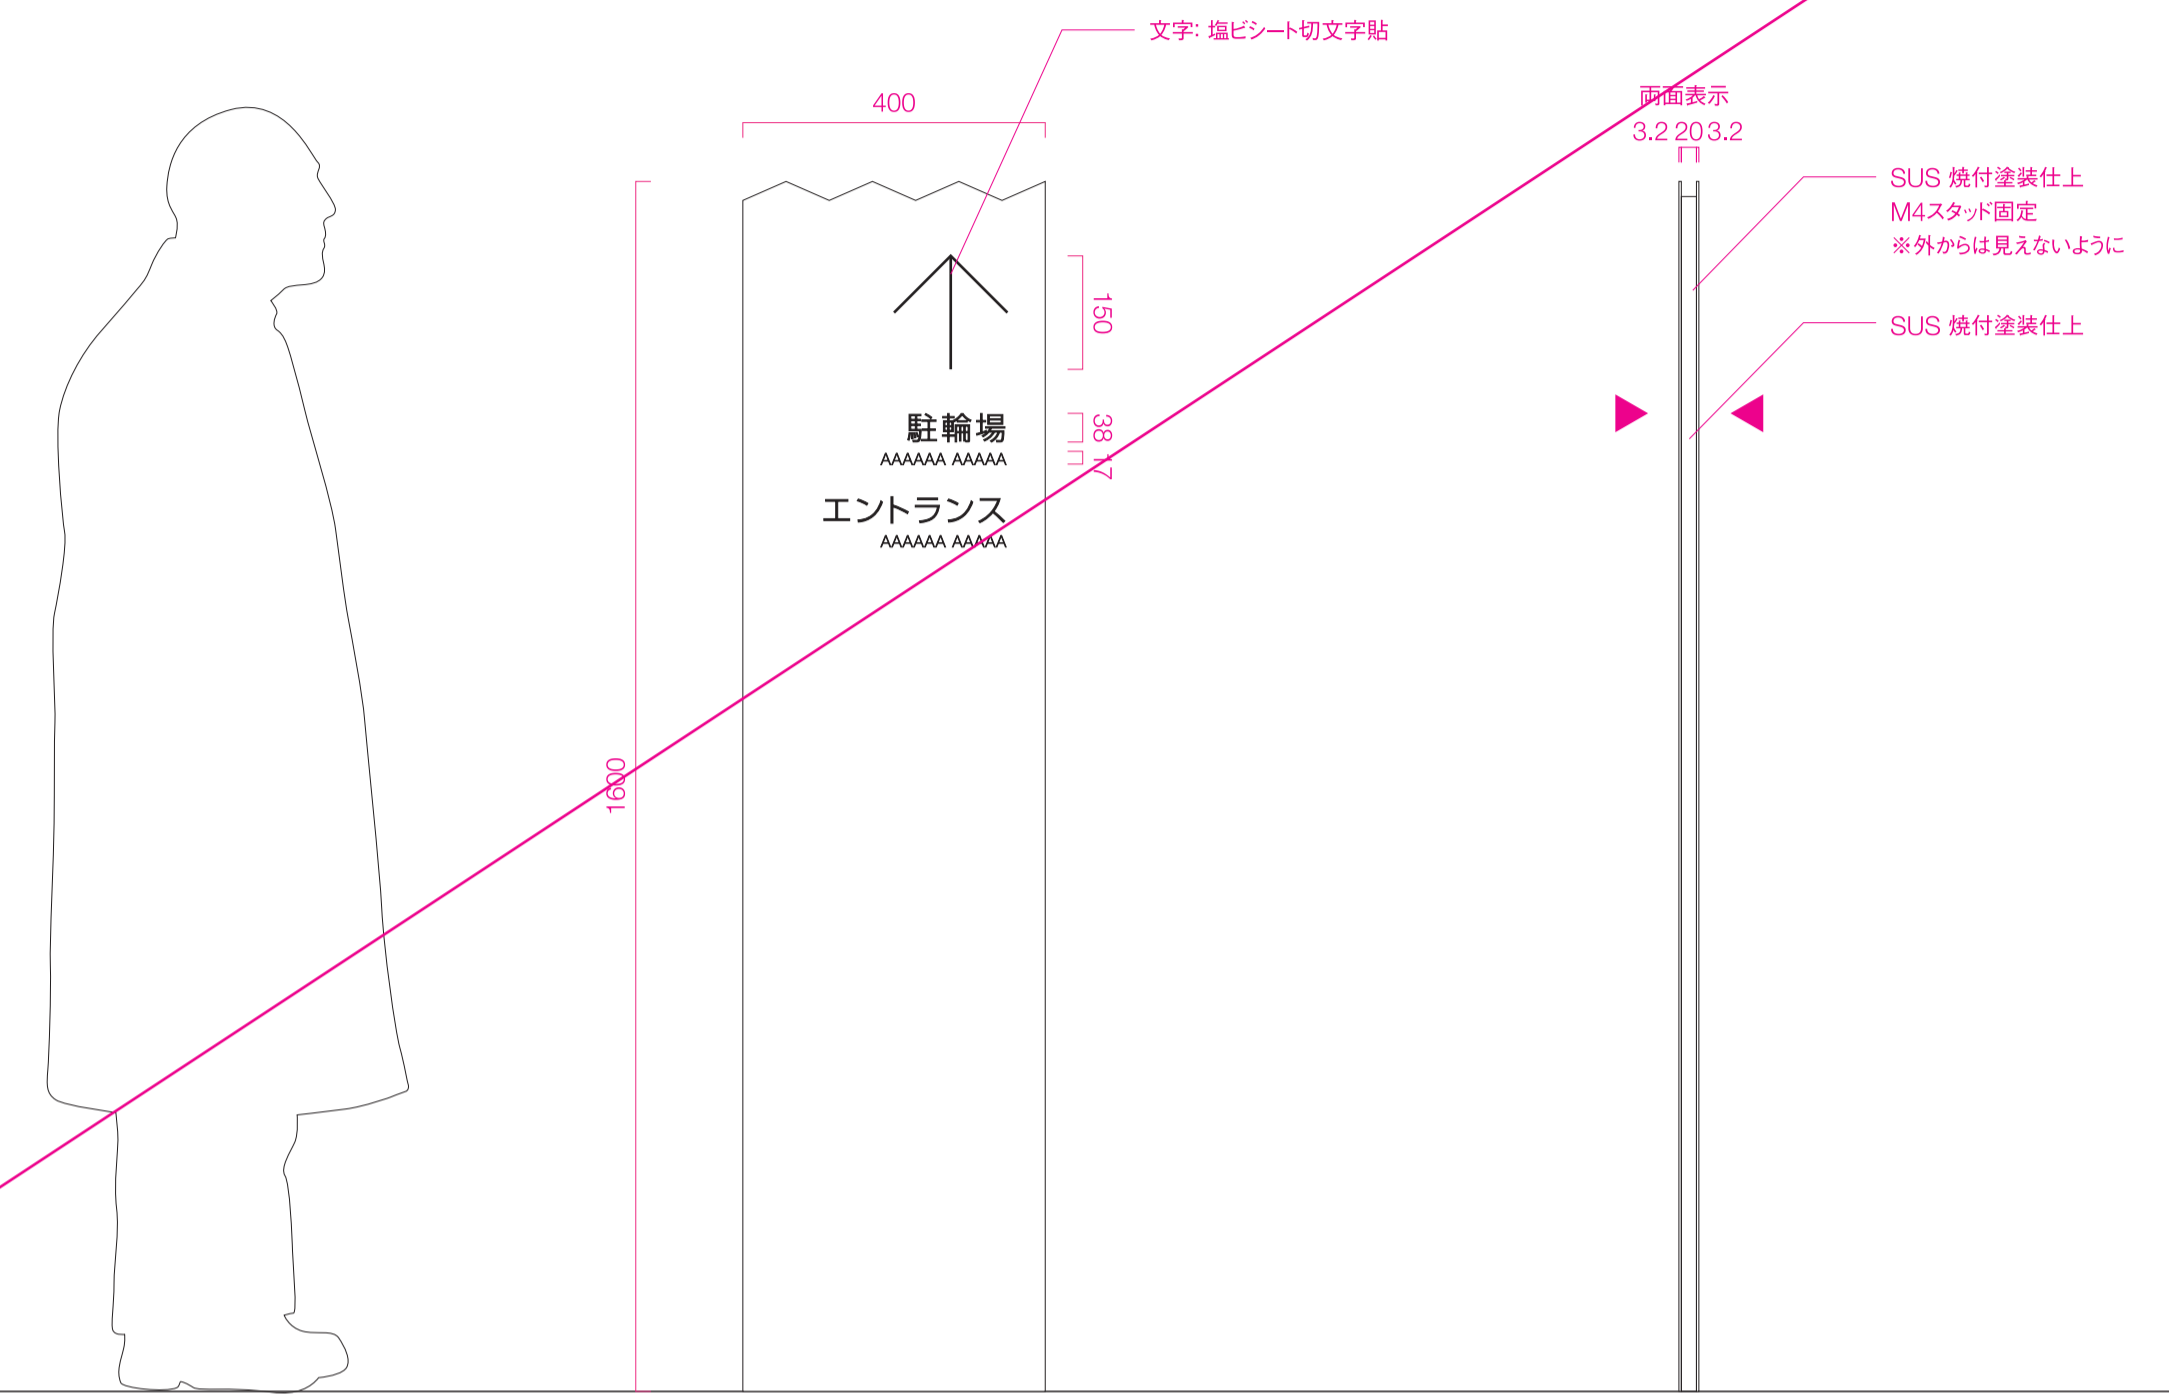


Sign_C

外構ピクトグラムサイン(自立)

S=1/10(A1)


- ※要外部照明
- ※要基礎

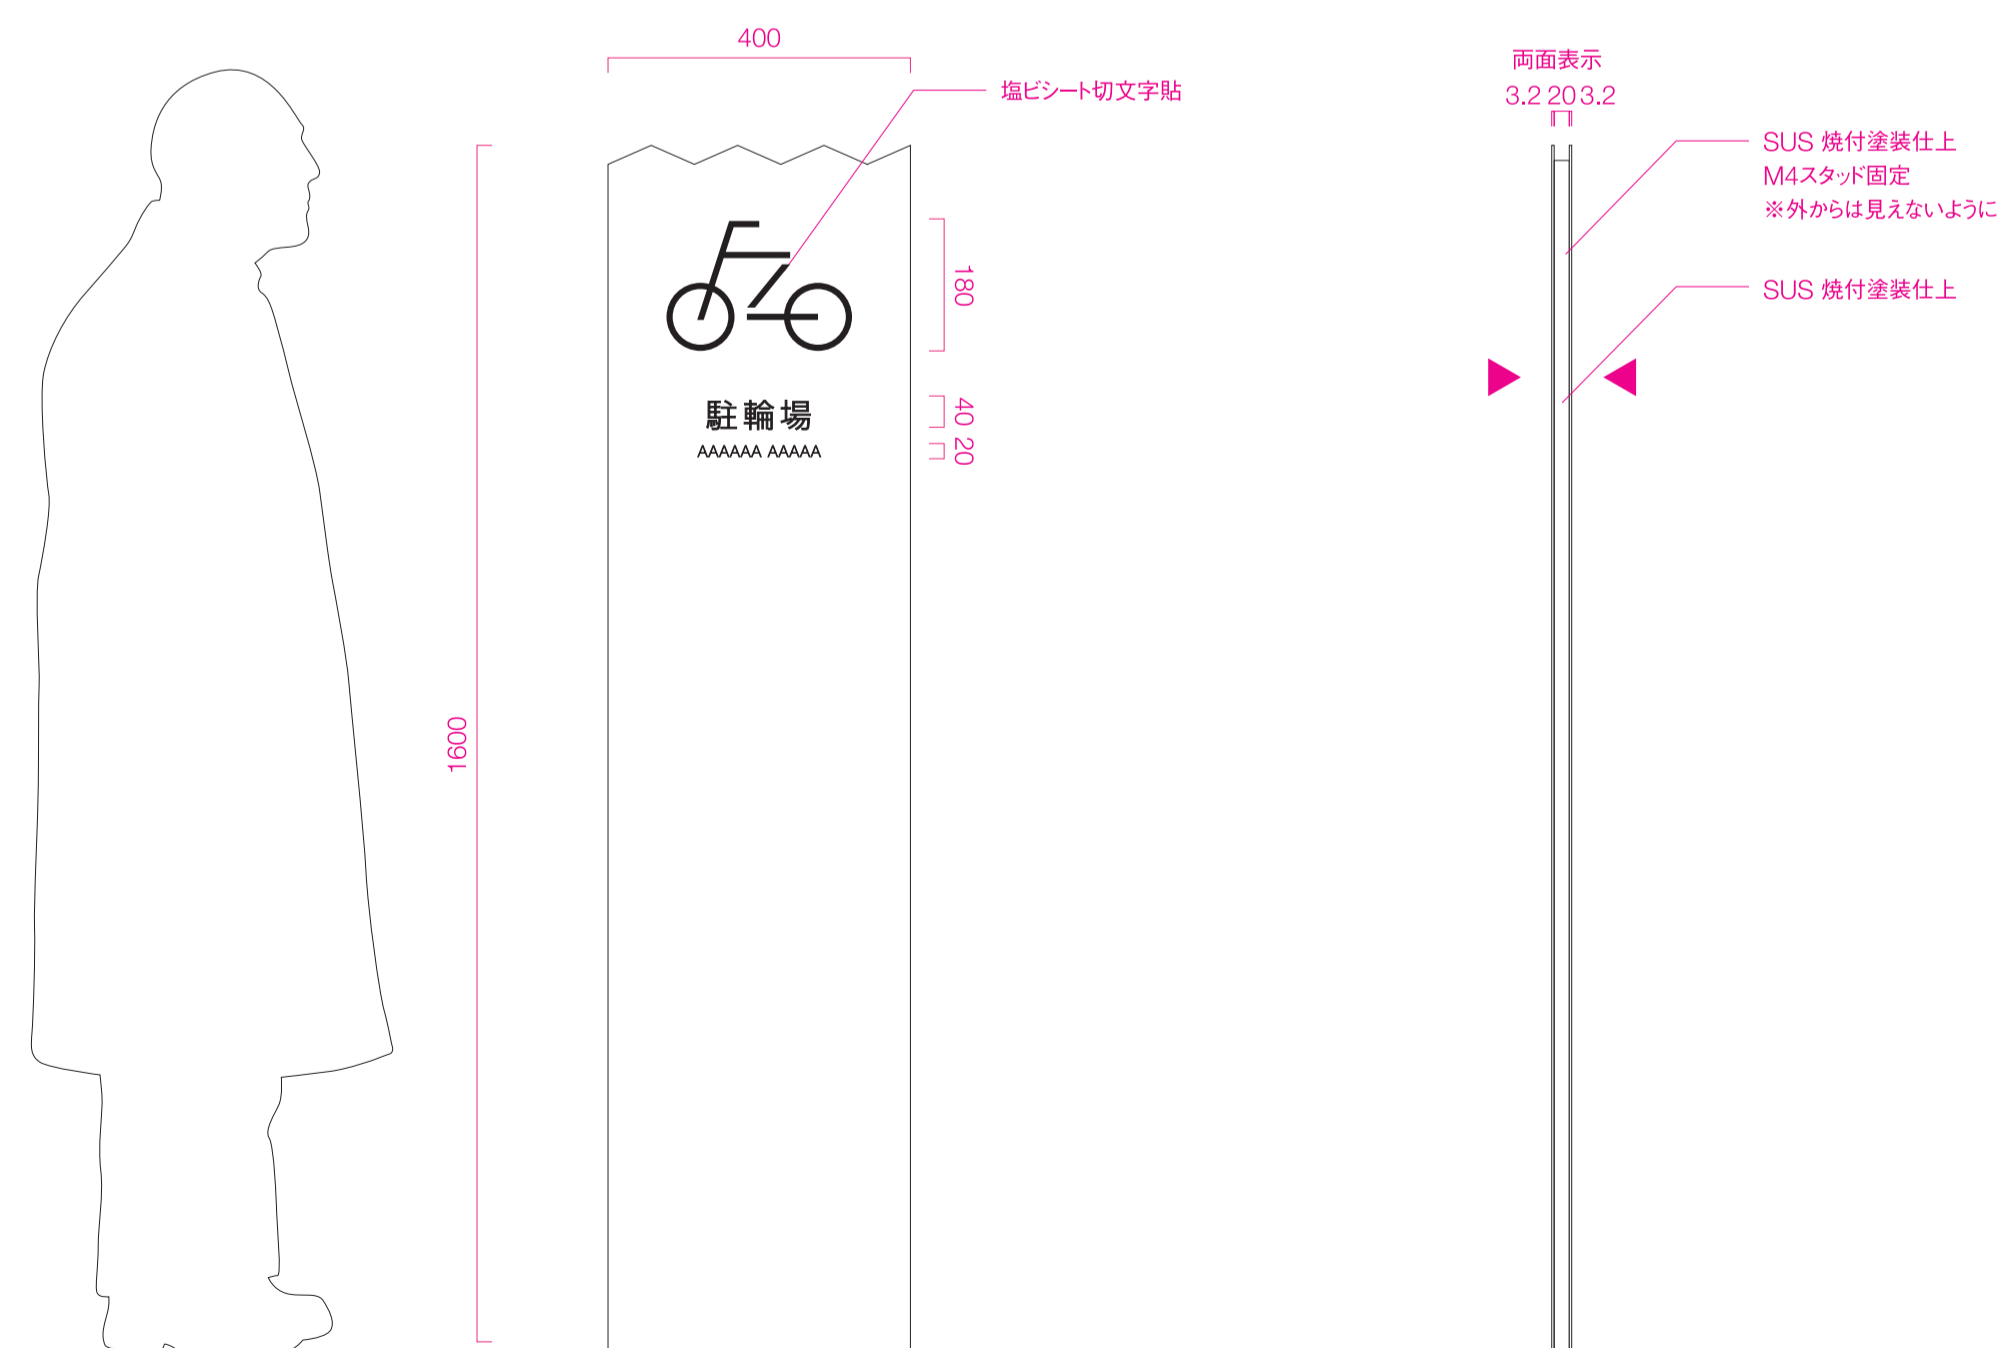

Sign_D

外構ピクトグラムサイン(路面)

S=1/5(A1)

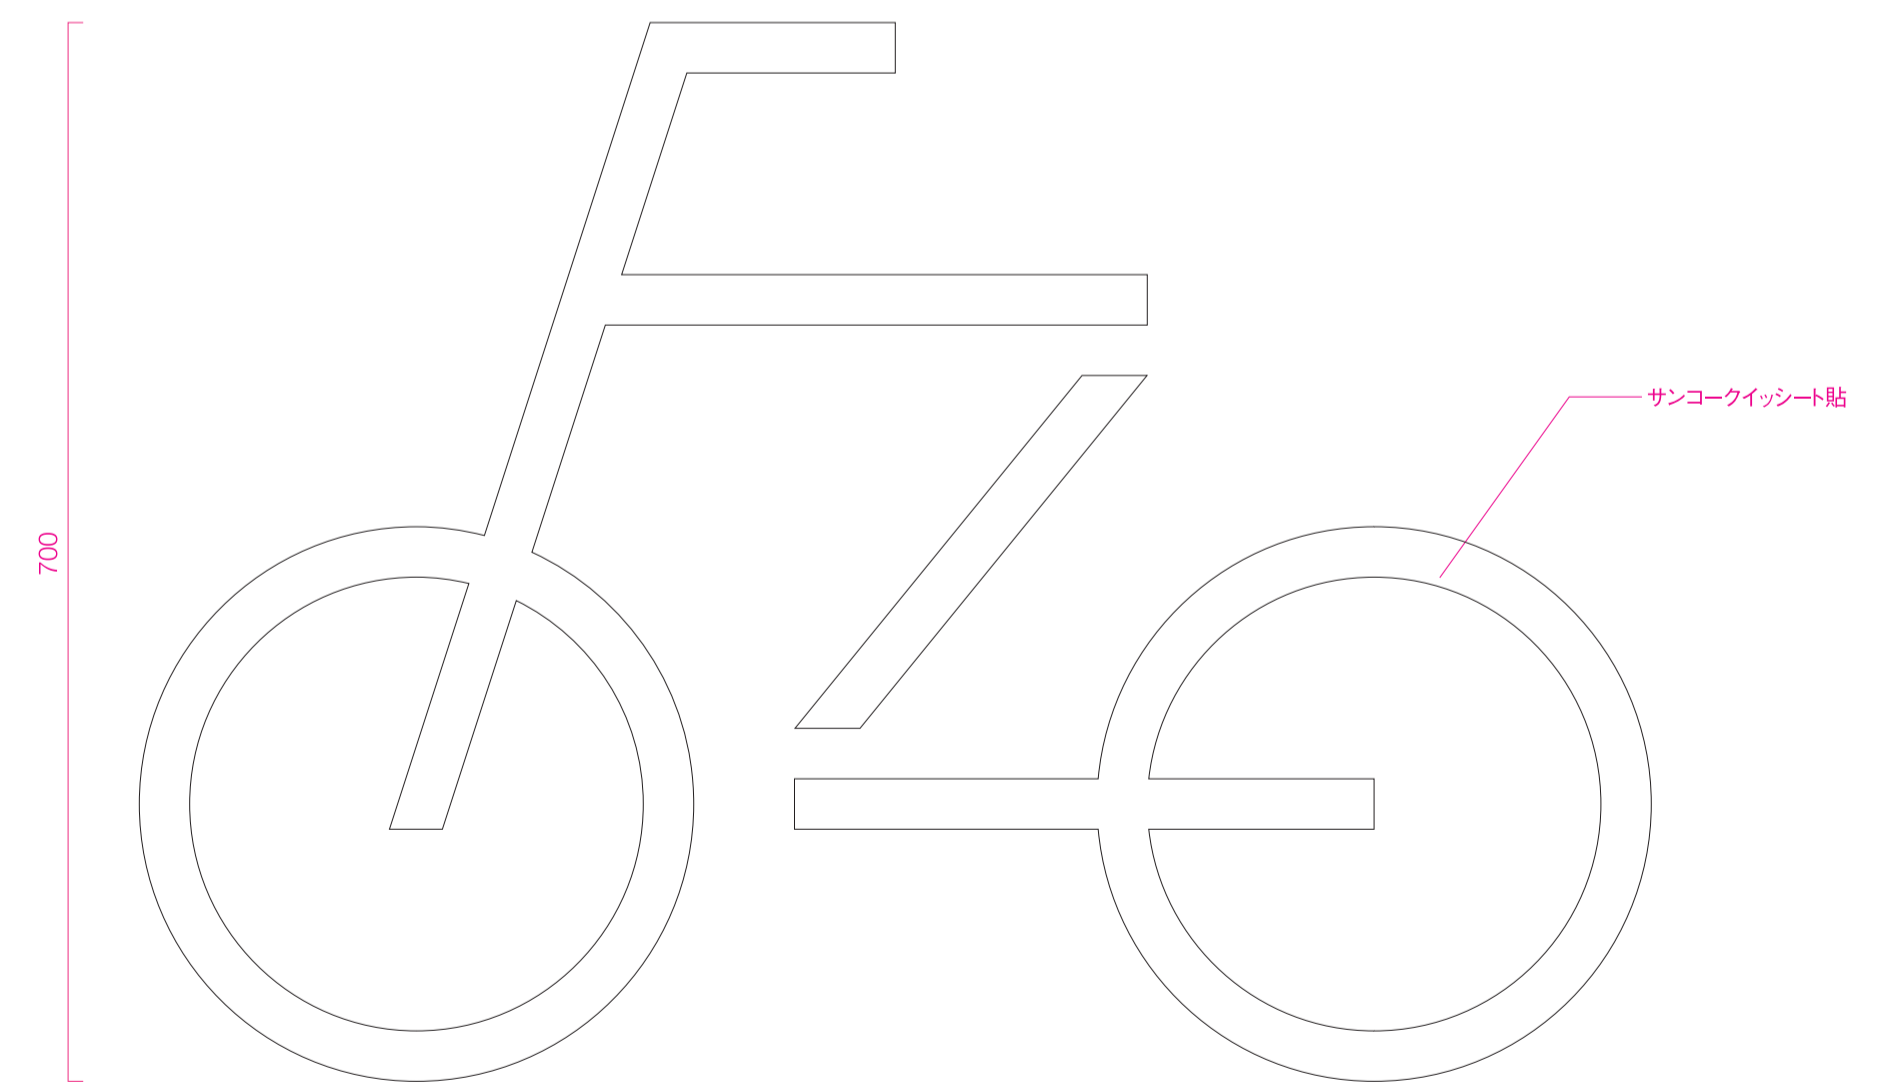

特記

工事名称
東秩父村新庁舎建設工事
図面名称
サイン詳細図-9

図面尺度
1/10 (A1)
1/20 (A3)

日付


区分
サイン

図面番号
013

Sign_E

外構ピクトグラムサイン(壁付)

S=1/10(A1)

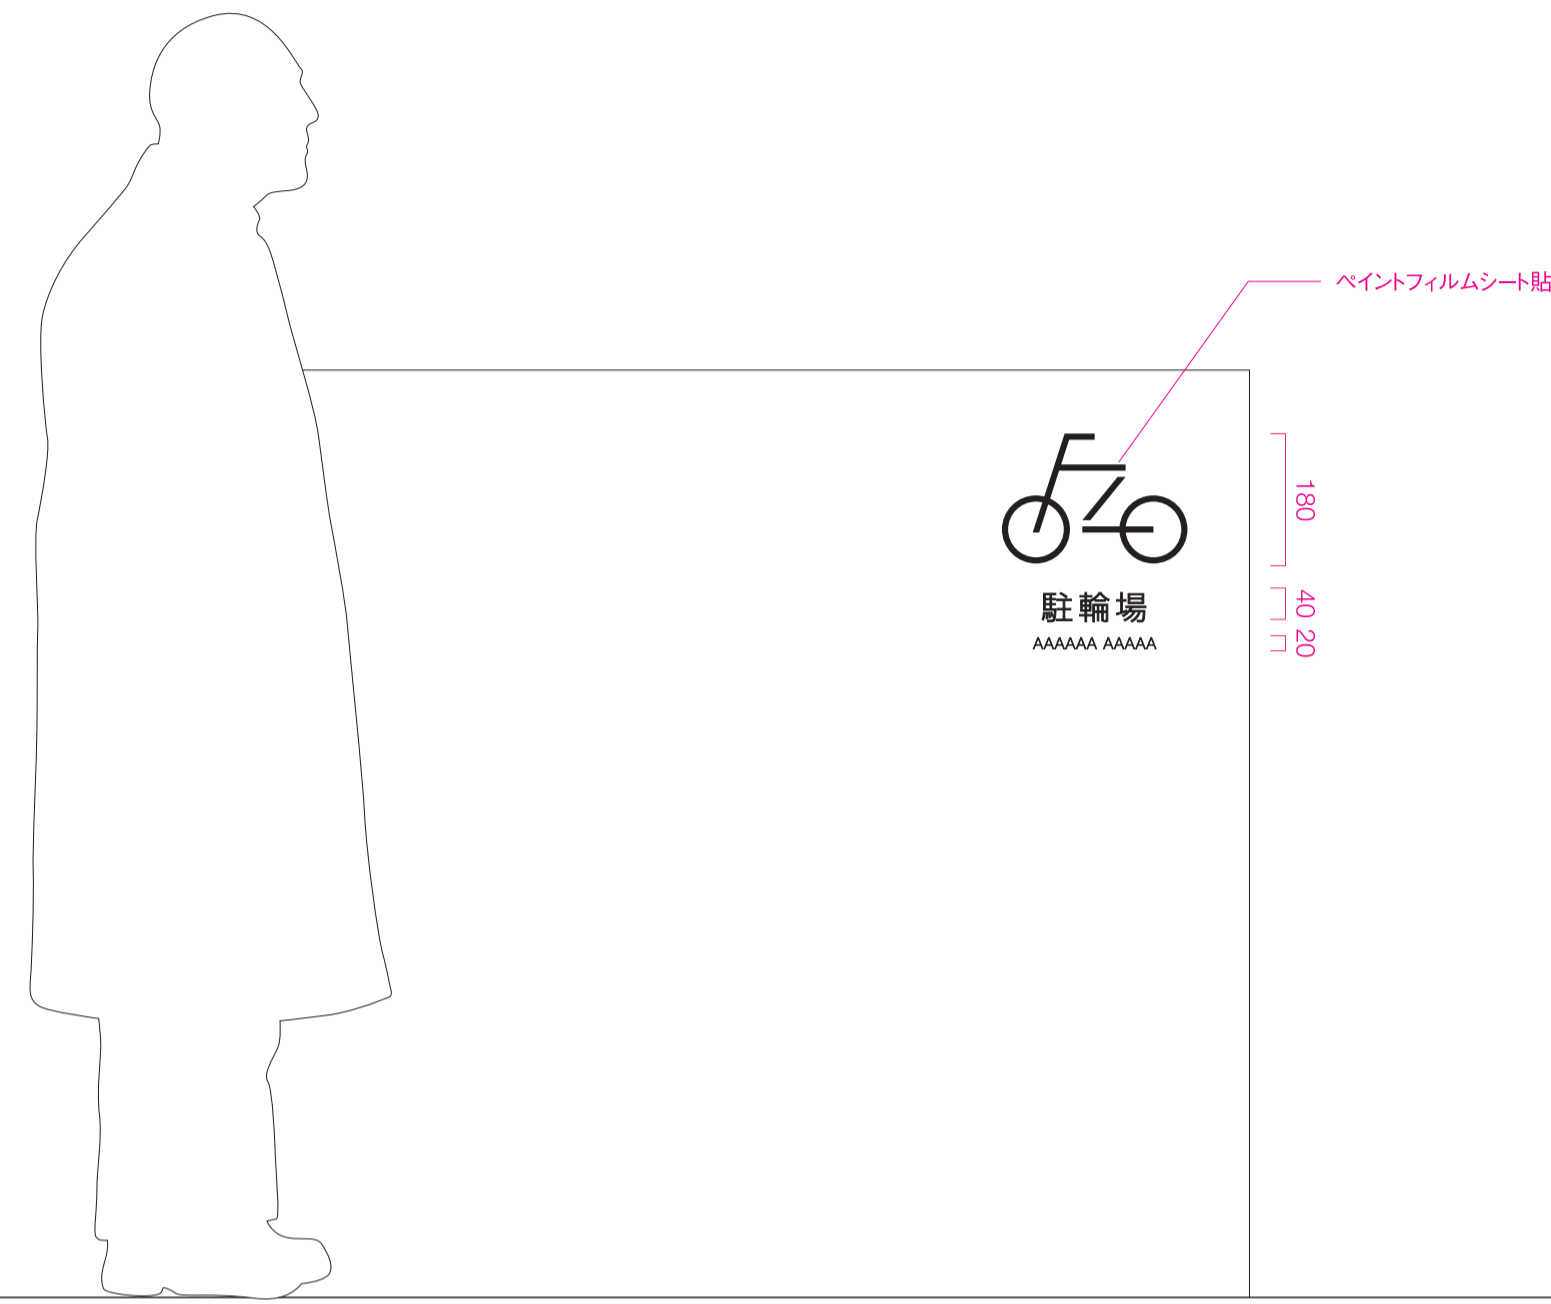


Sign_F

外構駐車場入口サイン

S=1/20(A1)

- ※要一次電源
- ※要基礎

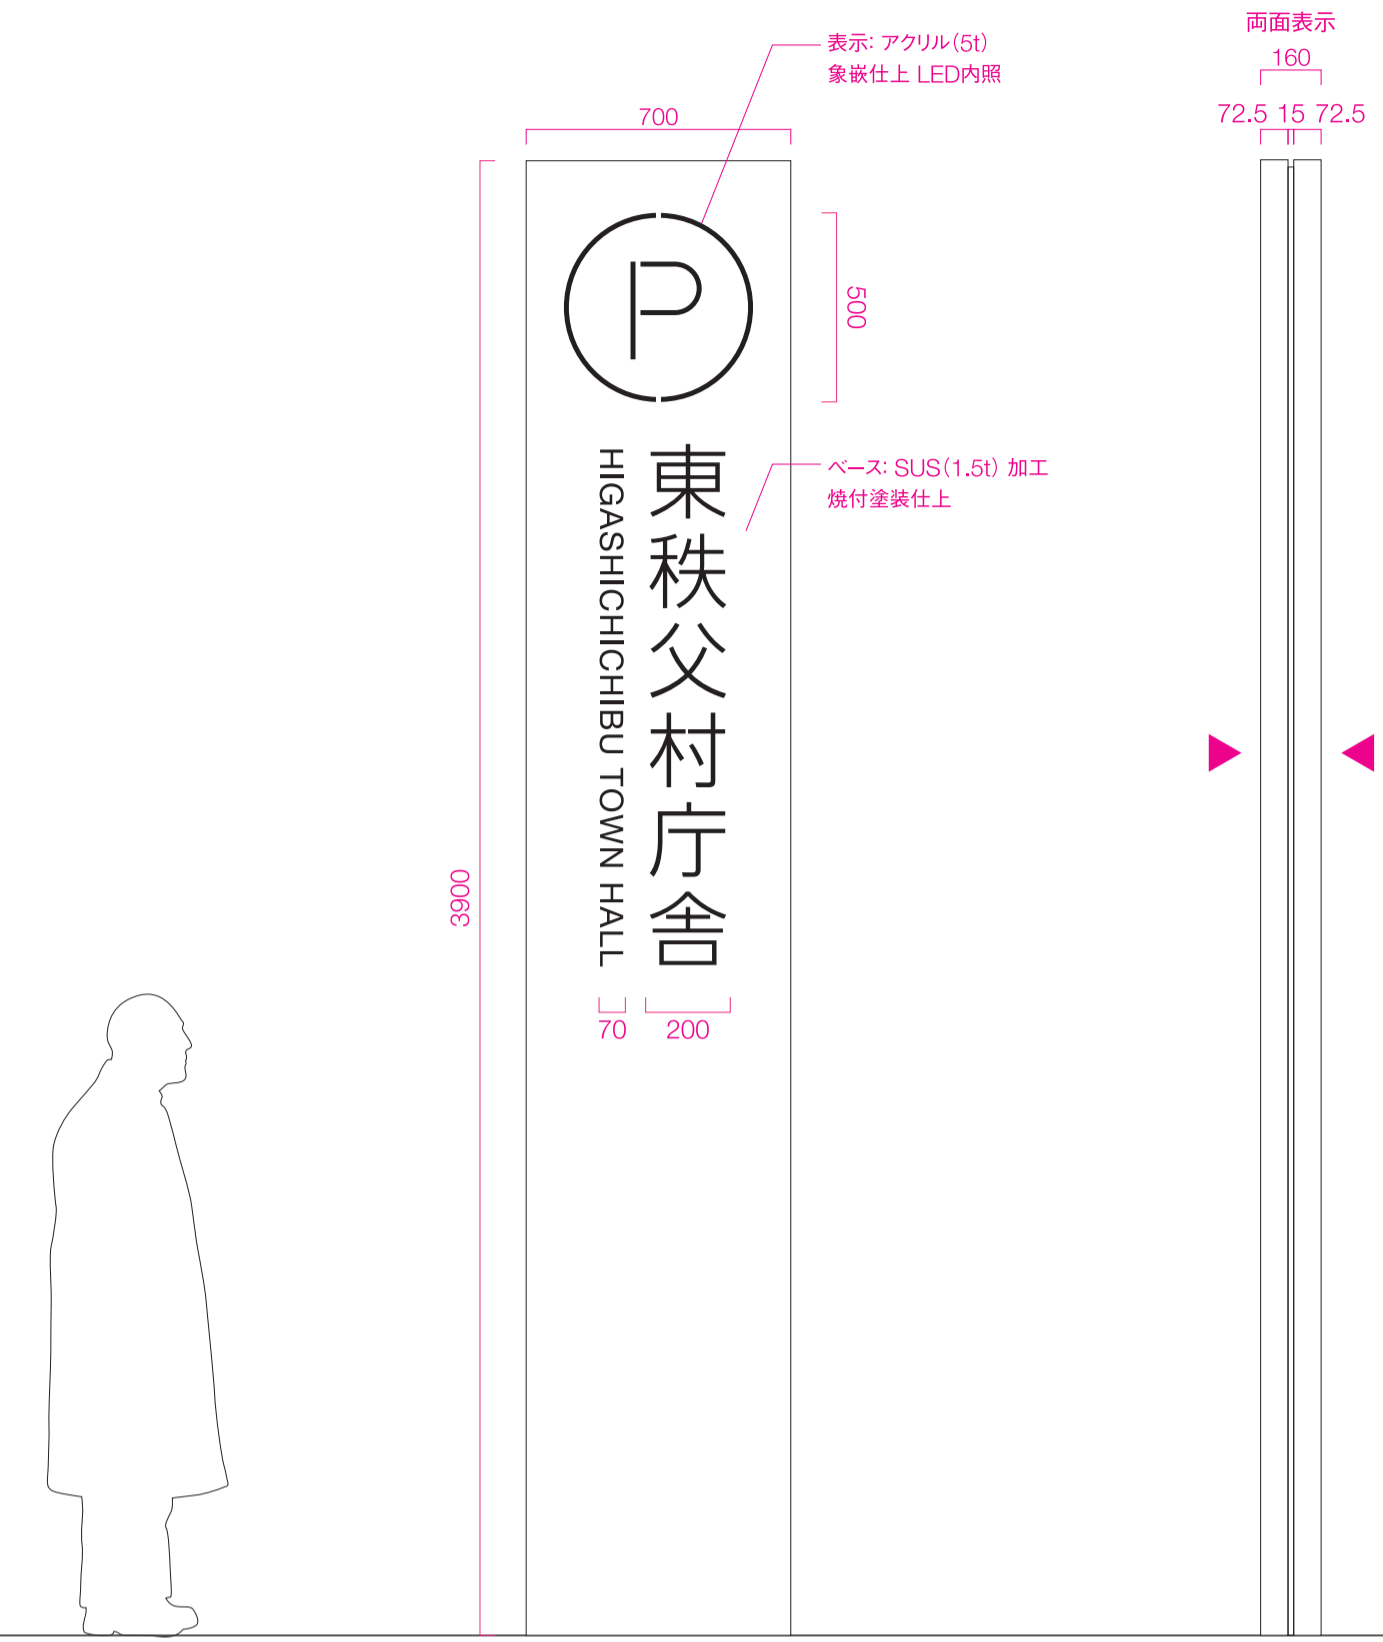


Sign_G

関係者用駐車場サイン(自立)

S=1/10(A1)

- ※要外部照明
- ※要基礎

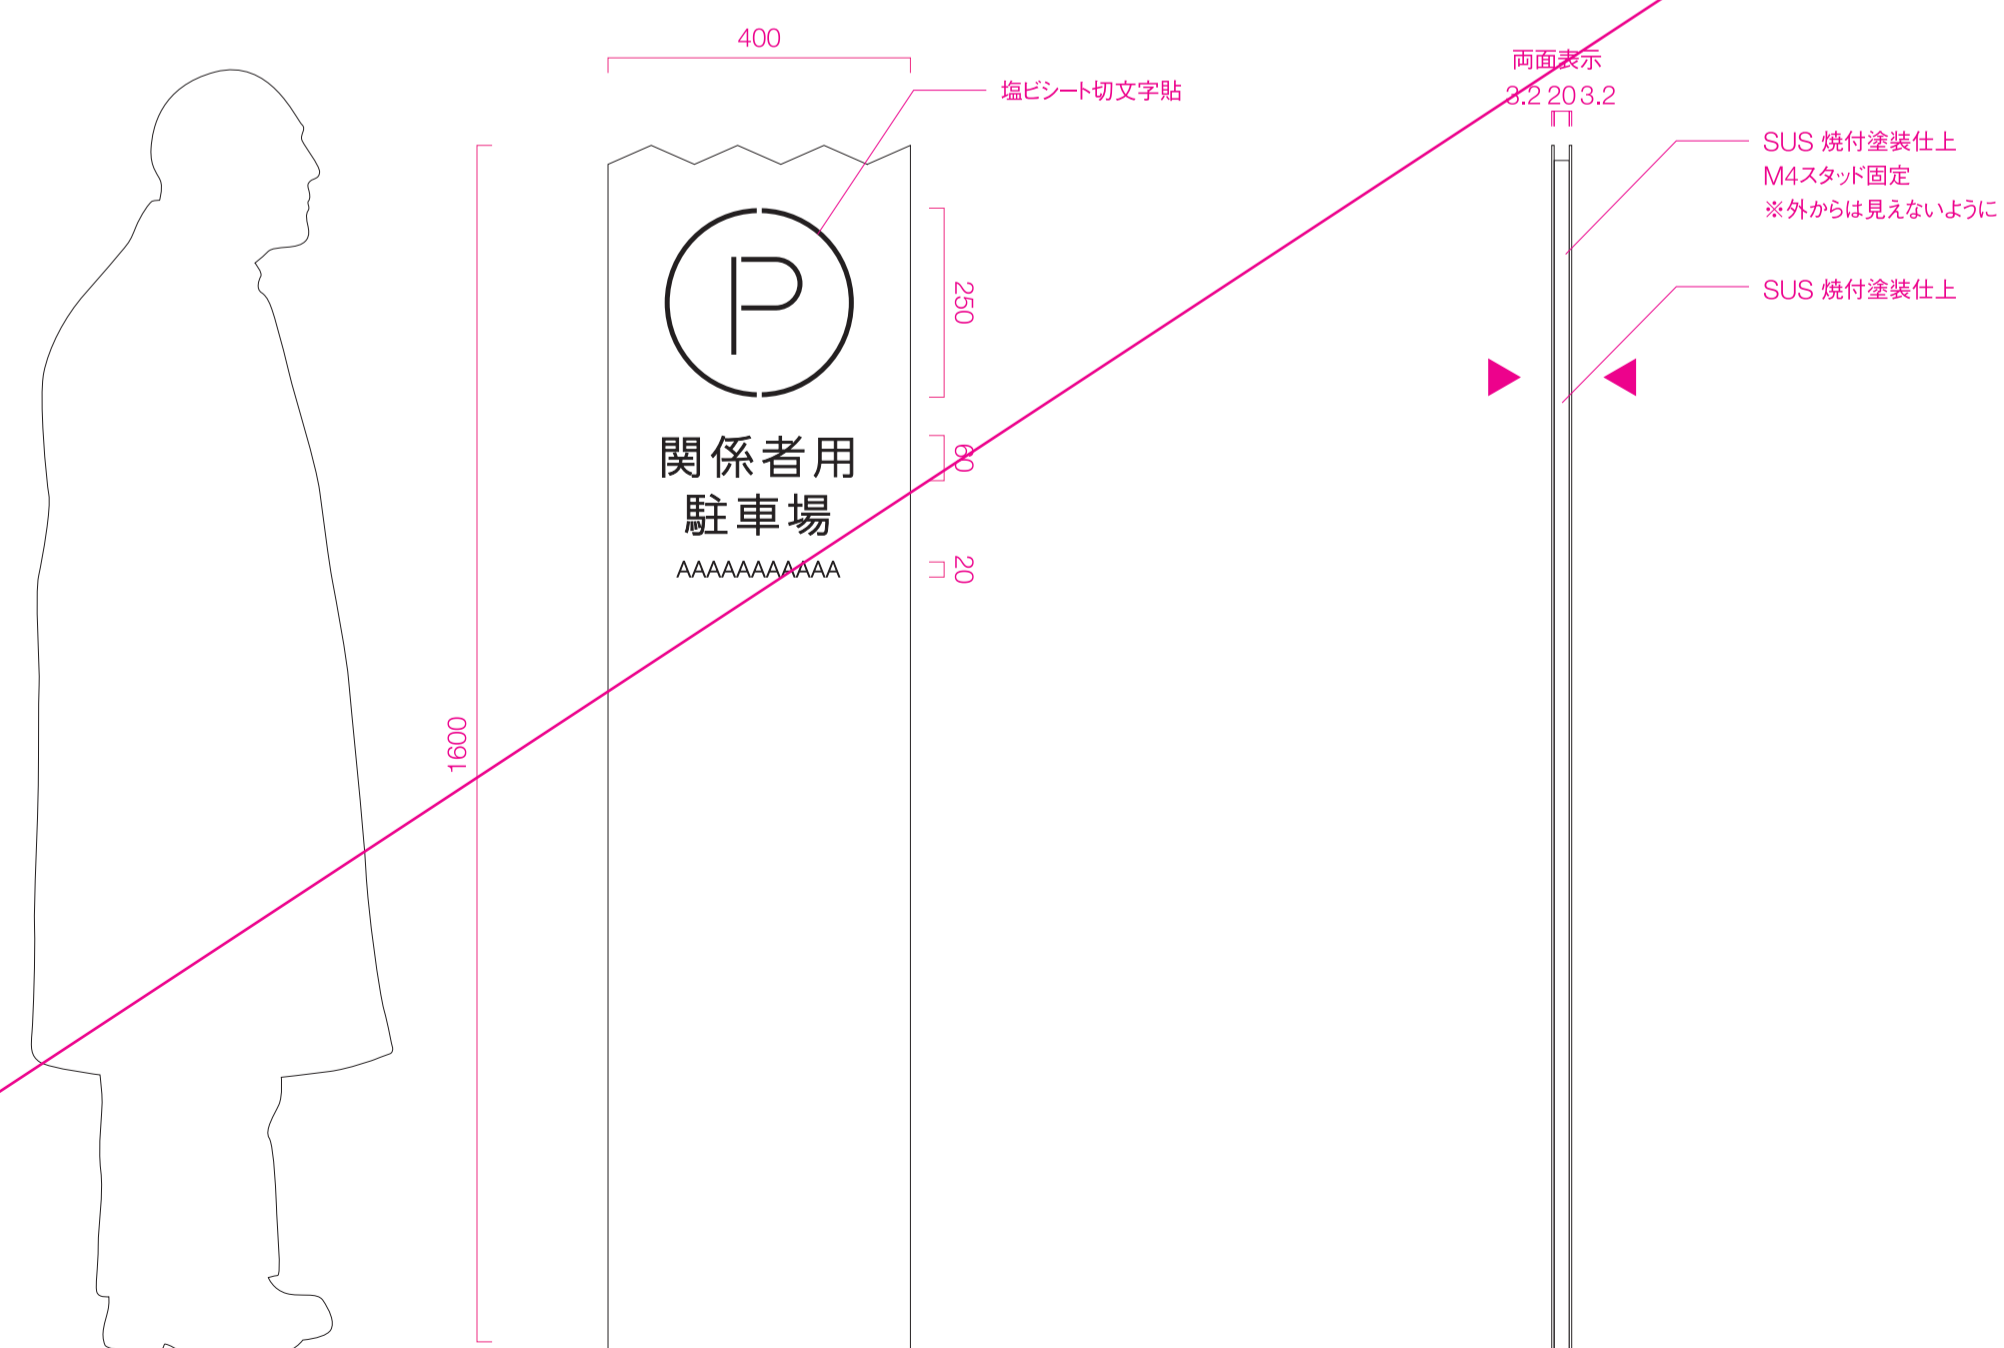

特記

工事名称
東秩父村新庁舎建設工事
図面名称
サイン詳細図-10

図面尺度
1/10 (A1)
1/20 (A3)

日付


区分
サイン

図面番号
014

Sign B 基礎参考図

外構誘導サイン


S=1/15(A1)

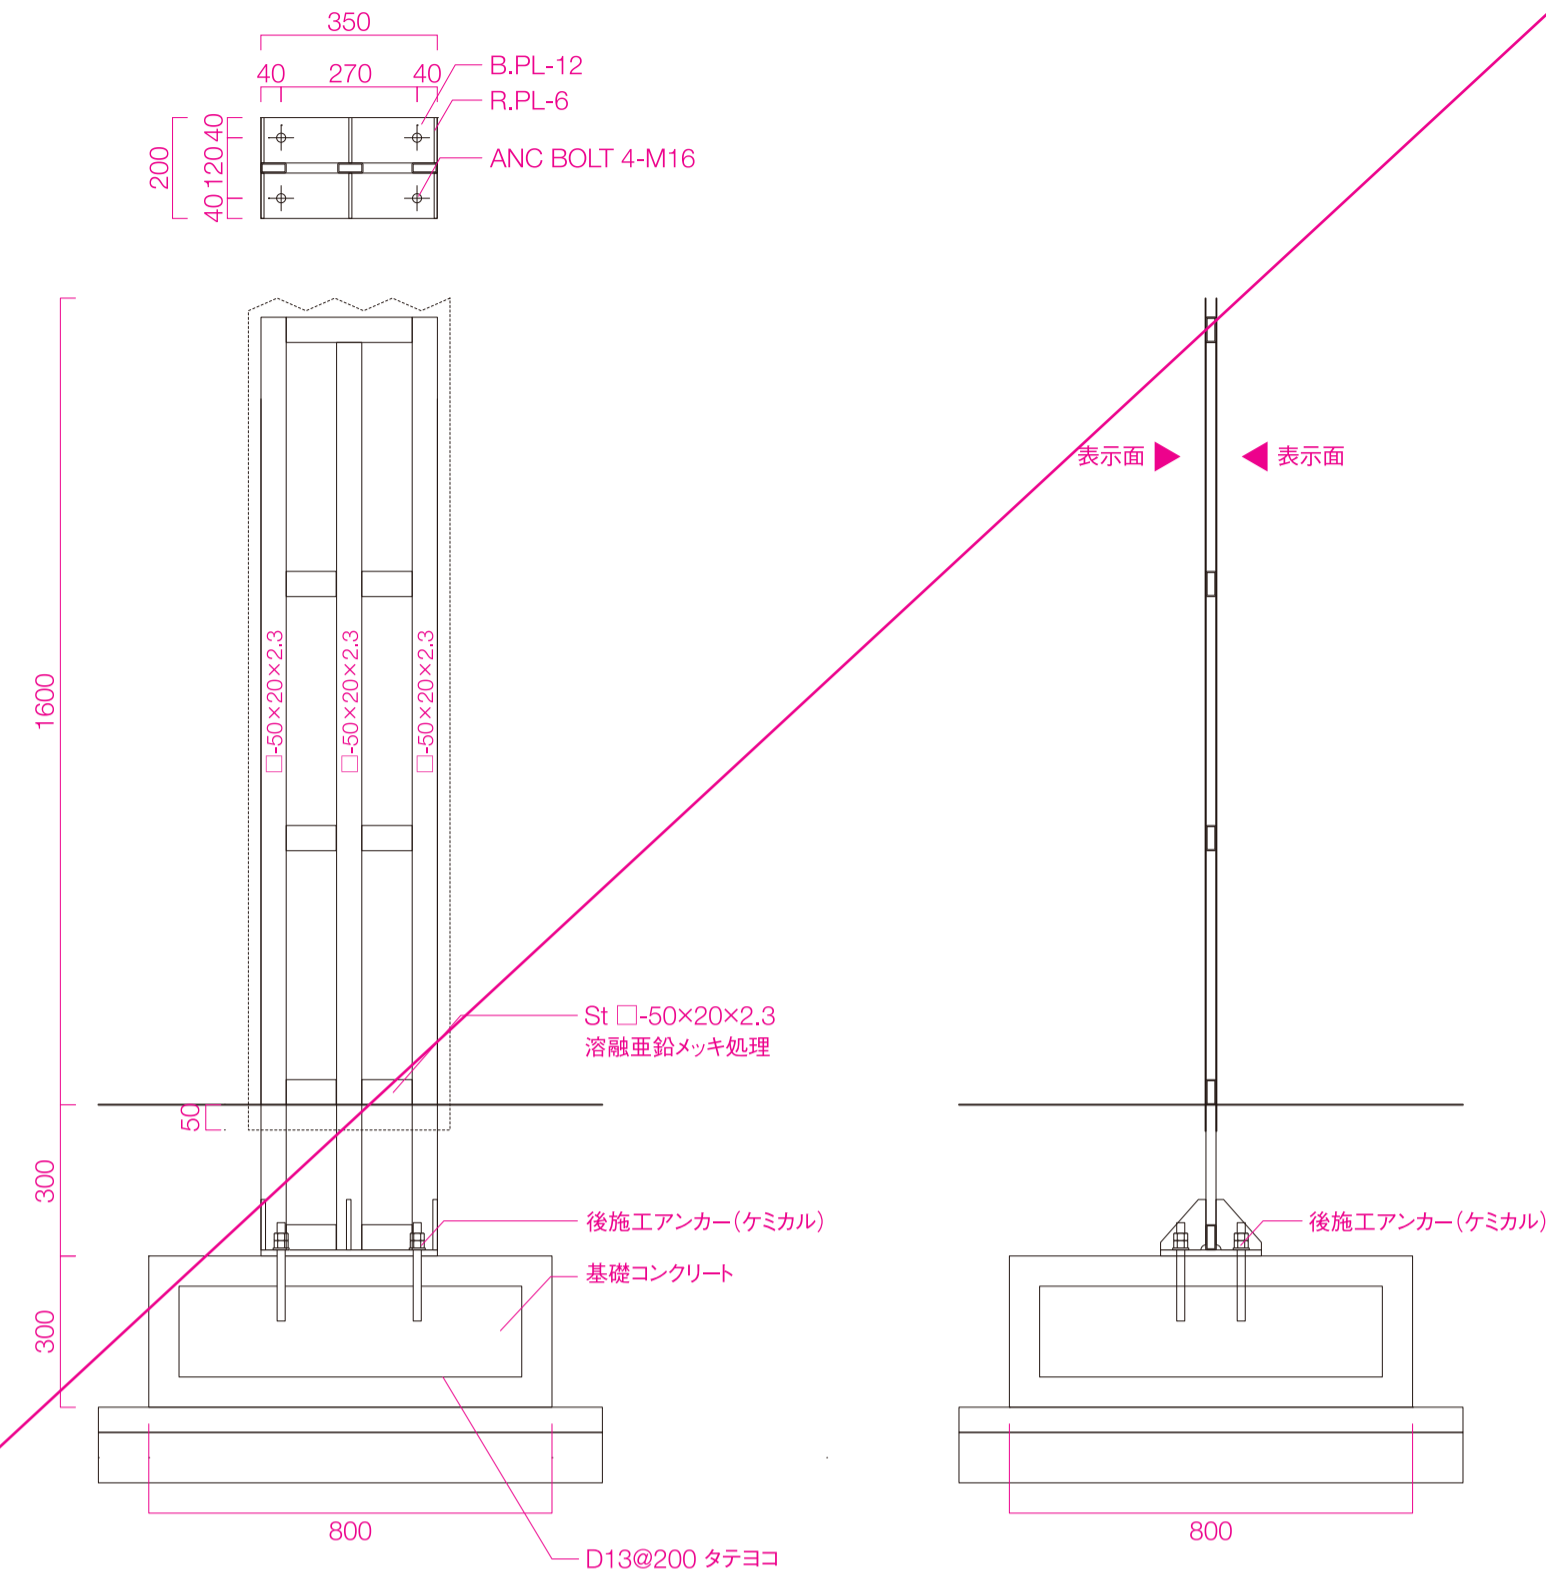

Sign C 基礎参考図

外構ピクトグラムサイン(自立)


S=1/15(A1)

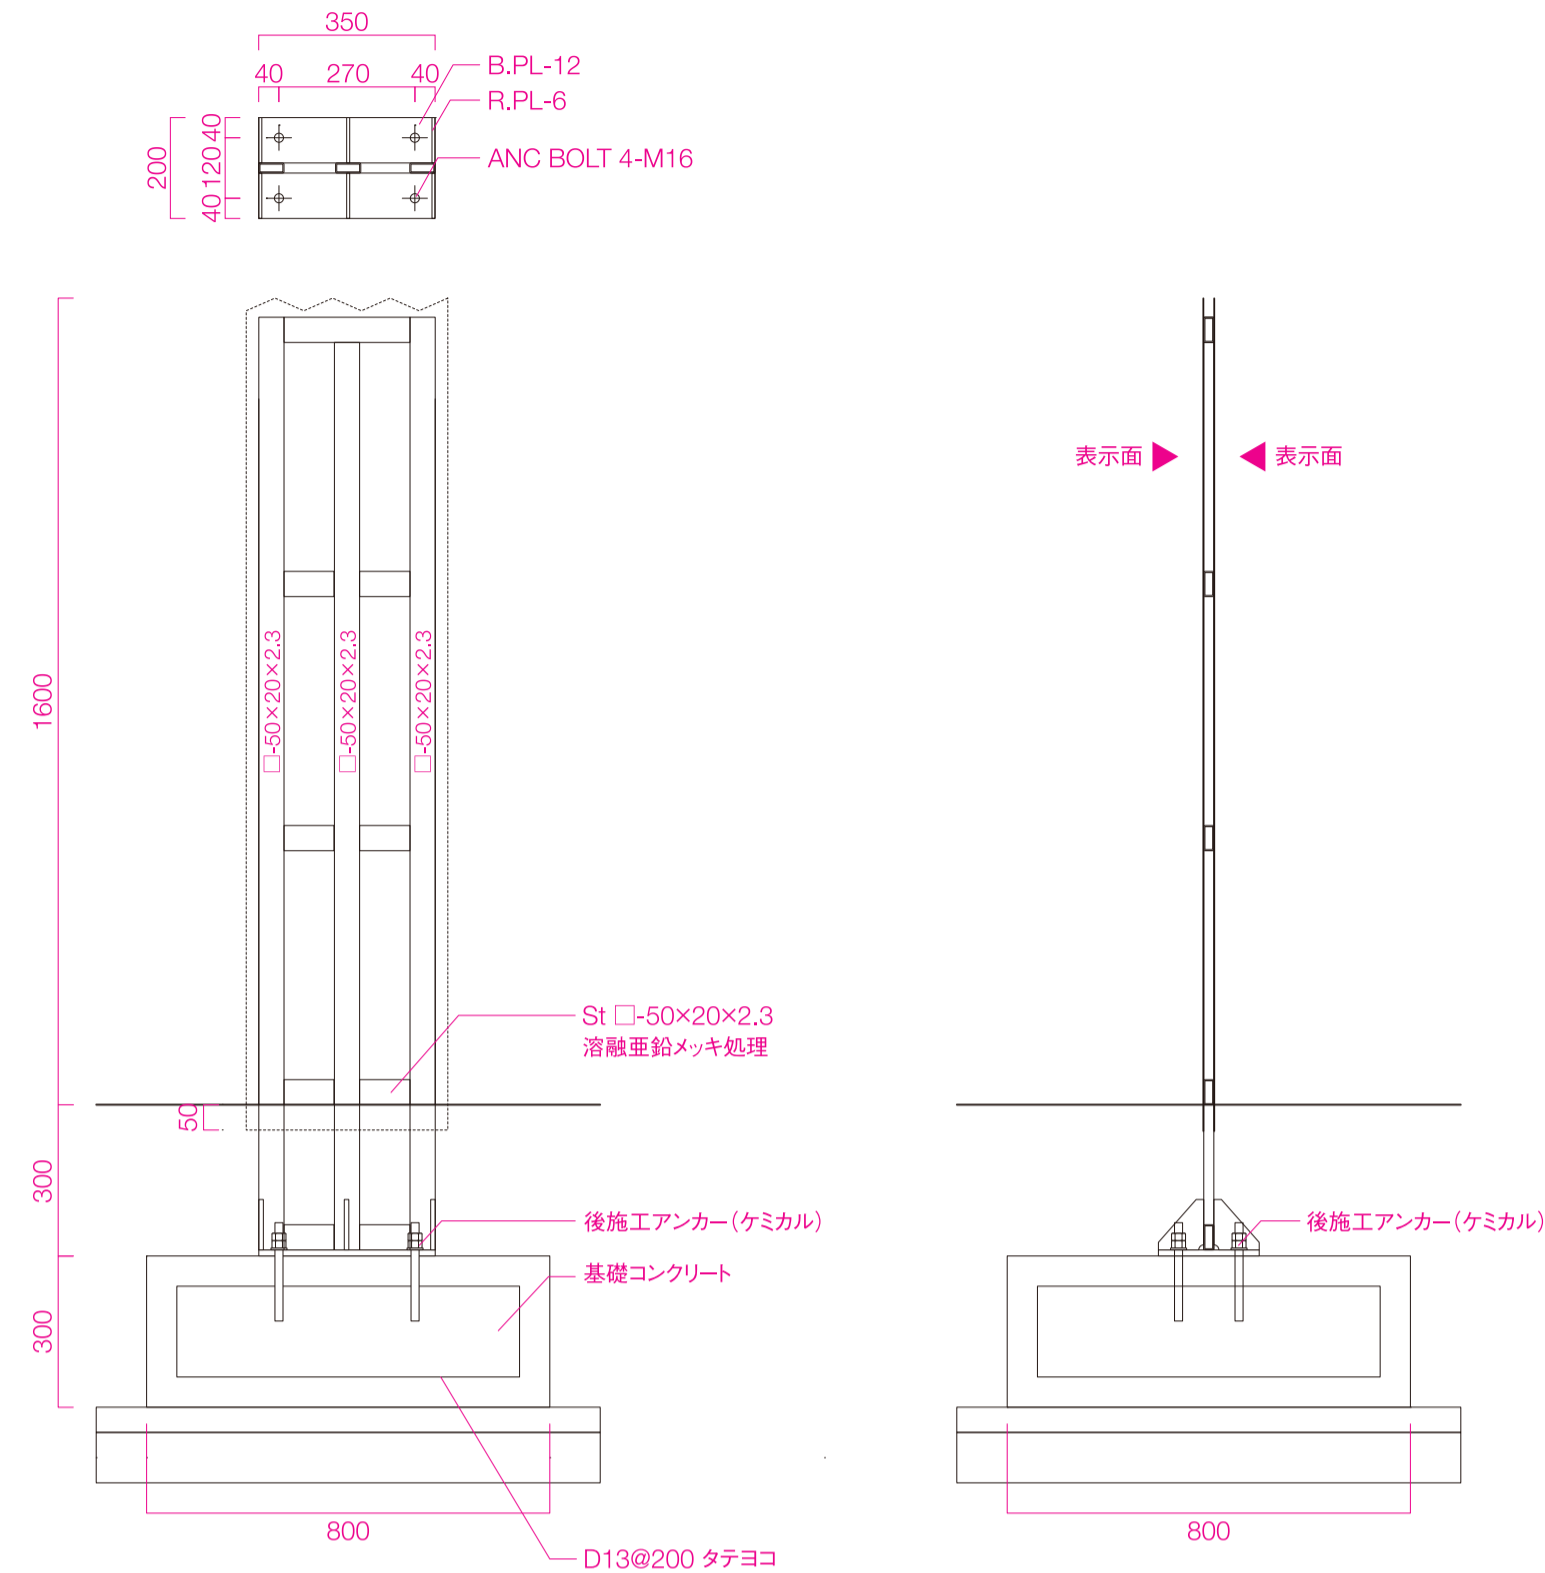

Sign F 基礎参考図

外構駐車場サイン


S=1/30(A1)

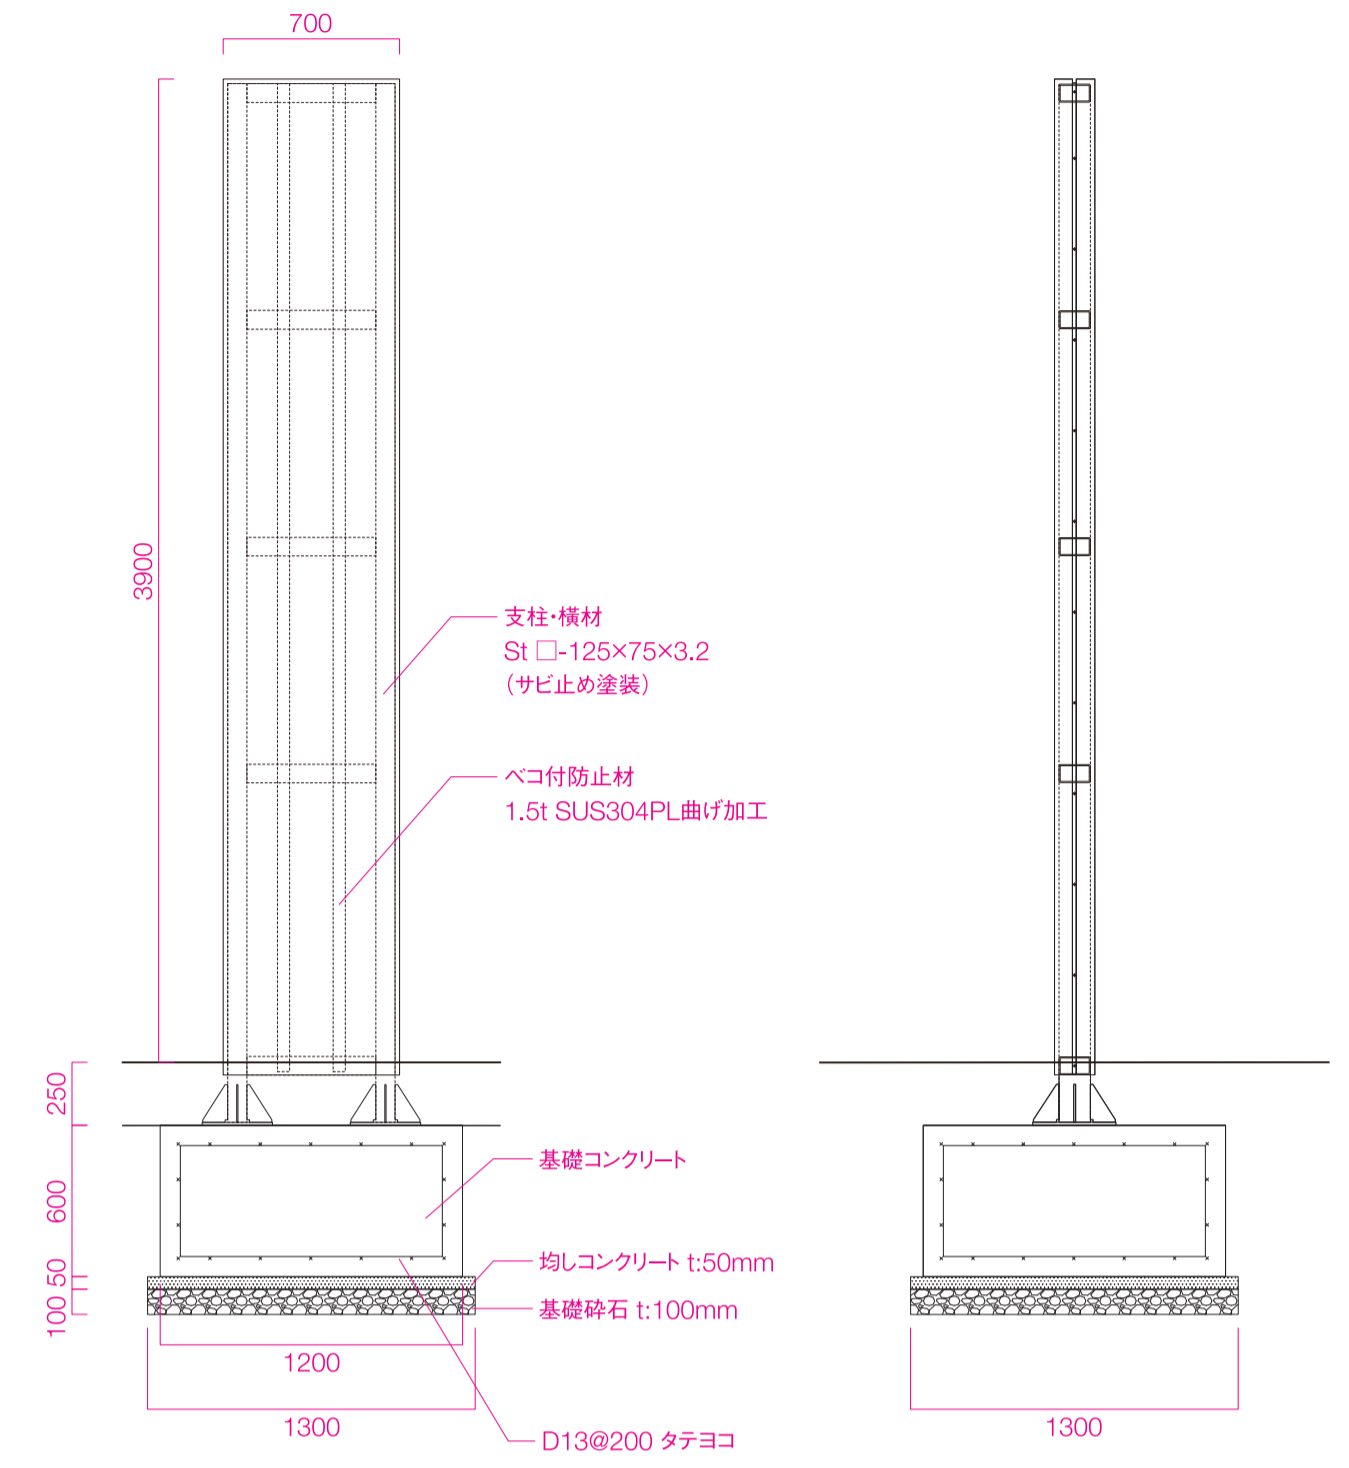

Sign G 基礎参考図

関係者用駐車場サイン(自立)

S=1/15(A1)

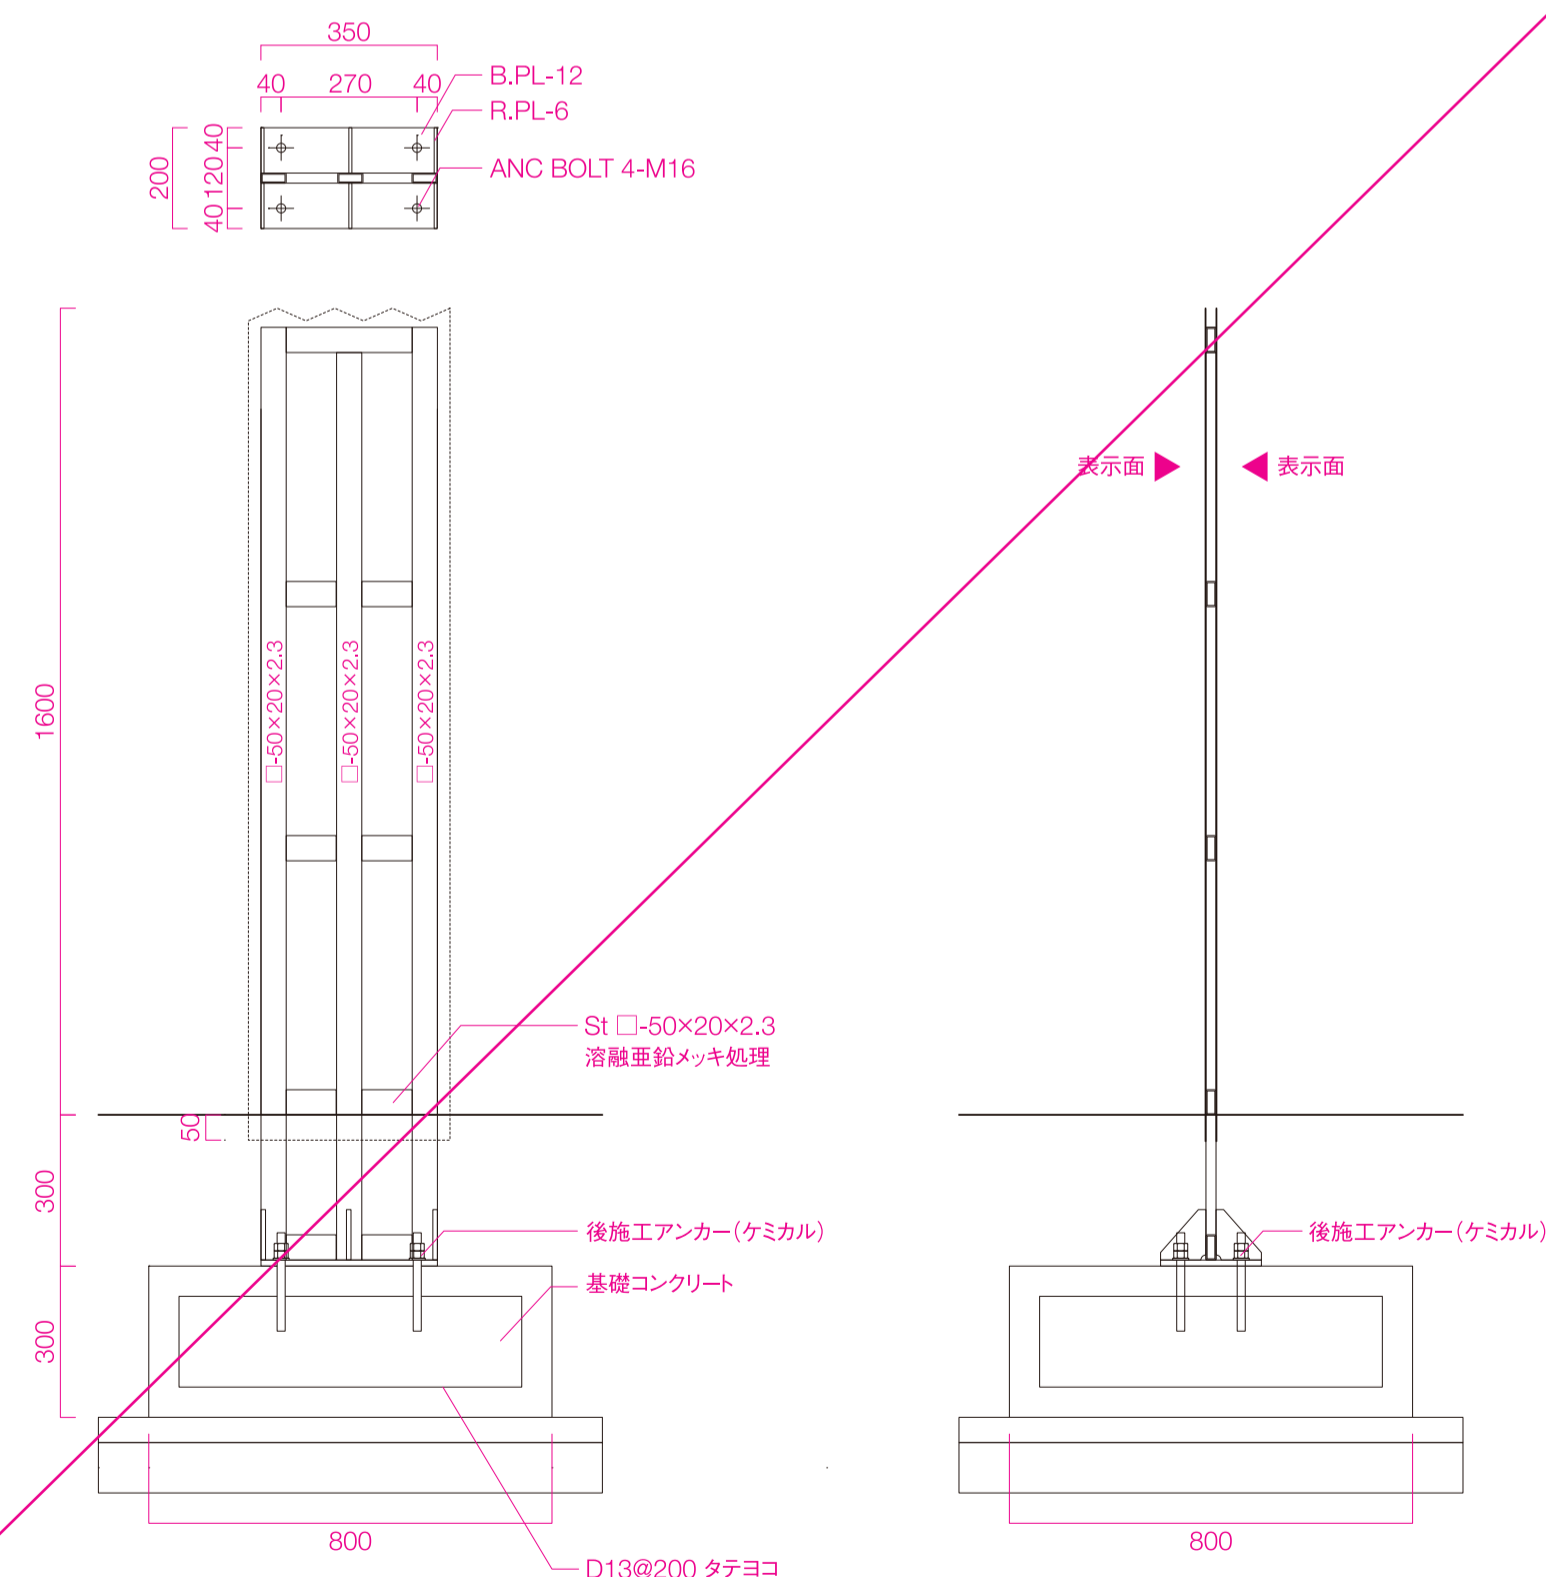

特記

工事名称
東秩父村新庁舎建設工事
図面名称
サイン基礎参考図

図面尺度
1/15, 1/30(A1)
1/30, 1/60(A3)

日付

区分
サイン

図面番号
015