

東秩父村庁舎建設工事

図面番号	図 面 名 称	設計図	標準図 変更	標準図	図面番号	図 面 名 称			標準図	図面番号	図 面 名 称			標準図	図面番号	図 面 名 称	設計図	標準図 変更	標準図	
A-001	図面リスト（総合）				A-058	展開図-9				A-114	家具キープラン・家具仕様書	【参考（別途工事）】				S-001	構造特記仕様書			
A-002	建築物概要書				A-059	展開図-10				A-115	家具図-1	【参考（別途工事）】				S-002				
A-003	特記仕様書-1				A-060	展開図-11				A-116	家具図-2	【参考（別途工事）】				S-003				
A-004	特記仕様書-2				A-061	展開図-12				A-117	家具図-3	【参考（別途工事）】				S-004	RC基準図（1）			
A-005	特記仕様書-3				A-062	天井伏図-1（1階）				A-118	家具図-4	【参考（別途工事）】				S-005	RC基準図（2）			
A-006	特記仕様書-4				A-063	天井伏図-2（2階）				A-119	家具図-5	【参考（別途工事）】				S-006	RC基準図（3）			
A-007	特記仕様書-5				A-064	階段詳細図-1（階段1）				A-120	家具図-6	【参考（別途工事）】				S-007	鉄骨基準図（1）			
A-008	特記仕様書-6				A-065	階段詳細図-2（階段2, 3, 4）				A-121	家具図-7	【参考（別途工事）】				S-008	鉄骨基準図（2）			
A-009	特記仕様書-7				A-066	階段詳細図-3（階段5）										S-009	合成デッキ標準図			
A-010	特記仕様書-8				A-067	屋内ひろば詳細図-1				A-122	サインリスト・特記事項	【参考（別途工事）】				S-010	鉄骨柱脚標準図（1）			
A-011	工事範囲・工事区分図				A-068	屋内ひろば詳細図-2				A-123	サインプロット図-1（1階）	【参考（別途工事）】				S-010a	鉄骨柱脚標準図（2）			
A-012	工事範囲・工事区分表				A-069	議場詳細図				A-124	サインプロット図-2（2階）	【参考（別途工事）】				S-011	鉄骨柱脚標準図（3）			
A-013	メーカー・使用材料補足リスト-1									A-125	サインプロット図-3（外構）	【参考（別途工事）】				S-011a	鉄骨柱脚標準図（4）			
A-014	メーカー・使用材料補足リスト-2				A-070	壁種別図-1（1階）				A-126	サイン詳細図-1	【参考（別途工事）】				S-012	地盤調査位置図			
A-015	外部仕上表				A-071	壁種別図-2（2階）				A-127	サイン詳細図-2	【参考（別途工事）】				S-013	基礎伏図			
A-016	内部仕上表-1				A-072	断熱範囲図-1（1階）				A-128	サイン詳細図-3	【参考（別途工事）】				S-014	1階伏図			
A-017	内部仕上表-2				A-073	断熱範囲図-2（2階）				A-129	サイン詳細図-4	【参考（別途工事）】				S-015	2階伏図（1）			
A-018	求積図-1（敷地）				A-074	断熱範囲図-3（屋根）				A-130	サイン詳細図-5	【参考（別途工事）】				S-016	2階伏図（2）			
A-019	求積図-2（建物）				A-075	断熱範囲図-4（ピット階）				A-131	サイン詳細図-6	【参考（別途工事）】				S-017	屋根伏図			
A-020	求積図-3（建物）				A-076	防水範囲図-1（2階）				A-132	サイン詳細図-7	【参考（別途工事）】				S-018	屋根母屋伏図			
A-021	現況高低測量図				A-077	防水範囲図-2（屋根）				A-133	サイン詳細図-8	【参考（別途工事）】				S-019	軸組図（1）			
A-022	平均地盤面算定図				A-078	防水範囲図-3（ピット階）				A-134	サイン詳細図-9	【参考（別途工事）】				S-020	軸組図（2）			
					A-079	雑範囲図-1（1階）				A-135	サイン詳細図-10	【参考（別途工事）】				S-021	軸組図（3）			
A-023	配置図-1（屋根伏図）				A-080	雑範囲図-2（2階）				A-136	外構サイン基礎参考図	【参考（別途工事）】				S-022	軸組図（4）			
A-024	配置図-2（1階平面図）				A-081	雑範囲図-3（屋根）										S-023	軸組図（5）			
A-025	平面図-1（1階）									A-137	外構全体計画平面図					S-024	軸組図（6）			
A-026	平面図-2（2階）				A-082	建具付記事項				A-138	外構全体計画断面図					S-025	軸組図（7）			
A-027	屋根伏図				A-083	建具伏図				A-139	拡大平面図-1（屋外ひろば）					S-026	軸組図（8）			
A-028	ピット階平面図				A-084	建具表-1				A-140	拡大平面図-2（つきがわデッキ）					S-027	軸組図（9）			
A-029	立面図-1（北/東）				A-085	建具表-2				A-141	拡大平面図-3（駐車場）					S-028	軸組図（10）			
A-030	立面図-2（南/西）				A-086	建具表-3				A-142	施設計画平面図					S-029	軸組図（11）			
A-031	断面図				A-087	建具表-4				A-143	舗装計画平面図					S-030	基礎、基礎梁断面表			
A-032	矩計図-1				A-088	建具表-5				A-144	植栽計画平面図（高木）					S-031	小梁、スラブ、壁断面表			
A-033	矩計図-2				A-089	建具表-6				A-145	植栽計画平面図（低木・地被）					S-032	鉄骨部材断面表、鉄骨柱脚断面表			
					A-090	建具表-7				A-146	雨水排水全体平面図					S-033	鉄骨梁継手表、座屈拘束ブレース断面表			
A-034	平面詳細図-1（1階-1）									A-147	詳細図-1（ベンチ-1）					S-034	その他部材断面表			
A-035	平面詳細図-2（1階-2）				A-091	建具詳細図-1（ACW-1, 風除室1-2）				A-148	詳細図-2（ベンチ-2）					S-035	階段詳細図（1）			
A-036	平面詳細図-3（1階-3）				A-092	建具詳細図-2（ACW-1, 風除室1-2）				A-149	詳細図-3（大階段）					S-036	階段詳細図（2）			
A-037	平面詳細図-4（2階-1）				A-093	建具詳細図-3（AW11）				A-150	詳細図-4（土留め壁A）					S-037	階段詳細図（3）			
A-038	平面詳細図-5（2階-2）				A-094	建具詳細図-4（AW23）				A-151	詳細図-5（土留め壁B, C）					S-038	階段詳細図（4）			
A-039	平面詳細図-6（2階-3）				A-095	建具詳細図-5（風除室1-1）				A-152	詳細図-6（景石、タイヤ止め-1～2）					S-039	鉄骨詳細図（1）			
A-040	断面詳細図-1（イ-1）				A-096	建具詳細図-6（移動間仕切-1）				A-153	詳細図-7（手すり-1-1～2-2）					S-040	鉄骨詳細図（2）			
A-041	断面詳細図-2（イ-2）				A-097	建具詳細図-7（移動間仕切-2）				A-154	詳細図-8（舗装）									
A-042	断面詳細図-3（ロ-1）				A-098	建具詳細図-8（移動間仕切-3）				A-155	詳細図-9（見切り材、飛び石）									
A-043	断面詳細図-4（ロ-2）				A-099	建具詳細図-9（SD/LD/SS/CS）				A-156	詳細図-10（白線）									
A-044	断面詳細図-5（ハ-1）				A-100	建具詳細図-10（ガラスパーテーション, セキュリティ扉-1）				A-157	詳細図-11（植栽1）									
A-045	断面詳細図-6（ハ-2）				A-101	建具詳細図-11（セキュリティ扉-2）				A-158	詳細図-12（植栽2）									
A-046	断面詳細図-7（二）									A-159	詳細図-13（排水構造図-1）									
A-047	断面詳細図-8（ホ）				A-102	部分詳細図-1				A-160	詳細図-14（集水樹構造図-1）									
A-048	断面詳細図-9（ヘ）				A-103	部分詳細図-2				A-161	詳細図-15（集水樹構造図-2）									
A-049	断面詳細図-10（ト）				A-104	部分詳細図-3				A-162	詳細図-16（集水樹構造図-3）									
					A-105	部分詳細図-4				A-163	詳細図-17（箱型マンホール構造図）									
A-050	展開図-1				A-106	部分詳細図-5（テラスデッキ, 階段6）				A-164	詳細図-18（排水施設蓋詳細図-1）									
A-051	展開図-2				A-107	部分詳細図-6（OAフロア）				A-165	詳細図-19（排水施設蓋詳細図-2）									
A-052	展開図-3				A-108	部分詳細図-7（EV-1）														
A-053	展開図-4				A-109	部分詳細図-8（EV-2）				A-166	施設詳細図-1（キャノピィ）									
A-054	展開図-5				A-110	部分詳細図-9（EV-3）				A-167	施設詳細図-2（屋外倉庫01, 屋外倉庫02, 駐輪場屋根）									
A-055	展開図-6				A-111	部分詳細図-10（EV-4）														
A-056	展開図-7				A-112	部分詳細図-11（EV廻り詳細図, シャワーユニット, ミニキッチン）														
A-057	展開図-8				A-113	部分詳細図-12（トイレブース, WC）				A-168	総合仮設計画図									
					A-113	部分詳細図-12（トイレブース, WC）				A-169	移設計画図									
		特記									工事名称		図面尺度		日付		区分		図面番号	
											東秩父村新庁舎建設工事						総合		A-001	
											図面名称									
											図面リスト									

計画概要		■工事概要	
施設名称	東秩父村新庁舎	主体工事	鉄骨造、地上2階、直接基礎
主要用途	事務所、図書館	別途発注工事	解体工事
容積・建蔽率	なし		
敷地位置	埼玉県秩父郡東秩父村大字御堂634番地 他	■一般事項	
敷地面積	7351.50㎡	工事着手前に現場実測及び調査を行い、取り合いなどの関係で設計図書に よることが困難または不都合な場合は監督職員と協議すること。	
建築面積	(本 体) 1405.48㎡ ※詳細な求積より変更あり (屋外倉庫01) 6.60㎡ ※詳細な求積より変更あり	本工事に必要な官公庁その他の手続きは速やかに行うこと。	
	(合 計) 1544.97㎡ ※詳細な求積より変更あり	安全対策については、現場の状況に応じ適切な方法を講じること。	
延べ面積	(本 体) 2091.96㎡ (屋外倉庫01) 6.60㎡	工事に伴うガラ等の撤去材は速やかに場外処分すること。	
	(合 計) 2098.56㎡	工事施工に使用した進入経路、資材置き場等の作業所内は現況に復旧する。	
屋内部分床面積	(本 体) 2067.52㎡	本工事により破損を生じた個所は在来に倣い補修すること。	
屋外施設床面積	(屋外倉庫01) 6.60㎡ (屋外倉庫02) 4.13㎡ (屋外倉庫03) 119.24㎡ (フロアー庫) 7.30㎡	設備工事との取り扱いについては、設備担当者と協議のこと。	
建物高さ	約10.9m	本工事と同一敷地内の別途発注工事との取り扱いについては、監督職員と 協議すること。	
階数	地上2階	本工事開始前には近隣住民を対象として工事案内を行うこと。	
建築種別	その他建築物		
構造種別	鉄骨造、直接基礎		
用途地域	指定なし		
区域の指定	都市計画区域外		
その他の地域	県立自然公園普通地域（長瀬玉淀自然公園） 土砂災害警戒区域		
その他の規制	指定なし		
防火地域	指定なし		
前面道路幅員	村道1-1号線 村道4045号線 村道4052号線		
駐車場	146台（全体） 73台（一般 ※内 身障者用駐車場：3台） 49台（職員） 17台（公用） 7台（商工会/社会福祉協議会）		
駐輪場	28台（全体） 23台（自転車） 5台（バイク）		

工事名

特記仕様書

I 工事概要

1. 工事場所

2. 敷地面積

3. 工事種目
(建物概要)

4. 工期

5. 工事範囲

2 仮設工事

3 土工事

4 地業工事

5 鉄筋工事

6 コンクリート工事

7 鉄骨工事

8 コンクリート圧入・ALCパネル
押出成形セメント板工事

9 防水工事

10 石工事

11 タイル工事

12 木工事

13 屋根及びとい工事

14 金属工事

15 左官工事

16 建具工事

17 カーテンウォール工事

18 塗装工事

19 内装工事

20 ユニット及びその他の工事

21 排水工事

22 舗装工事

23 植栽及び壁上緑化工事

II 建築工事仕様

（1）質問回答書、本特記仕様書及び図面に記載されていない事項は、すべて「埼玉県建築工事特別共通仕様書」及び国土交通省大臣官房官庁営繕部監修「公共建築工事標準仕様書（建築工事編）令和4年版」（以下、「標準仕様書」という。）による。
なお、新たな版が出版され、当該基準によりがたい場合は、監督員と協議し、適用する基準等を決定する。
（2）標準仕様書で「特記がなければ、」以下に具体的な材料、工法・検査方法等を明示している場合において、それらが関係法令等（条例を含む）と異なる場合には、具体的な対応策について監督員と協議すること。
（3）特記仕様書の表記
1）項目は、番号に○印の付いたものを適用する。
2）特記事項は、○印の付いたものを適用する。○印の付かない場合は、※印の付いたものを適用する。
○印と※印の付いた場合は、共に適用する。○印と※の場合は、○のみを適用する。
3）特記事項に記載の「{ }」内の表示番号は、「埼玉県建築工事特別共通仕様書」の当該項目、当該図表を示す。
4）特記事項に記載の「{ }」内の表示番号は、標準仕様書の当該項目、当該図表を示す。
5）製造所名は、五十音順とし「株式会社」等の記載は省略する。また「{ }」内は製品名を示す。
6）本工事において、「環境物品等の調達への推進に関する基本方針（最新版）」及び、「埼玉県グリーン調達・環境配慮契約推進方針（最新版）」による特定調達品目のうち、「判断の基準」を満たす環境物品等（以下「特定調達物品等」という）を選択するよう努めるものとする。
なお、[G]印は設計図書で定めのある品目を示す。
7）注は標準仕様書記載事項で、注意すべきものを示す。

項目

特記事項

1 一般共通事項

① 適用基準等
※埼玉県建築工事実務要領に記載の要領等
※建築工事監理指針（国土交通省監修）（参考図書）
※建築工事標準詳細図（国土交通省大臣官房官庁営繕部整備課監修 令和4年版）
なお、新たな版が出版され、当該基準によりがたい場合は、監督員と協議し、適用する基準等を決定する。
② 条件明示事項
保険の種類
※法定外の労災保険（工事に従事する者(全ての下請員を含む)の業務上の負傷等を対象とするもの）
※建設工事保険等（工事目的物及び工事材料等を対象とするもの）
※請負業者賠償責任保険等
保険の期間 ※工事完成期日後14日を含む期間
③ 工事実績情報（JIS A コリンスへの登録）
④ 適用区分
建築基準法に基づき定まる風圧力及び積雪荷重の算定には次の条件を用いる。
○風圧力 風速（Vo= 30 m/s） 地表面粗度区分（Ⅰ・Ⅱ・Ⅲ・Ⅳ）
○積雪荷重 H12.5.31告示第1455号における区域 別表（ ）
※垂直積雪量 30cm
⑤ 別契約の関連工事
※監督員指定の別契約工事を今回工事全体としてとらえ、主導的に調整する。（1.1.7）
・監督員指定の別契約工事を行う全体調整に全面的に協力する。
⑥ 施工に注意を要する区域等
本工事場所は以下の区域等に指定等されているため、施工計画の作成（1.1.12、13）及び施工に当たっては関係法令等の遵守に十分注意する。
・周知の埋蔵文化財包蔵地 ・史跡・勝跡・天然記念物
⑦ 工事の記録
埼玉県建築工事写真作成要領に基づき作成し、監督員に提出する。（1.2.4）[1.6.5]
埼玉県電子納品運用ガイドライン ※適用する（CD-R又はDVD-Rで1部提出） ・適用しない
⑧ 電気保安技術者
適用する（1.3.3）[1.3.1]
⑨ 施工条件
施工時間
※行政機関の休日に関する法律（S63第91号）に定める行政機関の休日以外とする。
ただし、監督職員の承諾を受けた場合はこの限りでない。
・以下の期間を除いた現場開所日数の割合が28.5%(8日/28日)以上であること
・年末年始6日間、夏季休暇3日間、工場製作のみの期間、工事全体の一時中止期間指定期間（ ）
・公告に別に添付する<埼玉県営繕工事における「週休2日制モデル工事」特記仕様書>も参照のこと
施工時間以外の施工条件
・図示による

⑩ 施工中の安全確保
本工事の受注者は、作業が同一の場所において行われることによって生じる労働災害を防止するために必要な措置を講ずべき者（統括安全衛生管理義務者）とする。（1.3.7）
建設機械は、原則として排出ガス対策型、低騒音型、低振動型を使用する。（1.3.10）
引渡しを要するもの（1.3.11）[1.1.13]
※無し（全て構外搬出適正処理） ・有り（※図示（ ））
注 a）発生材のうち特記により、引き渡しを要するものは、指示された場所に整理・更新する。
b）産業廃棄物処理許可書及び最終処理受入票の写しを提出する。
c）引き渡しを要しないものは、すべて構外に搬出し、「資源の有効な利用の促進に関する法律」「建設工事に係る資材の再資源化等に関する法律」（以下「建設リサイクル法」という。）「廃棄物の処理及び清掃に関する法律」その他関係法令等により適切に処理し監督員に報告する。
⑬ 県産品の使用
受注者は、工事材料に係る納入契約を締結する場合には、当該契約の相手方は埼玉県内に本店を有する者の中から選択するように努めるとともに、調達する工事材料は、埼玉県産とするよう努める。
⑭ 環境への配慮
建築物内部に使用する材料等は、設計図面に規定する所要の品質（1.4.1）[1.4.3]及び性能を有すると共に、次の①から④を満たすものとする。
① 合板、木質系フローリング、構造用パネル、集成材、単板積層材、MDF、パーティクルボード、その他の木質建材、ユリア樹脂板、壁紙、接着剤、保温材、緩衝材、断熱材、塗料、仕上塗材は、アセトアルデヒド及びスチレンを発散しないか、発散が極めて少ない材料で、設計図面に規定する「ホルムアルデヒドの放散量」の区分に応じた材料を使用する。
② 接着剤及び塗料は、トルエン、キシレン及びエチルベンゼンの含有量が少ない材料を使用する。
③ 接着剤は、可塑剤（フタル酸ジ-n-ブチル及びフタル酸ジ-2-エチルヘキシル等を含有しない難揮発性の可塑剤を除く）が添加されていない材料を使用する。
④ ①の材料等を使用して作られた家具、書架、実験台、その他の什器類等は、ホルムアルデヒド、アセトアルデヒド及びスチレンを発散しないか、発散が極めて少ない材料を使用したものとする。
⑮ 材料の品質等
※本工事に使用する材料等は、設計図面に定める品質及び性能と同等以上のものを使用する。ただし製造業者等が指定されている場合に同等以上のものとする場合は、あらかじめ監督員の承諾を受ける。
※材料・機材等の製造業者等は次の①から⑥すべての事項を満たすものとし、この証明となる資料又は外部機関が発行する品質及び性能等が評価されたことを示す書面を提出して監督員の承諾を受ける。
① 品質及び性能に関する試験データが整備されていること
② 生産施設及び品質の管理が適切に行われていること
③ 安定的な供給が可能であること
④ 法令等で定める許可、認可、認定又は免許等を取得していること
⑤ 製造又は施工の記録があり、その信頼性があること
⑥ 販売、保守等の営業体制が整えられていること
※製材等、フローリング又は再生木質ボードを使用する場合は、グリーン購入法の基本方針の判断の基準に従い、あらかじめ「木材・木材製品の合法性、持続可能性の証明のためのガイドライン」（林野庁 H18.2.15）に準拠した証明書を監督員に提出する。
⑯ 技能士

⑪ 化学物質の濃度測定

⑫ 中間検査

⑬ 完成図等

⑭ 保証書

⑮ その他

2 仮設工事

① 足場その他

② 監督員事務所

③ 現場表示板

④ 工事用水

⑤ 工事用電力

⑥ 工事用搬入路

⑦ 仮囲い

⑧ 交通誘導員

9 快適トイレ

3 土工事

① 埋戻し及び盛土

② 建設発生土の処理

3 山留めの撤去

① 対象化学物質

測定方法

測定対象室

測定箇所数

測定時期

報告書

中間検査

監督員の指示により埼玉県建築工事監督要綱表第1に示す書類を原則電子データで提出する

完成図等の種類及び記入内容

完成(竣工)図（※監督員が指定した設計図面に完成時の状態を表現したもの）
図面情報電子化媒体 ※CD-R又はDVD-R、1部
CADデータの形式 ※SXF(sfz) ○DXF ○JWW
（埼玉県建築工事図面情報電子化媒体作成要領による。CADデータのバージョンは監督員と協議する。）
保全に関する資料（適宜取扱いに注意を要するものの使用方法を解説する）
完成写真（埼玉県建築工事写真作成要領に基づき作成する）
埼玉県電子納品運用ガイドライン ※適用する（CD-R又はDVD-Rで提出） ・適用しない
撮影者 ※監督員の承諾する撮影者
撮影箇所 ※外部（20）内部（40）
着工時と完成時の状況と比較できるように撮影する
・埼玉県建築工事写真作成要領別表5
原本及びアルバムを各1部提出
原本(電子媒体：撮影時のJPEG)及びアルバム(紙媒体又は電子媒体)を各1部提出
パネル入（外部全葉）完成写真 ○要し 不要
施設CADデータ ○更新して提出

防水工事 ※屋上防水 ○外壁防水 ○金属屋根
建物引渡し日から10年間、受注者、施工者、材料メーカーの3者連名とし2部提出する。
上記以外 ・1部提出
予備材料 ※監督員の指示による
下請契約 ※全体及び県内に分け、契約数及び契約金額の総計を提出する。

「手すり先行工法等に関するガイドライン」に基づく足場の設置に当たっては、同ガイドラインの別紙1「手すり先行工法による足場の組立て等の作業に関する基準」における2の(1)手すり据置き方式又は(2)手すり先行専用足場方式により行う。
墜落制止用器具の使用は、「墜落制止用器具の安全な使用に関するガイドライン」（厚生労働省 H30.6.22）による。
・フルハーネス型墜落制止用器具を用いる。
幅が1メートル以上の箇所において足場を使用するときは、原則として本足場を使用する（労働安全衛生規則第561条の2）
規模 ・既存建物内の一部を使用
○構内に新設 20 m
（設置しない(下記備品のみ用意する）
備品（ ）名分相当）
○机 ○椅子 ○畳棚 ○黒板 ・掛時計 ・寒暖計 ○長靴 ○雨合羽
・保護帽 ・懐中電灯 ・墜落制止用器具 ・軍手 ・衣類ロッカー
○冷暖房機器 ・消火器 ・湯沸器 ・茶器 ・掃除用具 ・電話機
○FAX ・電子メール通信機器 ・スキャナー ○プリンター(カラー複合機)
○Wi-Fi環境 ○ノートパソコン(15インチ/Intel社corei7/メモリ32GB/Nvidia社CPU程度)
※設置する（[1.1.12]による表示 ※要し 不要） ・設置しない（2.3.1）[1.1.12]
構内既存の施設 ※利用できない ○利用できる（※有償 ・無償）
構内既存の施設 ※利用できない ・利用できる（別途施設調整を行うこと）
※図示
※設置位置等は監督員の指示による ○図示
必要に応じ搬入路付近に交通誘導員を配置する。
配置箇所 ※監督員の指示による ○図示
仕様 ※図示

埋戻し及び盛土の種別
○A種 適用場所（ ）
○B種 適用場所（ 図示 ）
○C種 適用場所（ ）土質（ ）受渡場所（ ）
・D種 適用場所（ ）
品質 細粒分（75μm以下）の含有率（重量百分率）の上限を50%未満とする。
・六価クロム溶出試験 ・行う ・行わない
○構外搬出適切処理（搬出場所：東秩父村大字坂本字中ノ反 残土置場 3.6km（3.2.5）
・構内指示の場所にたい積 ・構内指示の場所に敷き均し
・URRの受け入れに必要な土質調査を実施する。また、この調査による資料は他工区の工事へも利用する。
鋼矢板等の抜き跡 ※地盤の変形を防止する適切な措置を講ずる（3.3.3）

① 支持地盤等

2 既製コンクリート杭地業

3 鋼杭地業

・杭基礎
・支持地盤の位置及び種類(基礎ぐいの先端の位置含む)
・図示による（ ）
○直接基礎
・支持地盤の位置及び種類(基礎底部の位置含む)
・図示による（ ）
試験掘り(掘切り底の状態の確認等)
・行う（位置等） ○図示による（ ）
長期設計支持力度（ ） kN/m²
○地盤の載荷試験（ ）箇所
載荷試験の方法
・地盤工学会基準JGS 1521による
・試験の位置、載荷荷重
※図示による（ ）
・液化化対策
工法、施工範囲、仕様及び計測、試験等 ※図示
種類
・適心力高強度プレストレストコンクリート杭（PHC杭）
・プレストレスト鉄筋コンクリート杭（PRC杭）
・外殻鋼管付きコンクリート杭（SC杭）
SC杭の鋼管材料 ・SKK400 ・SKK490
寸法、継手、性能等（種別：種類、性能及び曲げ強度区分）（4.2.2）(4.3.3)
試験杭
本杭
杭先端部形状
・開放形 ・半開放形 ・閉そく形
施工方法
・セメントミルク工法（4.2.2）(4.3.1、4）
試験杭の位置 ・図示による（ ）
掘削深さ ・図示による（ ）
杭の支持層への根入れ長さ
・図示による（ ）
杭の精度
水平方向の位置ずれ寸法 ・杭径の1/4かつ100mm以下
杭の傾斜 ・1/100以内
根拠め液及び杭周固定液の管理試験
※標準仕様書4.3.4(6)(3)による
・特定埋込杭工法
・H13国土交通省告示第1113号第6 による地盤の許容支持力方式の内 α 、 β 、 γ が
下記の値を採用できる工法
 α =()、 β =()、 γ =()
工法
・プレボーリング拡大根固め工法
・中堀り拡大根固め工法
杭周固定液 ・使用する ・使用しない
試験杭の位置 ・図示による（ ）
杭の支持層への根入れ長さ
・評定等の評価内容による
杭の精度
水平方向の位置ずれ寸法
※評定等の評価内容による ・杭径の1/4かつ100mm以下
杭の傾斜
※評定等の評価内容による ・1/100以内
杭の継手の工法
・アーク溶接継手
溶接材料
・標準仕様書7.2.5(1)、(2)による ・図示による（ ）
・機械式継手(継手部に接続金具を用いた方式のもの)
工法 ※評定等を受けた工法
検査 ※評定等により定められた項目
施工 ※評定等をされた施工管理基準による
杭頭の処理
・処理する
処理方法（切断にともなう補強方法含む）
図示による（ ）
杭頭の中文め材料
・基礎のコンクリートと同調合のもの
材料、寸法、継手等（4.4.2、3、5）
試験杭
本杭
特定埋込杭工法
・H13国土交通省告示第1113号第6 による地盤の許容支持力方式の内 α 、 β 、 γ が
下記の値を採用できる工法
 α =()、 β =()、 γ =()
工法
・中堀り拡大根固め工法
試験杭の位置 ・図示による（ ）
杭の精度
水平方向の位置ずれ寸法
※評定等の評価内容による ・杭径の1/4かつ100mm以下
杭の傾斜
※評定等の評価内容による ・1/100以内
杭の継手の工法
・アーク溶接継手
形状
JIS A 5525 による
溶接材料
・標準仕様書7.2.5(1)、(2)による ・図示による（ ）

工事名称

東秩父村新庁舎建設工事

図面名称

特記仕様書-I

図面尺度

日付

区分

図面番号

総合

A-003

	開口部補強要領（補強筋の定着長さ等を含む） ・ 図示による（ ） 鉄骨部材への溶接方法 ・ 図示による（ ） 耐火認定 ・あり（耐火時間 ） ・ 図示による（ ） ⑩ スタッド 頭付きスタッド（JIS B 1198）の種類等（7.2.8）（7.7.6）<table><tr><th>呼 び 名</th><th>呼 び 長 さ (mm)</th><th>通 用 箇 所</th></tr><tr><td>・16</td><td></td><td></td></tr><tr><td>・19</td><td></td><td></td></tr><tr><td>・22</td><td></td><td></td></tr></table>スタッド溶接完了後、外観試験及び打撃曲げ試験を行う。 ⑪ 柱底均しモルタル 無収縮モルタルとする場合の材料、調合等（7.2.9） ※標準仕様書7.2.9(2) (7) から (i) による ⑫ 製作精度 鉄骨の製作精度は、JASS 6 付則6 鉄骨精度検査基準に加えて、次による。（7.3.3） 通しダイヤフラムの突合せ継手の食い違いの寸法 ※H12建告第1464号第二号イ(2)による アンダーカットの寸法 ※H12建告第1464号第二号イ(3)による 食い違い・仕口のすれの検査方法及び補強方法 ・「突合及び継手の食い違い仕口のすれの検査・補強マニュアル」による ⑬ 溶接技能者の 技量付加試験 試験の要領（7.6.3） ・ 図示による（ ） ⑭ 溶接接合 開先の形状（7.6.4） ・ 図示による（構造関係共通図（鉄骨標準図）1-2 溶接継手の種類別開先標準） 鋼製エンドタブの切断する部分 切断する場所 図示による（ ） 切断範囲 ・鋼製エンドタブ、裏当て金等は、梁フランジ等の端から 5mm 以上残して直線上に切断する。なお、切断線が交差する場合は、交差部をアール状に加工作る。 切断面の仕上げ ・標準仕様書7.6.7(1) (a) (b) ②による 完全溶込み溶接 板厚が異なる場合の突合せ継手 低応力高サイクル疲労を受ける部位 ・ 図示による（ ） スカラップの形状 ・ 図示による（構造関係共通図（鉄骨標準図）1-4(4)改良型スカラップ） ⑮ 入熱、バス間温度の 管理 適用箇所 図示による（ ） ・柱、梁、プレースのフランジ端部の完全溶け込み溶接部 ⑯ 溶接部の試験 H12建告第1464号第二号に関する外観試験方法等（7.6.12） ・「突合せ継手の食い違い仕口のすれの検査・補強マニュアル」3.5.2 受入検査による ※抜き取り検査② ・抜き取り検査① JASS 6 付則6【鉄骨精度検査基準】の付表3「溶接」に関する確認方法等 ・JASS 6 10.4【受入検査】e.溶接部の外観検査(1)から(5)までによる。ただし、完全溶込み溶接部の外観検査の抜取箇所は、超音波探傷試験の試験箇所と同一とする。外観試験の不合格箇所は、すべて標準仕様書7.6.13による補修を行い、再試験する。 完全溶込み溶接部の超音波探傷試験 工場溶接の場合 AQL(%) ※4.0 2.5<table><tr><th>節</th><th>・全て</th><th></th><th></th><th></th></tr><tr><td>検査水準</td><td>※第6水準</td><td></td><td></td><td></td></tr></table> ・全数 ・工事現場溶接の場合 ※全数 ⑰ 錆止め塗装 塗装の範囲 耐火被覆材の接着する面 ・ 図示による（ ） 耐火被覆材の接着する面以外 ※標準仕様書7.8.2(1) (7) ～(x) 以外の範囲 ・ 図示による（ ） 塗料の種類 ・鉄鋼面の錆止め塗料 屋外 ・標準仕様書 表18.3.1 A種 屋内 ・標準仕様書 表18.3.1（ ）種 ・亜鉛めっき鋼面の錆止め塗料 ・標準仕様書 表18.3.2（ ）種 ・鉄骨鉄筋コンクリート造の鋼製スリーブの内面（鉄骨に溶接されたものに限る） ・標準仕様書 表18.3.1 A種 ・耐火被覆材の接着する面へ塗装する場合の錆止め塗料 ・標準仕様書 表18.3.1（ ）種 ・標準仕様書 表18.3.2（ ）種 18 耐火被覆 種類、材料、工法等（7.9.2～8）<table><tr><th>種 類</th><th>材 料 ・ 工 法</th><th>性能（耐火時間）</th><th>適用箇所（部位・部分）</th></tr><tr><td>・耐火材吹付け</td><td>・乾式吹付ロウカール ・湿式ロックウール ・半乾式吹付ロウカール ・ ・</td><td></td><td></td></tr><tr><td>・耐火板張り</td><td>・繊維混入けい酸カルシウム板 ・</td><td></td><td></td></tr><tr><td>・耐火材巻付け</td><td>・高断熱ロックウール ・</td><td></td><td></td></tr><tr><td>・ラス張りモルタル塗り</td><td>・</td><td></td><td></td></tr><tr><td>・耐火塗料</td><td>・</td><td></td><td></td></tr></table>材料及び工法は、建築基準法に基づき定められたもの又は認定を受けたものとする ⑱ 建方精度 ※JASS6 付則6【鉄骨精度検査基準】付表5【工事現場】による（7.10.2） ⑳ アンカーボルト等の 設置 構造用アンカーボルトの形状及び寸法（7.10.3） ・ 図示による（ ） 構造用アンカーフレームの形状及び寸法 ・ 図示による（ ） 建方（及び付属鉄骨）用アンカーボルトの保持及び埋込み工法（標準仕様書 表7.10.1） 種類 ・ A種 ・ B種	呼 び 名	呼 び 長 さ (mm)	通 用 箇 所	・16			・19			・22			節	・全て				検査水準	※第6水準				種 類	材 料 ・ 工 法	性能（耐火時間）	適用箇所（部位・部分）	・耐火材吹付け	・乾式吹付ロウカール ・湿式ロックウール ・半乾式吹付ロウカール ・ ・			・耐火板張り	・繊維混入けい酸カルシウム板 ・			・耐火材巻付け	・高断熱ロックウール ・			・ラス張りモルタル塗り	・			・耐火塗料	・			8 コン クリ ート ブ ロ ック ・ A L C パ ネ ル 及 び 押 出 成 形 セ メ ン ト 板 工 事	② 溶融亜鉛めっき （基礎、主要構造部及びその他構造耐力上主要な部分に限る。）	柱底均しモルタルの厚さ及び工法の種別（標準仕様書 表7.10.2） 厚さ 種類 ※A種 ・ B種 種別等（7.12.4）（表14.2.2） <table><tr><th>亜鉛めっきの種別</th><th>材 料</th><th>適用部位</th></tr><tr><td>・A種</td><td>最小板厚6.0mm以上の形鋼、鋼板</td><td></td></tr><tr><td>・B種</td><td>最小板厚3.2mm以上、6.0mm未満の形鋼、鋼板</td><td></td></tr><tr><td>・C種</td><td>普通ボルト・ナット類、アンカーボルト類 最小板厚2.3mm以上、3.2mm未満の形鋼、鋼板</td><td></td></tr></table> 外観検査 ※行う ・行わない 補強形式 ・ 図示による（構造関係共通図（鉄骨標準図）1-6） 適用箇所 ※図示による（ ）	亜鉛めっきの種別	材 料	適用部位	・A種	最小板厚6.0mm以上の形鋼、鋼板		・B種	最小板厚3.2mm以上、6.0mm未満の形鋼、鋼板		・C種	普通ボルト・ナット類、アンカーボルト類 最小板厚2.3mm以上、3.2mm未満の形鋼、鋼板		② 梁貫通孔の補強 ブロックの種類（8.2.2、3、5、7、8） <table><tr><th>断面形状及び圧縮強さによる区分</th><th>正味厚さ（mm）</th><th>モジュール呼び寸法（mm）</th><th>長さ</th><th>高さ</th><th>化粧の有無</th><th>適用箇所</th><th>備考</th></tr><tr><td>※空洞ブロックC(16)</td><td></td><td></td><td></td><td></td><td>・無 ・有</td><td></td><td></td></tr><tr><td>・型枠状ブロック 20</td><td></td><td></td><td></td><td></td><td>・無 ・有</td><td></td><td></td></tr></table> モルタルの調合（容積比）※標準仕様書表8.2.11による ・セメント（ ）：砂（ ） 各部の配筋 ※図示 目地仕上げ ・押し目地仕上げ ・化粧目地仕上げ まぐさを受ける開口部両側のブロックのモルタル又はコンクリートで充填する範囲 ※図示による	断面形状及び圧縮強さによる区分	正味厚さ（mm）	モジュール呼び寸法（mm）	長さ	高さ	化粧の有無	適用箇所	備考	※空洞ブロックC(16)					・無 ・有			・型枠状ブロック 20					・無 ・有			
呼 び 名	呼 び 長 さ (mm)	通 用 箇 所	
・16	
・19	
・22	
節	・全て	
検査水準	※第6水準	
種 類	材 料 ・ 工 法	性能（耐火時間）	適用箇所（部位・部分）	
・耐火材吹付け	・乾式吹付ロウカール ・湿式ロックウール ・半乾式吹付ロウカール ・ ・	
・耐火板張り	・繊維混入けい酸カルシウム板 ・	
・耐火材巻付け	・高断熱ロックウール ・	
・ラス張りモルタル塗り	・	
・耐火塗料	・	
亜鉛めっきの種別	材 料	適用部位	
・A種	最小板厚6.0mm以上の形鋼、鋼板	
・B種	最小板厚3.2mm以上、6.0mm未満の形鋼、鋼板	
・C種	普通ボルト・ナット類、アンカーボルト類 最小板厚2.3mm以上、3.2mm未満の形鋼、鋼板	
断面形状及び圧縮強さによる区分	正味厚さ（mm）	モジュール呼び寸法（mm）	長さ	高さ	化粧の有無	適用箇所	備考	
※空洞ブロックC(16)					・無 ・有	
・型枠状ブロック 20					・無 ・有	
2 コンクリートブロック 帳壁及び扉	ブロックの種類（8.3.2～7） <table><tr><th>断面形状及び圧縮強さによる区分</th><th>正味厚さ（mm）</th><th>モジュール呼び寸法（mm）</th><th>長さ</th><th>高さ</th><th>化粧の有無</th><th>適用箇所</th><th>備考</th></tr><tr><td>・空洞ブロックC(16)</td><td></td><td></td><td></td><td></td><td>・無 ・有</td><td></td><td></td></tr><tr><td>・型枠状ブロック 20</td><td></td><td></td><td></td><td></td><td>・無 ・有</td><td></td><td></td></tr></table> モルタルの調合（容積比）※標準仕様書表8.2.11による ・セメント（ ）：砂（ ） 壁に用いるブロックの正味厚さ ・壁鉄筋の継手、定着及び末端部の折り曲げ形状 ※図示 各部の配筋 ※図示 充填するブロックの範囲 図示	断面形状及び圧縮強さによる区分	正味厚さ（mm）	モジュール呼び寸法（mm）	長さ	高さ	化粧の有無	適用箇所	備考	・空洞ブロックC(16)					・無 ・有			・型枠状ブロック 20					・無 ・有			③ ALCパネル	ALCパネルの区分等（8.4.2～5） <table><tr><th>区分</th><th>単位荷重（N/m²） 正荷重 負荷重</th><th>厚さ（mm）</th><th>幅及び長さ（時間）</th><th>耐火性能（時間）</th><th>構造の種類</th></tr><tr><td>○外壁用 ・一般 ・コーナー ・間仕切 壁用 ・屋根用 ・床用</td><td>○平 ・意匠 ○平 ・意匠 — — —</td><td>— — — — —</td><td>125 — — — —</td><td>図示による ・なし ・0.5 ・1 ・2</td><td>○A種・B種 ・C種・D種・E種 ※F種</td></tr></table> パネルの相互の接合部に挿入する耐火目地材 ・外壁・屋根パネルの構造 建築基準法に基づき定まる風圧力の（・1・1.15・1.3）倍の耐風圧性能 パネル幅の最小限度を300mm未満とする場合 ・ パネル短辺小口相互の接合部、外壁、間仕切壁パネルの出隅及び入隅パネル接合部、パネルと他部材との取合い部の目地幅（mm） ※10～20 外壁、間仕切壁パネルの伸縮目地への耐火目地材の充填 ・適用する ○適用しない	区分	単位荷重（N/m ² ） 正荷重 負荷重	厚さ（mm）	幅及び長さ（時間）	耐火性能（時間）	構造の種類	○外壁用 ・一般 ・コーナー ・間仕切 壁用 ・屋根用 ・床用	○平 ・意匠 ○平 ・意匠 — — —	— — — — —	125 — — — —	図示による ・なし ・0.5 ・1 ・2	○A種・B種 ・C種・D種・E種 ※F種	
断面形状及び圧縮強さによる区分	正味厚さ（mm）	モジュール呼び寸法（mm）	長さ	高さ	化粧の有無	適用箇所	備考	
・空洞ブロックC(16)					・無 ・有	
・型枠状ブロック 20					・無 ・有	
区分	単位荷重（N/m ² ） 正荷重 負荷重	厚さ（mm）	幅及び長さ（時間）	耐火性能（時間）	構造の種類	
○外壁用 ・一般 ・コーナー ・間仕切 壁用 ・屋根用 ・床用	○平 ・意匠 ○平 ・意匠 — — —	— — — — —	125 — — — —	図示による ・なし ・0.5 ・1 ・2	○A種・B種 ・C種・D種・E種 ※F種	
4 押出成形セメント板（ECP）	ECPの種類等（8.5.2～5） <table><tr><th>パネルの種類</th><th>形状</th><th>厚さ（mm）</th><th>幅（mm）</th><th>工法の種別</th><th>備考</th></tr><tr><td rowspan="3">・外壁パネル</td><td>・F（フットパネル）</td><td>・50・60</td><td>—</td><td>—</td><td>・A種 ・B種</td></tr><tr><td>・D（デザインパネル）</td><td>・50・60</td><td>600</td><td>—</td><td>—</td></tr><tr><td>・T（タイムパネル）</td><td>60</td><td>—</td><td>—</td><td>—</td></tr><tr><td rowspan="3">・間仕切壁パネル</td><td>・F（フットパネル）</td><td>・50・60</td><td>—</td><td>—</td><td>・B種 ・C種</td></tr><tr><td>・D（デザインパネル）</td><td>・50・60</td><td>600</td><td>—</td><td>—</td></tr><tr><td>・T（タイムパネル）</td><td>60</td><td>—</td><td>—</td><td>—</td></tr></table> 外壁パネルの工法における耐風圧性能 建築基準法に基づき定まる風圧力の（・1・1.15・1.3）倍の耐風圧性能 パネル幅の最小限度を300mm未満とする場合 ・短辺（ ） パネル相互の目地幅（mm） ・長辺（ ） 出隅及び入隅のパネル接合目地の目地幅（mm） ※15程度 耐火構造以外の目地及び隙間の処理 ※パネルの製造所の仕様 やむを得ず欠き込み等を行う場合は、下表の寸法を限度とする。ただし、欠損部分を考慮した強度を確認の上、施工計画書を提出する。	パネルの種類	形状	厚さ（mm）	幅（mm）	工法の種別	備考	・外壁パネル	・F（フットパネル）	・50・60	—	—	・A種 ・B種	・D（デザインパネル）	・50・60	600	—	—	・T（タイムパネル）	60	—	—	—	・間仕切壁パネル	・F（フットパネル）	・50・60	—	—	・B種 ・C種	・D（デザインパネル）	・50・60	600	—	—	・T（タイムパネル）	60	—	—	—	④ 防水工事	1 アスファルト防水 屋根保護防水 防水層の種類（9.2.2～5）（表9.2.3～9） <table><tr><th>種別</th><th>施工箇所</th><th>断熱材 G</th><th>絶縁用シート</th><th>立上り部の保護</th></tr><tr><td>・A-1</td><td></td><td></td><td rowspan="3">※B' リフレクション 厚さ0.15mm以上又はフラット・オン・ス 70g/㎡程度</td><td rowspan="3">・乾式保護材 ・コクリット押え</td></tr><tr><td>・A-2</td><td></td><td></td></tr><tr><td>・A-3</td><td></td><td></td></tr><tr><td>・B-1</td><td></td><td></td><td rowspan="3">(材質) ※JIS A 9521による 押出法B' リフレクトル断熱材3種BA(スチ層付き) (厚さ) mm</td><td rowspan="3">・れんが押え (※JIS R 1250) ・タイル押え(屋内)</td></tr><tr><td>・B-2</td><td></td><td></td></tr><tr><td>・A1-1</td><td></td><td></td></tr><tr><td>・A1-2</td><td></td><td></td><td></td><td></td></tr><tr><td>・A1-3</td><td></td><td></td><td></td><td></td></tr><tr><td>・B1-1</td><td></td><td></td><td></td><td></td></tr><tr><td>・B1-2</td><td></td><td></td><td></td><td></td></tr></table> 改質アスファルトルーフィングシートの種類及び厚さ ※標準仕様書表9.2.3及び表9.2.4による ・JIS A 6013に基づく種類及び厚さ 用途による区分 ※R種 厚さ ※（ ）mm以上 材料による区分 ※R種 部分粘着層付改質アスファルトルーフィングシートの種類及び厚さ ※標準仕様書表9.2.5及び表9.2.6による ・JIS A 6013に基づく種類及び厚さ 用途による区分 ※R種 厚さ ※（ ）mm以上 材料による区分 ※R種 立上り部への断熱材及び絶縁シート 平場の保護 ※水で 80mm以上 床タイル張り ※水で 60mm以上 ・乾式保護材 窯業系パネルI 類 厚さ（ ）mm 幅（ ）mm	種別	施工箇所	断熱材 G	絶縁用シート	立上り部の保護	・A-1			※B' リフレクション 厚さ0.15mm以上又はフラット・オン・ス 70g/㎡程度	・乾式保護材 ・コクリット押え	・A-2			・A-3			・B-1			(材質) ※JIS A 9521による 押出法B' リフレクトル断熱材3種BA(スチ層付き) (厚さ) mm	・れんが押え (※JIS R 1250) ・タイル押え(屋内)	・B-2			・A1-1			・A1-2					・A1-3					・B1-1					・B1-2				
パネルの種類	形状	厚さ（mm）	幅（mm）	工法の種別	備考	
・外壁パネル	・F（フットパネル）	・50・60	—	—	・A種 ・B種	
	・D（デザインパネル）	・50・60	600	—	—	
	・T（タイムパネル）	60	—	—	—	
・間仕切壁パネル	・F（フットパネル）	・50・60	—	—	・B種 ・C種	
	・D（デザインパネル）	・50・60	600	—	—	
	・T（タイムパネル）	60	—	—	—	
種別	施工箇所	断熱材 G	絶縁用シート	立上り部の保護	
・A-1			※B' リフレクション 厚さ0.15mm以上又はフラット・オン・ス 70g/㎡程度	・乾式保護材 ・コクリット押え	
・A-2	
・A-3	
・B-1			(材質) ※JIS A 9521による 押出法B' リフレクトル断熱材3種BA(スチ層付き) (厚さ) mm	・れんが押え (※JIS R 1250) ・タイル押え(屋内)	
・B-2	
・A1-1	
・A1-2	
・A1-3	
・B1-1	
・B1-2	

 2 改質アスファルト シート防水 屋根露出防水 防水層の種類（9.3.2、3）（表9.3.1～3） | 種別 | 施工箇所 | 断熱材 G | 防湿用シート | 仕上塗料 | |----------|-------------------------------|-------|---------------------------------|----------------------------| | ・A-S-1 | | | 種類
※改質アスファルトシートの製造所の仕様 | 使用量
※改質アスファルトシートの製造所の仕様 | | ・A-S-2 | | | | | | ・A-S-3 | | | | | | ・A-S-4 | | | | | | ・A-S-U1 | | | | | | ・A-S1-T1 | (材質)
※標準仕様書9.3.2(3) (g)による | | ・設ける
(改質アスファルトシートの製造所の仕様による) | | | ・A-S1-J1 | (厚さ)
・25mm ・50mm | | ・設けない | | 高日射反射率防水の適用G ・適用する ・適用しない 改質アスファルトシートの種類及び厚さ ※標準仕様書表9.3.1から表9.3.3による ・JIS A 6013に基づく種類及び厚さ 用途による区分 ※R種 厚さ ※（ ）mm以上 材料による区分 ※R種 部分粘着層付改質アスファルトシートの種類及び厚さ ※標準仕様書表9.3.2から表9.3.3による ・JIS A 6013に基づく種類及び厚さ 用途による区分 ※R種 厚さ ※（ ）mm以上 材料による区分 ※R種 立上り部の押え金物の材質、形状及び寸法 ※アルミニウム製 L-30×15×2.0(mm)程度 絶縁工法及び絶縁断熱工法の脱気装置の種類及び設置数量 ※改質アスファルト製造所の仕様による ・種類（ ） 設置数量（ ） 個 || 3 合成高分子系 ルーフィングシート 防水 防水層の種類（9.4.2～4）（表9.4.1～3） | 種別 | 施工箇所 | 可能剤移行防止用シート ¹⁾ の材質 | 仕上塗料 | |--------|-----------------|-------------------------------|--------------------------| | ・S-F1 | ・ブレイクストコンクリート下地 | ※発砲B' リフレクト | 種類・使用量
※ブレイクストの製造所の仕様 | | ・S-F2 | | | | | ・S-M1 | | | 種類・使用量
※ブレイクストの製造所の仕様 | | ・S-M2 | | | | | ・S1-F1 | ・ブレイクストコンクリート下地 | ※発砲B' リフレクト | 種類・使用量
※ブレイクストの製造所の仕様 | | ・S1-F2 | | | | | ・S1-M1 | | | 種類・使用量
※ブレイクストの製造所の仕様 | | ・S1-M2 | | ※発砲B' リフレクト | | 合成高分子系ルーフィングシート防水工法（断熱工法）における断熱材G (種類) S1-F1、S1-F2の場合 ※標準仕様書9.4.2(3) (i) (i) による S1-M1、S1-M2の場合 ※標準仕様書9.4.2(3) (i) (a) による (厚さ) ・25mm ・50mm 高日射反射率防水の適用G ・適用する ・適用しない S-F1、S-M1、S-F2、S-M2の仕様 ※非歩行仕様 ・軽歩行仕様 S1-M1及びS1-M2における防湿用フィルムの設置 ・設ける S-M2またはS1-M2の場合立上り部の工法 ・接着工法 ・機械的固定方法 | 4 塗膜防水 絶縁断熱工法のルーフレ dren 回り及び立上り部周辺の断熱材の張りじまい位置 ※図示 絶縁工法及び絶縁断熱工法の脱気装置の種類及び設置数量 ※アスファルトルーフィング類の製造所の指定 ・種類（ ） 設置数量（ ） 個 屋内防水 防水層の種類（9.3.2、3）（表9.3.1～3） | 種別 | 施工箇所 | 種別 | 施工箇所 | |------|------|------|------| | ・E-1 | | ・E-2 | | 保護層 ・設ける（※図示 ） ・設けない E-1の工程3を行う部位 ※貯水槽、浴槽等常時水に接する部位 防水層の下地の立上り ※コンクリート打直し仕上げ 標準仕様書表6.2.4[打直し仕上げの種別]のB種 |
| 5 ケイ酸質系塗布防水 防水層の地下 壁 ※コンクリート打直し仕上げ（表6.2.4 B種） 天井部 ※コンクリート打直し仕上げ（表6.2.4 B種） 下地処理 コンクリートの打継ぎ箇所の処理 ※打継ぎ部分に対し、幅30mm及び深さ30mm程度の目地棒を用いる。目地棒の除去後、水洗い清掃し、ケイ酸質系塗布防水材の製造所の仕様により、ポリマーセメントを充填 ・ 図示 型枠締め付け材にコーンが使用されている部位及びケイ酸質系塗布防水材の塗布面以外の下地処理 ・ 図示 下表以外は、標準仕様書表9.7.11による（9.7.2～5）（表9.7.1） ただし、外壁タイル接着剤張りの場合のシーリングは11章に、カーテンウォールの場合のシーリングは17章による | ⑦ 防水工事施工票 | 10 石 工 事 | 1 施工 2 石材等 石材の割付け 図示（10.1.3） 天然石（10.2.1、3）（表10.2.1、2） | 施工箇所 | 岩石の種類 | 形状及び寸法（mm） | 厚さ（mm） | 表面仕上げの種類 | 備考 | |------|---------------|-------------------------------|--------|----------|----| | ・床石 | ※大理石
・花こう岩 | ※正方形に近い矩形
(石材1枚の面積が0.8㎡以下) | | | | | | | | | | | ジェットバーナー仕上げの場合のパフ仕上げの有無 ・あり ・なし テラゾブロック 施工箇所 種石の種類 種石の大きさ(mm) 形状による区分 寸法による区分 表面仕上げの種類 備考 ※大理石 ・花こう岩 ※1.5～12 ・平もの ・役もの ・片面 ・両面 ※大理石 ・花こう岩 ※1.5～12 ・平もの ・役もの ・片面 ・両面 テラゾタイル 施工箇所 種石の種類 種石の大きさ(mm) 寸法による区分 表面仕上げの種類 備考 ※大理石 ・花こう岩 ※1.5～12 ・平もの ・役もの ・片面 ・両面 その他の材料 取付け用モルタル、既調合の目地モルタル、浸透性吸水防水材、石裏面処理材、裏打ち処理材、金物の固定に使用する充填材料 ※専門工事業者の指定する製品 ドレンパイプの材質 ・樹脂ネット製パイプ クロスメッシュ巻き25～35φ |
| | | | 特記 | 工事名称 東秩父村新庁舎建設工事 図面名称 特記仕様書-3 | 図面尺度 | 日付 | 区分 総合 | 図面番号 A-005 |

3外壁工式工法

受金物
材質 ※SUS304
形状及び寸法 ・L-75×75×6(mm)の加工 L=100mm
・L-75×75×6(mm)の加工 L=150mm

アンカーの材質及び寸法
※SS400

あと施工アンカーの材質及び寸法等 種類・材質・寸法・
ドレンパイプ ・設ける（設置位置：図示による） ・設けない
石裏面処理 ・適用する ・適用しない
裏打ち処理 ・適用する ・適用しない
下地ごしらえ ※あと施工アンカー・横筋流し工法
・あと施工アンカー工法
・流し筋工法

目地
一般目地 ・目地モルタル（目地幅 ・ ）
・既調合の目地モルタル（目地幅 ・ ）
※シーリング材（種類 ※標準仕様書表9.7.1による ・ ）
（目地幅及び深さ ・ ）

伸縮調整目地
位置 ・図示による
シーリング材の種類 ※標準仕様書 表9.7.1による
目地寸法 ※幅・深さとも10mm以上 ・図示による

4内壁工式工法

受金物
材質 ※SUS304
形状及び寸法 ・L-75×75×6(mm)の加工 L=100mm又は150mm
あと施工アンカーの材質及び寸法等 種類・材質・寸法・
石裏面処理 ・適用する ・適用しない
裏打ち処理 ・適用する ・適用しない
下地ごしらえ ※あと施工アンカー・横筋流し工法
・あと施工アンカー工法

一般目地
・目地モルタル（目地幅 ・ ）
・既調合の目地モルタル（目地幅 ・ ）
・シーリング材（種類 ※標準仕様書表9.7.1による ・ ）
（目地幅及び深さ ・ ）

伸縮調整目地
位置 ・6mm程度
シーリング材の種類 ※標準仕様書 表9.7.1による
目地寸法

5外壁乾式工法

金物の種類、形状、寸法等（10.2.2、3）(10.5.2、3）(表10.2.4）
※標準仕様書表10.2.4による
取付け方式
・スライド方式 ・ロッキング方式
あと施工アンカーの材質及び寸法等 種類・材質・寸法・
だば用の穴の位置 ※標準仕様書10.5.2(2)(7)による ・図示
裏打ち処理 ・適用する ・適用しない
建築基準法に基づく風圧力の（・1・1.15・1.3）倍の風圧力に対応した工法
シーリング材 種類 ※標準仕様書 表9.7.1による
目地幅及び深さ

6床及び階段の石張り

透水性吸収防水剤（10.6.2、3）
（床石張り） ・適用する ・適用しない
石裏面処理（床石張り） ・適用する ・適用しない
（階段張り） ・適用する ・適用しない
裏打ち処理（床石張り） ・適用する ・適用しない
一般目地 ・目地モルタル（目地幅 ・ ）
・既調合の目地モルタル（目地幅 ・ ）
・シーリング材（種類 ※標準仕様書表9.7.1による ・ ）
（目地幅及び深さ ・ ）

伸縮調整目地
位置 ※標準仕様書 表10.6.2(5)(4)による ・図示による
シーリング材の種類 ※標準仕様書 表9.7.1による
目地寸法 ※幅・深さとも10mm以上 ・図示による

7笠木、甲板等の石張り

取付け工法 ・湿式工法 ・乾式工法（10.2.2）(10.7.2）
特殊部位用金物 標準仕様書10.2.2(3)参照
材質 ※ステンレス（SUS304）
寸法 引金物 ・
だば ・
かすがい ・
受金物 ・
ファスナーの形状 ・スライド式 ・ロッキング方式
あと施工アンカーの材質及び寸法等 種類・材質・寸法・
石裏面処理 ・適用する ・適用しない
乾式工法の場合の取付け代 ※70mm程度
石裏の補強用モルタル ・適用する ・適用しない
一般目地 ・目地モルタル（目地幅 ・ ）
・既調合の目地モルタル（目地幅 ・ ）
・シーリング材（種類 ※標準仕様書表9.7.1による ・ ）
（目地幅及び深さ ・ ）

11タイル工事

1伸縮調整目地及びひび割れ誘発目地
位置 ※標準仕様書 表11.1.1による ・図示（11.1.3）(表11.1.1）
目地寸法 ・図示

2見本焼
試験焼

見本焼 ・行う（施工箇所： ） ・行わない（11.1.4）
試験焼 ・行う（範囲、仕様等は図示による） ・行わない

3セメントモルタルによるタイル張り

タイルの形状・寸法等（11.2.2、3、6）
施工箇所 種類 形状/寸法 吸水率による区分うわぐすり 役物 色 再生材の耐凍害性耐滑性 備考
（mm） I種 II種 III種 無釉うろ面ゆう有 無 標準 特注 適用 有 無 無 有 無

5

金属成形板張り

種別

製法

形状

板幅
(mm)

板厚
(mm)

表面処理

種別

色合い等

・押し
・ロール

スパンドル形

・アルミ
ニウム・プレス

パネル形

取付け用下地 ※標準仕様書14.4.1による ・図示 ・
伸縮調整継手 ・設ける（施工箇所 ・図示 ・
屋外の軒天井、ヒロティ天井の工法
建築基準法に基づき定まる風圧力の（・1・1.15・1.3）倍の風圧力に対応した工法

種類 ・250形 ・300形 ・350形
表面処理 種別 （ ）種
色合等 ・標準色（ ）
・特注色（ ）
笠木の固定金具の工法等
建築基準法に基づき定まる風圧力の（・1・1.15・1.3）倍の風圧力に対応した工法

15

左官工事

① モルタル塗り

モルタル ○現場調合材料 ・既調合材料
既製目地材 ・設ける 施工箇所（ ） 形状（※図示 ・
・設けない
床の目地 ・設ける（目地割り ※2㎡程度（最大目地間隔30mm程度）
（種別 ※押し目地 ・
・設けない
屋外のタイル張り下地及び屋内の吹付部分等のタイル張りの下地モルタル塗り及び
下地調整塗材塗りの接着力試験
○適用する ・適用しない

② セッコウボード
その他のボード下地

セッコウボード及びセッコウラスボードの種類及び厚さ
種類（○GB-R GB-L ○GB-F） 厚さ（9.5,12.5,21mm）
木質系セメント板の種類及び厚さ
種類（○NW,HLF） 厚さ（20,18mm）

③ 仕上塗材仕上げ

内装仕上に用いる塗材のホルムアルデヒド放散量
※☆☆☆☆
仕上塗材の種類
薄付け仕上塗材

呼び名	防火材料	仕上げの形状及び工法等
・外装薄塗材 Si	・	・砂壁状
・可とう形外装薄塗材 Si	・	○ゆず肌状 ○吹付け ・ローラー塗り
○外装薄塗材 E	・	・さざ波状
・可とう形外装薄塗材 E	・	・平たな状
・防水形外装薄塗材 E	・	・凹凸状（吹付け ・こて塗り）
・外装薄塗材 S	・	・着色骨材砂壁状（・吹付け ・こて塗り）
・内装薄塗材 C	・	・砂壁状じゅらく
・内装薄塗材 L	・	・京壁状じゅらく
・内装薄塗材 Si	・	
・内装薄塗材 E	・	吸放湿性 ・適用する ・適用しない
・内装薄塗材 W	・	

厚付け仕上塗材

呼び名	防火材料	仕上げの形状及び工法等
・外装厚塗材 C	・	・吹放し ・凸部処理 ・平たん状
・外装厚塗材 Si	・	・凹凸状 ・ひき起こし ・かき落とし
・外装厚塗材 E	・	
・内装厚塗材 C	・	吸放湿性 ・適用する ・適用しない
・内装厚塗材 L	・	上塗材 ・適用する ・適用しない
・内装厚塗材 G	・	外装厚塗材（ ）の上塗材 むねすり
・内装厚塗材 Si	・	
・内装厚塗材 E	・	

複層仕上塗材

呼び名	防火材料	仕上げの形状及び工法等
・複層塗材 OE	・	・ゆず肌状 ・凸部処理 ・凹凸状
・可とう形複層塗材 OE	・	
・複層塗材 Si	・	耐候性 ※耐候形3種 ・
・複層塗材 E	・	上塗材
・複層塗材 RE	・	溶媒 ※水系 ・溶剤系 ・弱溶剤系
・防水形複層塗材 OE	・	樹脂 ※アクリル系 ・
・防水形複層塗材 E	・	外観 ※つやあり ・つやなし
・防水形複層塗材 RE	・	・メタリック

軽量骨材仕上塗材

呼び名	防火材料	仕上げの形状及び工法等
・吹付用軽量塗材	・	
・こて塗用軽量塗材	・	

4 マステック塗材塗り

種別 ・A種 ・B種
ロックウールのホルムアルデヒド放散量 ※☆☆☆☆ ・
5 ロックウール吹付け

接着剤のホルムアルデヒド放散量 ※☆☆☆☆ ・
吹付け厚さ(mm) ・図示 ・25 ・
6 しっくい塗り

しっくい
・既調合材料
色しっくい ・適用する ・適用しない
下地
・セッコウボード ・セッコウラスボード ・モルタル塗り ・木ずり
・こまい ・下塗りをセッコウプラスターと上塗りに使用する場合
既調合しっくいの調合
・セッコウボード下地 ※標準仕様書表15.10.1
・モルタル塗り下地 ※標準仕様書表15.10.2
・セッコウラスボード下地 ※製造所の仕様による
現場調合しっくいの調合及び各層の塗厚
・木ずり下地 ※標準仕様書表15.10.3
・セッコウプラスター下地、こまい下地 ※標準仕様書表15.10.4
既調合しっくいの上塗り仕上げ工法
・なで切り仕上げ ・パターン仕上げ

16

建具工事

① 防火戸

※建具表による ・
② 見本の製作等

建具見本の製作 ・行う（建具符号： ） ・行わない
建具見本製作の目的等
特殊な建具の仮組 ・行う（建具符号： ） ・行わない
③ 防犯建物部品

○適用する（※建具表による ・ ） ・適用しない

④ アルミニウム製建具

性能値等（建具符号、枠の見込み寸法：建具表による）（表16.2.1、2）
耐風圧性等級、気密性等級、水密性等級 ※建具表による ・図示
外部に面する建具の種類

種 別	耐風圧性	気密性	水密性	枠見込み(mm)	施工箇所
○A種	S-4	A-3	W-4	○J70	※図示による
・B種	S-5			○J100	※図示による
・C種	S-6	A-4	W-5		※図示による
・D種	S-2	A-3	W-3		※図示による
・E種	S-3				※図示による

○防音ドア、防音サッシとする場合 遮音性の等級（ T1 ）
・断熱ドア、断熱サッシ[G]とする場合 断熱性の等級（ ）
材料 ステンレス鋼板 ※SUS304、SUS430J1L又はSUS443J1
ステンレス製のくつずりの仕上げ ※HL
形状及び仕上げ 表面処理
外部に面する建具 種別 ・BB-1種 ○BB-2種（標準仕様書表14.2.1）
着色 ○標準色 ・特注色
種別 ・BG-1種 ○BG-2種（標準仕様書表14.2.1）
着色 ○標準色 ・特注色
結露水の処理方法 ○水切りめ式 ○排水式
工法 水切り板、ぜん板
木下地の場合の内付け建具 ○適用しない・適用する

⑤ 網戸等

種類	材質	線径	網目
○防虫網	※合成樹脂製 ・ガラス繊維入り合成樹脂製 ・ステンレス（SUS316）製	※0.25mm以上	※16～18メッシュ
・防鳥網	ステンレス（SUS304）線材	1.5mm	網目寸法15mm

性能値等（建具符号、枠の見込み寸法：建具表による）（表16.2.5）（表16.3.2～5）（表16.3.1～3）
耐風圧性等級、気密性等級、水密性等級 ※建具表による ・図示
外部に面する建具の種類

種 別	耐風圧性	気密性	水密性	枠見込み(mm)	施工箇所
・A種	S-4	W-4	W-5	※図示による	
・B種	S-5			※図示による	
・C種	S-6	A-4	W-5	※図示による	
・D種	S-2			※図示による	
・E種	S-3		W-3	※図示による	

・防音ドア、防音サッシとする場合 遮音性の等級 ・T-1種 ・T-2種
・断熱ドア、断熱サッシ[G]とする場合 断熱性の等級
断熱性の等級 ・H-4種 ・H-5種 ・H-6種 ・H-7種 ・H-8種
外部に面する建具の日射熱取得性の等級
枠の見込み寸法 ・建具表による
ステンレス製のくつずりの仕上げ ※HL
形状及び仕上げ 表面色 ・標準色 ・特注色
工法 水切り板、ぜん板 ※図示 ・
木下地の場合の内付け建具 ・適用しない ・適用する

⑥ 樹脂製建具

性能値等（建具符号：建具表による）（表16.2.2）（表16.4.2～4）（表16.4.2）
○簡易気密型ドアセット ○適用する ・適用しない
外部に面する建具の耐風圧性
○耐風圧性の等級（○ S-5 ）
○防音ドア、防音サッシとする場合 遮音性の等級（ T-1 ）
・断熱ドア、断熱サッシ[G]とする場合 断熱性の等級（ ）
材料 ステンレス鋼板 ※SUS304、SUS430J1L又はSUS443J1
ステンレス製のくつずりの仕上げ ※HL
形状及び仕上げ 鋼板の厚さ ※標準仕様書 表16.4.2による ・使用箇所（ ）
標準型鋼製建具の形式及び寸法 ※建具表による ・

⑦ 鋼製建具

性能値等（建具符号：建具表による）（表16.2.2）（表16.5.2～4、6）
○簡易気密型ドアセット ○適用する ・適用しない
○防音ドア、防音サッシとする場合 遮音性の等級（ T-1 ）
・断熱ドア、断熱サッシ[G]とする場合 断熱性の等級（ ）
材料 鋼板 ○亜鉛めっき鋼板 ・ビニル被膜鋼板 ・カラー鋼板 ・ステンレス鋼板
ステンレス鋼板 ※SUS304、SUS430J1L又はSUS443J1
ステンレス製のくつずりの仕上げ ※HL
形状及び仕上げ 鋼板の厚さ ※標準仕様書 表16.4.2による ・使用箇所（ ）
標準型鋼製建具の形式及び寸法 ※建具表による ・

⑧ 鋼製軽量建具

性能値等（建具符号：建具表による）（表16.2.2）（表16.5.2～4、6）
○簡易気密型ドアセット ○適用する ・適用しない
○防音ドア、防音サッシとする場合 遮音性の等級（ T-1 ）
・断熱ドア、断熱サッシ[G]とする場合 断熱性の等級（ ）
材料 鋼板 ○亜鉛めっき鋼板 ・ビニル被膜鋼板 ・カラー鋼板 ・ステンレス鋼板
ステンレス鋼板 ※SUS304、SUS430J1L又はSUS443J1
ステンレス製のくつずりの仕上げ ※HL
形状及び仕上げ 鋼板の厚さ ※標準仕様書 表16.4.2による ・使用箇所（ ）
標準型鋼製建具の形式及び寸法 ※建具表による ・

9 ステンレス製建具

性能値等（建具符号：建具表による）（表16.2.2）（表16.6.2～5）
○簡易気密型ドアセット（建具符号： ・建具表による ）
外部に面する建具の耐風圧性
・耐風圧性の等級（ ）
・防音ドア、防音サッシとする場合 遮音性の等級（ ）
・断熱ドア、断熱サッシ[G]とする場合 断熱性の等級（ ）
材料 ステンレス鋼板 ※SUS304、SUS430J1L、SUS443J1
ステンレス製のくつずりの仕上げ ※HL
形状及び仕上げ 表面仕上げ ※HL ・鏡面仕上げ ・
工法 ステンレス鋼板の曲げ加工 ※普通曲げ ・角出し曲げ

⑩ 木製建具

建具材の加工、組立時の含水率 ※A種 ・
建物内部の木製建具に使用する表面材及び接着剤のホルムアルデヒド放散量 ※☆☆☆☆
○フラッシュ戸
表面材のホルムアルデヒド放散量等
※標準仕様書16.7.2(2)(a)による
表面材の合板の種類

合板の種類	規格等	備考
○普通合板 [G]	表面の樹種 板面の品質（※広葉樹1号 ・ ） 接着の程度（・1類 ・2類）	
○天然木化粧合板 [G]	樹種名（ヒノキ/スギ） 接着の程度（・1類 ・2類）	
・特殊加工化粧合板 G	化粧加工の方法 ※プリント ・ポリエステル化粧合板 ・メラミン化粧合板 接着の程度（・1類 ・2類）	
・MDF G		

表面板の厚さ ※表16.7.6による ・
引戸の合わせかまのいんろう付きの適用 ・適用しない ・適用する
○かま戸
かま戸樹種（ヒノキ） 鋼板樹種（ ）
見込み寸法 ※36mm ・建具表による ・

工事名称

東秩父村新庁舎建設工事

図面名称

特記仕様書-5

⑪ 建具用金物

金物の種類及び見え掛り部の材質等
※標準仕様書表16.8.1及び適用は建具表による ・図示
金属製建具に使用する丁番の枚数及び大きさ
※標準仕様書表16.8.2による ・建具表による
樹脂製建具に使用する丁番の枚数及び大きさ
※標準仕様書表16.8.3による ・建具表による
木製建具に使用する丁番の枚数及び大きさ
※標準仕様書表16.8.4による ・建具表による
木製建具に使用する戸車及びレール
※標準仕様書表16.8.5による ・建具表による
握り玉・レールハンドル、押板類、フレンチの取付位置
○建具表による

⑫ 鍵

マスターキー ・製作する（ ） ・製作しない（ ）
鍵の製作本数 ※各室3本1組（室名札付き）
鍵箱 ※有り ・無し

⑬ 自動ドア開閉装置

戸の開閉方式
○建具表による
引き戸用駆動装置
※標準仕様書 表16.9.1による（防錆 ○適用する ・適用しない）
・種類・開閉方式（ ） ・耐電圧（ ）
・温度上昇（ ） ・耐久性（サイクル）（ ）
防錆（ ） ・電源（ ）
車椅子使用者用便房出入口引き戸用駆動装置（表16.9.2）
※標準仕様書 表16.9.2による（防錆 ○適用する ・適用しない）
・耐電圧（ ） ・温度上昇（ ）
・耐久性（サイクル）（ ）
・電源（ ）
引き戸用検出装置（表16.9.3）
※標準仕様書 表16.9.3による（防錆 ・適用する ・適用しない）
・放射線周波数電磁界耐性（ ） ・耐電圧（ ）
防錆（ ） 防滴（ ） ・電源（ ）
引き戸用検出装置の種類（表16.9.4） ・建具表による
タッチスイッチの種類
・無線式タッチスイッチ ・光線式タッチスイッチ
車椅子使用者用便房スイッチの種類
・大形押しボタンスイッチ ・非接触スイッチ
凍結防止措置 ・行う ○行わない

⑭ 自閉式上吊り引戸装置

性能 ※標準仕様書表16.10.1による ・図示（表16.10.3）（表16.10.1）
・手動開き力（ ） ・手動閉じ力（ ）
・閉じ速度の調整（ ） ・制動区間（ ）
・開閉繰返し（ ） ・耐衝撃性（ ）

⑮ 重量シャッター

シャッターの種類
○管理用シャッター
外壁用防火シャッター
○室内用防火シャッター
○防風シャッター
外壁開口部に設ける重量シャッターの耐風圧強度（ ）pa
開閉方式の種類 ※電動式（手動併用） ○手動式
安全装置
急降下制御装置、急降下停止装置、障害物感知装置
（設置箇所 ・建具表による ・ ）
屋内用防火シャッター若しくは防煙シャッターの危害防止機構
（設置箇所 ・建具表による ・ ）
管理用シャッターのシャッターケース ※設ける ・設けない
スラット及びシャッターケース用鋼板
鋼板の種類
・JIS G 3302（溶融亜鉛めっき鋼板及び鋼帯）
・JIS G 3312（塗装溶融亜鉛めっき鋼板及び鋼帯）
めっきの付着量 ※Z12又はF12
ガイドレール、まぐさ、雨掛りに用いる座板及び座板のカバー、雨掛りに用いるスイッチボックス類のふたの材質
ステンレス鋼板 ※SUS304、SUS430J1L又はSUS443J1

16 軽量シャッター

開閉形式の種類 ※手動式 ・電動式（手動併用）（表16.12.2～4）
耐風圧強度（ ）pa
安全装置
電動シャッターの障害物感知装置
（設置箇所 ・建具表による ・ ）
スラットの材質の種類
・JIS G 3312（塗装溶融亜鉛めっき鋼板及び鋼帯）
めっき付着量（※Z06又はF06）
・JIS G 3322（塗装溶融65%アルミニウム－亜鉛合金めっき鋼板及び鋼帯）
めっき付着量（※Z90）
スラットの形状 ・インターロック形状形 ・オーバーラッピング形

17 オーバーヘッドドア

セクション材料による区分	風圧力による強さの区分	開閉方式による区分	収納形式による区分	ガイドレールの材料
※スチールタイプ	・125(1250Pa)	※バランス式	・スタガード形	※溶融亜鉛
・アルミニウムタイプ	・100(1000Pa)	・チェーン式	・ローヘッド形	めっき鋼板
・ファイバークラスタイプ	・75(750Pa)	・電動式	・ハイリフト形	・ステンレス
	・50(500Pa)		・パーチカル形	鋼板

⑬ ガラス

適用は以下によるほか、ガラスの種類・厚さの組み合わせは建具表及び図面による。
フロート板ガラスの品種・厚さの呼びによる種類 ※建具表による ・図示
型板ガラスの厚さによる種類 ※建具表による ・図示
網入り板ガラス、網入り板ガラスの網、線の形状、板の表面の状態、厚さの呼びによる種類 ※建具表による ・図示
○合わせガラス
材料板ガラスの種類及び厚さの組み合わせ並びに合わせガラスの合計厚さ、特性による種類 ※建具表による ・図示
形状（平面合わせガラス ・曲面合わせガラス
落球衝撃はく離特性及びショットバック衝撃特性による種類 ・Ⅰ類 ・Ⅱ－Ⅰ類 ・Ⅱ－2類 ・Ⅲ類
・強化ガラス
形状による種類、材料板ガラスの種類による名称、特性による種類
※建具表による ・図示
破片の状態及びショットバック衝撃特性による種類 ・Ⅰ類 ・Ⅲ類
・熱線吸収板ガラス
板ガラスによる種類、厚さによる種類、性能による種類
※建具表による ・図示
性能 ・1種 ・2種

⑭ ガラス

電動式オーバーヘッドドアの障害物感知装置（設置箇所 ・建具表による ・ ）
適用は以下によるほか、ガラスの種類・厚さの組み合わせは建具表及び図面による。
フロート板ガラスの品種・厚さの呼びによる種類 ※建具表による ・図示
型板ガラスの厚さによる種類 ※建具表による ・図示
網入り板ガラス、網入り板ガラスの網、線の形状、板の表面の状態、厚さの呼びによる種類 ※建具表による ・図示
○合わせガラス
材料板ガラスの種類及び厚さの組み合わせ並びに合わせガラスの合計厚さ、特性による種類 ※建具表による ・図示
形状（平面合わせガラス ・曲面合わせガラス
落球衝撃はく離特性及びショットバック衝撃特性による種類 ・Ⅰ類 ・Ⅲ類
・強化ガラス
形状による種類、材料板ガラスの種類による名称、特性による種類
※建具表による ・図示
破片の状態及びショットバック衝撃特性による種類 ・Ⅰ類 ・Ⅲ類
・熱線吸収板ガラス
板ガラスによる種類、厚さによる種類、性能による種類
※建具表による ・図示
性能 ・1種 ・2種

⑮ ガラス

電動式オーバーヘッドドアの障害物感知装置（設置箇所 ・建具表による ・ ）
適用は以下によるほか、ガラスの種類・厚さの組み合わせは建具表及び図面による。
フロート板ガラスの品種・厚さの呼びによる種類 ※建具表による ・図示
型板ガラスの厚さによる種類 ※建具表による ・図示
網入り板ガラス、網入り板ガラスの網、線の形状、板の表面の状態、厚さの呼びによる種類 ※建具表による ・図示
○合わせガラス
材料板ガラスの種類及び厚さの組み合わせ並びに合わせガラスの合計厚さ、特性による種類 ※建具表による ・図示
形状（平面合わせガラス ・曲面合わせガラス
落球衝撃はく離特性及びショットバック衝撃特性による種類 ・Ⅰ類 ・Ⅲ類
・強化ガラス
形状による種類、材料板ガラスの種類による名称、特性による種類
※建具表による ・図示
破片の状態及びショットバック衝撃特性による種類 ・Ⅰ類 ・Ⅲ類
・強化ガラス
形状による種類、材料板ガラスの種類による名称、特性による種類
※建具表による ・図示
破片の状態及びショットバック衝撃特性による種類 ・Ⅰ類 ・Ⅲ類
・熱線吸収板ガラス
板ガラスによる種類、厚さによる種類、性能による種類
※建具表による ・図示
性能 ・1種 ・2種

㉖ ガラス

電動式オーバーヘッドドアの障害物感知装置（設置箇所 ・建具表による ・ ）
適用は以下によるほか、ガラスの種類・厚さの組み合わせは建具表及び図面による。
フロート板ガラスの品種・厚さの呼びによる種類 ※建具表による ・図示
型板ガラスの厚さによる種類 ※建具表による ・図示
網入り板ガラス、網入り板ガラスの網、線の形状、板の表面の状態、厚さの呼びによる種類 ※建具表による ・図示
○合わせガラス
材料板ガラスの種類及び厚さの組み合わせ並びに合わせガラスの合計厚さ、特性による種類 ※建具表による ・図示
形状（平面合わせガラス ・曲面合わせガラス
落球衝撃はく離特性及びショットバック衝撃特性による種類 ・Ⅰ類 ・Ⅲ類
・強化ガラス
形状による種類、材料板ガラスの種類による名称、特性による種類
※建具表による ・図示
破片の状態及びショットバック衝撃特性による種類 ・Ⅰ類 ・Ⅲ類
・熱線吸収板ガラス
板ガラスによる種類、厚さによる種類、性能による種類
※建具表による ・図示
性能 ・1種 ・2種

㉗ ガラス

電動式オーバーヘッドドアの障害物感知装置（設置箇所 ・建具表による ・ ）
適用は以下によるほか、ガラスの種類・厚さの組み合わせは建具表及び図面による。
フロート板ガラスの品種・厚さの呼びによる種類 ※建具表による ・図示
型板ガラスの厚さによる種類 ※建具表による ・図示
網入り板ガラス、網入り板ガラスの網、線の形状、板の表面の状態、厚さの呼びによる種類 ※建具表による ・図示
○合わせガラス
材料板ガラスの種類及び厚さの組み合わせ並びに合わせガラスの合計厚さ、特性による種類 ※建具表による ・図示
形状（平面合わせガラス ・曲面合わせガラス
落球衝撃はく離特性及びショットバック衝撃特性による種類 ・Ⅰ類 ・Ⅲ類
・強化ガラス
形状による種類、材料板ガラスの種類による名称、特性による種類
※建具表による ・図示
破片の状態及びショットバック衝撃特性による種類 ・Ⅰ類 ・Ⅲ類
・熱線吸収板ガラス
板ガラスによる種類、厚さによる種類、性能による種類
※建具表による ・図示
性能 ・1種 ・2種

㉘ ガラス

電動式オーバーヘッドドアの障害物感知装置（設置箇所 ・建具表による ・ ）
適用は以下によるほか、ガラスの種類・厚さの組み合わせは建具表及び図面による。
フロート板ガラスの品種・厚さの呼びによる種類 ※建具表による ・図示
型板ガラスの厚さによる種類 ※建具表による ・図示
網入り板ガラス、網入り板ガラスの網、線の形状、板の表面の状態、厚さの呼びによる種類 ※建具表による ・図示
○合わせガラス
材料板ガラスの種類及び厚さの組み合わせ並びに合わせガラスの合計厚さ、特性による種類 ※建具表による ・図示
形状（平面合わせガラス ・曲面合わせガラス
落球衝撃はく離特性及びショットバック衝撃特性による種類 ・Ⅰ類 ・Ⅲ類
・強化ガラス
形状による種類、材料板ガラスの種類による名称、特性による種類
※建具表による ・図示
破片の状態及びショットバック衝撃特性による種類 ・Ⅰ類 ・Ⅲ類
・熱線吸収板ガラス
板ガラスによる種類、厚さによる種類、性能による種類
※建具表による ・図示
性能 ・1種 ・2種

㉙ ガラス

電動式オーバーヘッドドアの障害物感知装置（設置箇所 ・建具表による ・ ）
適用は以下によるほか、ガラスの種類・厚さの組み合わせは建具表及び図面による。
・強化ガラス
形状による種類、材料板ガラスの種類による名称、特性による種類
※建具表による ・図示
破片の状態及びショットバック衝撃特性による種類 ・Ⅰ類 ・Ⅲ類
・熱線吸収板ガラス
板ガラスによる種類、厚さによる種類、性能による種類
※建具表による ・図示
性能 ・1種 ・2種

㉝ ガラス

電動式オーバーヘッドドアの障害物感知装置（設置箇所 ・建具表による ・ ）
適用は以下によるほか、ガラスの種類・厚さの組み合わせは建具表及び図面による。
フロート板ガラスの品種・厚さの呼びによる種類 ※建具表による ・図示
型板ガラスの厚さによる種類 ※建具表による ・図示
網入り板ガラス、網入り板ガラスの網、線の形状、板の表面の状態、厚さの呼びによる種類 ※建具表による ・図示

10	タラップ	材質及び仕上げ ○SUS304（スリップ止め加工 ※あり ・なし ） ・鋼製 表面処理 溶融亜鉛めっき （※標準仕様書表 14. 2. 2による 種別（※C種 ・ 種））	(20. 2. 12)	24	旗竿	<table><tr><th>材種</th><th>形式</th><th>高さ (m)</th><th>操作方法</th><th>固定方法</th><th>備考</th></tr><tr><td>・アルミニウム合金製</td><td>・テーパー式 ・同一断面式</td><td></td><td>・ハンドル式 ・ロープ式</td><td>・埋込式 ・ベース式 ・バンド式</td><td></td></tr></table>	材種	形式	高さ (m)	操作方法	固定方法	備考	・アルミニウム合金製	・テーパー式 ・同一断面式		・ハンドル式 ・ロープ式	・埋込式 ・ベース式 ・バンド式		③	グレーチング	<table><tr><th colspan="6">(21. 2. 1)</th></tr><tr><th>形式</th><th>用途</th><th>適用荷重</th><th>メンテナンス</th><th>亜鉛めっき (付着量)</th><th>上面形状</th></tr><tr><td>・受枠付き、 ボルト固定 ○図示</td><td>・溝ふた (横断用) ・溝ふた (側溝用) ・樹ふた ・U字溝用</td><td>・歩行用</td><td>・細目 ・普通目 ・細目</td><td>・ ()</td><td>・凹凸形 ・平形</td></tr><tr><td colspan="6">・ステンレス製</td></tr><tr><th>形式</th><th>用途</th><th>適用荷重</th><th>メンテナンス</th><th>亜鉛めっき (付着量)</th><th>上面形状</th></tr><tr><td>・受枠付き、 ボルト固定 ○図示</td><td>・溝ふた (横断用) ・溝ふた (側溝用) ・樹ふた ・U字溝用</td><td>・歩行用 ・T-2用 ・T-6用 ・T-14用 ・T-20用</td><td>・普通目 ・細目</td><td>・ ()</td><td>・凹凸形 ・平形</td></tr></table>	(21. 2. 1)						形式	用途	適用荷重	メンテナンス	亜鉛めっき (付着量)	上面形状	・受枠付き、 ボルト固定 ○図示	・溝ふた (横断用) ・溝ふた (側溝用) ・樹ふた ・U字溝用	・歩行用	・細目 ・普通目 ・細目	・ ()	・凹凸形 ・平形	・ステンレス製						形式	用途	適用荷重	メンテナンス	亜鉛めっき (付着量)	上面形状	・受枠付き、 ボルト固定 ○図示	・溝ふた (横断用) ・溝ふた (側溝用) ・樹ふた ・U字溝用	・歩行用 ・T-2用 ・T-6用 ・T-14用 ・T-20用	・普通目 ・細目	・ ()	・凹凸形 ・平形	5	カラー舗装	早強ポルトランドセメント 使用しない 注目地材料 ※使用する場合 ※低弾性タイプ ・高弾性タイプ 目地 種類 ※標準仕様書表22. 5. 3による ・ m程度ごと 間隔 ※標準仕様書表22. 5. 3による ・ 図示 構造 ※標準仕様書図22. 5. 1による 舗装の平坦性 ※通行の支障となる水たまりを生じない程度 ・加熱系カラー舗装 ※図示 構成及び厚さ 加熱系混合物の結合材 ・アスファルト混合物 ・石油樹脂系混合物 顔料の添加量 (%) 添加材 着色骨材 () 自然石 13 ・常設系カラー舗装 工法 ・ニート工法 (配合その他:) ・塗布工法 (配合その他:) 着色部の下部 ・アスファルト舗装 ・コンクリート舗装 舗装の平坦性 ※通行の支障となる水たまりを生じない程度 ・透水性アスファルト舗装 ※図示 舗装の構成及び厚さ 骨材 ・道路用砕石 ・アスファルトコンクリート再生骨材 G (標準仕様書 表22. 4. 1による 種類: ・60～80 ・80～100) 舗装の平坦性 ※著しい不陸がないもの 試験 開粒度アスファルト混合物等の抽出試験 ・行う ・行わない 透水性コンクリート舗装 (22. 7. 2、3、6) コンクリート舗装に対する基準値	6	透水性舗装	試験 開粒度アスファルト混合物等の抽出試験 ・行う ・行わない 透水性コンクリート舗装 (22. 5. 2～4、6) コンクリート舗装に対する基準値	
材種	形式	高さ (m)	操作方法	固定方法	備考	
・アルミニウム合金製	・テーパー式 ・同一断面式		・ハンドル式 ・ロープ式	・埋込式 ・ベース式 ・バンド式	
(21. 2. 1)	
形式	用途	適用荷重	メンテナンス	亜鉛めっき (付着量)	上面形状	
・受枠付き、 ボルト固定 ○図示	・溝ふた (横断用) ・溝ふた (側溝用) ・樹ふた ・U字溝用	・歩行用	・細目 ・普通目 ・細目	・ ()	・凹凸形 ・平形	
・ステンレス製	
形式	用途	適用荷重	メンテナンス	亜鉛めっき (付着量)	上面形状	
・受枠付き、 ボルト固定 ○図示	・溝ふた (横断用) ・溝ふた (側溝用) ・樹ふた ・U字溝用	・歩行用 ・T-2用 ・T-6用 ・T-14用 ・T-20用	・普通目 ・細目	・ ()	・凹凸形 ・平形	
適用安全使用温度 ・ 工法 ※鋼製ユニット煙突 (煙突用成形ライニング材)	(20. 2. 13)	<table><tr><th>形式</th><th>操作方法</th><th>操作方法の種類</th><th>スラットの材種</th><th>スラット幅 (mm)</th><th>ギヤス・レール 材種</th><th>幅・高さ 取付箇所</th></tr><tr><td>・横形</td><td>・手動</td><td>※ギヤ式 ・コード式 ・操作棒式</td><td>※アルミニウム 合金製 [G]</td><td>※25</td><td>※鋼製</td><td>・図示</td></tr><tr><td></td><td>・電動</td><td>—</td><td></td><td></td><td></td><td></td></tr><tr><td>・縦形</td><td>・手動</td><td>※2本操作棒式 ・1本操作棒式</td><td>・アルミスラット ・クロススラット</td><td>・80 ・100</td><td>※76×44 合金製</td><td>・図示</td></tr><tr><td></td><td>・電動</td><td>—</td><td></td><td></td><td></td><td></td></tr></table> 縦型ブラインドのスラットの材質 アルミスラット 焼付け塗装仕上げ クロススラット 消防法で定める防炎性能の表示がある特殊樹脂加工 ポリエステル繊維又は植物を原料とする合成繊維を使用した製品を使用する場合 [G] とする	形式	操作方法	操作方法の種類	スラットの材種	スラット幅 (mm)	ギヤス・レール 材種	幅・高さ 取付箇所	・横形	・手動	※ギヤ式 ・コード式 ・操作棒式	※アルミニウム 合金製 [G]	※25	※鋼製	・図示		・電動	—					・縦形	・手動	※2本操作棒式 ・1本操作棒式	・アルミスラット ・クロススラット	・80 ・100	※76×44 合金製	・図示		・電動	—	
形式	操作方法	操作方法の種類	スラットの材種	スラット幅 (mm)	ギヤス・レール 材種	幅・高さ 取付箇所	
・横形	・手動	※ギヤ式 ・コード式 ・操作棒式	※アルミニウム 合金製 [G]	※25	※鋼製	・図示	
	・電動	—	
・縦形	・手動	※2本操作棒式 ・1本操作棒式	・アルミスラット ・クロススラット	・80 ・100	※76×44 合金製	・図示	
	・電動	—	
13	ロールスクリーン	操作方法 幅、高さ、取付箇所 材質 品質等 その他の材料 ※ロールスクリーンの製造所の仕様による スクリーンの仕様 消防法で定める防炎性能の表示があるもの ポリエステル繊維又は植物を原料とする合成繊維を使用した製品を使用する場合は [G] とする	(20. 2. 15)	29	間知石及びコンクリート間知ブロック 積み	<table><tr><th colspan="5">(20. 4. 2、3)</th></tr><tr><th></th><th>材種</th><th>種類</th><th>質量区分</th><th>備考</th></tr><tr><td>・間知石</td><td>・花こう岩 ・凝灰岩</td><td>—</td><td>—</td><td></td></tr><tr><td>・コンクリート 間知ブロック</td><td>—</td><td></td><td>・ A ・ B</td><td></td></tr></table>	(20. 4. 2、3)						材種	種類	質量区分	備考	・間知石	・花こう岩 ・凝灰岩	—	—		・コンクリート 間知ブロック	—		・ A ・ B		④	街きよ、緑石、側溝	<table><tr><th colspan="2">種類</th><th colspan="2">形状、寸法</th></tr><tr><td>・緑石</td><td>・図示</td><td>・</td><td>・</td></tr><tr><td>・L形側溝</td><td>・図示</td><td>・</td><td>・</td></tr><tr><td>・U形側溝</td><td>・図示</td><td>・</td><td>・</td></tr><tr><td>・U形側溝ふた</td><td>○図示</td><td>・</td><td>・</td></tr><tr><td>・</td><td>・図示</td><td>・</td><td>・</td></tr></table> 砂地業に用いる材料 ・シルト ・山砂 ・川砂 ・砕砂 砂利地業に用いる材料 ・再生クラッシャラン [G] ・切込砂利 ・切込砕石 砂利地業の厚さ ※100 (mm) ・図示 現場打ちの場合のコンクリート材料 種類 ※普通コンクリート 設計基準強度 ※18N/mm ² スランプ (cm) ※15又は18 現場打ちの場合の鉄筋 種類の記号 ※SD295 凍上抑制層に用いる材料 (砂を用いる場合の粒度試験) ・行う ・行わない （砂を用いる場合の粒度試験） ・行う ・行わない	種類		形状、寸法		・緑石	・図示	・	・	・L形側溝	・図示	・	・	・U形側溝	・図示	・	・	・U形側溝ふた	○図示	・	・	・	・図示	・	・	⑤	埋戻し	・B種	(21. 2. 1) (表3. 2. 1)	
(20. 4. 2、3)	
	材種	種類	質量区分	備考	
・間知石	・花こう岩 ・凝灰岩	—	—	
・コンクリート 間知ブロック	—		・ A ・ B	
種類		形状、寸法	
・緑石	・図示	・	・	
・L形側溝	・図示	・	・	
・U形側溝	・図示	・	・	
・U形側溝ふた	○図示	・	・	
・	・図示	・	・	
生地仕様 消防法で定める防炎性能の表示があるもの ポリエステル繊維又は植物を原料とする合成繊維を使用する場合は、[G] とする 暗幕カーテンの両端、上部及び召合せの重なり ※300mm以上	(20. 2. 16)	<table><tr><th>形式</th><th>開閉操作</th><th>ひだの種類</th><th>生地の種別、品質、特殊加工等</th><th>取付け箇所</th><th>備考</th></tr><tr><td>・シングル ・ダブル</td><td>・片引き ・引分け</td><td>・手引き ・ひも引き ・電動</td><td>・つまみひだ ・箱ひだ、片ひだ ・アレンひだ</td><td>・図示</td><td></td></tr><tr><td></td><td></td><td></td><td></td><td></td><td>(暗幕)</td></tr></table>	形式	開閉操作	ひだの種類	生地の種別、品質、特殊加工等	取付け箇所	備考	・シングル ・ダブル	・片引き ・引分け	・手引き ・ひも引き ・電動	・つまみひだ ・箱ひだ、片ひだ ・アレンひだ	・図示							(暗幕)	15	カーテンレール	材料による区分 ※アルミニウム及びアルミニウム合金の押出し成型材 強さによる区分 ※10-90 仕上げ ※アルマイト 形状 ※角形	(20. 2. 16)	①	路床	路床の材料 ○盛土 ・凍上抑制層 ○フィルター層 （凍上抑制層に用いる材料に砂を用いる場合の粒度試験） ・行う ・行わない	22	舗装工事	路床の材料 ○盛土 ・凍上抑制層 ○フィルター層 （凍上抑制層に用いる材料に砂を用いる場合の粒度試験） ・行う ・行わない	
形式	開閉操作	ひだの種類	生地の種別、品質、特殊加工等	取付け箇所	備考	
・シングル ・ダブル	・片引き ・引分け	・手引き ・ひも引き ・電動	・つまみひだ ・箱ひだ、片ひだ ・アレンひだ	・図示	
					(暗幕)	
16	ブラインドボックス及びカーテンボックス	溝幅×深さ (mm) ・90×150 ・120×80 ・120×150 ・150×80 ○図示 材種 ・集成材 (仕上げ: ・アルミニウム製 押出し型材 (市販品) 種別 (標準仕様書表14. 2. 1) ・BC-1種 ・BC-2種) 色合い 標準色 () 特注色 () ○鋼製 (仕上げ: SGP)		30	鋼製書架及び物品棚	<table><tr><th>種 類</th><th>規 格 等</th><th>JIS による種類</th></tr><tr><td>・鋼製書架</td><td>JIS S 1039の規格による</td><td>・ 1 種 ・ 2 種 ・ 3 種</td></tr><tr><td>・鋼製物品棚</td><td></td><td>・ 4 種 ・ 5 種 ・ 6 種</td></tr></table>	種 類	規 格 等	JIS による種類	・鋼製書架	JIS S 1039の規格による	・ 1 種 ・ 2 種 ・ 3 種	・鋼製物品棚		・ 4 種 ・ 5 種 ・ 6 種	②	街きよ、緑石、側溝	・B種	⑤	埋戻し	・B種	(21. 2. 1) (表3. 2. 1)	
種 類	規 格 等	JIS による種類	
・鋼製書架	JIS S 1039の規格による	・ 1 種 ・ 2 種 ・ 3 種	
・鋼製物品棚		・ 4 種 ・ 5 種 ・ 6 種	
17	天井点検口	<table><tr><th>材種</th><th>寸法</th><th>形式</th><th>外枠</th><th>内枠</th></tr><tr><td>※アルミニウム製</td><td>○450×450 ・600×600</td><td>○一般形 ・気密形</td><td>・屋内外用 ○屋内地タイプ</td><td>・額縁タイプ ○目地タイプ</td></tr></table>	材種	寸法	形式	外枠	内枠	※アルミニウム製	○450×450 ・600×600	○一般形 ・気密形	・屋内外用 ○屋内地タイプ	・額縁タイプ ○目地タイプ		34	屋外掲示板	照明器具 ※有り ○無し 施錠 ※有り ・無し 製造所 (造作)	35	収納家具	材質、形状、寸法 ※図示 材質のホルムアルデヒド放散量 ※☆☆☆☆	21	排水工事	① 屋外雨水排水	
材種	寸法	形式	外枠	内枠	
※アルミニウム製	○450×450 ・600×600	○一般形 ・気密形	・屋内外用 ○屋内地タイプ	・額縁タイプ ○目地タイプ	
18	床点検口	<table><tr><th>材種</th><th>寸法</th><th>形式</th><th colspan="2">備考</th></tr><tr><td>○アルミニウム製 ・ステンレス製 ・鋼製</td><td>・450×450 ・600×600</td><td>・一般形 ○密閉形</td><td>・屋内外用 ○屋内用</td><td>・鍵付き ・無し</td></tr></table> 密閉型とは、ボルト、ナット等メカニカル構造にパッキンを装着したものとす。	材種	寸法	形式	備考		○アルミニウム製 ・ステンレス製 ・鋼製	・450×450 ・600×600	・一般形 ○密閉形	・屋内外用 ○屋内用	・鍵付き ・無し		34	屋外掲示板	照明器具 ※有り ○無し 施錠 ※有り ・無し 製造所 (造作)	35	収納家具	材質、形状、寸法 ※図示 材質のホルムアルデヒド放散量 ※☆☆☆☆	21	排水工事	① 屋外雨水排水	
材種	寸法	形式	備考	
○アルミニウム製 ・ステンレス製 ・鋼製	・450×450 ・600×600	・一般形 ○密閉形	・屋内外用 ○屋内用	・鍵付き ・無し	
19	耐震スリット	<table><tr><th>方向</th><th>幅 (mm)</th><th>タイプ</th><th>耐火性能</th><th>防水性能</th><th>備考</th></tr><tr><td>・垂直 ・水平</td><td>・25</td><td>※完全 (全貫通型)</td><td>・耐火型 ・非耐火型</td><td>・有り ・無し</td><td></td></tr></table> 目地	方向	幅 (mm)	タイプ	耐火性能	防水性能	備考	・垂直 ・水平	・25	※完全 (全貫通型)	・耐火型 ・非耐火型	・有り ・無し			34	屋外掲示板	照明器具 ※有り ○無し 施錠 ※有り ・無し 製造所 (造作)	35	収納家具	材質、形状、寸法 ※図示 材質のホルムアルデヒド放散量 ※☆☆☆☆	21	排水工事	① 屋外雨水排水	
方向	幅 (mm)	タイプ	耐火性能	防水性能	備考	
・垂直 ・水平	・25	※完全 (全貫通型)	・耐火型 ・非耐火型	・有り ・無し	
20	止水板	形式 施工箇所 ○図示		26	旗竿受金物	材種 ・ステンレス製 (SUS304) ・	27	フェンス	フェンスの種類 ・ビニル被覆エキスパンドフェンス ・樹脂塗装メッシュフェンス ・鋼管フェンス ・アルミフェンス 高さ	28	プレキャストコンクリート	コンクリートの設計基準強度 ※水セメント比55%以下、単位セメント量の最小値300kg/m ³ を満足する調査強度 配筋 ※配筋を定めた計算書を監督員に提出する。 ・図示 取付け方法 ○図示	29	間知石及びコンクリート間知ブロック 積み	コンクリートの設計基準強度 ※水セメント比55%以下、単位セメント量の最小値300kg/m ³ を満足する調査強度 配筋 ※配筋を定めた計算書を監督員に提出する。 ・図示 取付け方法 ○図示	30	鋼製書架及び物品棚	種 類 規 格 等 JIS による種類 ・鋼製書架 JIS S 1039の規格による ・ 1 種 ・ 2 種 ・ 3 種 ・鋼製物品棚 ・ 4 種 ・ 5 種 ・ 6 種	31	屋内掲示板	枠の材質 ※アルミニウム製 表面の材質 ※塩ビ発泡シート張り	32	洗面カウンター	材種 ・メラミン樹脂化粧板張り (芯材:集成材) ・人工大理石 ○図示 奥行き (mm) ※約450 ・約600 ○図示	33	防煙垂れ壁	・固定式 材 質 厚さ (mm) 高さ (mm) 備 考 ※網入り磨板ガラス ※6. 8 ※500 アルミ製枠付き 線入り磨板ガラス	34	屋外掲示板	照明器具 ※有り ○無し 施錠 ※有り ・無し 製造所 (造作)	35	収納家具	材質、形状、寸法 ※図示 材質のホルムアルデヒド放散量 ※☆☆☆☆	21	排水工事	① 屋外雨水排水	
適用安全使用温度 ・ 工法 ※鋼製ユニット煙突 (煙突用成形ライニング材)	(20. 2. 13)	材種 ・ステンレス製 (SUS304) ・	フェンスの種類 ・ビニル被覆エキスパンドフェンス ・樹脂塗装メッシュフェンス ・鋼管フェンス ・アルミフェンス 高さ			コンクリートの設計基準強度 ※水セメント比55%以下、単位セメント量の最小値300kg/m ³ を満足する調査強度 配筋 ※配筋を定めた計算書を監督員に提出する。 ・図示 取付け方法 ○図示			コンクリートの設計基準強度 ※水セメント比55%以下、単位セメント量の最小値	
21	エキスパンション・ジョイント金物	<table><tr><th>材質</th><th>階区分</th><th>建築物間のクリアス (mm)</th><th>変位追従性 (mm)</th><th>耐火性能</th><th>断熱性能</th><th>備考</th></tr><tr><td>・7A型製 ()階～ ()階 ・7A型製 ()階～ ()階</td><td>・50 ・100 ・150</td><td>・避難経路の床等) ・以上 ・(その他) 以上</td><td>・有り () ・無し</td><td>・有り () ・無し</td><td></td><td></td></tr></table> 外部は防水型とする。 エキスパンションジョイントカバーには、脱着防止措置を講ずる。	材質	階区分	建築物間のクリアス (mm)	変位追従性 (mm)	耐火性能	断熱性能	備考	・7A型製 ()階～ ()階 ・7A型製 ()階～ ()階	・50 ・100 ・150	・避難経路の床等) ・以上 ・(その他) 以上	・有り () ・無し	・有り () ・無し				34	屋外掲示板	照明器具 ※有り ○無し 施錠 ※有り ・無し 製造所 (造作)	35	収納家具	材質、形状、寸法 ※図示 材質のホルムアルデヒド放散量 ※☆☆☆☆	21	排水工事	① 屋外雨水排水	
材質	階区分	建築物間のクリアス (mm)	変位追従性 (mm)	耐火性能	断熱性能	備考	
・7A型製 ()階～ ()階 ・7A型製 ()階～ ()階	・50 ・100 ・150	・避難経路の床等) ・以上 ・(その他) 以上	・有り () ・無し	・有り () ・無し	
22	くつふきマット	<table><tr><th>材種</th><th colspan="3">受け枠</th><th>備考</th></tr><tr><td>○塩化ビニル又はゴム製 ・硬質アルミニウム合金製 ・ステンレス鋼 (SUS304) 製 ○ニードルパンチ</td><td>・ステンレス製 (SUS304) ○硬質アルミニウム合金</td><td></td><td></td><td></td></tr></table>	材種	受け枠			備考	○塩化ビニル又はゴム製 ・硬質アルミニウム合金製 ・ステンレス鋼 (SUS304) 製 ○ニードルパンチ	・ステンレス製 (SUS304) ○硬質アルミニウム合金					34	屋外掲示板	照明器具 ※有り ○無し 施錠 ※有り ・無し 製造所 (造作)	35	収納家具	材質、形状、寸法 ※図示 材質のホルムアルデヒド放散量 ※☆☆☆☆	21	排水工事	① 屋外雨水排水	
材種	受け枠			備考	
○塩化ビニル又はゴム製 ・硬質アルミニウム合金製 ・ステンレス鋼 (SUS304) 製 ○ニードルパンチ	・ステンレス製 (SUS304) ○硬質アルミニウム合金	
23	流し台ユニット	<table><tr><th>材種</th><th colspan="3">寸法 (mm)</th><th colspan="2">備考</th></tr><tr><td></td><td>W</td><td>D</td><td>H</td><td></td><td></td></tr><tr><td>○流し台</td><td>・800 ○1500 ・1800</td><td>・600 ・600 ・650</td><td>・800 ・850</td><td>市販品 トラップ付き 天板ステンレス製</td><td>造作品 トラップ付き 天板人工大理石製</td></tr><tr><td>・コンロ台</td><td>・600</td><td>・550 ・600 ・650</td><td>・620 ・670</td><td>市販品 バックガード有り 天板ステンレス製</td><td></td></tr><tr><td>・つり戸棚</td><td>・1200 ・900</td><td>・450</td><td>・500 ・700</td><td>市販品</td><td></td></tr><tr><td>・水切り</td><td>・1200 ・900 ・600</td><td>—</td><td>—</td><td>市販品 ステンレス製 ・1段式</td><td></td></tr></table> 品質・性能 外観は、JIS A 4420「キッチン設備の構成材」の4.1による。 構成材は、JIS A 4420の8により試験を行ったとき、表1の規定による。 形状 ※図示	材種	寸法 (mm)			備考			W	D	H			○流し台	・800 ○1500 ・1800	・600 ・600 ・650	・800 ・850	市販品 トラップ付き 天板ステンレス製	造作品 トラップ付き 天板人工大理石製	・コンロ台	・600	・550 ・600 ・650	・620 ・670	市販品 バックガード有り 天板ステンレス製		・つり戸棚	・1200 ・900	・450	・500 ・700	市販品		・水切り	・1200 ・900 ・600	—	—	市販品 ステンレス製 ・1段式			34	屋外掲示板	照明器具 ※有り ○無し 施錠 ※有り ・無し 製造所 (造作)	35	収納家具	材質、形状、寸法 ※図示 材質のホルムアルデヒド放散量 ※☆☆☆☆	21	排水工事	① 屋外雨水排水	
材種	寸法 (mm)			備考	
	W	D	H	
○流し台	・800 ○1500 ・1800	・600 ・600 ・650	・800 ・850	市販品 トラップ付き 天板ステンレス製	造作品 トラップ付き 天板人工大理石製	
・コンロ台	・600	・550 ・600 ・650	・620 ・670	市販品 バックガード有り 天板ステンレス製	
・つり戸棚	・1200 ・900	・450	・500 ・700	市販品	
・水切り	・1200 ・900 ・600	—	—	市販品 ステンレス製 ・1段式	
特記	</

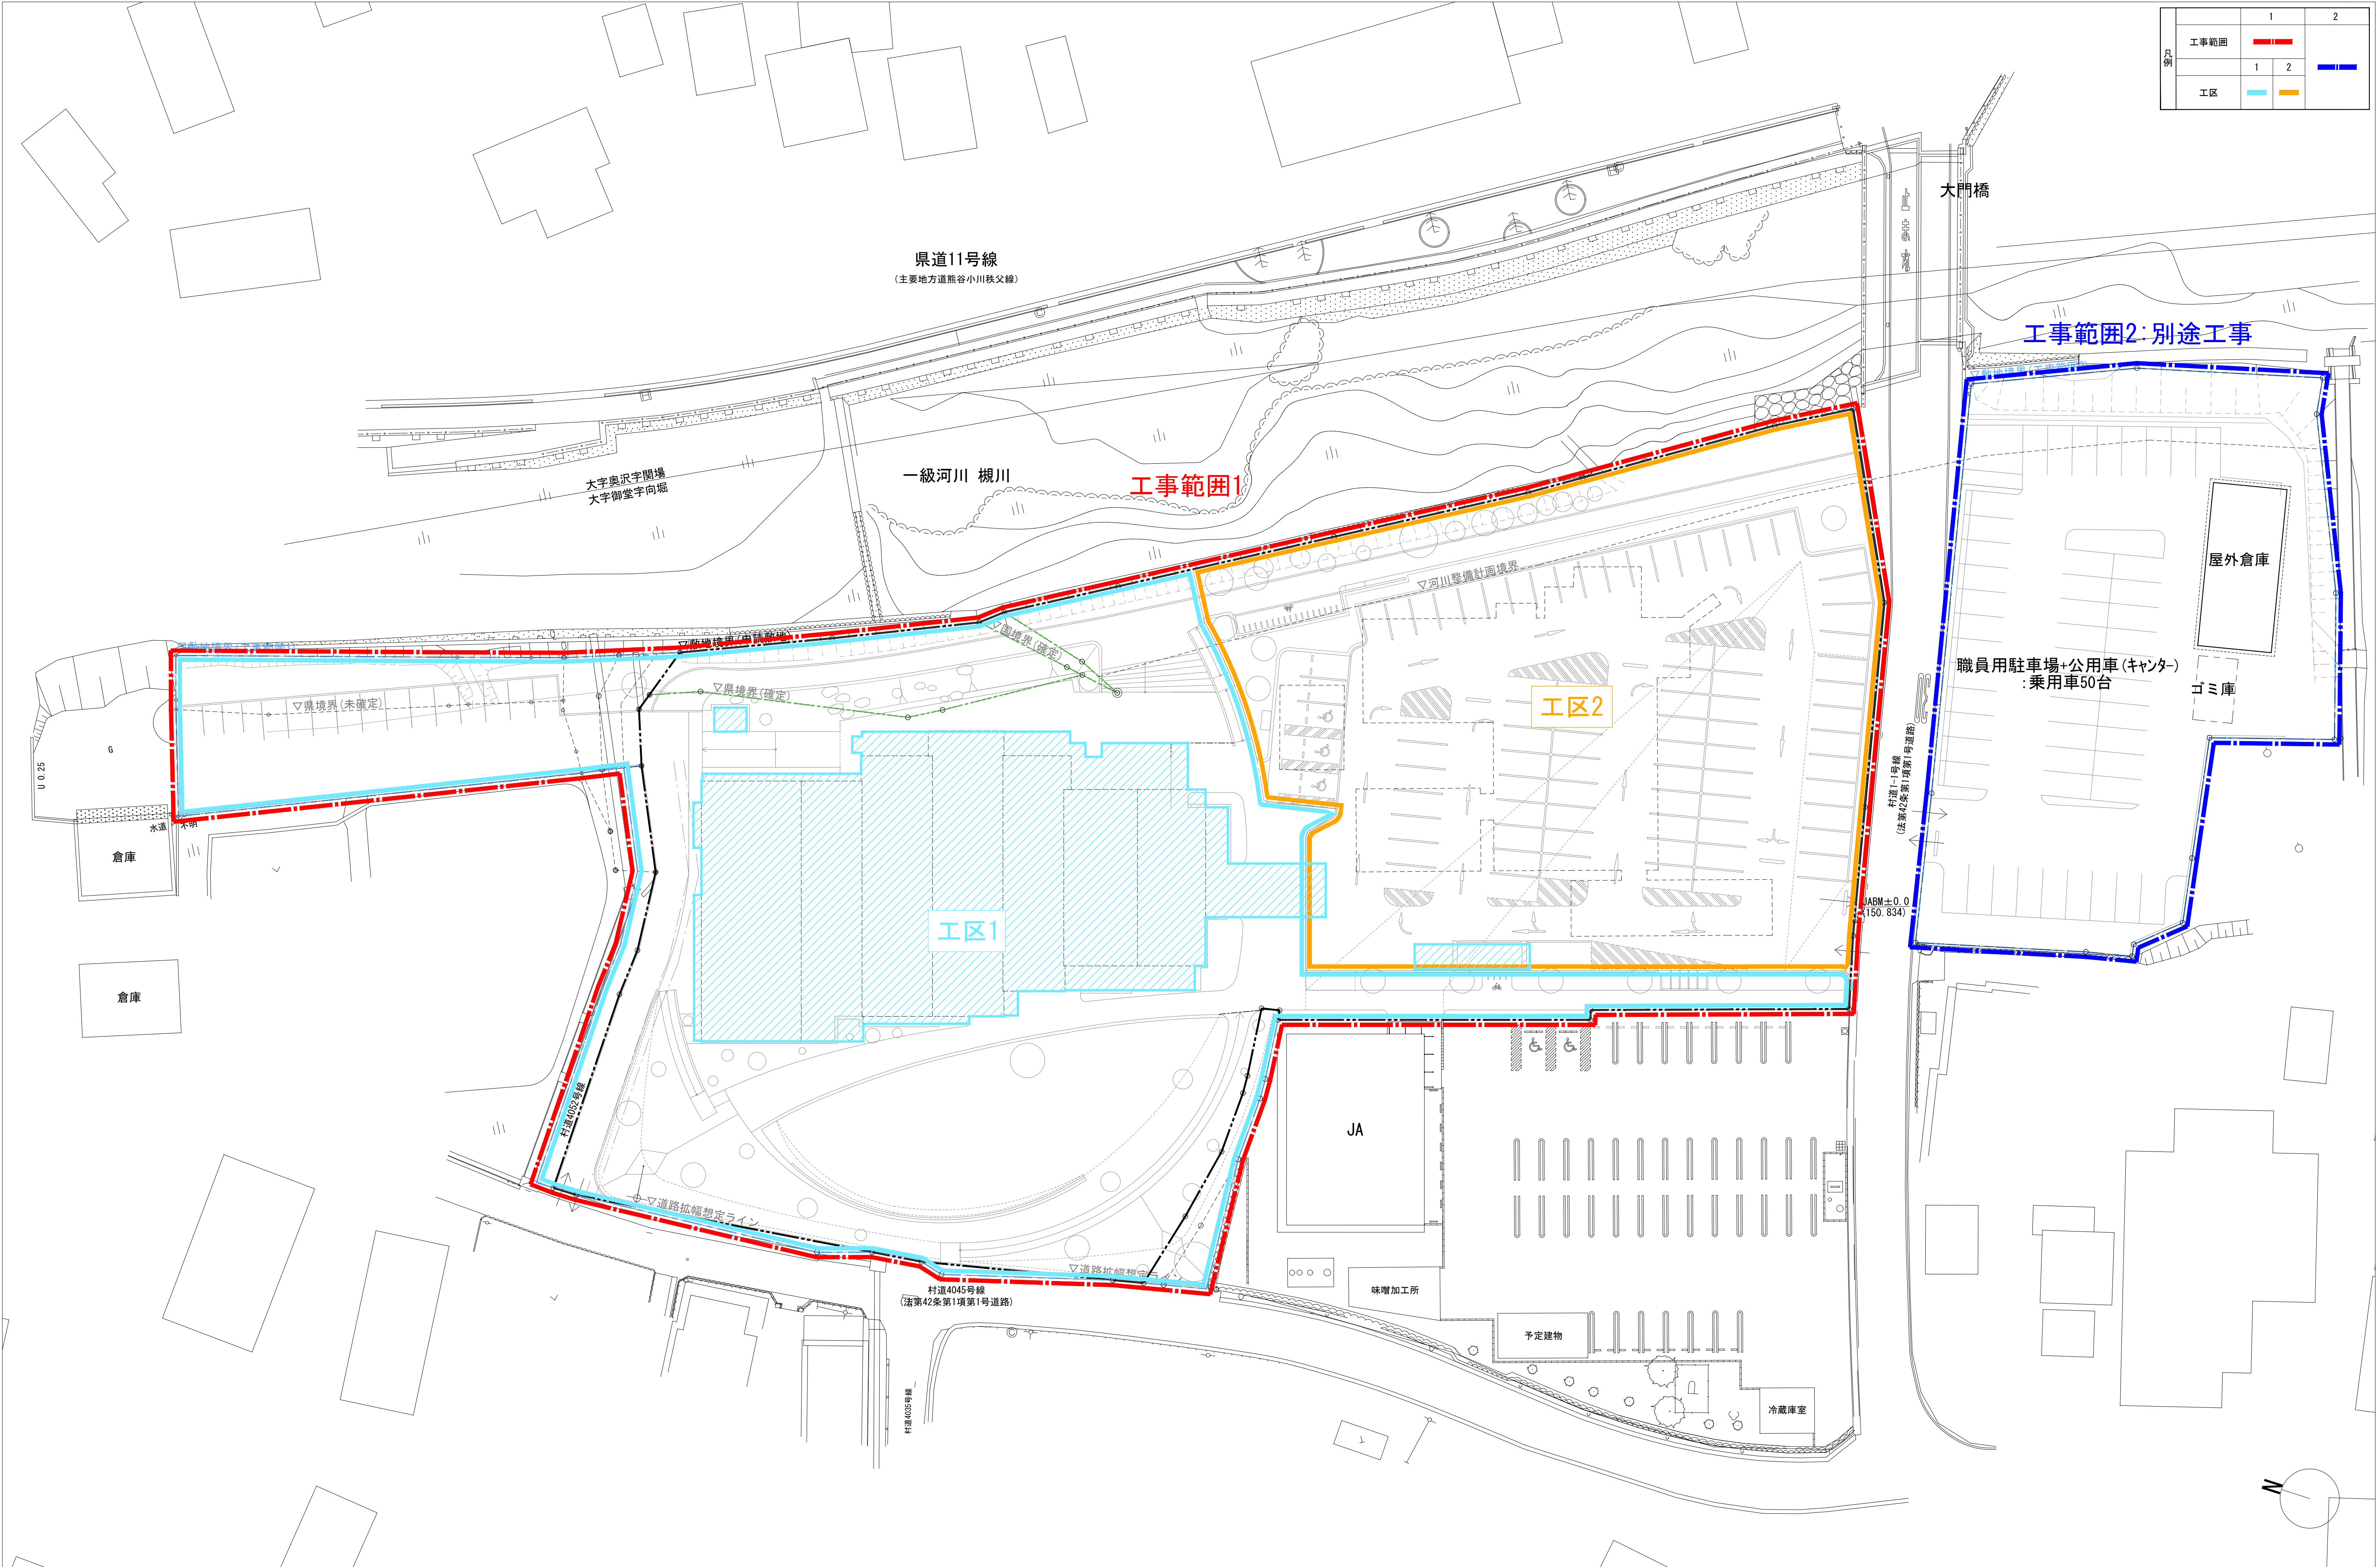

		特記	工事名称	図面尺度	日付	区分	図面番号
			東秩父村新庁舎建設工事	1/300 (A1)		総合	A-011
			工事範囲・工事区分図	1/600 (A3)			

仕 様 書（ 補 足 ）				Ⅱ 工 事 区 分 表																								
Ⅰ 工 事 範 囲																												
○ 工事用地 工事用地は概要書による。その他の用地は工事区分図による。 工事用地の管理責任は工事請負契約締結日から引き渡しまで請負者によるものとする。																												
○ 工事範囲（工事範囲は以下の表による。）																												
項 目		含 む	別 途	備 考		項 目		建 築	電 気	機 械	（ 分 ス 意	昇 降 機	造 成	別 途	備 考													
○ 建築	仮設	○				○ そ の 他	既存工作物敷地内移設／改造	○							システム（ユニット）便所の設置					○					多目的ユニットのみ			
	土工・地業	○					既存樹木敷地内移設／保存	○							同上手摺					○								
	地盤改良	○	※発生する場合は含む				計測震度計移設	○							同上ベビーシート					○								
	躯体	○					電柱移設／撤去		○						同上ベビーチェア					○								
	外部仕上げ	○					コンクリート躯体のビット類	○							エレベーター各階出入口の壁の開口及び補強			○										
	内部仕上げ	○					同上の連通管及び槽内通気管	○							エレベータ各階押釦等の穴開			○										
	受付カウンター	○					同上の槽外通気管			○					エレベーター機械室の床穴開及び補強			○										
	固定棚（一部可動有り）	○					同上のマンホール及び蓋	○							同上の穴埋め			○										
	造作家具	○	※ミニキッチンは含む/仕様、配置、形状検討は含む				同上の点検口及びタラップ	○							エレベーター機械室の搬入用開口及び同復旧			○										
	造作S1本棚	○	※仕様、配置、形状検討は含む				同上の槽内防水及び清掃	○							エレベーター機械室の搬入用吊フック及びビーム			○										
○ 昇降機	議場家具	○	※仕様、配置、形状検討は含む				同上の設備		○	○					エレベーターの電源供給			○										
	傍聴家具	○	※仕様、配置、形状検討は含む				同上の水中ポンプ引上用ガイドパイプ			○					エレベータ昇降路内の鋼製ファスナープレート（S造）			○										
	執務什器・家具・可動式パーテーション等	○	※仕様、配置、形状検討は含む												エレベータ昇降路内の鋼製の中間ビーム（S造）							○						
	共用部什器	○	※仕様、配置、形状検討は含む												エレベーター昇降路内の配管				○									
	ロッカー	○	※仕様、配置、形状検討は含む												エレベーター昇降路外の配線							○						
	ハンドル式移動棚（集密書架）	○	※仕様、配置、形状検討は含む												エレベーター監視盤							○						
	消火器	○													エレベーターから監視盤への配管				○									
	自動販売機・ウォーターサーバー	○													エレベーターから監視盤への配線							○						
	冷蔵庫	○													エレベータ機械室の換気口			○										
	サイン	○													エレベーター昇降路内の点検用タラップ			○										
○ 電気設備	舞台機構（屋内ひろば）	○	含む：下地、配管／別途：機器、配線												エレベーター昇降路内の点検用差込				○									
	舞台音響／照明（屋内ひろば）	○	含む：下地、配管／別途：機器、配線												エレベーター昇降路内の煙感知器設備				○									
	オムツ交換台・授乳ソファ	○																										
	金庫	○																										
	サーバーラック	○																										
	エレベーター	○																										
	電力引込設備	○	含む：引込柱																									
	受変電設備	○																										
	非常用発電機設備	○	含む：タンク貯蔵室																									
	幹線設備	○																										
○ 給排水衛生	動力設備	○																										
	電灯・コンセント設備	○	別途：ハース用OAタップ																									
	構内情報通信網設備	○	含む：配管／別途：機器、配線																									
	電話配信設備	○	含む：配管／別途：機器、配線																									
	テレビ共同受信設備	○	含む：配管、配線／別途：機器																									
	インターホン・トイレ呼出設備	○																										
	拡声設備	○																										
	映像・音響設備	○	含む：配管／別途：機器(下地舎)、配線																									
	監視カメラ設備	○	含む：配管／別途：機器(下地舎)、配線																									
	防犯入退室管理設備	-	-																									
○ 空気調和	防災無線用配管設備 ｼﾞｱﾗｰﾄﾞ／県防災	○	含む：配管／別途：機器(下地舎)、配線																									
	議場システム設備	○	含む：配管／別途：機器(下地舎)、配線																									
	デジタルサイネージ設備（総合案内電子パネル含む）	○	含む：専用コンセント																									
	自動火災報知設備	○																										
	避雷設備		○ ※建物高さが20mを超える場合は含む																									
	非常照明・誘導灯設備	○																										
	電気時計設備		○																									
	太陽光発電設備	-	-																									
	EV充電設備	○	含む：配管、配線／別途：機器(下地舎)																									
	○ 屋外施設	衛生器具設備	○																									
給水設備		○																										
排水設備		○																										
給湯設備		○																										
消火設備		○																										
ガス設備		○																										
浄化槽設備（屋外）		○																										
空気調和設備		○																										
空気調和ダクト設備		○																										
空気調和配管設備		○																										
○ 造 成	換気設備	○																										
	集中管理・自動制御設備	○																										
	盛土・整地	○	※開発関係対象工事を除く																									
	植樹・造園	○																										
	舗装	○																										
	雨水排水設備	○	含む：仕上材選定、勾配レベル設定																									
	駐車場関連工事	○																										
	階段・スロープ	○																										
	倉庫・車庫	○																										
	自転車止め	○																										
○ 解体	キャノピー	○																										
	外構用照明・コンセント	○																										
	外構固定家具（ベンチ等）	○	含む：駐輪場機械壁一体ベンチ																									
	手摺/柵/柵/バリカー等	○	※開発関係対象工事を除く																									
	旗ポール	○																										
	公告掲示板	○																										
	ポスト	○																										
	造成（擁壁・盛土・整地等）	○	※屋外施設工事を除く																									
	申請関係	○	※対象敷地面積10,000㎡未満のため無し																									
	雨水排水設備	○																										
下記解体工事範囲以外の既存外構（舗装・花壇等含）	○																											
○ 既存建物	既存役場（周辺外構含）	○																										
	既存倉庫・車庫（周辺外構含）	○																										
				特記													工事名称 東秩父村新庁舎建設工事		図面尺度	日付	区分	図面番号						

章	項目	仕様	製造所（特記なき限り同等品以上）	章	項目	仕様	製造所（特記なき限り同等品以上）				
7 鉄骨工事	鉄骨工事	図示による	三東産業、三島テクノスチール、アラコウ、日鉄物産		自動ドアエンジン装置	JIS A 4722 対応品	寺岡オートドア(株)、不二サッシナ、ブコシステム(株)、三協アルミ、(株)LIXIL				
	既製柱脚	図示による	岡部、エムエム建材、オチアイ		セキュリティ扉	図示による	帝国器材(株)				
	アンボンドブレース	図示による	日鉄エンジニアリング		木製建具	図示による	山田建具、東洋ハウス建材、帝国器材				
8 り既製コン 工	ALC版	t125 w300-600	所沢アウトグローバパネル、クリオン、旭化成建材、クリオン、ケイミューシボレックス、大豊産業	19 内外装工事	鏡・ガラス	図示による	AGCガラスプロダクツ、三芝硝材、エフジーカー、トータル、日本板硝子ビルディングプロダクツ				
					ビニル床タイル FT	t3 □-450	東リ(株)「イークリンNW-EX」				
	9 防水工事	超速硬化ウレタン複合防水	露出仕上		(株)ダイフレックス 平場：「UPM-10」、立上り：「UPM-10L」	タイルカーペット (C)	t6.5-7.5 □-500	東リ(株)「GA-100、GA-100T、GA-100W」			
12 木工工事	塗り防水A	ポリマーセメント系塗膜防水 薄塗セメント仕上 (消化水槽/EVピット)	大関化学工業(株)「バラテックス B-2工法」、大日化成(株)「建築用BIG SUN GR工法」(株)ダイフレックス「ダイナテックス・アクリルB(B1-d仕様)」		硬質ウレタンフォーム吹付(不燃)	硬質ウレタンフォームJISA9526 A種1H 大臣認定[NM-4963-1](不燃材料)	(株)日本アクア「アクアモエンNE0」 積水化学工業(株)「バックスフレイム」、エスケー化研(株)「セラミライトG」				
	止水板	塩化ビニル製 CC-200-5	プラス・テク(株)、東邦工業ゴム(株)		エントランスマット	塩化ビニール製(ちどり格子) マット ジョイントタイプ	ミヅシマ工業(株)「マット・ちどり格子(401-0700)13mm」				
					0Aフロア	スチール構造(165角) 置敷式パネル構法 仕上り高さ:H=100mm以下 配線有効高:H=70mm以上 強度:JAF規格3,000N適合品	共同カイテック(株)「ハイスチール」				
13 と 根 工 事 ひ	木工ノ造作	図示による	埼玉県中央森林組合、伊田テクノス、島崎木材		二重床(遮音床)	パーティクルボード t20 + 支持脚(ボルト+ゴム足)	万協(株)「万協フロア-YPEタイプ」、フクビ化学工業、桐井製作所				
					鋼製床	図示による(ステージ床下地)	三洋工業(株)、染野製作所、桐井製作所				
	鋼板屋根	金属屋根粘接着工法(非加硫ブチルゴム裏打ち)一文字葺き	(株)ダイムワカイ「パーフェクトルーフ(一文字葺き)」、銅栄ルーフ「粘着工法」 東宝レオ「レオフィットルーフ」		ひな壇台車	図示による(ステージ廻り)	愛知、埼玉県中央森林組合、野崎製作所				
	鋼板外壁	カラーGL鋼板 t0.4 横平葺 (働き巾 200/w1700)	(株)ダイムワカイ、山内金属(株)「かべいち」、銅栄ルーフ、東宝レオ		ステージ下万能台車	図示による(ステージ廻り)	アイチ(株)				
14 金属工事	縦樋	VUC100 ※付随する部材はすべて同仕様(色等)とする	積水化学工業(株)「VUC100 ファインメタリック(VUC1H4F) 耐候性向上仕様」	20 ユニ ソ ト 及 び そ の 他 の 工 事	ライニング甲板	メラミンボストフォームt20 先端半丸形状	アイカ工業(株)				
	落葉除けカバー	カラーGL鋼板 t0.4 (穴あけ加工)	(株)ダイムワカイ、銅栄ルーフ、東宝レオ		GW t50	グラスウール厚手ガラスクロスグレー額貼り 32kg/㎡ t50	マグ・イゾベール(株)「マグボード BL3250GCG3」、旭ファイバーグラス(株) ソノライズ(株)「GCボード GC32k50t 3×6」				
	カラーGL鋼板笠木	図示による	(株)ダイムワカイ、銅栄ルーフ、東宝レオ		外装薄塗材E	内装合成樹脂エマルション系薄付け仕上塗材	(株)フッコー「マジックコート」、アイカ工業(株)「ジョリバット」				
	外装スクリーン	有孔鋼板 St w200×h40×t1.6 @450横張り ※室外機目隠しスクリーンのみ「@300横張り」とする	日栄鋼材、三進金属工業(株)「ハーディフロアGフルフラット フラット型」 (株)ニッケンビルド「ニッケンファインエックス」		置敷FT	t4	東リ(株)「ルースレイEX」				
	ノンスリップ A	SUS w17×h10 t1.2 図示による (階段3,4)	(株)アシスト「20-6510」		制振材	アスファルト系制振シート t8	万協(株)「SS8」				
	ノンスリップ B	SUS w20×h20 t1.2 図示による (ガラス手すり取合い部)	(株)アシスト「20-6520」		人造大理石 【参考(別途工事)】 人工大理石 【参考(別途工事)】	メタクリル樹脂系人工大理石 t12 (造作家具用)	アイカ工業(株)「デュボン コーリアン モンタナシリーズ」				
	ノンスリップ C	SUS金台ノビニルタイヤ w40×h6,17 図示による (階段2)	ナカ工業(株)「NSC-40F」		昇降機	図示による	三菱電機ビルソリューションズ(株)、フジテック、日立ビルシステム				
	AL T型ジョイナー	AL 見付:3 w23×d16.5 図示による (屋内ひろば)	(株)創建「アルミWBA-315」		トイレブース	メラミンブース 図示による	小松ウォール工業(株)、三和シャッター工業(株)、アイカ工業				
	St エキスバンドメタル (溶融亜鉛めっき)	メッシュ:SW12/LW30.5 T1.6	ヒガノ、銅栄エンジニアリング、マックスオバラ、幸栄工業		フック	フック (小便器):1個/各=合計7個 フック (SK):1個/各=合計2個 フック (多目的WC/準車椅子対応):1個/各=合計2個	(株)LIXIL、TOTO(株)「YKH52AR」、(株)リラインス				
	鋼製耐震LGS天井下地	図示による (軒天A,Bノ仮想天井1,2)	桐井製作所		人工木デッキ	図示による	(株)土新建材、エコウッド、エアウォーター東日本、(株)LIXIL				
16/17 建具工事・カー テン ウ ォ ール 工 事	製作金物(ステンレス)	図示による	幸栄工業、銅栄エンジニアリング、マックスオバラ、大黒屋		遮音間仕切壁	図示による	吉野石膏(株)「A-2000-W1、A-2000-W1敷目板タイプ/TLD-55」				
	製作金物(スチール) 侵入防止柵	図示による			細型排水溝 St製グレーチング蓋	鋼製溝付スリット溝蓋 自由勾配タイプ境界用 細目タイプ 滑止め模様付 St製スリット/ St製枠	カネソウ(株)「スマートスリット蓋:VSXS 枠:SKFT みぞ幅=148/H=250」				
	一般AWサッシ(引違い/外倒し窓/FIX ノ片引き/両袖片引き/縦引き)	図示による	(株)LIXIL、三協アルミ、YKKAP、不二サッシ		コーナー保護金物	図示による	吉野石膏(株)「タイガーコーナービードー」				
	ACW	図示による	(株)LIXIL、不二サッシ、三協アルミ、YKKAP		汚垂石	セラミックパネル厚7 防菌・防汚仕様	TOTO(株)「ハイドロセラ・フロアPU AB690BR」、(株)LIXIL「キラミックスステップ」				
	トップライト	図示による	三菱ケミカルインフラテック(株)「ライトスモークハッチ SHG-130」、(株)LIXIL 不二サッシ		ビクチャーレール	天井付け/壁付け用 許容荷重:30kg	タキヤ(株)、杉田エース(株)、トーンソー(株)				
	鋼製建具(SD・LD)	図示による	三和シャッター工業(株)、文化シャッター、豊和工業		点字鋸	SUS製(ベース)・樹脂製(ヘッド) 300角	杉田エース(株)「435-738」「435-881」				
	鋼製シャッター(SS)	図示による	三和シャッター工業(株)、東洋シャッター、鈴木シャッター、文化シャッター		タラップ	SUS製	神楽ホームクリエイイト(株)「SK3051」				
	鋼製シャッター(SS) ※天井構造:290mm	図示による	三和シャッター工業(株)「微空間ネオ」		シャワーブース	有効700×700	Panasonic「SSV 0707 Dタイプ BL」				
	クロス製シャッター(CS)	図示による	三和シャッター工業(株)「サンシリカスクリーンⅡ」、東洋シャッター、 鈴木シャッター、文化シャッター		ミニキッチン	ハーフユニットタイプ (w1500×d500)	(株)LIXIL「DMK15HEW1NNL」				
	ダブルガラスパーテーション(GP)	図示による	小松ウォール工業(株)、三和シャッター工業(株)、オカムラ		造作家具 【参考(別途工事)】	図示による	(株)内田洋行、(株)天童木工				
移動間仕切り	図示による	小松ウォール工業(株)「スライディングウォール RW-120D、-100D LW-60D」 三和シャッター工業(株)、オカムラ	造作St本棚 【参考(別途工事)】	図示による	(株)内田洋行、日本ファイリング(株)						
可動防煙スクリーン	スクリーン巻取り方式ノ煙感知器連動 図示による	三和シャッター工業(株)、鈴木シャッター、文化シャッター									
			特記				工事名称 東秩父村新庁舎建設工事	図面尺度	日付	区分	図面番号
							図面名称 メーカー・使用材料補足リスト-1			総合	A-013

章	項目	仕様	製造所（特記なき限り同等品以上）	章	項目	仕様	製造所（特記なき限り同等品以上）		
	公告揭示板 【参考(別途工事)】	アルミ製	(株)カシイ「横開きタイプ PKA-C-1217-S」						
	サイン工事 【参考(別途工事)】	図示による	(株)フレンズ						
	ブラインド／ロールスクリーン 【参考(別途工事)】	図示による	(株)ニチペイ						
21-23 外構工事	スチールエッジ、雨水排水蓋	SED-100	第 機材(株)						
	化粧蓋	図示による	(株)ダイクレ						
	植栽	図示による	西武造園、東武緑地						
			特記	工事名称 東秩父村新庁舎建設工事		図面尺度	日付	区分	図面番号
				図面名称 メーカー・使用材料補足リスト-2				総合	A-014

外部仕上表										凡例 ・ 他									
部位		仕上・仕様		部位		仕上・仕様		部位		仕上・仕様		表示略号							
本体				本体				外構				RC	床	構仕表6.2.4および構仕15.3 (床コンクリート直均し仕上げ)による		塗料凡例			
※共通：				※共通：				※下記以外の外構廻り仕上・仕様は、外構図参照とする。				RC ()		壁 天井	構仕表6.2.3による		SOP CL	合成樹脂調合ペイント塗り クリヤック塗り	
屋根1	粘接着工法 横一文字葺 カラーGL鋼板 t0.4 (非加硫特殊ブチルゴムテープt=1.0両面粘着)			階段6,7	人工木デッキ w145×t30 アルミ製下地			目隠しスクリーン (電気/機械室)		有効鋼板 w200×h60×t2.0 @450 鉄骨下地 (溶融亜鉛めっき)		MO	モルタル塗り		DP	NAD	77リル樹脂系非水分散形塗料塗り (屋内)		
	ブチルゴム含有アスファルト防水シート t1.0						目隠しスクリーン		有効鋼板 w200×h60×t2.0 @300		PC	プレキャストコンクリート		EP-M	EP-G	つや有合成樹脂エマルジョンペイント塗り			
	屋根部(内部)：両面炭酸カルシウム紙張 硬質ウレタンフォーム断熱材 t80				外部建具		ALCW, ALフロント, AL建具, ALオートドア, 鋼製建具, 鋼製シャッター		鉄骨下地 (溶融亜鉛めっき)		ALC	軽量気泡コンクリート 補		EP-M	EP-M	多彩模様塗料塗り			
	HW t20 EP								キャンノビ		屋根：アクリル系ウレタントップコート		GB-NC	不燃積層せっこうボード 化粧無 (下地用)		LGS	軽量鉄骨下地	UC	ウレタン樹脂焼付塗装
	軒天部(外部)：HW t25				軒天A		鋼製LGS 19形 ダブル野線 19×50×0.5 @127.5 タテ使いビス止め SOP		超速硬化ウレタン複合防水		GB-R	化粧せっこうボード		OS	オイルステイン塗り	GB-S	シーディング 化粧せっこうボード	WP	木材保護塗料塗り
屋根2	デッキプレート h75 t1.2 EP					※パーツ補強・圧縮補強材にて転落防止/耐風圧仕様とする		HW t18		キーストンプレート t25		GB-F	強化せっこうボード		AC	77リル樹脂7ニス塗り (77リル樹脂グリス塗り)			
	垂木：St C-100×50×20×2.3 @606 ※仮想天井エリアのみNAD			※鉄骨部はすべてSOP				防虫ネット張り		GB-D	化粧せっこうボード		MST	マシック塗材塗り	GB-DW	化粧せっこうボード (木目)	焼付塗装		
	東：StPL-6(同厚RPL付)@606 ※仮想天井エリアのみNAD									幕板	カラーGL鋼板 t0.4 横平葺 (働き巾 200mm／w1700mm)		GB-NC	不燃積層せっこうボード 化粧有 (天井用)		U-BE	ウレタン樹脂焼付塗装		
	アクリル系ウレタントップコート			軒天B/幕板B (1階)		Stエキスパンドメタル t1.6 (XS-32) (溶融亜鉛めっき)		透湿防水シート		GB-P	吸音用孔あきせっこうボード		F-BE	ふっそ樹脂焼付塗装	GB-L	化粧せっこうボード	F-BE (M)	ふっそ樹脂焼付塗装 (メタリック色)	
	超速硬化ウレタン複合防水			※鉄骨部はすべてSOP		鋼製LGS下地 ※パーツ補強・圧縮補強材にて転落防止/耐風圧仕様とする		防虫ネット張り		GB-R (H)	硬質せっこうスラブボード						* 末尾に (M) のある場合はメタリックを示す		
デッキスラブ躯体勾配									笠木	カラーGL鋼板 t0.4 ゴムアスファルトルーフィング t1.0		FRG	繊維強化せっこうボード						
テラス	2-1, 2-2, 2-3, 2-4			床：人工木デッキ w145×t30				内樋		HW		硬質木毛セメント板		仕上塗材凡例		MW	中質木毛セメント板	内装薄塗材E	内装合成樹脂エマルジョン系薄付け仕上塗材
				アルミ製下地				柱		St-φ90 錆止め塗装の上、SOP		NW	普通木毛セメント板		外装薄塗材E	外装合成樹脂エマルジョン系薄付け仕上塗材	外装厚塗材E	外装合成樹脂エマルジョン系厚付け仕上塗材	
				アクリル系ウレタントップコート		基礎立上り部分		カラーGL鋼板 t0.4 横平葺 (働き巾 200mm／w1700mm)		屋外倉庫01 (消火ポンプ室) (RC造)		屋根	コンクリート直均し仕上 ウレタン系塗膜防水		FK	0.8tけい酸カルシウム板 (タイプ2)		FK-P	吸音用孔あき無石綿セメントけい酸カルシウム板
				超速硬化ウレタン複合防水		透湿防水シート		コンクリート打放し ※コンクリート露出部は撥水材塗布		水切		SUS t9		PF板	押出法スチレンフォーム保温板		AL	アルミ製	
				デッキスラブ躯体勾配		コンクリート打放し ※コンクリート露出部は撥水材塗布				外部		外装薄塗材E コンクリート打放し		RW	ロックアップラスター張り		SUS	ステンレス製	
休憩テラス				床：コンクリート直均し仕上 t150 撥水材塗布				天井		コンクリート化粧打放し		RW-F	ロックアップ吸音フェルト		W	ビニル製			
				再生クラッシュヤラン t150						壁		コンクリート化粧打放し		RW-B	ロックアップ吸音ボード		W	木製	
										GW		グラスウールがラスター張り (32K)		GW	グラスウール吸音フェルト		防水種別		
通用口										床：コンクリート直均し仕上 撥水材塗布		GW-B	グラスウール吸音ボード		AS	アスファルト防水			
										・基礎：コンクリート打放し H150				TS	単層床シート (発泡層なし)		P	塗膜防水	
										・マンホール：鋳鉄製				FS	複層床シート (発泡層なし)		S	シート防水	
										・鋼製建具 SOP				HS	発泡複層床シート				
														KS	クッションフロア		MH	マンホール	
電気/機械室												KT		コバシションビニル床タイル		RD	ルーフトレン		
										屋外倉庫02 (RC造+S造(屋根))		TT	単層ビニル床タイル		RDS	横引ルーフトレン			
										アスファルトルーフィング		FT	複層ビニル床タイル		RDM	中継ルーフトレン・バルコニードレン			
										NW t15		弾性FS	弾性ビニル床シート		SGP	配管用炭素鋼鋼管 (白管)			
										母屋:St C-100×50×20×2.3 NAD		置敷FT	置敷ビニル床タイル		VP	硬質塩化ビニル管 (一般管)			
外壁A/幕板A (屋根)										水切：カラーGL鋼板 t0.4		VB	ビニル巾木		VU	硬質塩化ビニル管 (薄肉管)	HP	遠心力鉄筋コンクリート管	
										外部：外装薄塗材E コンクリート打放し		WB	木製巾木						
										壁：コンクリート化粧打放し 撥水材塗布		OA	OA207		内装制限				
										床：コンクリート直均し仕上 撥水材塗布		不共	下地共不燃材		不	不燃材			
										・SUSハンガーパイプ φ32		準共	下地共準不燃材以上		準	準不燃材			
外壁B										・鋼製建具 SOP		難	難燃材以上						
外壁C										笠木：St FB-38×12 (溶融亜鉛めっき)									
										支柱：St□-38 @900 (溶融亜鉛めっき)									
										GPL：StPL-12×80×100 2-M16									
										打込BPL：StPL-22×120×120 スタッドφ13-4-100									
										幕板：ひし形金網 亜鉛めっき鉄線 φ2.0 (上下ガイド共)									
階段5 (鉄骨階段)										幕板受:Stφ6 曲げ加工 支柱上下2か所に溶接固定									
外壁D										銅像/石碑		移設							
										郵便ポスト		移設 ※指定色塗装							
外壁E																			
階段5 (鉄骨階段)																			
外壁F																			
階段5 (鉄骨階段)																			
外壁G																			
階段5 (鉄骨階段)																			
外壁H																			
階段5 (鉄骨階段)																			
外壁I																			
階段5 (鉄骨階段)																			
外壁J																			
階段5 (鉄骨階段)																			
外壁K																			
階段5 (鉄骨階段)																			
外壁L																			
階段5 (鉄骨階段)																			
外壁M																			
階段5 (鉄骨階段)																			
外壁N																			

階	室名	内装制限	床		巾木	壁	天井				備考	階	室名	内装制限	床		巾木	壁	天井				備考		
			下地	仕上げ	仕上げ	仕上げ	仕上げ	天井高 (平均高さ)	廻り縁	ブラインド/カーテンボックス類					天井点検口、消火器ボックス、サインは別図による	下地	仕上げ	仕上げ	仕上げ	仕上げ	天井高 (平均高さ)	廻り縁		ブラインド/カーテンボックス類	天井点検口、消火器ボックス、サインは別図による
1	風除室1-1		MO t37/47 押出発泡ポリスチレン t50	エントランスマット t13 FT t3 □-450	-	-	FK t6+t6 NAD	3.350	V	W AL-ド7、侵入防止柵 EP-G 点字紙		1	廊下1-1		二重床(遮音床) ・普通合板 t12 ・バニク床ボード t20	FT t3 □-450	VB	EP-G ・GB-R t12.5 + t12.5	仮想天井1 ※02	2,900 3,770 ※04	-	W EP-G	分電盤、屋内消火栓(設備)		
	風除室1-2		MO t37/47 押出発泡ポリスチレン t50	エントランスマット t13 FT t3 □-450	VB	EP-G ・GB-R t12.5 + t12.5	仮想天井1 ※02	2,900 3,770 ※04	-	W AL建具 EP-G 塩ビ堅壁、什器(別途)			廊下1-2		二重床(遮音床) ・普通合板 t12 ・バニク床ボード t20	FT t3 □-450	VB	EP-G ・GB-R t12.5 + t12.5	仮想天井1 ※02	2,900 3,770 ※04	-	W EP-G			
	風除室1-3		MO t37 押出発泡ポリスチレン t50	エントランスマット t13	VB	EP-G ・GB-R t12.5 + t12.5	FK t6+t6 NAD	2,100	V	W AL建具 EP-G			階段1		鋼製 ・MO t31	タイルカーペット(C) t6.5-7.5 □-500	-	-	-	-	-	-	ガラス手摺		
	エントランスホール		二重床(遮音床) ・普通合板 t12 ・バニク床ボード t20	FT t3 □-450	VB	EP-G ・GB-R t12.5 + t12.5	仮想天井1 ※02	2,900 3,770 ※04	-	W EP-G	総合案内、ディスプレイホール、階段1、点字紙 什器(別途)		階段2		鋼製 ・MO t31	タイルカーペット(C) t6.5-7.5 □-500	-	EP-G ・GB-R t12.5 + t12.5 ・遮音壁 ※01	DR t9 ・GB-R t12.5	4,640	V	-	St手摺		
	コミュニティホール		二重床(遮音床) ・普通合板 t12 ・バニク床ボード t20	FT t3 □-450	VB	EP-G ・GB-R t12.5 + t12.5 ・遮音壁 ※01	仮想天井1 ※02	2,900 3,770 ※04	-	W EP-G	鋼製シャッター、点字紙、什器(別途) 鉄リフト扉(木製連続引戸)、屋内消火栓(設備)		社協執務室		二重床(遮音床) ・普通合板 t12 ・バニク床ボード t20	タイルカーペット(C) t6.5-7.5 □-500	VB	EP-G ・GB-R t12.5 + t12.5	DR t9 ・GB-R t12.5	2,800	V	W EP-G	腰壁、受付カウンター、ミニキッチン 什器(別途)、冷蔵庫(別途) 濃度測定		
	屋内ひろば		二重床(遮音床) ・普通合板 t12 ・制振材 t8 ・バニク床ボード t20	FT t3 □-450	VB	EP-G ・GB-R t12.5 + t12.5 ・遮音壁 ※01 ・吸音/反射壁 ※01'-1, 01'-2	1階:- 2階:仮想天井2 ※03 ・GW t50(ガラス材貼)	4,450※05 8,401- 9,646	-	W EP-G	音響反射板、GW 24K t50(床下)、什器(別途) 移動間仕切、舞台機構/特殊音響/照明(別途)		相談室-社		二重床(遮音床) ・普通合板 t12 ・バニク床ボード t20	タイルカーペット(C) t6.5-7.5 □-500	VB	EP-G ・GB-R t12.5 + t12.5	DR t9 ・GB-R t12.5	2,700	V	-	分電盤、什器(別途)		
	ステージ		制振材 t8 普通合板 t12 鋼製床	FT t3 □-450	VB	EP-G ・GB-R t12.5 + t12.5 ・遮音壁 ※01	・GW t50(ガラス材貼)	3,650 ※05	-	-	音響反射板、分電盤、ステージ下収納 舞台機構/特殊音響/照明(別途)、ビーム(既存) 防煙スクリーン		ロッカー室-社		二重床(遮音床) ・普通合板 t12 ・バニク床ボード t20	HS t2.8	VB	EP-G ・GB-R t12.5 + t12.5	GB-NC(化) t9.5	2,500	V	-	ロッカー(別途)		
	控室		二重床(遮音床) ・普通合板 t12 ・バニク床ボード t20	タイルカーペット(C) t6.5-7.5 □-500	VB	EP-G ・GB-R t12.5 + t12.5 ・遮音壁 ※01	GB-NC(化) t9.5	2,500	V	W EP-G	ドレン管、什器(別途)		倉庫-社		二重床(遮音床) ・普通合板 t12 ・バニク床ボード t20	FS t2	VB	EP-G ・GB-R t12.5 + t12.5	GB-NC(化) t9.5	2,500	V	-	什器(別途)、ドレン管		
	住民倉庫		二重床(遮音床) ・普通合板 t12 ・バニク床ボード t20(重量対応)	FS t2	VB	EP-G ・GB-R t12.5 + t12.5	-	4,450 ※05	-	-			商工会執務室		二重床(遮音床) ・普通合板 t12 ・バニク床ボード t20	タイルカーペット(C) t6.5-7.5 □-500	VB	EP-G ・GB-R t12.5 + t12.5	DR t9 ・GB-R t12.5	2,800	V	W EP-G	受付カウンター、什器(別途) 濃度測定		
	パネル庫1-1		二重床(遮音床) ・普通合板 t12 ・バニク床ボード t20	FT t3 □-450	VB	EP-G ・GB-R t12.5 + t12.5	仮想天井1 ※02	2,900 5,270 ※04	-	-	移動間仕切		相談室-商		二重床(遮音床) ・普通合板 t12 ・バニク床ボード t20	タイルカーペット(C) t6.5-7.5 □-500	VB	EP-G ・GB-R t12.5 + t12.5	DR t9 ・GB-R t12.5	2,700	V	W EP-G	分電盤、什器(別途) 折上げ天井		
	パネル庫1-2		二重床(遮音床) ・普通合板 t12 ・バニク床ボード t20	FT t3 □-450	VB	EP-G ・GB-R t12.5 + t12.5	-	4,450 ※05	-	-	移動間仕切		書庫兼更衣室-商		二重床(遮音床) ・普通合板 t12 ・バニク床ボード t20	FS t2	VB	EP-G ・GB-R t12.5 + t12.5	GB-NC(化) t9.5	2,500	V	-	ドレン管、什器(別途)		
	執務エリア1-1		OA	タイルカーペット(C) t6.5-7.5 □-500	VB	EP-G ・GB-R t12.5 + t12.5	仮想天井1 ※02	2,900 3,770 ※04	-	W EP-G	腰壁、受付カウンター、収納、什器(別途) 鋼製シャッター、木製連続引戸、金庫(別途) 濃度測定		ブローアーク		直均し	撥水材塗布	RC t150 t150 撥水材塗布	NAD ・GB-S t12.5	NAD ・GB-S t12.5	2,400	V	-	鋼製建具、ブローアー設備(設備)		
	執務エリア1-2		OA ※一部 二重床(遮音床)	タイルカーペット(C) t6.5-7.5 □-500 ※一部 FT t3	VB	EP-G ・GB-R t12.5 + t12.5	仮想天井1 ※02	2,900 3,770 ※04	-	W EP-G	腰壁、受付カウンター、什器(別途) Jアラート、音声告知システム、県防(別途) ※一部:平面詳細図参照 濃度測定	2	ラウンジ		二重床(遮音床) ・普通合板 t12 ・バニク床ボード t20	タイルカーペット(C) t6.5-7.5 □-500	VB	EP-G ・GB-R t12.5 + t12.5	仮想天井2 ※03	3,334- 4,559	-	-	タタミスペース、什器(別途) ガラス手摺		
	副村長エリア		OA	タイルカーペット(C) t6.5-7.5 □-500	VB	EP-G ・GB-R t12.5 + t12.5	仮想天井1 ※02	2,900 3,770 ※04	-	-	什器(別途) 濃度測定		メディアホール		二重床(遮音床) ・普通合板 t12 ・バニク床ボード t20	タイルカーペット(C) t6.5-7.5 □-500	VB	EP-G ・GB-R t12.5 + t12.5 ・GB-R t12.5 + t12.5, GW t50	仮想天井2 ※03	3,519- 5,341	-	W EP-G	ロングベンチ、什器(別途)、本棚(別途) ガラス手摺		
	作業エリア		OA	タイルカーペット(C) t6.5-7.5 □-500	VB	EP-G ・GB-R t12.5 + t12.5	仮想天井2 ※03	7,350- 8,039	-	W EP-G	什器(別途)、鋼製シャッター 濃度測定		議場兼第1会議室		OA	タイルカーペット(C) t6.5-7.5 □-500	VB	EP-G ・GB-R t12.5 + t12.5 GW(24kg/m ²) t50	仮想天井2 ※03 ・GB-R t12.5 二重 ・GW t50(ガラス材貼)	2,500- 5,500	V	W EP-G	段差(FL+200, 300.450)、什器(別途) 濃度測定		
	村長室		二重床(遮音床) ・普通合板 t12 ・バニク床ボード t20	タイルカーペット(C) t6.5-7.5 □-500	VB	EP-G ・GB-R t12.5 + t12.5	DR t9 ・GB-R t12.5	2,700	V	W EP-G	腰壁、什器(別途) 濃度測定		傍聴席		二重床(遮音床) ・普通合板 t12 ・バニク床ボード t20	タイルカーペット(C) t6.5-7.5 □-500	VB	EP-G ・GB-R t12.5 + t12.5 ・GB-R t12.5 + t12.5, GW t50	DR(有彩色) t9 ・GB-R t12.5	2,500	V	-	什器(別途)、段差(FL+200)		
	教育長室		二重床(遮音床) ・普通合板 t12 ・バニク床ボード t20	タイルカーペット(C) t6.5-7.5 □-500	VB	EP-G ・GB-R t12.5 + t12.5	DR t9 ・GB-R t12.5	2,700	V	W EP-G	腰壁、PS(ドレン管)、什器(別途) 濃度測定		倉庫 (2-1/2-2/2-3)		二重床(遮音床) ・普通合板 t12 ・バニク床ボード t20	FS t2	VB	- ・GB-R t12.5 + t12.5 ・GB-R t12.5 + t12.5, GW t50	GB-NC(化) t9.5	2,500	V	-	ドレン管※2-1, 2-2、分電盤		
	応接室		二重床(遮音床) ・普通合板 t12 ・バニク床ボード t20	タイルカーペット(C) t6.5-7.5 □-500	VB	EP-G ・GB-R t12.5 + t12.5	DR t9 ・GB-R t12.5	2,700	V	W EP-G	腰壁、什器(別途)		第2会議室 第3会議室		二重床(遮音床) ・普通合板 t12 ・バニク床ボード t20	タイルカーペット(C) t6.5-7.5 □-500	VB	EP-G ・GB-R t12.5 + t12.5	DR t9 ・GB-R t12.5	3,000	-	W EP-G	移動間仕切、収納(第3)、什器(別途)		
	相談室 (1-1/1-2)		二重床(遮音床) ・普通合板 t12 ・バニク床ボード t20	タイルカーペット(C) t6.5-7.5 □-500	VB	EP-G ・GB-R t12.5 + t12.5	GB-NC(化) t9.5	2,500	V	-	PS(ドレン管)※1-2、什器(別途)		第4会議室 議員専用室		二重床(遮音床) ・普通合板 t12 ・バニク床ボード t20	タイルカーペット(C) t6.5-7.5 □-500	VB	EP-G ・GB-R t12.5 + t12.5	DR t9 ・GB-R t12.5	2,700	V	W EP-G	移動間仕切、腰壁、造作ロッカー(別途) 什器(別途)、棚(別途) 濃度測定		
	当直室		二重床(遮音床) ・普通合板 t12 ・バニク床ボード t20	タイルカーペット(C) t6.5-7.5 □-500	VB	EP-G ・GB-R t12.5 + t12.5	GB-NC(化) t9.5	2,700	V	-	総合監視壁、什器(別途) 濃度測定		議会事務局		二重床(遮音床) ・普通合板 t12 ・バニク床ボード t20	タイルカーペット(C) t6.5-7.5 □-500	VB	EP-G ・GB-R t12.5 + t12.5	DR t9 ・GB-R t12.5	2,700	V	W EP-G	受付カウンター、腰壁、PS、ミニキッチン、棚(別途) 什器(別途)、冷蔵庫(別途) 濃度測定		
	宿直室		二重床(遮音床) ・普通合板 t12 ・バニク床ボード t20	タイルカーペット(C) t6.5-7.5 □-500	VB	EP-G ・GB-R t12.5 + t12.5	GB-NC(化) t9.5	2,700	V	W EP-G	総合監視壁、ベッド(別途) 濃度測定		図書エリア2-1		二重床(遮音床) ・普通合板 t12 ・バニク床ボード t20	タイルカーペット(C) t6.5-7.5 □-500	VB	EP-G ・GB-R t12.5 + t12.5	仮想天井2 ※03	4,306- 5,547	-	W EP-G	GW 24K t50(床下)、ディスプレイ視聴覚カウンター ガラス手摺、図書受付、分電盤、PS 本棚(別途)、什器(別途) 濃度測定		
	更衣室 (M/W)		二重床(遮音床) ・普通合板 t12 ・バニク床ボード t20	HS t2.8	VB	EP-G ・GB-R t12.5 + t12.5	GB-NC(化) t9.5	2,500	V	-	洗面台、ロッカー(別途)、ドレン管※M		図書エリア2-2		二重床(遮音床) ・普通合板 t12 ・バニク床ボード t20	タイルカーペット(C) t6.5-7.5 □-500	VB	EP-G ・GB-R t12.5 + t12.5 ・GB-F t21 + t21	仮想天井2 ※03	3,600- 5,338	-	W EP-G	GW 24K t50(床下)、ソファゾーン、本棚(別途) ガラス手摺、造作家具(別途)、什器(別途) 濃度測定		
	シャワー室		二重床(遮音床) ・普通合板 t12 ・バニク床ボード t20	HS t2.8	VB	EP-G ・GB-S t12.5 + GB-R t12.5	GB-NC(化) t9.5																		

階	室名	内装制限	床		巾木	壁	天井				備考	共通				
			下地	仕上げ	仕上げ	仕上げ	仕上げ	天井高 (平均高さ)	廻り縁	ブラインド/ カーテン ボックス 類						
			特記なきものは RC			特記なきものは H=60	特記なきものは 下地:鋼製LGS	特記なきものは 下地:鋼製LGS						天井点検口、消火器ボックス、サインは別図による		
各階 共通	PS/EPS		-	金ゴテ押エ	-	GB-R t12.5 ※スラブまで達せしめる	-	-	-	-						
	PS		-	金ゴテ押エ	-	GB-R t12.5 ※スラブまで達せしめる	-	-	-	-						
	盤室/PS		-	金ゴテ押エ	-	GB-R t12.5 ※スラブまで達せしめる	-	-	-	-						
	盤室		-	金ゴテ押エ	-	GB-R t12.5 ※スラブまで達せしめる	-	-	-	-						
	総合監視盤室		-	金ゴテ押エ	-	GB-R t12.5 ※スラブまで達せしめる	-	-	-	-						
							特記						工事名称 東秩父村新庁舎建設工事 図面名称 内部仕上表-2	図面尺度	日付	区分
						・各仕上は各室の一般部の仕上とする。別図(天井伏図など)にて一部仕様が異なる箇所がある場合にはこれを採用する。 ・ ・					総合					A-017

・特記なき限り、室内露出柱はSOP塗装とする。

・※01：遮音壁[GB-R-H t9.5 + GB-F t21 + GW (24kg/㎡) t50 ／ 吉野石膏 (A-2000-W1/TLD-55)] ※同等品 ※一部同性能敷目板タイプ箇所アリ(「壁種別図」を参照とする)

・※01'-1：吸音壁[仕上面:Stエキスパンドメタル t1.5 (A-32), AL T型ジョイナー(見付:3/w23/d16.5)ビス止メ / 壁内:GW t50(ガラスクロス貼), GB-R t12.5]

・※01'-2：反射壁[仕上面:Stエキスパンドメタル t1.5 (A-32), AL T型ジョイナー(見付:3/w23/d16.5)ビス止メ / 壁内:GB-R t12.5 + t12.5 EP]

・※02：仮想天井1[鋼製LGS 19形 シングル野縁 19×25×0.5 @115 EP-G]

鋼製LGS下地は耐震天井(告示771号対応耐震天井ではない)とする。

・※03：仮想天井2[鋼製LGS 19形 ダブル野縁 19×50×0.5 @127.5 タテ使いビス止メ EP-G] (塗装範囲は「部分詳細図」を参照とする)

鋼製LGS下地は耐震天井(告示771号対応耐震天井ではない)とする。パーツ補強にて落下防止仕様とする。(詳細は「部分詳細図」を参照とする)

・※04：天井高さ記載ルール 上段:仮想天井面- 2.900 (例)
下段:スラブ面 - 3.770 (例)

・※05：記載の高さは想定天井レベルとし、天井/仮想天井はなく現しとする。屋内ひろば、ステージ(付随する諸室含む)の1FL+4450(+3650)より上の範囲の見え掛かり部分(壁や部材、設備機器など)はすべてEP塗装とする。

・下地の普通合板t12は、I 類(耐水)とする。

・構成を複数指示の壁下地範囲は「壁範囲図」を参照とする。

・乾式壁仕様は、片面(各室側のみ)構成とする。鋼製LGSでの分類は表記しない。(LGSの分類は「壁種別図」を参照とする)

・腰窓面の什器取合部の仕上げは、EP-G塗装とする。

・天井仕上げ「仮想天井」部の梁等鉄骨部材の仕上げは、すべてSOP塗装とする。

・「仮想天井」の仕上げ上部に飲み込むせっこうボード面は、全てEP塗装とする。

・床ノ壁下地の詳細は、部分詳細図を参照とする。

・外部に露出する鉄骨部はすべてDP塗装とする。

・消火器は下記の表の仕様とする。(位置数量等は雑範囲図を参照。)

記号	名称	仕様		台数	設置場所	備考
FE-1	消火器1	型式	粉末ABC消火器10型 蓄圧式 7kgA製床置台(表示板)共	20	各所	UFB-3P-3030-HMS/UNION同等品
FE-2	消火器2	型式	粉末ABC消火器10型 蓄圧式 SUS製屋外設置用ボックス(表示板)共	1	電気/機械室	

消火器の設置数算定

■新庁舎棟 1階 (16項イ)

n

≧

延べ面積 (㎡)

200 ㎡

=

1319.78㎡

200 ㎡

=

6.60単位

3単位× 13本 = 39単位 ≧ 6.60単位 … OK

■新庁舎棟 2階 (16項イ)

n

≧

延べ面積 (㎡)

200 ㎡

=

772.18㎡

200 ㎡

=

3.86単位

3単位× 7本 = 21単位 ≧ 3.86単位 … OK

・特記なき限り、室内露出柱はSOP塗装とする。

・※01：遮音壁[GB-R-H t9.5 + GB-F t21 + GW (24kg/m²) t50 / 吉野石膏 (A-2000-W1/TLD-55)] ※同等品 ※一部同性能敷目板タイプ箇所アリ (「壁種別図」を参照とする)

・※01'-1：吸音壁[仕上面:Stエキスパンドメタル t1.5 (A-32), AL T型ジョイナー(見付:3/w23/d16.5) ビス止メ / 壁内:GW t50(ガラスクロス貼), GB-R t12.5]

・※01'-2：反射壁[仕上面:Stエキスパンドメタル t1.5 (A-32), AL T型ジョイナー(見付:3/w23/d16.5) ビス止メ / 壁内:GB-R t12.5 + t12.5 EP]

・※02：仮想天井1[鋼製LGS 19形 シングル野縁 19×25×0.5 @115 EP-G]
鋼製LGS下地は耐震天井 (告示771号対応耐震天井ではない) とする。

・※03：仮想天井2[鋼製LGS 19形 ダブル野縁 19×50×0.5 @127.5 タテ使いビス止メ EP-G] (塗装範囲は「部分詳細図」を参照とする)
鋼製LGS下地は耐震天井 (告示771号対応耐震天井ではない) とする。パーツ補強にて落下防止仕様とする。 (詳細は「部分詳細図」を参照とする)

・※04：天井高さ記載ルール 上段:仮想天井面- 2,900 (例)
下段:スラブ面 - 3,770 (例)

・※05：記載の高さは想定天井レベルとし、天井/仮想天井はなく現しとする。屋内ひろば、ステージ(付随する諸室含む)の1FL+4450 (+3650) より上の範囲の見え掛かり部分(壁や部材、設備機器など)はすべてEP塗装とする。

- ・下地の普通合板t12は、I 類 (耐水) とする。
- ・構成を複数指示の壁下地範囲は「壁範囲図」を参照とする。
- ・乾式壁仕様は、片面 (各室側のみ) 構成とする。鋼製LGSでの分類は表記しない。 (LGSの分類は「壁種別図」を参照とする)
- ・腰窓面の什器取合部の仕上げは、EP-G塗装とする。
- ・天井仕上げ「仮想天井」部の梁等鉄骨部材の仕上げは、すべてSOP塗装とする。
- ・「仮想天井」の仕上げ上部に飲み込むせっこうボード面は、全てEP塗装とする。
- ・床ノ壁下地の詳細は、部分詳細図を参照とする。
- ・外部に露出する鉄骨部はすべてDP塗装とする。
- ・消火器は下記の表の仕様とする。(位置数量等は雑範囲図を参照。)

記号	名称	仕様	台数	設置場所	備考
FE-1	消火器1	型式 粉末ABC消火器10型 蓄圧式 7kg製床置台(表示板) 共	20	各所	UFB-3P-3030-HMS/UNION同等品
FE-2	消火器2	型式 粉末ABC消火器10型 蓄圧式 SUS製屋外設置用ボックス(表示板) 共	1	電気/機械室	

消火器の設置数算定

■新庁舎棟 1階 (16項イ)

$$n \geq \frac{\text{延べ面積 (m}^2\text{)}}{200 \text{ m}^2} = \frac{1319.78\text{m}^2}{200 \text{ m}^2} = 6.60\text{単位}$$

■設置消火器

$$3\text{単位} \times 13\text{本} = 39\text{単位} \geq 6.60\text{単位} \cdots \text{OK}$$



■新庁舎棟 2階 (16項イ)

$$n \geq \frac{\text{延べ面積 (m}^2\text{)}}{200 \text{ m}^2} = \frac{772.18\text{m}^2}{200 \text{ m}^2} = 3.86\text{単位}$$


■設置消火器

$$3\text{単位} \times 7\text{本} = 21\text{単位} \geq 3.86\text{単位} \cdots \text{OK}$$

拡大図 S=1/100 (A1) , 1/200 (A3)

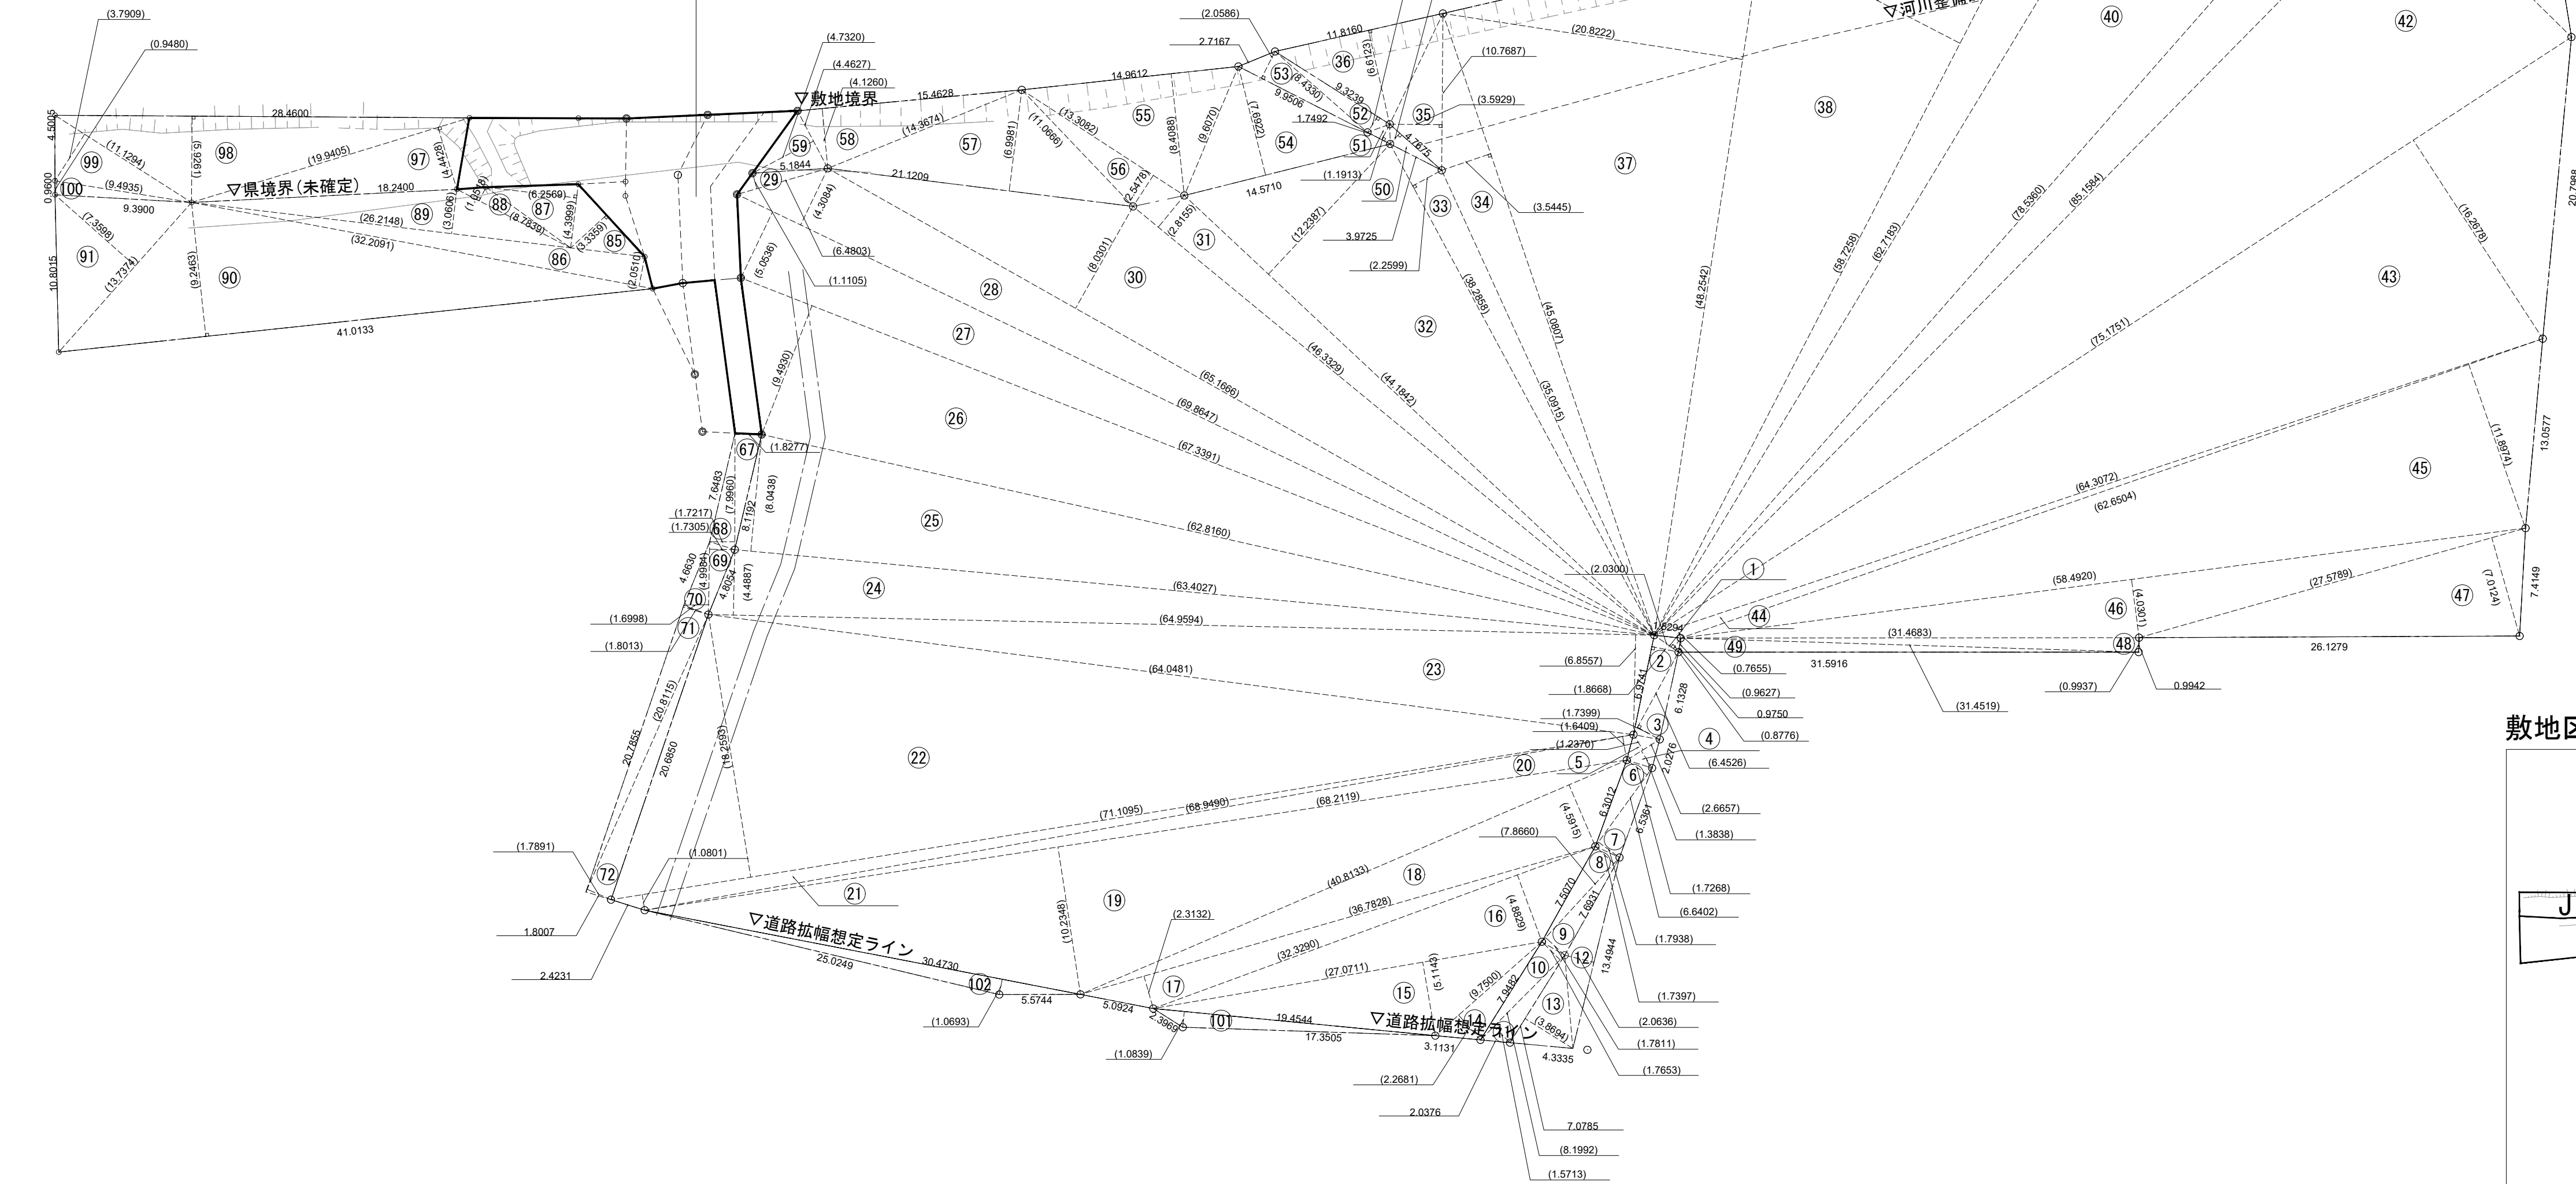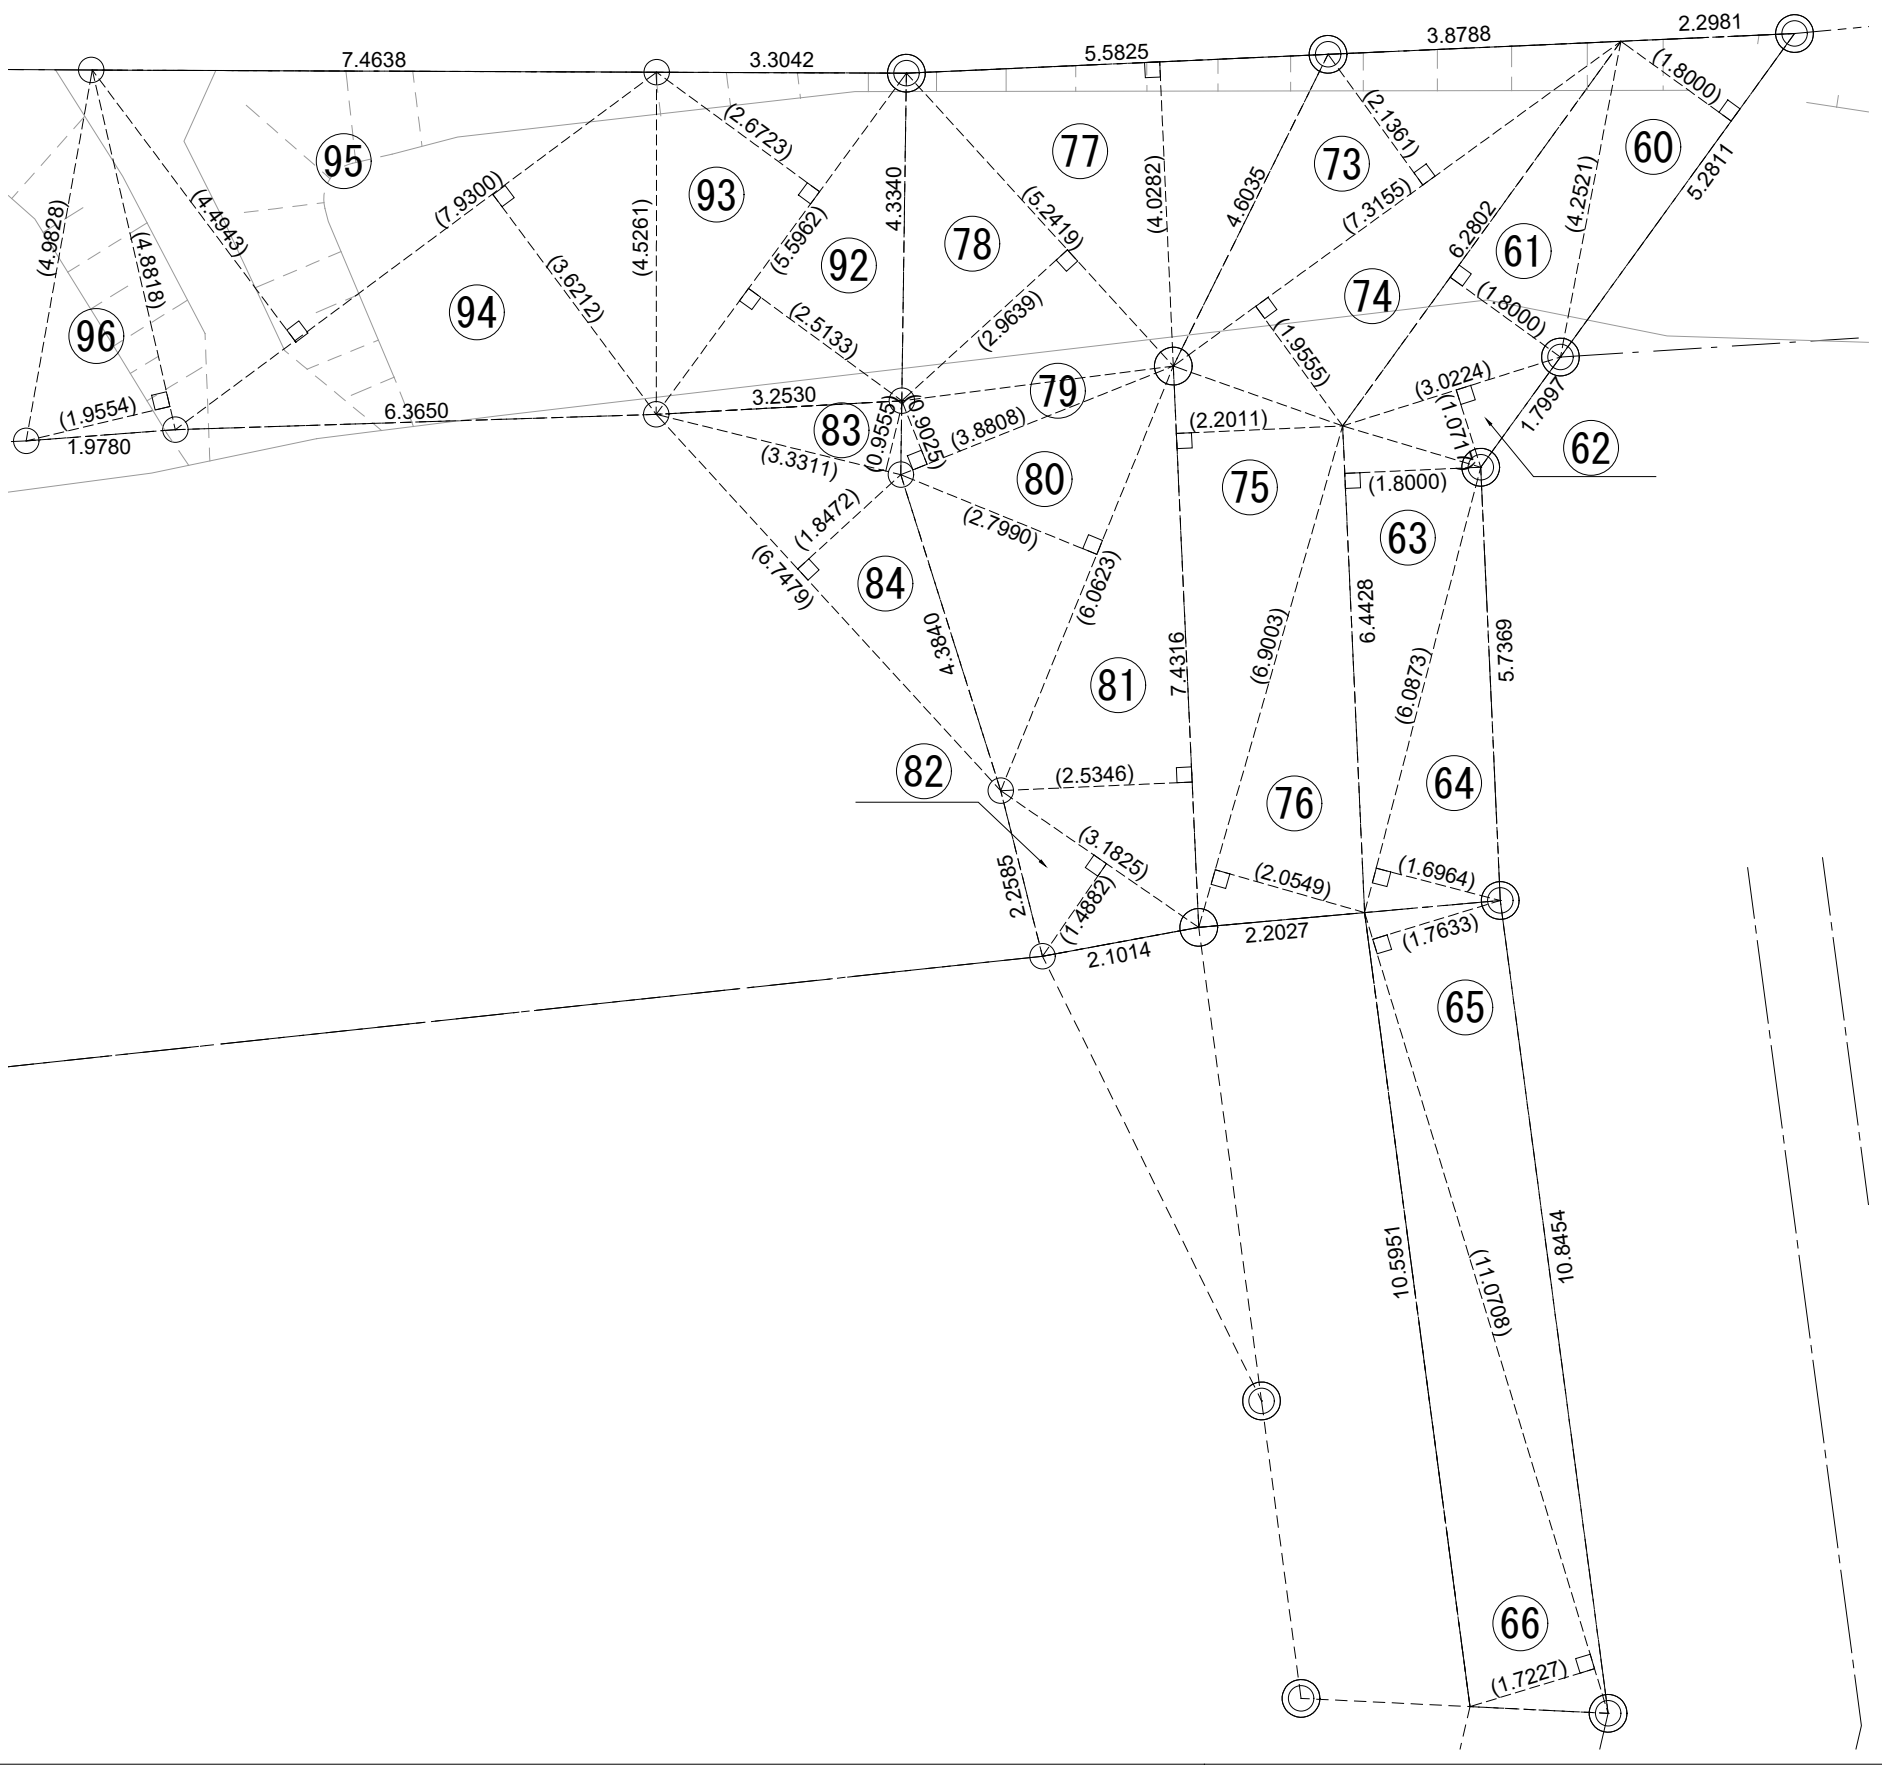

敷地区分

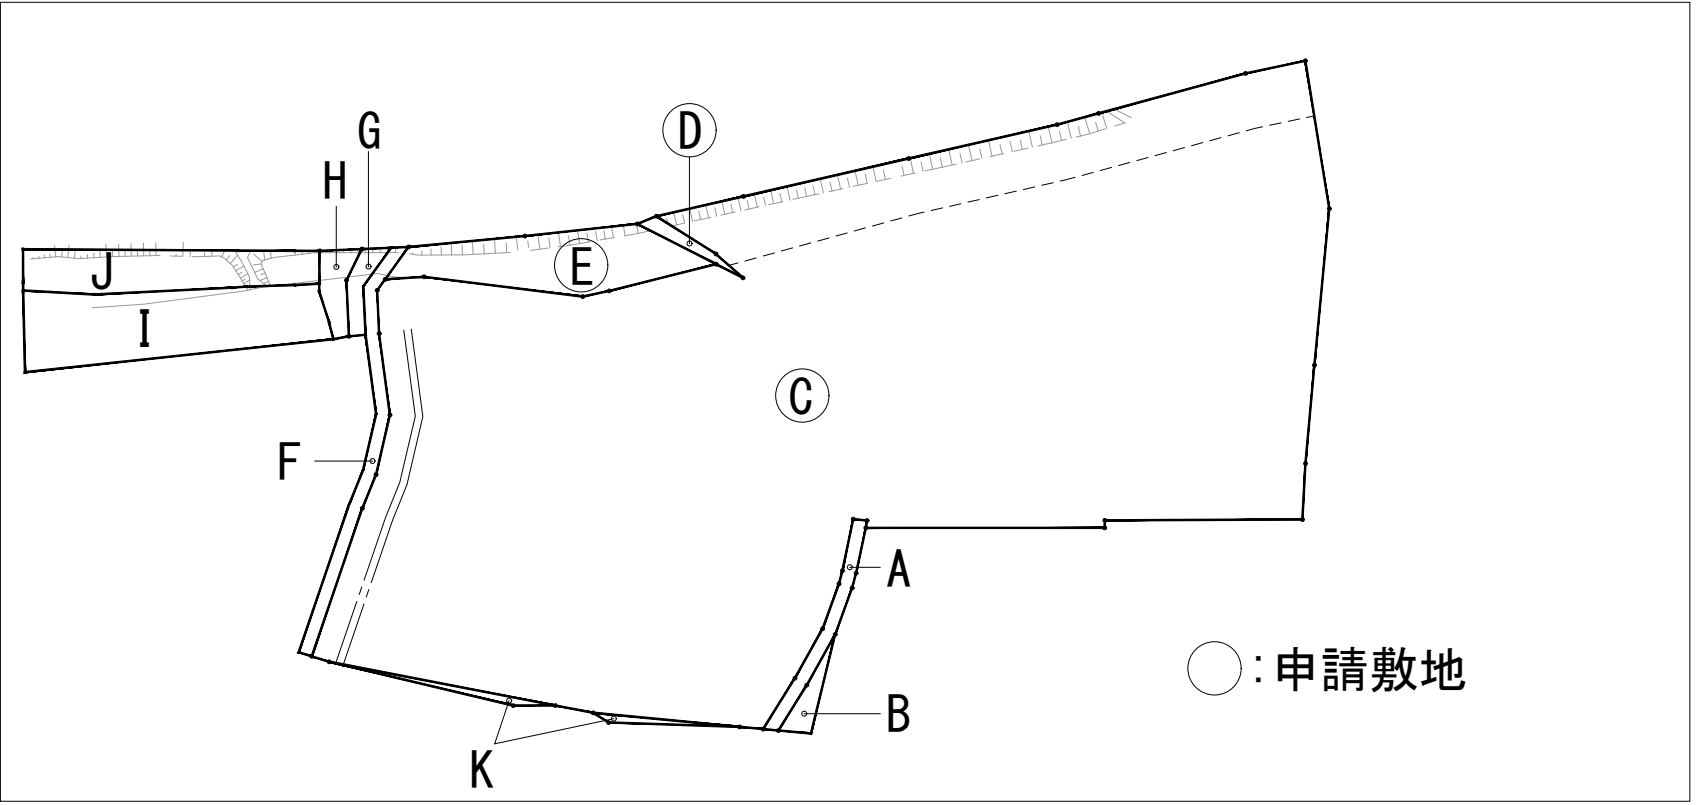

敷地A (赤道)			敷地C (村有地)			敷地D (国有地)			敷地F (村道4052号線)			敷地H (無地番)			敷地J (県有地)					
番号	計算式	面積	番号	計算式	面積	番号	計算式	面積	番号	計算式	面積	番号	計算式	面積	番号	計算式	面積			
1	2.0300 × 0.8776	1.78152800	14	9.7500 × 2.2681	22.11397500	45	62.6504 × 11.8974	745.3786990	50	4.7675 × 0.9928	4.73317400	60	5.2811 × 1.8000	9.50598000	77	5.5825 × 4.0282	22.48742650	92	5.5962 × 2.5133	14.06492946
2	6.9741 × 1.8668	13.01924988	15	27.0711 × 5.1143	138.44972670	46	58.4920 × 4.0301	235.7286092	51	1.7492 × 1.1913	2.08382196	61	6.2802 × 1.8000	11.30436000	78	5.2419 × 2.9639	15.53646741	93	5.5962 × 2.6723	14.95472526
3	6.4526 × 1.7399	11.22687874	16	32.3290 × 4.8829	157.85927410	47	27.5789 × 7.0124	193.3942784	52	9.3239 × 1.2887	12.01570993	62	3.0224 × 1.0717	3.23910608	79	3.8808 × 0.9025	3.50242200	94	7.9300 × 3.6212	28.71611600
4	2.6657 × 1.3838	3.68879566	17	36.7828 × 2.3132	85.08597296	48	31.4683 × 0.9937	31.27004971	53	9.9506 × 2.0586	20.48430516	63	6.4428 × 1.8000	11.59704000	80	6.0623 × 2.7990	16.96837770	95	7.9300 × 4.4943	35.63979900
5	2.6657 × 1.2370	3.29747090	18	40.8133 × 4.5915	187.39426700	49	31.5916 × 0.9627	30.41323332	倍面積 50~53 39.3170110500 m ² ÷ 2) 50~53 19.6585055250 m ²		64	6.0873 × 1.6964	10.32649572	81	7.4316 × 2.5346	18.83613336	96	4.8818 × 1.9554	9.54587172	
6	6.6402 × 1.7268	11.46629736	19	68.2119 × 10.2348	698.13515410	倍面積 14~49 14159.1693395200 m ² ÷ 2) 14~49 7079.5846697600 m ²		65	11.0708 × 1.7633	19.52114164	82	3.1825 × 1.4882	4.73619650	倍面積 77~82 82.0670234700 m ² ÷ 2) 77~82 41.0335117350 m ²		97	19.9405 × 4.4428	88.59165340		
7	6.6402 × 1.7938	11.91119076	20	68.9490 × 1.6409	113.13841410			66	11.0708 × 1.7227	19.07166716			98	28.4600 × 5.9261	168.65680600					
8	7.8660 × 1.7397	13.68448020	21	71.1095 × 1.0801	76.80537095			67	7.9960 × 1.8277	14.61428920			99	11.1294 × 3.7909	42.19044246					
9	7.8660 × 1.7811	14.01013260	22	71.1095 × 18.2593	1298.40969300			68	7.9960 × 1.7217	13.76671320			100	9.4935 × 0.9480	8.99938800					
10	8.1992 × 1.7653	14.47404776	23	64.9594 × 6.8557	445.34215860	敷地E (県有地)		69	4.9984 × 1.7305	8.64973120	敷地I (村有地)		倍面積 92~100 411.3601813000 m ² ÷ 2) 92~100 205.6800906500 m ²							
11	8.1992 × 1.5713	12.88340296	24	64.9594 × 4.4887	291.58325880	番号 計算式 面積		70	4.9984 × 1.6998	8.49628032	番号 計算式 面積									
倍面積 1~11 111.4434748200 m ² ÷ 2) 1~11 55.7217374100 m ²			25	63.4027 × 8.0438	509.99863830	54	14.5710 × 7.6922	112.08304620	71	20.7855 × 1.8013	37.44092115	83	3.3311 × 0.9555	3.18286605	敷地K (将来道路用地)					
			26	67.3391 × 9.4930	639.25007630	55	14.9612 × 8.4088	125.80573860	72	20.8115 × 1.7891	37.23385465	84	6.7479 × 1.8472	12.46472088	番号	計算式	面積			
			27	69.8647 × 5.0536	353.06824790	56	13.3082 × 2.5478	33.90663196	倍面積 60~72 204.7675803200 m ² ÷ 2) 60~72 102.3837901600 m ²		73	7.3155 × 2.1361	15.62663955	85	6.7479 × 3.3359	22.51031961	101	19.4544 × 1.0839	21.08662416	
			28	69.8647 × 4.3084	301.00507350	57	21.1209 × 6.9981	147.80617030			74	7.3155 × 1.9555	14.30546025	86	32.2091 × 2.0510	66.06086410	102	30.4730 × 1.0693	32.58477890	
			29	6.4803 × 1.1105	7.19637315	58	15.4628 × 4.1260	63.79951280			75	7.4316 × 2.2011	16.35769476	87	4.3999 × 6.2569	27.52973431	倍面積 101~102 53.6714030600 m ² ÷ 2) 101~102 26.8357015300 m ²			
敷地B (JA所有地)			30	65.1666 × 8.0301	523.29431470	59	4.4627 × 4.7320	21.11749640	敷地G (水路)		76	6.9003 × 2.0549	14.17942647	88	8.7839 × 1.0518	9.23890602				
番号	計算式	面積	31	46.3329 × 2.8155	130.45028000	倍面積 54~59 504.5185962100 m ² ÷ 2) 54~59 252.2592981050 m ²		番号 計算式 面積		77	60.4692210300 m ² ÷ 2) 73~76 30.2346105150 m ²	79	26.2148 × 3.0606	80.23301688						
12	13.4944 × 2.0636	27.84704384	32	44.1842 × 12.2387	540.75716850			73	7.3155 × 2.1361	15.62663955	80	41.0133 × 9.2463	379.22127580							
13	7.0785 × 3.8694	27.38954790	33	38.2858 × 2.2599	86.52207942			74	7.3155 × 1.9555	14.30546025	90	13.7374 × 7.3598	101.10451650							
倍面積 12~13 55.2365917400 m ² ÷ 2) 12~13 27.6182958700 m ²			34	45.0807 × 3.5445	159.78854120			75	7.4316 × 2.2011	16.35769476	倍面積 83~91 701.5462201600 m ² ÷ 2) 83~91 350.7731100800 m ²									
			35	10.7687 × 3.5929	38.69086223			76	6.9003 × 2.0549	14.17942647										
			36	9.3239 × 8.3796	78.13055244			倍面積 73~76 60.4692210300 m ² ÷ 2) 73~76 30.2346105150 m ²												
			37	48.2542 × 20.8222	1004.75860300															
			38	58.7258 × 15.3886	903.70784590															
			39	62.7183 × 3.9313	246.56445280															
			40	78.5360 × 11.0973	871.53755280															
			41	85.1584 × 4.4562	379.48286210															
			42	85.1584 × 15.9973	1362.3044720															
			43	75.1751 × 16.2678	1222.9334920															
			44	64.3072 × 0.7655	49.2271616															
合計																		1~102 16383.5666426800 m ² ÷ 2) 1~102 8191.7833213400 m ²		

特記

工事名称 東秩父村新庁舎建設工事

図面尺度 1/300 (A1)

日付

区分

図面番号

図面名称 求積図-1 (敷地)

1/600 (A3)

総合

A-018

統括表

敷地面積7351.50㎡

建築面積

建築面積	
新庁舎	1405.31㎡
キャノピー	43.03㎡
屋外倉庫01	6.60㎡
合計	1454.94㎡


建蔽率19.80%

容積率28.30%

床面積


延べ床面積		
	本体	外部構造物
2階	772.18㎡	6.60（屋外倉庫01）
1階	1319.78㎡	
小計	2091.96㎡	6.60㎡
合計		2098.56㎡
容積対象床面積（EV11.38㎡不算入）		
	本体	外部構造物
2階	766.49㎡	6.60（屋外倉庫01）
1階	1314.09㎡	
小計	2080.58㎡	6.60㎡
合計		2087.18㎡

建築面積

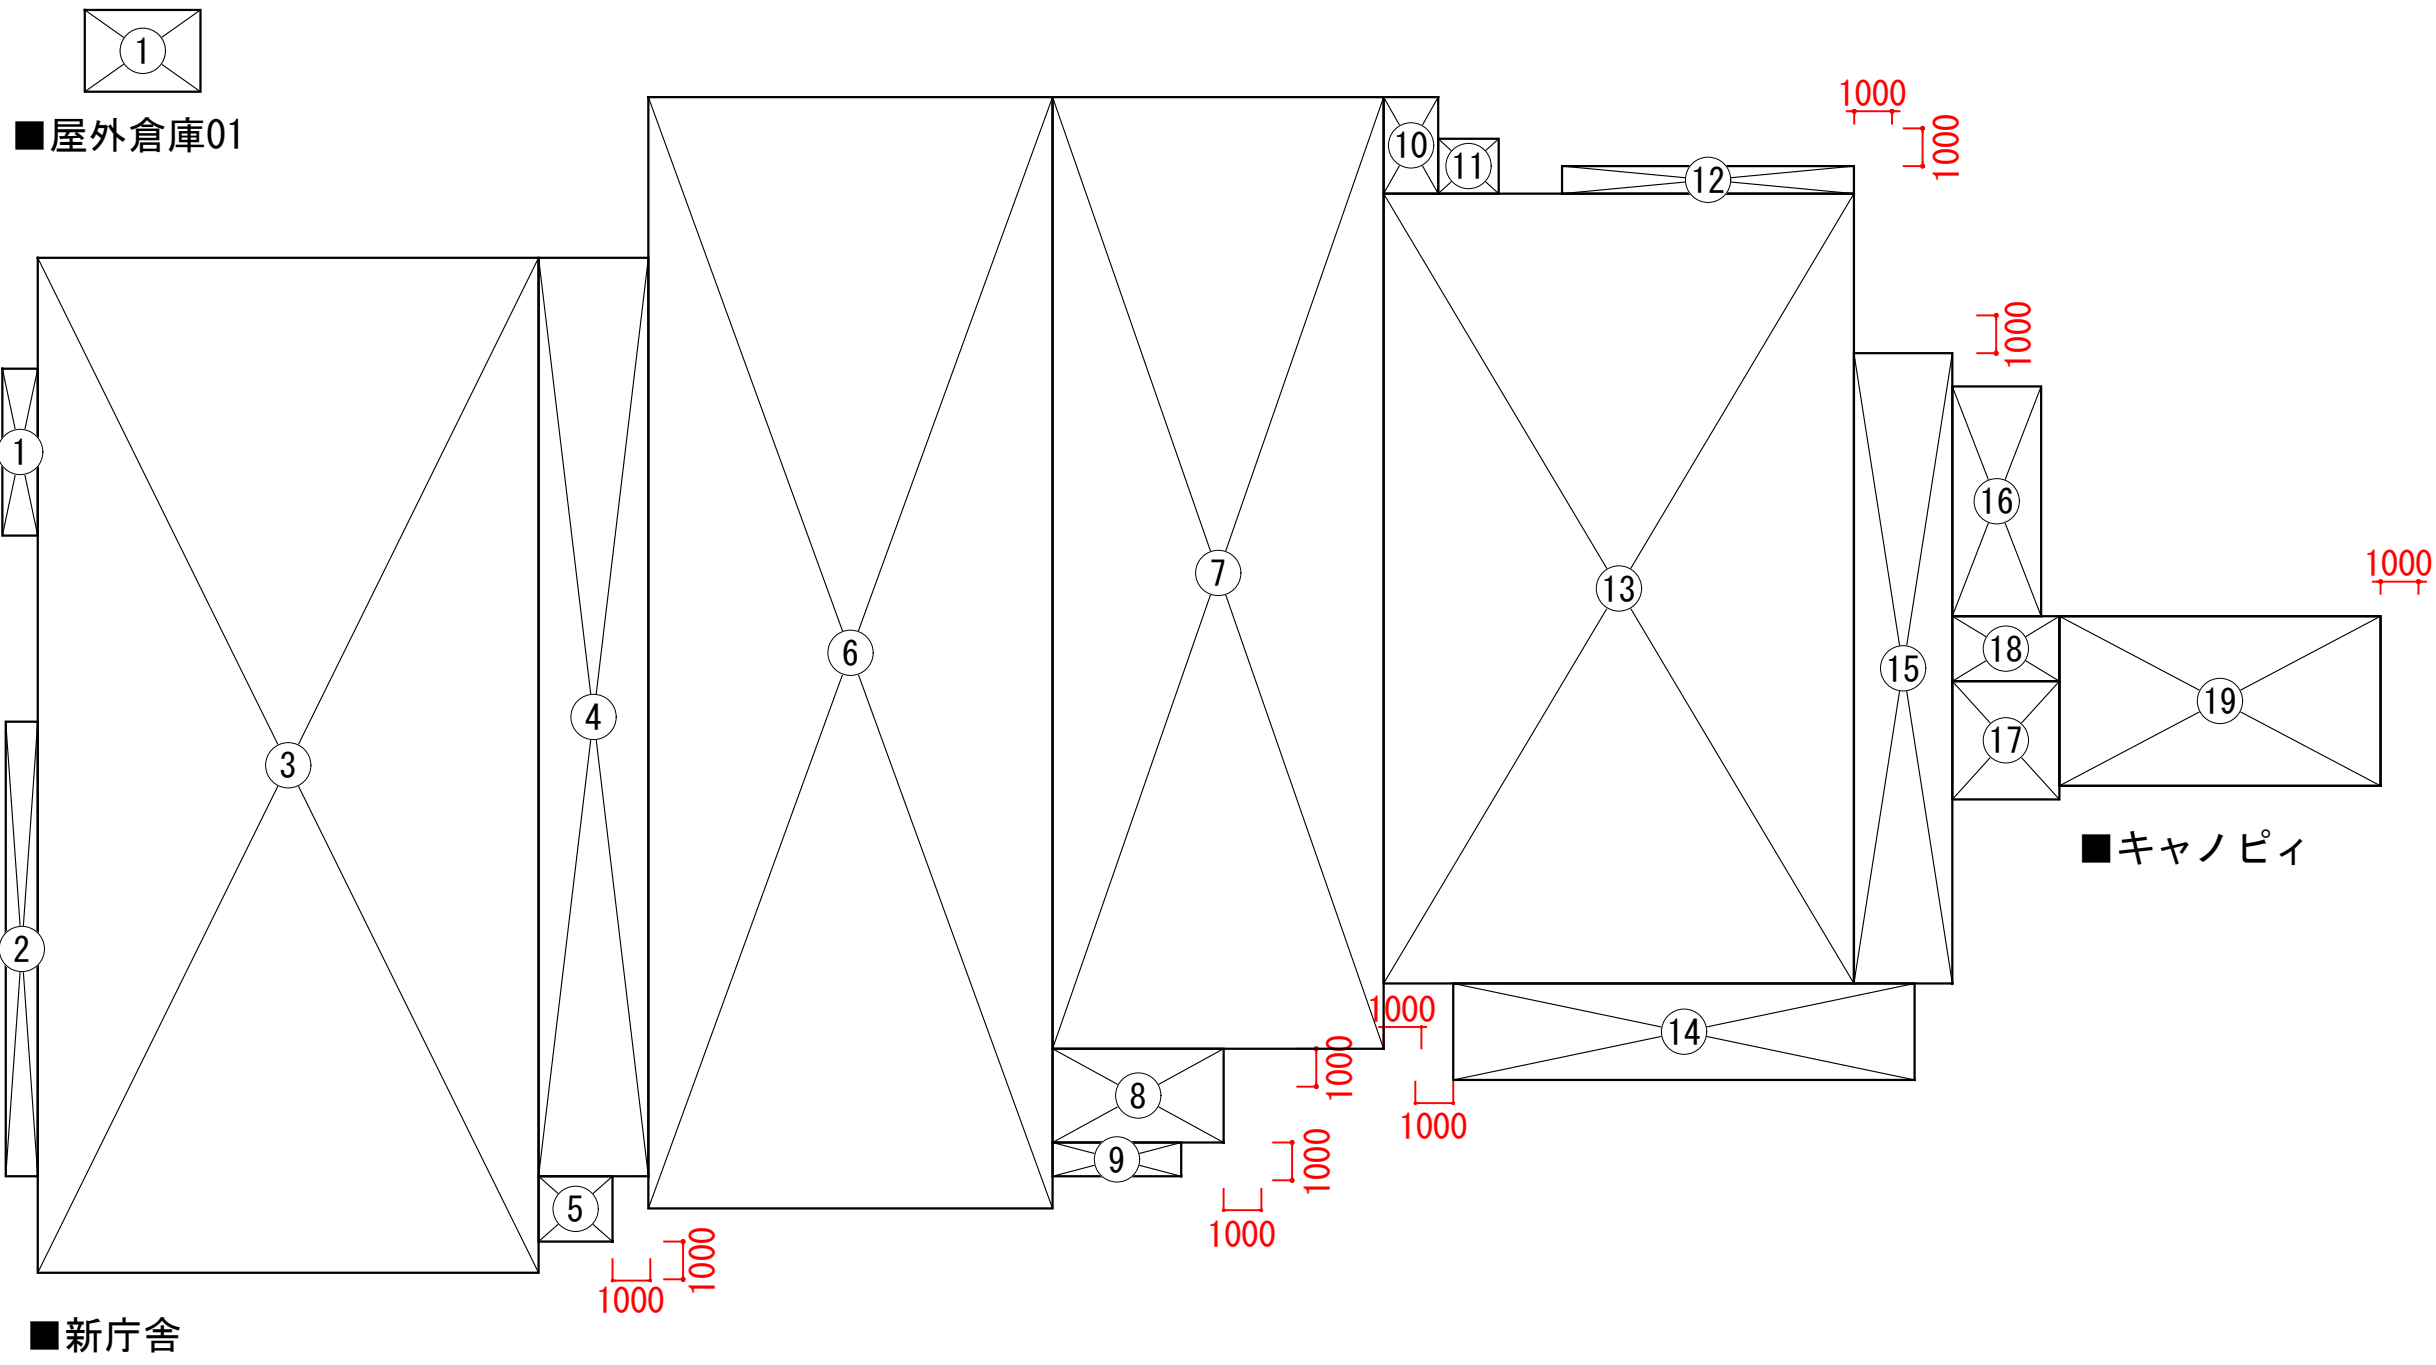


新庁舎						キャノピー													
番号	計算式		面積	番号	計算式		面積	番号	計算式		面積								
1	4.416	×	0.936	4.1333760	11	1.453	×	1.601	2.3262530	18	1.720	×	2.832	4.8710400					
2	12.026	×	0.849	10.2100740	12	0.727	×	7.722	5.6138940	19	4.490	×	8.500	38.1650000					
3	26.846	×	13.247	355.6289620	13	20.897	×	12.442	260.0004740										
4	24.296	×	2.904	70.5555840	14	2.549	×	12.208	31.1181920										
5	1.727	×	1.955	3.3762850	15	16.674	×	2.601	43.3690740										
6	29.396	×	10.696	314.4196160	16	6.078	×	2.350	14.2833000										
7	25.173	×	8.757	220.4399610	17	3.130	×	2.832	8.8641600										
8	2.480	×	4.524	11.2195200															
9	0.893	×	3.400	3.0362000															
10	2.550	×	1.445	3.6847500															
小計					1405.31㎡					小計					43.03㎡				
屋外倉庫01																			
番号		計算式		面積															
20		2.160		×	3.060	6.6096000													
小計				6.60㎡															

屋外倉庫01 床面積

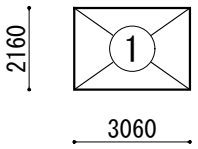


番号	計算式	面積
1	2.160 × 3.060	6.6096000
	合計	6.60㎡

新庁舎 1階 床面積

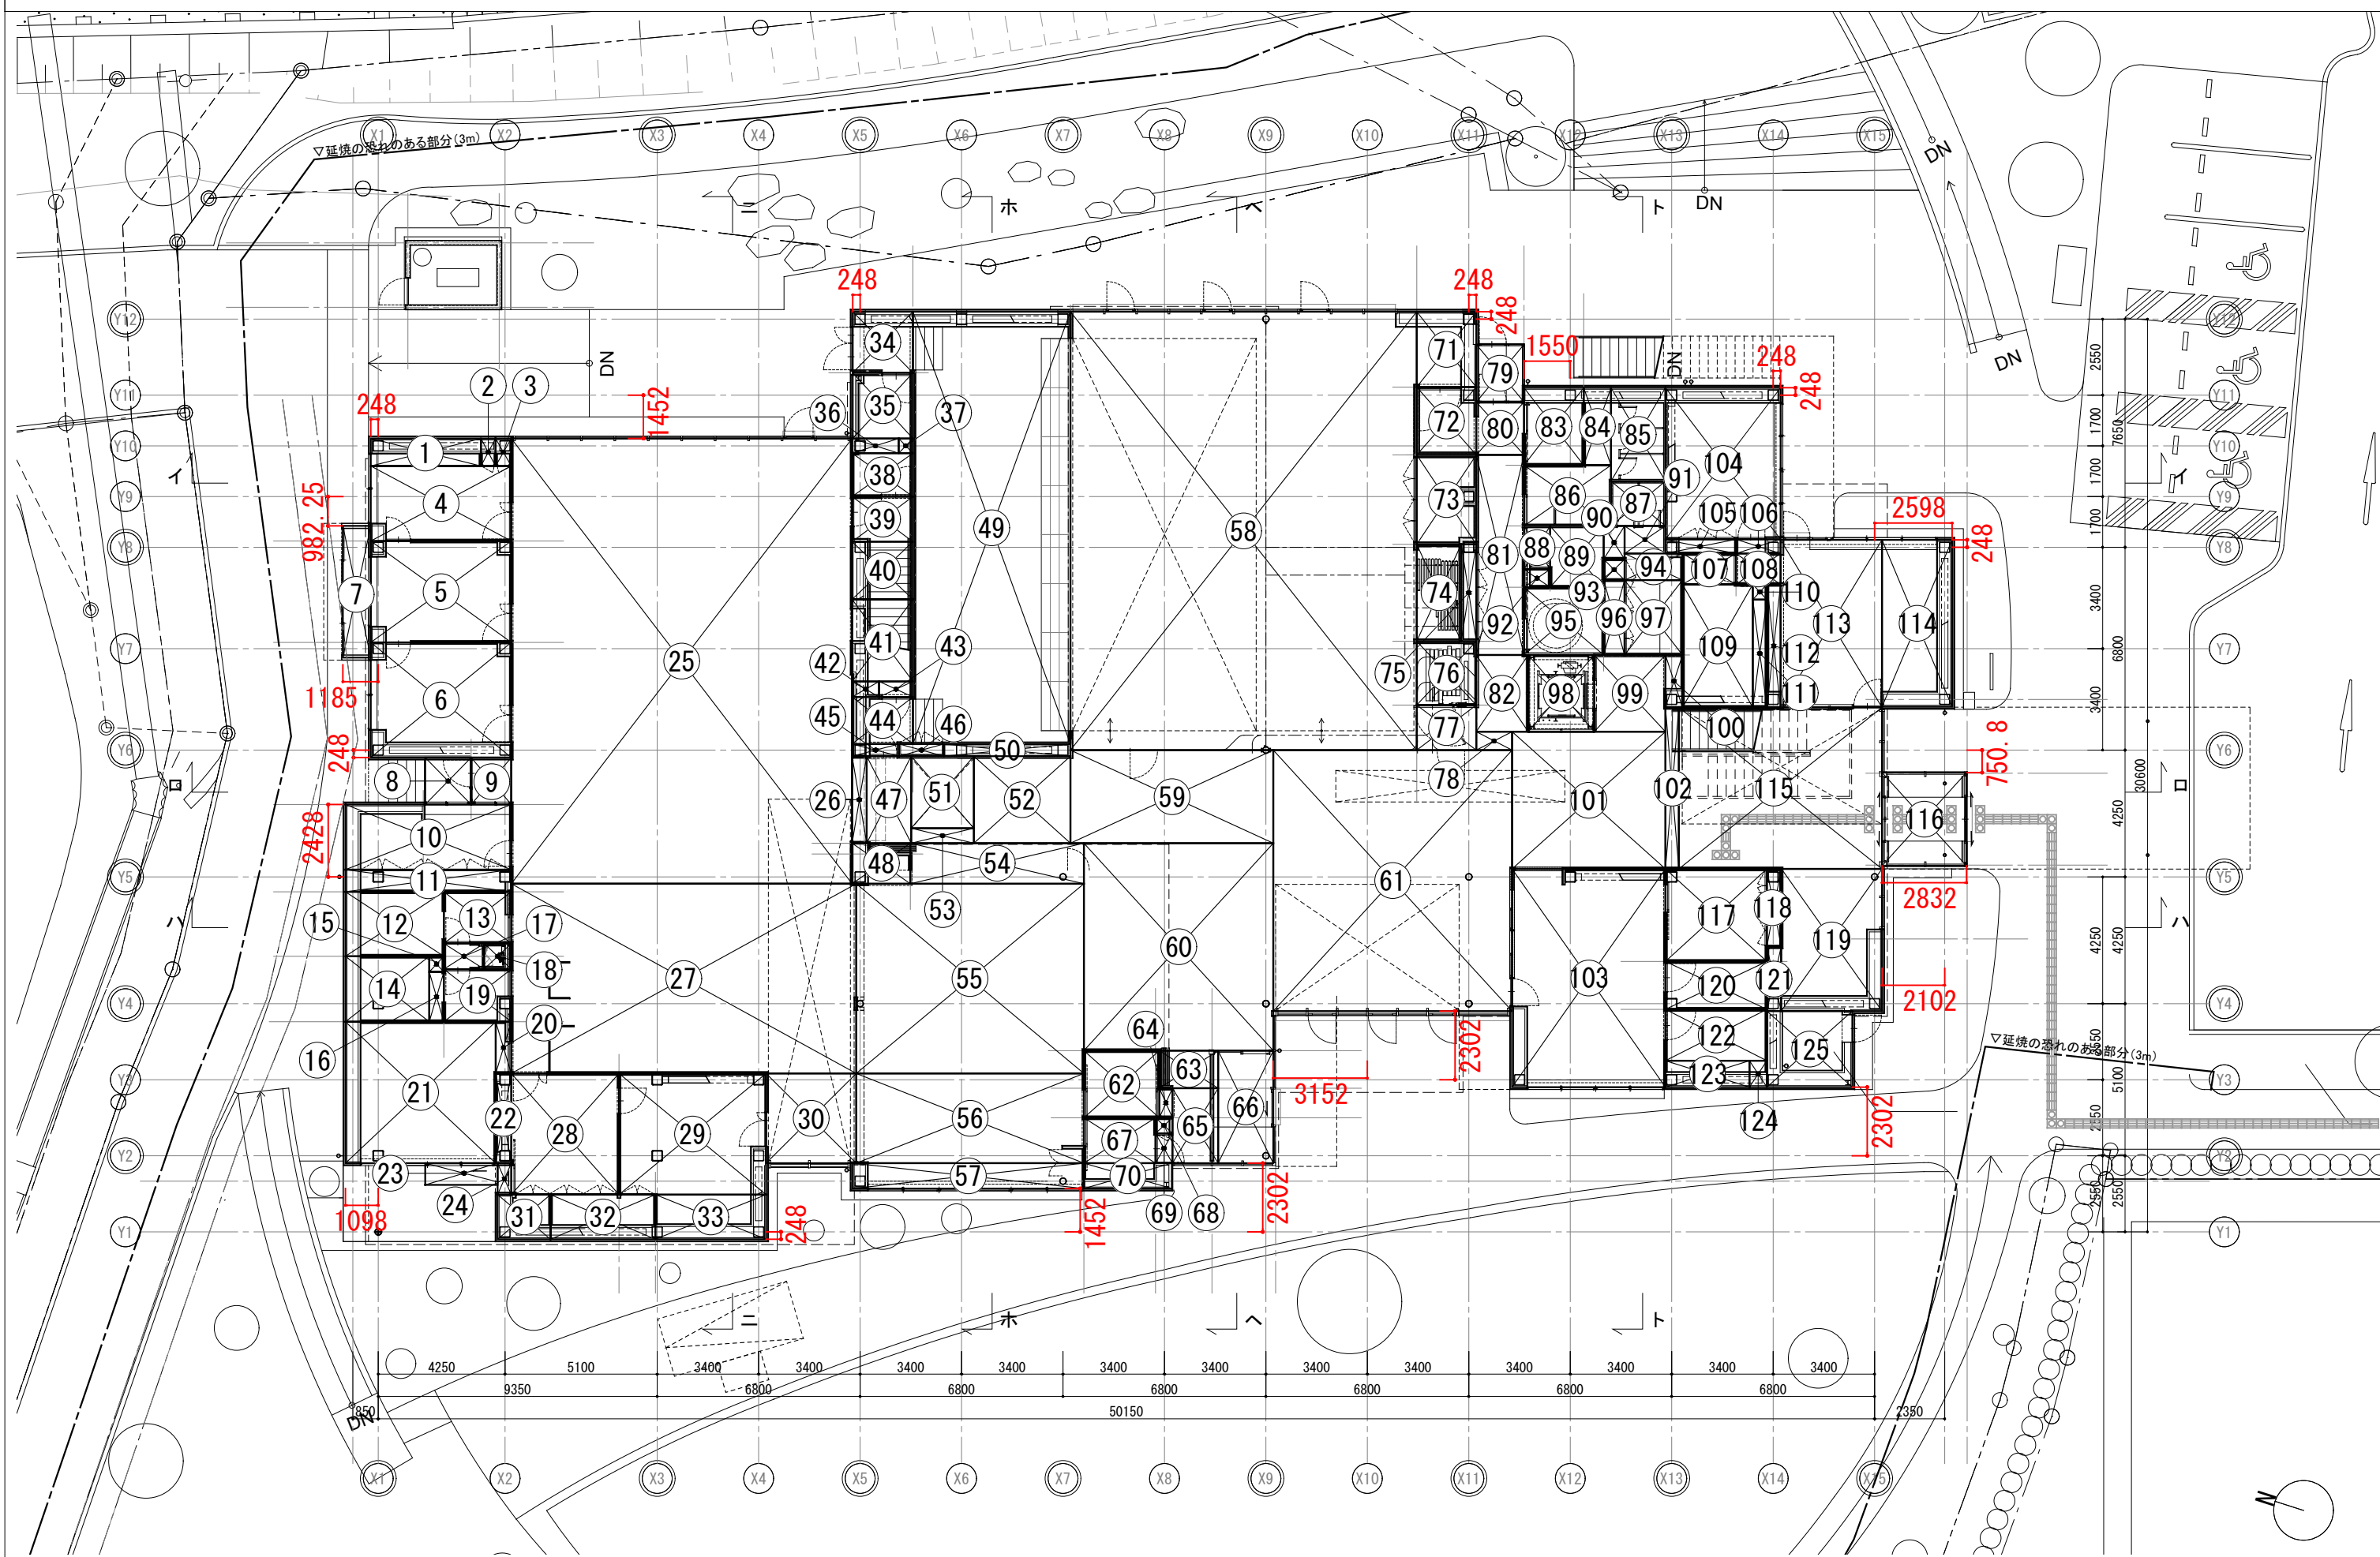

番号	計算式	面積	番号	計算式	面積	番号	計算式	面積	番号	計算式	面積
1	0.923 × 3.691	3.4067930	4 1	2.752 × 2.038	5.6085760	8 1	6.707 × 1.601	10.7379700	1 2 1	2.158 × 0.478	1.0315240
2	0.923 × 0.490	0.4527200	4 2	0.521 × 0.905	0.4715050	8 2	2.573 × 1.743	4.4847390	1 2 2	1.723 × 3.400	5.8582000
3	0.923 × 0.528	0.4873440	4 3	0.521 × 1.133	0.5902930	8 3	2.598 × 2.000	5.1960000	1 2 3	0.886 × 2.815	2.4940900
4	2.515 × 4.708	11.8406200	4 4	1.578 × 2.038	3.2159640	8 4	2.598 × 0.915	2.3771700	1 2 4	0.886 × 0.585	0.5183100
5	3.400 × 4.708	16.0072000	4 5	0.409 × 1.575	0.6441750	8 5	3.133 × 1.825	5.7177250	1 2 5	2.550 × 2.863	7.3006500
6	3.860 × 4.708	18.1728800	4 6	0.409 × 1.501	0.6139090	8 6	2.035 × 2.915	5.9320250			
7	4.416 × 0.937	4.1377920	4 7	2.916 × 1.493	4.3535880	8 7	1.500 × 1.825	2.7375000			
8	1.572 × 1.540	2.4208800	4 8	1.360 × 1.950	2.6520000	8 8	1.455 × 0.875	1.2731250			
9	1.572 × 1.345	2.1143400	4 9	14.494 × 5.280	76.5283200	8 9	2.055 × 1.795	3.6887250			
1 0	2.186 × 5.558	12.1497880	5 0	0.409 × 4.242	1.7349780	9 0	1.115 × 0.700	0.7805000			
1 1	0.743 × 5.558	4.1295940	5 1	2.414 × 2.100	5.0694000	9 1	0.925 × 1.370	1.2672500			
1 2	2.160 × 3.298	7.1236800	5 2	2.916 × 3.238	9.4420080	9 2	0.600 × 0.875	0.5250000			
1 3	1.731 × 2.226	3.8532060	5 3	0.501 × 2.100	1.0521000	9 3	0.700 × 0.700	0.4900000			
1 4	2.195 × 2.808	6.1635600	5 4	1.360 × 5.818	7.9124800	9 4	0.890 × 1.940	1.7266000			
1 5	0.525 × 0.490	0.2572500	5 5	6.360 × 7.629	48.5204400	9 5	2.270 × 2.670	6.0609000			
1 6	1.670 × 0.490	0.8183000	5 6	3.008 × 7.629	22.9480320	9 6	2.510 × 0.700	1.7570000			
1 7	0.862 × 1.350	1.1637000	5 7	0.850 × 7.748	6.5858000	9 7	2.510 × 1.940	4.8694000			
1 8	0.862 × 0.910	0.7844200	5 8	14.698 × 11.605	170.5702900	9 8	2.573 × 2.210	5.6863300			
1 9	1.763 × 2.260	3.9843800	5 9	3.120 × 6.798	21.2097600	9 9	2.573 × 2.388	6.1443240			
2 0	1.735 × 0.523	0.9074050	6 0	6.955 × 6.348	44.1503400	1 0 0	1.758 × 0.571	1.0038180			
2 1	4.743 × 5.036	23.8857480	6 1	8.748 × 8.002	70.0014960	1 0 1	4.600 × 5.140	23.6440000			
2 2	3.008 × 0.523	1.5731840	6 2	2.250 × 2.530	5.6925000	1 0 2	5.415 × 0.449	2.4313350			
2 3	0.727 × 2.427	1.7644290	6 3	1.260 × 1.970	2.4822000	1 0 3	7.316 × 5.140	37.6042400			
2 4	1.054 × 0.458	0.4827320	6 4	0.990 × 0.438	0.4336200	1 0 4	5.081 × 3.858	19.6024980			
2 5	14.928 × 11.423	170.5225400	6 5	2.513 × 1.533	3.8524290	1 0 5	0.478 × 2.365	1.1304700			
2 6	2.916 × 0.488	1.4230080	6 6	3.773 × 1.848	6.9725040	1 0 6	0.478 × 1.493	0.7136540			
2 7	6.360 × 11.561	73.5279600	6 7	1.523 × 2.250	3.6552000	1 0 7	1.035 × 1.795	1.8578250			
2 8	4.062 × 3.610	14.6638200	6 8	0.523 × 0.568	0.2970640	1 0 8	1.035 × 1.493	1.5452550			
2 9	4.062 × 4.928	20.0175360	6 9	1.001 × 0.568	0.5685680	1 0 9	4.123 × 2.357	9.7179110			
3 0	3.008 × 3.023	9.0931840	7 0	0.850 × 2.948	2.5058000	1 1 0	0.509 × 0.473	0.2407570			
3 1	1.496 × 1.773	2.6524080	7 1	2.528 × 1.995	5.0433600	1 1 1	3.614 × 0.473	1.7094220			
3 2	1.496 × 3.515	5.2584400	7 2	2.273 × 1.995	4.5346350	1 1 2	4.123 × 0.458	1.8883340			
3 3	1.496 × 3.708	5.5471680	7 3	2.997 × 1.995	5.9790150	1 1 3	5.616 × 3.400	19.0944000			
3 4	2.048 × 2.018	4.1328640	7 4	3.250 × 1.492	4.8490000	1 1 4	5.596 × 2.350	13.1506000			
3 5	2.202 × 2.018	4.4436360	7 5	3.250 × 0.503	1.6347500	1 1 5	5.415 × 6.809	36.8707350			
3 6	0.493 × 1.562	0.7700660	7 6	2.141 × 1.995	4.2712950	1 1 6	3.130 × 2.832	8.8641600			
3 7	0.493 × 0.476	0.2346680	7 7	1.510 × 1.995	3.0124500	1 1 7	3.103 × 3.400	10.5502000			
3 8	1.455 × 2.038	2.9652900	7 8	0.618 × 1.201	0.7422180	1 1 8	2.608 × 0.478	1.2466240		1階/延べ床面積	1319.78㎡
3 9	1.513 × 2.038	3.0834940	7 9	1.934 × 1.601	3.0963340	1 1 9	4.766 × 3.381	16.1138460		容積不算入床面積(99)	5.68㎡
4 0	1.933 × 2.038	3.9394540	8 0	1.770 × 1.601	2.8337700	1 2 0	1.605 × 3.400	5.4570000		屋外部床面積(7)・(8)・(23)・(24)・(25)	16.10㎡


新庁舎 2階 床面積

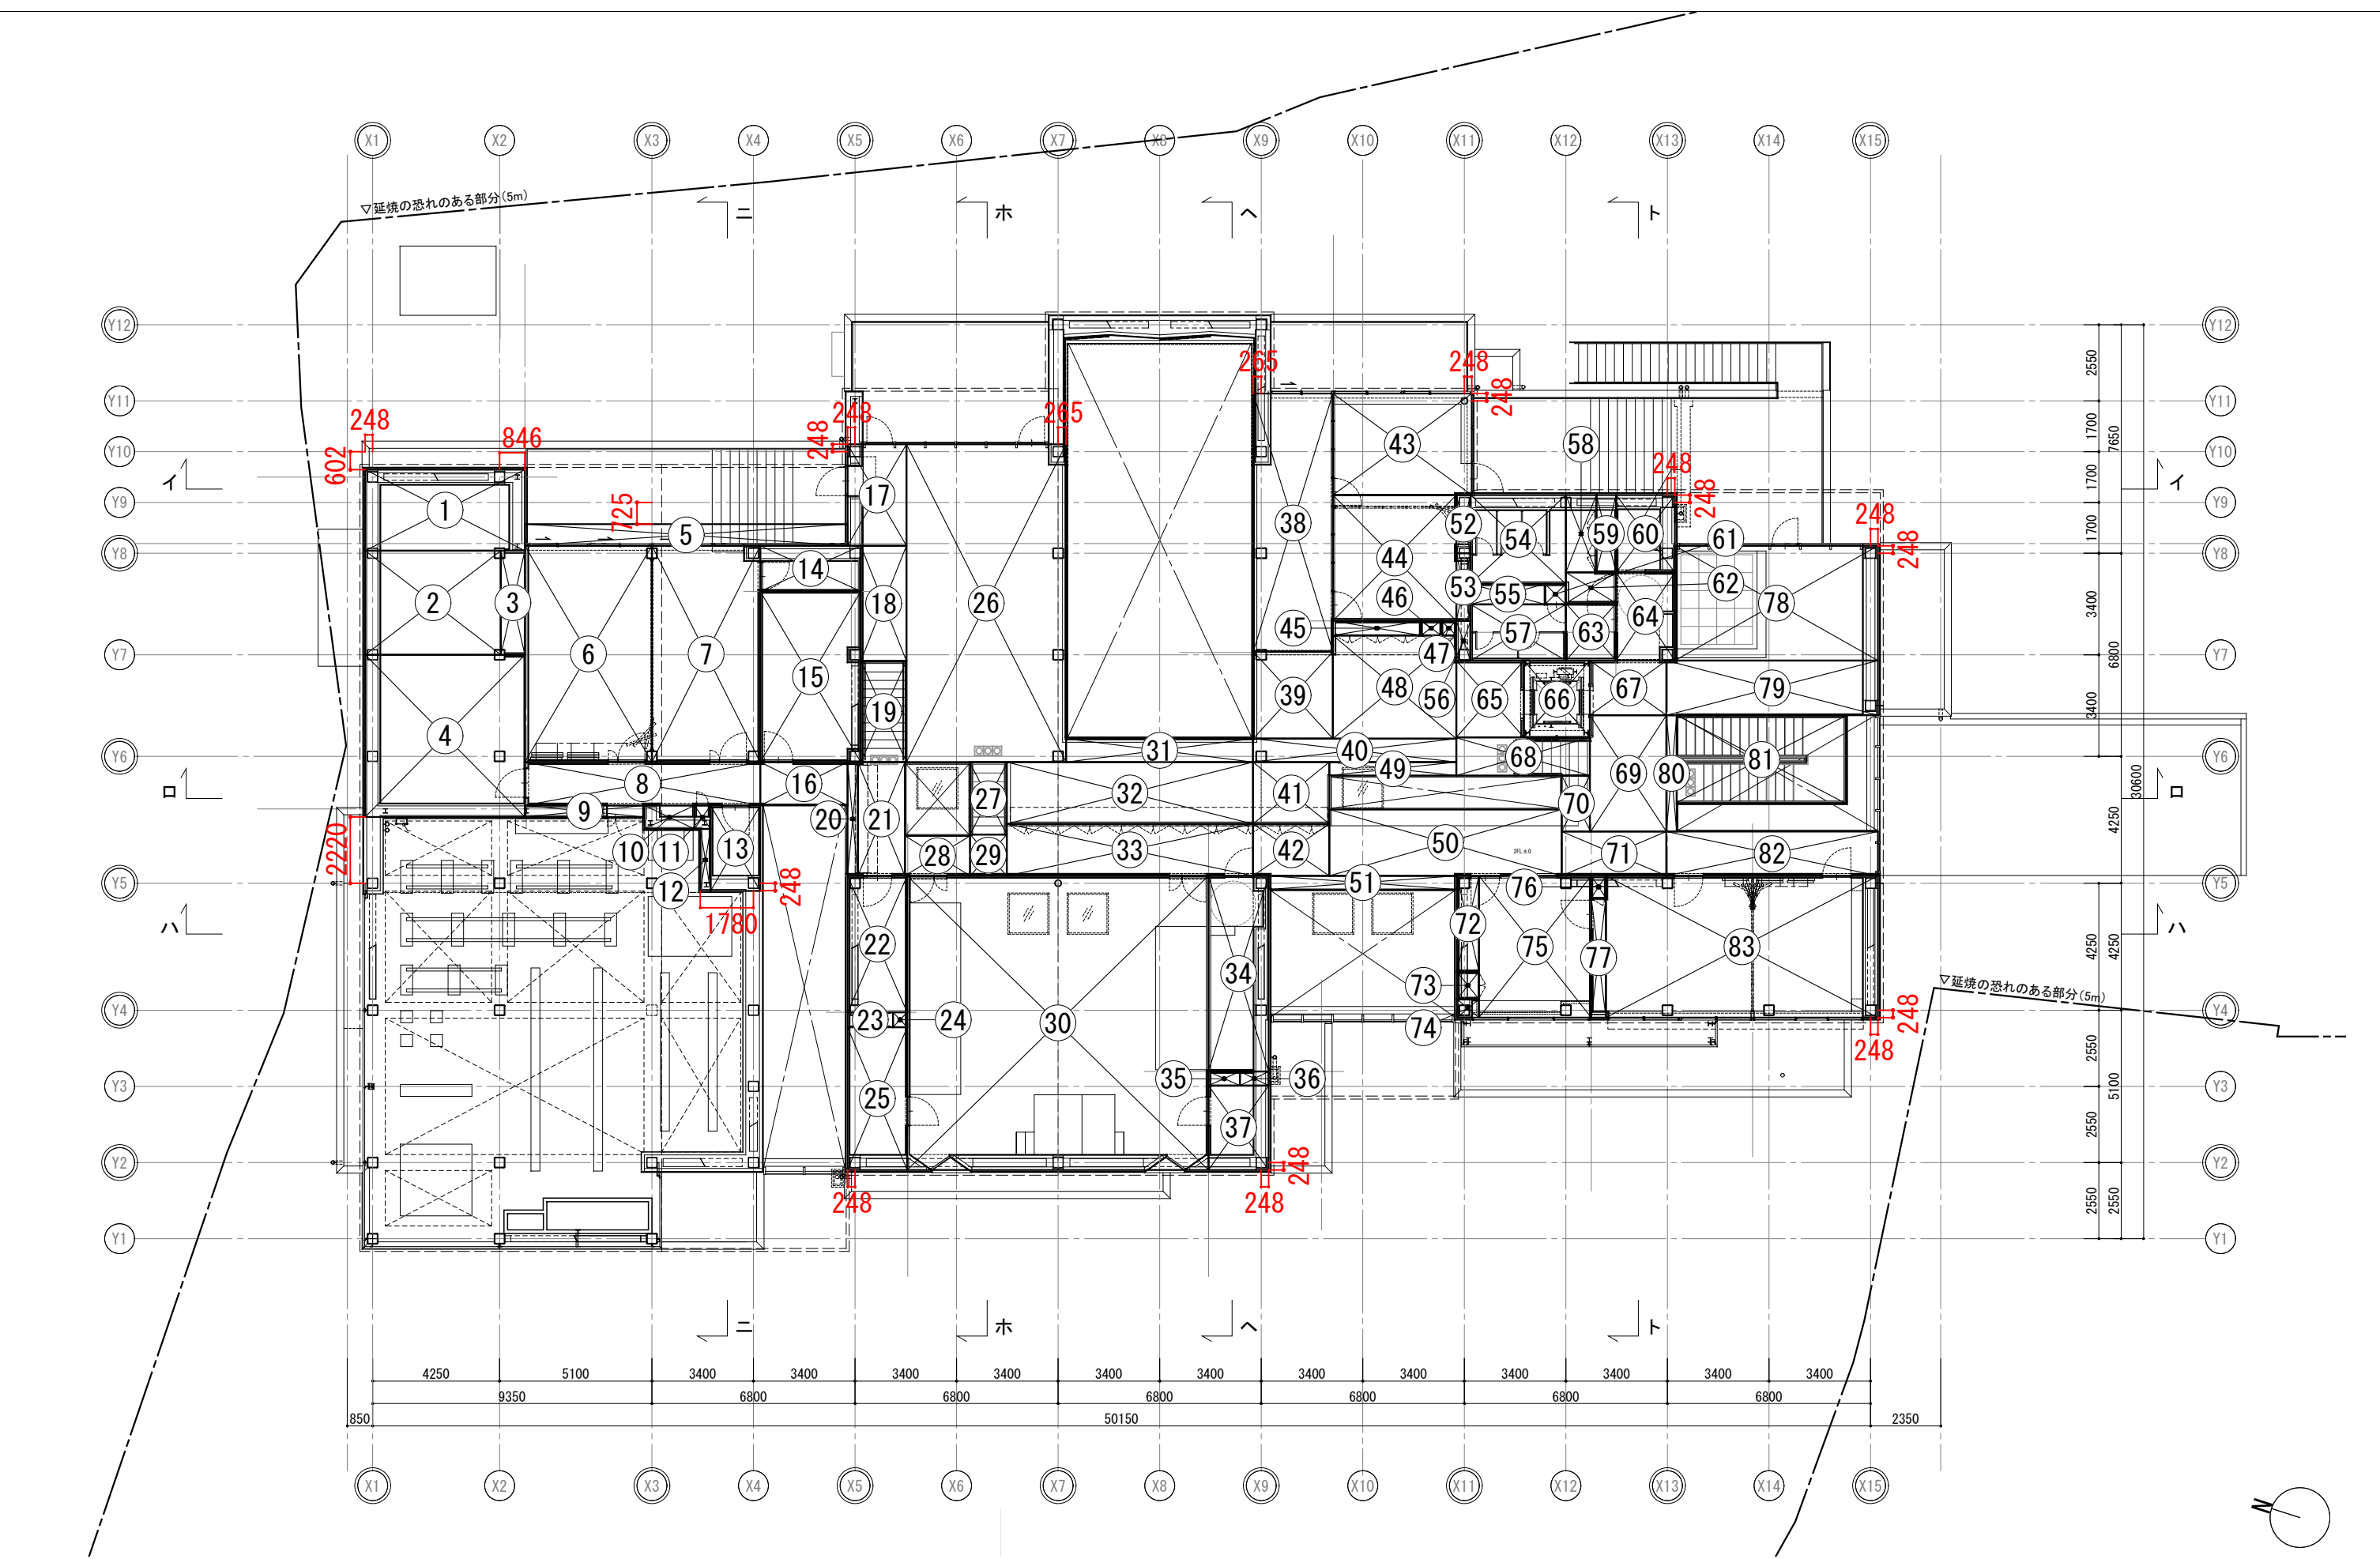

番号	計算式	面積	番号	計算式	面積	番号	計算式	面積
1	2.713 × 5.346	14.5036980	4 1	2.070 × 2.555	5.2888500	8 1	2.964 × 5.690	16.8651600
2	3.486 × 4.541	15.8299260	4 2	1.738 × 2.555	4.4405900	8 2	1.483 × 7.083	10.5040890
3	3.486 × 0.805	2.8062300	4 3	3.400 × 4.648	15.8032000	8 3	4.748 × 9.108	43.2447840
4	5.430 × 5.346	29.0287800	4 4	4.215 × 4.133	17.4205950			
5	0.725 × 10.804	7.8329000	4 5	0.483 × 2.945	1.4224350			
6	7.243 × 4.252	30.7972360	4 6	0.483 × 0.685	0.3308550			
7	7.243 × 3.628	26.2776040	4 7	0.483 × 0.503	0.2429490			
8	1.453 × 7.880	11.4496400	4 8	3.458 × 4.133	14.2919140			
9	0.385 × 3.997	1.5388450	4 9	0.448 × 4.253	1.9053440			
1 0	0.785 × 1.683	1.3211550	5 0	2.221 × 7.780	17.2793800			
1 1	0.785 × 0.538	0.4223300	5 1	0.458 × 6.304	2.8872320			
1 2	2.075 × 0.345	0.7158750	5 2	1.948 × 0.478	0.9311440			
1 3	2.860 × 1.663	4.7561800	5 3	2.267 × 0.478	1.0836260			
1 4	1.525 × 3.365	5.1316250	5 4	2.973 × 3.190	9.4838700			
1 5	5.718 × 3.365	19.2410700	5 5	0.688 × 2.488	1.7117440			
1 6	1.453 × 2.923	4.2471190	5 6	1.326 × 0.478	0.6338280			
1 7	3.398 × 1.970	6.6940600	5 7	1.880 × 3.190	5.9972000			
1 8	3.858 × 1.529	5.8988820	5 8	2.588 × 1.020	2.6397600			
1 9	3.385 × 1.529	5.1756650	5 9	2.588 × 0.663	1.7158440			
2 0	3.808 × 0.347	1.3213760	6 0	2.588 × 1.966	5.0880080			
2 1	3.808 × 1.574	5.9937920	6 1	0.688 × 0.702	0.4829760			
2 2	4.568 × 1.997	9.1222960	6 2	1.035 × 1.683	1.7158440			
2 3	0.503 × 1.522	0.7655660	6 3	1.918 × 1.683	3.2276640			
2 4	0.503 × 0.476	0.2394280	6 4	2.953 × 1.966	5.8055980			
2 5	4.778 × 1.997	9.5416660	6 5	2.573 × 2.260	5.8149800			
2 6	10.641 × 5.344	56.8655040	6 6	2.573 × 2.210	5.6863300			
2 7	2.426 × 1.225	2.9718500	6 7	1.833 × 2.563	4.6979790			
2 8	1.339 × 2.184	2.9243760	6 8	1.276 × 4.470	5.7037200			
2 9	1.381 × 1.225	1.6917250	6 9	3.892 × 2.563	9.9751960			
3 0	9.848 × 10.088	99.3466240	7 0	1.877 × 0.943	1.7700110			
3 1	0.785 × 6.260	4.9141000	7 1	1.483 × 3.506	5.1993980			
3 2	2.070 × 8.246	17.0692200	7 2	3.213 × 0.738	2.3711940			
3 3	1.738 × 8.246	14.3315480	7 3	0.915 × 0.738	0.6752700			
3 4	6.550 × 2.013	13.1851500	7 4	0.621 × 0.738	0.4582980			
3 5	0.473 × 1.053	0.4980690	7 5	4.748 × 3.760	17.8524800			
3 6	0.473 × 0.961	0.4545530	7 6	0.741 × 0.490	0.3630900			
3 7	2.826 × 2.013	5.6887380	7 7	4.008 × 0.490	1.9639200			
3 8	8.640 × 2.665	23.0256000	7 8	3.841 × 6.800	26.1188000			
3 9	2.916 × 2.665	7.7711400	7 9	1.833 × 7.083	12.9831390			
4 0	0.785 × 6.808	5.3442800	8 0	3.892 × 0.346	1.3466320			
	</							

合計(1階から2階)	
容積不算入床面積	11.38㎡
屋外部床面積	23.93㎡
延べ床面積	2091.96㎡
容積対象床面積	2080.58㎡
屋内部床面積	2068.03㎡

		特記	工事名称	図面尺度	日付	区分	図面番号
			東秩父村新庁舎建設工事	1/200 (A1)		総合	A-020
			図面名称	1/400 (A3)			
			求積図-3 (建物)				

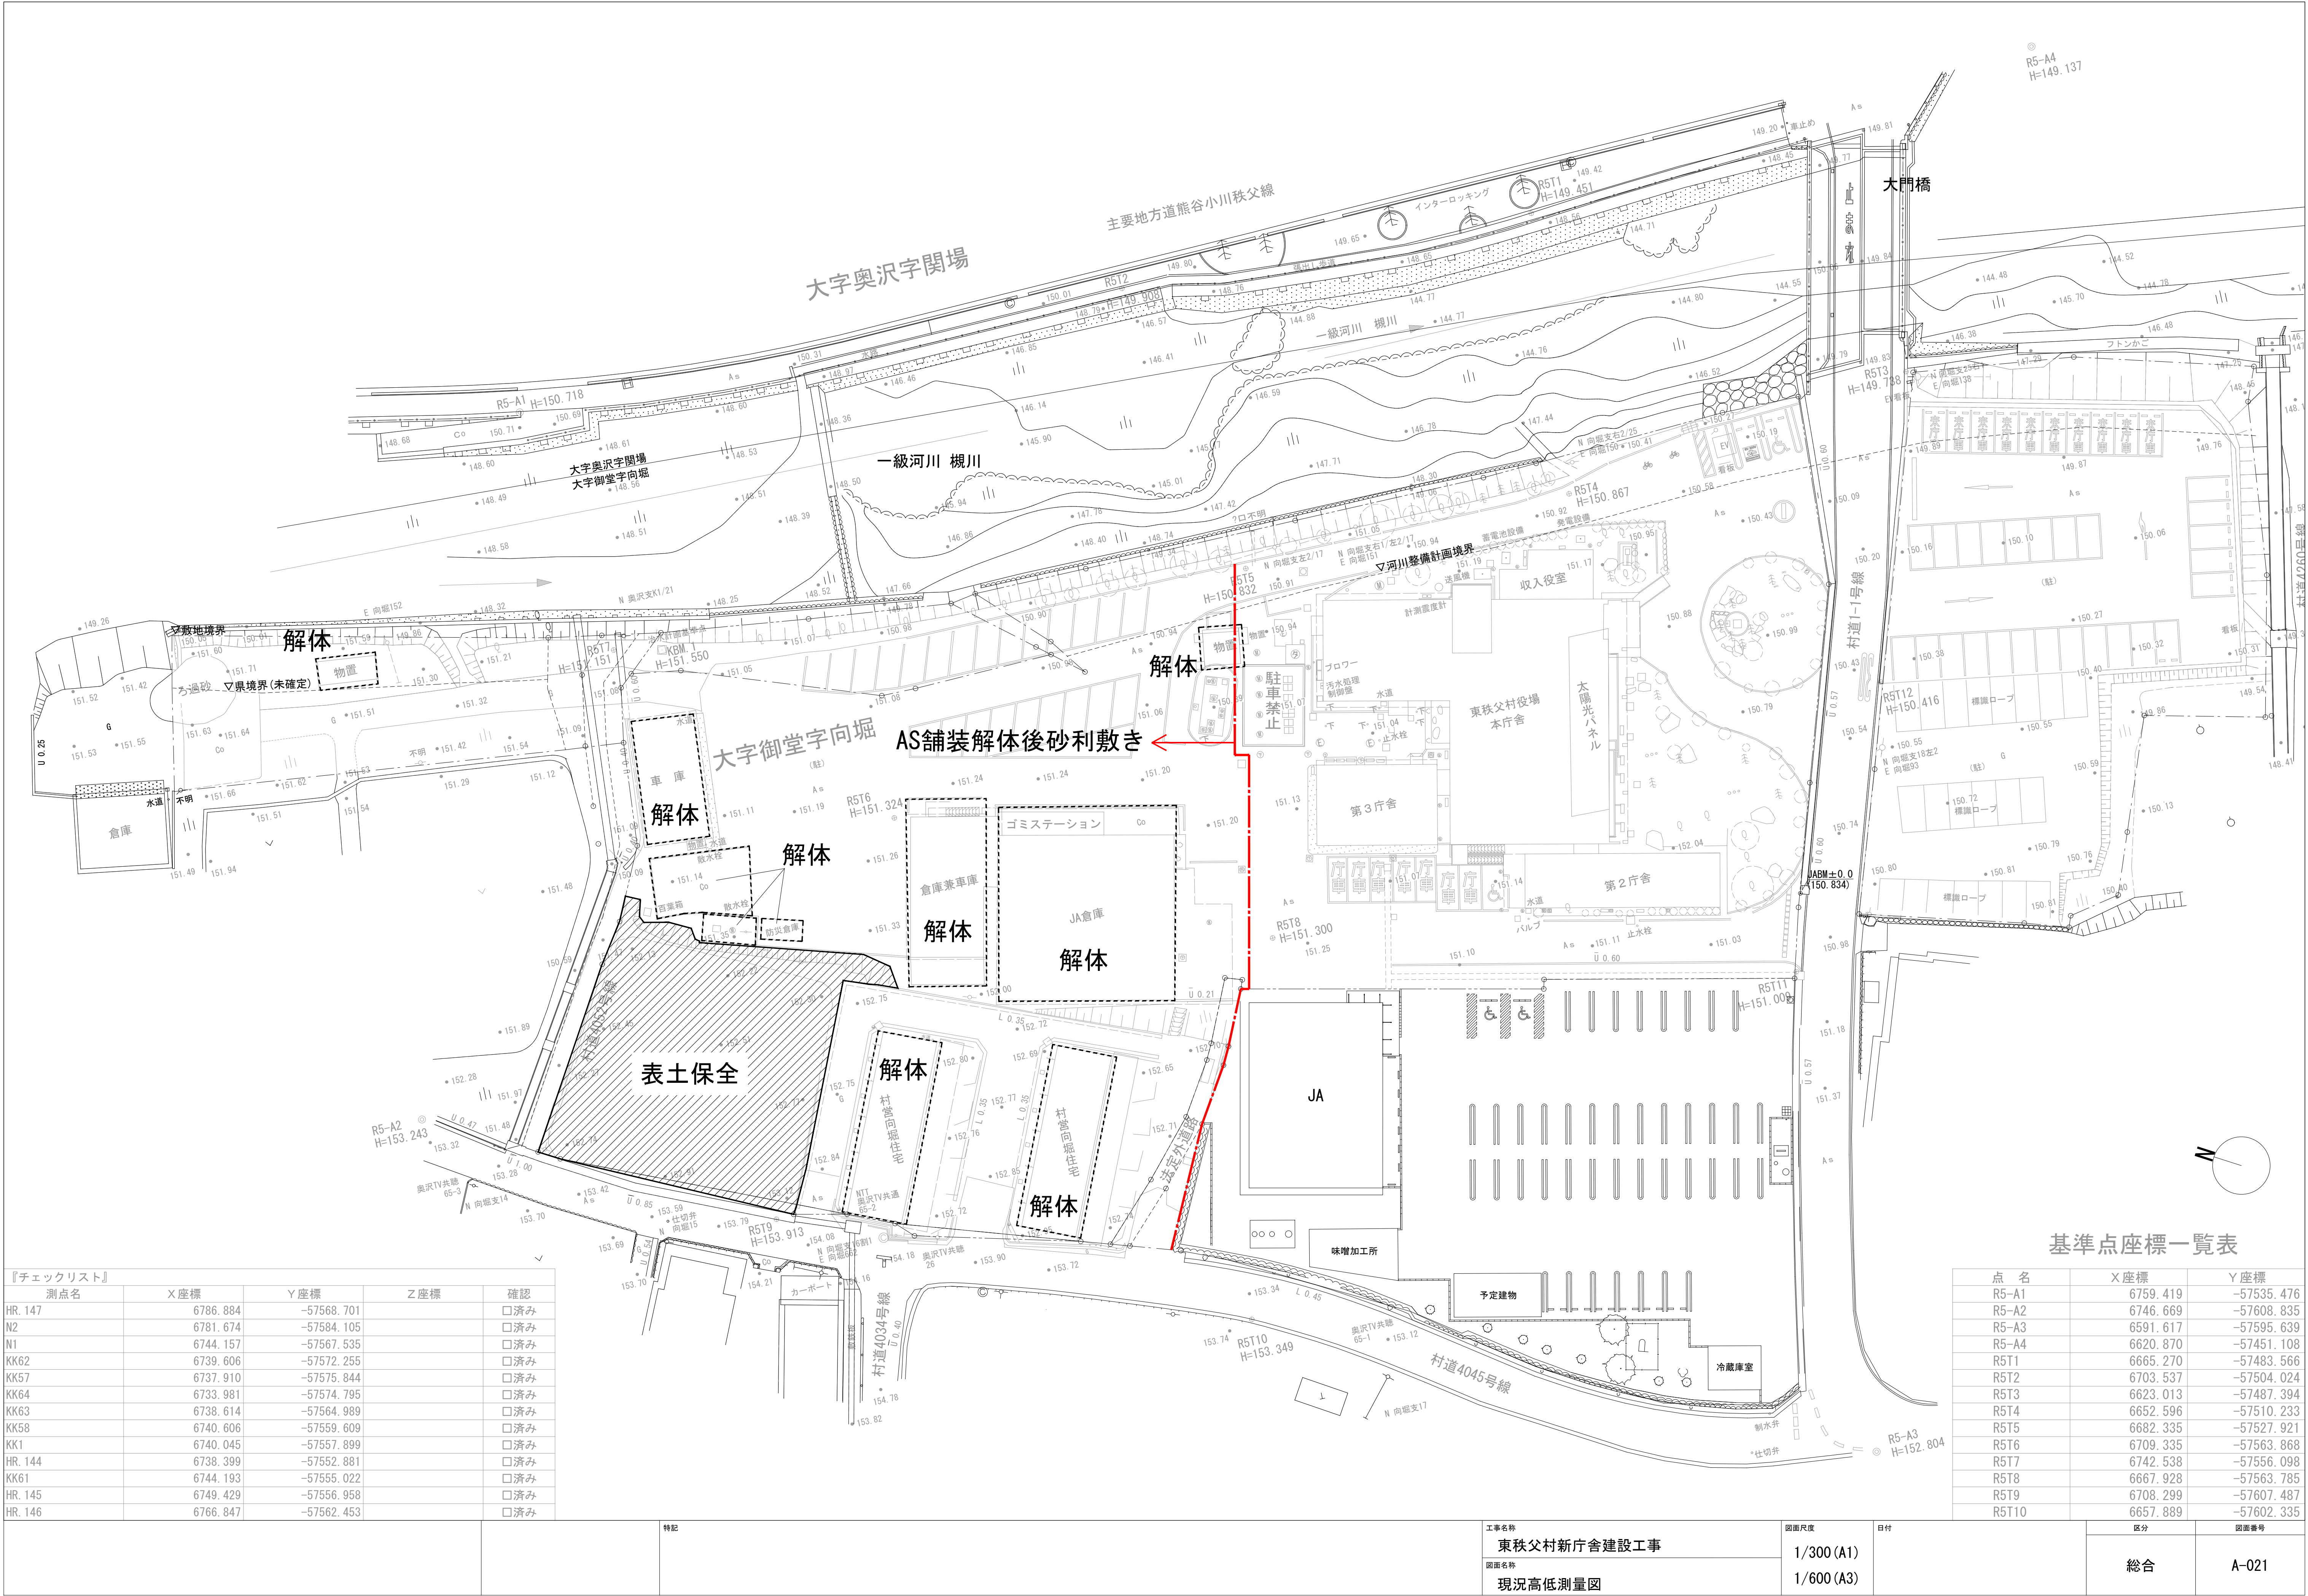

『チェックリスト』				
測点名	X座標	Y座標	Z座標	確認
HR. 147	6786.884	-57568.701		□済み
N2	6781.674	-57584.105		□済み
N1	6744.157	-57567.535		□済み
KK62	6739.606	-57572.255		□済み
KK57	6737.910	-57575.844		□済み
KK64	6733.981	-57574.795		□済み
KK63	6738.614	-57564.989		□済み
KK58	6740.606	-57559.609		□済み
KK1	6740.045	-57557.899		□済み
HR. 144	6738.399	-57552.881		□済み
KK61	6744.193	-57555.022		□済み
HR. 145	6749.429	-57556.958		□済み
HR. 146	6766.847	-57562.453		□済み

基準点座標一覧表

点名	X座標	Y座標
R5-A1	6759.419	-57535.476
R5-A2	6746.669	-57608.835
R5-A3	6591.617	-57595.639
R5-A4	6620.870	-57451.108
R5T1	6665.270	-57483.566
R5T2	6703.537	-57504.024
R5T3	6623.013	-57487.394
R5T4	6652.596	-57510.233
R5T5	6682.335	-57527.921
R5T6	6709.335	-57563.868
R5T7	6742.538	-57556.098
R5T8	6667.928	-57563.785
R5T9	6708.299	-57607.487
R5T10	6657.889	-57602.335

■屋外倉庫01

屋外倉庫01
平均地盤面 = KBM +0.300

+0.300 (B) +0.300

(A) (C) 2160

+0.300 (D) +0.300

3060

(X1) (X2)

(Y2)

(Y1)

N


新庁舎・キャンピイ					
区間	区間長(m)	計算式(㎡)			
(AD)	12.179	$12.179 \times (0.635 + 0.329) \div 2$		=	+5.870
(AE)	9.500	$9.500 \times (0.329 + 0.305) \div 2$		=	+3.011
合計	205.775	+212.798			
計算(m)	212.798÷205.775= +1.034		平均地盤面=KBM +1.034		

[illegible]


工事名称	東秩父村新庁舎建設工事
図面名称	平均地盤面算定図

日付


A-022

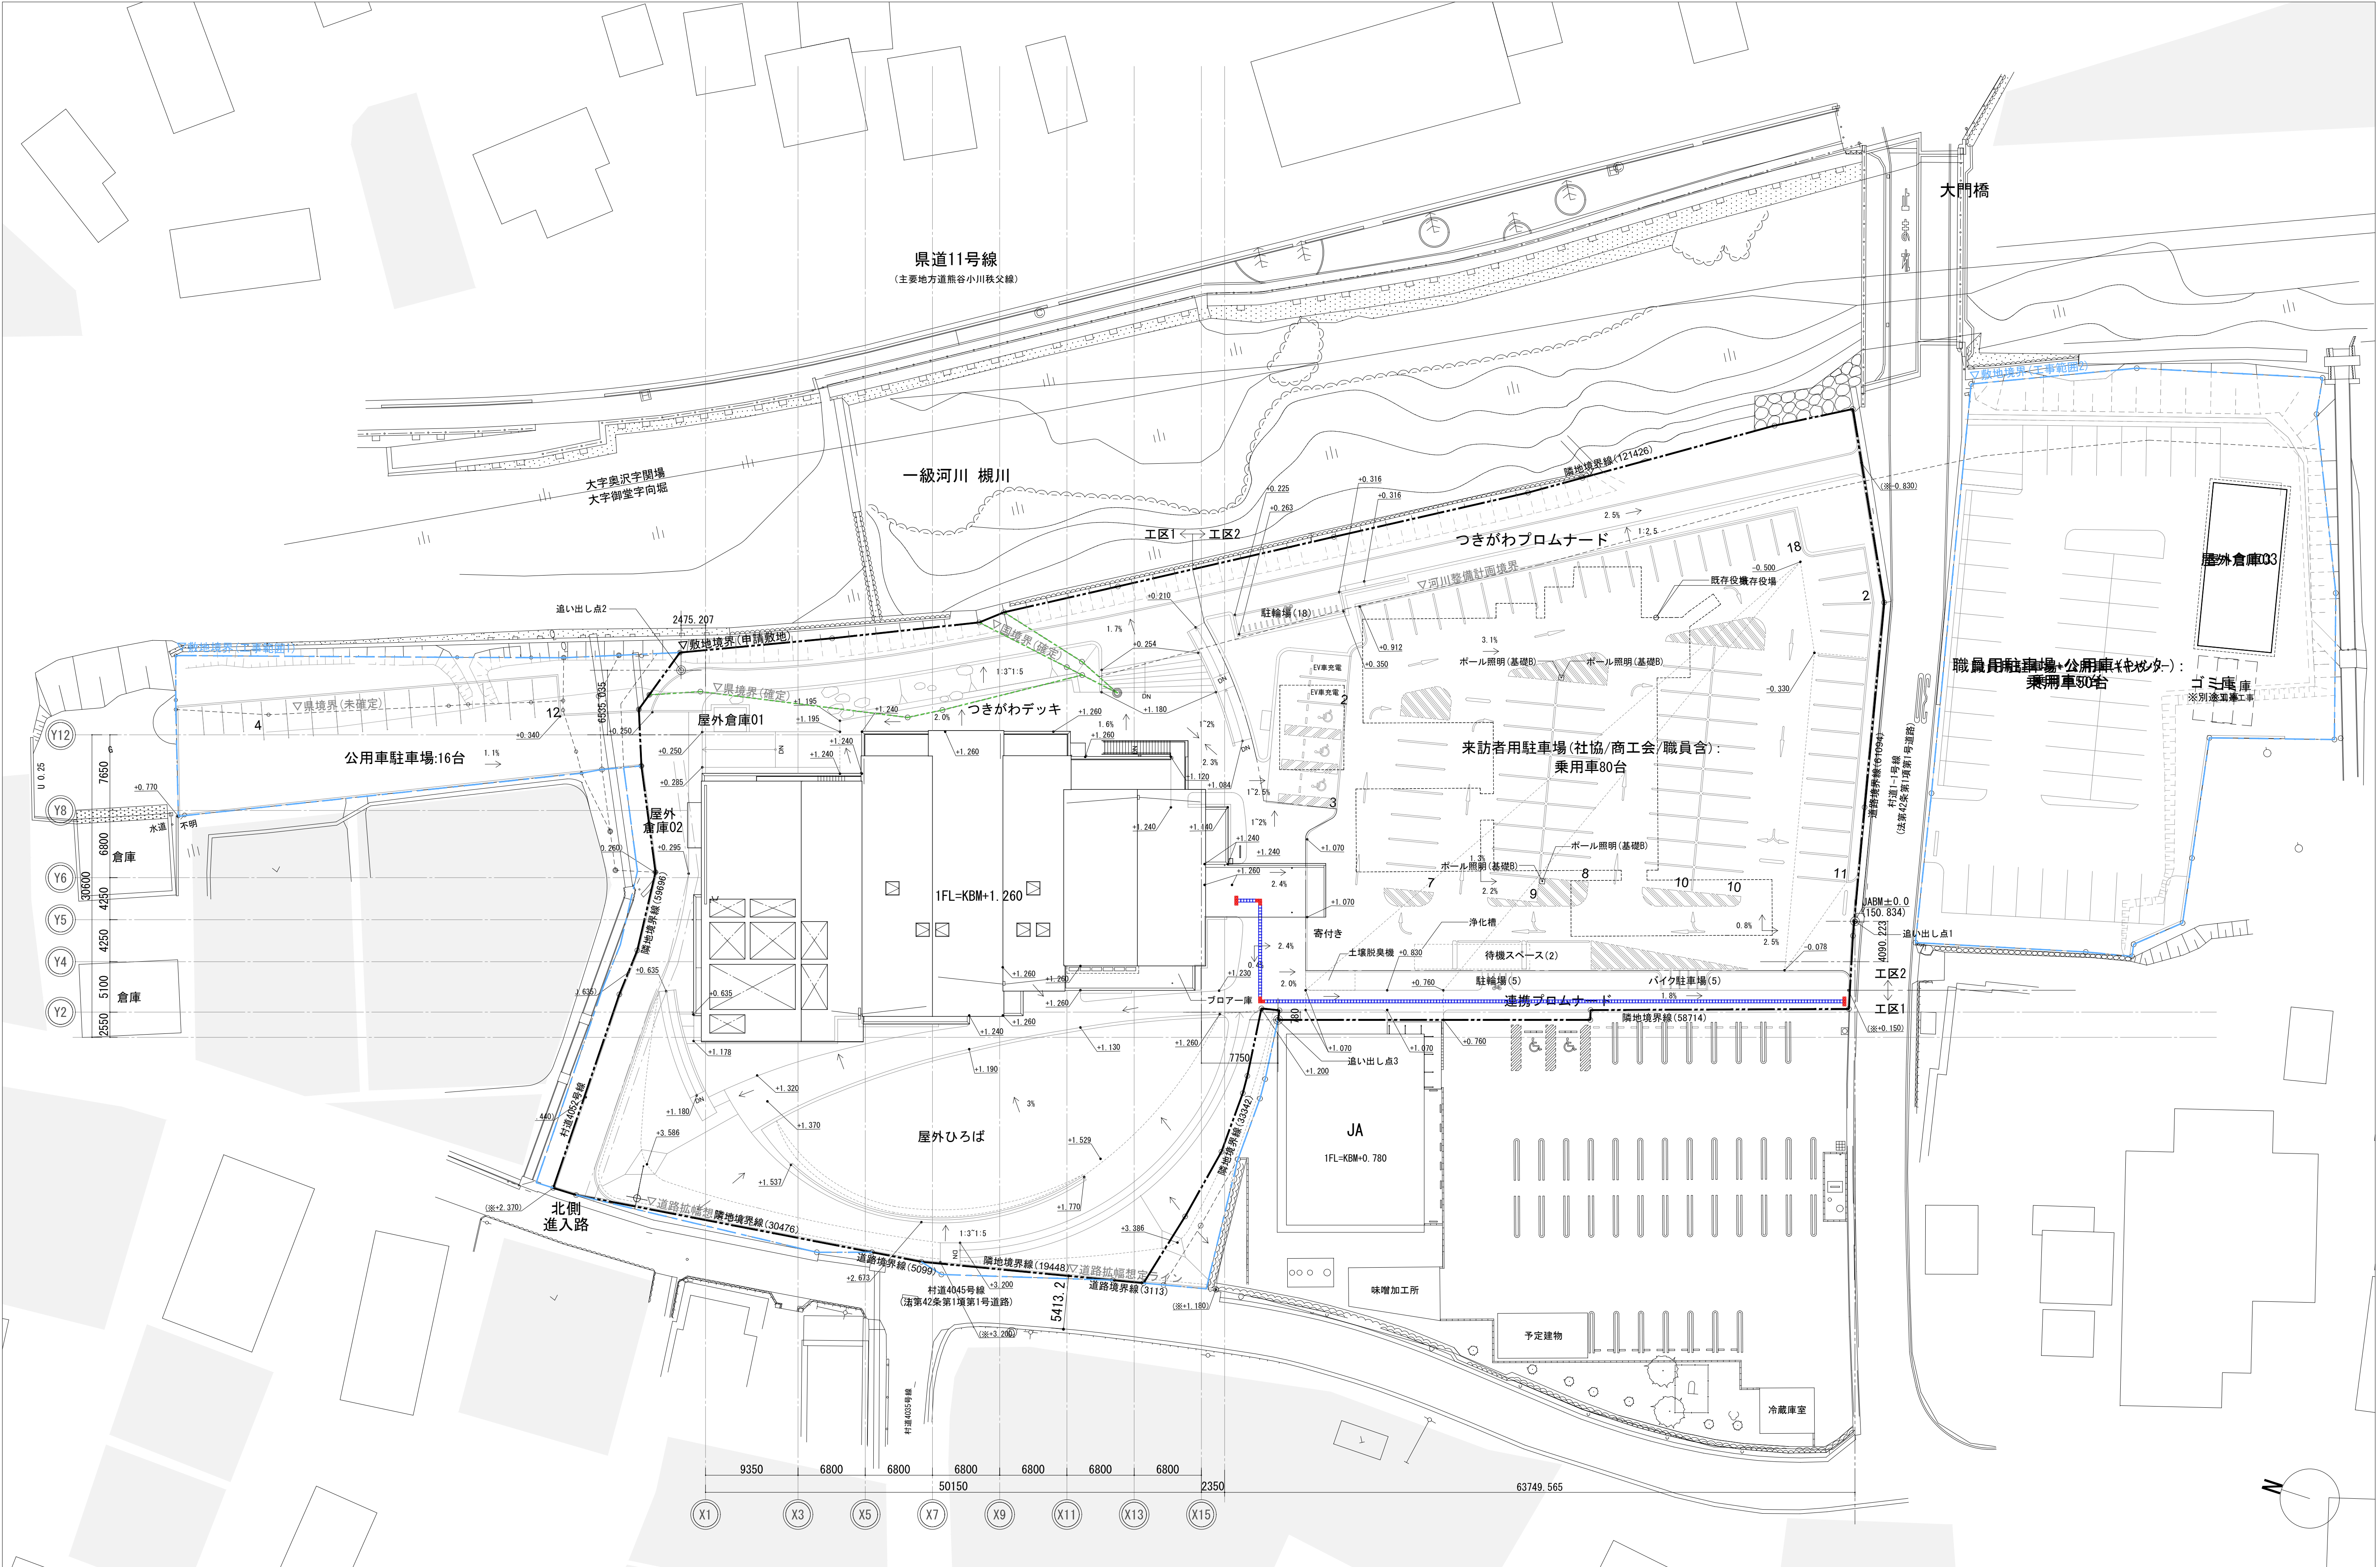


特記 ・	工事名称	東秩父村新庁舎建設工事	図面尺度 1/300 (A1) 1/600 (A3)	日付	区分 総合	図面番号 A-023
	図面名称	配置図-1 (屋根伏図)				

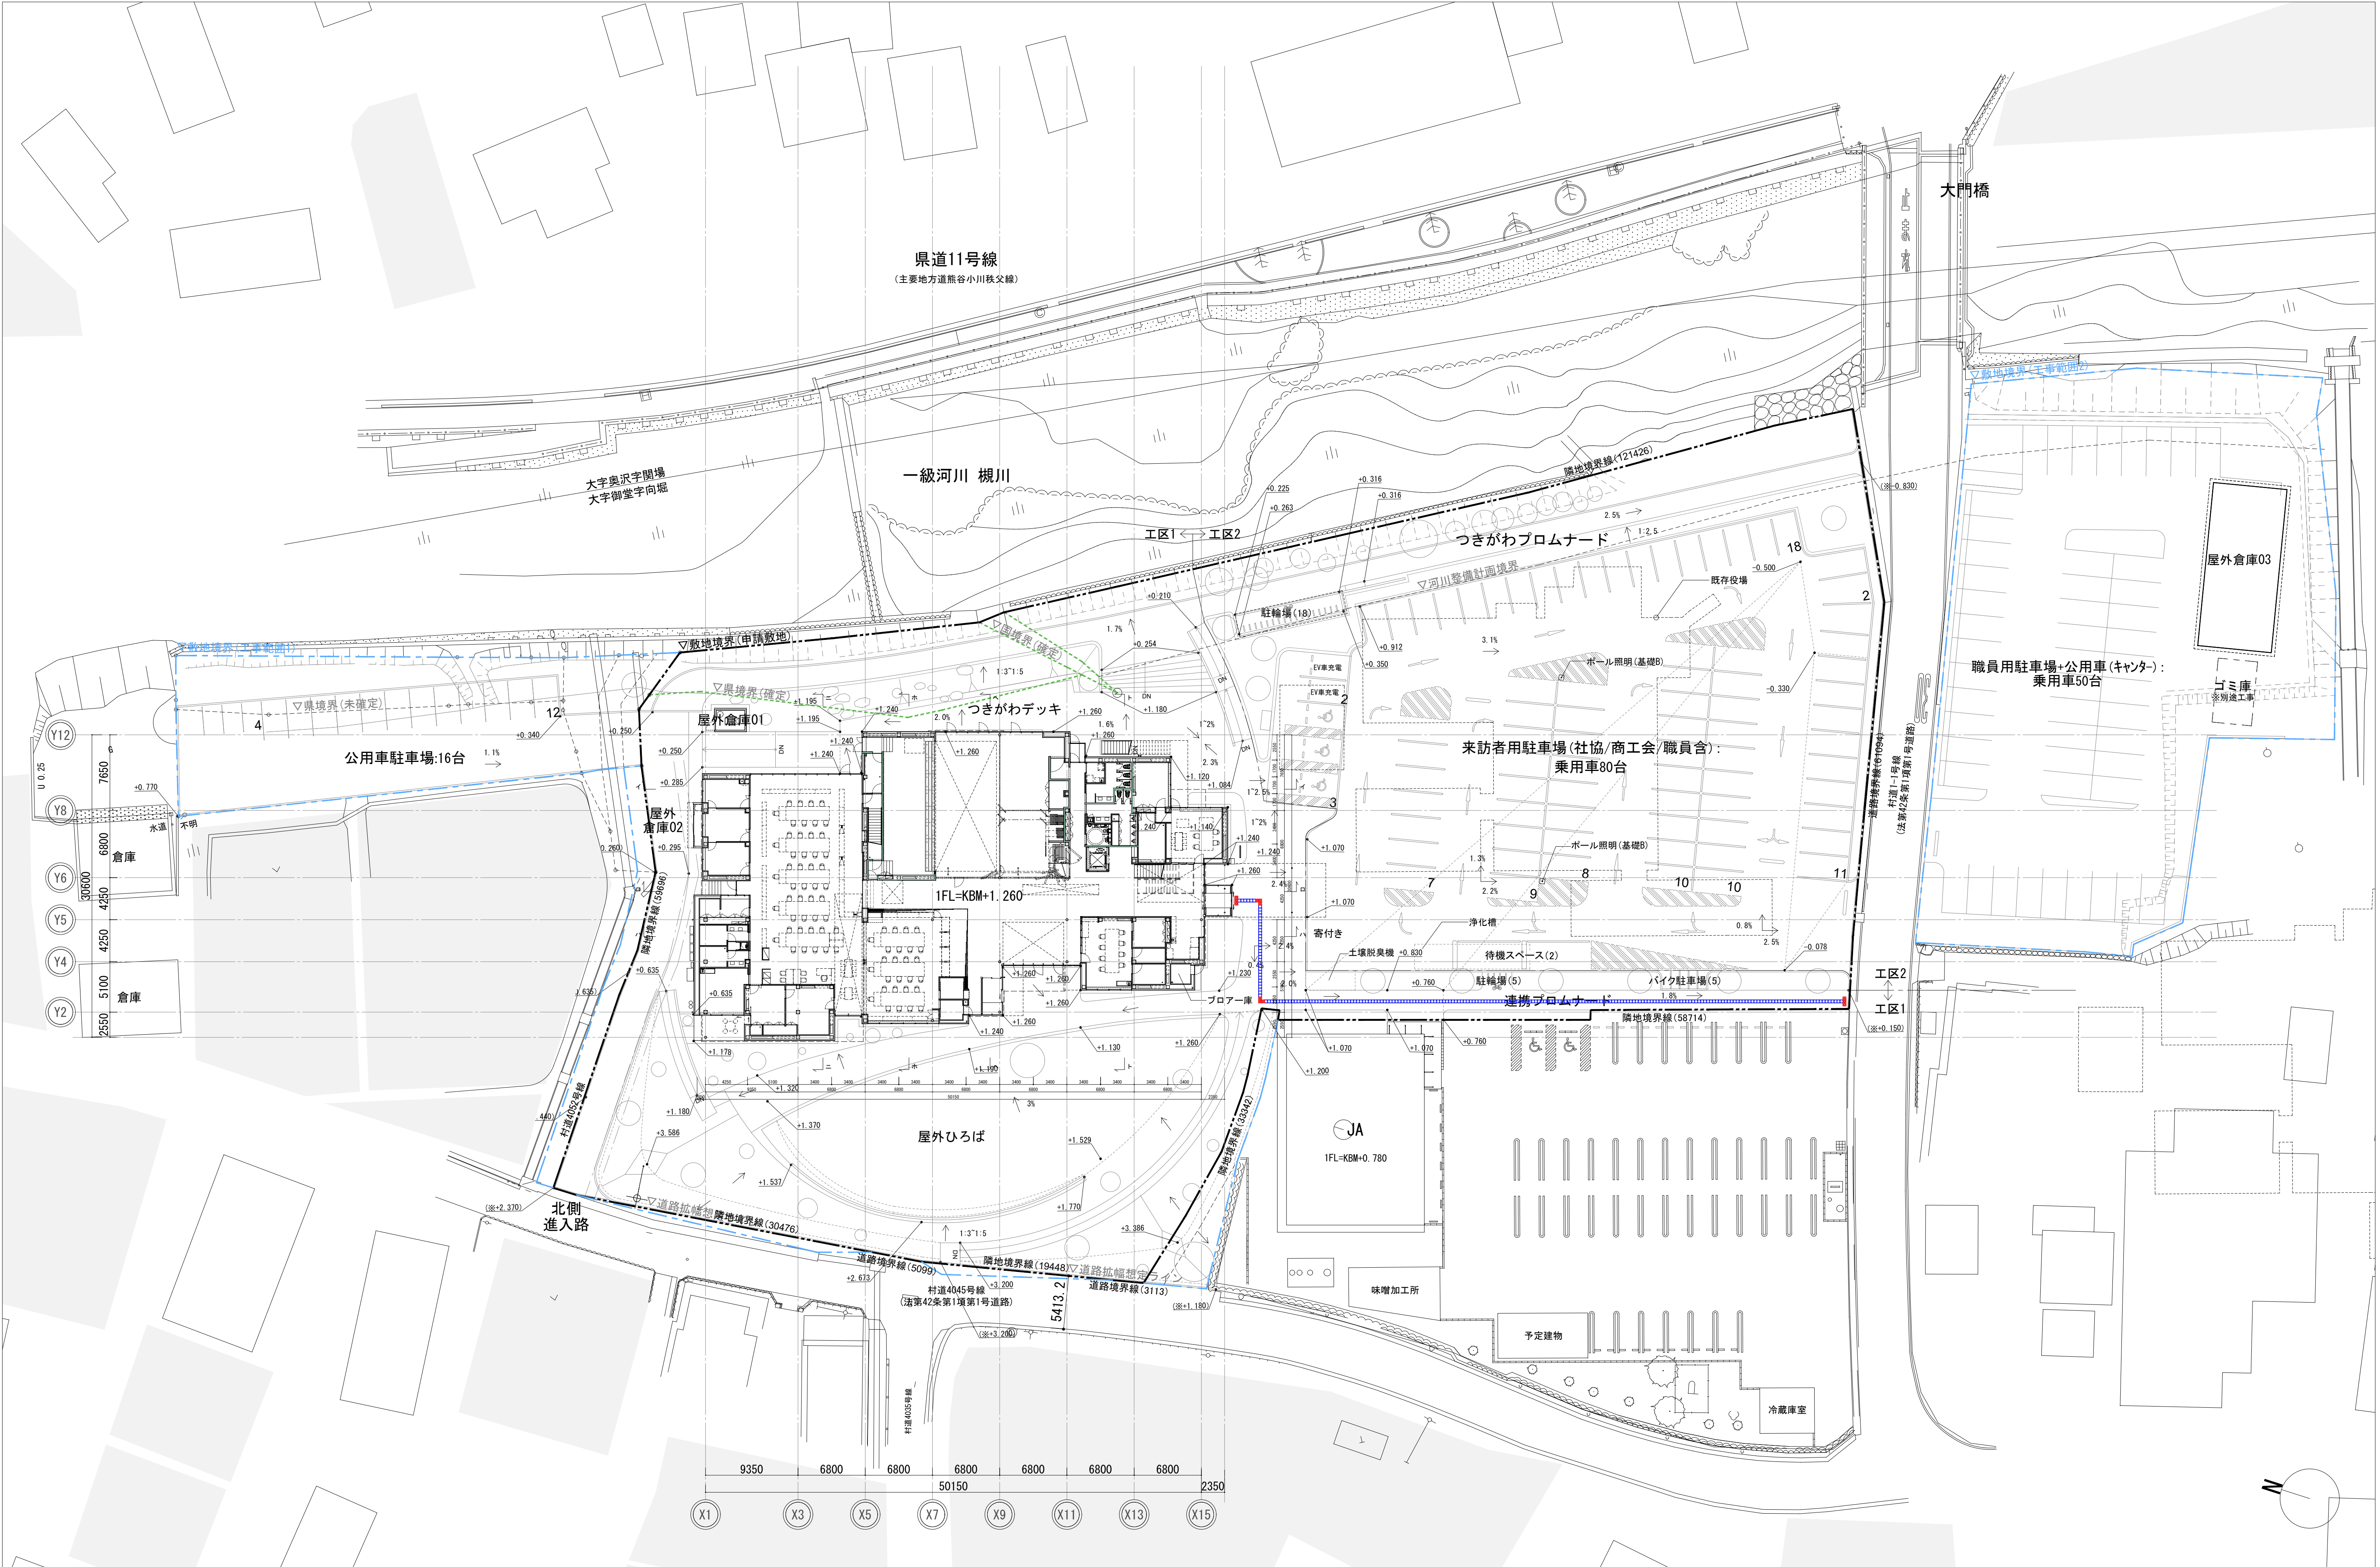


特記 ・	工事名称	図面尺度	日付	区分	図面番号
	東秩父村新庁舎建設工事				
	配置図-2（1階平面図）				
	図面名称	1/300 (A1)		総合	A-024
		1/600 (A3)			

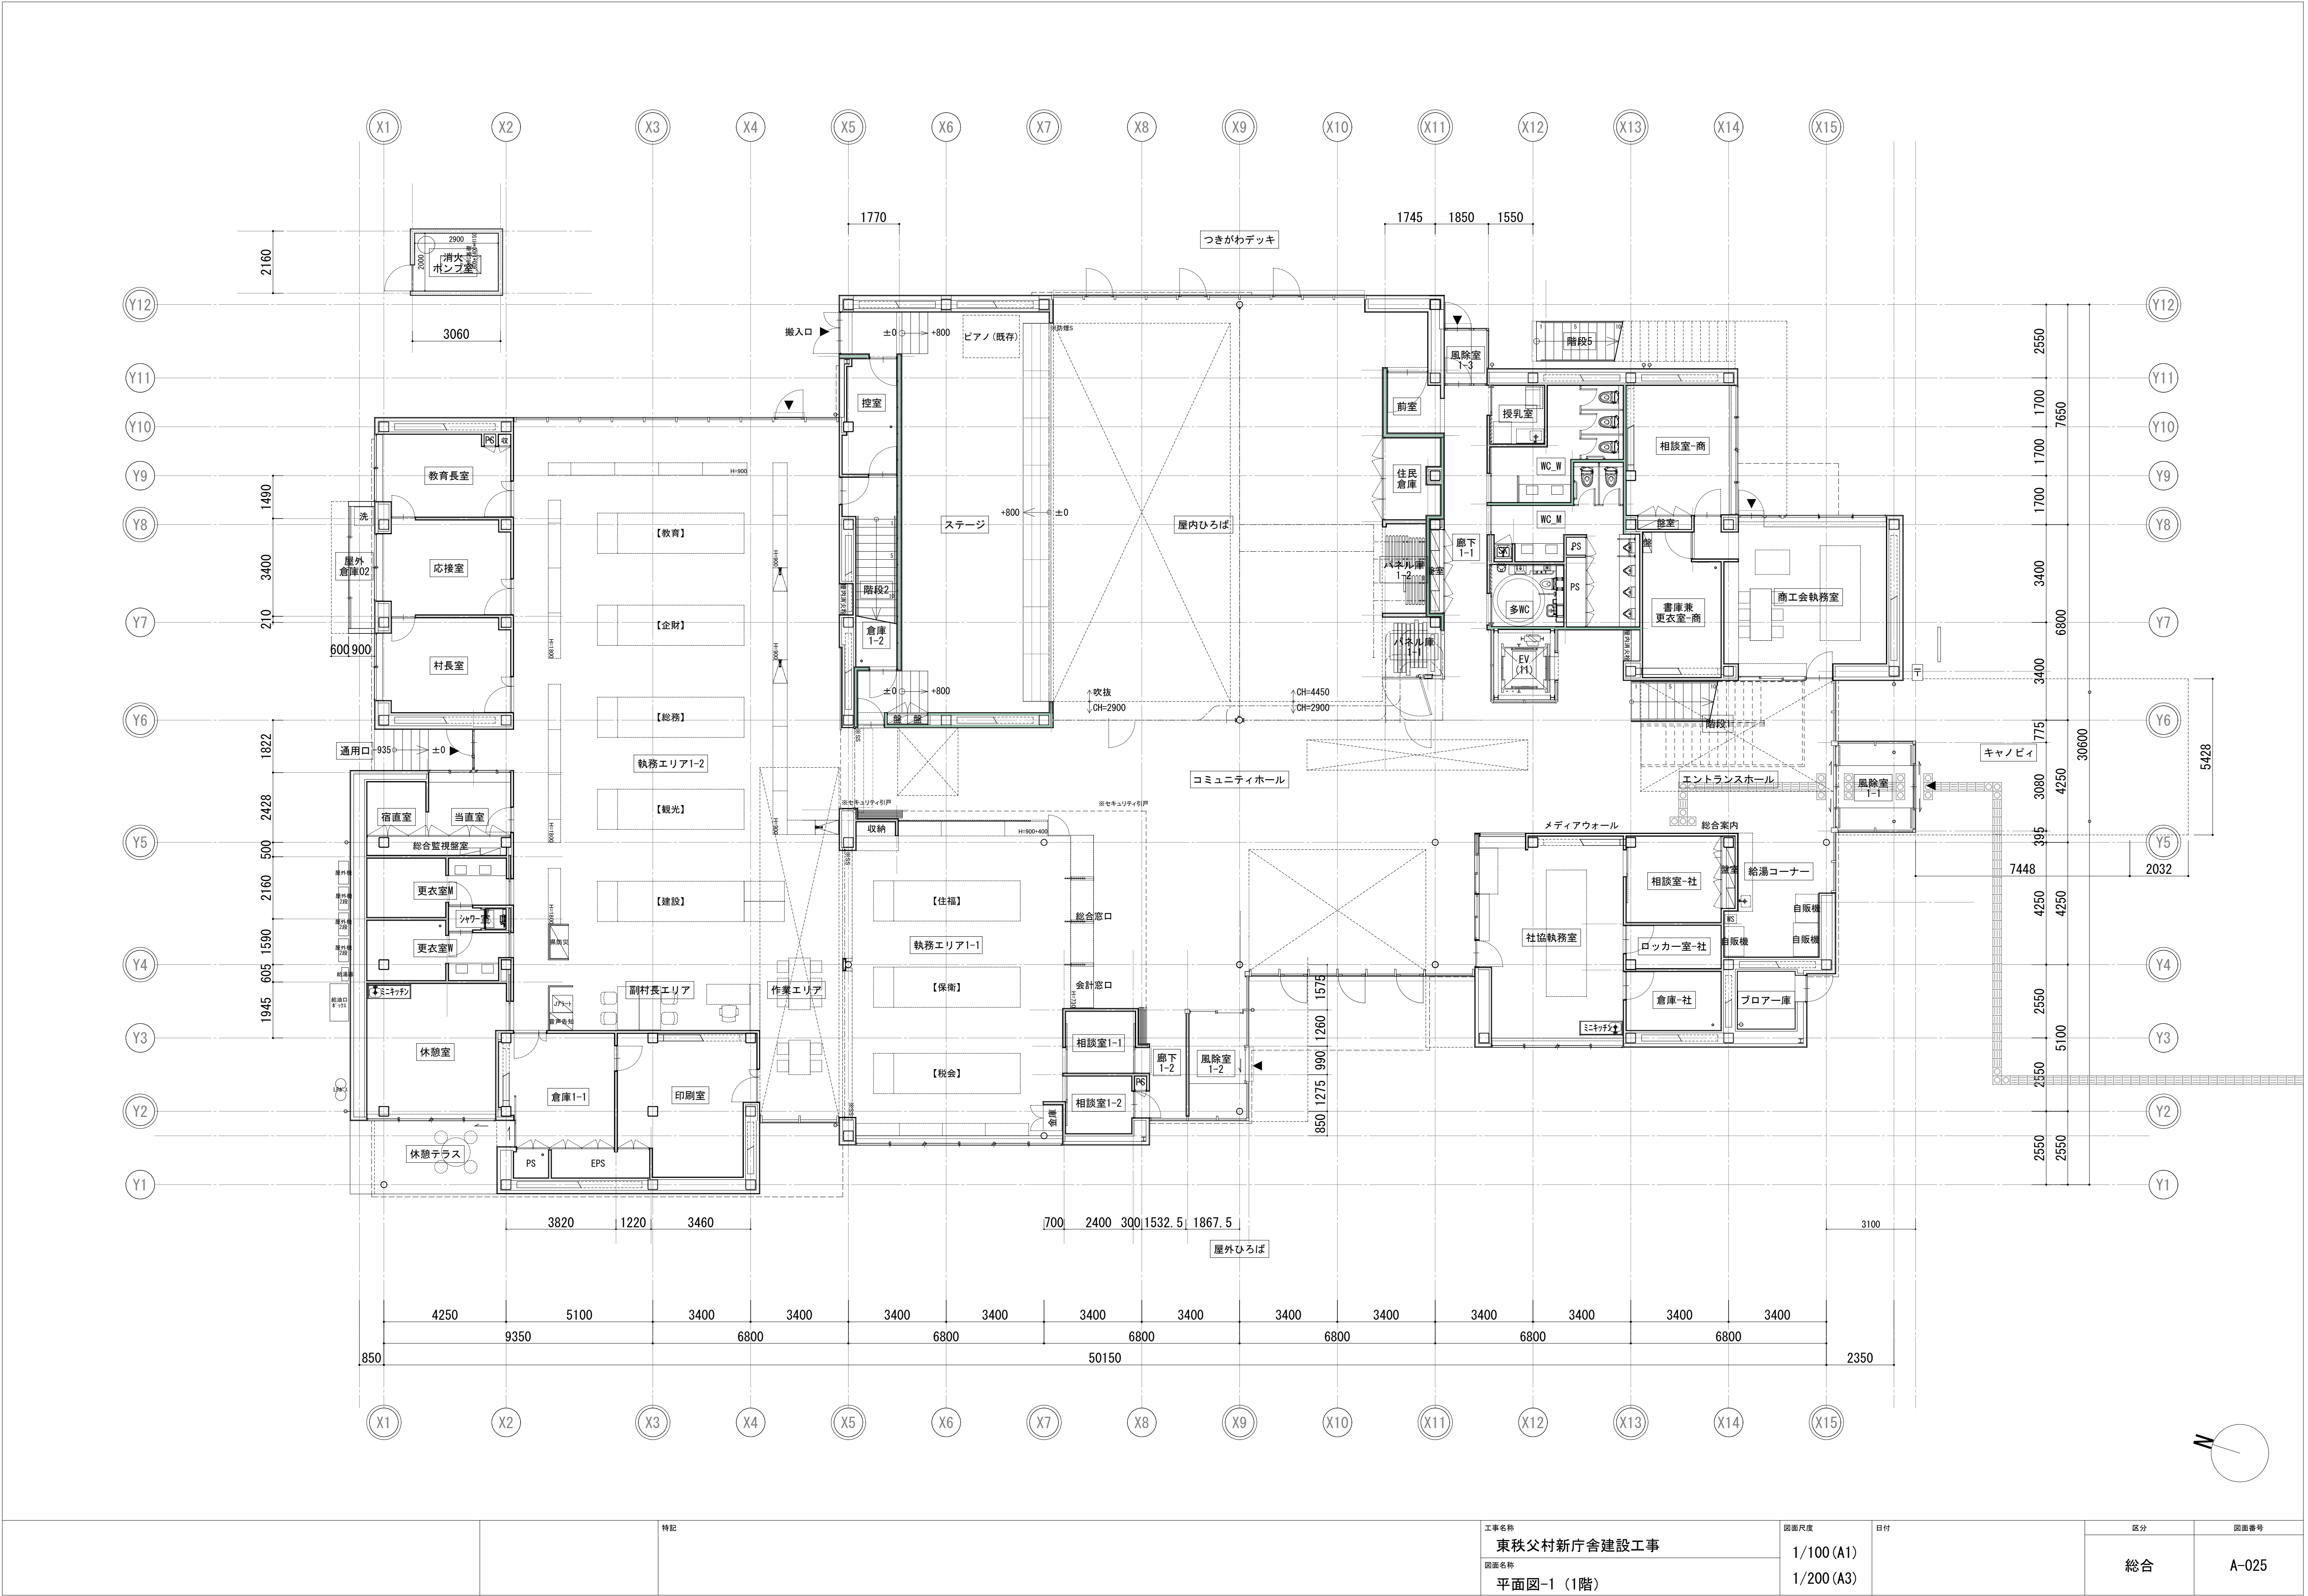

		特記	工事名称	図面尺度	日付	区分	図面番号
			東秩父村新庁舎建設工事	1/100 (A1)		総合	A-025
			図面名称	1/200 (A3)			
			平面図-1 (1階)				

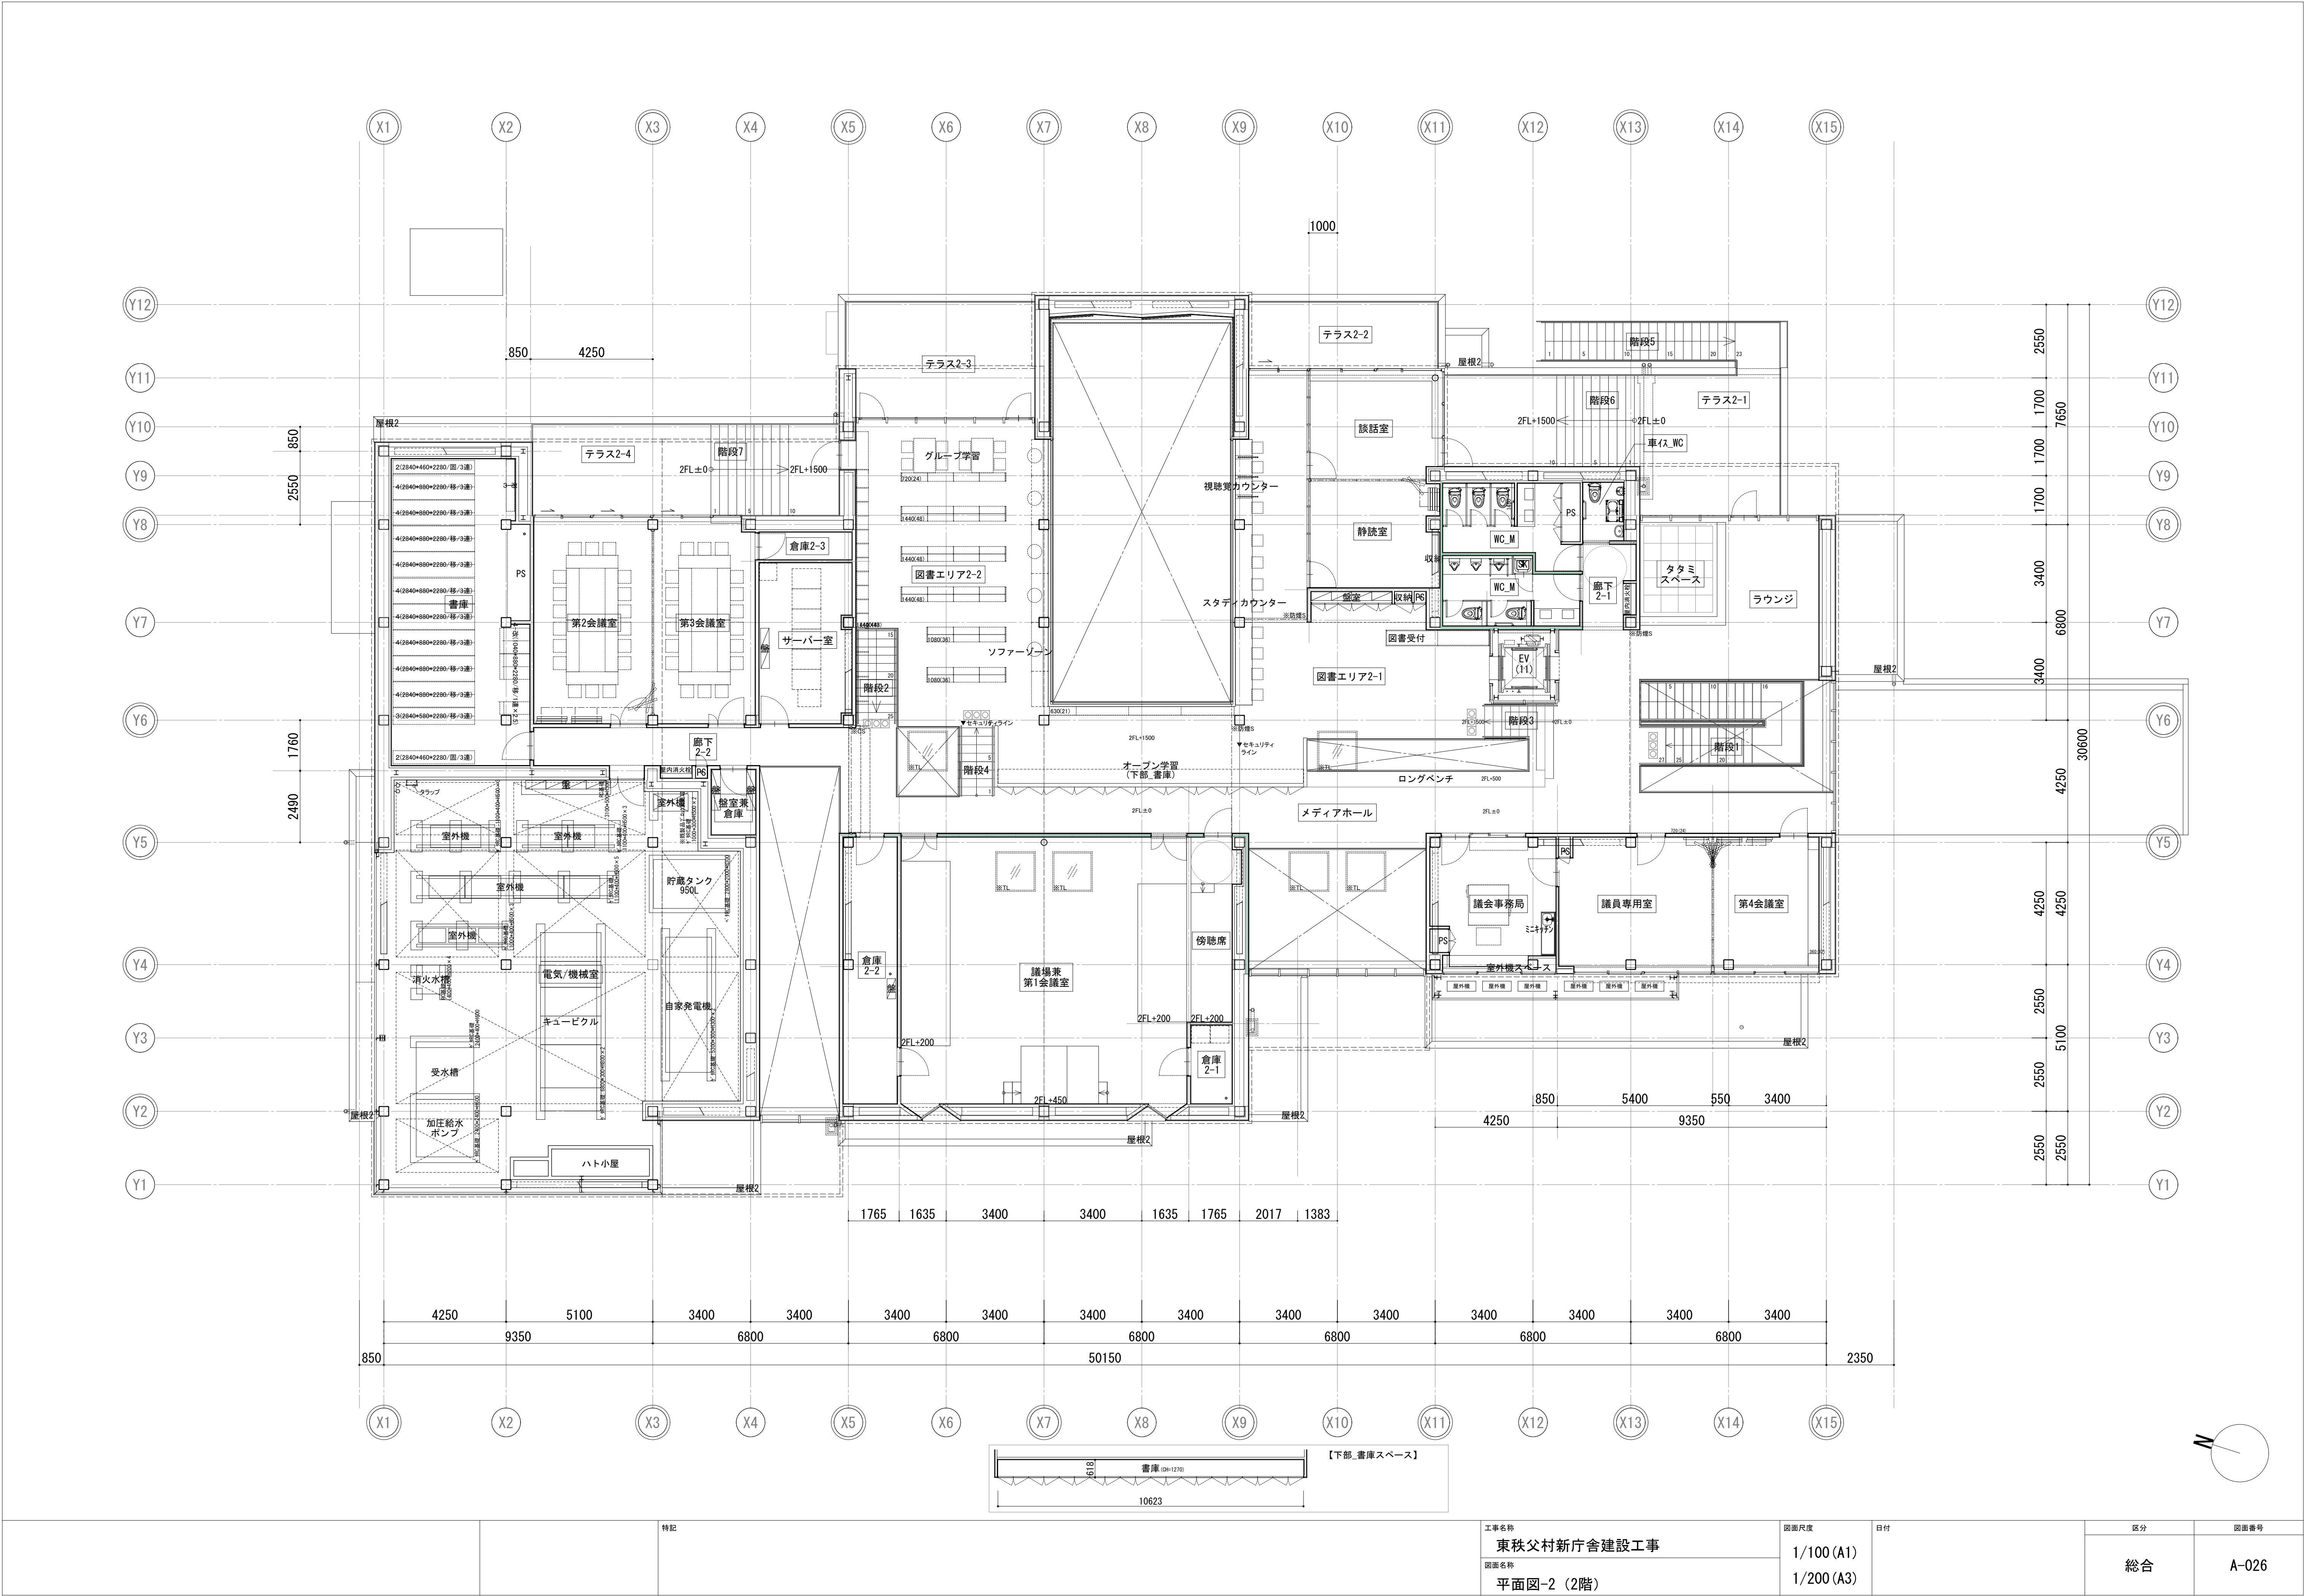

		特記	工事名称	図面尺度	日付	区分	図面番号
			東秩父村新庁舎建設工事	1/100 (A1)		総合	A-026
			図面名称	1/200 (A3)			
			平面図-2 (2階)				

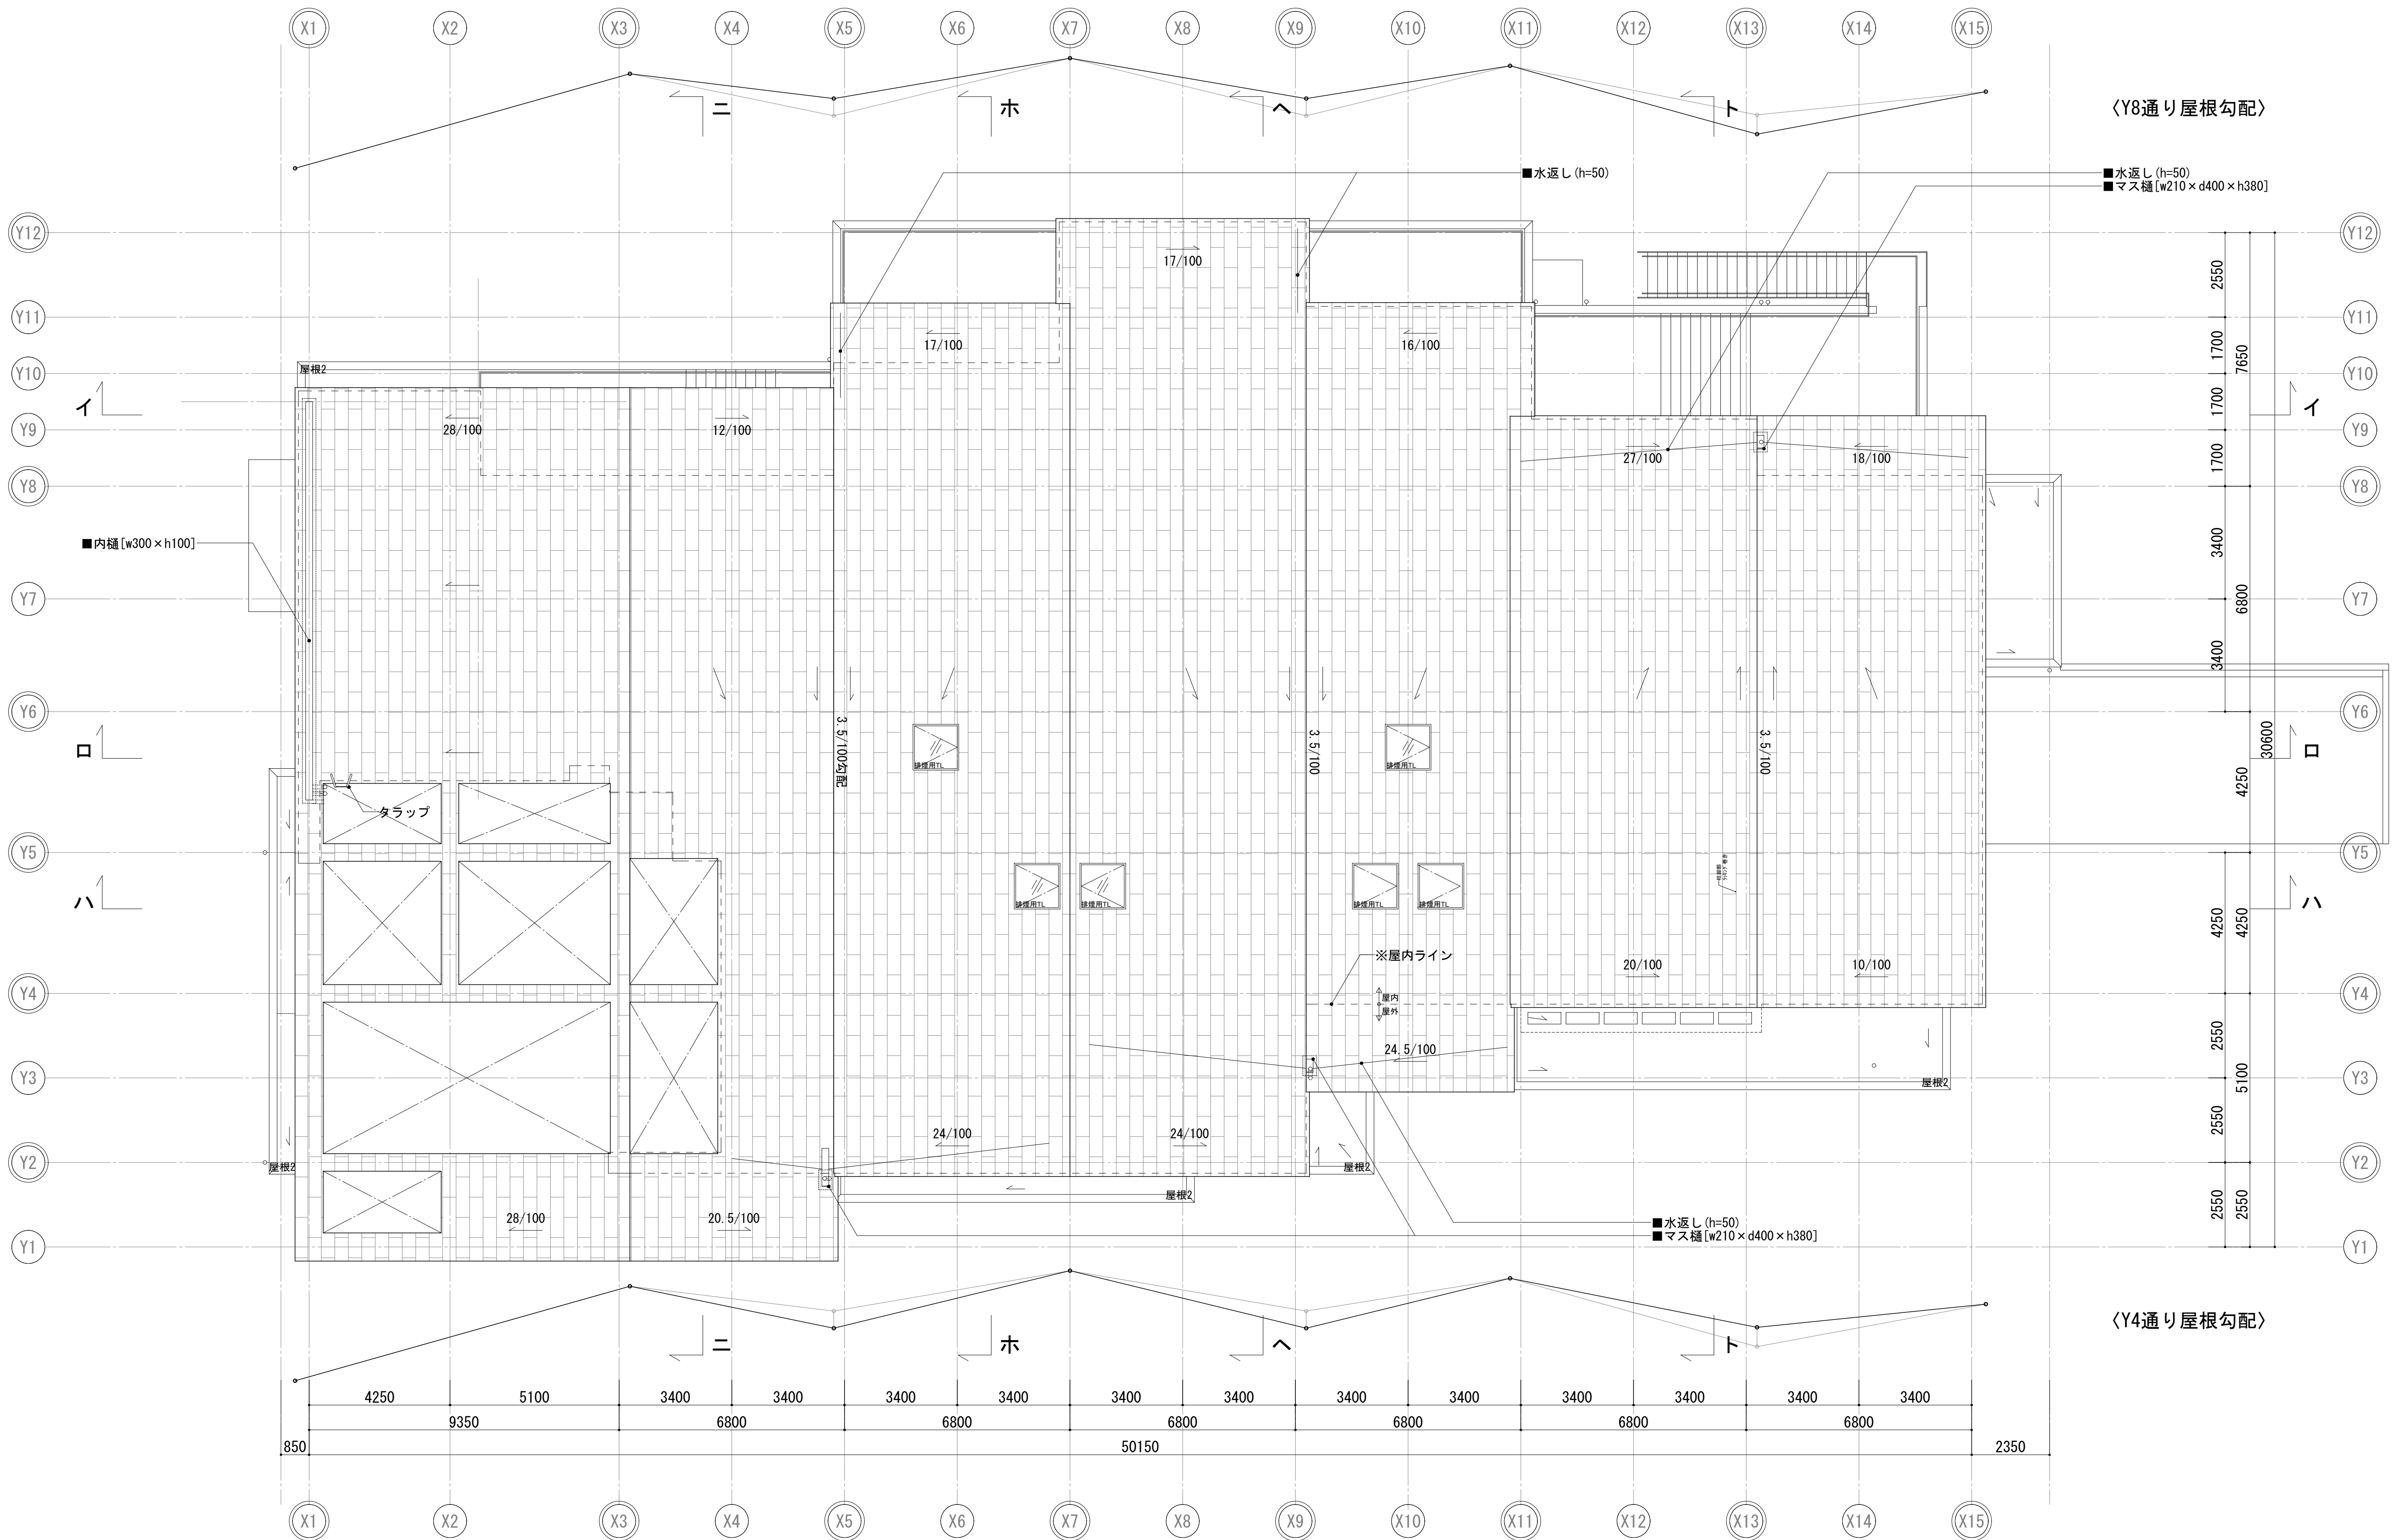

特記

工事名称
東秩父村新庁舎建設工事
図面名称
屋根伏図

図面尺度
1/100 (A1)
1/200 (A3)


日付



区分

図面番号




総合

A-027

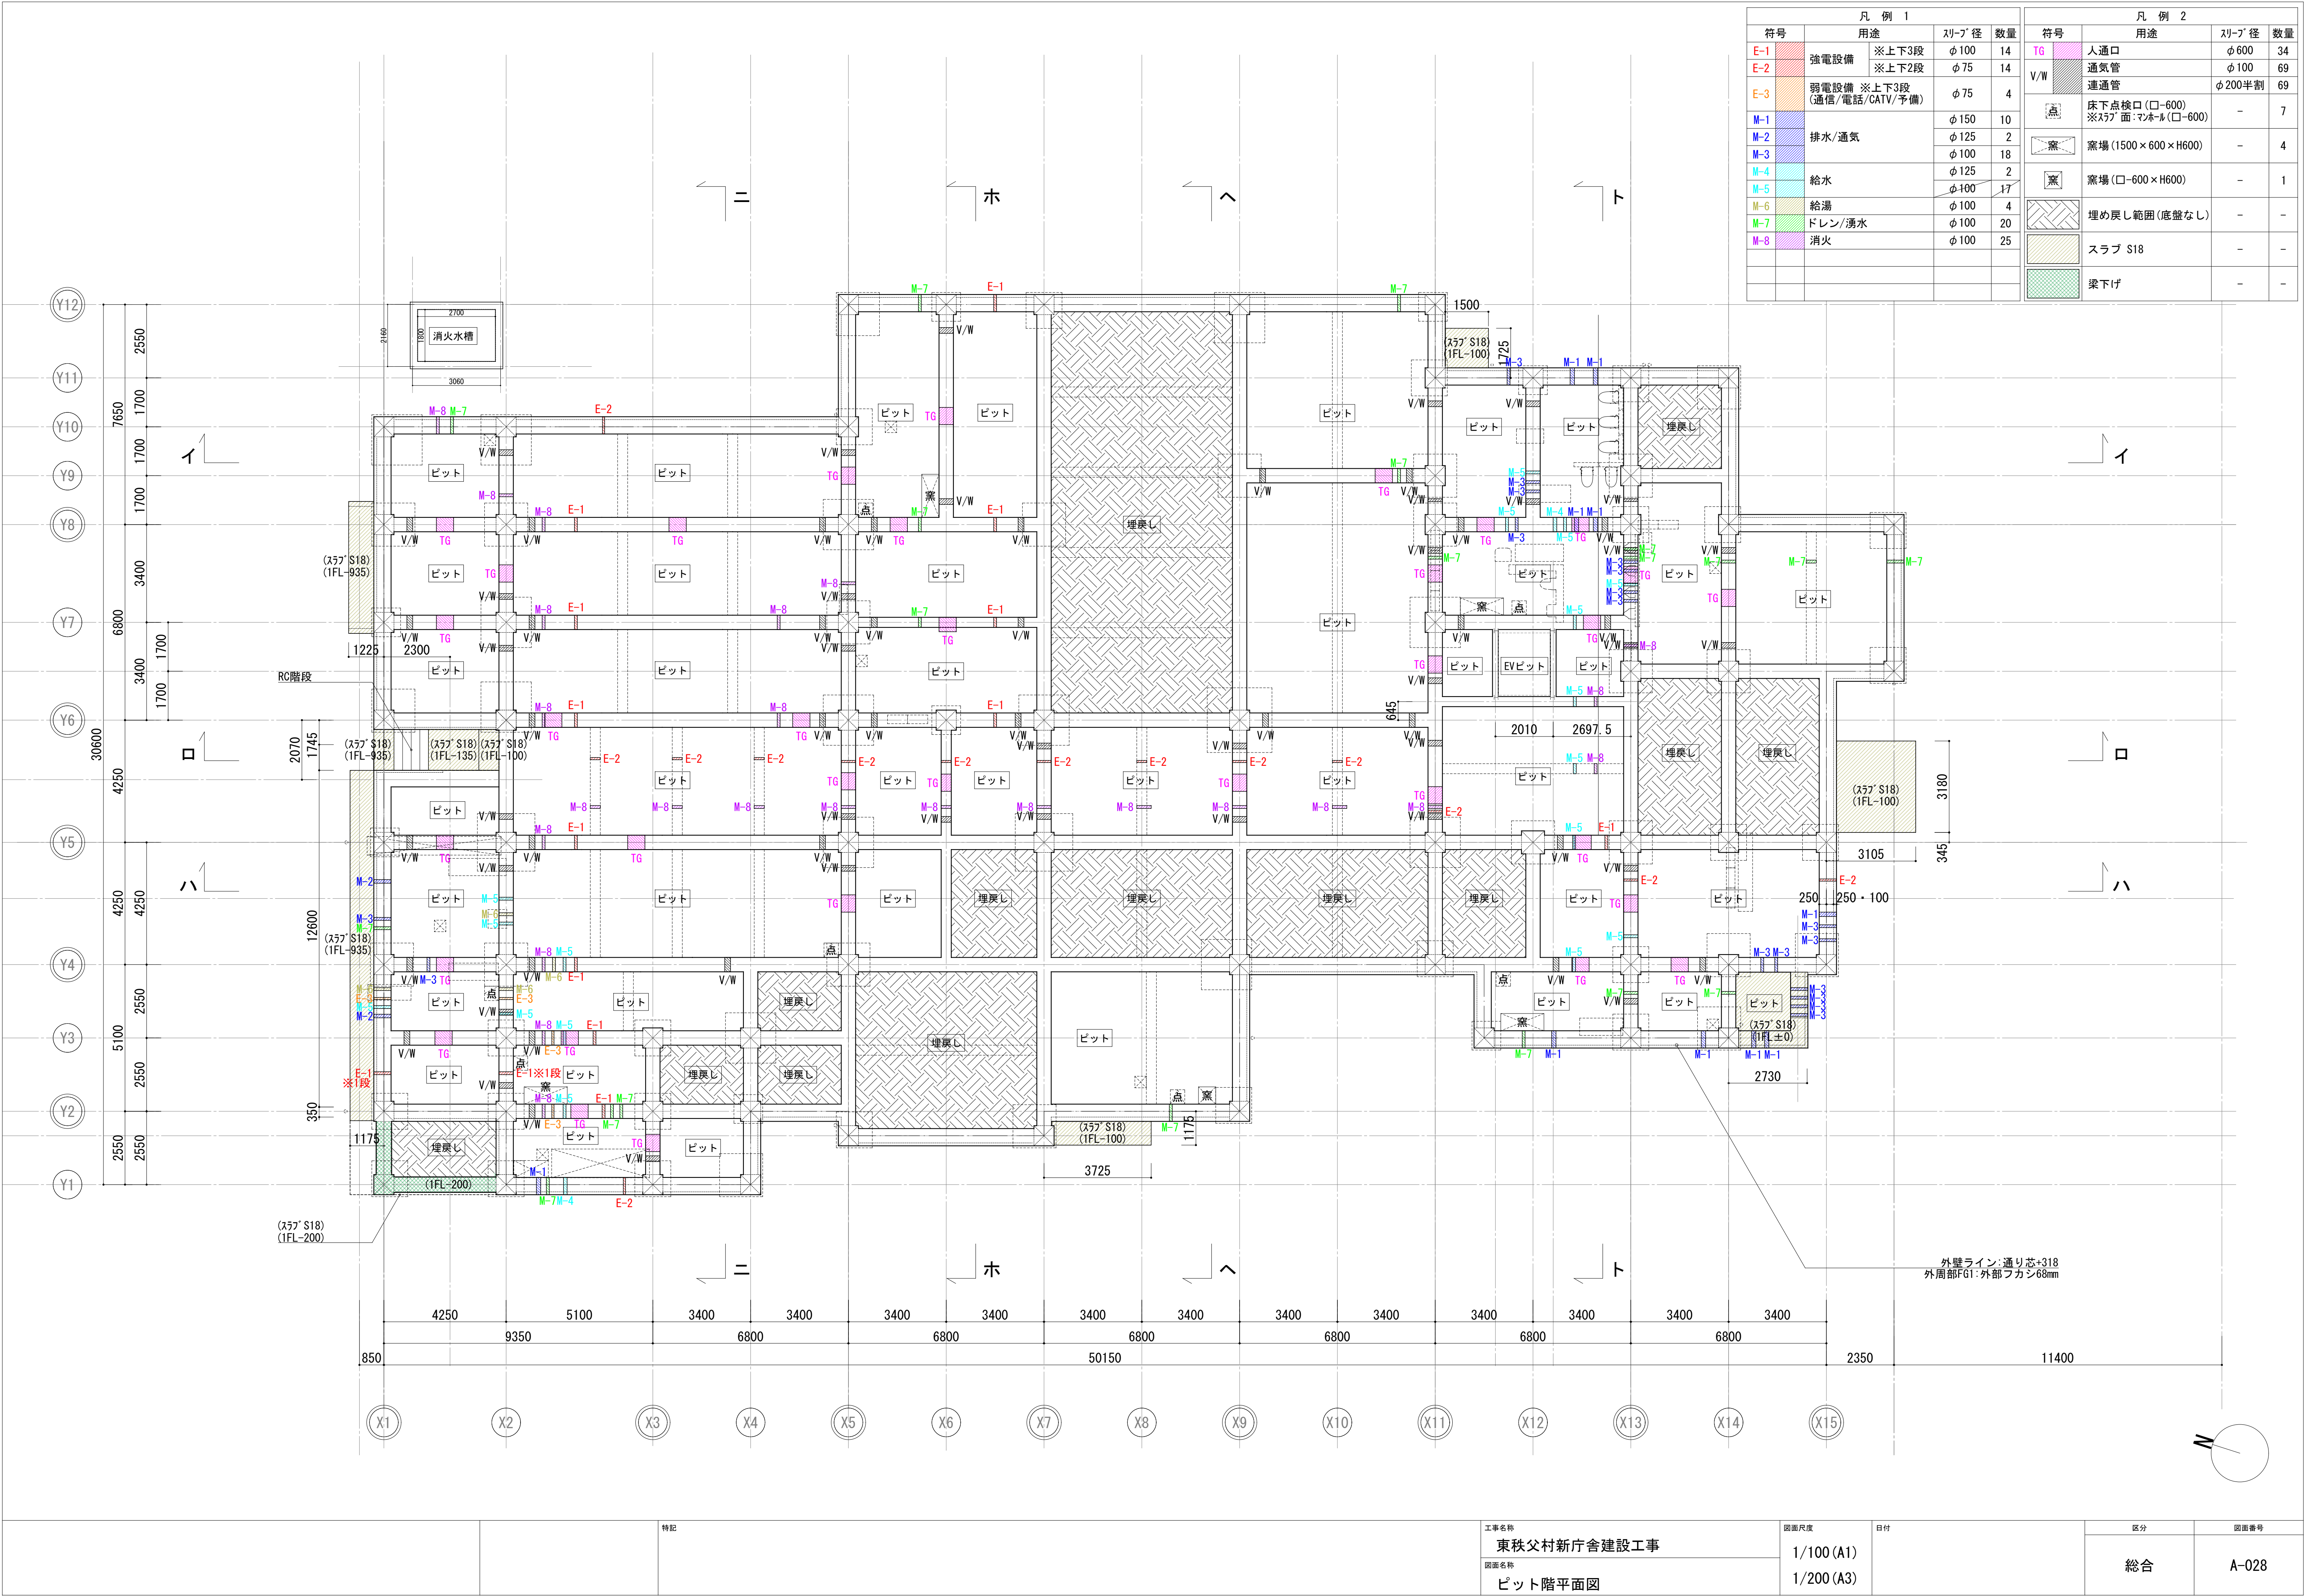

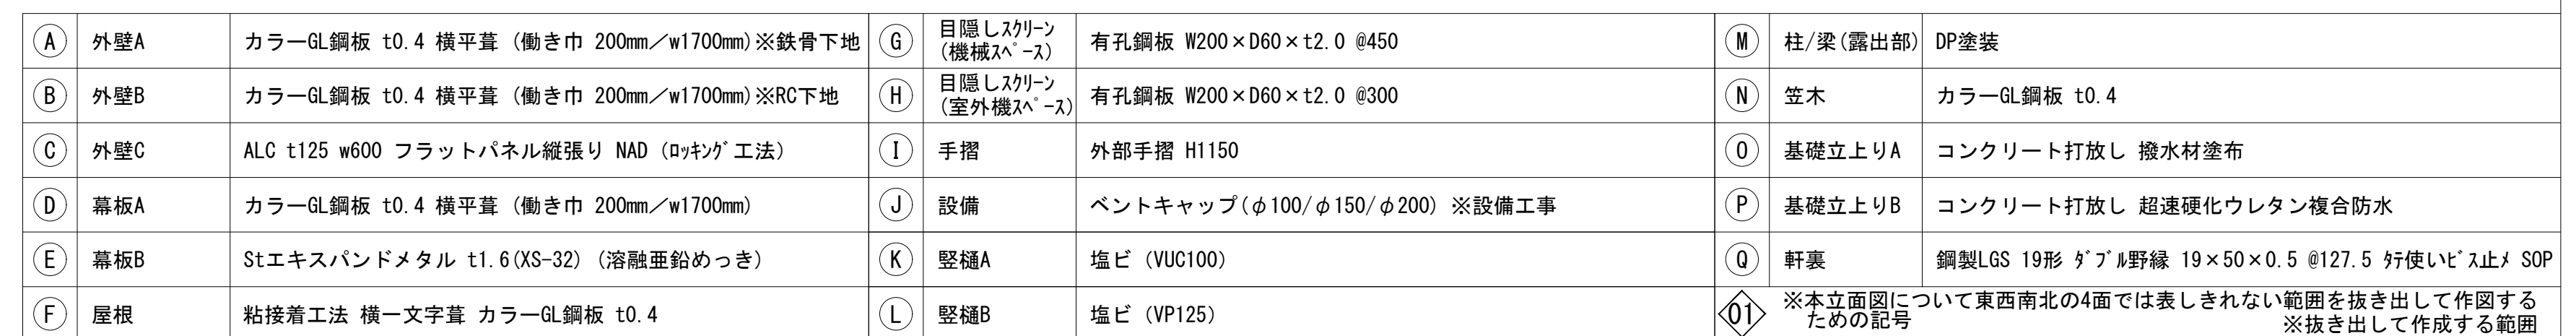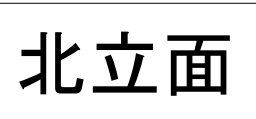


		特記	工事名称	図面尺度	日付	区分	図面番号
			東秩父村新庁舎建設工事	1/100 (A1)		総合	A-029
			図面名称	1/200 (A3)			
			立面図-1 (北, 東)				

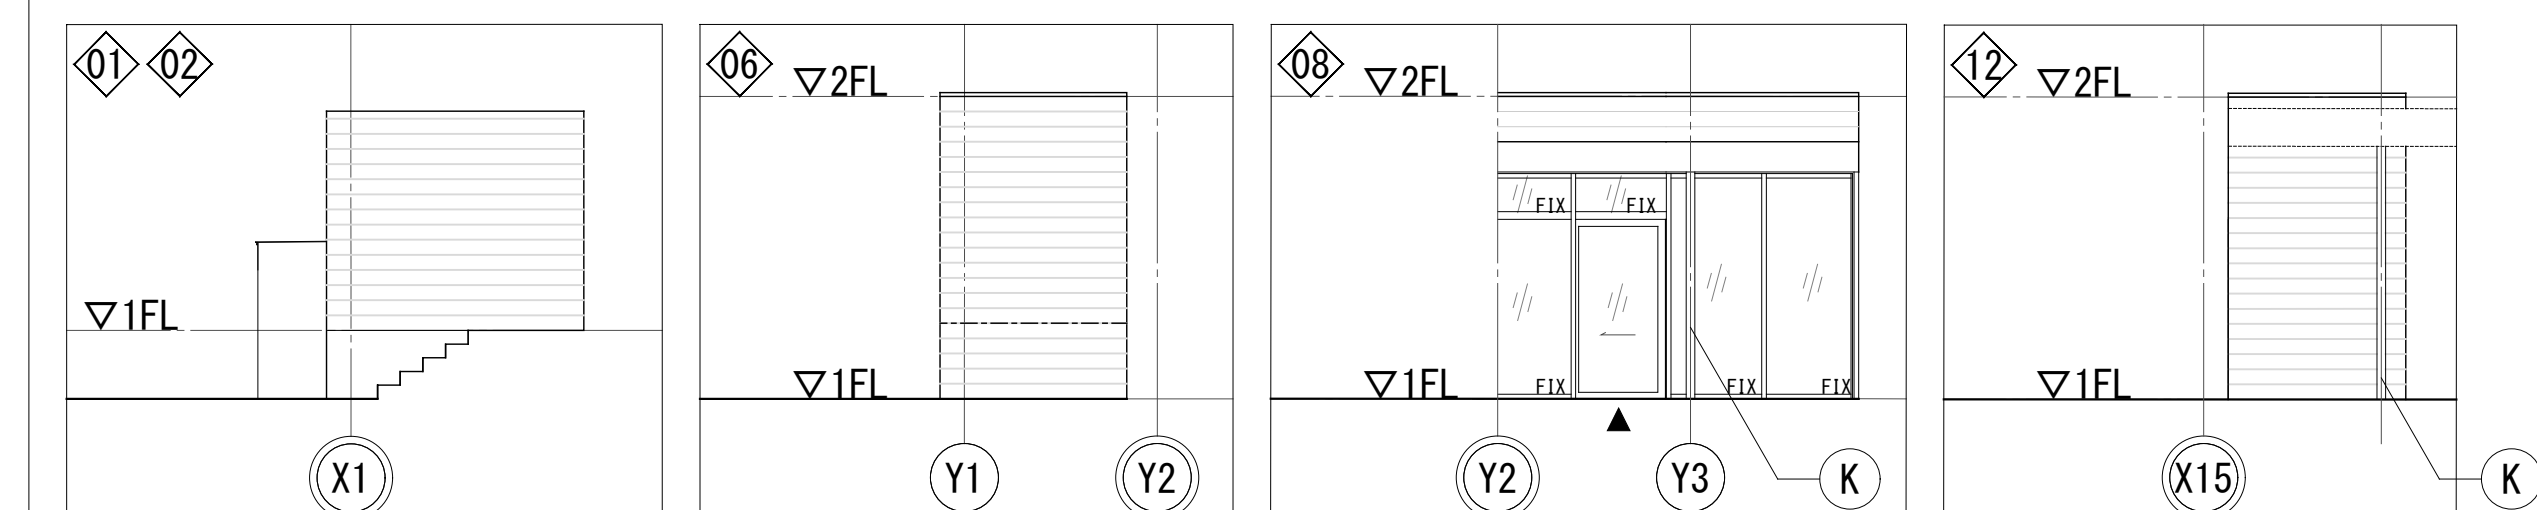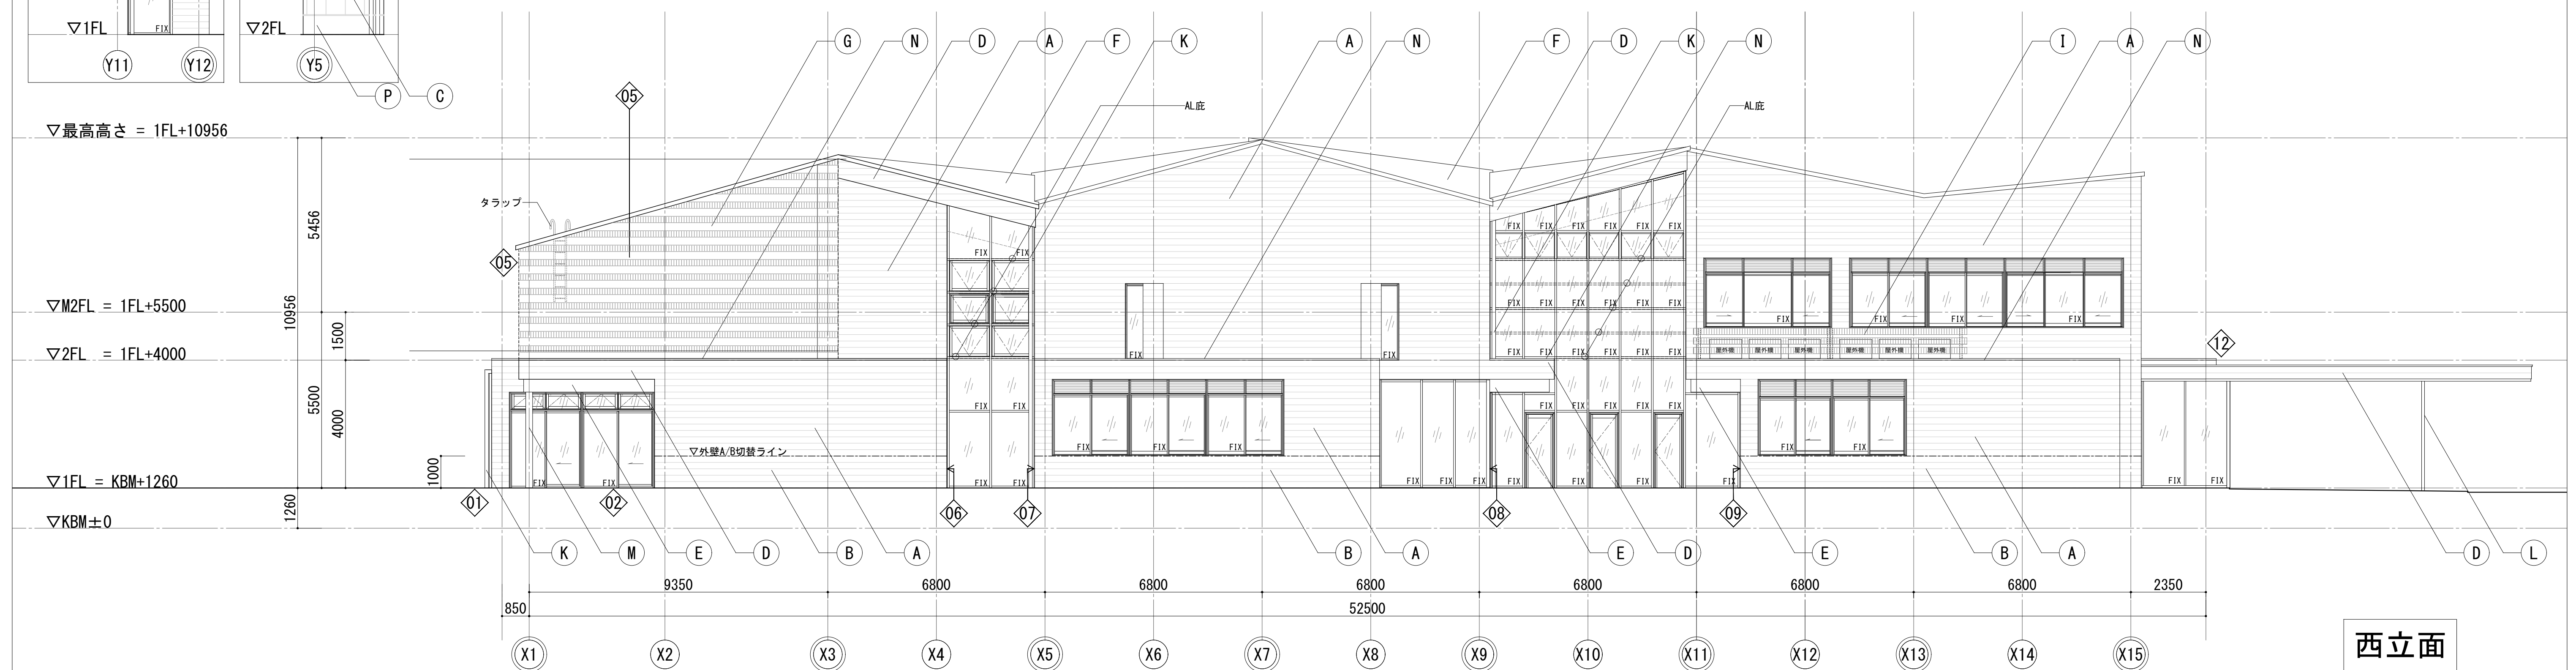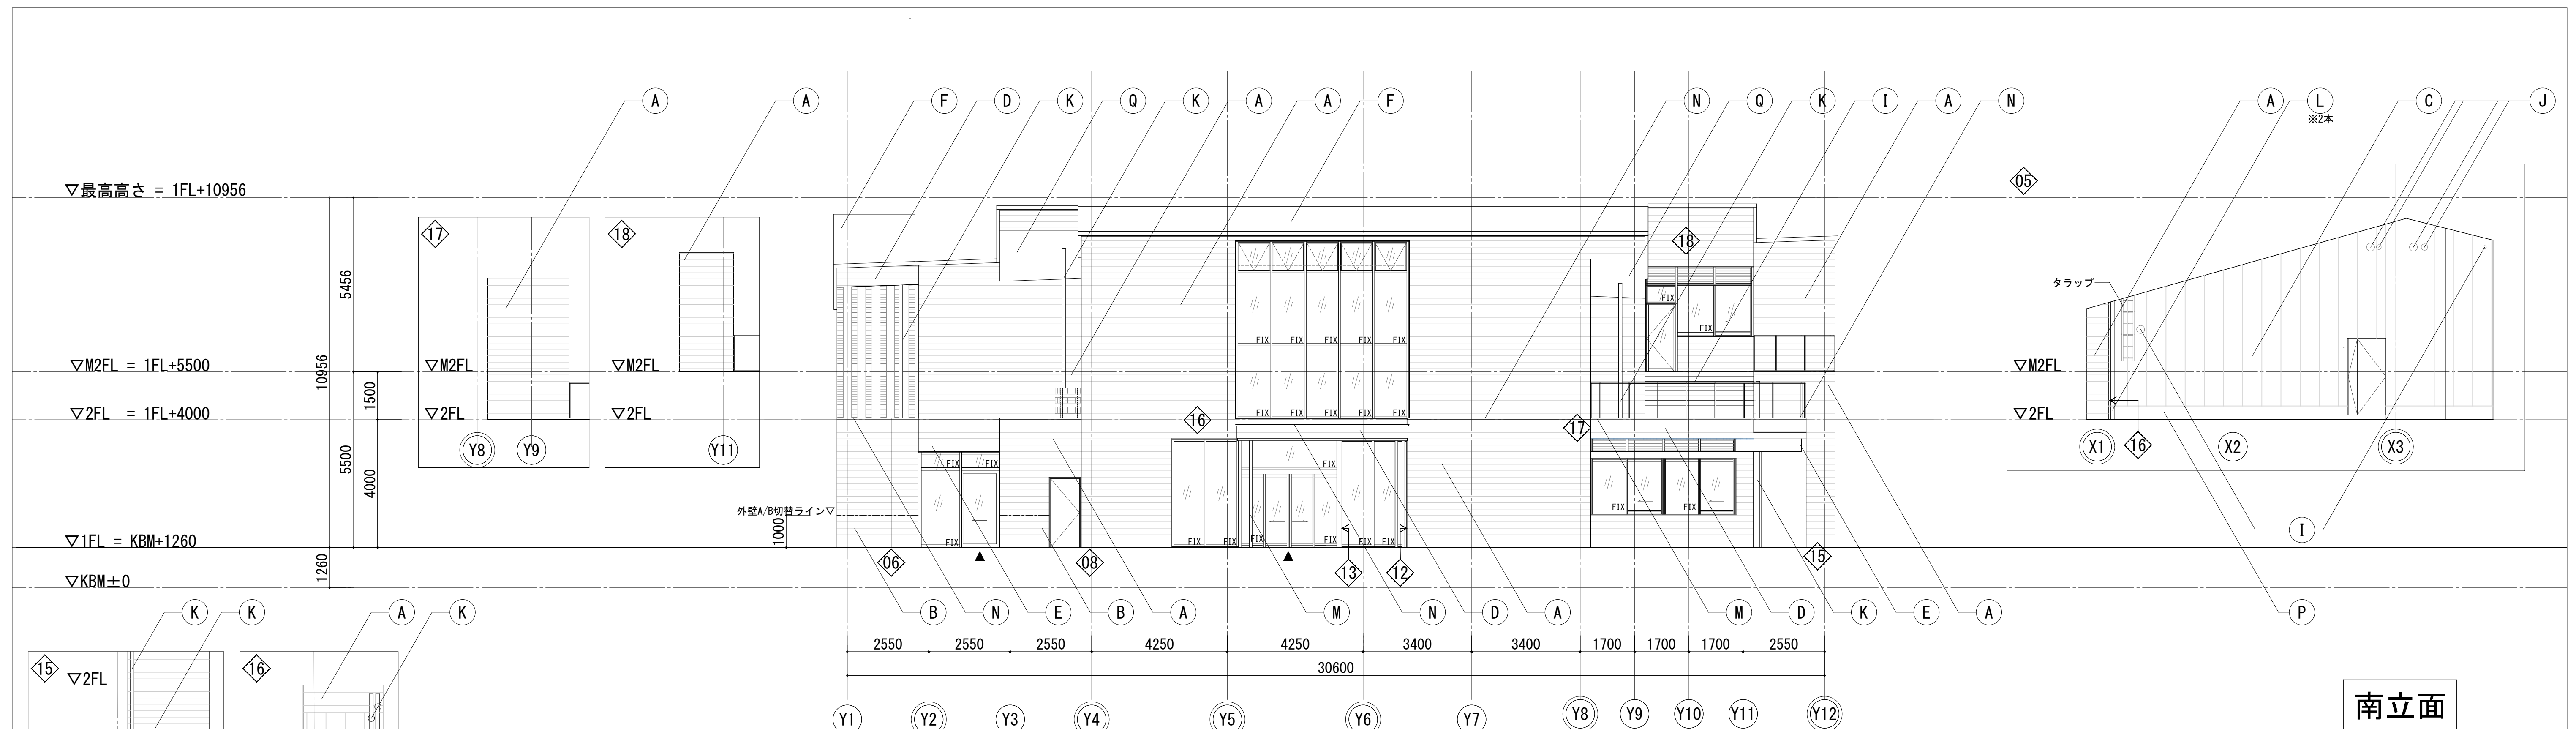


(A)	外壁A	カラーGL鋼板 t0.4 横平葺 (働き巾 200mm／w1700mm)※鉄骨下地	(G)	目隠しスクリン (機械スペース)	有孔鋼板 W200×D60×t2.0 @450	(M)	柱/梁(露出部)	DP塗装
(B)	外壁B	カラーGL鋼板 t0.4 横平葺 (働き巾 200mm／w1700mm)※RC下地	(H)	目隠しスクリン (室外機スペース)	有孔鋼板 W200×D60×t2.0 @300	(N)	笠木	カラーGL鋼板 t0.4
(C)	外壁C	ALC t125 w600 フラットパネル縦張り NAD (ロック'工 工法)	(I)	手摺	外部手摺 H1150	(O)	基礎立上りA	コンクリート打放し 撥水材塗布
(D)	幕板A	カラーGL鋼板 t0.4 横平葺 (働き巾 200mm／w1700mm)	(J)	設備	ベントキャップ(φ100/φ150/φ200) ※設備工事	(P)	基礎立上りB	コンクリート打放し 超速硬化ウレタン複合防水
(E)	幕板B	Stエクスパンドメタル t1.6(XS-32) (溶融亜鉛めっき)	(K)	堅樋A	塩ビ (VUC100)	(Q)	軒裏	鋼製LGS 19形 タ'ブル野緑 19×50×0.5 @127.5 ｸﾞｲｲﾝﾄﾞｽﾄｯﾌﾟ SOP
(F)	屋根	粘接着工法 横一文字葺 カラーGL鋼板 t0.4	(L)	堅樋B	塩ビ (VP125)	01 ※本立面図について東西南北の4面では表しきれない範囲を抜き出して作図するための記号		


		特記	工事名称	図面尺度	日付	区分	図面番号
			東秩父村新庁舎建設工事	1/100 (A1)		総合	A-030
			図面名称	1/200 (A3)			
			立面図-2 (南, 西)				

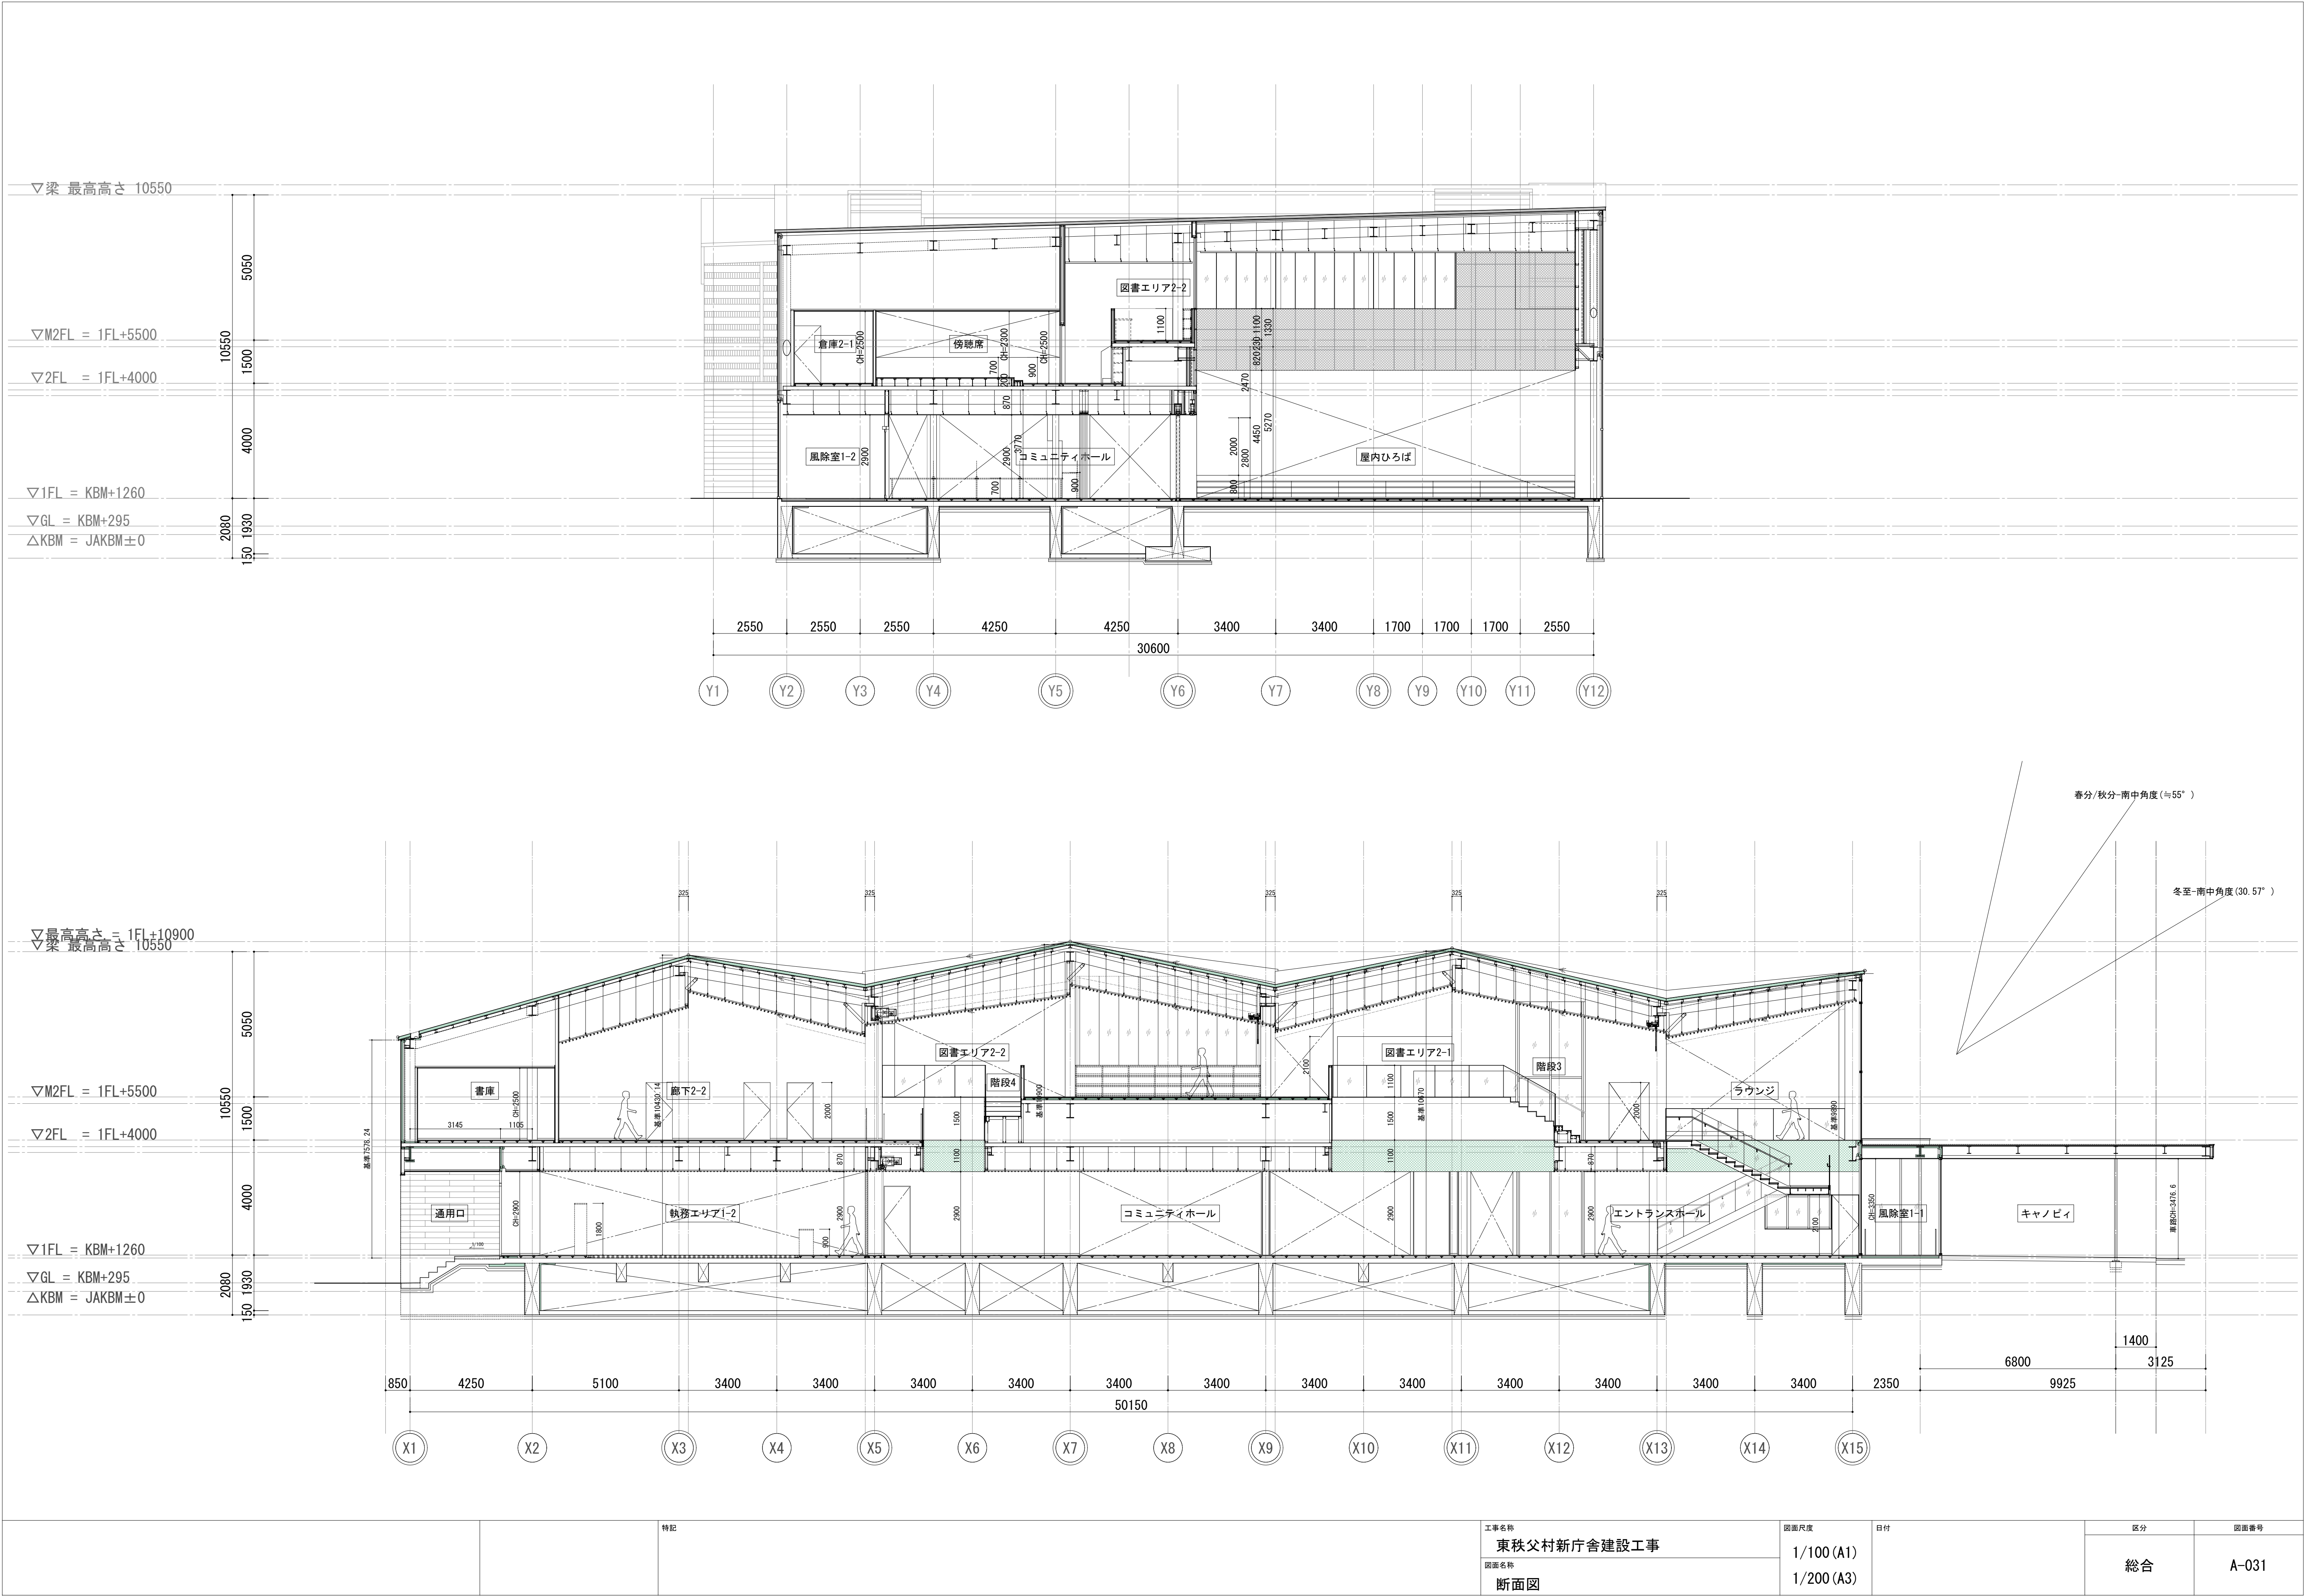


断面
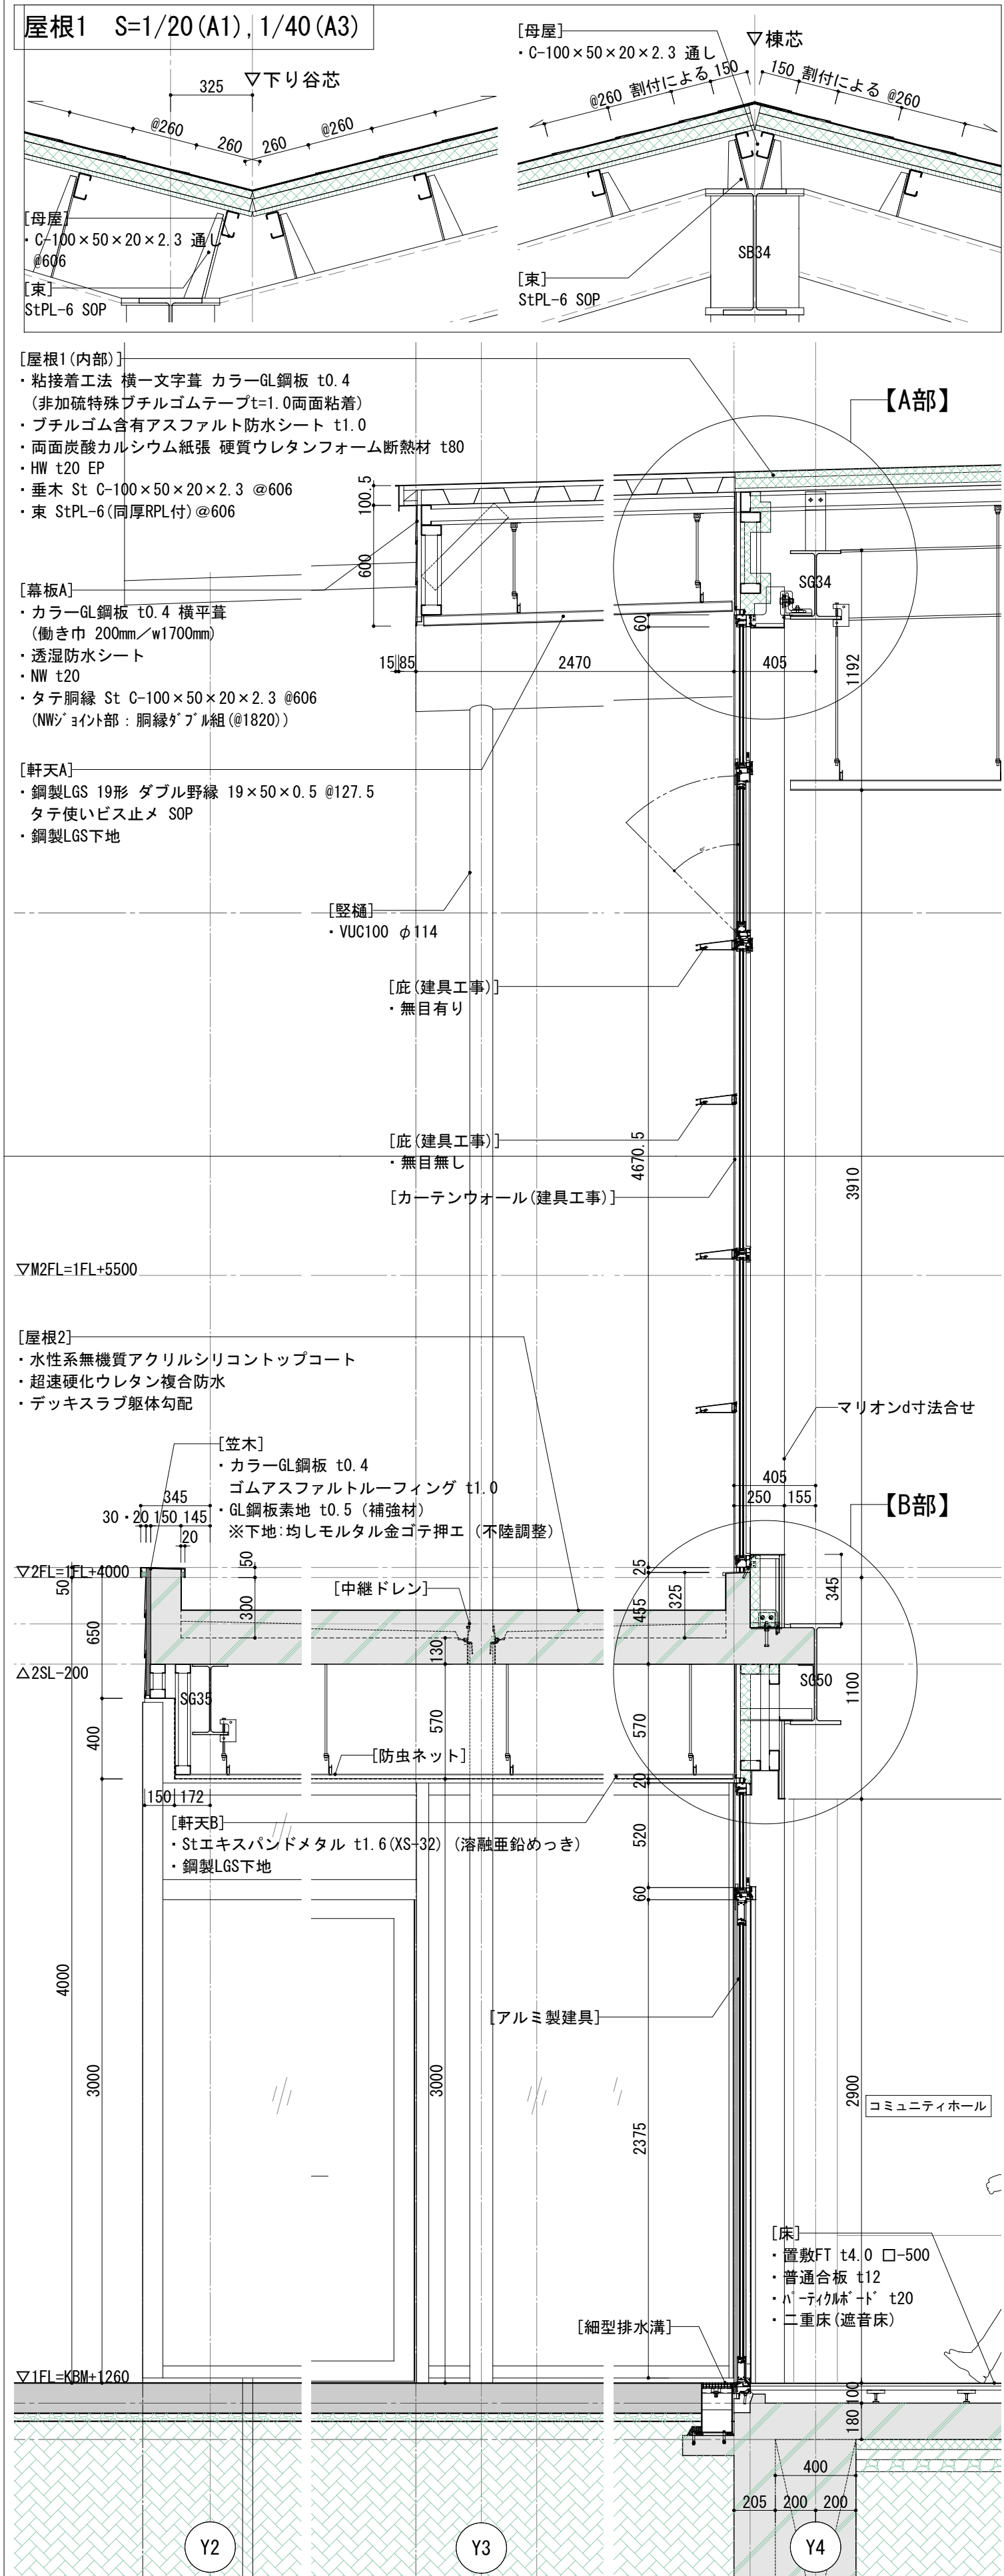
$$S=1/25 (A1), 1/50 (A3)$$


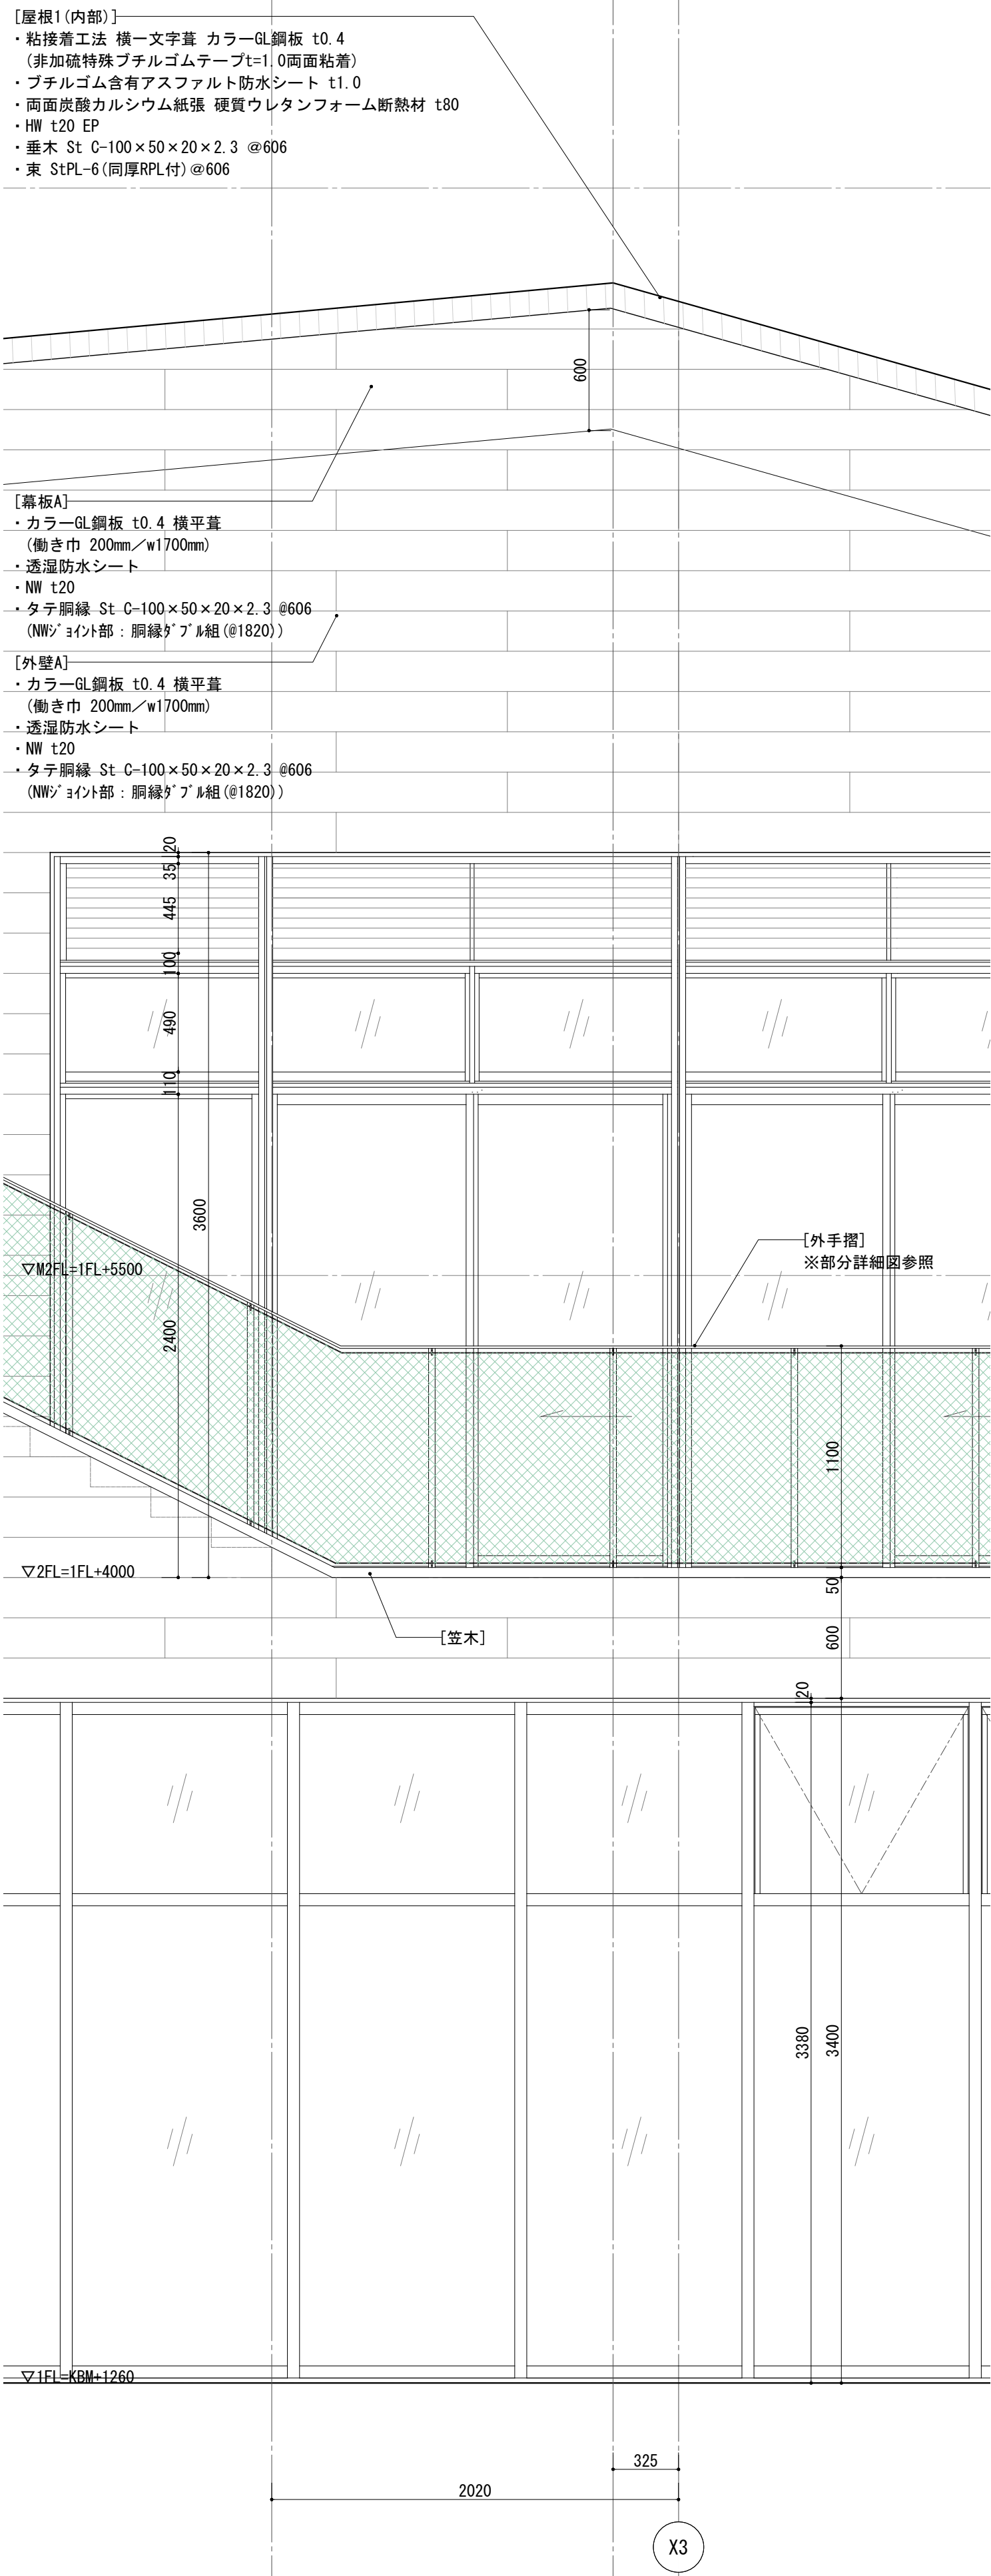
立面
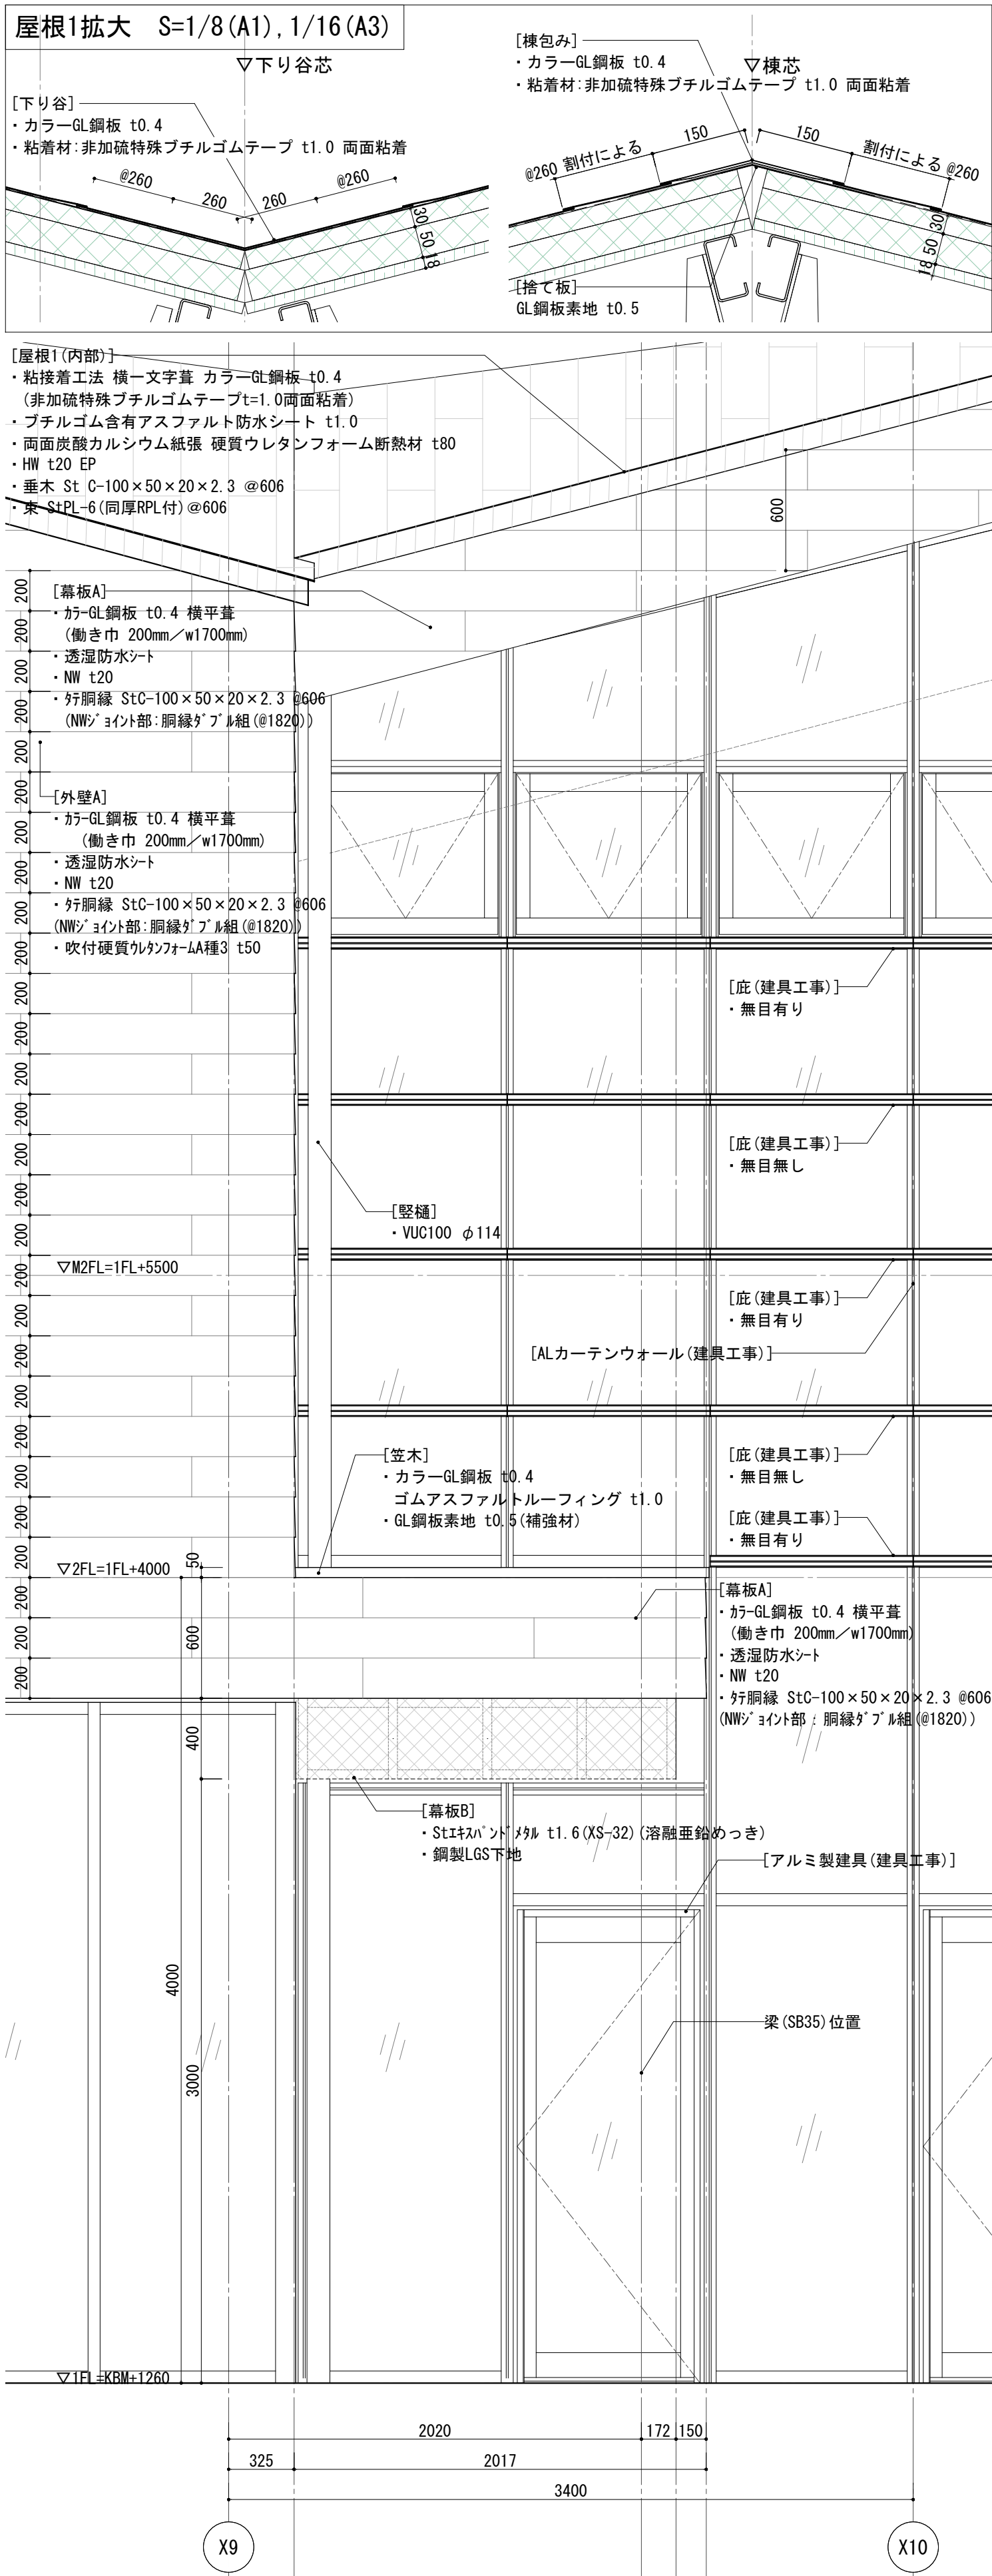
$$S=1/25 (A1), 1/50 (A3)$$


断面
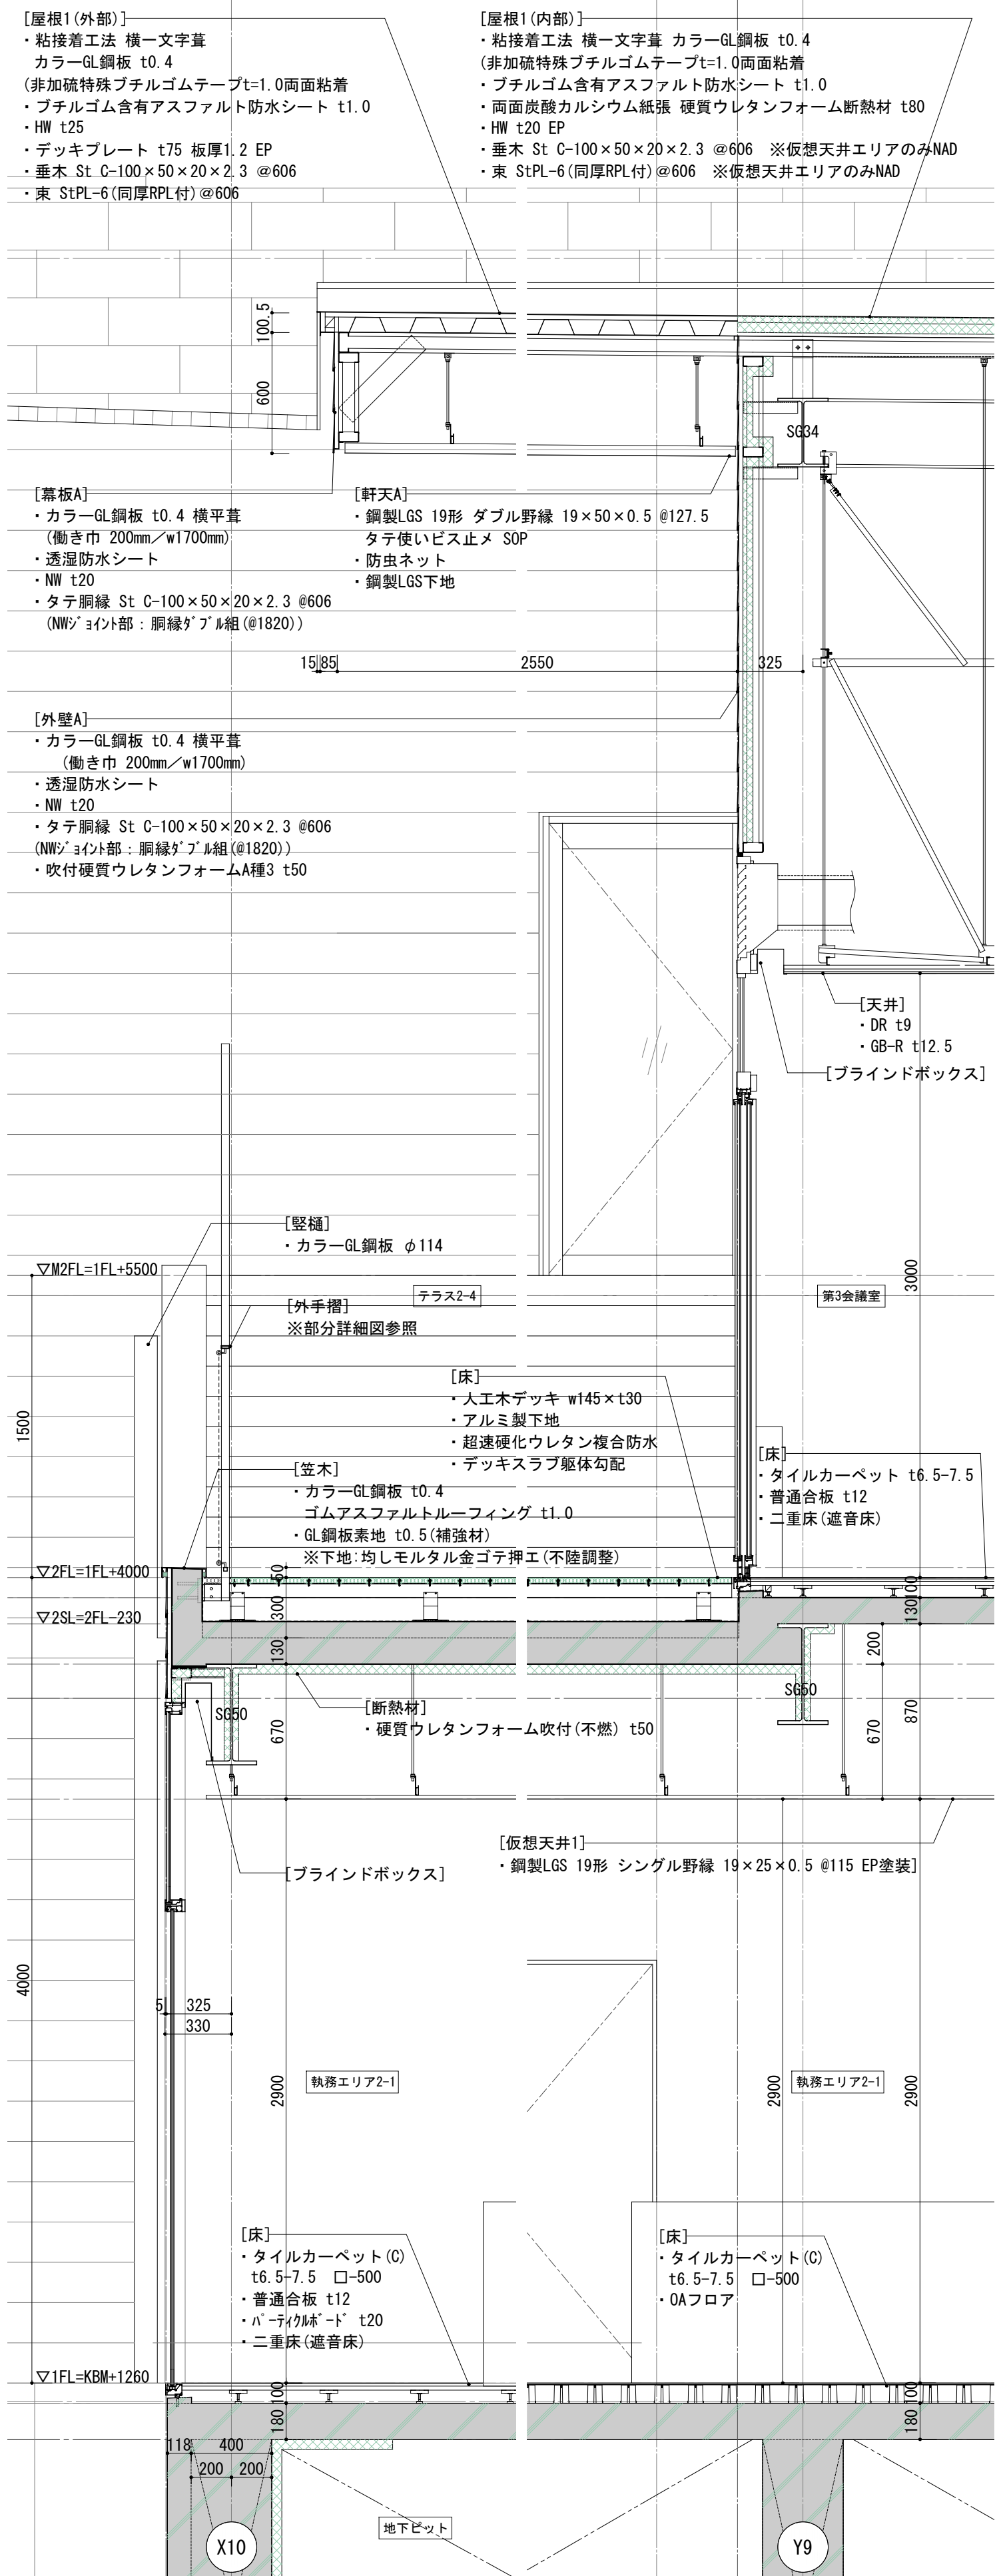
$$S=1/25 (A1), 1/50 (A3)$$


立面

$$S=1/25 \text{ (A1)}, 1/50 \text{ (A3)}$$


特記

工事名称

東秩父村新庁舎建設工事

图面名称	
------	--

矩計図-1

圖面尺度

$$= \quad (\text{A1})$$

– (A3)

日付


区分

図面番号


総合

A-032


断面
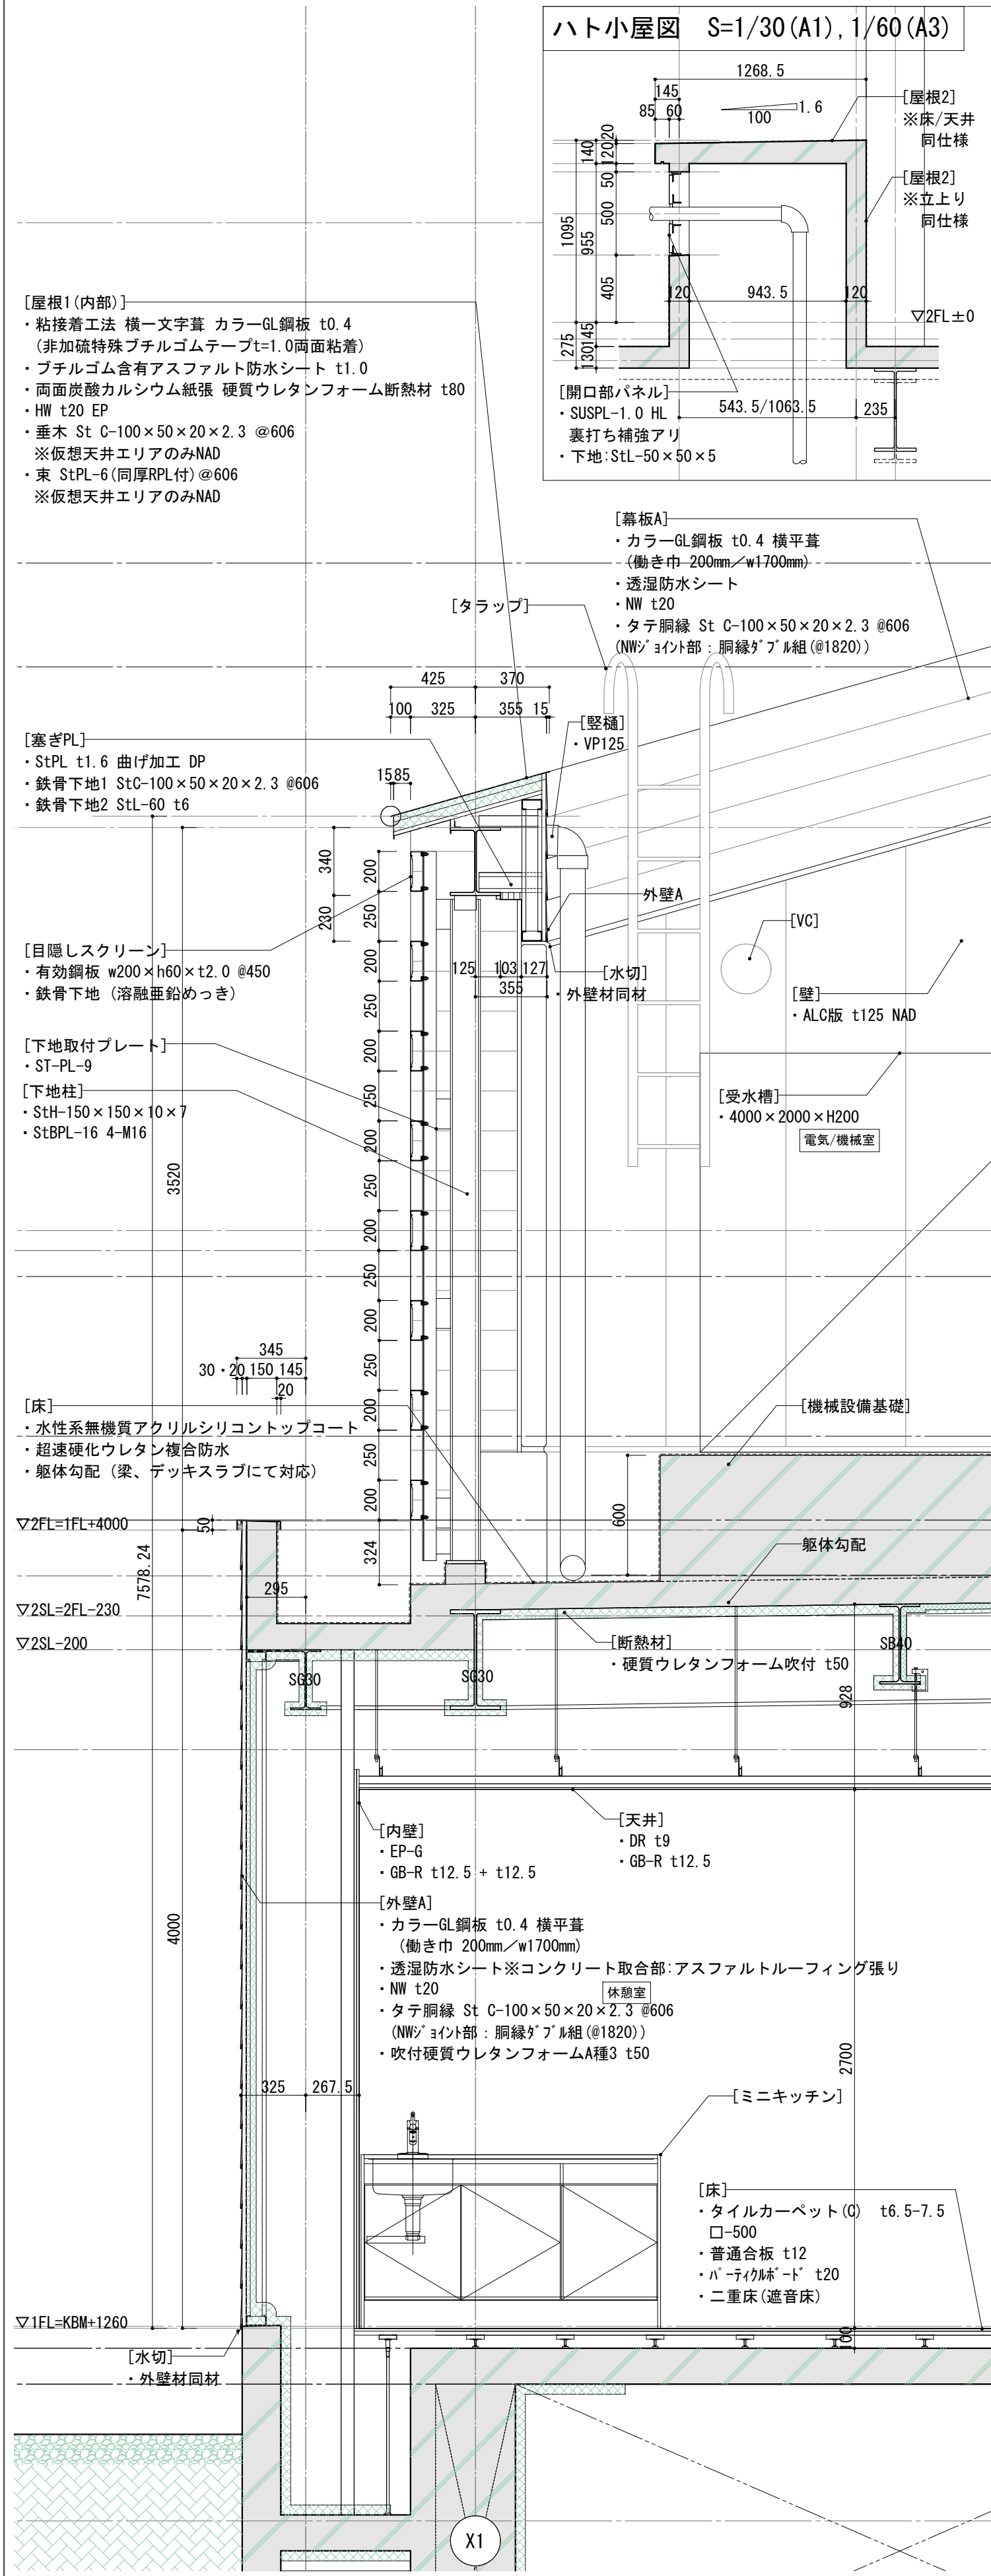
$$S=1/25 (A1), 1/50 (A3)$$


平面, 立面

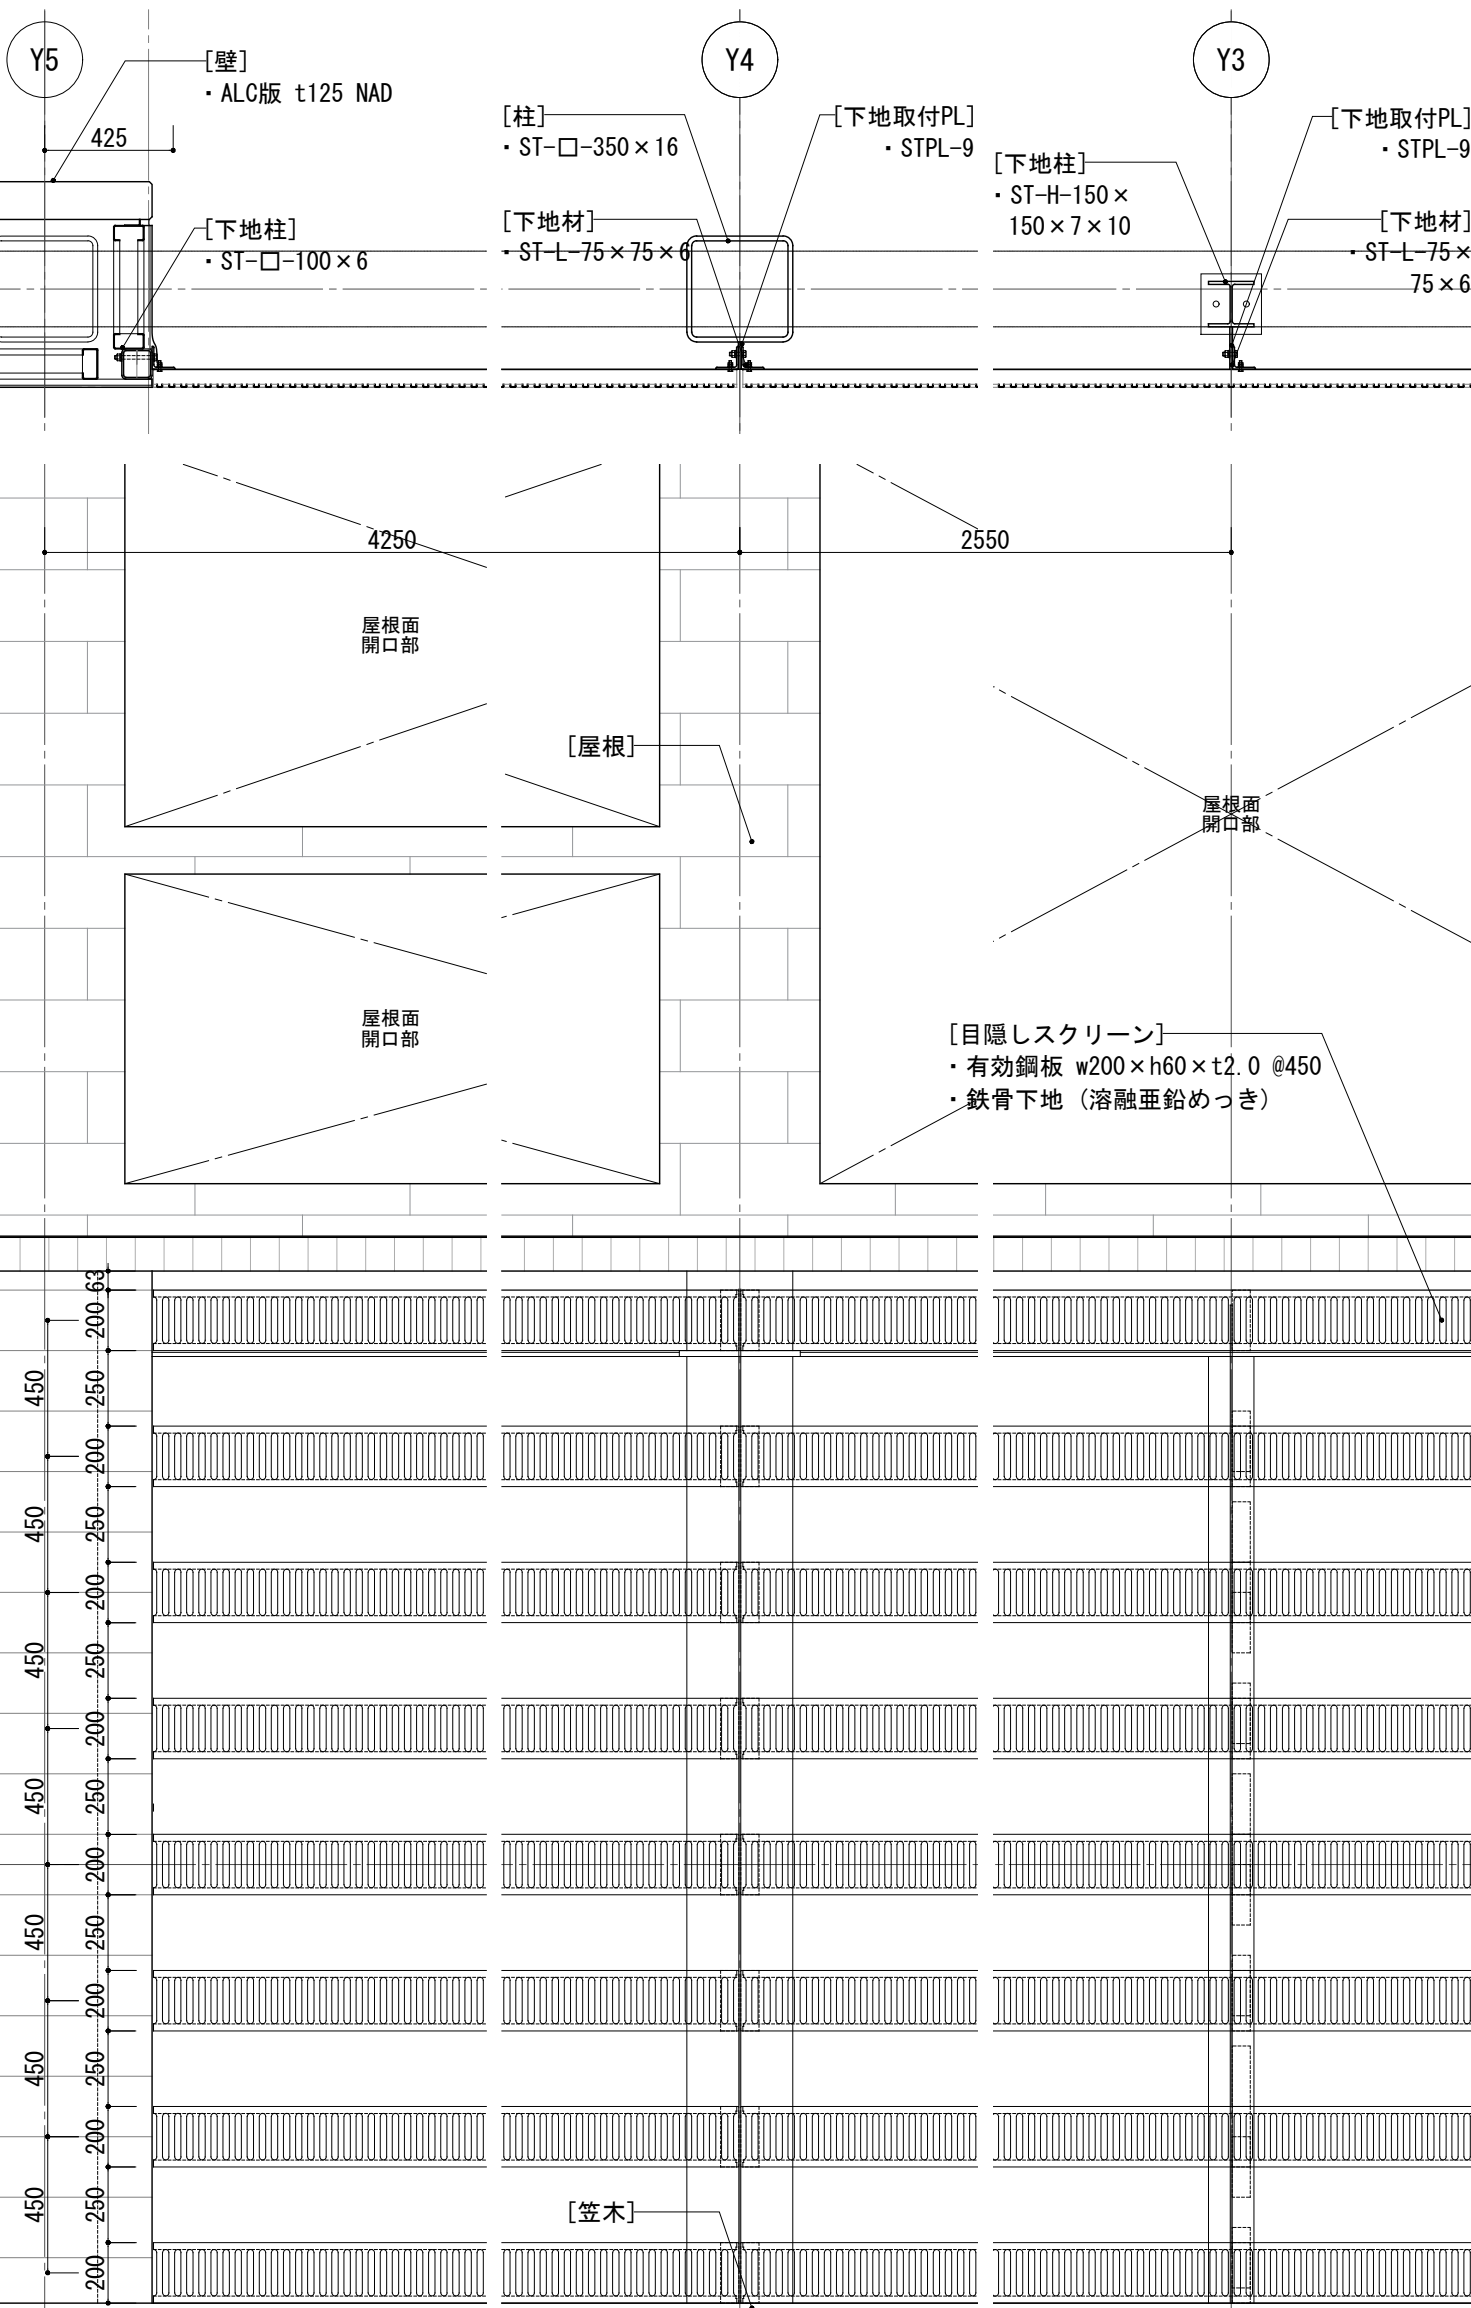
$$S=1/25 (A1), 1/50 (A3)$$


目隠しスクリーン(室外機スペース)詳細

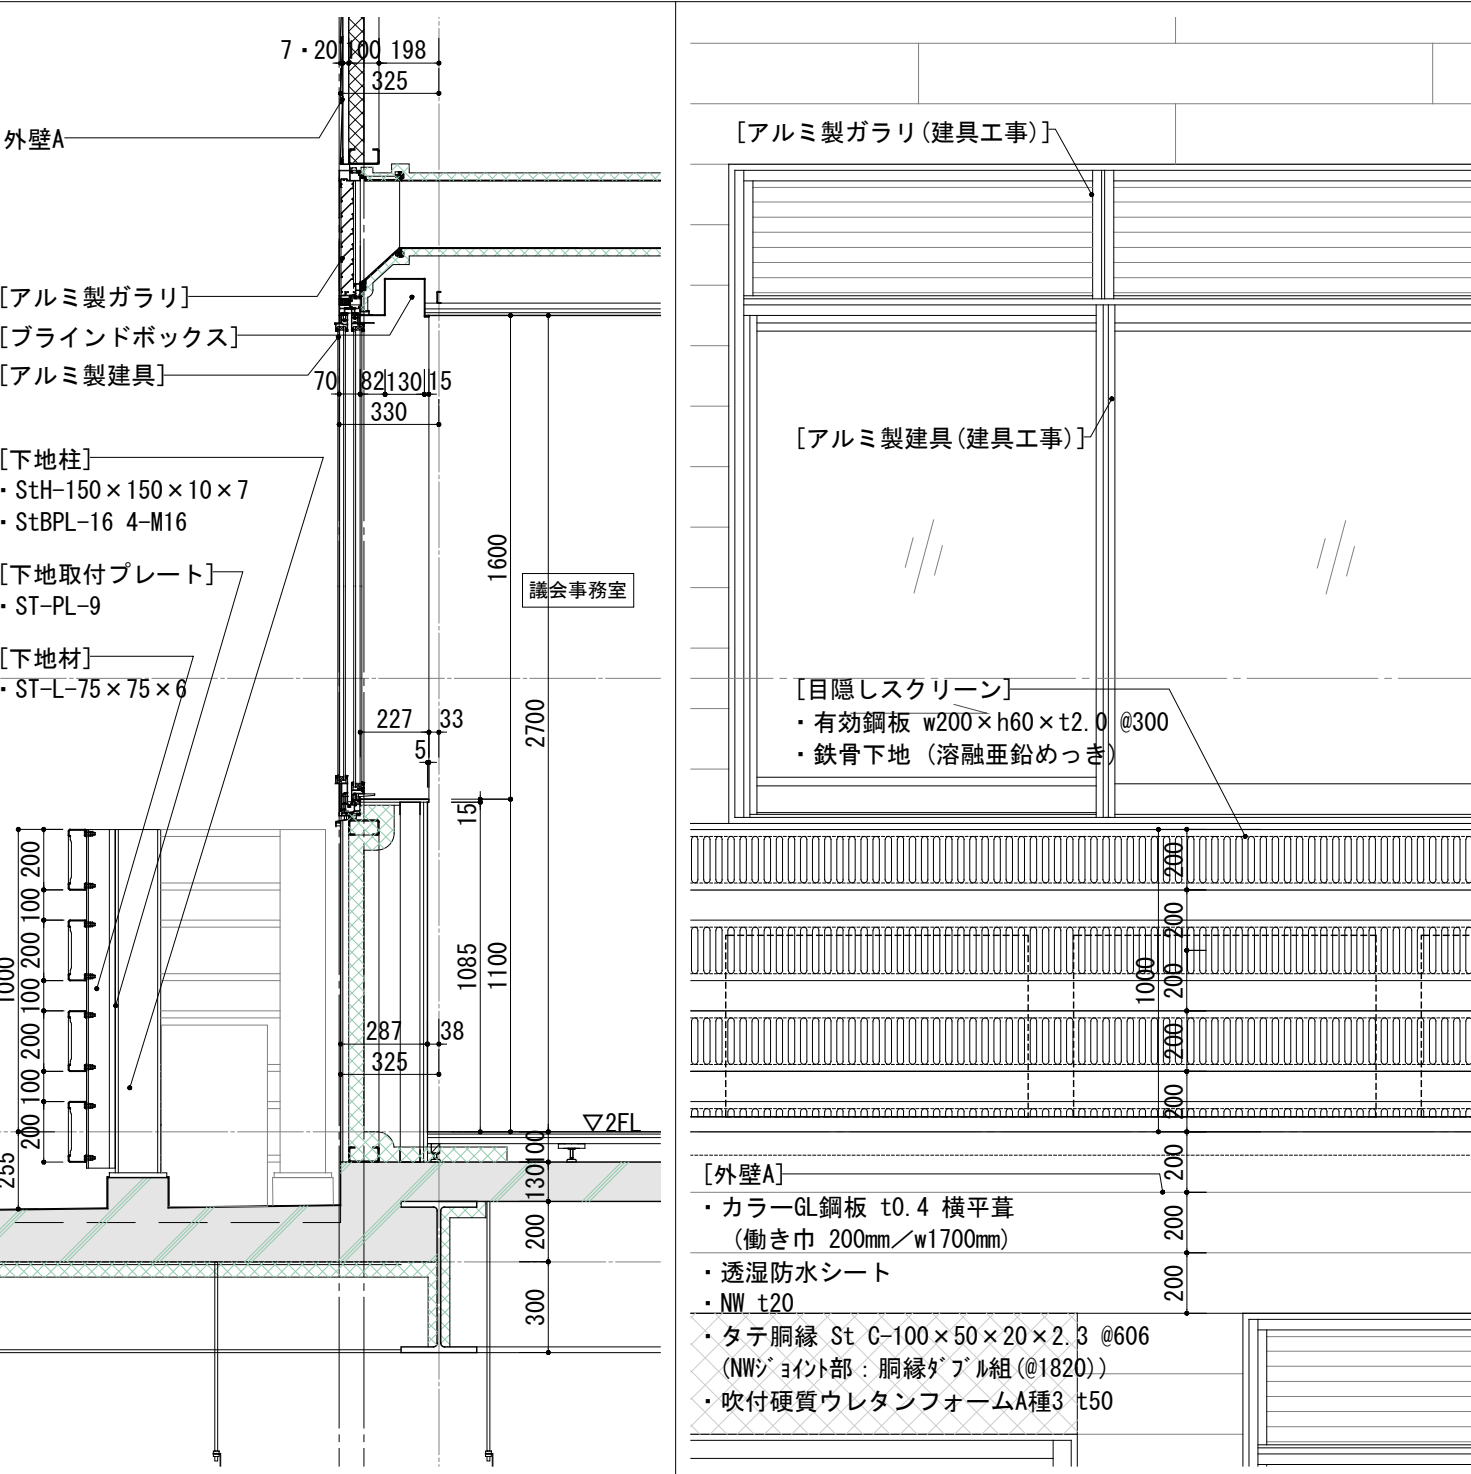
$$S = 1/10 (A1), 1/20 (A3)$$


屋根詳細


笠木部分

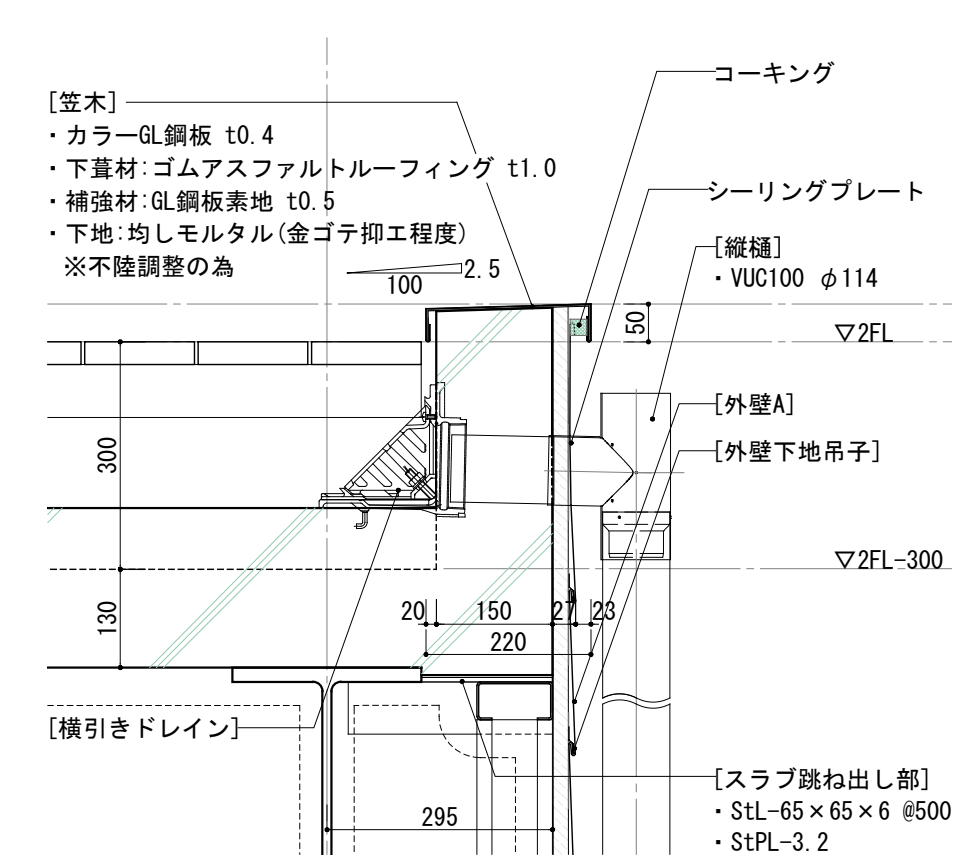

屋根開口部

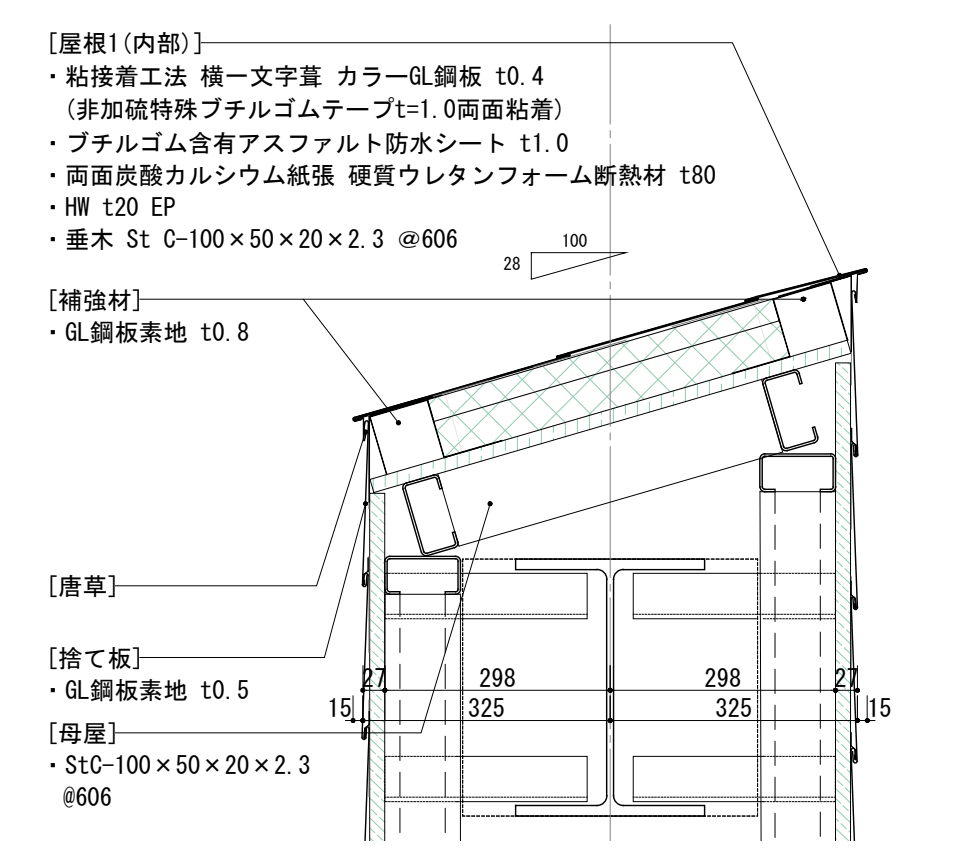


A部詳細

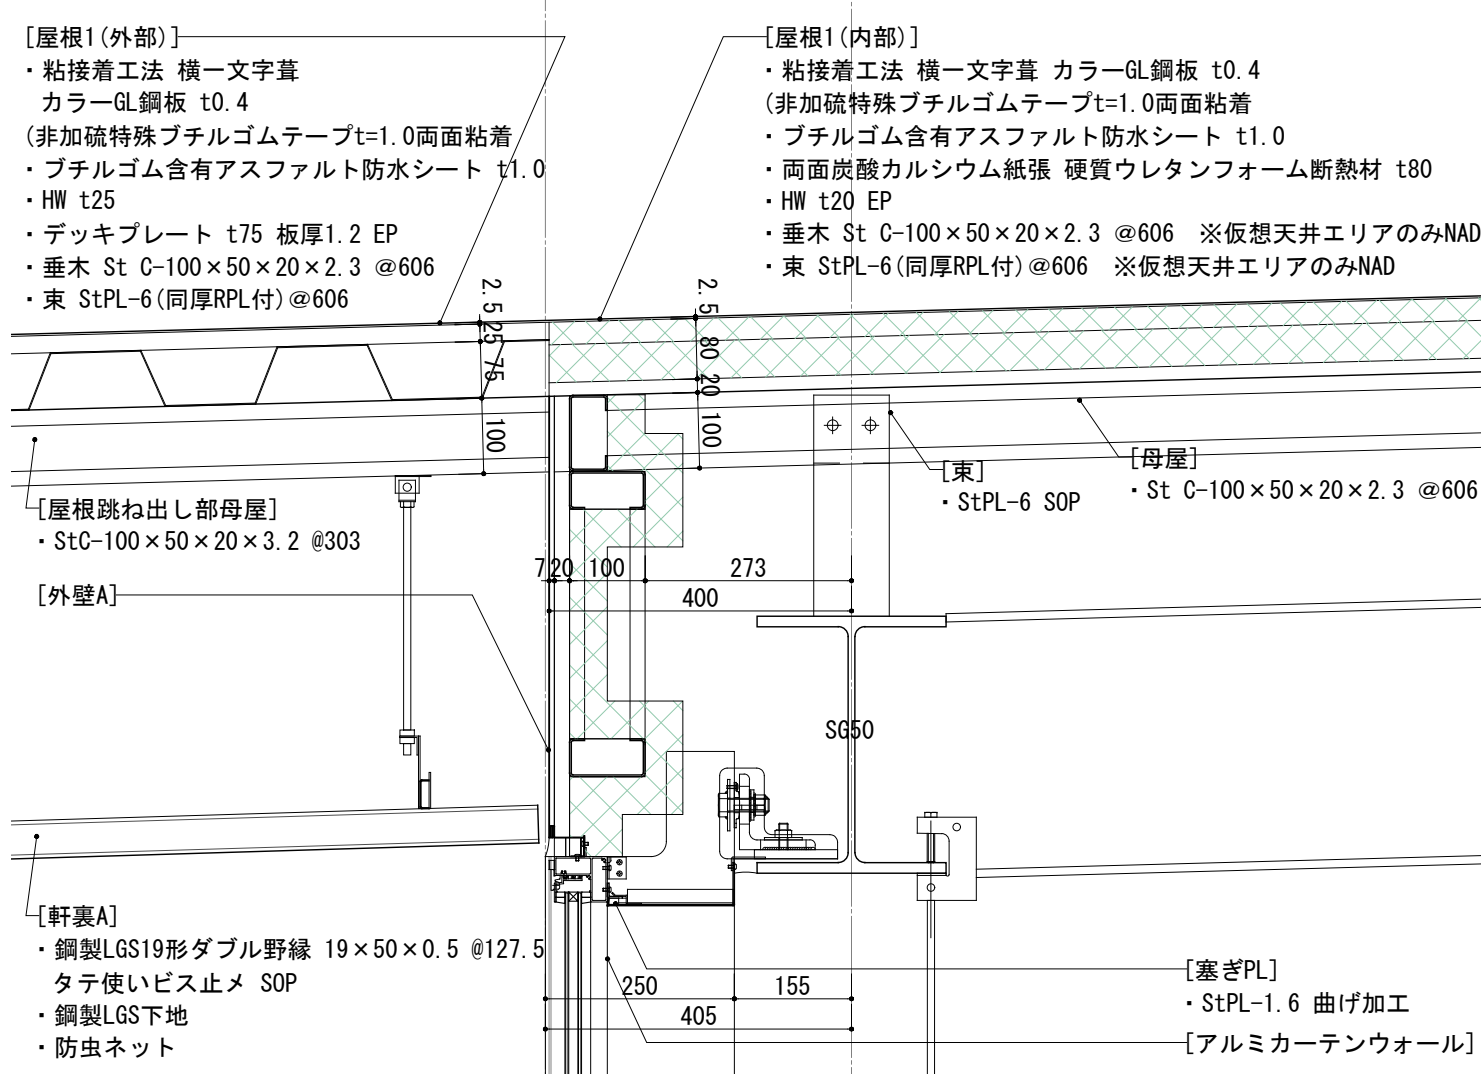


チャンバーボックス詳細


梁下配管

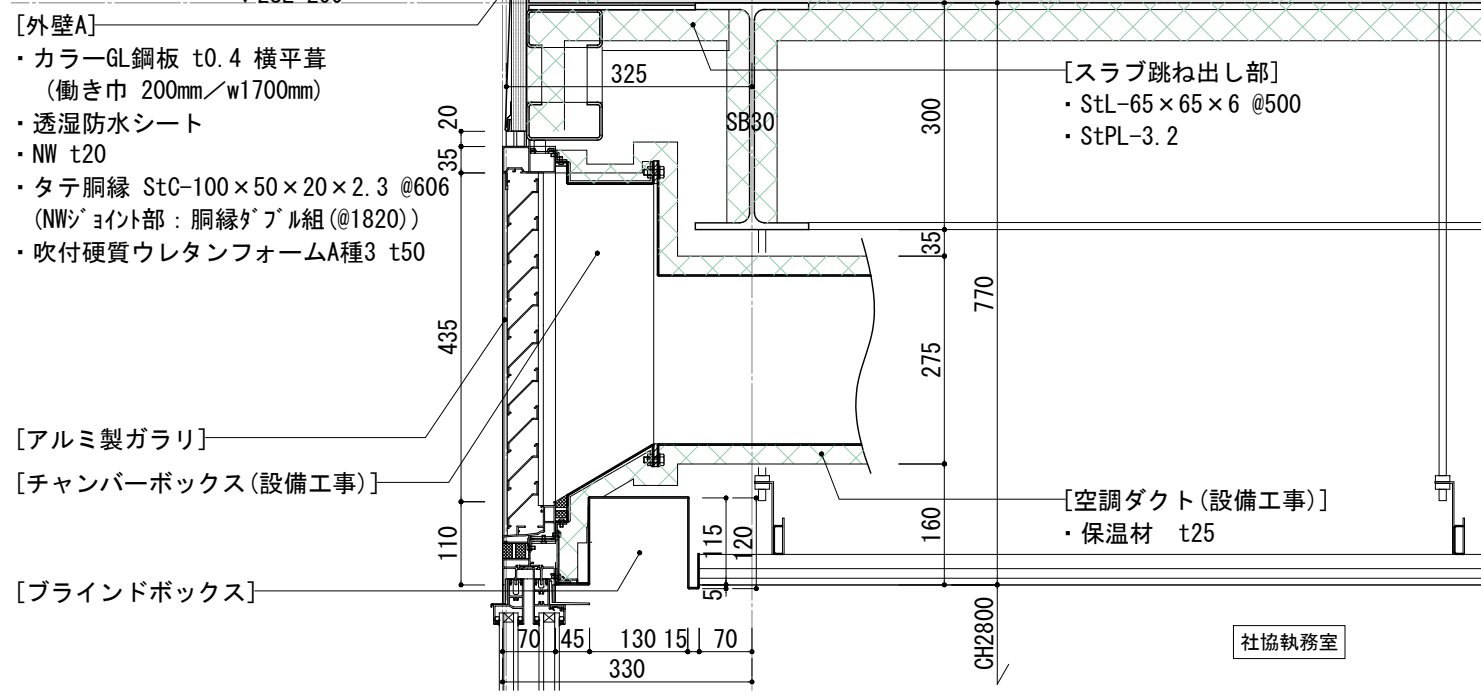


軒先部分

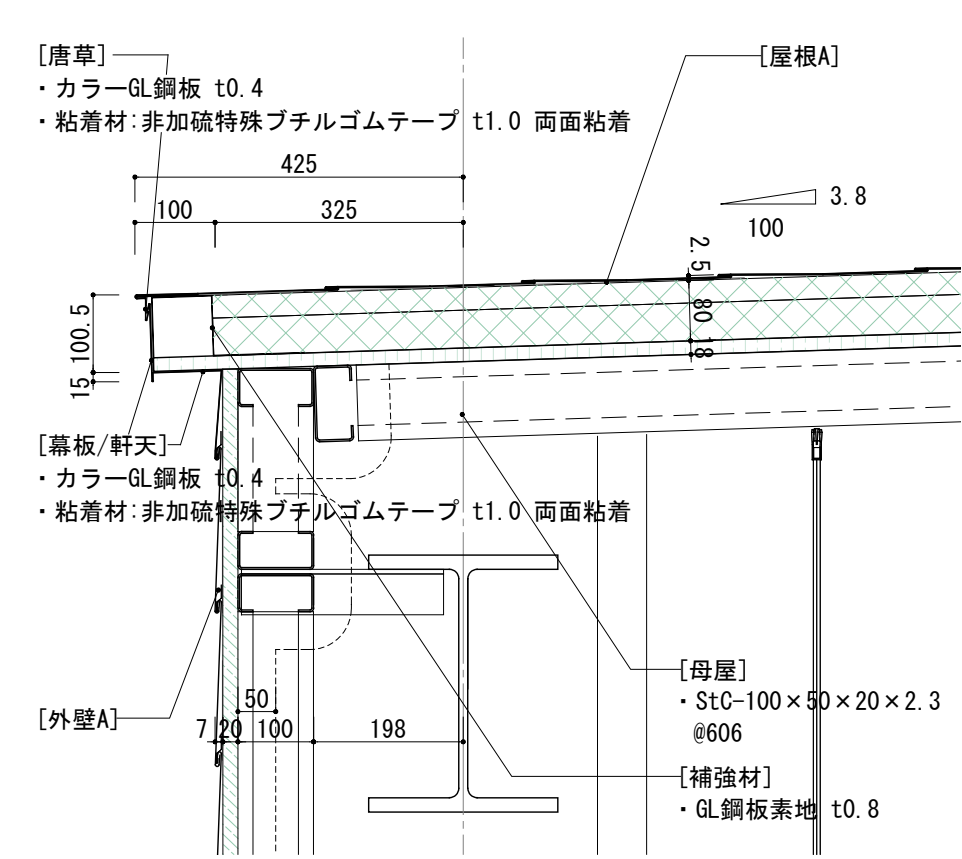


トップライト部分

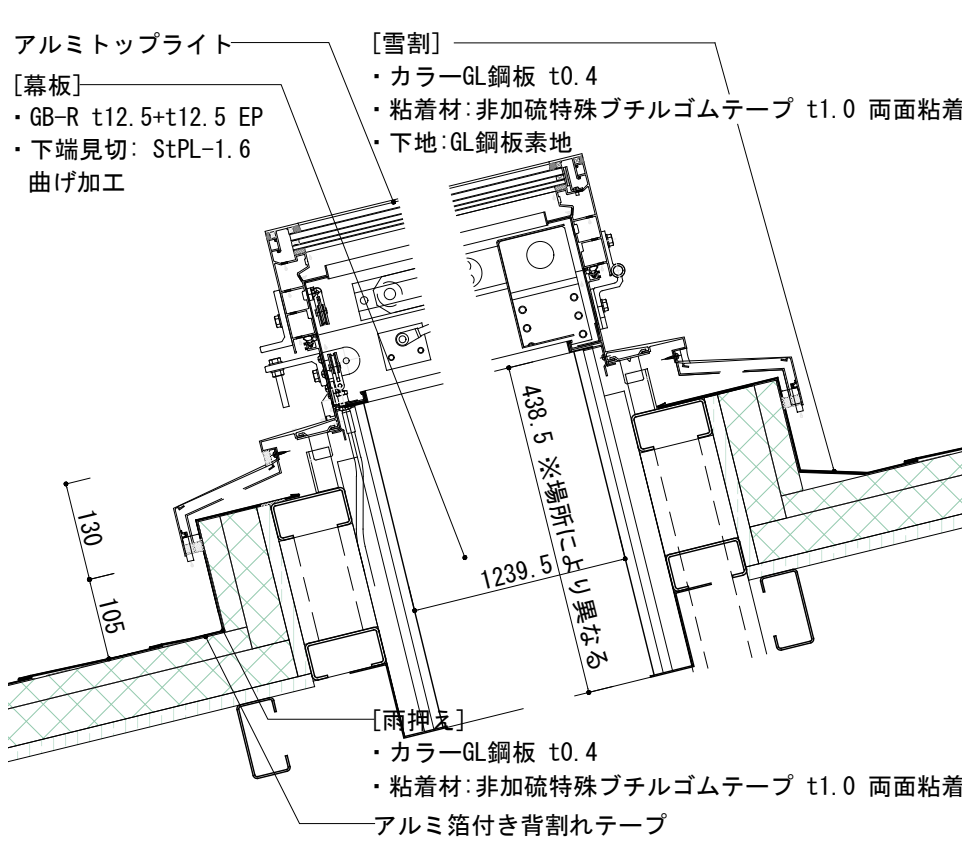



内樋部分

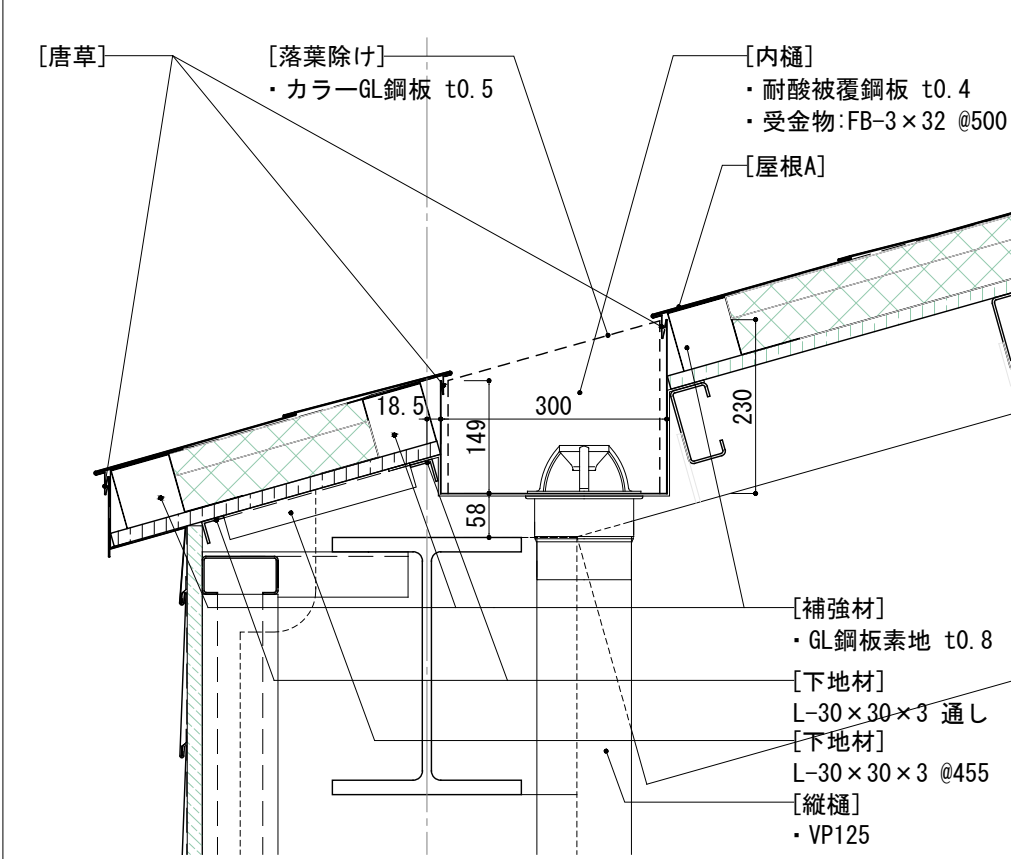


枘部分

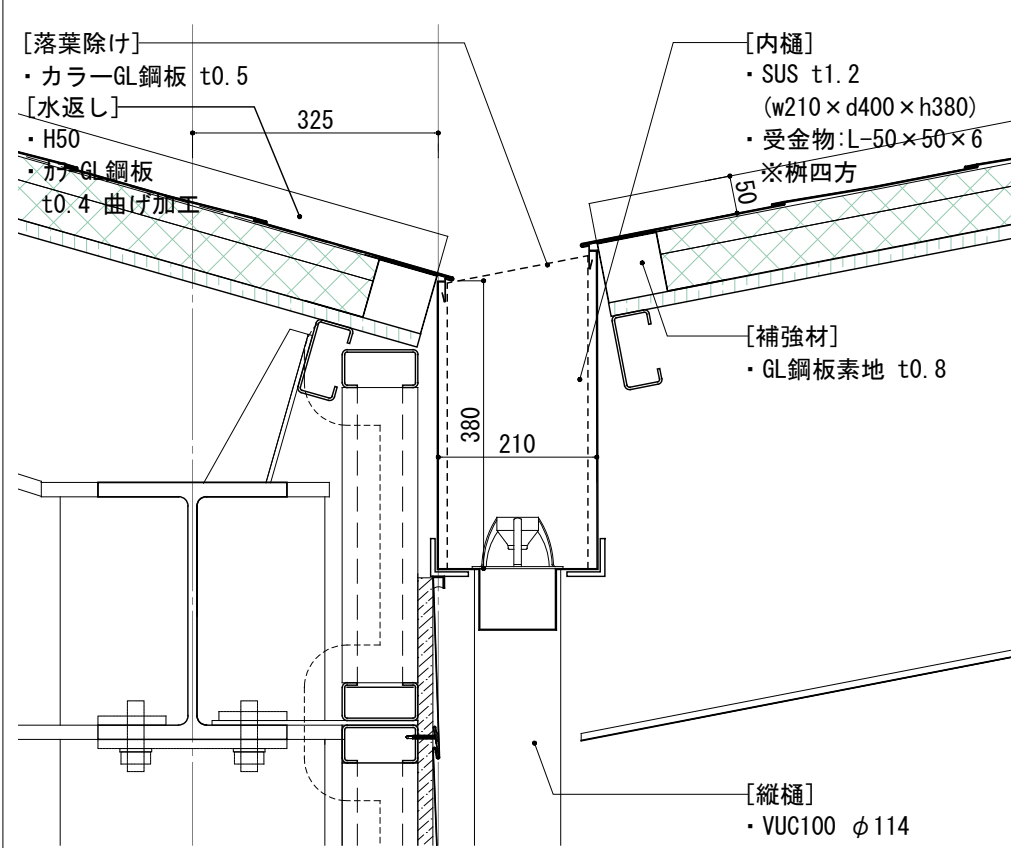
$$S = 1/10 (A1), 1/20 (A3)$$

B部詳細

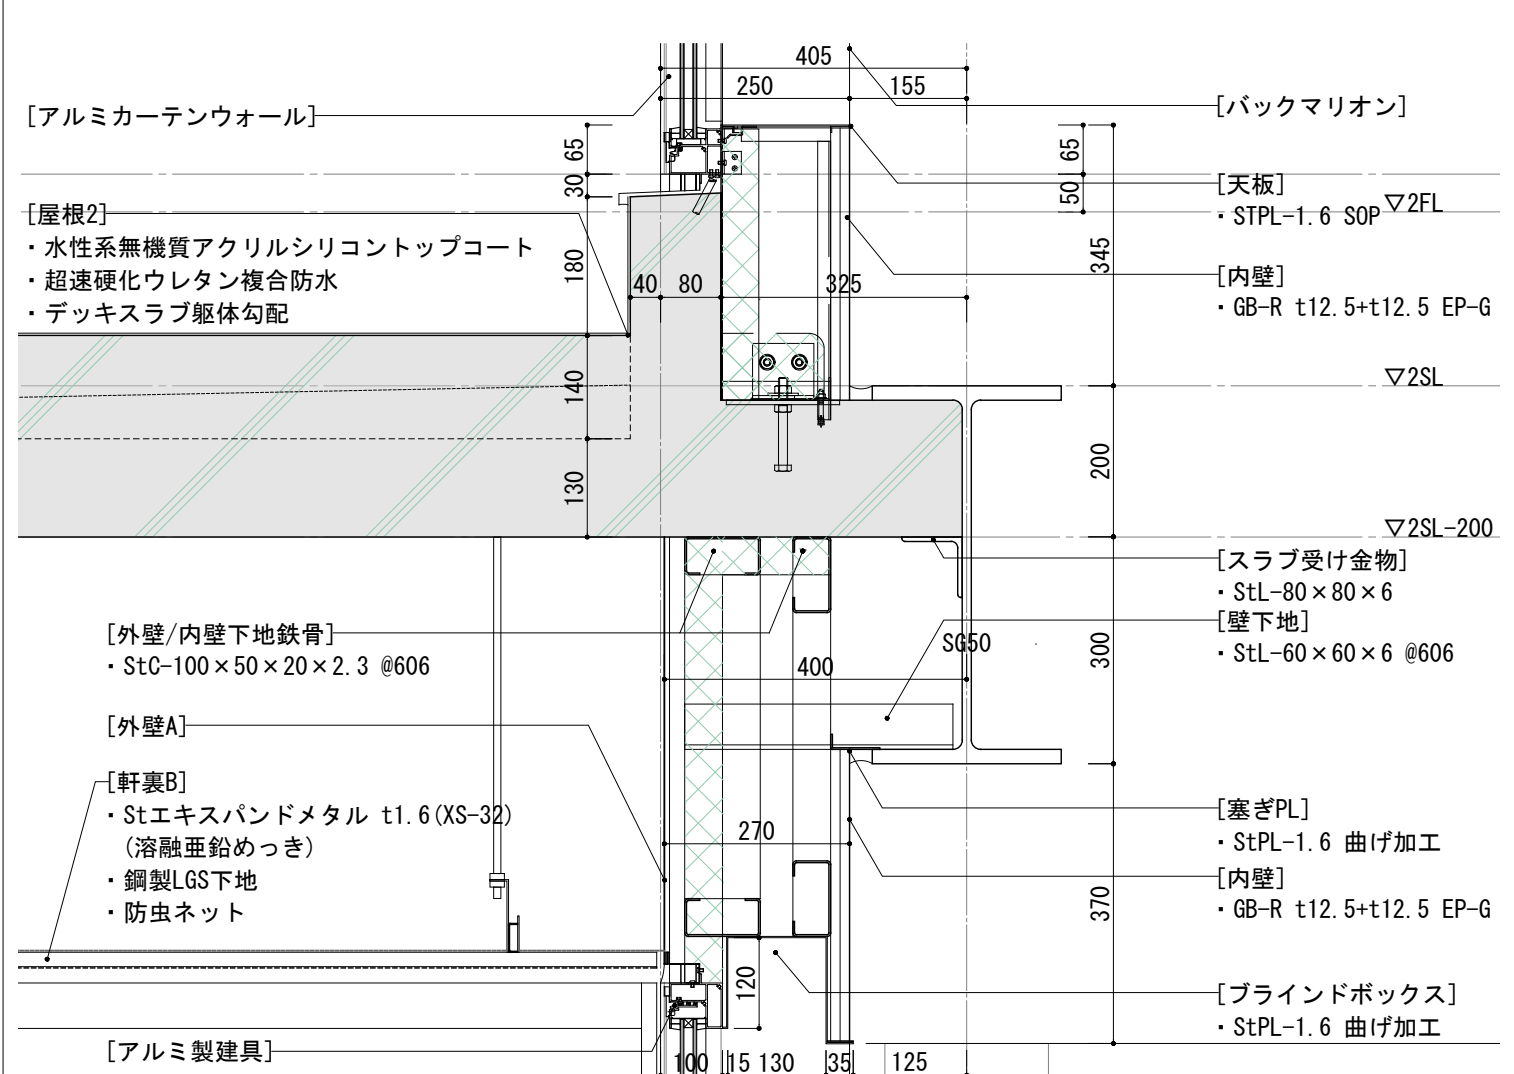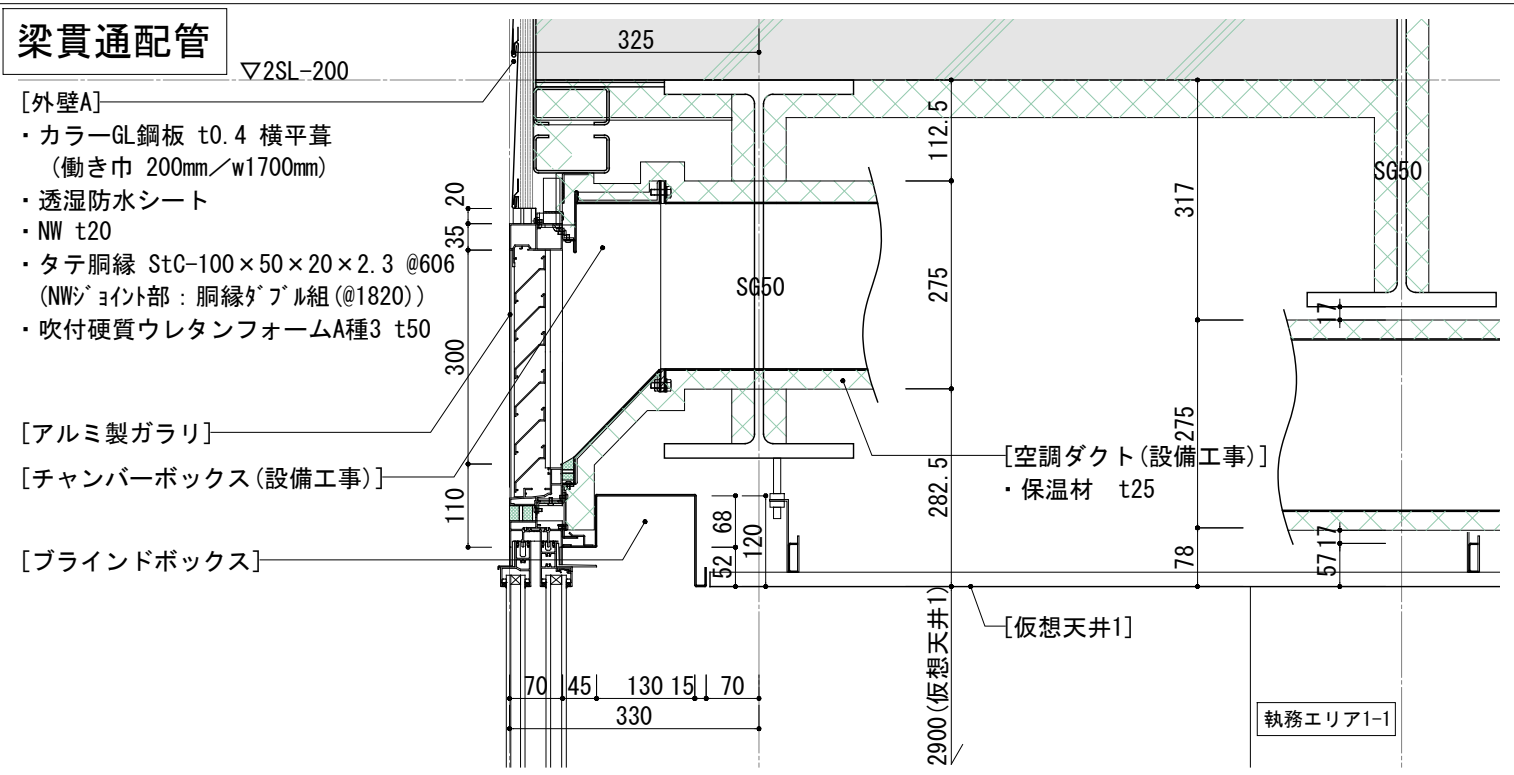
$$S = 1/10 (A1), 1/20 (A3)$$


工事名称	図面尺度	目付	区分	図面番号
東秩父村新庁舎建設工事	- (A1)		総合	A-033
図面名称	- (A3)			
矩計図-2				

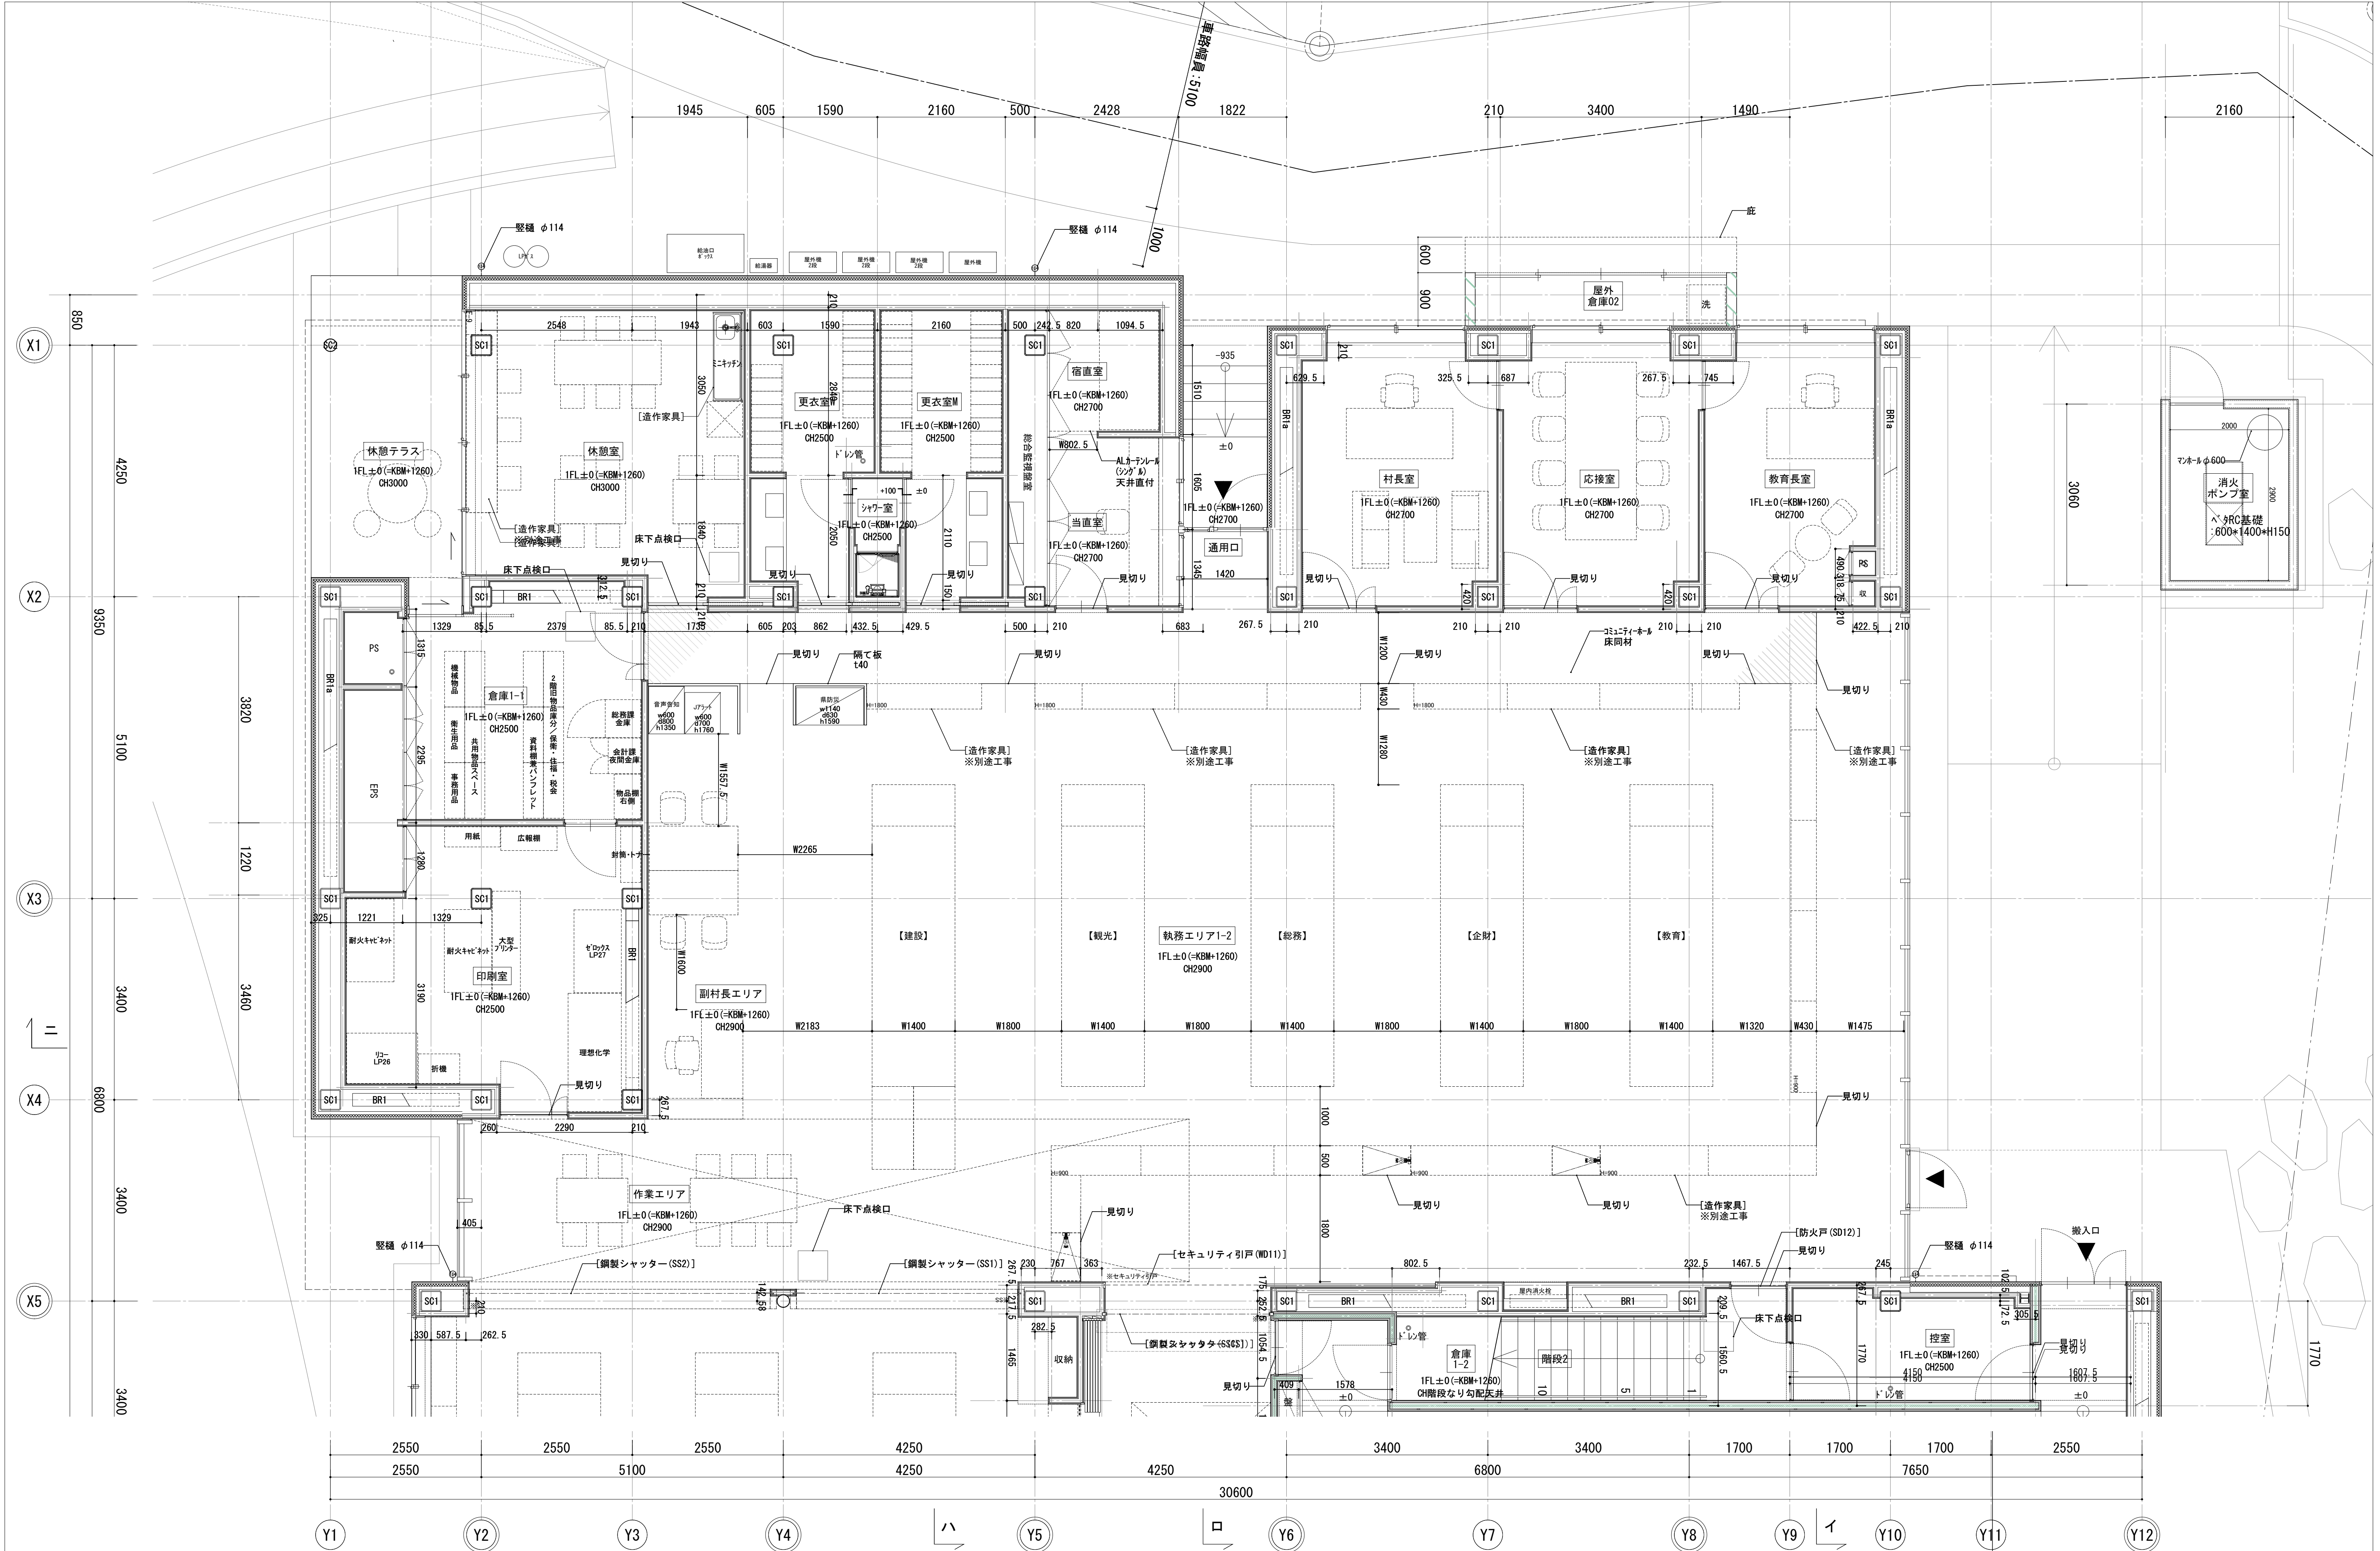

特記
※「W(寸法)」は有効寸法を示す。

工事名称
東秩父村新庁舎建設工事
図面名称
平面詳細図-1 (1階-1)

図面尺度
1/ 50 (A1)
1/100 (A3)


日付

区分


総合

図面番号


A-034

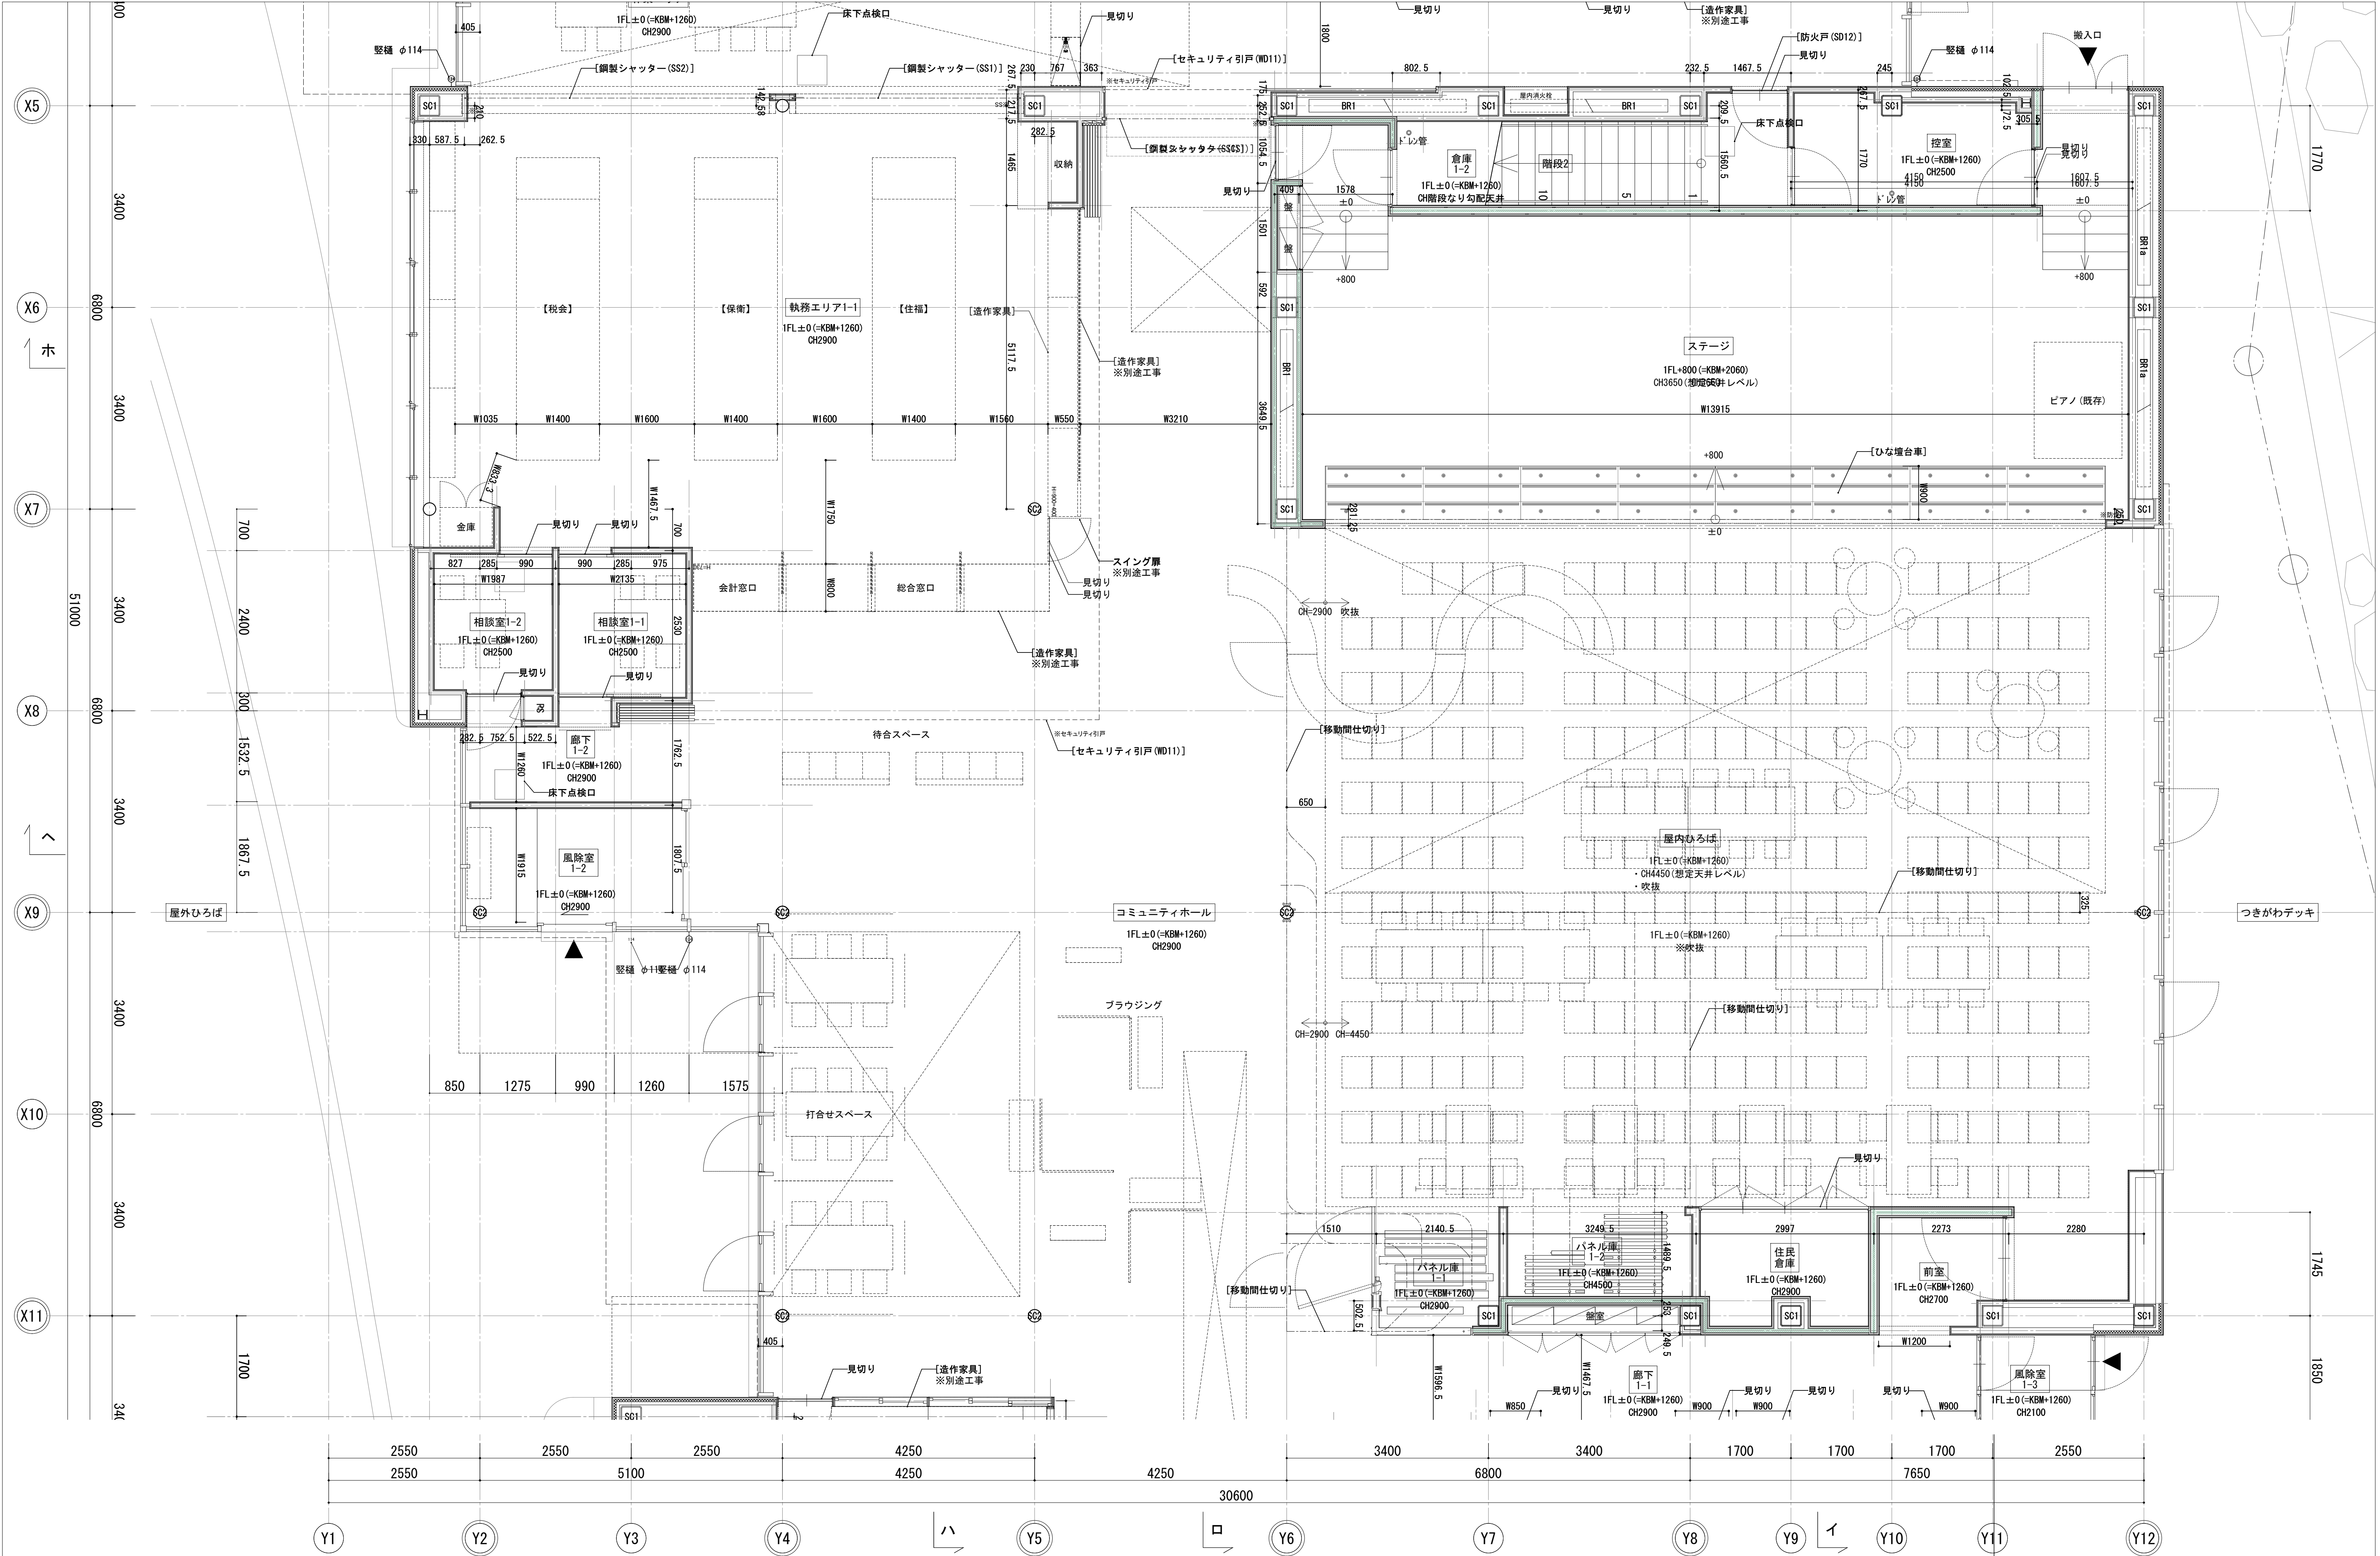


特記 ※「W(寸法)」は有効寸法を示す。	工事名称 東秩父村新庁舎建設工事		図面尺度 1/ 50 (A1)	日付	区分	図面番号
	図面名称 平面詳細図-2（1階-2）		1/100 (A3)		総合	A-035

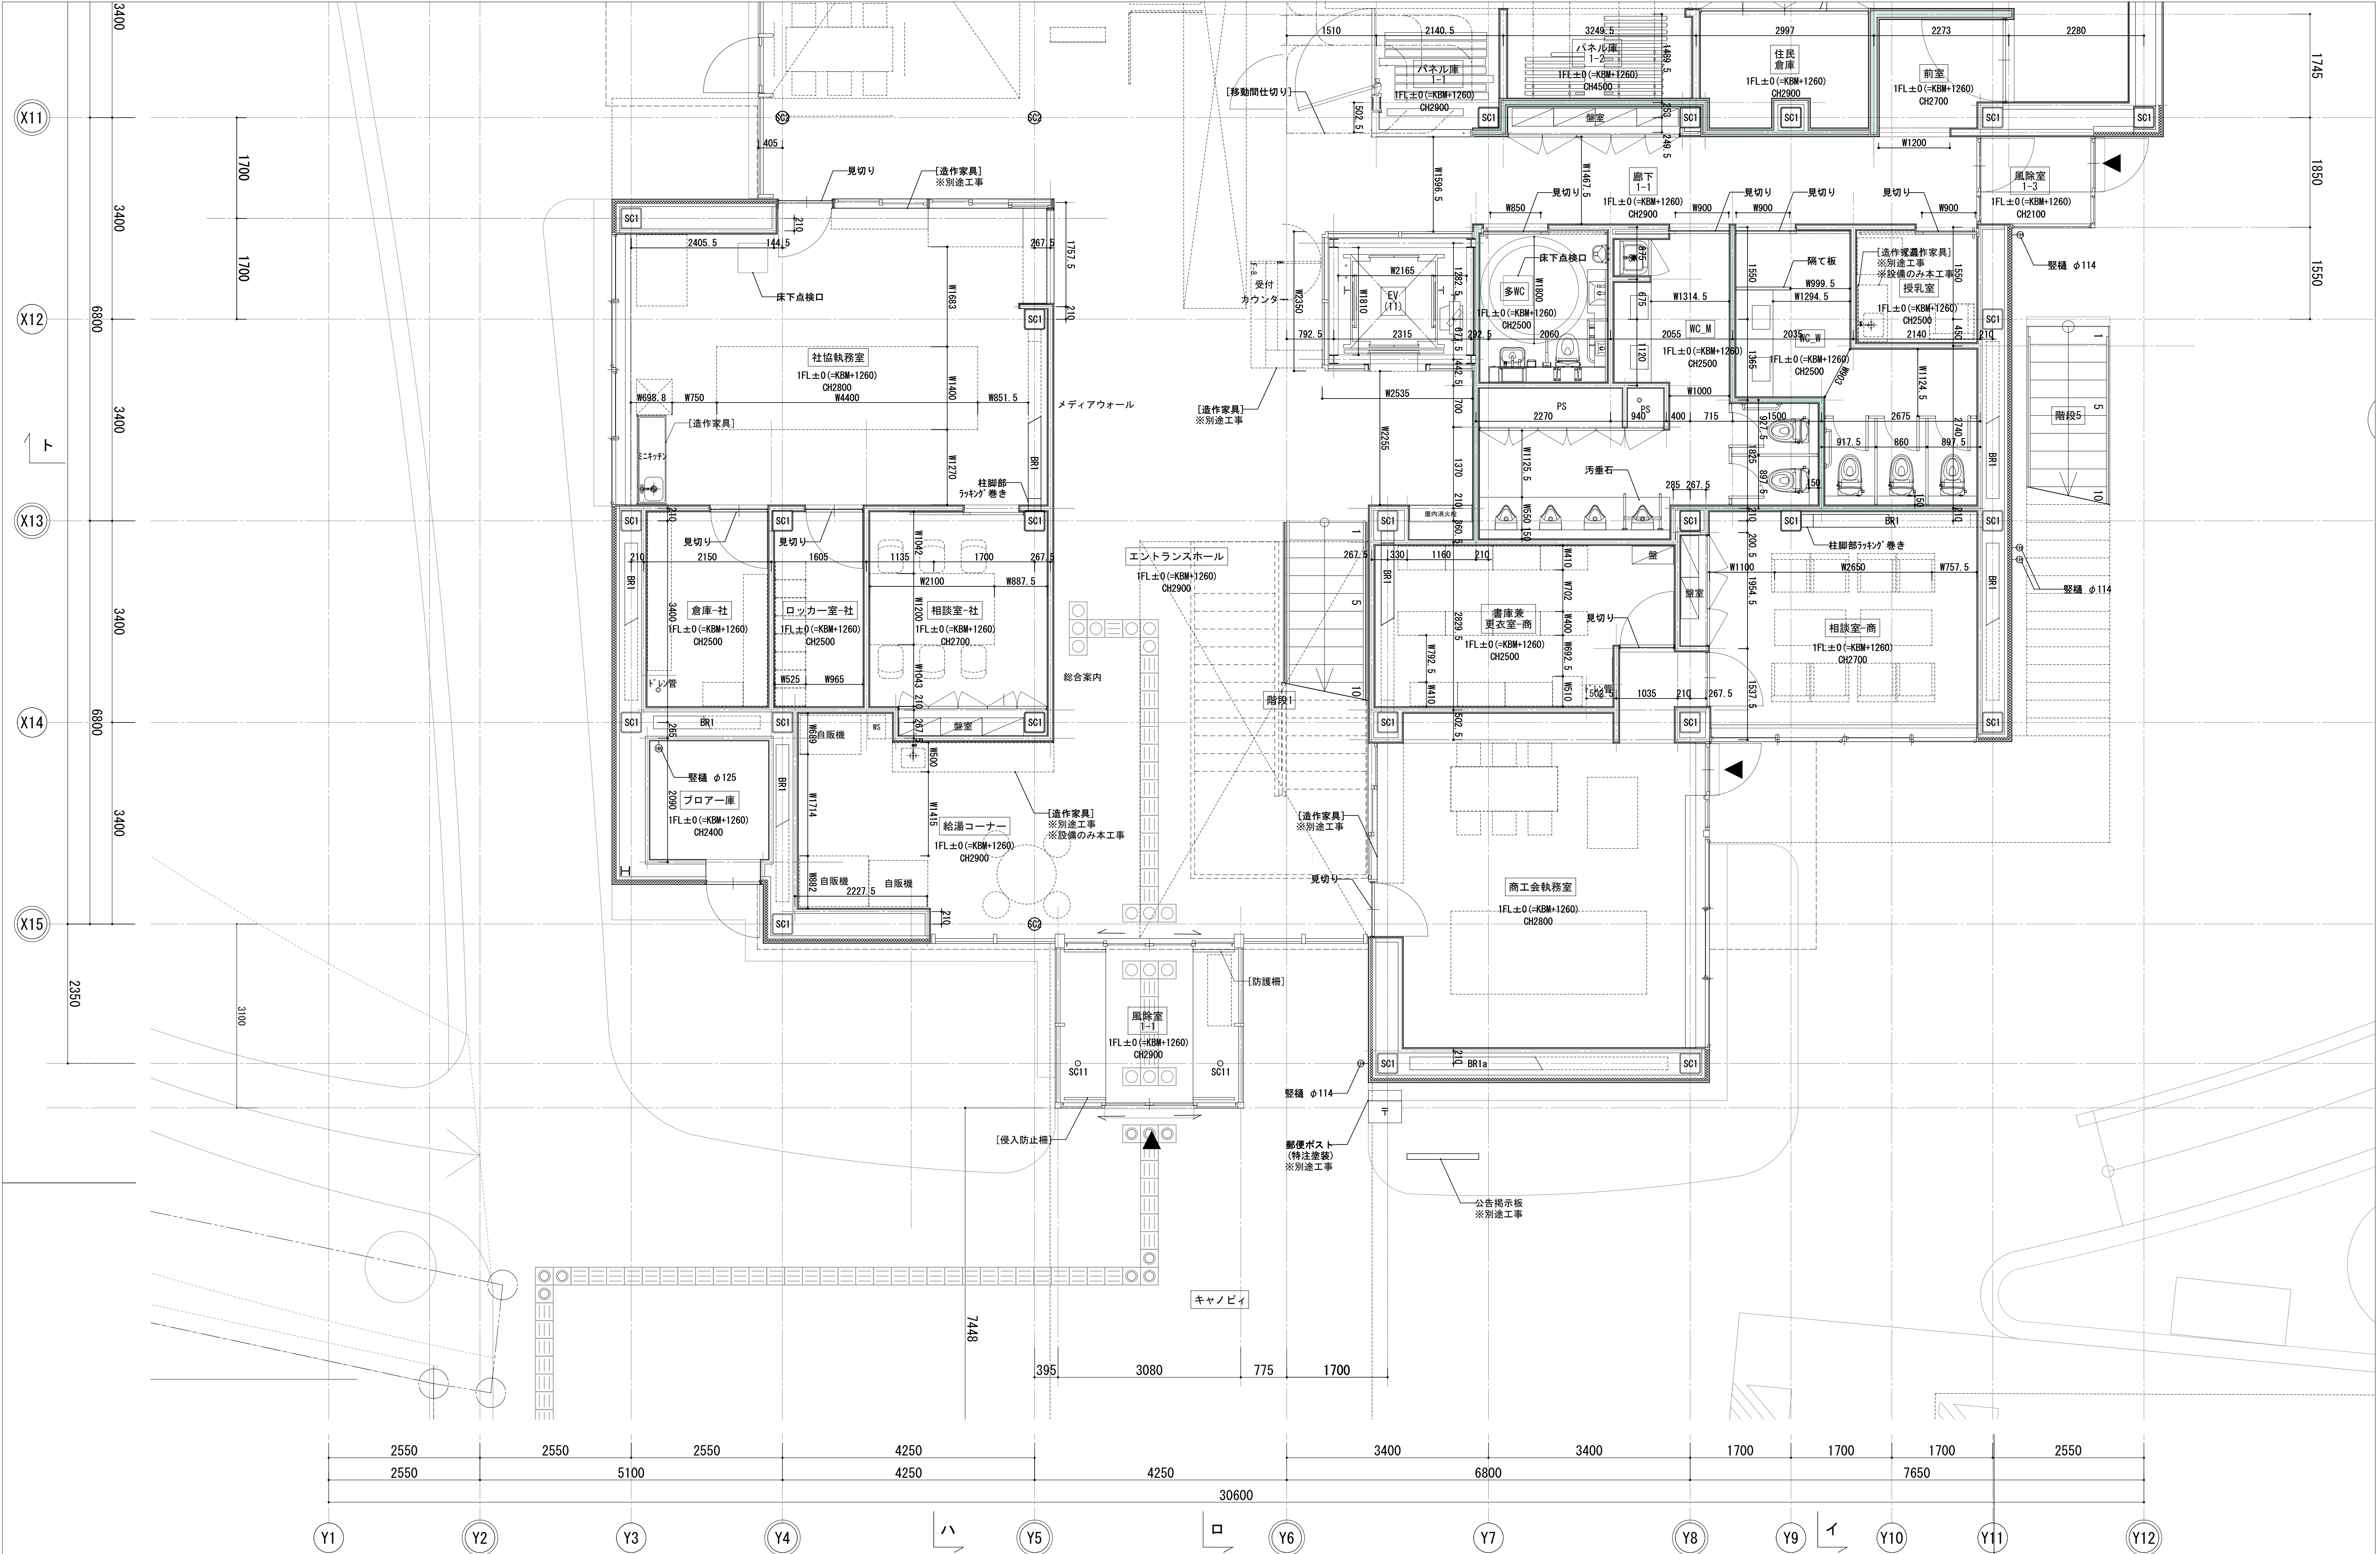


特記 ※「W(寸法)」は有効寸法を示す。		工事名称 東秩父村新庁舎建設工事	図面尺度 1/ 50 (A1) 1/100 (A3)	日付	区分 総合	図面番号 A-036
		図面名称 平面詳細図-3 (1階-3)				

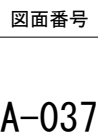

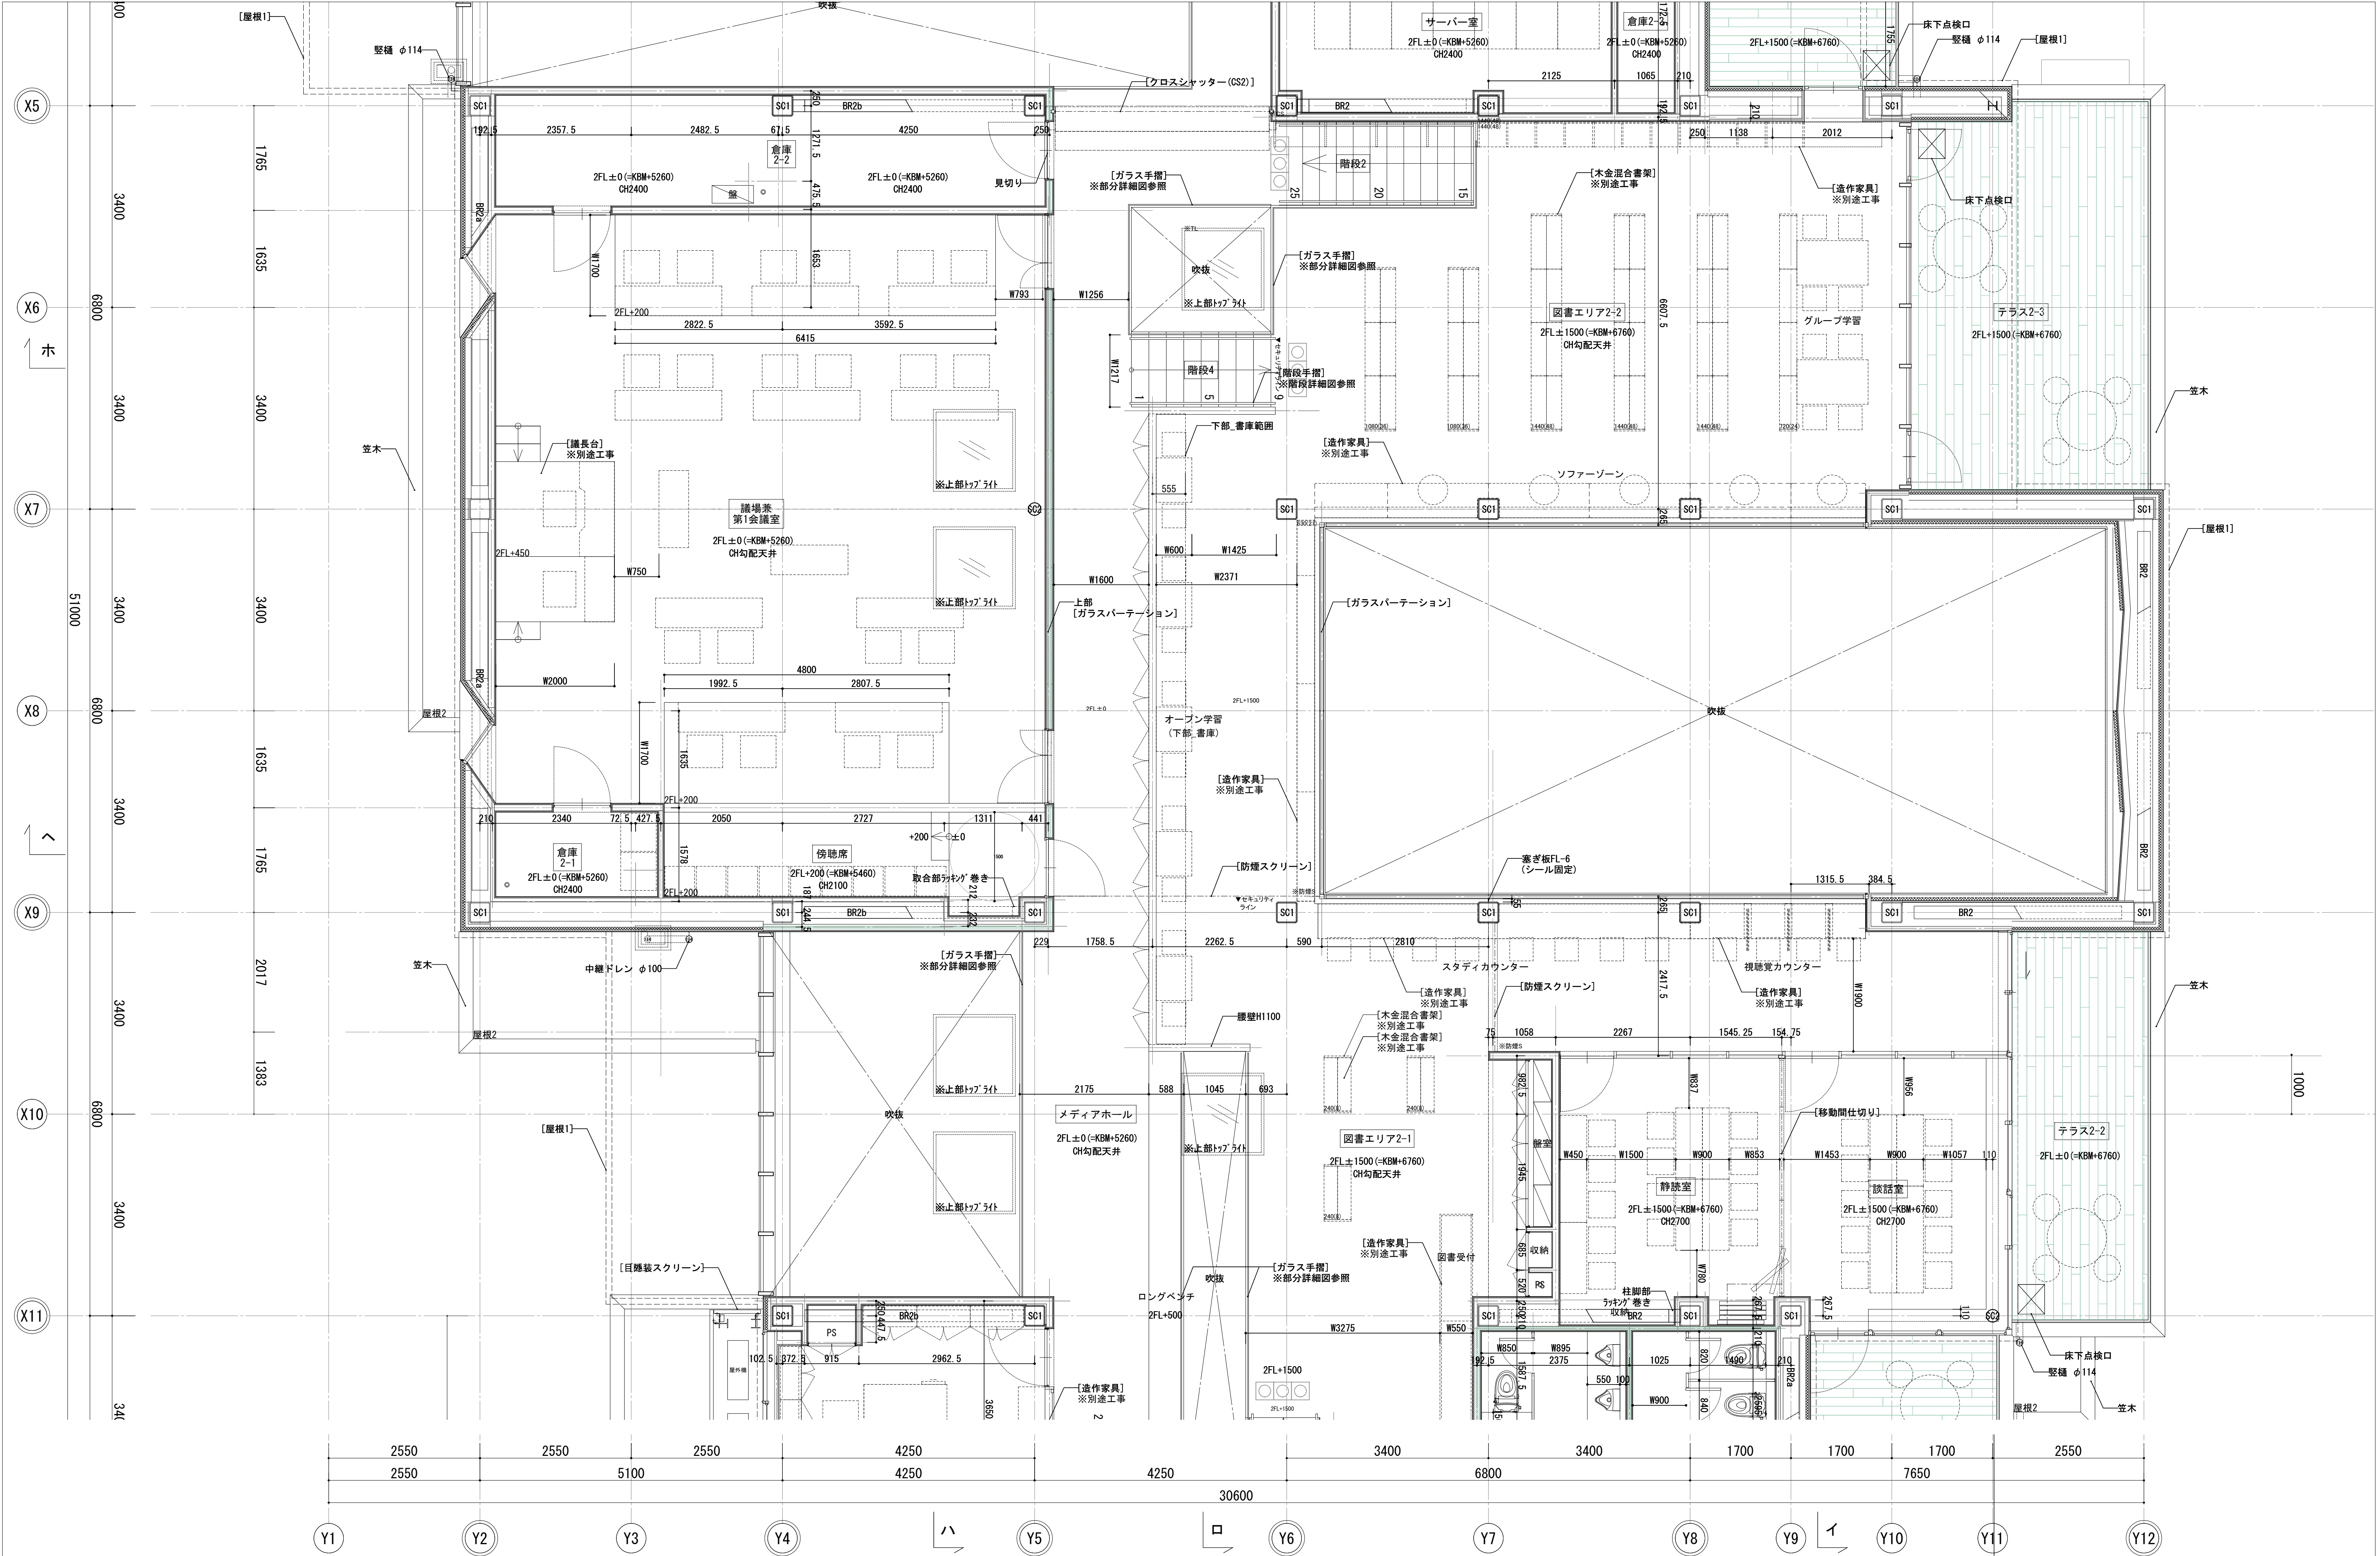

特記 ※「W(寸法)」は有効寸法を示す。		工事名称 東秩父村新庁舎建設工事 図面名称 平面詳細図-5 (2階-2)	図面尺度 1/ 50 (A1) 1/100 (A3)	日付	区分 総合	図面番号 A-038
-------------------------	--	---	----------------------------------	----	----------	---------------

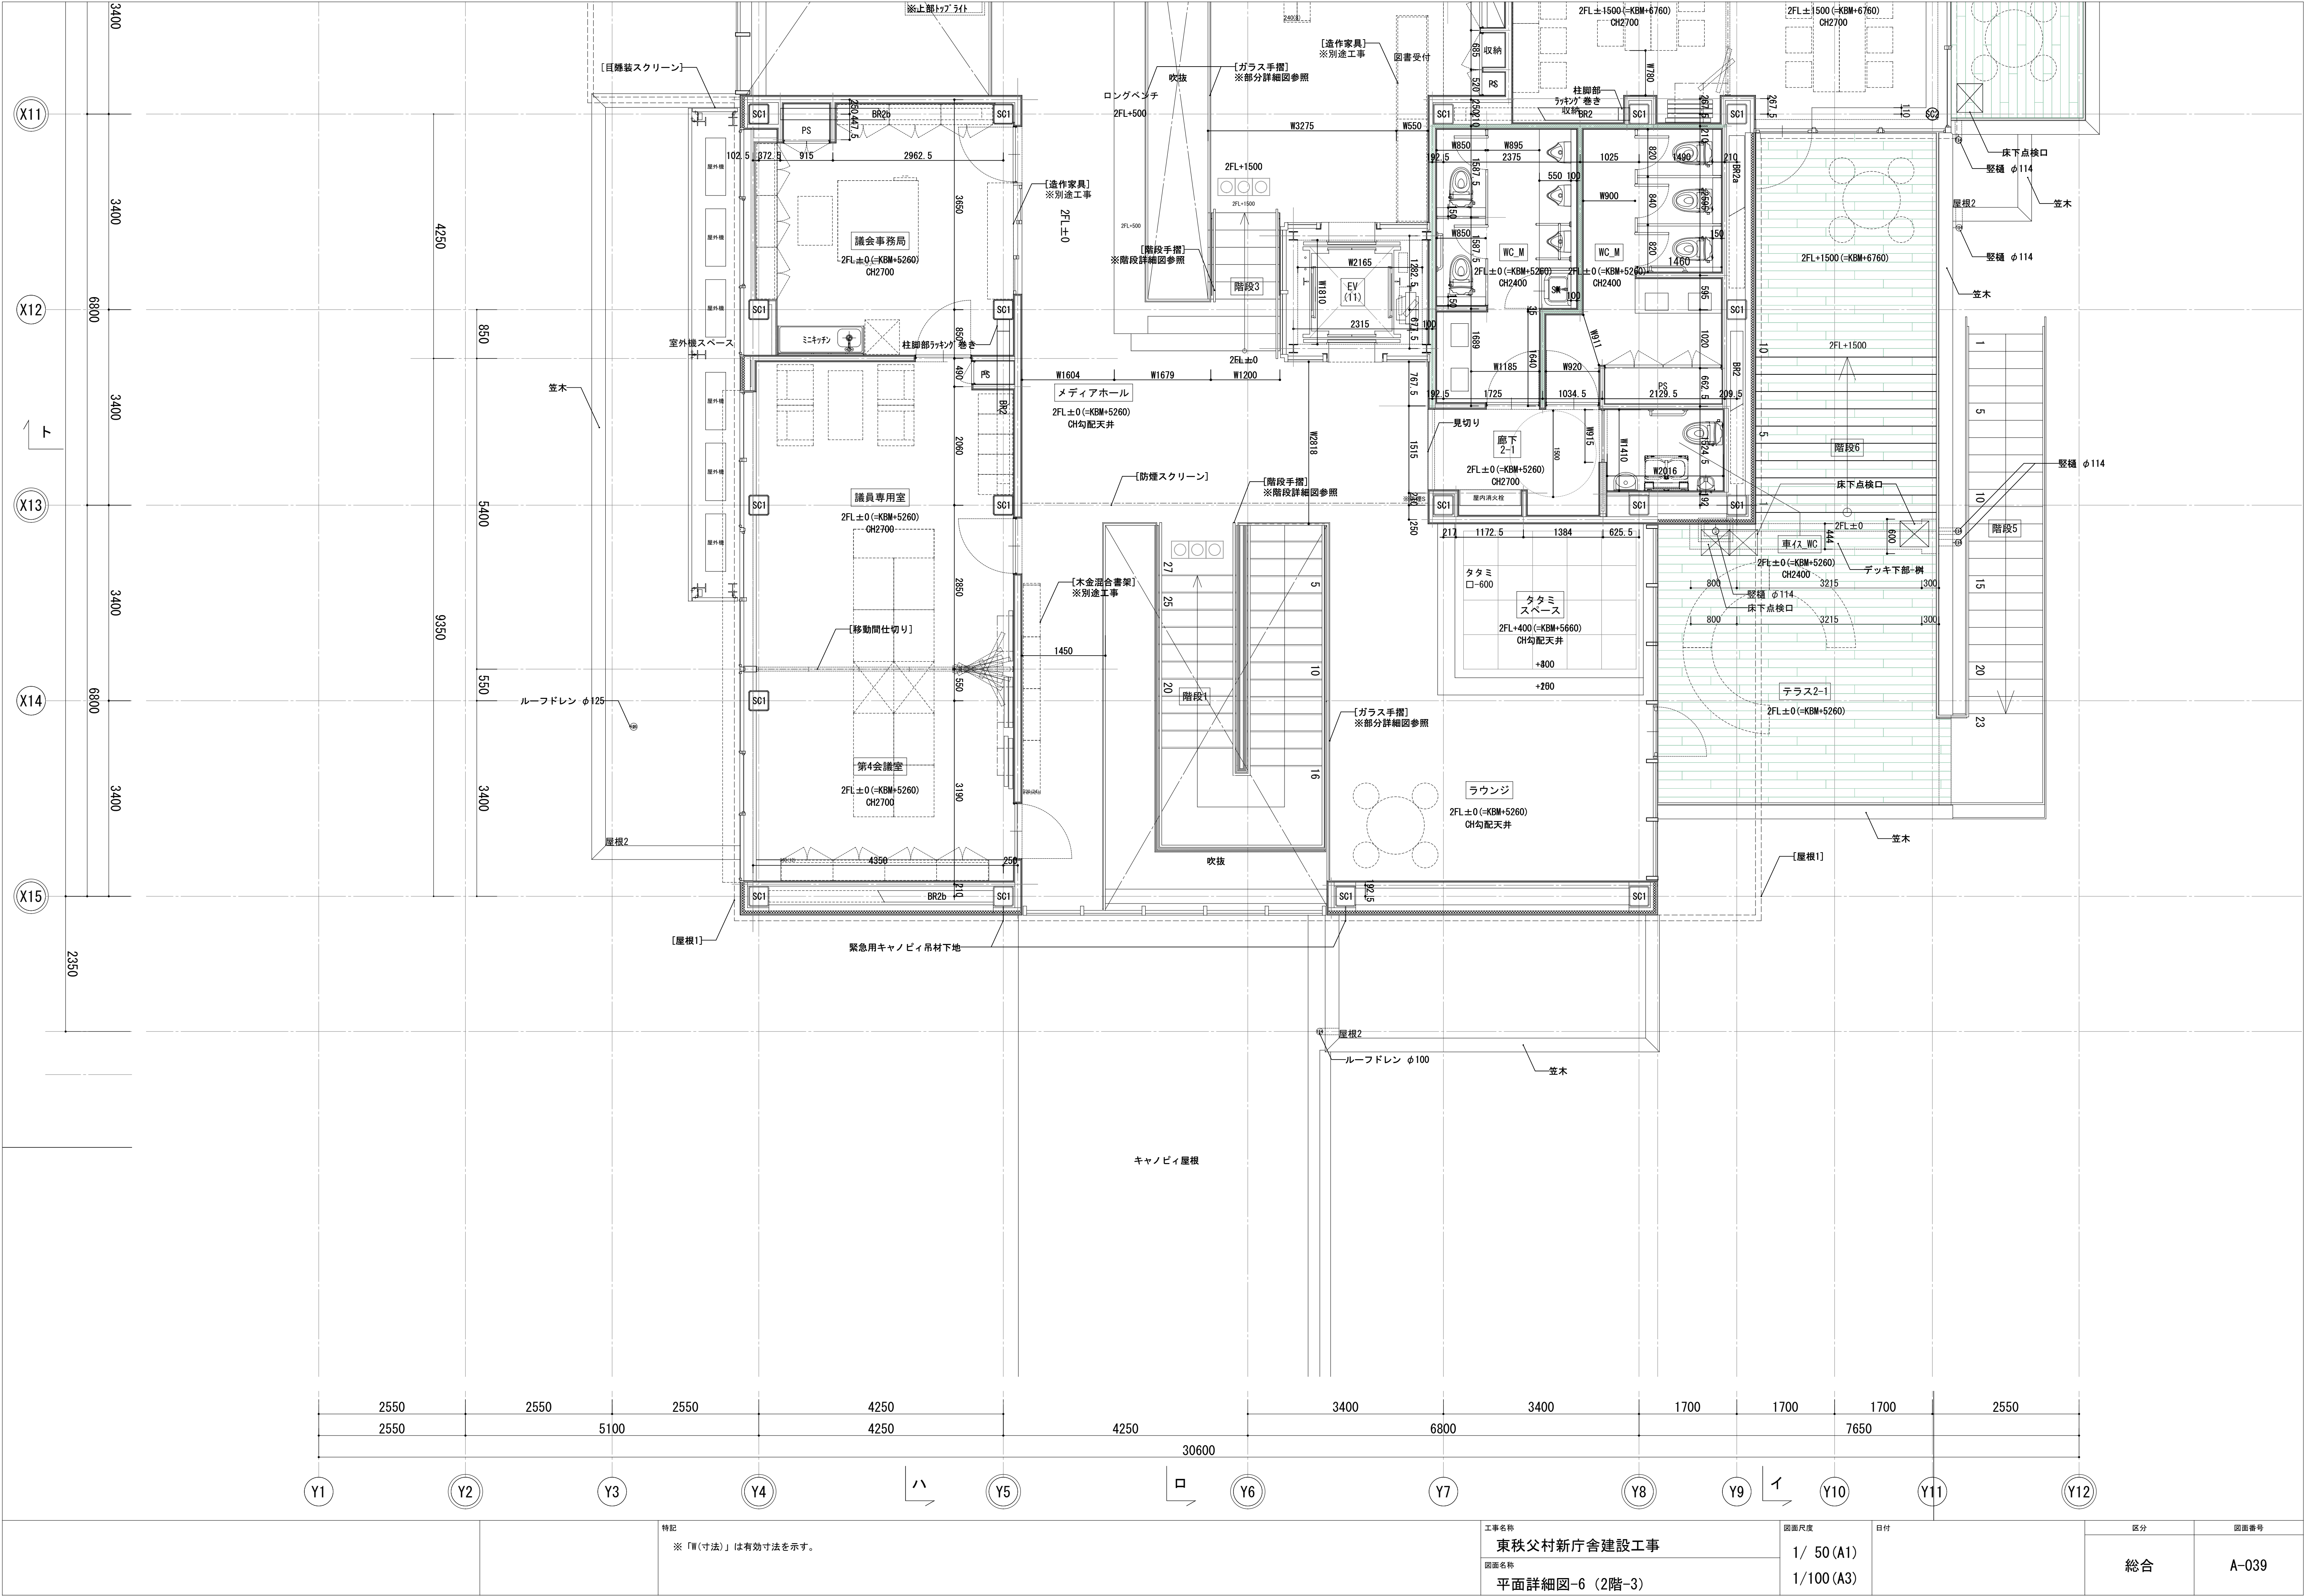

特記
※「W(寸法)」は有効寸法を示す。

工事名称
東秩父村新庁舎建設工事
図面名称
平面詳細図-6 (2階-3)

図面尺度
1/ 50 (A1)
1/100 (A3)


日付

区分

図面番号


総合

A-039

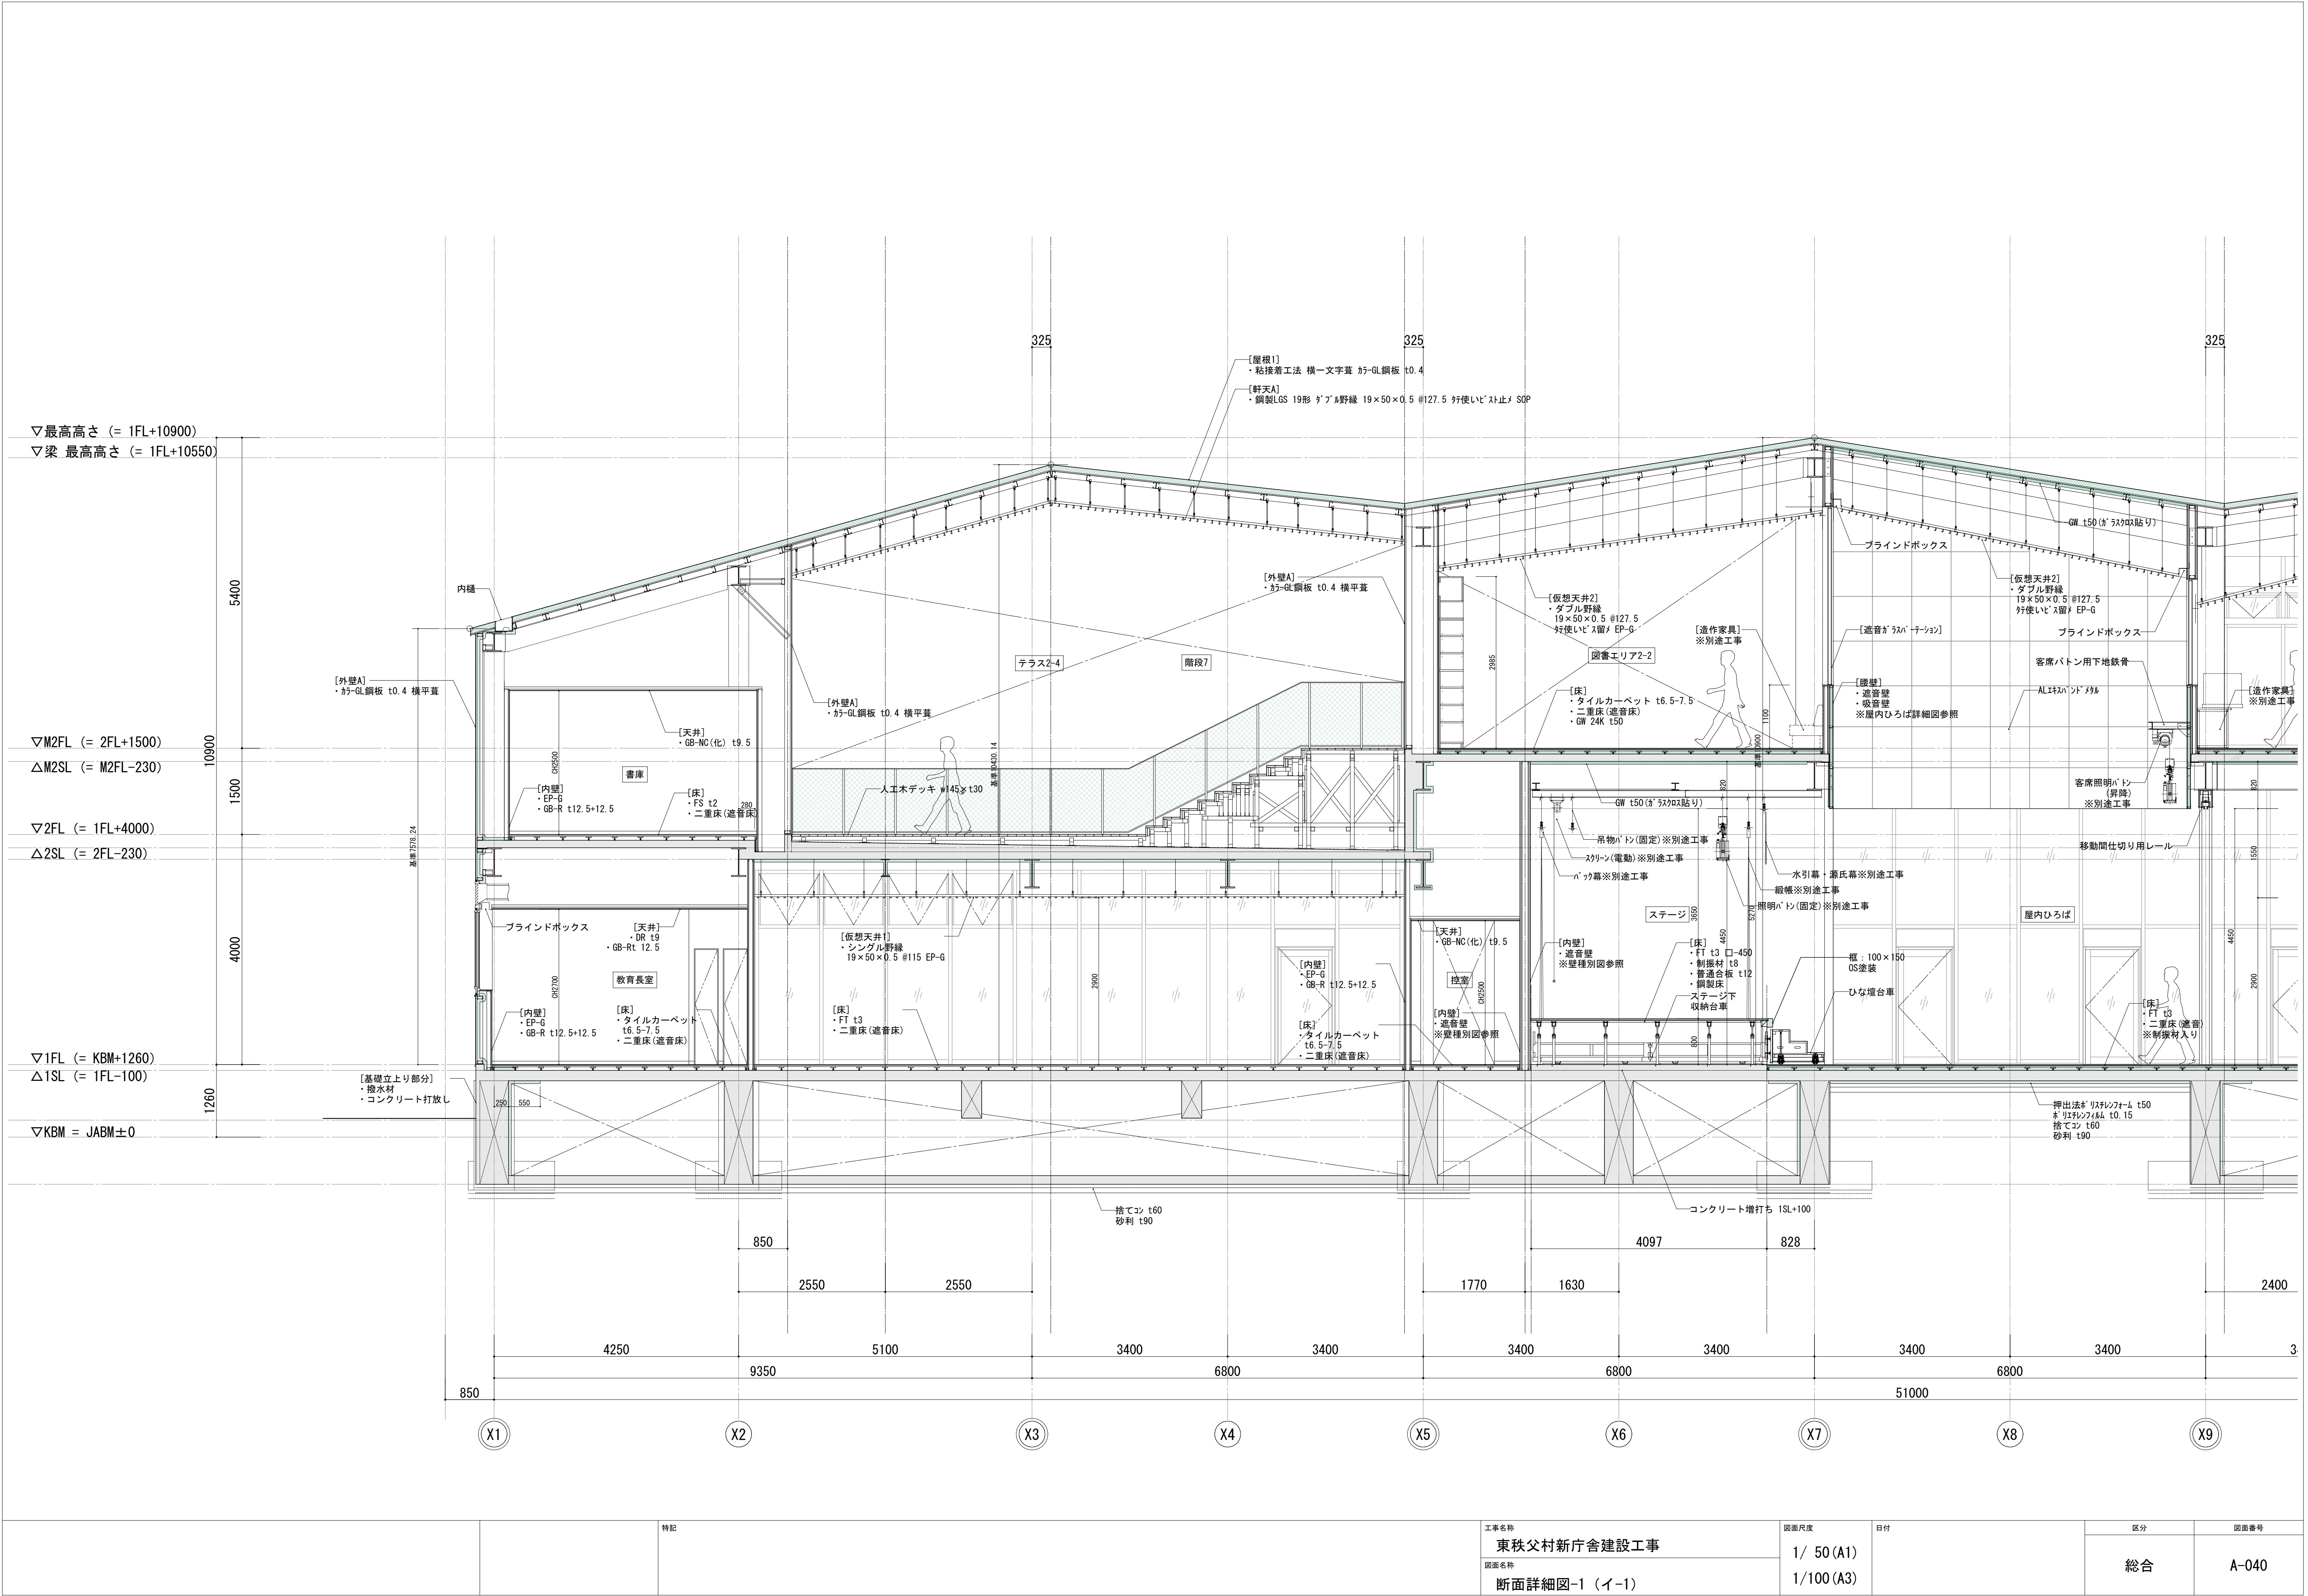


		特記	工事名称	図面尺度	日付	区分	図面番号
			東秩父村新庁舎建設工事	1/ 50 (A1)		総合	A-040
			断面名称 断面詳細図-1 (イ-1)	1/100 (A3)			





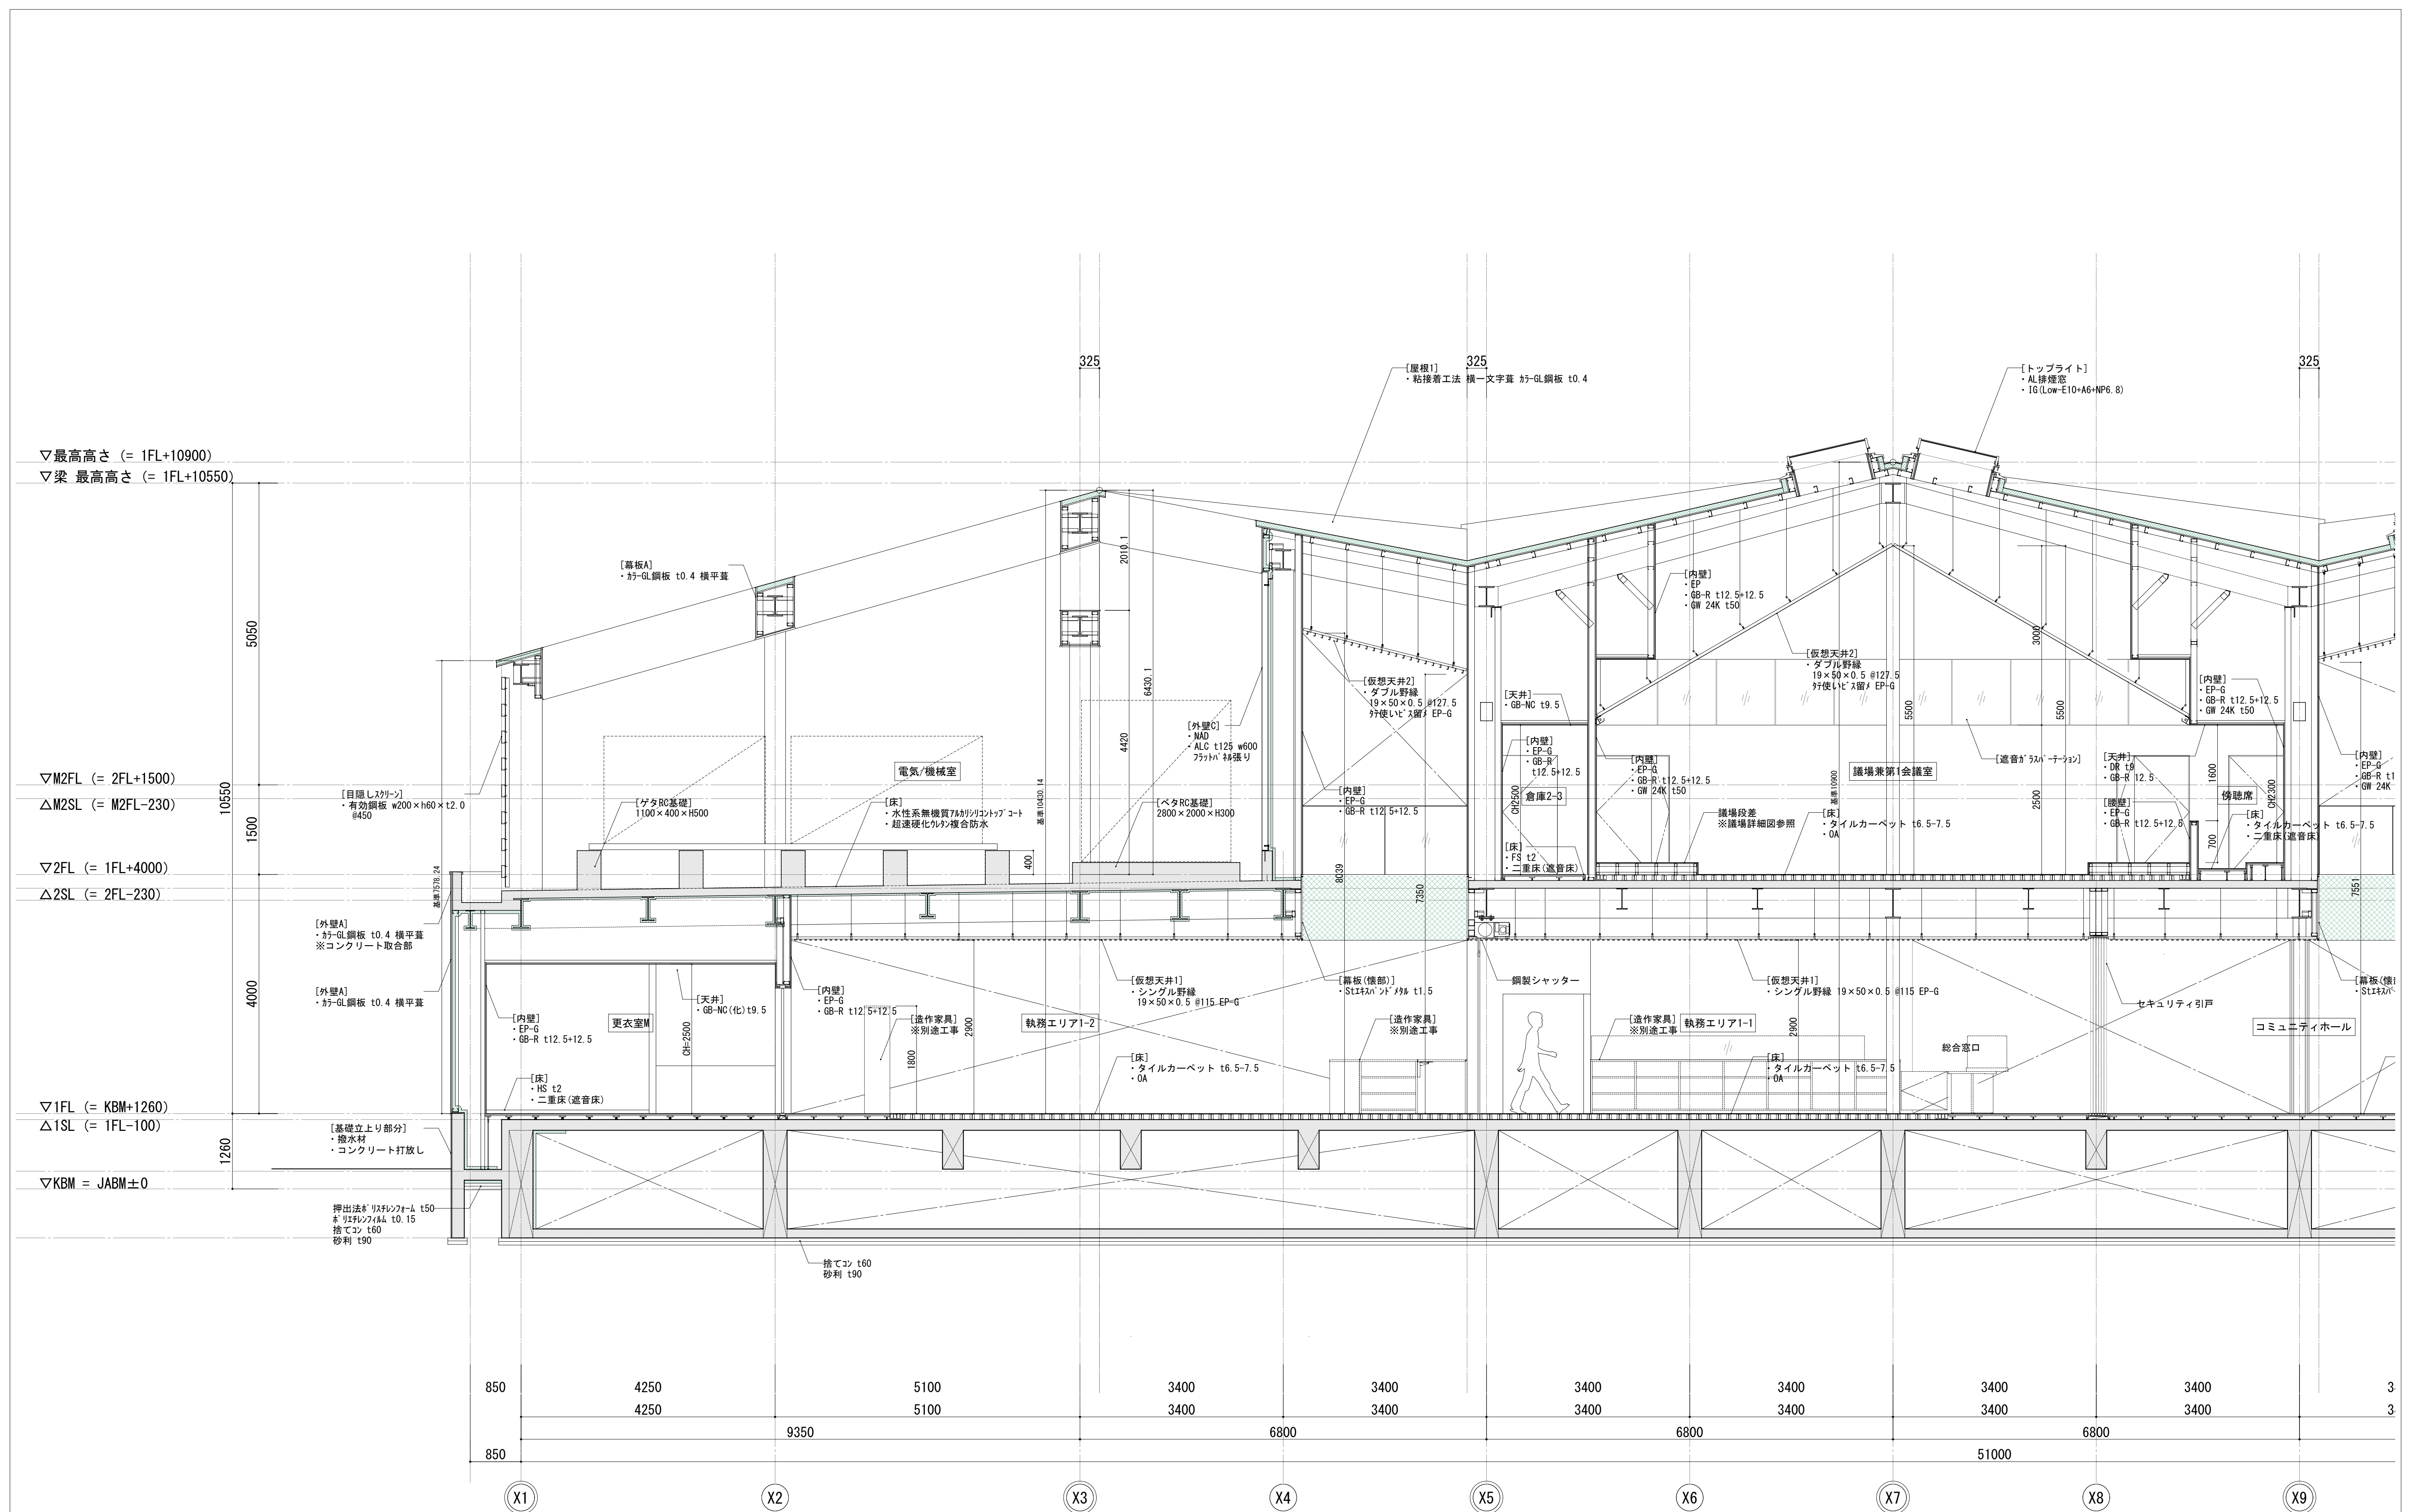


		特記	工事名称 東秩父村新庁舎建設工事	図面尺度 1/50 (A1)	日付	区分	図面番号
			図面名称 断面詳細図-5 (ハ-1)	1/100 (A3)		総合	A-044

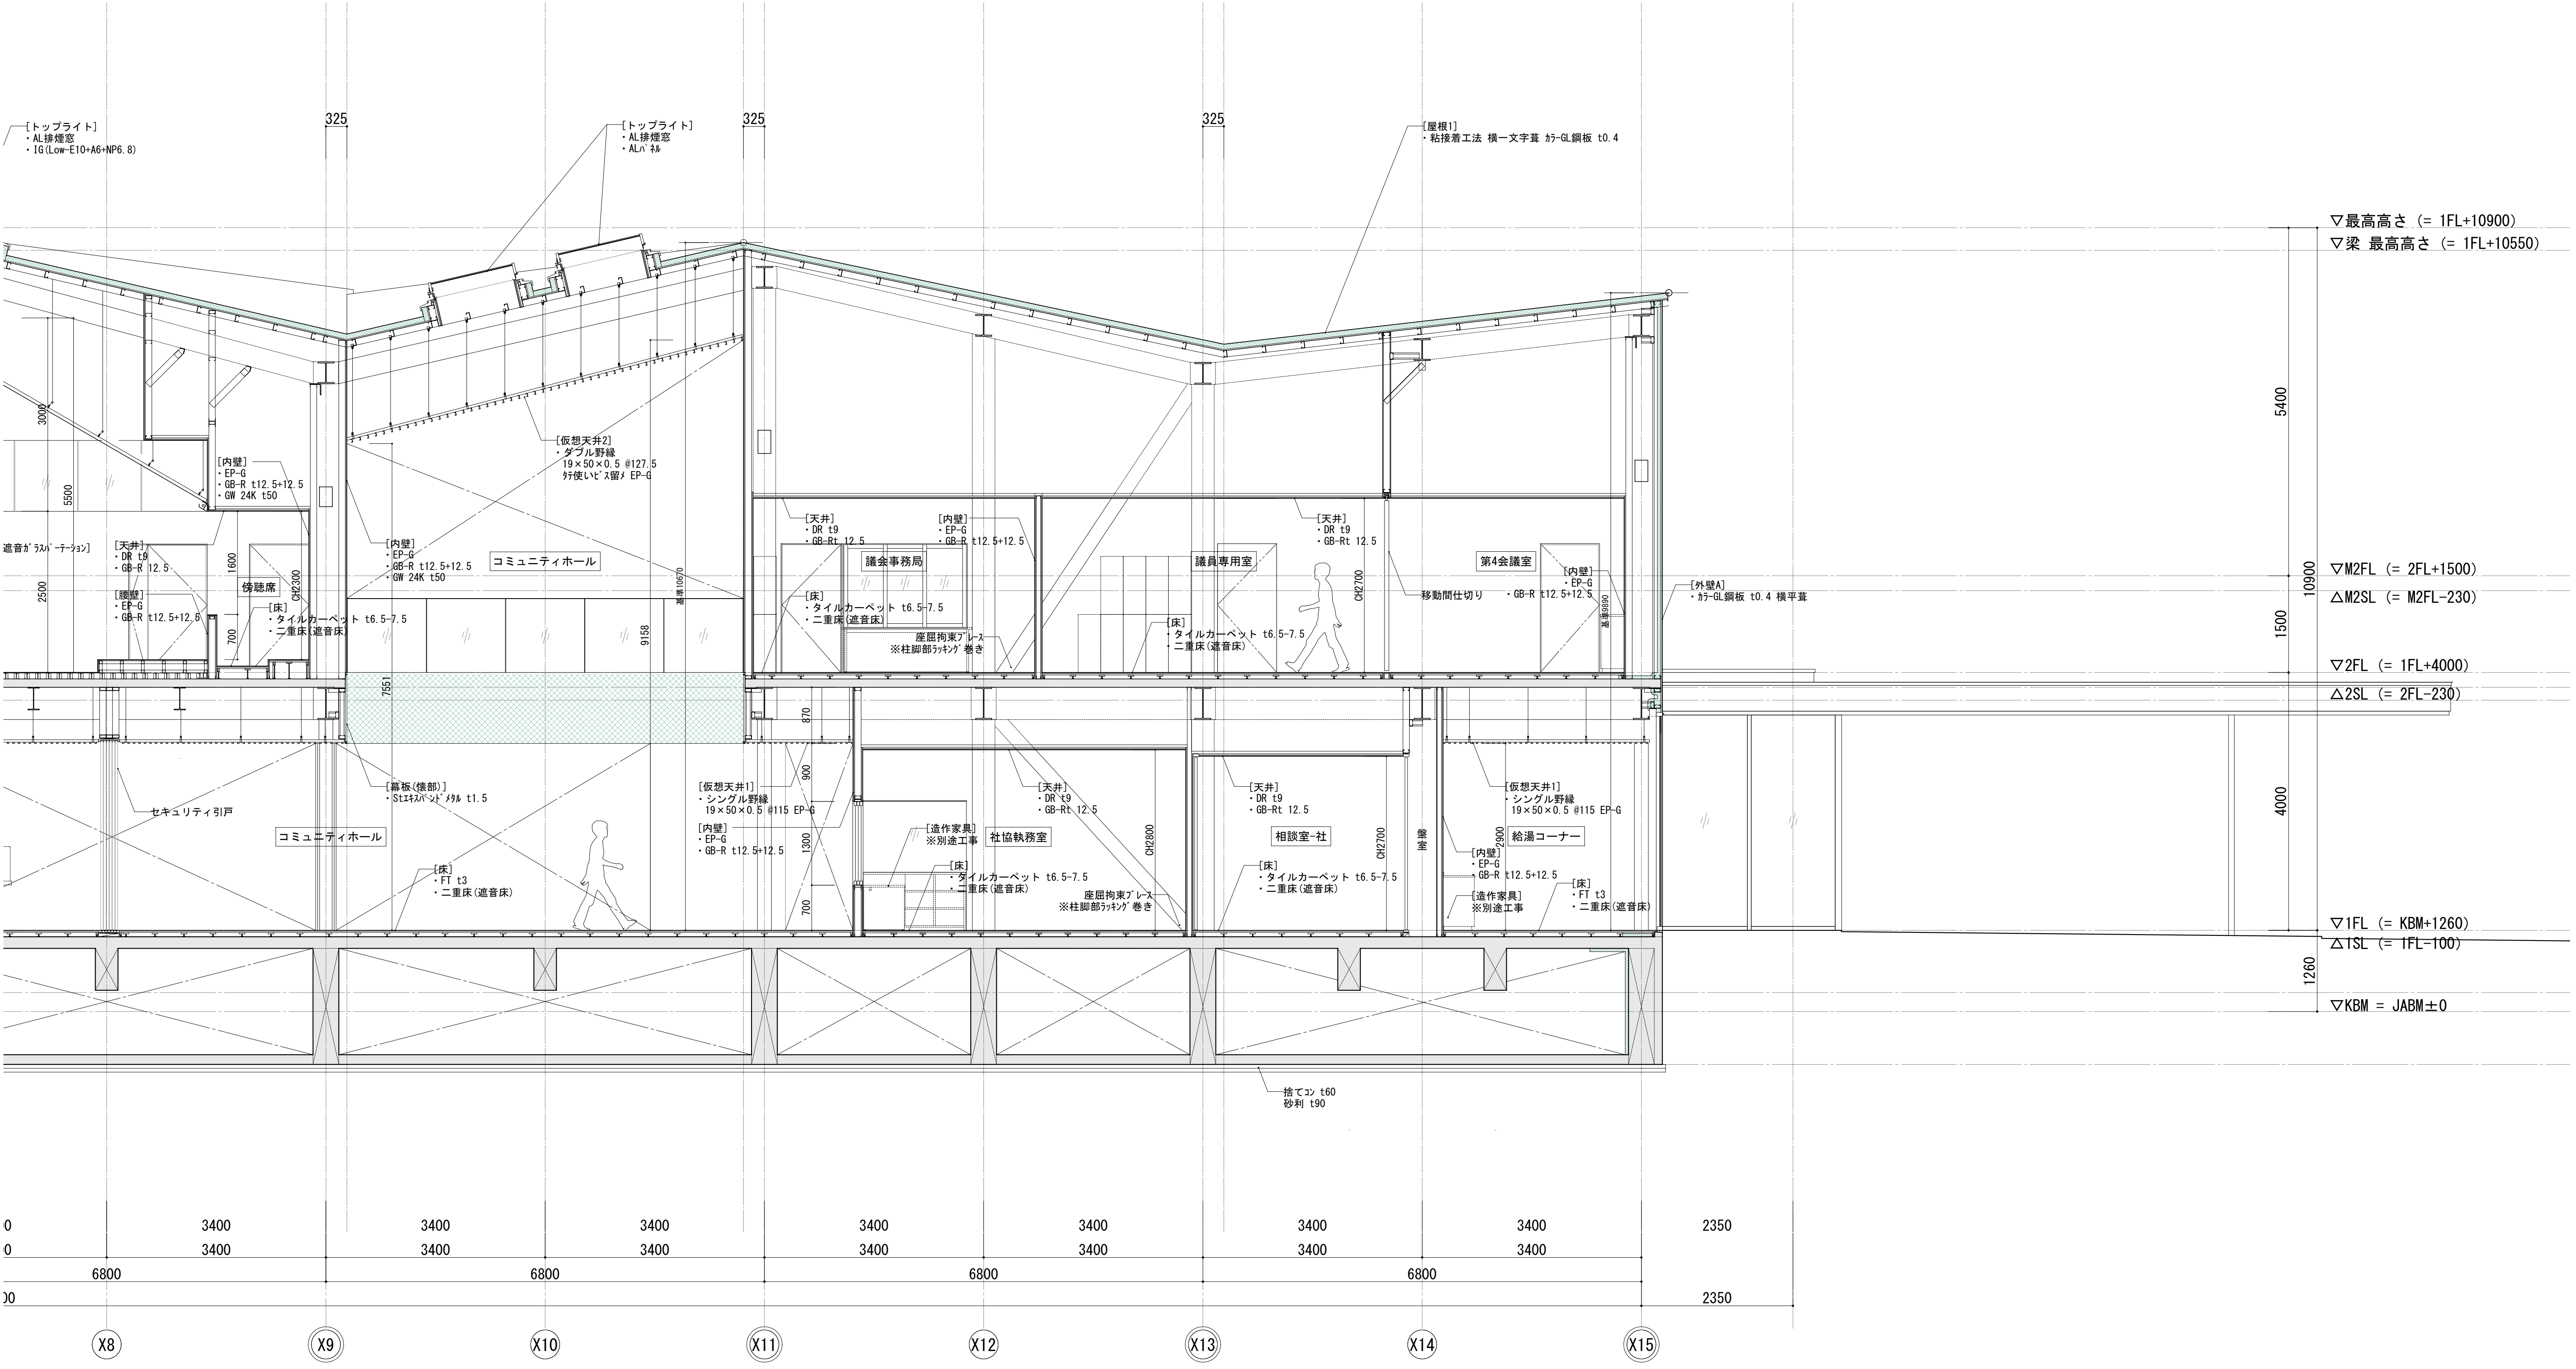

		特記	工事名称	図面尺度	日付	区分	図面番号
			東秩父村新庁舎建設工事 図面名称 断面詳細図-6 (ハ-2)	1/50 (A1) 1/100 (A3)		総合	A-045

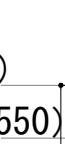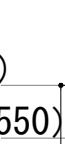
 $\Delta M2SL (= M2FL-230)$ $\Delta 2SL (= 2FL-230)$
$$\Delta 1SL (= 1FL - 100)$$
$$\nabla \text{KBM} = \text{JABM} \pm 0$$


		特記	工事名称 東秩父村新庁舎建設工事	図面尺度 1/50 (A1)	日付	区分	図面番号
			図面名称 断面詳細図-7 (二)	1/100 (A3)		総合	A-046

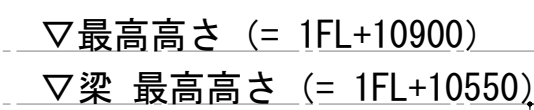
$$\begin{aligned} \nabla 1\text{FL} & (= \text{KBM} + 1260) \\ \Delta 1\text{SL} & (= 1\text{FL} - 100) \end{aligned}$$
$$\nabla \text{KBM} = \text{JABM} \pm 0$$


	1700	850						277.5			13895					277.5			
	2550		2550		2550		4250		4250		3400		3400		1700	1700	1700	2550	
	2550		2550		2550		4250				3400		3400		1700	1700	1700	2550	
	2550			5100			4250		4250			6800					7650		
									30600										
Y1		Y2		Y3		Y4		Y5		Y6		Y7		Y8	Y9	Y10	Y11		Y12

		特記	工事名称	図面尺度	日付	区分	図面番号
			東秩父村新庁舎建設工事	1/50 (A1)		総合	A-047
			図面名称 断面詳細図-8 (木)	1/100 (A3)			

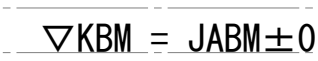

図面番号

A-048

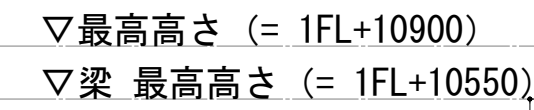
$$\frac{\nabla 1\text{FL} (= \text{KBM}+1260)}{\Delta 1\text{SL} (= 1\text{FL}-100)}$$
$$\nabla \text{KBM} = \text{JABM} \pm 0$$

2550	2550	2550	4250	4250	3400	3400	1700	1700	1700	2550
2550	2550	2550	4250		3400	3400	1700	1700	1700	2550
2550	5100		4250	4250	6800				7650	
				30600						

		特記	工事名称 東秩父村新庁舎建設工事	図面尺度 1/50 (A1)	日付	区分	図面番号
			図面名称 断面詳細図-10 (ト)	1/100 (A3)		総合	A-049